შენობა-ნაგებობის უსაფრთხოების წესებთან შესაბამისობის ანალიზი

გამოყენებული წესები - „შენობა-ნაგებობის უსაფრთხოების წესები“

ჩამოთვალეთ შენობის დაკავებულებები და აღწერეთ თითოეული გამოყენება	
სქ (304.1) საქმიანი ჯგუფი	+1 და +2 სართული
დს (312.1) დამხმარე ჯგუფი	+1 სართული
სვ (309.1) სავაჭრო ჯგუფი	+1 სართული
თვ-3 (303.4) თავშეყრის ჯგუფი	+2 სართული

კონსტრუქციის ტიპი:	
განსაზღვრეთ კონსტრუქციის ტიპი ახალი შენობისთვის: მაგალითი: II-A, II-B, V-A, V-B	I-B ტიპი

სიმაღლის შეზღუდვები ცხრილი 503 -ის		
დაკავებულობები	დასაშვები სართულიანობა	შემოთავაზებული სართულიანობა
სქ (304.1) საქმიანი ჯგუფი	11	2
სვ (309.1) სავაჭრო ჯგუფი	11	1
თვ-3 (303.4) თავშეყრის ჯგუფი	11	1
დს (312.1) დამხმარე ჯგუფი	5	2
	დასაშვები	შემოთავაზებული
საერთო სიმაღლე =	48,8	8,10
მიწის ზემოთ სართულის რაოდენობა =	4	2

ფართობის შეზღუდვები ცხრილი 503 -ის		
დაკავებულობები	დასაშვები ფართობი	შემოთავაზებული ფართობი
სქ (304.1) საქმიანი ჯგუფი	შეუზღუდავი	182
სვ (309.1) სავაჭრო ჯგუფი	შეუზღუდავი	4702
თვ-3 (303.4) თავშეყრის ჯგუფი	შეუზღუდავი	250
დს (312.1) დამხმარე ჯგუფი	3300	21
იატაკის საერთო ფართობი =	4978,8კვ.მ.	
იატაკების რაოდენობა =	2	
შენობის საერთო ფართობი სართულების გარე პერიმეტრებით =	5594 კვ.მ.	

გარე კედლის ცეცხლმედეგობისა და ღიობისადმი მოთხოვნები ცხრილების 602-ის და 705.8 -ის					
გარე კედელი	ხანძარსაწინააღმდეგო მანძილი (მეტრი)	ცეცხლმედეგობის ხარისხი (საათი)		კედლის ღიობების ფართობი (კედლის %)	
		მოთხოვნილი	გათვალისწინებული	დასაშვები	გათვალისწინებული
				დაუცველი საშხეფებით	დაუცველი საშხეფები
A-H ღეძებში	9 მეტრზე მეტი	0	2	შეუზღუდავი	21%
H-A ღერძებში	9 მეტრზე მეტი	1	2	შეუზღუდავი	0%
1-22 ღერძებშ	9 მეტრზე მეტი	2	2	შეუზღუდავი	41%
22-1 ღერძებშ	9 მეტრზე მეტი	1	2	შეუზღუდავი	16%

ხანძრისაგან დაცვის სისტემებისადმი მოთხოვნები							
დაკავებულობები/სივრცეები/გასასვლელი საშუალებები	ავტოსაშხეფი სისტემა 903.3.1.1 ქვეთავის შესაბამისად	ალტერნატიული ავტომატურ ცეცხლსაქრობი სისტემები	სახანძრო განგაშისა და ცეცხლაღმჩენი სისტემები	სახანძრო მილდგარეის სისტემები	კვამლის საკონტროლო სისტემები	ხელის ცეცხლმარ ები	საავარიო განგაშის სისტემები
სქ	კი	-	კი	-	-	-	-
თვ-3	კი	-	კი	-	-	კი	-
დს	-	-	კი	-	-	-	-
სვ	კი	-	კი	-	- -	-	-
დერეფნები	კი	-	კი	-	-	კი	-
სახანძრო-ამაშველო სამსახურის მიერ გამოსაყენებელი მისაერთებლები				კი			

განიავების მოთხოვნა		
დაკავებულობები/სივრცეები/გასასვლელი საშუალებები	ბუნებრივი განიავება	ხელოვნური განიავება
სქ	-	კი
თვ-3	კი	კი
დს	-	კი
სვ	კი	კი
დერეფნები	-	კი

თითოეული სართულიდან გასასვლელი საშუალება										
სართულები	დაკავებულობა და დაკავებულობის დატვირთვის ჯამური	მოთხოვნილი გასასვლელების/გასასვლელთან	გათვალისწინებული გასასვლელების /გასასვლელთან	გასასვლელი საშუალებების სიგანე					
				გზა-კიბეები		დერაფანი,		გასასვლელის გზა- კარი	
				მოთხოვნილი	გათვალისწინებული	მოთხოვნილი	გათვალისწინებული	მოთხოვნილი	გათვალისწინებული
პირველი სართული	1685	8	35	-	-	-	-	0.82	>0,82
მეორე სართული	193	2	2 გას. მის. გზა- კიბე	0,9	>0,9	1,2	>1,2	0.82	>0,82

წყალსადენი სისტემის ფიქსირებული მოწყობილობების ცხრილი 1602.1-ის მიხედვით											
სართულები	დაკავებულობა და დაკავებულობის დატვირთვის ჯამური	ფიქსირებული მოწყობილობები									
		უნიტაზი		ხელსაბანი		აბაზანა/შხაპი		წყლის დასალევი შადრევნები		სამომსახურეო ნიჟარა	
		მოთხოვნილი	გათვალისწინებული	მოთხოვნილი	გათვალისწინებული	მოთხოვნილი	გათვალისწინებული	მოთხოვნილი	გათვალისწინებული	მოთხოვნილი	გათვალისწინებული
+1. სართული	1685	4	5	3	5	-	-	2	2	1	1
+2 სართული	193	3	4	2	4	-	-	1	1	1	1

ნახაზების უწყისი

მასშტაბი		ფურცელი №
A-10	ნახაზების უწყისი	
A-100	1 სართულის გეგმა	1:500
A-101	ანტრესოლის გეგმა	1:100
A-102	გადახურვის გეგმა	1:100
A-200	ჭრილი 1-1, ჭრილი 2-2	1:100
A-300	ფასადი 1-19 ღერძებს შორის და A-D ღერძებს შორის	1:100
A-301	ფასადი 19-1 ღერძებს შორის და D-A ღერძებს შორის	1:100
A-400	სიმაღლის განსაზღვრის სქემა	1:100
A-401	სიმაღლის განსაზღვრის სქემა	1:100
A-500-506	სპეციფიკაცია/დეტალები	1:100

1 — ღერძის ხაზი

e-1000 / 01 — ჭრილის ხაზი

არქ. ნიშნული

სართული

კონს. ნიშნული

სახანძრო მილდგარების სისტემა

წყლის დისპენსერი

დაკავებულობის ჯგუფი (ქვეჯგუფი)

დაკავებულობის დატვირთვა

შენობიდან გამოსასვლელი

კედლის ცეცხლმედეგობა (ორსაათიანი)

სასაწყობო დაკავებულობა

სავაჭრო დაკავებულობა

დამხმარე დაკავებულობა

საქმიანი დაკავებულობა

გასასვლელის ნიშანი ბრაილით

EXIT — გასასვლელის ნიშანი მანათობელი

კვამლის ავტომატური აღმომჩენი

კვამლზე მორეაგირე მაუწყებელი

ავტოსაშხეფი

სახანძრო მილდგარის თავაკი

ხელის ცეცხლმაქრი

ხელით სამართავი სახანძრო განგაშის ღილაკი

დამკავებელტა შეტყობინების სისტემა

განგაშის განათება


საავარიო განათება

ორმხრივი კავშირის სისტემა


სახანძრო ჰიდრანტი


სახანძრო მანქანის მისაერთებელი

სავენტილაციო შახტა

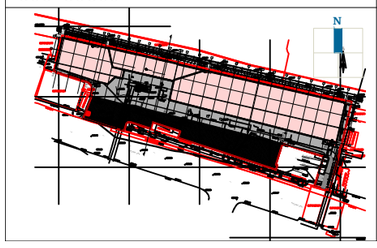
გენ-გეგმა	შენიშვნა:	პროექტი:	დამკვეთი:	შემსრულებელი:	თანამდებობა	გვარი	ხელმოწერა
	მიწის ნაკვეთის ფართობი – 10245 მ^2 განაშენიანების კოეფიციენტის საანგარიშო ფართობი – 5007.7 მ^2; კ1 = 0.5 განაშენიანების ინტენსივობის კოეფიციენტის საანგარიშო ფართობი – 5594 მ^2; კ2 = 0.5 გამწვანების კოეფიციენტის საანგარიშო ფართობი – 2100 მ^2; კ3 = 0.2	სამგორი მოლი ნახაზი:	შპს "სამგორი მოლი"	შპს "გურგენიძე არქიტექტურა" GUR GEN IDZE ა რ ქ ი ტ ე ქ ტ უ რ ა architecture ს/კ 405317697	დირექტორი არქიტექტორი: არქიტექტორი: არქიტექტორი:	ლ.გურგენიძე გ.გურგენიძე ლ.გურგენიძე თ.ჩხაიძე	


სტადია	ფორმ.	თარიღი	მასშტ.	ფურც.
შ.პ.	A-3	07.10.24	1:100	A-10

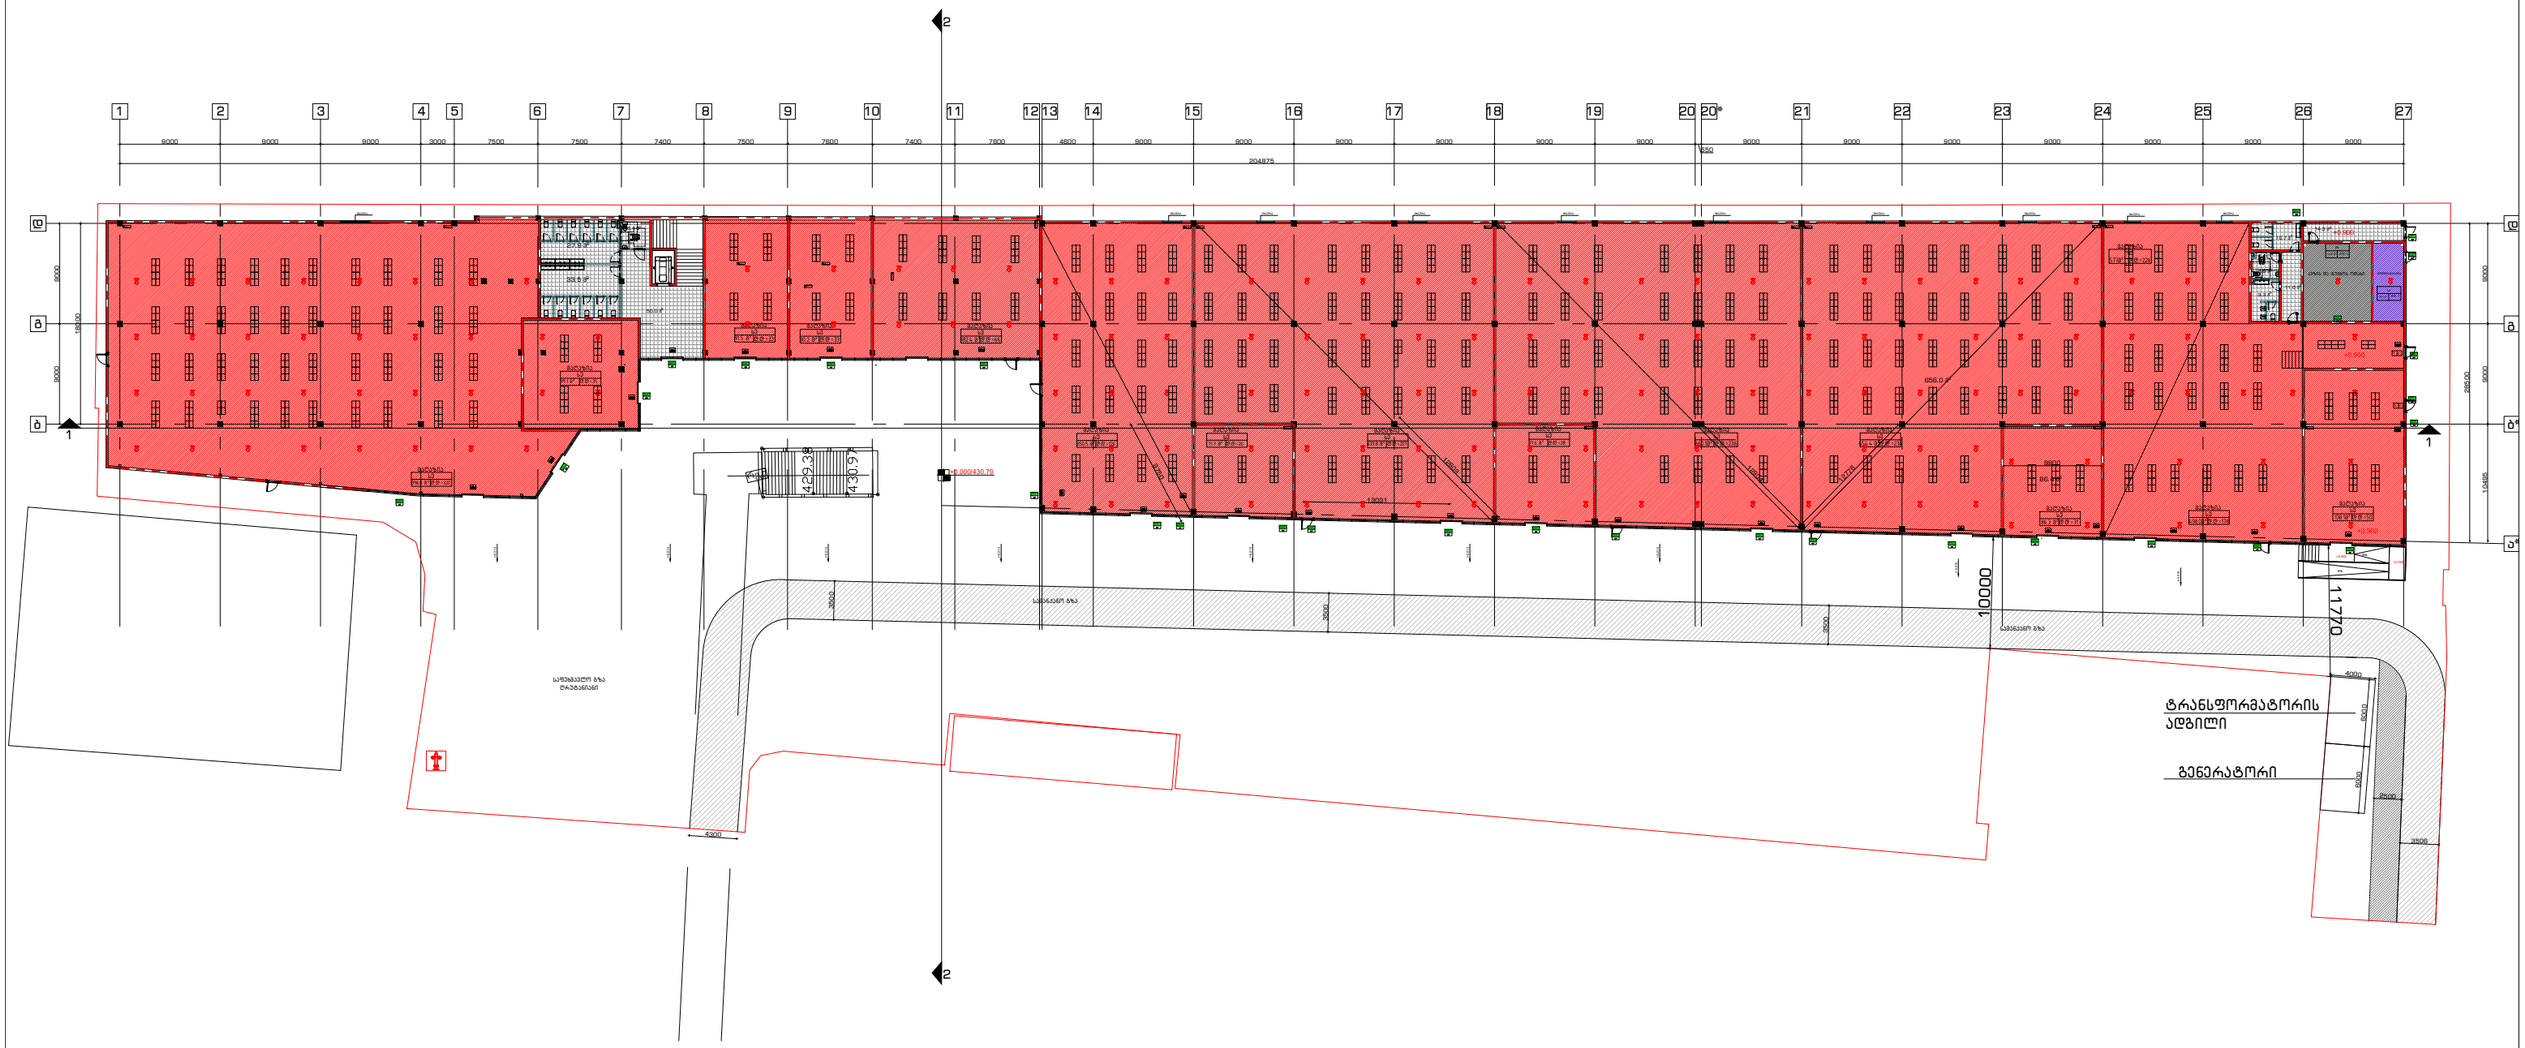

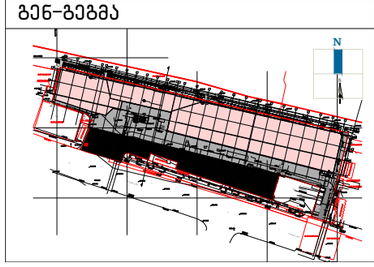
გენ-გეგმა	შენიშვნა:	პროექტი:	დამკვეთი:	შემსრულებელი:	თანამდებობა	გვარი	ხელმოწერა
	მიწის ნაკვეთის ფართობი – 10245 მ^2 განაშენიანების კოეფიციენტის საანგარიშო ფართობი – 5007.7 მ^2; კ1 = 0.5 განაშენიანების ინტენსივობის კოეფიციენტის საანგარიშო ფართობი – 5594 მ^2; კ2 = 0.5 გამწვანების კოეფიციენტის საანგარიშო ფართობი – 2100 მ^2; კ3 = 0.2	სამგორი მოლი ნახაზი: 1 სართულის გეგმა	შპს “სამგორი მოლი“	შპს “გურგენიძე არქიტექტურა“ GURGENIDZE architecture ს/კ 405317697	დირექტორი არქიტექტორი: არქიტექტორი: არქიტექტორი:	ლ.გურგენიძე მ.გურგენიძე ლ.გურგენიძე თ.ჩხაიძე	


სტადია	ფორმ.	თარიღი	მასშტ.	ფურც.
შ.პ.	A-3	07.10.24	1:100	A-100

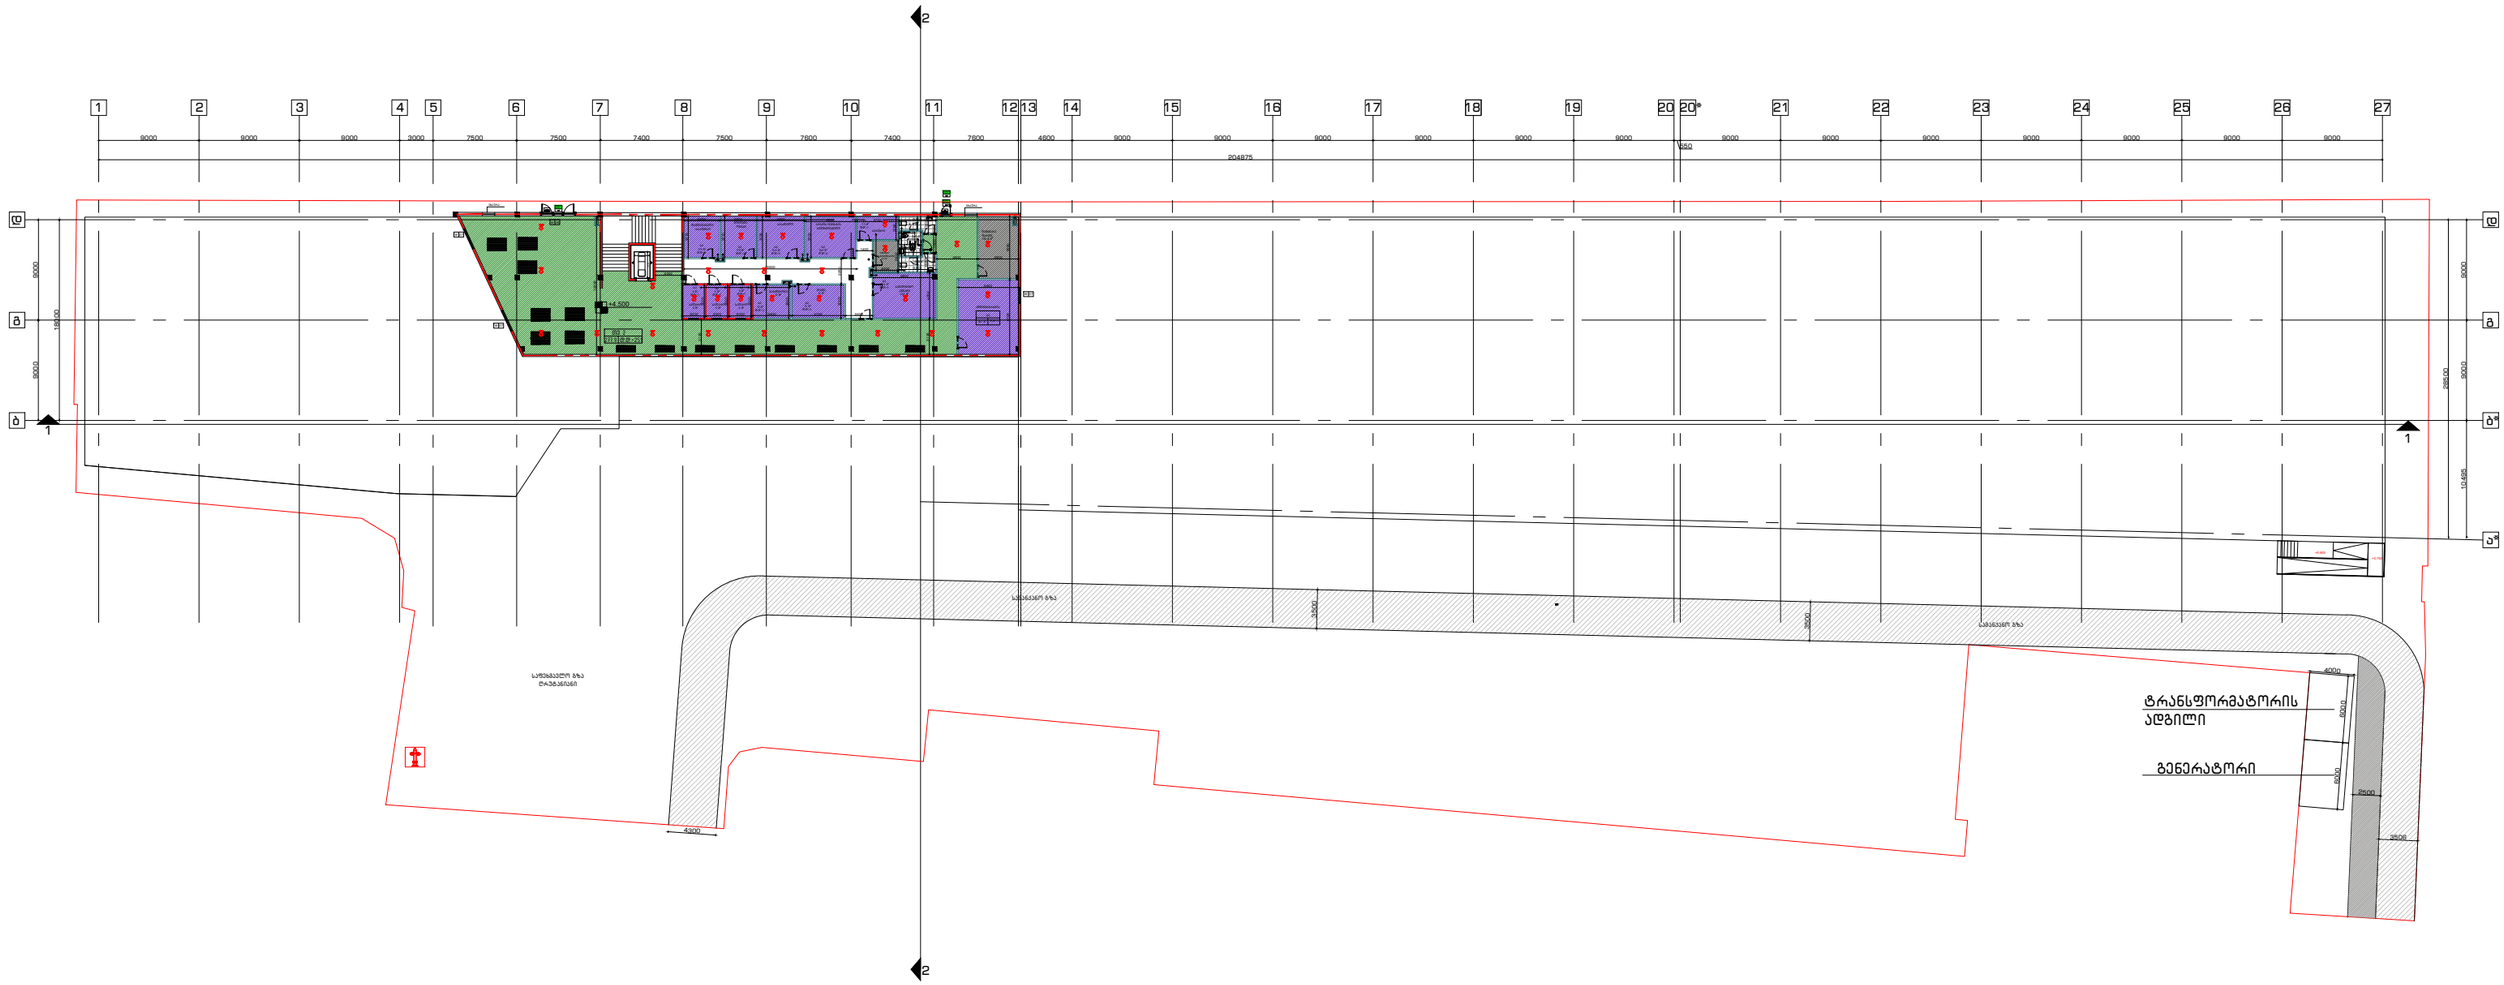

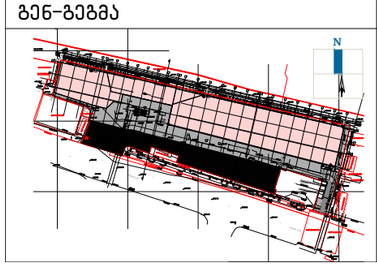
გენ-გეგმა	შენიშვნა:	პროექტი:	დამკვეთი:	შემსრულებელი:	თანამდებობა	გვარი	ხელმოწერა
	მიწის ნაკვეთის ფართობი – 10245 მ^2 განაშენიანების კოეფიციენტის საანგარიშო ფართობი – 5007.7 მ^2; კ1 = 0.5 განაშენიანების ინტენსივობის კოეფიციენტის საანგარიშო ფართობი – 5594 მ^2; კ2 = 0.5 გამწვანების კოეფიციენტის საანგარიშო ფართობი – 2100 მ^2; კ3 = 0.2	სამგორი მოლი ნახაზი: ანტრესოლის გეგმა	შპს "სამგორი მოლი"	შპს "გურგენიძე არქიტექტურა" GURGENIDZE ა რ ქ ი ტ ე ქ ტ უ რ ა architecture ს/კ 405317697	დირექტორი არქიტექტორი: არქიტექტორი: არქიტექტორი:	ლ.გურგენიძე მ.გურგენიძე ლ.გურგენიძე თ.ჩხაიძე	


სტადია	ფორმ.	თარიღი	მასშტ.	ფურც.
შ.პ.	A-3	07.10.24	1:100	A-101

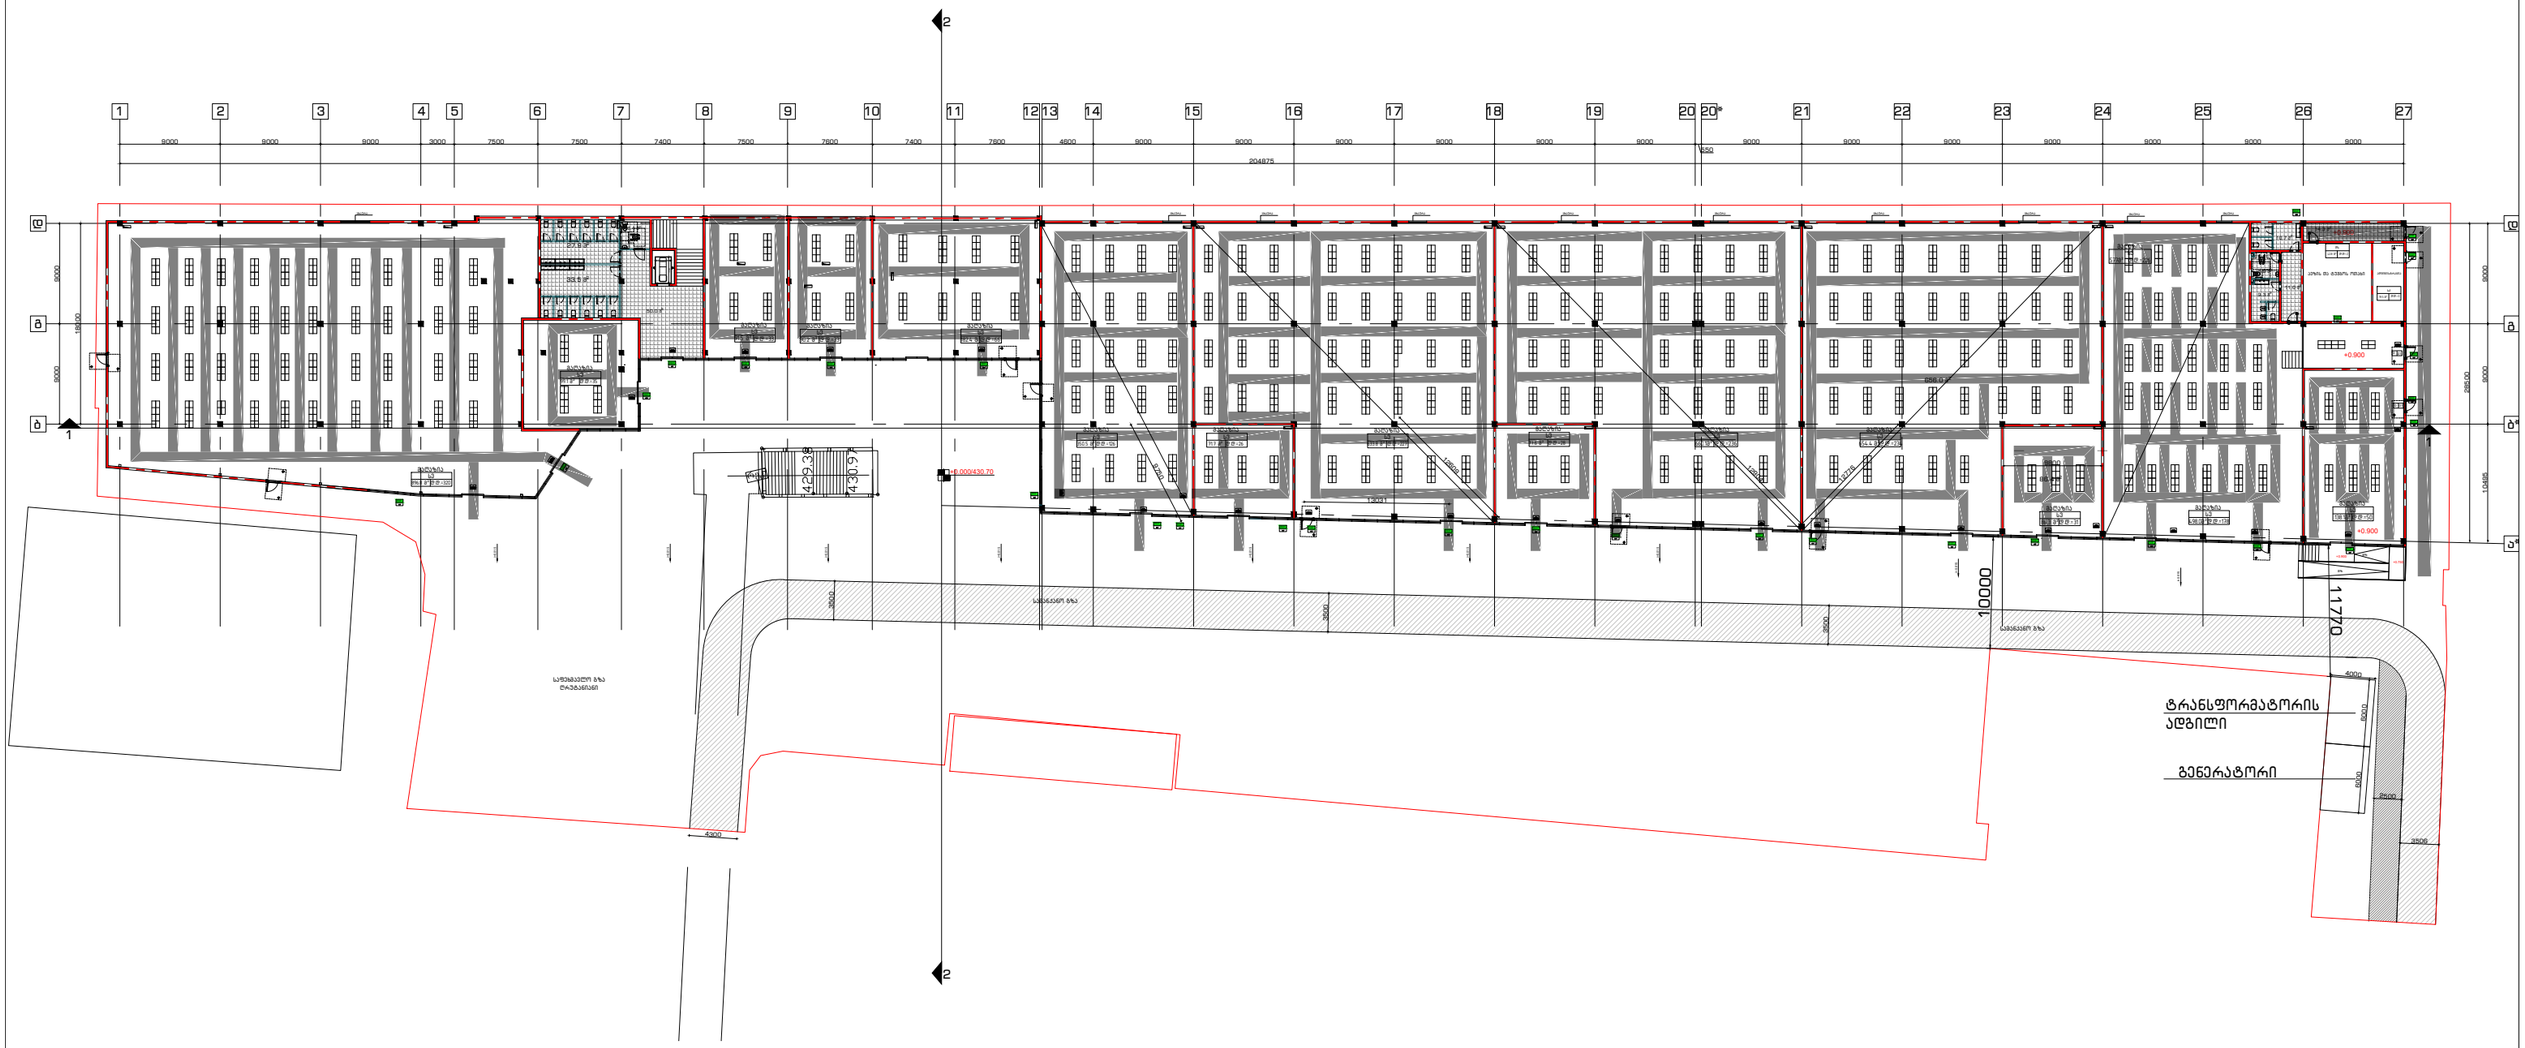


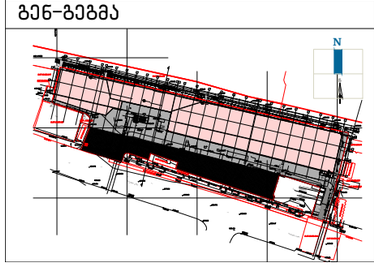
გენ-გეგმა	შენიშვნა:	პროექტი:	დამკვეთი:	შემსრულებელი:	თანამდებობა	გვარი	ხელმოწერა
	მიწის ნაკვეთის ფართობი – 10245 მ^2 განაშენიანების კოეფიციენტის საანგარიშო ფართობი – 5007.7 მ^2; კ1 = 0.5 განაშენიანების ინტენსივობის კოეფიციენტის საანგარიშო ფართობი – 5594 მ^2; კ2 = 0.5 გამწვანების კოეფიციენტის საანგარიშო ფართობი – 2100 მ^2; კ3 = 0.2	სამგორი მოლი ნახაზი: 1 სართულის გეგმა	შპს “სამგორი მოლი“	შპს “გურგენიძე არქიტექტურა“ GURGENIDZE ა რ ქ ი ტ ე ქ ტ უ რ ა a r c h i t e c t u r e ს/კ 405317697	დირექტორი არქიტექტორი: არქიტექტორი: არქიტექტორი:	ლ.გურგენიძე მ.გურგენიძე ლ.გურგენიძე თ.ჩხაიძე	

სტადია	ფორმ.	თარიღი	მასშტ.	ფურც.
შ.პ.	A-3	07.10.24	1:100	A-100

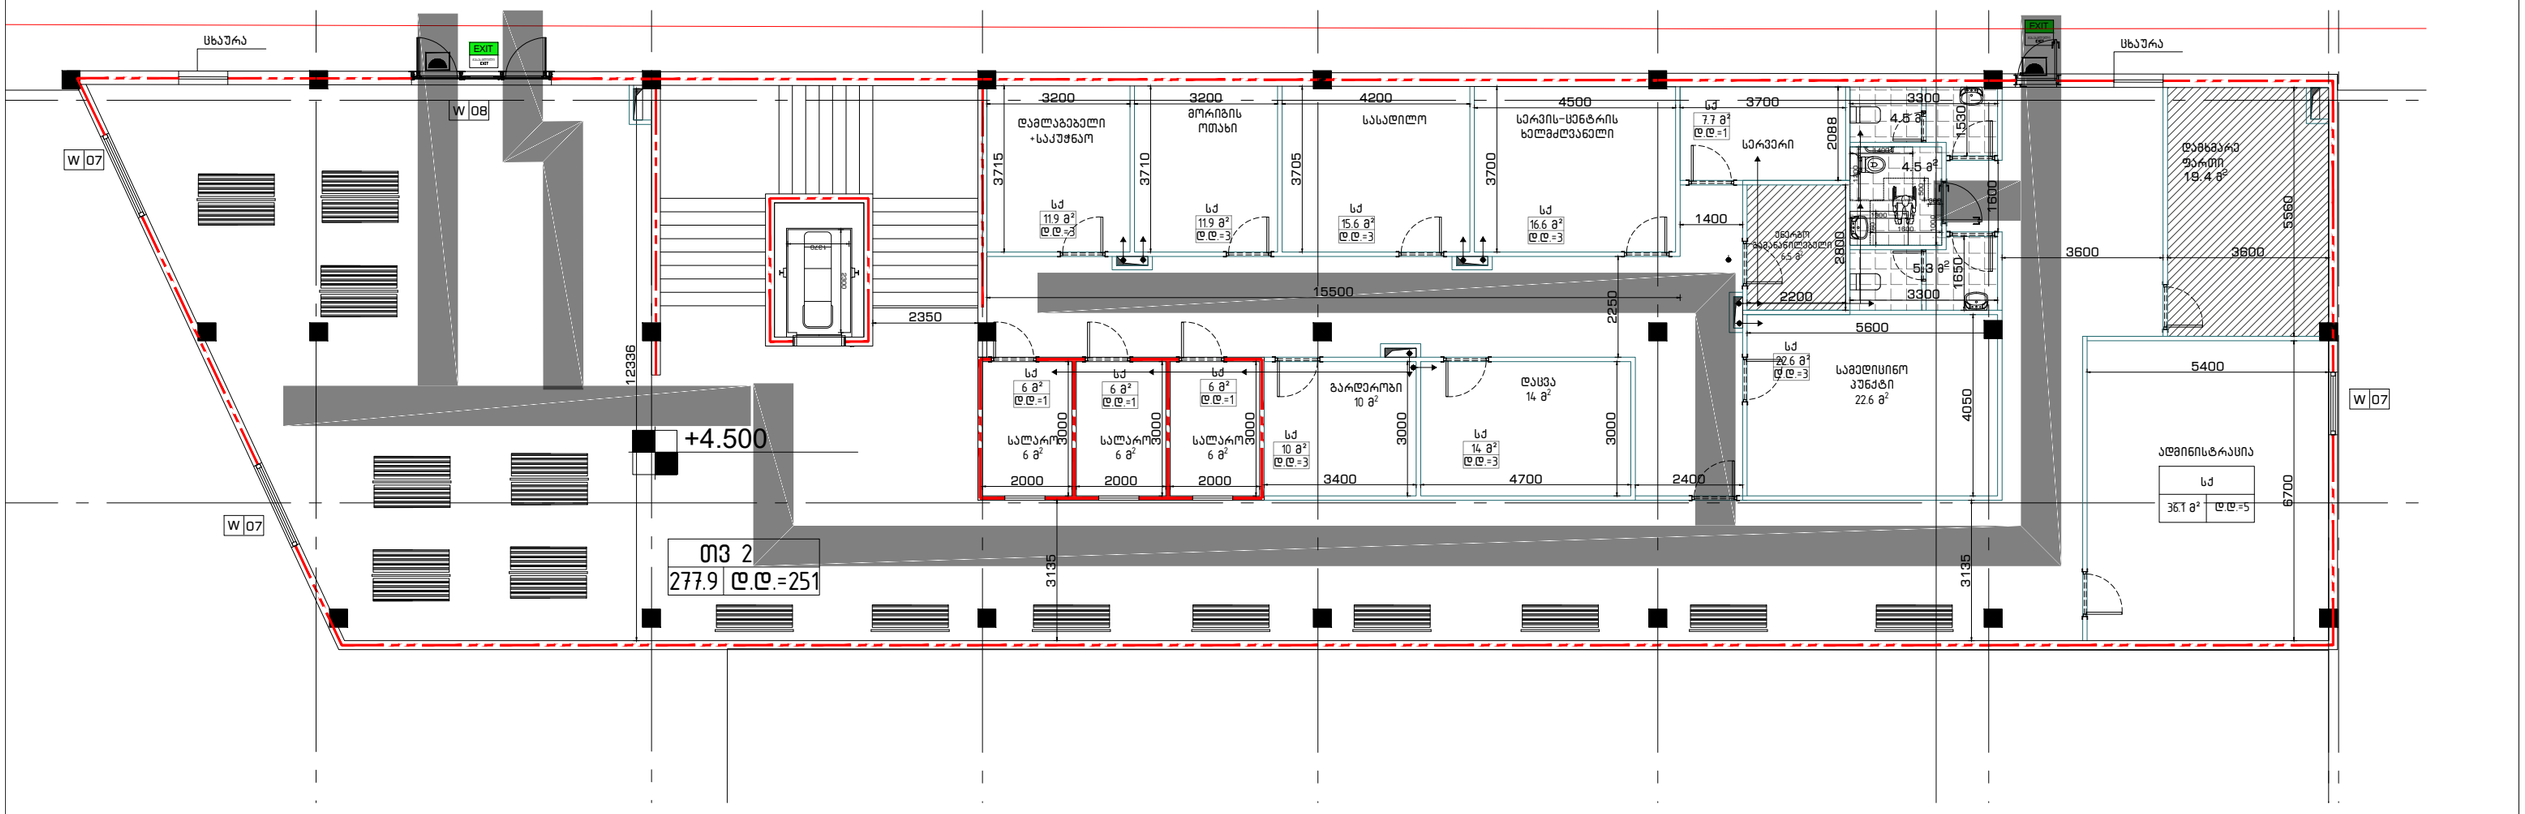

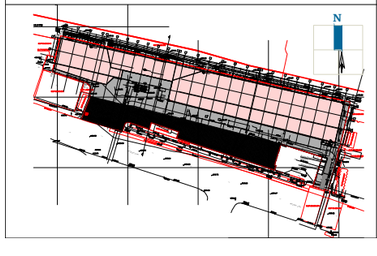
გენ-გეგმა	შენიშვნა:	პროექტი:	დამკვეთი:	შემსრულებელი:	თანამდებობა	გვარი	ხელმოწერა	
	მიწის ნაკვეთის ფართობი – 10245 მ² განაშენიანების კოეფიციენტის საანგარიშო ფართობი – 5007.7 მ²; კ1 = 0.5 განაშენიანების ინტენსივობის კოეფიციენტის საანგარიშო ფართობი – 5594 მ²; კ2 = 0.5 გამწვანების კოეფიციენტის საანგარიშო ფართობი – 2100 მ²; კ3 = 0.2	სამგორი მოლი ნახაზი: ანტრესოლის გეგმა	შპს "სამგორი მოლი"	შპს "გურგენიძე არქიტექტურა" GURGENIDZE არქიტექტურა architecture ს/კ 405317697	დირექტორი	ლ.გურგენიძე		
					არქიტექტორი:	გ.გურგენიძე		
					არქიტექტორი:	ლ.გურგენიძე		
					არქიტექტორი:	თ.ჩხაიძე		
					სტადია	ფორმ.	თარიღი	მასშტ.	ფურც.
					შ.პ.	A-3	07.10.24	1:100	A-101

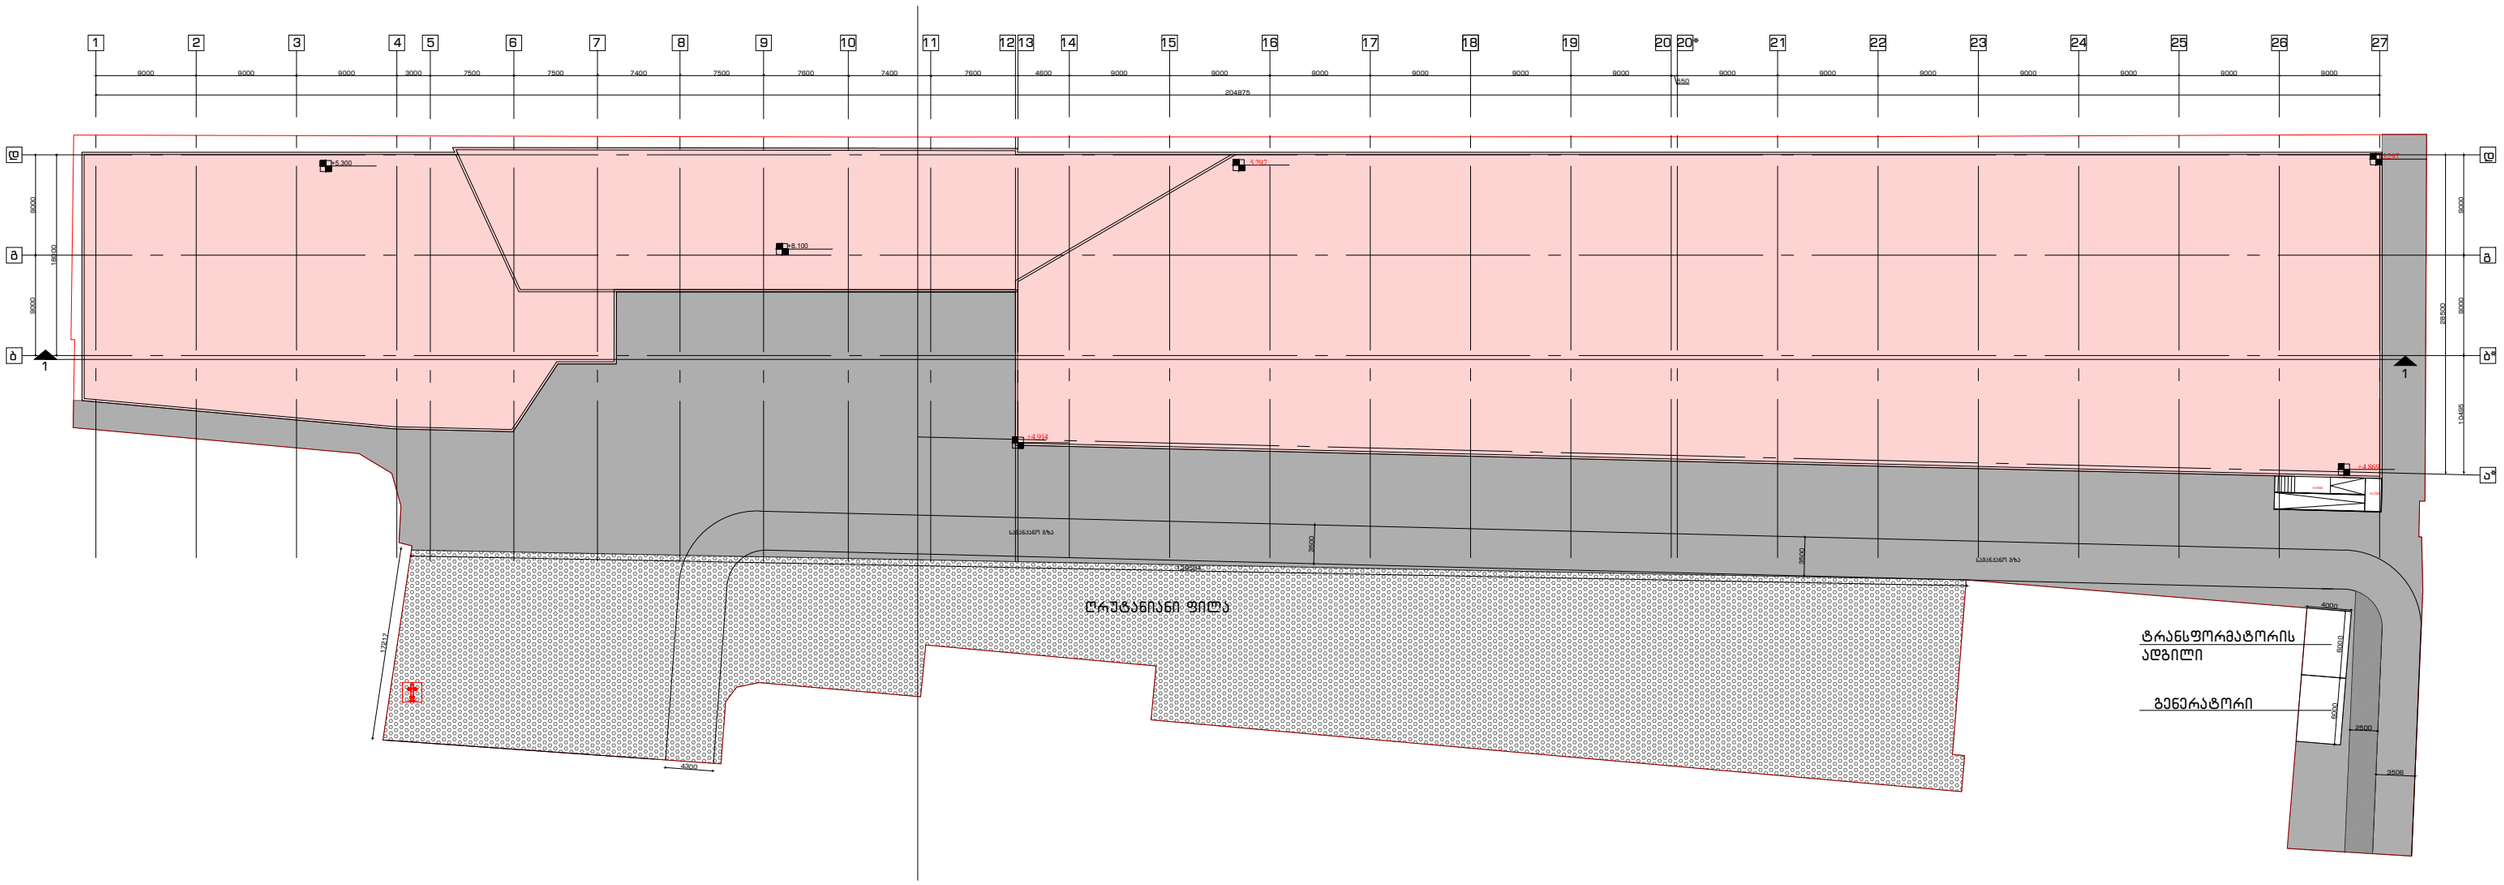


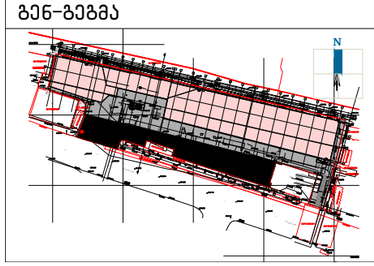
გენ-გეგმა	შენიშვნა:	პროექტი:	დამკვეთი:	შემსრულებელი:	თანამდებობა	გვარი	ხელმოწერა
	მიწის ნაკვეთის ფართობი – 10245 მ^2 განაშენიანების კოეფიციენტის საანგარიშო ფართობი – 5007.7 მ^2; კ1 = 0.5 განაშენიანების ინტენსივობის კოეფიციენტის საანგარიშო ფართობი – 5594 მ^2; კ2 = 0.5 გამწვანების კოეფიციენტის საანგარიშო ფართობი – 2100 მ^2; კ3 = 0.2	სამგორი მოლი ნახაზი: გადახურვის გეგმა	შპს “სამგორი მოლი“	შპს “გურგენიძე არქიტექტურა“ GURGENIDZE არქიტექტურა architecture ს/კ 405317697	დირექტორი	ლ.გურგენიძე	
					არქიტექტორი:	გ.გურგენიძე	
					არქიტექტორი:	ლ.გურგენიძე	
					არქიტექტორი:	თ.ჩხაიძე	


სტადია	ფორმ.	თარიღი	მასშტ.	ფურც.
შ.პ.	A-3	07.10.24	1:100	A-102


ბინა-ბაბაბა	ზედნადები:		ჯამური:	დასაკეთებელი:	ზედაპირის ტიპი:
	ობიექტის ფართობი – 10245 მ² ბაბაბაბაბის ქვედა სართულის საერთო ფართობი – 5007.7 მ²; კ1 = 0.5 ბაბაბაბაბის ზედა სართულის საერთო ფართობი – 5594 მ²; კ2 = 0.5 ბაბაბაბაბის ქვედა სართულის საერთო ფართობი – 2100 მ²; კ3 = 0.2		ბაბაბოთი ოთხი	ზაკ "ბაბაბოთი ოთხი"	ტიპიური სართულის ბაბაბაბაბის ბაბაბაბაბის ბაბაბაბაბის ბაბაბაბაბის ბაბაბაბაბის ბაბაბაბაბის

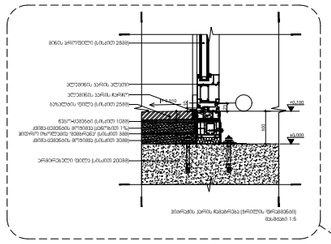


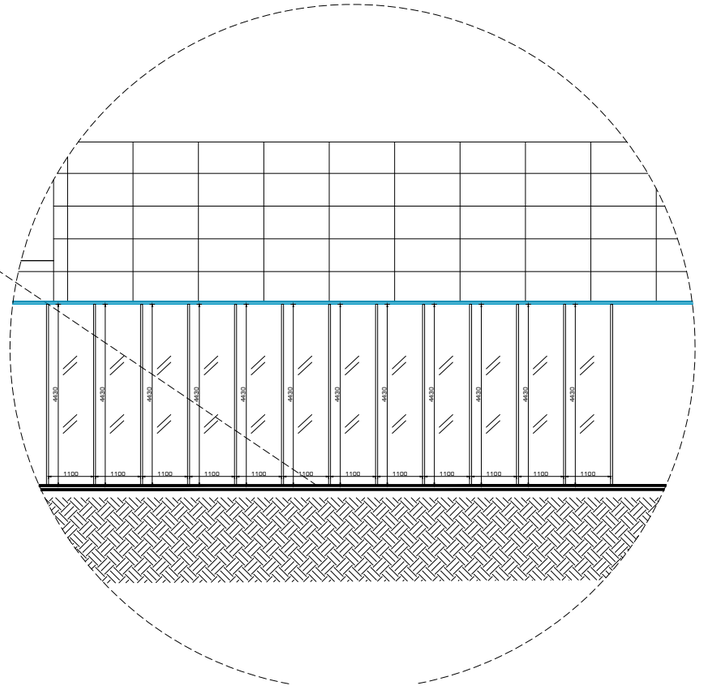


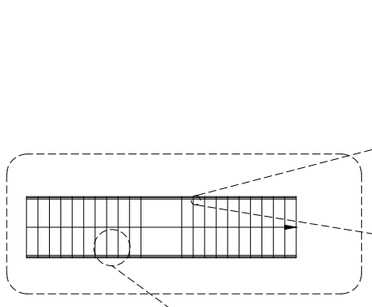


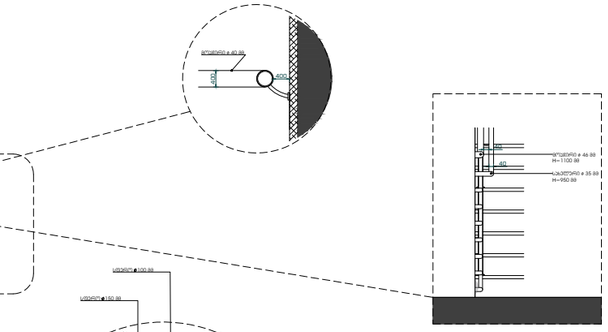


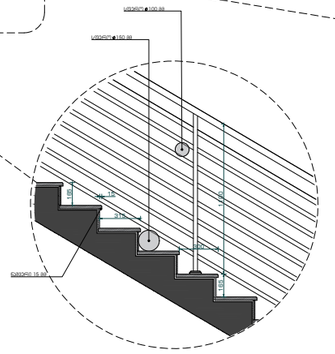

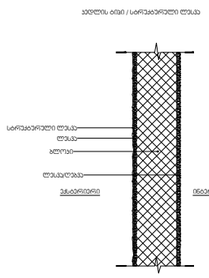


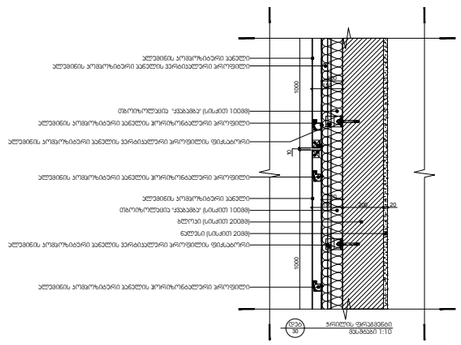


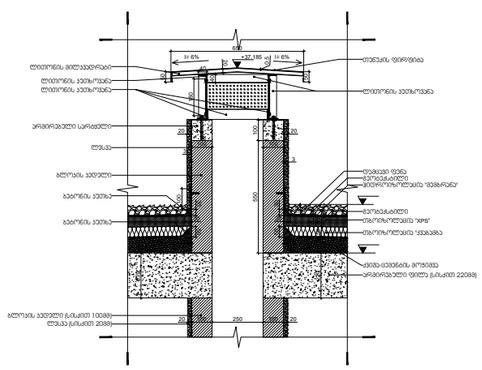


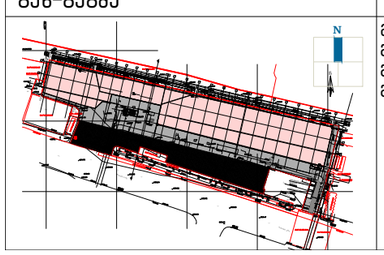


გენ-გეგმა	შენიშვნა:	პროექტი:	დამკვეთი:	შემსრულებელი:	თანამდებობა	გვარი	ხელმოწერა
	მიწის ნაკვეთის ფართობი – 10245 მ^2 განაშენიანების კოეფიციენტის საანგარიშო ფართობი – 5007.7 მ^2; კ1 = 0.5 განაშენიანების ინტენსივობის კოეფიციენტის საანგარიშო ფართობი – 5594 მ^2; კ2 = 0.5 გამწვანების კოეფიციენტის საანგარიშო ფართობი – 2100 მ^2; კ3 = 0.2	სამგორი მოლი ნახაზი: დეტალები	შპს "სამგორი მოლი"	შპს "გურგენიძე არქიტექტურა" GURGENIDZE ა რ ქ ი ტ ე ქ ტ უ რ ა architecture ს/კ 405317697	დირექტორი	ლ.გურგენიძე	
					არქიტექტორი:	გ.გურგენიძე	
					არქიტექტორი:	ლ.გურგენიძე	
					არქიტექტორი:	თ.ჩხაიძე	
					სტადია	ფორმ.	თარიღი	მასშტ.	ფურც.
					შ.პ.	A-3	07.10.24	1:100	A-501

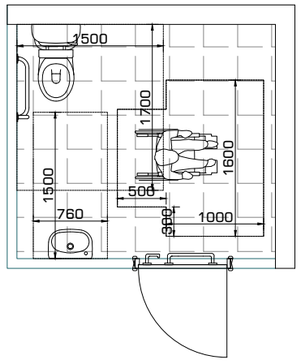


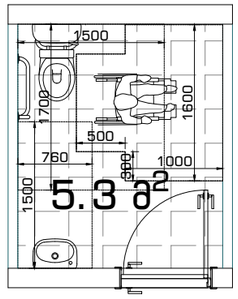


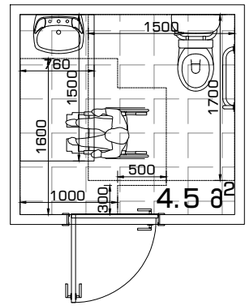



T-სებრი მოსატრიალებელი სივრცე
ახალი შენობა-ნაგებობებისთვის
ვარიანტი 3

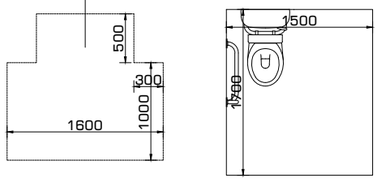

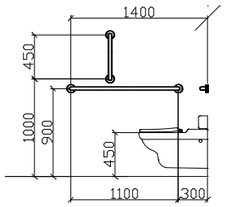


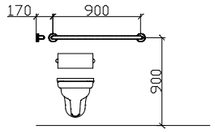

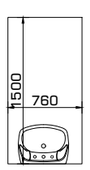

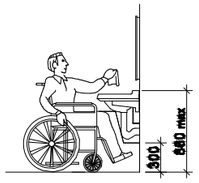



თავისუფალი სივრცე
ფეხის ფალანგისთვის

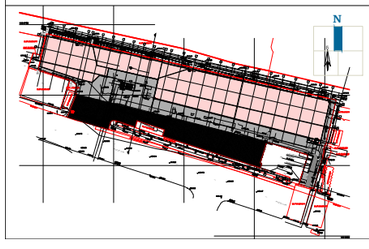გენ-გეგმა	შენიშვნა:	პროექტი:	დამკვეთი:	შემსრულებელი:	თანამდებობა	გვარი	ხელმოწერა
	მიწის ნაკვეთის ფართობი – 10245 მ^2 განაშენიანების კოეფიციენტის საანგარიშო ფართობი – 5007.7 მ^2; კ1 = 0.5 განაშენიანების ინტენსივობის კოეფიციენტის საანგარიშო ფართობი – 5594 მ^2; კ2 = 0.5 გამწვანების კოეფიციენტის საანგარიშო ფართობი – 2100 მ^2; კ3 = 0.2	სამგორი მოლი ნახაზი: დეტალები	შპს “სამგორი მოლი“	შპს “გურგენიძე არქიტექტურა“ GURGENIDZE არქიტექტურა architecture ს/კ 405317697	დირექტორი არქიტექტორი: არქიტექტორი: არქიტექტორი:	ლ.გურგენიძე გ.გურგენიძე ლ.გურგენიძე თ.ჩხაიძე	


სტადია	ფორმ.	თარიღი	მასშტ.	ფურც.
შ.პ.	A-3	07.10.24	1:100	A-502


ბენ-ბებებ							
ᲨᲔᲜᲘᲨᲕᲜᲐ:	ᲐᲜᲐᲒᲠᲐᲤᲘᲐ ᲛᲘᲬᲘᲡ – 10245 მ² ᲨᲔᲡᲐᲫᲔᲑᲜᲘ ᲡᲐᲛᲨᲔᲜᲔᲑᲚᲝ ᲡᲐᲯᲘᲜᲐᲡᲢᲐᲠᲝ ᲛᲘᲬᲘᲡᲐ – 5007.7 მ²; კ1 = 0.5 ᲨᲔᲡᲐᲫᲔᲑᲜᲘ ᲜᲔᲒᲔᲚᲘᲡᲛᲘᲬᲘᲡ ᲡᲐᲯᲘᲜᲐᲡᲢᲐᲠᲝ ᲛᲘᲬᲘᲡᲐ – 5594 მ²; კ2 = 0.5 ᲨᲔᲡᲐᲫᲔᲑᲜᲘ ᲡᲐᲯᲘᲜᲐᲡᲢᲐᲠᲝ ᲛᲘᲬᲘᲡᲐ – 2100 მ²; კ3 = 0.2					
ᲯᲐᲛᲘᲡᲓᲐᲛᲐ:	ᲡᲐᲛᲨᲔᲜᲔᲑᲚᲝ ᲛᲘᲬᲘᲡᲐ						
ᲒᲐᲜᲐᲬᲘᲚᲔᲑᲐ:							
ᲓᲐᲛᲙᲕᲔᲗᲘᲚᲘ ᲐᲠᲥᲘᲢᲔᲥᲢᲝᲜᲘᲙᲘᲡ ᲡᲐᲮᲔᲚᲝᲜᲐ ᲨᲞᲡ							
ᲒᲔᲜᲔᲠᲐᲚᲣᲠᲘ ᲓᲘᲠᲔᲥᲢᲝᲠᲘ	ᲗᲐᲖᲐ “ᲒᲐᲛᲐᲠᲯᲕᲔᲑᲐ ᲓᲐᲜᲘᲔᲚᲘᲡ ᲙᲐᲮᲔᲗᲘ”	ᲗᲐᲖᲐ “ᲡᲐᲮᲔᲚᲛᲬᲘᲤᲝ ᲙᲝᲜᲡᲣᲚᲢᲐᲜᲢᲘ”		ᲛᲐᲡᲨᲢᲐᲑᲘ:	ᲐᲮᲐᲚᲘ	ᲓᲐᲛᲢᲙᲘᲪᲔᲑᲣᲚᲘᲐ	
ᲐᲠᲥᲘᲢᲔᲥᲢᲘ:	ᲒᲘᲝᲠᲒᲘ ᲯᲐᲮᲐᲜᲒᲘᲠᲘ						
ᲙᲝᲜᲡᲢᲠᲣᲥᲢᲝᲠᲘ:	ᲒᲘᲝᲠᲒᲘ ᲯᲐᲮᲐᲜᲒᲘᲠᲘ						
ᲙᲝᲜᲡᲣᲚᲢᲐᲜᲢᲘ:	ᲒᲘᲝᲠᲒᲘ ᲯᲐᲮᲐᲜᲒᲘᲠᲘ						
ᲓᲐᲛᲙᲕᲔᲗᲘᲚᲘ ᲐᲠᲥᲘᲢᲔᲥᲢᲝᲜᲘᲙᲘᲡ ᲡᲐᲮᲔᲚᲝᲜᲐ ᲨᲞᲡ							
ᲒᲔᲜᲔᲠᲐᲚᲣᲠᲘ ᲓᲘᲠᲔᲥᲢᲝᲠᲘ	GURGEN IDZE architecture						
ᲓᲐᲛᲙᲕᲔᲗᲘᲚᲘ:	ს/კ 405317697						
ᲛᲐᲡᲨᲢᲐᲑᲘ	ფორმატი	ნომერი	თარიღი	ფაზა			
1:100	A-3	07.10.24	3.3.				

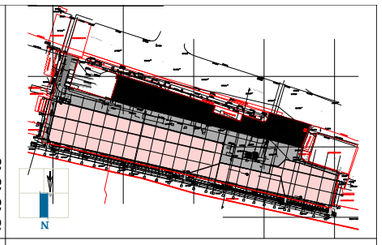

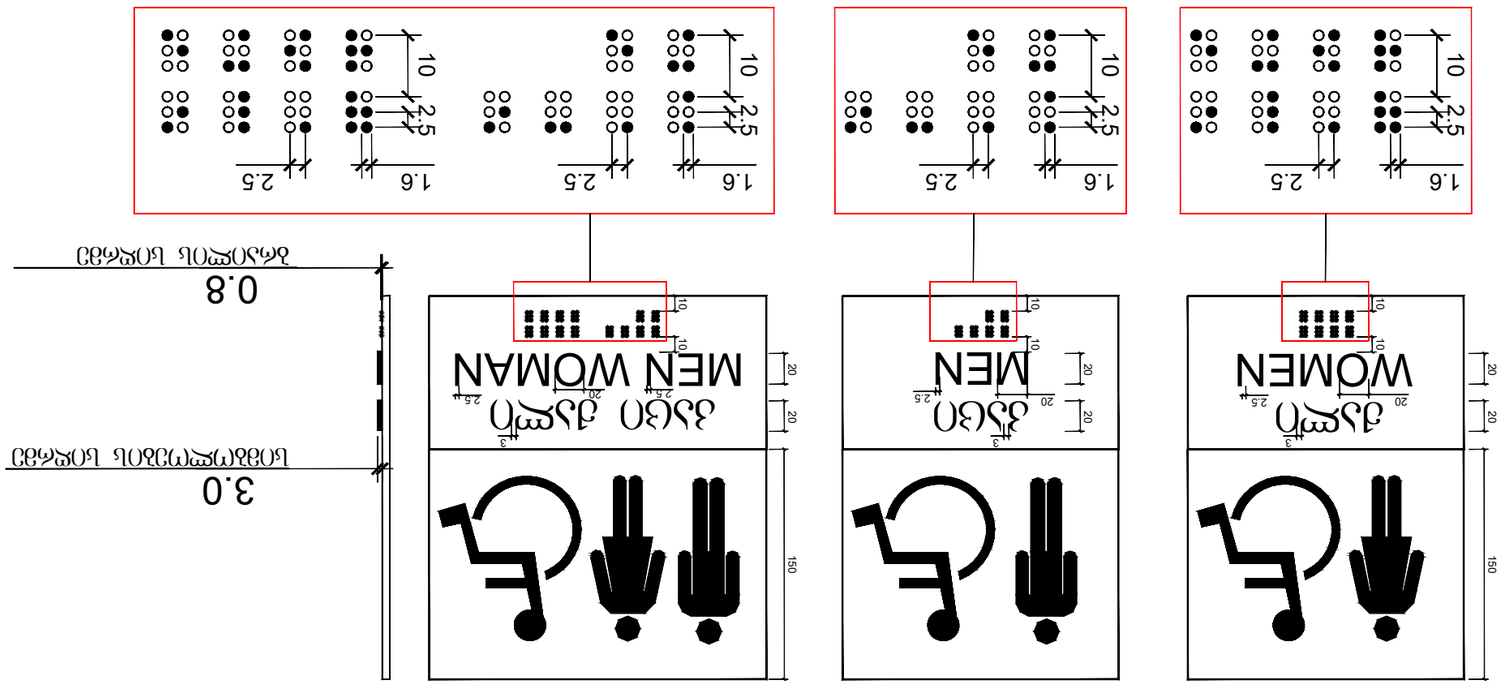


ᲒᲐᲛᲐᲠᲯᲕᲔᲑᲐ ᲓᲐᲜᲘᲔᲚᲘᲡ ᲙᲐᲮᲔᲗᲘ ᲐᲠᲥᲘᲢᲔᲥᲢᲝᲜᲘᲙᲘᲡ ᲡᲐᲮᲔᲚᲝᲜᲐ ᲨᲞᲡ ᲛᲘᲔᲠ ᲓᲐᲛᲢᲙᲘᲪᲔᲑᲣᲚᲘ ᲐᲠᲥᲘᲢᲔᲥᲢᲣᲠᲘᲡ ᲡᲐᲮᲔᲚᲝᲜᲐ ᲨᲞᲡ-ᲡᲐᲪ ᲐᲠᲐᲜᲐᲠᲛᲘᲡᲘ ᲐᲥᲕᲡ ᲐᲕᲢᲝᲠᲘᲡᲣᲤᲚᲔᲑᲐ ᲓᲐ ᲛᲝᲗᲮᲝᲕᲜᲘᲡ ᲛᲘᲮᲔᲓᲕᲘᲗ ᲒᲐᲓᲐᲪᲔᲛᲣᲚᲘ ᲐᲠᲘᲡ ᲛᲮᲝᲚᲝᲓ ᲐᲛ ᲞᲠᲝᲔᲥᲢᲘᲡ ᲜᲐᲬᲘᲚᲘ.

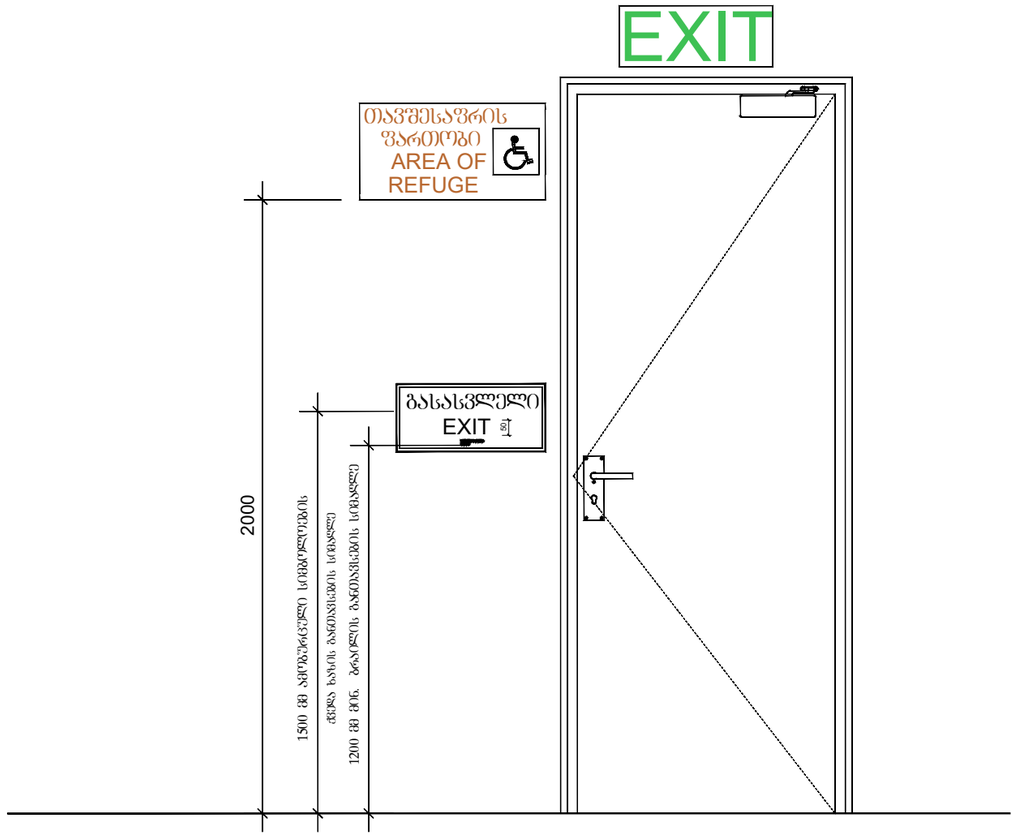


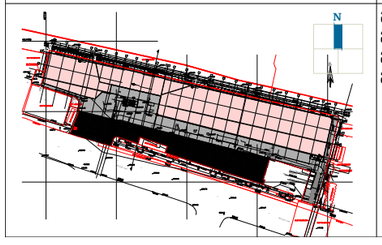


გენ-გეგმა	შენიშვნა:	პროექტი:	დამკვეთი:	შემსრულებელი:	თანამდებობა	გვარი	ხელმოწერა
	მიწის ნაკვეთის ფართობი – 10245 მ^2 ბანაშენიანების კოეფიციენტის საანგარიშო ფართობი – 5007.7 მ^2; კ1 = 0.5 ბანაშენიანების ინტენსივობის კოეფიციენტის საანგარიშო ფართობი – 5594 მ^2; კ2 = 0.5 ბამწვანების კოეფიციენტის საანგარიშო ფართობი – 2100 მ^2; კ3 = 0.2	სამგორი მოლი ნახაზი: დეტალები	შპს "სამგორი მოლი"	შპს "გურგენიძე არქიტექტურა" GUR GEN IDZE ა რ ქ ი ტ ე ქ ტ უ რ ა architecture ს/კ 405317697	დირექტორი	ლ.გურგენიძე	
					არქიტექტორი:	გ.გურგენიძე	
					არქიტექტორი:	ლ.გურგენიძე	
					არქიტექტორი:	თ.ჩხაიძე	

სტადია	ფორმ.	თარიღი	მასშტ.	ფურც.
შ.პ.	A-3	07.10.24	1:100	A-504

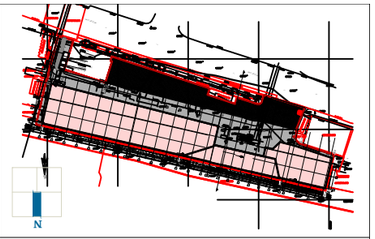ნახ-ნახას							
შენობა ნაკვეთზე:							

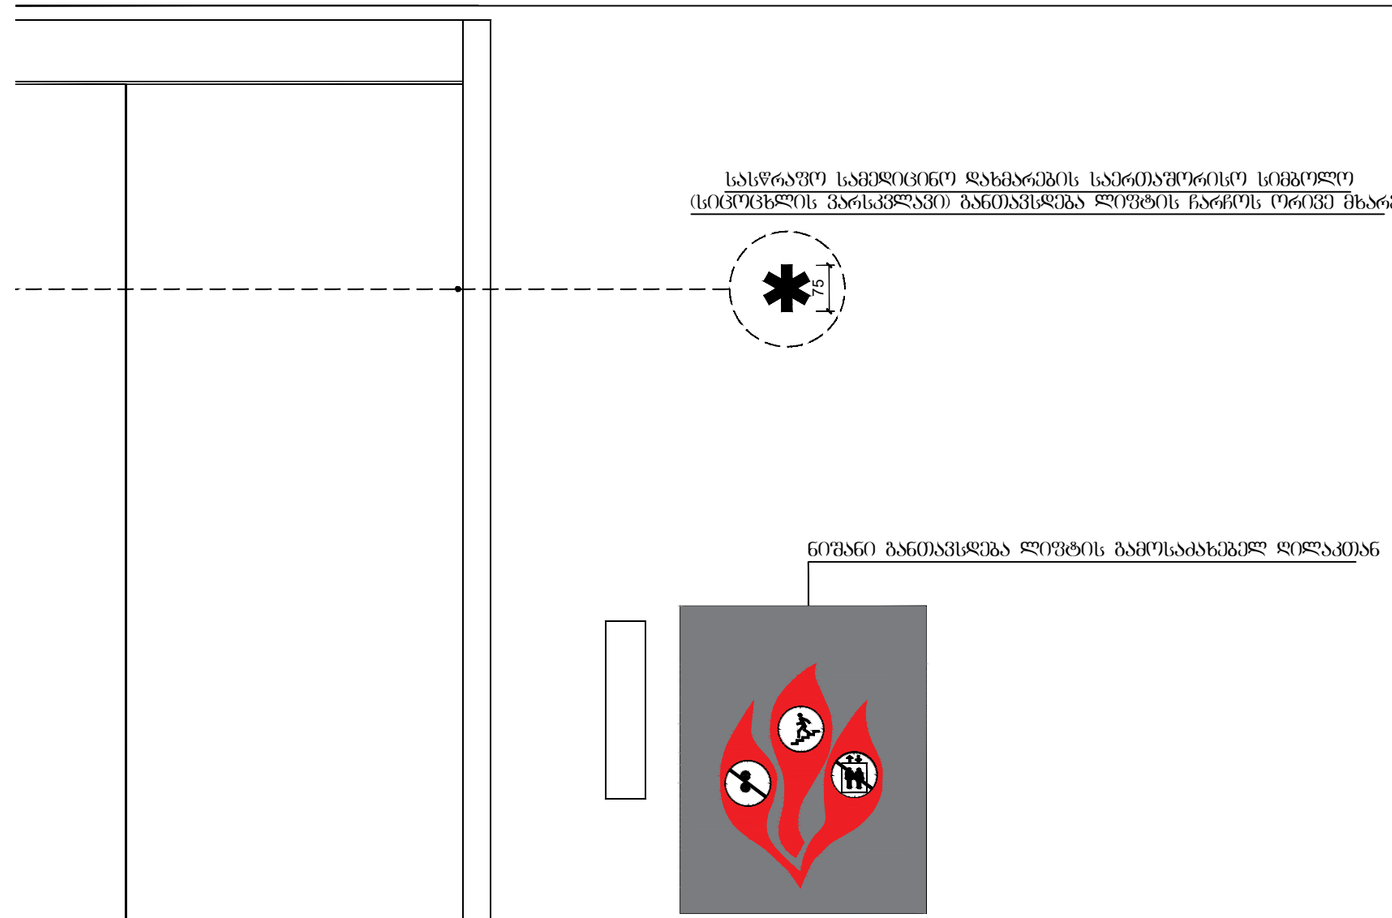

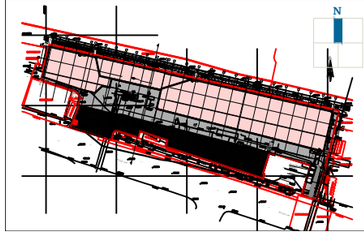გენ-გეგმა	შენიშვნა:	პროექტი:	დამკვეთი:	შემსრულებელი:	თანამდებობა	გვარი	ხელმოწერა		
	მიწის ნაკვეთის ფართობი – 10245 მ^2 განაშენიანების კოეფიციენტის საანგარიშო ფართობი – 5007.7 მ^2; კ1 = 0.5 განაშენიანების ინტენსივობის კოეფიციენტის საანგარიშო ფართობი – 5594 მ^2; კ2 = 0.5 გამწვანების კოეფიციენტის საანგარიშო ფართობი – 2100 მ^2; კ3 = 0.2	სამგორი მოლი ნახაზი: ვიტრაჟის სპეციფიკაცია	შპს “სამგორი მოლი“	შპს “გურგენიძე არქიტექტურა“ GURGENIDZE არქიტექტურა architecture ს/კ 405317697	დირექტორი	ლ.გურგენიძე			
					არქიტექტორი:	გ.გურგენიძე			
					არქიტექტორი:	ლ.გურგენიძე			
					არქიტექტორი:	თ.ჩხაიძე			
					სტადია	ფორმ.	თარიღი	მასშტ.	ფურც.
					შ.პ.	A-3	07.10.24	1:100	A-506