გენგეგმა

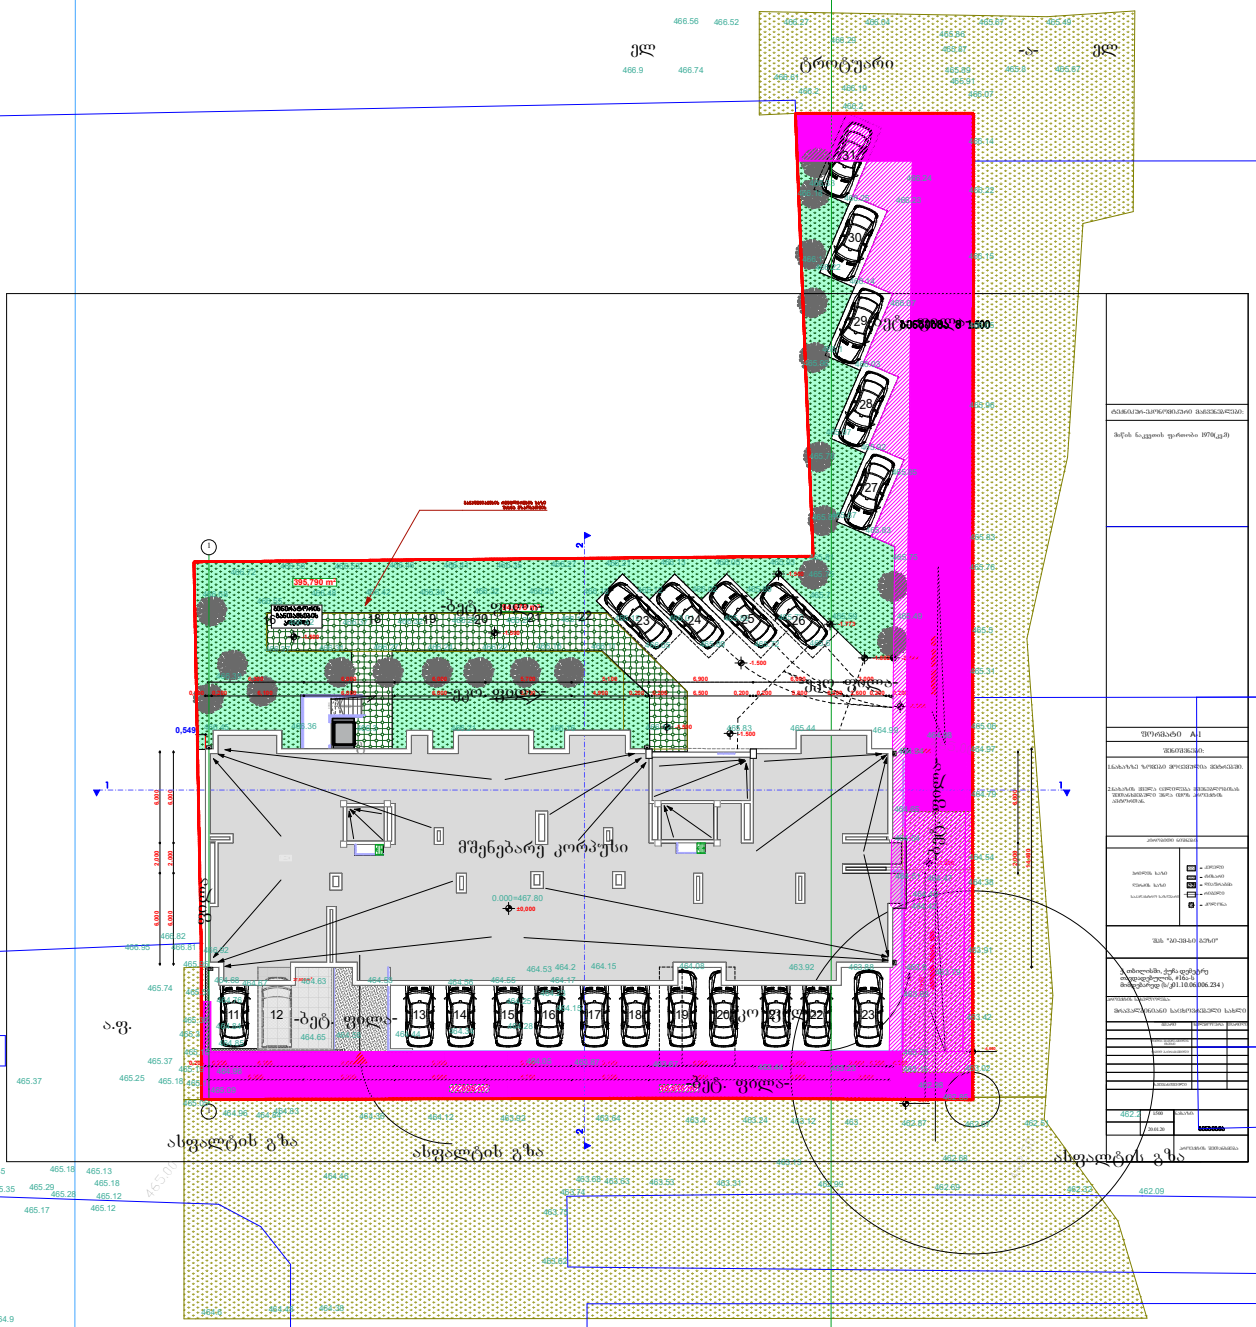
479950.0000
4627200.0000
ასფალტის გზა
დემეტრე თავდადებულის ქუჩა
ასფალტის გზა
ტროტუარი
მშენებარე კორპუსი
-ბეტ. ფილა-
ა.ფ.
ასფალტის გზა
ასფალტის გზა
ასფალტის გზა



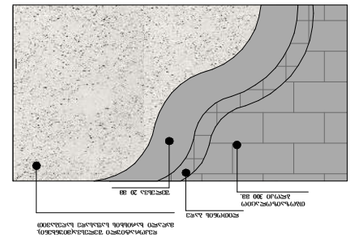

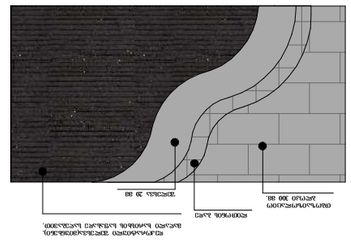

Зфлфсто 1-1 в 1:100

Ббъъъ

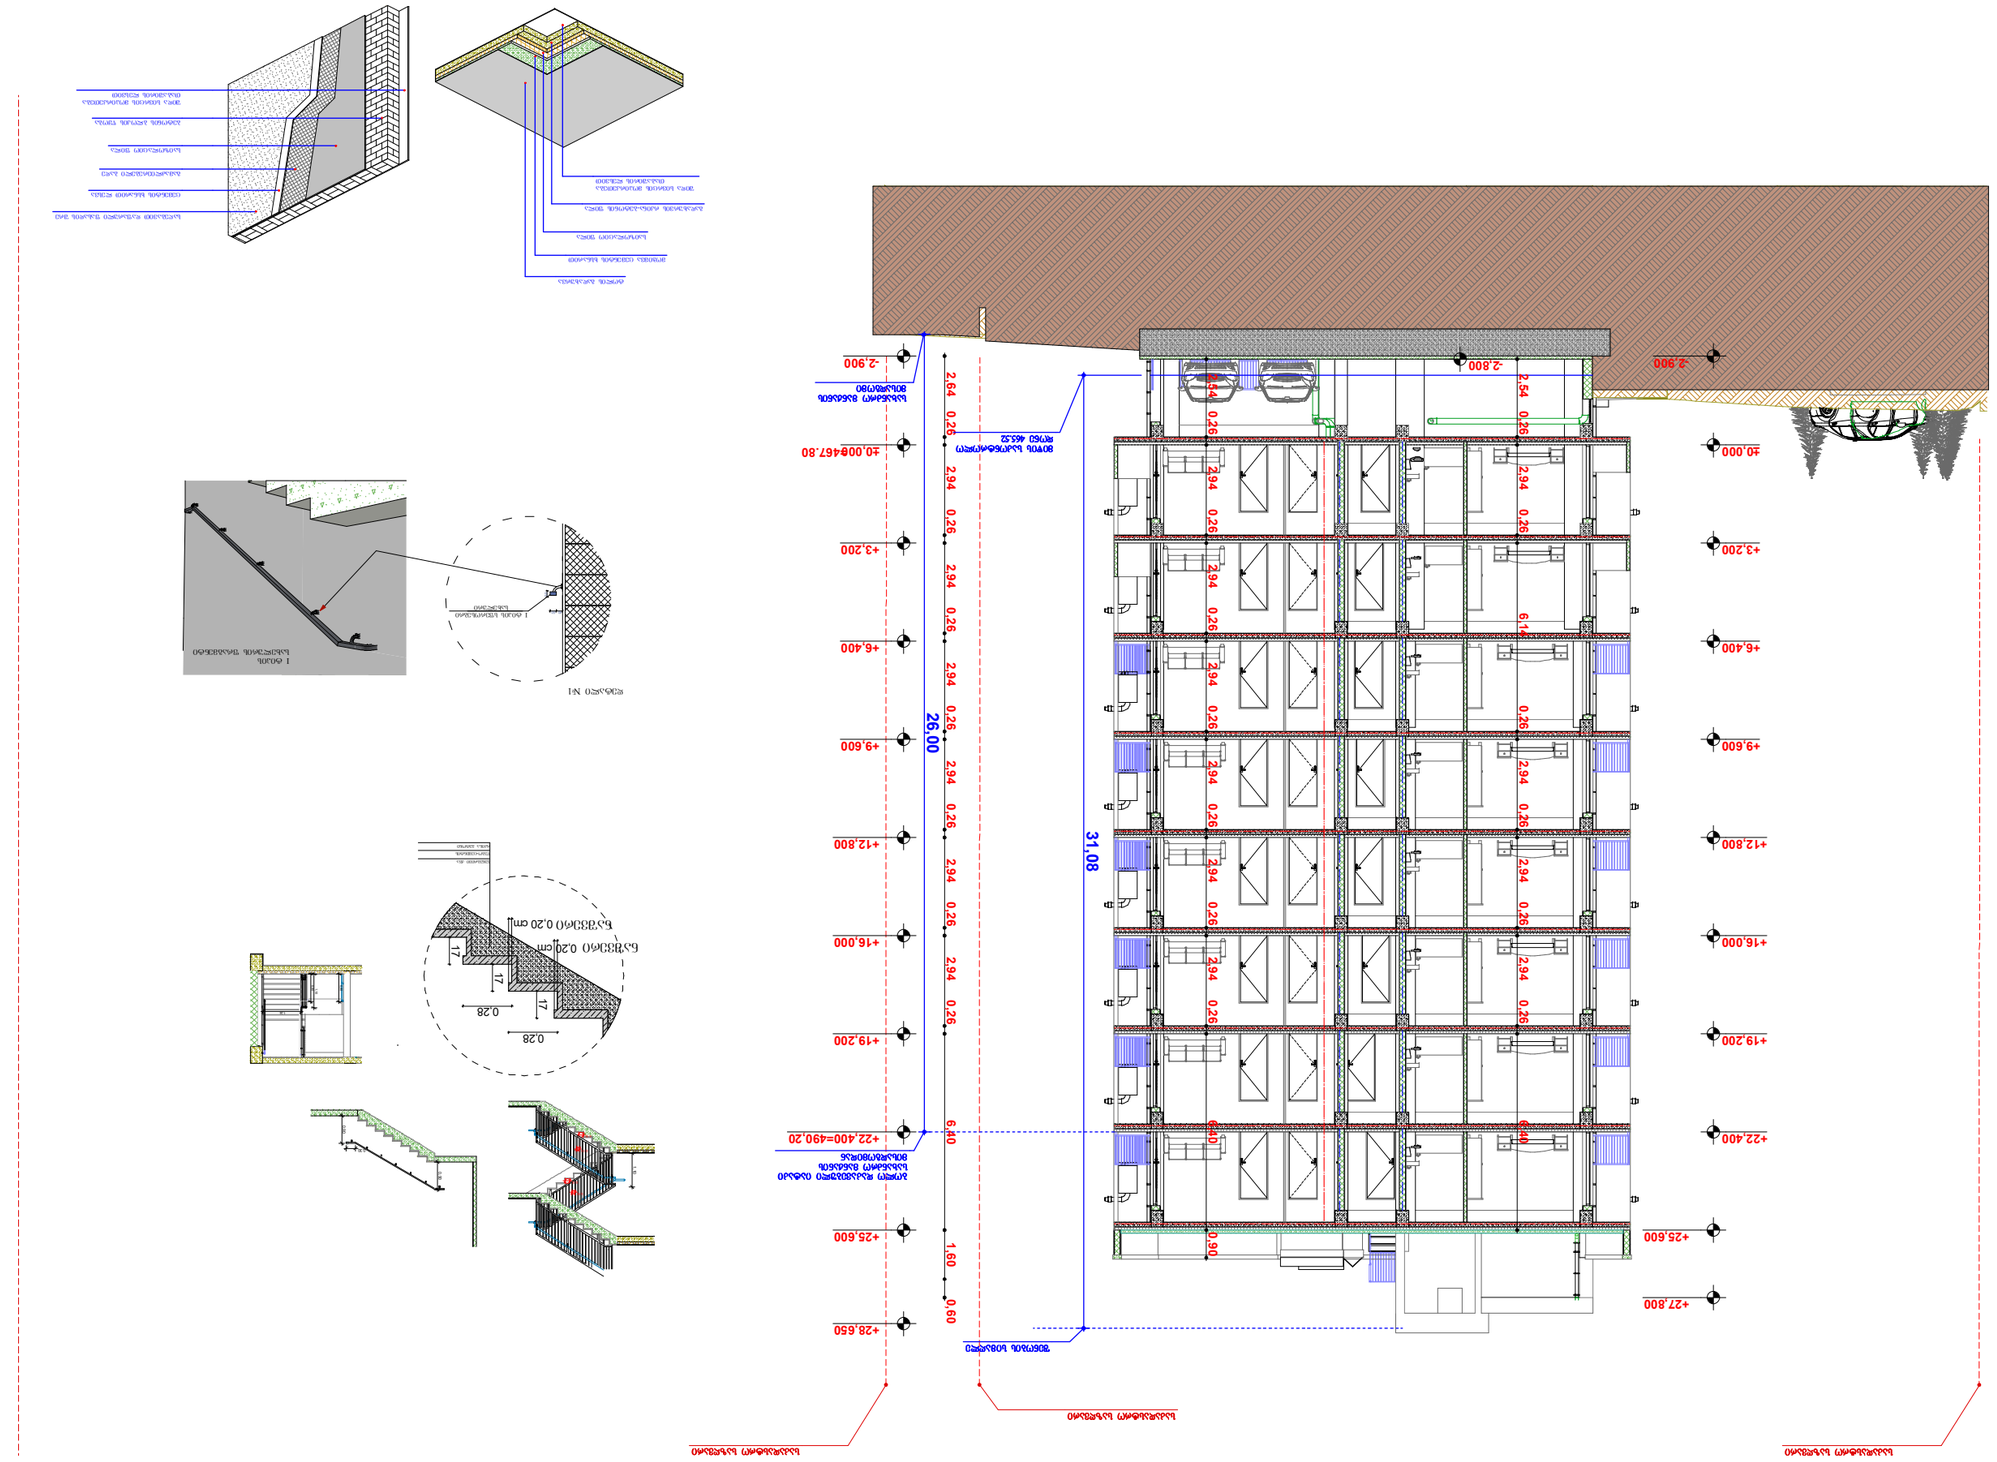

ჭრილი 2-2 მ 1:100
