2qs

#6.

qs

#8

მშენებარე

ეზო

qs

qs

qs #7

#3

#7

w

w

w k k k k w

w

d=300

d=500

d=100

w

w

w

d=100 kg kg kg kg kg w w

d=100

დ=100 კ კ ქას ეზო 423.14 423.17 423.30 423.17423.18 421.08 422.95422.94 422.97 423.00 422.85 422.88 422.34 422.25 421.65 422.45 422.48 422.60 423.14423.00 422.85 423.00 ა თარიღი ნომერი რევიზია აღწერა ტოპო ა-030 პროექტის ნომერი ფურცელი მასშტაბი ფორმატი თარიღი 1:200 A3 29.07.2013 NAsaproeqto gundi 001 ფაილის სპეც. DWG Petapi NAnaxazi პროექტისასტუმრო ბოჭორმის ქ. #3-ში

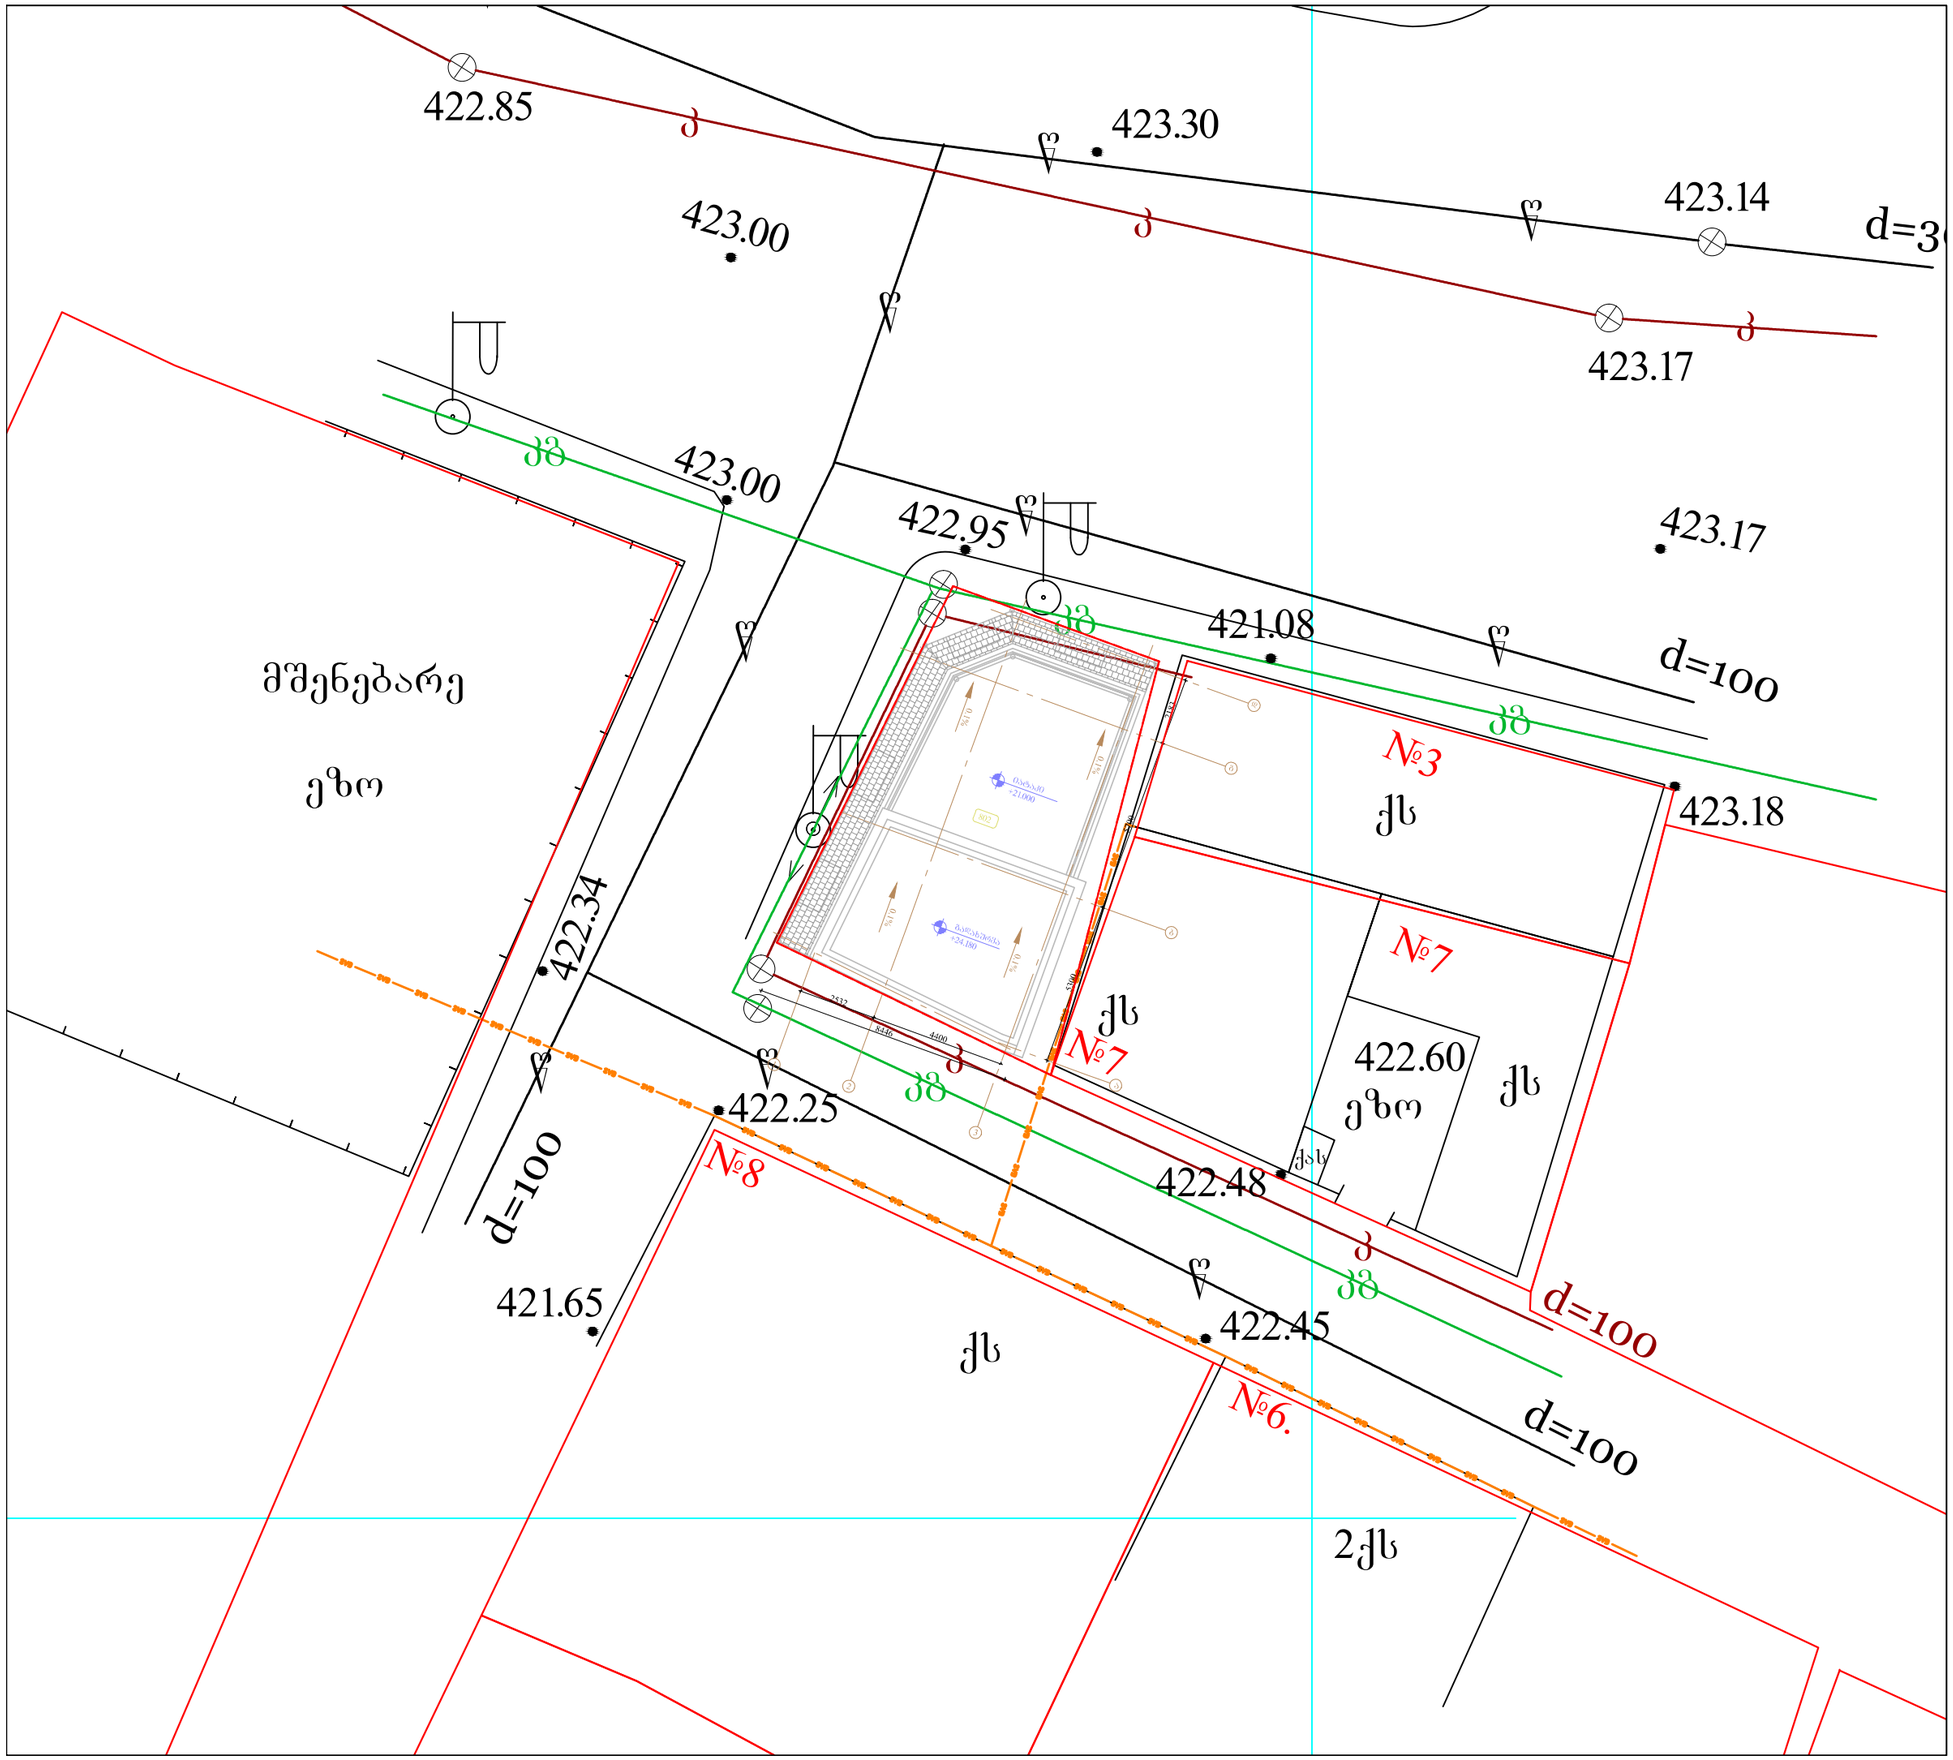

2qs

#6.

qs

#8

მშენებარე

ეზო

qs

qs

qs #7

#3

#7

w

w

w k k k w

w

d=300

d=100

w

w

w

d=100 kg kg kg kg kg w w

d=100

დ=100 კ კ ქას ეზო 423.14 423.17 423.30 423.17423.18 421.08 422.95 422.34 422.25 421.65 422.45 422.48 422.60 423.00 422.85 423.00 თარიღი ნომერი რევიზია აღწერა გენგეგმა ა-031 პროექტის ნომერი ფურცელი მასშტაბი ფორმატი თარიღი 1:200 A3 29.07.2013 NAsaproeqto gundi 001 ფაილის სპეც. DWG Petapi NAnaxazi პროექტისასტუმრო ბოჭორმის ქ. #3-ში