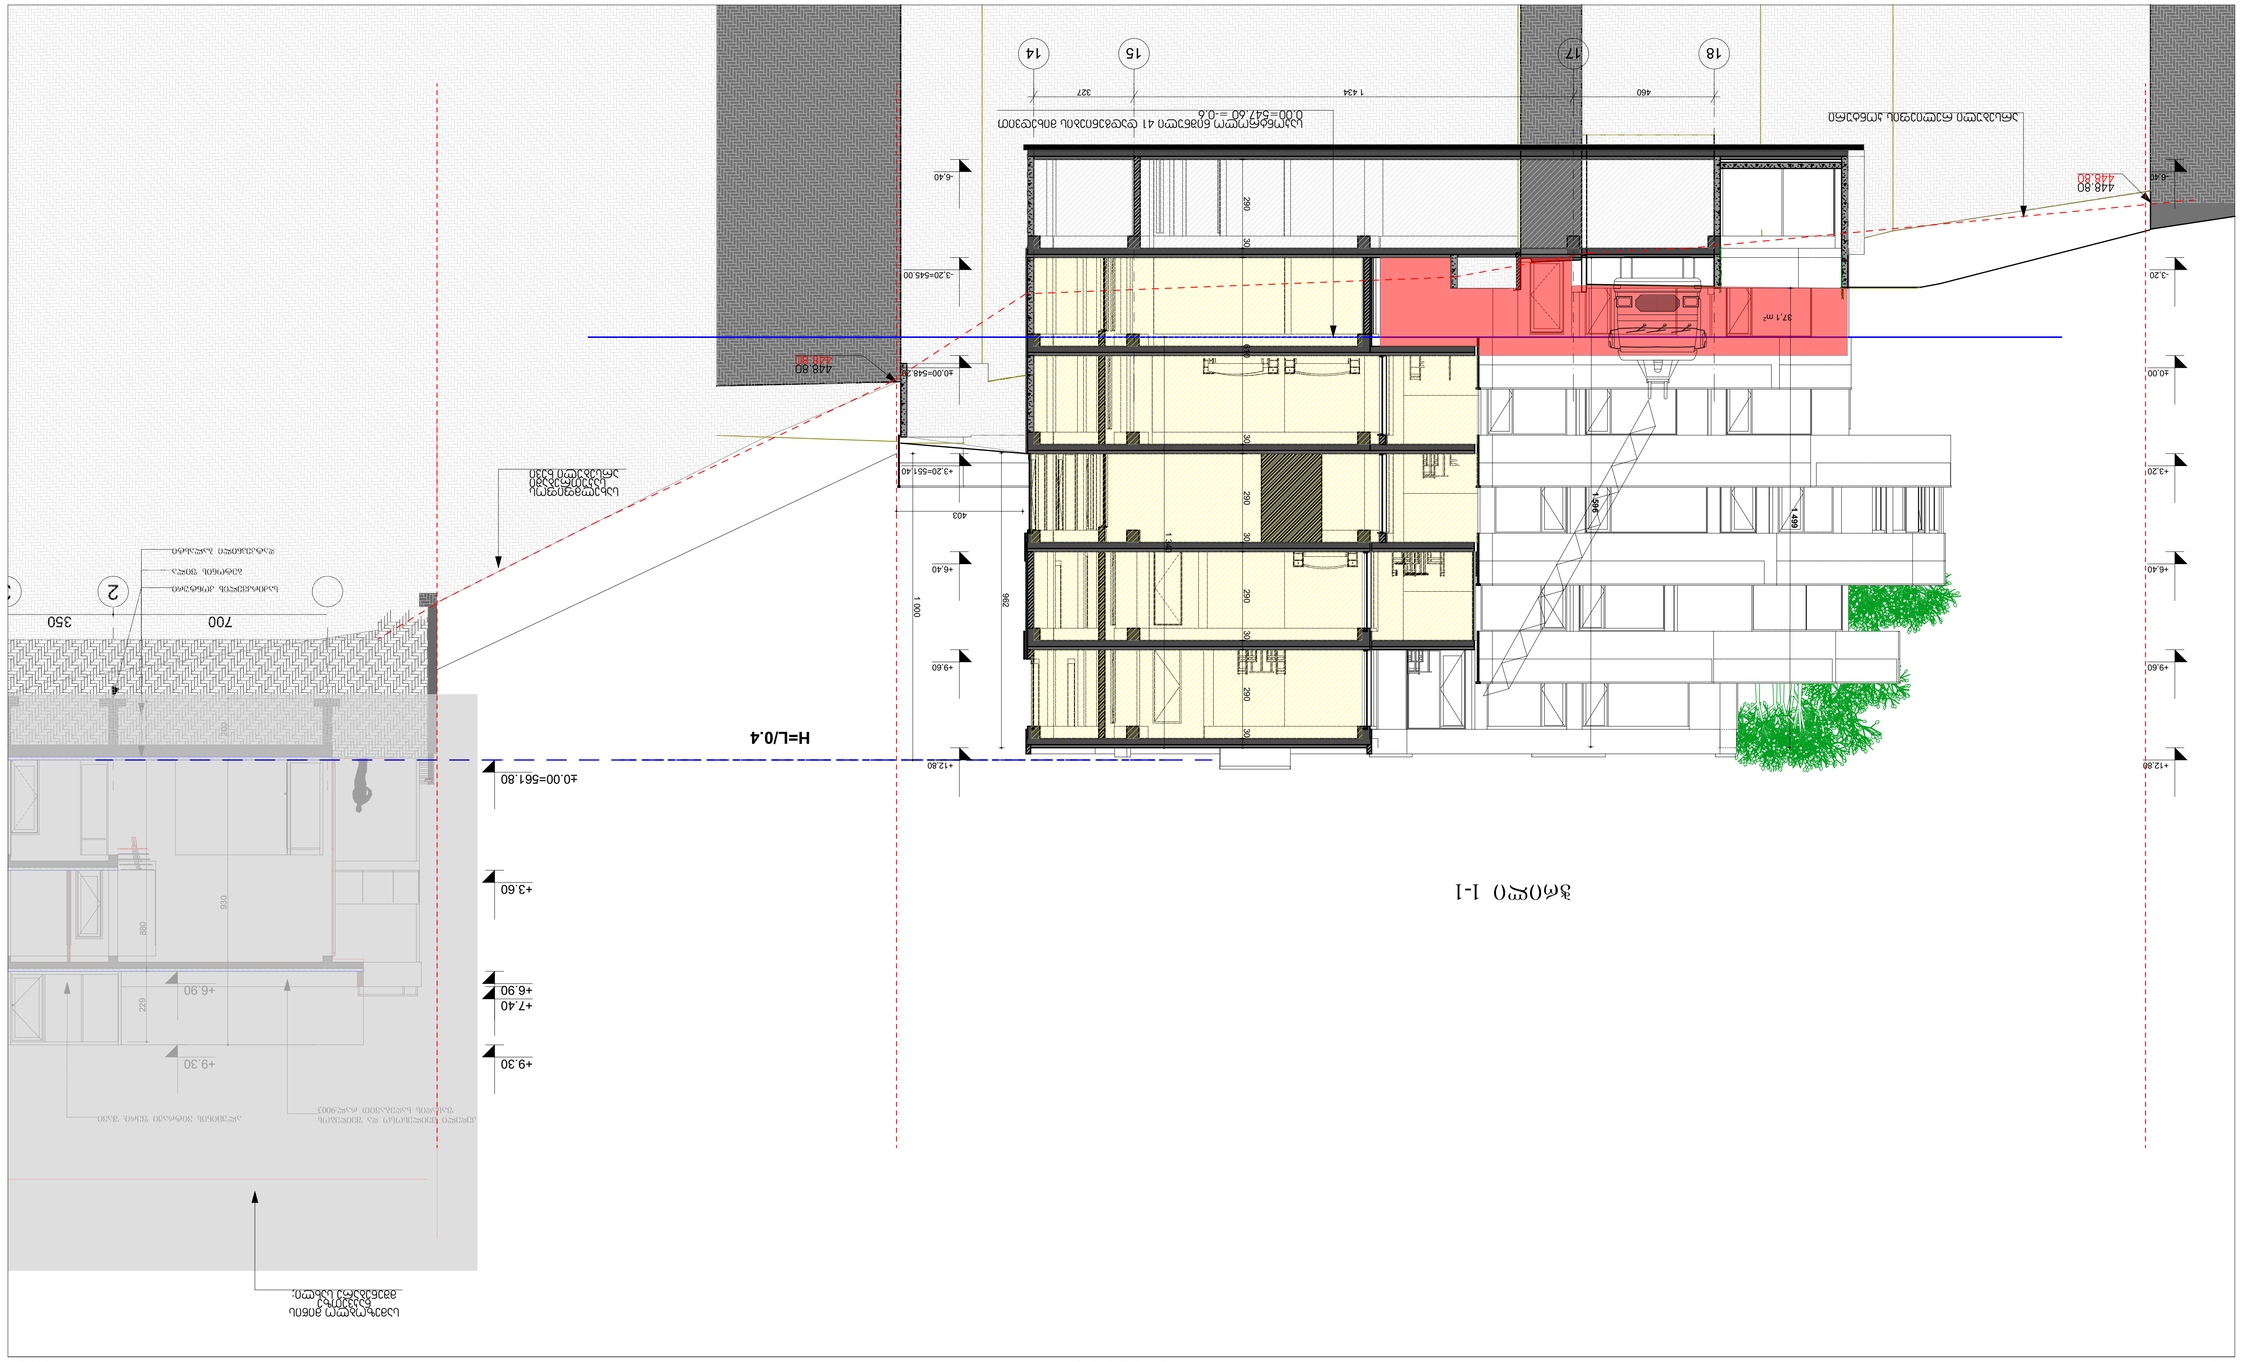

GSPublisherVersion 0.5.100.100

სტადია პროექტი

თანამდებობა გვარი ხელმოწერა

ავტორი

დაამუშავა

მთ.არქიტექტორი

სასტუმრო

1. ნახაზზე ზომები მოცემულია სანტიმეტრებში;
2. ნახაზზე ყველა ცვლილება მშენებლობისას შეთანხმებული უნდა
იყოს პროექტის ავტორთან;
3. ფურცლის კორექტირებით ავტომატურად uqmdeba წინა ვარიანტი;

შეამოწმა

05.09.2023

#

1
2
3
4
5
6

დამკვეთი

სტადია ინდექსი ფურც.

პროექტი

მისამართი

მასშტაბი თარიღი

ნახაზის დასახელება

კორექტირება

არქიტექტურული ნაწილი

სიტუაციური სქემა KEY PLAN

შენიშვნები

ფორმატი დაკვეთა # ფაილის სახელი

პირობითი აღნიშვნები

პროექტის #

LEGEND

ს.მაყაშვილი

± 0.00

5

1

6.00

ნიშნ. გეგმაზე

ნიშნ. ჭრილზე

ღერძი

ჭრილის ხაზი

397.1

301.0
გარე ნიშნ.

ბეტონის კედელი

ბლოკის კედელი

A-1

შპს. inset გრუპი

მ.ეფრემიძე

მ.ეფრემიძე

მ.ეფრემიძე

დირექტორი

samo gruf

მ.ეფრემიძე

#

1 12.11.2024

ჭრილი 1-1

1:100

კ-3-90წ 1.00 2.65 სახანძრო მილდგარი

სახანძრო განყოფილებასთან კავშირის სისტემა

საგანგებო ხმოვანი განგაშის საკომუნიკაციო სისტემა

ხელის ცეცხლმაქრი

სახანძრო-სამაშველო სამსახურის მიერ
გამოსაყენებელი მისაერთებელი - ჰიდრანტი

ავტოსაშხეფი

სიმბოლოს სახელწოდება

FIRE

ALARM სახანძრო განგაშის ღილაკი

კვამლზე მორეაგირე მაუწყებელი

კვამლის ავტომატური აღმომჩენი

T
Y
P
E
"A"

პირობითი აღნიშვნები

gaqcevis მიმართულება ევაკუაციის დროს

მილდგარის მილი

2 საათიანი ცეცხლმედეგობის კედელი

1 საათიანი ცეცხლმედეგობის კედელი

შშმ პირთა გადაადგილების მისაწვდომი სვლაგეზი

გასასვლელთან მისადგომი მაქსიმალური
სავალი მანძილი

მილდგარის მილი

R 9,000

წყლის დასალევი შადრევანი

დაკავებულობის დატვირთვა

მთლიანი ფართი

საზაფხულო ფართი

ფართი შიდა კონტურზე

100.0 m

2 14.0m

2

114.0 m

2

6

ბინა #101

სც - 2 დაკავებულობის ჯგუფი

d. d.

ბინის #

კარის თავისუფალი სიმაღლე

კარის თავისუფალი სიგანე

კარის ცეცხლმედეგობა

კარის სპეციფიკაციის #

დაკავებულობის
jgufebi

სავაჭრო ჯგუფი

(sv)

დაკავებულობის
ჯგუფის აღნიშვნა

დამხმარე ჯგუფი

(ds)

სასაწყობო ჯგუფი

(sw)

დაკავებულობის ჯგუფის აღნიშვნა

საპროექტო ორგანიზაცა

ქალაქი თბილისი, ქუჩა ნიაბი მიდებარედ

ნაკვეთი 05/010

samo group

ID:404449628

საცხოვებელი ჯგუფი

(sc-1)

თავშეყრის ჯგუფი

(Tv-3)

შენობის კორექტირებული
ნაწილები

±0.00=561.80

+3.60

+6.90

+7.40

+9.30

+6.90

+9.30

930

229 880

200

კედელი შეილესოსო და შეიღებოს ალუმინის ვიტრაჟი ფერი: შავი
ფასადის საღებავით რალ:9003

2 3

700 350

datkepnili ბალასტი

ბეტონის ფილა

საძირკველის კონტური

37,1 m2

-6,40

-3,20

±0,00

+3,20

+6,40

+9,60

+12,80

-6,40

-3,20=545.00

±0,00=548.20

+3,20=551.40

+6,40

+9,60

+12,80

1 596

962

290 30 290 30 610 30 290 30 290 30

403

1 000

1 499

1 340

460 1 434 327

არსებული რელიეფის კონტური

448.80
448.80

448.80
448.80

saxelmfifos
საკუთრებაში
არსებული ხევი

სამეზობლო მიწის
ნაკვეთზე
მშენებარე სახლი;

საკონტროლო ნიშნული 41 დადგენიების მიხედვით
0.00=547.60 =-0.6

H=L/0.4

ჭრილი 1-1

18 17 15 14

1-1 ჭრილი 1-1 1:100

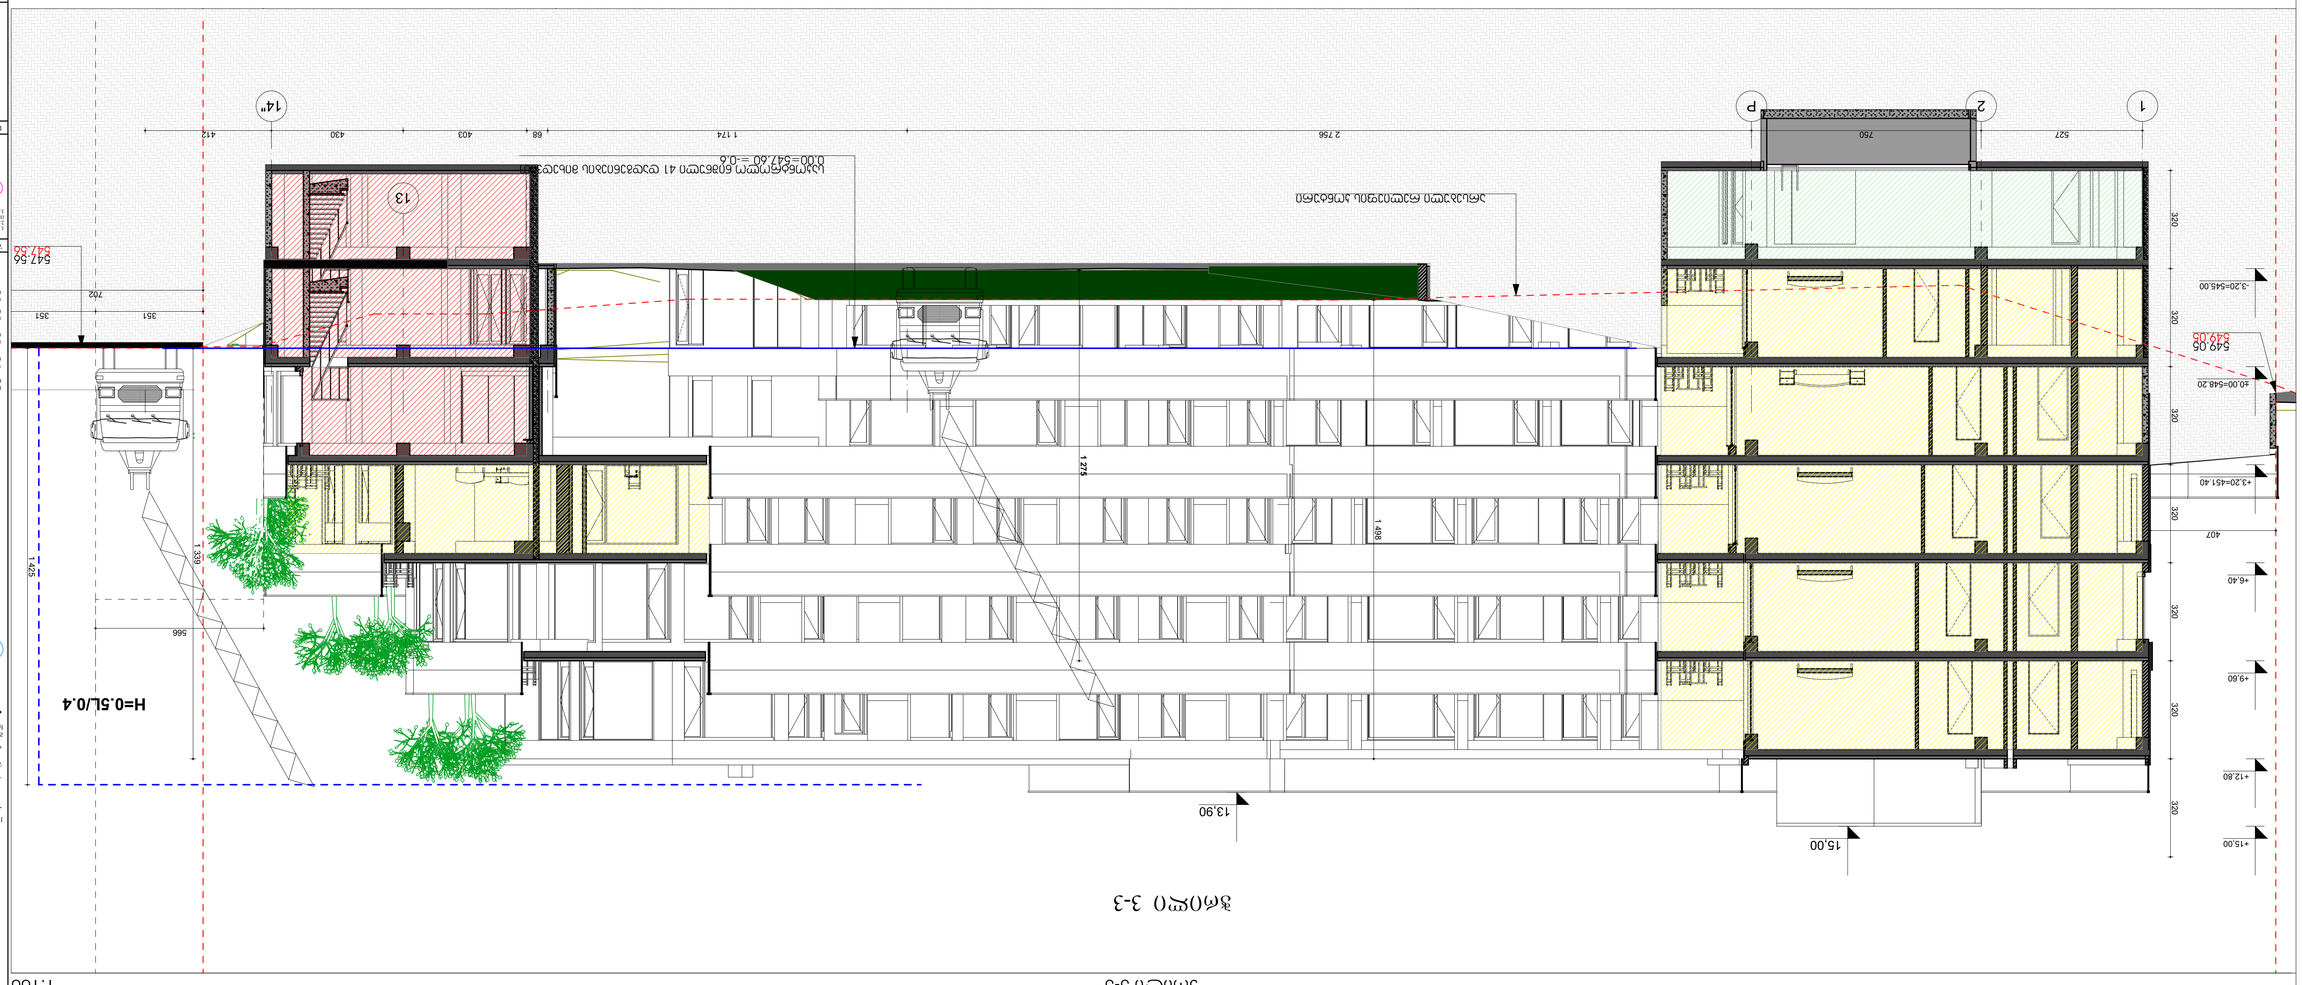

GSPublisherVersion 0.5.100.100

სტადია პროექტი

თანამდებობა გვარი ხელმოწერა

ავტორი

დაამუშავა

მთ.არქიტექტორი

სასტუმრო

1. ნახაზზე ზომები მოცემულია სანტიმეტრებში;
2. ნახაზზე ყველა ცვლილება მშენებლობისას შეთანხმებული უნდა
იყოს პროექტის ავტორთან;
3. ფურცლის კორექტირებით ავტომატურად uqmdeba წინა ვარიანტი;

შეამოწმა

05.09.2023

#

1
2
3
4

5
6

დამკვეთი

სტადია ინდექსი ფურც.

პროექტი

მისამართი

მასშტაბი თარიღი

ნახაზის დასახელება

კორექტირება

არქიტექტურული ნაწილი

სიტუაციური სქემა KEY PLAN

შენიშვნები

ფორმატი დაკვეთა # ფაილის სახელი

პირობითი აღნიშვნები

პროექტის #

LEGEND

ს.მაყაშვილი

± 0.00

5

1

6.00

ნიშნ. გეგმაზე

ნიშნ. ჭრილზე

ღერძი

ჭრილის ხაზი

397.1

301.0
გარე ნიშნ.

ბეტონის კედელი

ბლოკის კედელი

A-1

შპს. inset გრუპი

მ.ეფრემიძე

მ.ეფრემიძე

მ.ეფრემიძე

დირექტორი

samo gruf

მ.ეფრემიძე

#

1 12.11.2024

ჭრილი 3-3

1:100

კ-3-90წ 1.00 2.65 სახანძრო მილდგარი

სახანძრო განყოფილებასთან კავშირის სისტემა

საგანგებო ხმოვანი განგაშის საკომუნიკაციო სისტემა

ხელის ცეცხლმაქრი

სახანძრო-სამაშველო სამსახურის მიერ
გამოსაყენებელი მისაერთებელი - ჰიდრანტი

ავტოსაშხეფი

სიმბოლოს სახელწოდება

FIRE

ALARM სახანძრო განგაშის ღილაკი

კვამლზე მორეაგირე მაუწყებელი

კვამლის ავტომატური აღმომჩენი

T
Y
P
E
"A"

პირობითი აღნიშვნები

gaqcevis მიმართულება ევაკუაციის დროს

მილდგარის მილი

2 საათიანი ცეცხლმედეგობის კედელი

1 საათიანი ცეცხლმედეგობის კედელი

შშმ პირთა გადაადგილების მისაწვდომი სვლაგეზი

გასასვლელთან მისადგომი მაქსიმალური
სავალი მანძილი

მილდგარის მილი

R 9,000

წყლის დასალევი შადრევანი

დაკავებულობის დატვირთვა

მთლიანი ფართი

საზაფხულო ფართი

ფართი შიდა კონტურზე

100.0 m

2 14.0m

2

114.0 m

2

6

ბინა #101

სც - 2 დაკავებულობის ჯგუფი

d. d.

ბინის #

კარის თავისუფალი სიმაღლე

კარის თავისუფალი სიგანე

კარის ცეცხლმედეგობა

კარის სპეციფიკაციის #

დაკავებულობის
jgufebi

სავაჭრო ჯგუფი

(sv)

დაკავებულობის
ჯგუფის აღნიშვნა

დამხმარე ჯგუფი

(ds)

სასაწყობო ჯგუფი

(sw)

დაკავებულობის ჯგუფის აღნიშვნა

საპროექტო ორგანიზაცა

ქალაქი თბილისი, ქუჩა ნიაბი მიდებარედ

ნაკვეთი 05/010

samo group

ID:404449628

საცხოვებელი ჯგუფი

(sc-1)

თავშეყრის ჯგუფი

(Tv-3)

შენობის კორექტირებული

ნაწილები

N" O"

11 12

320 320 320 320 320 320 320

1 275

1 498

407

1 339

351 351

702

566

1 425

+15,00

-3,20=545.00

±0,00=548.20

+3,20=451.40

+6,40

+9,60

+12,80

527 750 2 756 1 174 68 403 430 412

13,90

15,00

არსებული რელიეფის კონტური

549.05
549.05

547.56
547.56

საკონტროლო ნიშნული 41 დადგენიების მიხედვით
0.00=547.60 =-0.6

H=0.5L/0.4

ჭრილი 3-3

1 2 P

13

14"

ჭრილი 3-3 1:100