ჭრილი "1-1"
მ. 1:100

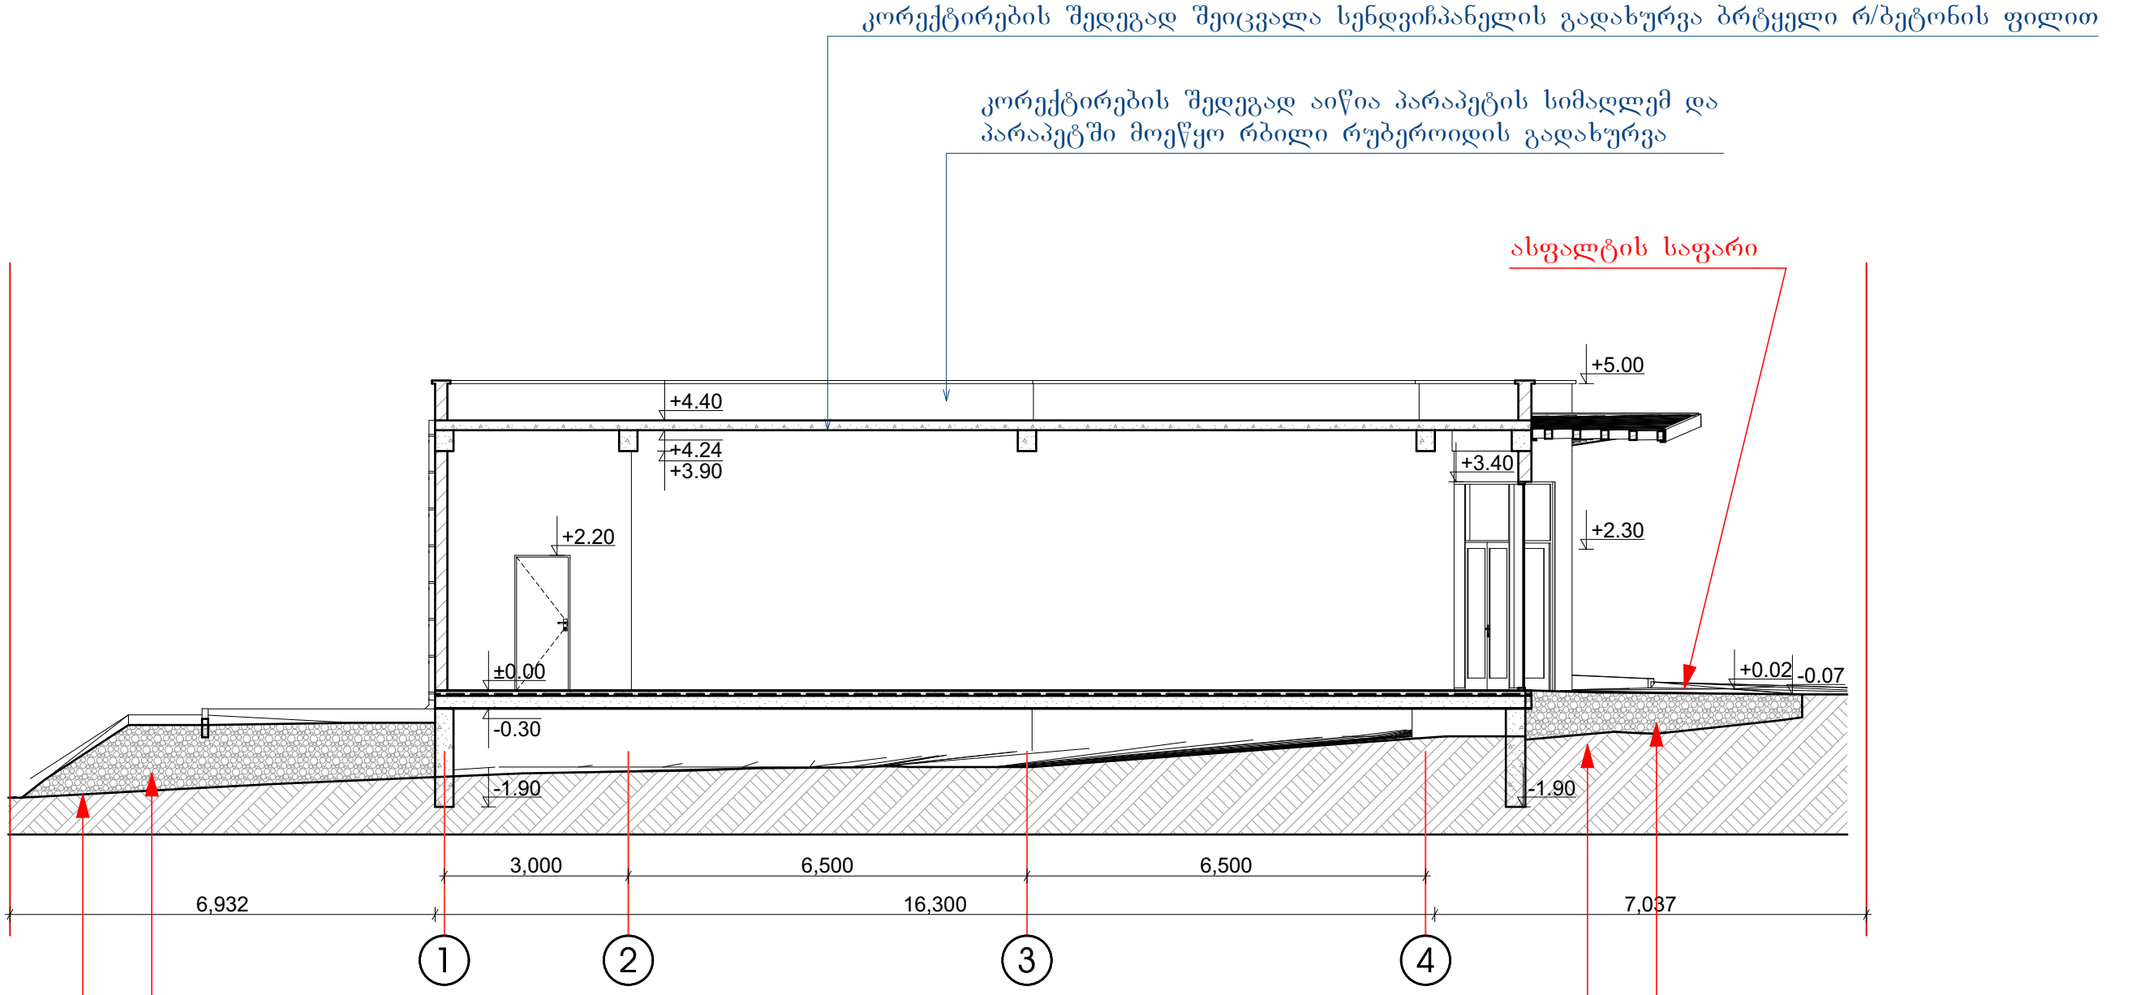

±0.00=518.30

ინდ. მეწარმე "ბიორგი თუშიშვილი"			მ 1:100	ქ. თბილისი, გლდანის დასახლება, რაზმაძის ქ. №12 ს/კ01.11.11.028.007			
პრ. ხელმძღვ.	ბ. თუშიშვილი		08.24	კომერციული შენობის კორექტირებული არქიტექტურული პროექტი	სტადია	ფურცელი	ფურცელი
პრ. ხელმძღვ.			08.24		პრ.	08	12
შემსრულებელი	ბ. თუშიშვილი		08.24	ჭრილი "1-1"	დამკვეთი შ.პ.ს. "თი ჯი კონსტრაქშენ"		
შემსრულებელი			08.24				
შემამოწმებელი			08.24				

ჭრილი "2-2"
მ. 1:100

კორექტირების შედეგად დახრილი გადახურვა გასწორდა რის გამოც გაიზარდა "ბ-დ" მონაკვეთში სართულის სიმაღლე

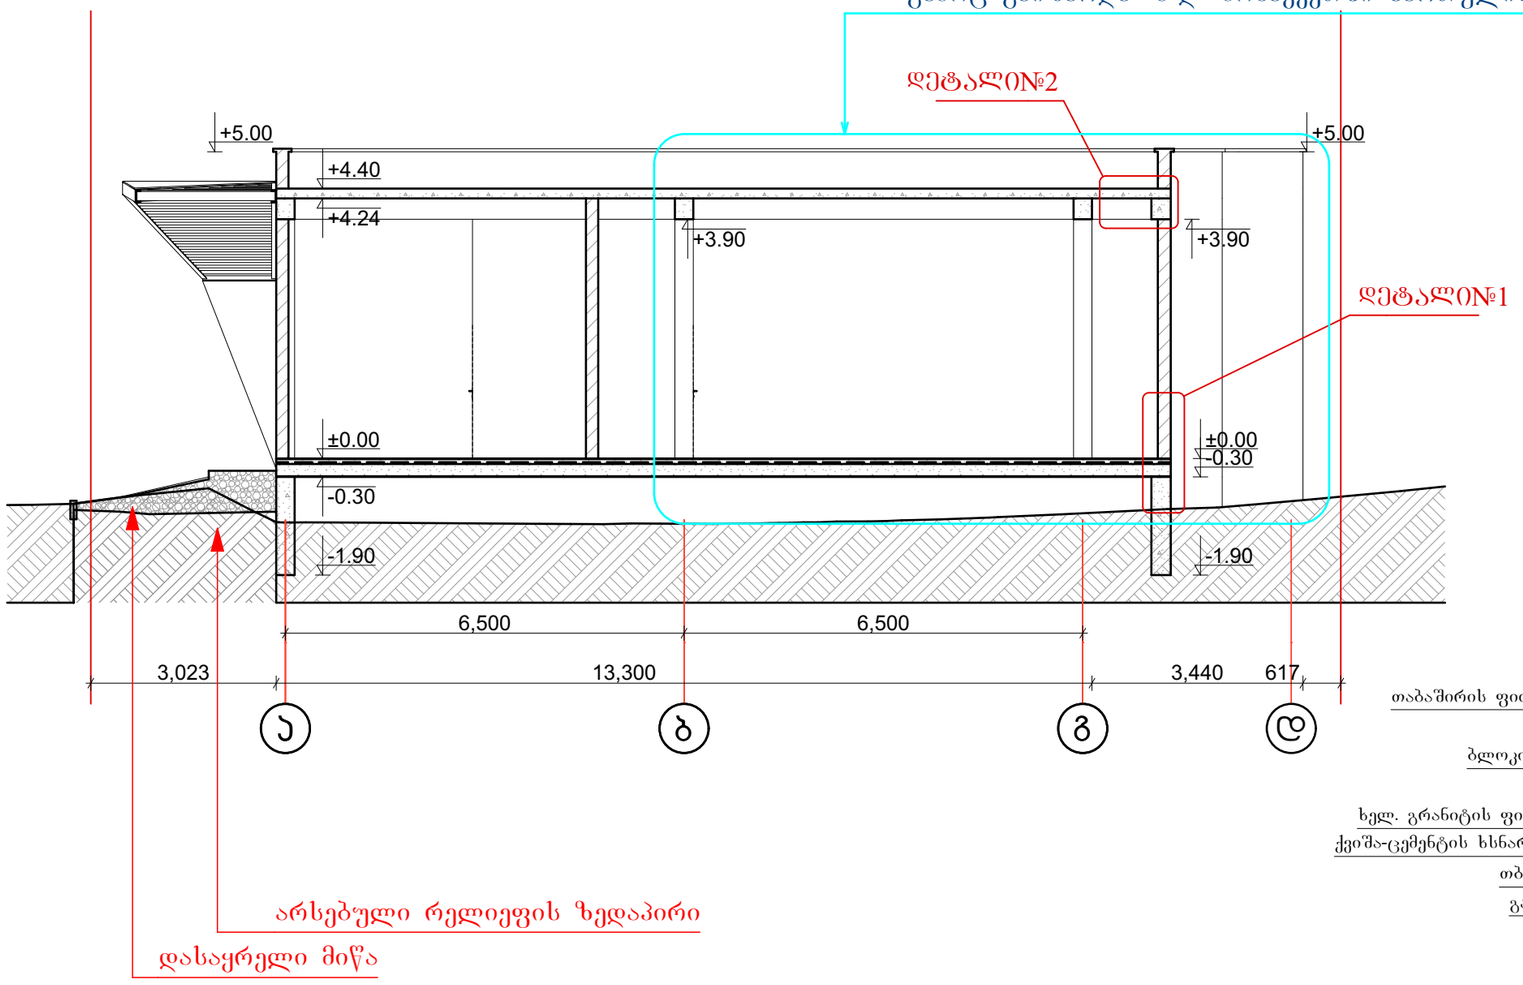

დეტალი №1
მ. 1:20

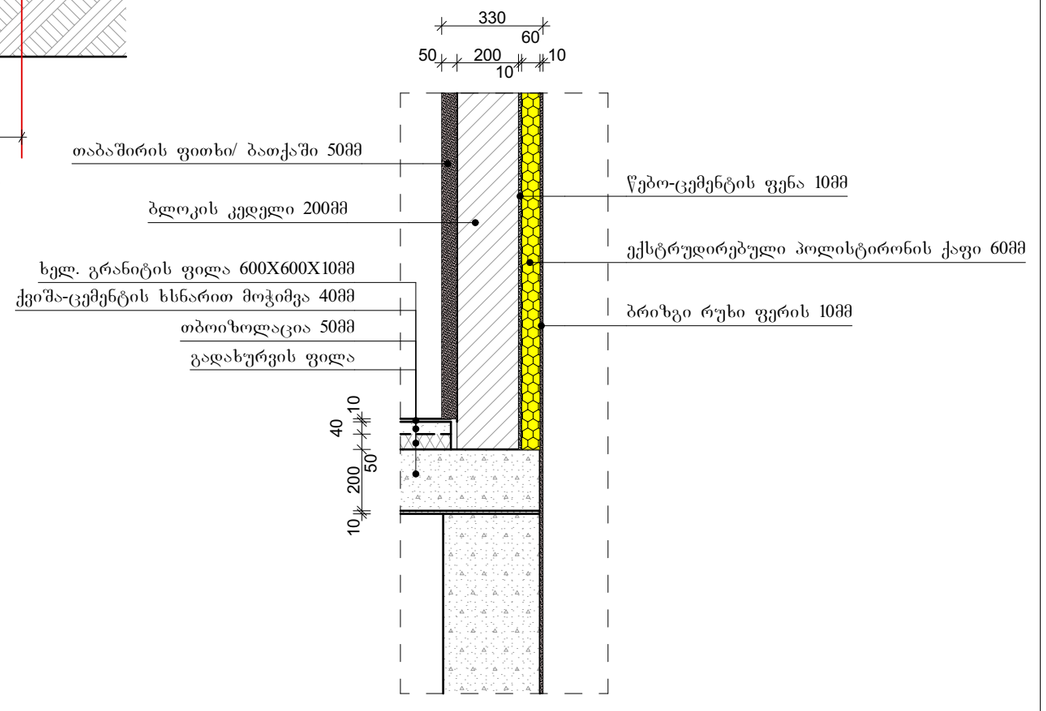

დეტალი №2
მ. 1:20

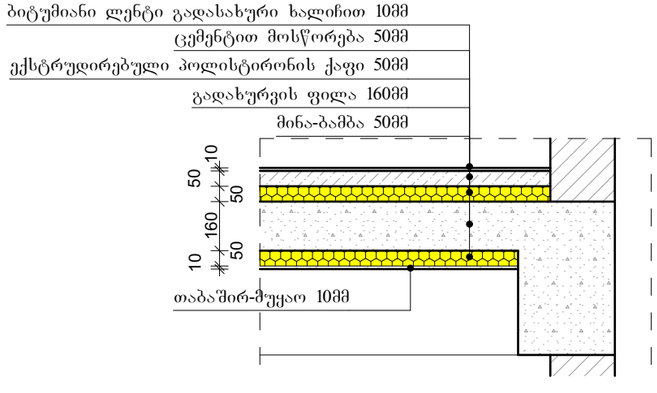

±0.00=518.30

ინდ. მეწარმე "გიორგი თუმოშვილი"			მ 1:100	ქ. თბილისი, გლდანის დასახლება, რაზმაძის ქ. №12 ს/კ01.11.11.028.007			
პრ. პეტორი	გ. თუმოშვილი		08.24	კომერციული შენობის კორექტირებული არქიტექტურული პროექტი	სტადია	ფურცელი	სულ
პრ. პეტორი			08.24		პრ.	09	12
შემსრულა	გ. თუმოშვილი		08.24	ჭრილი "2-2"	დამკვეთი		
შემსრულა			08.24		შ.პ.ს. "თი ჯი კონსტრაქშენ"		
შემოწმა			08.24				