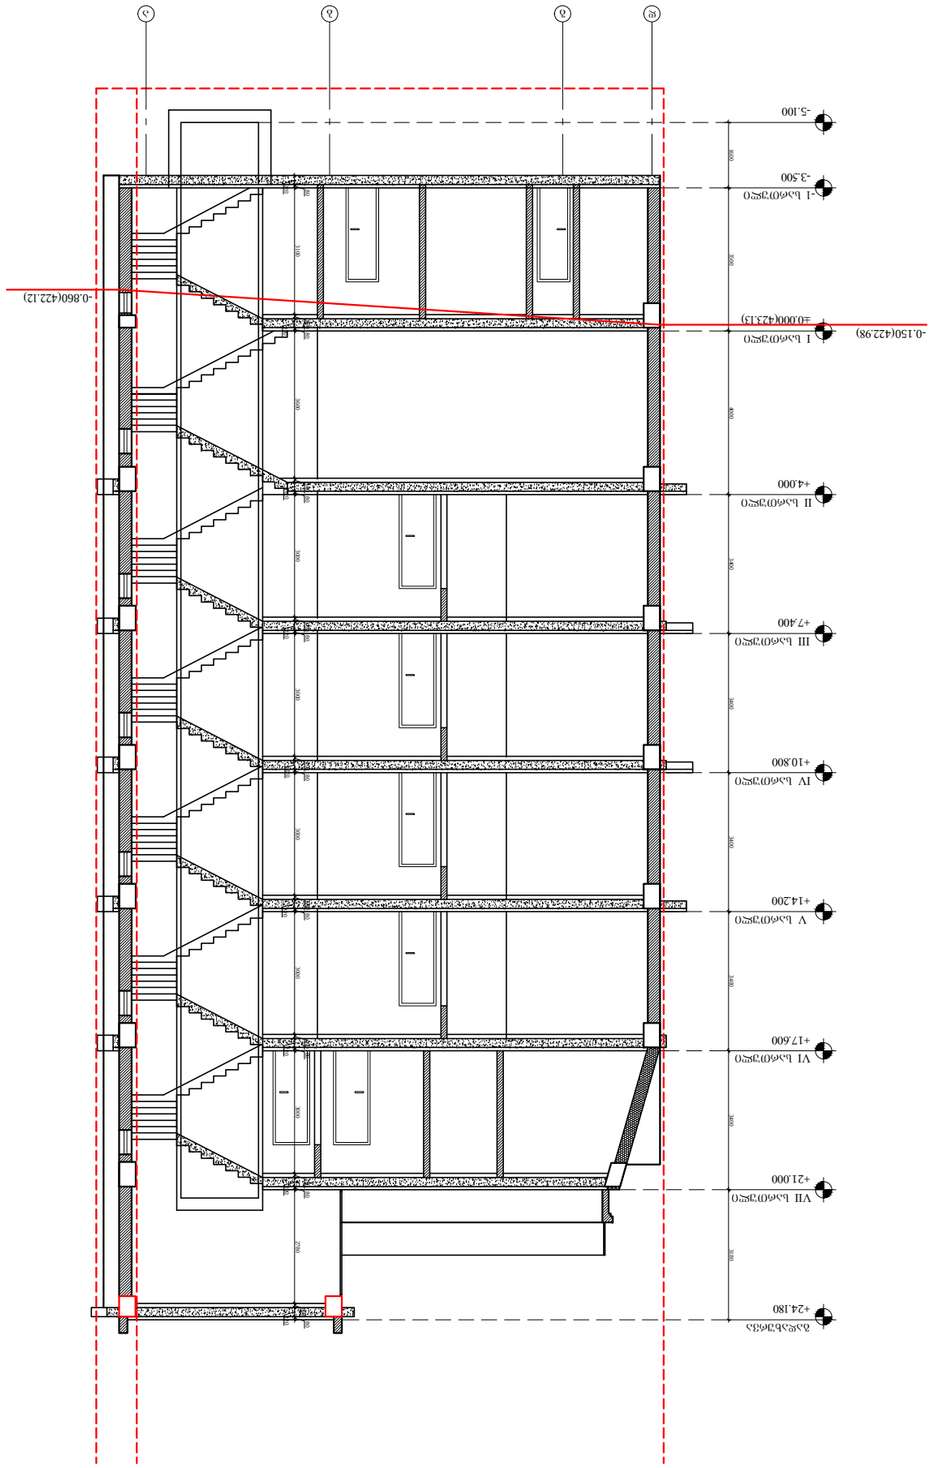
-5.100
-3.500
-1 სართული
-0.150(422.98)
±0.000(423.13)
I სართული
-0.860(422.12)
+4.000
II სართული
+7.400
III სართული
+10.800
IV სართული
+14.200
V სართული
+17.600
VI სართული
+21.000
VII სართული
+24.180
სახურავის
1100
1000
2700
1400
400
1600
1500
1900
1300
1200
1100
1000
1000
1000

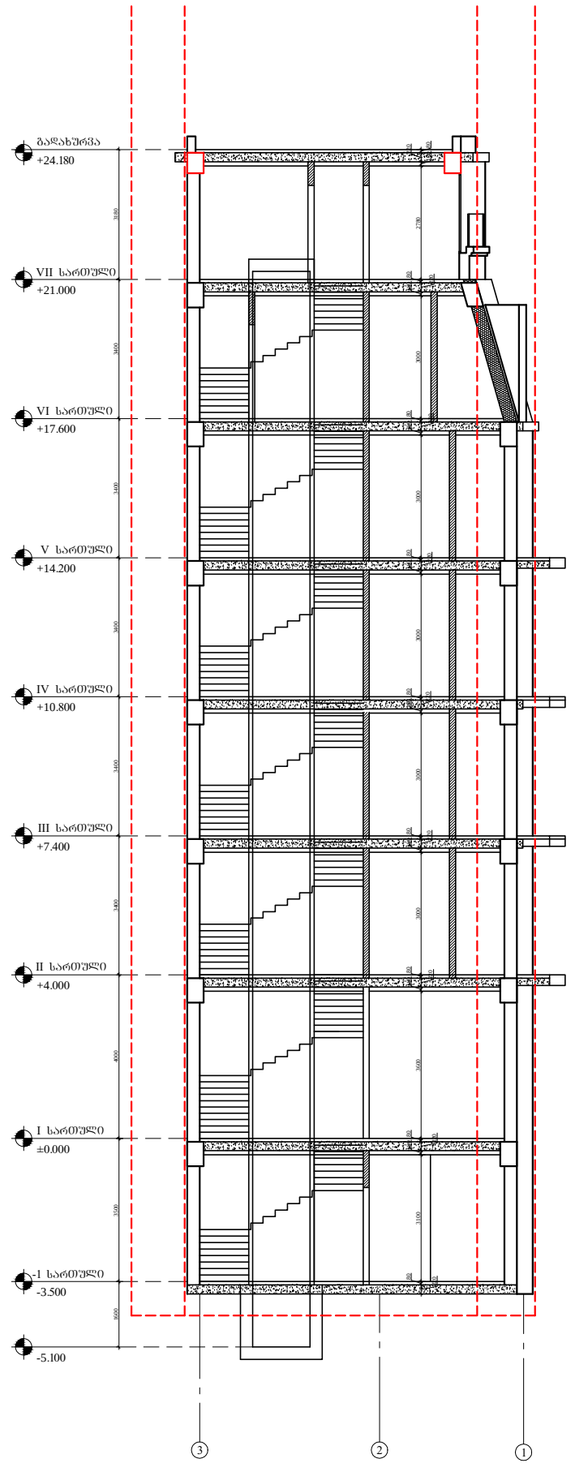

ARCHITECTURE
NEO-A
CONSULTING
ანტონ ქიქოძის №54 ტელ: +(995 32) 90 58 85

რევიზია

თარიღი	ნომერი	აღწერა

პროექტი

სასტუმრო ბოჟორმის ქ. №3-ში

ნახაზი

ჭრილი 2-2

მასშტაბი	ფორმატი	თარიღი
1:150	A3	29.07.2013

ეტაპი

პროექტის ნომერი	001	ფაილური
ფაილის სახე	DWG	ა-301