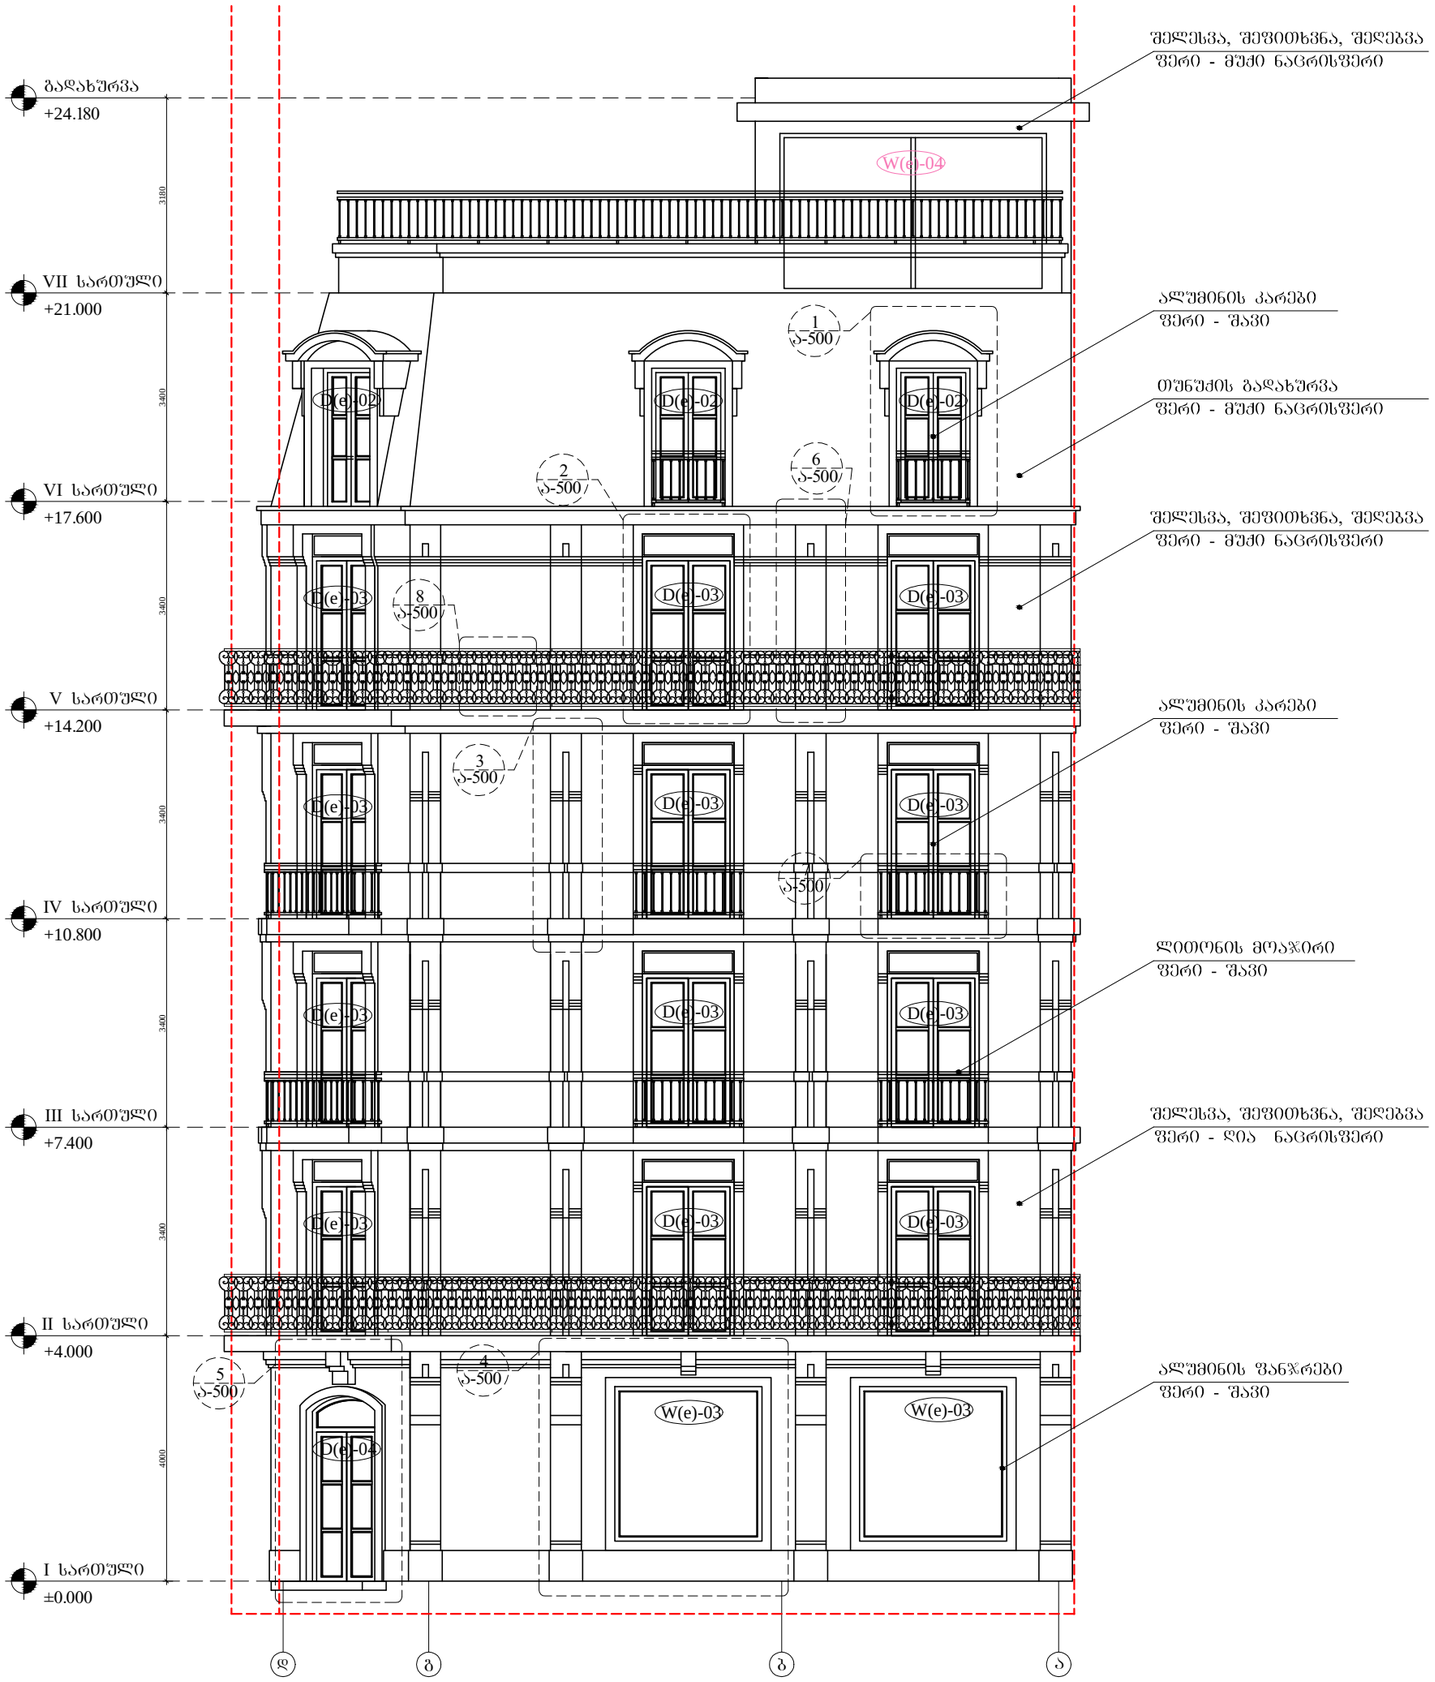


ARCHITECTURE
NEO-A
CONSULTING
ანტონ ქათამაძის №54 ტელ: +(995 32) 90 58 85

ცვლილება		
თარიღი	ნომერი	აღწერა

პროექტის

სასტუმრო ბოჯორმის ქ. №3-ში


ნახაზი

ფასადი
დ-ა ღერძებში

მასშტაბი	ფორმატი	თარიღი
1:100	A3	29.07.2013

ავტორი

პროექტის ნომერი	001	ფურცლები
ფაილის სახე	DWG	ა-200

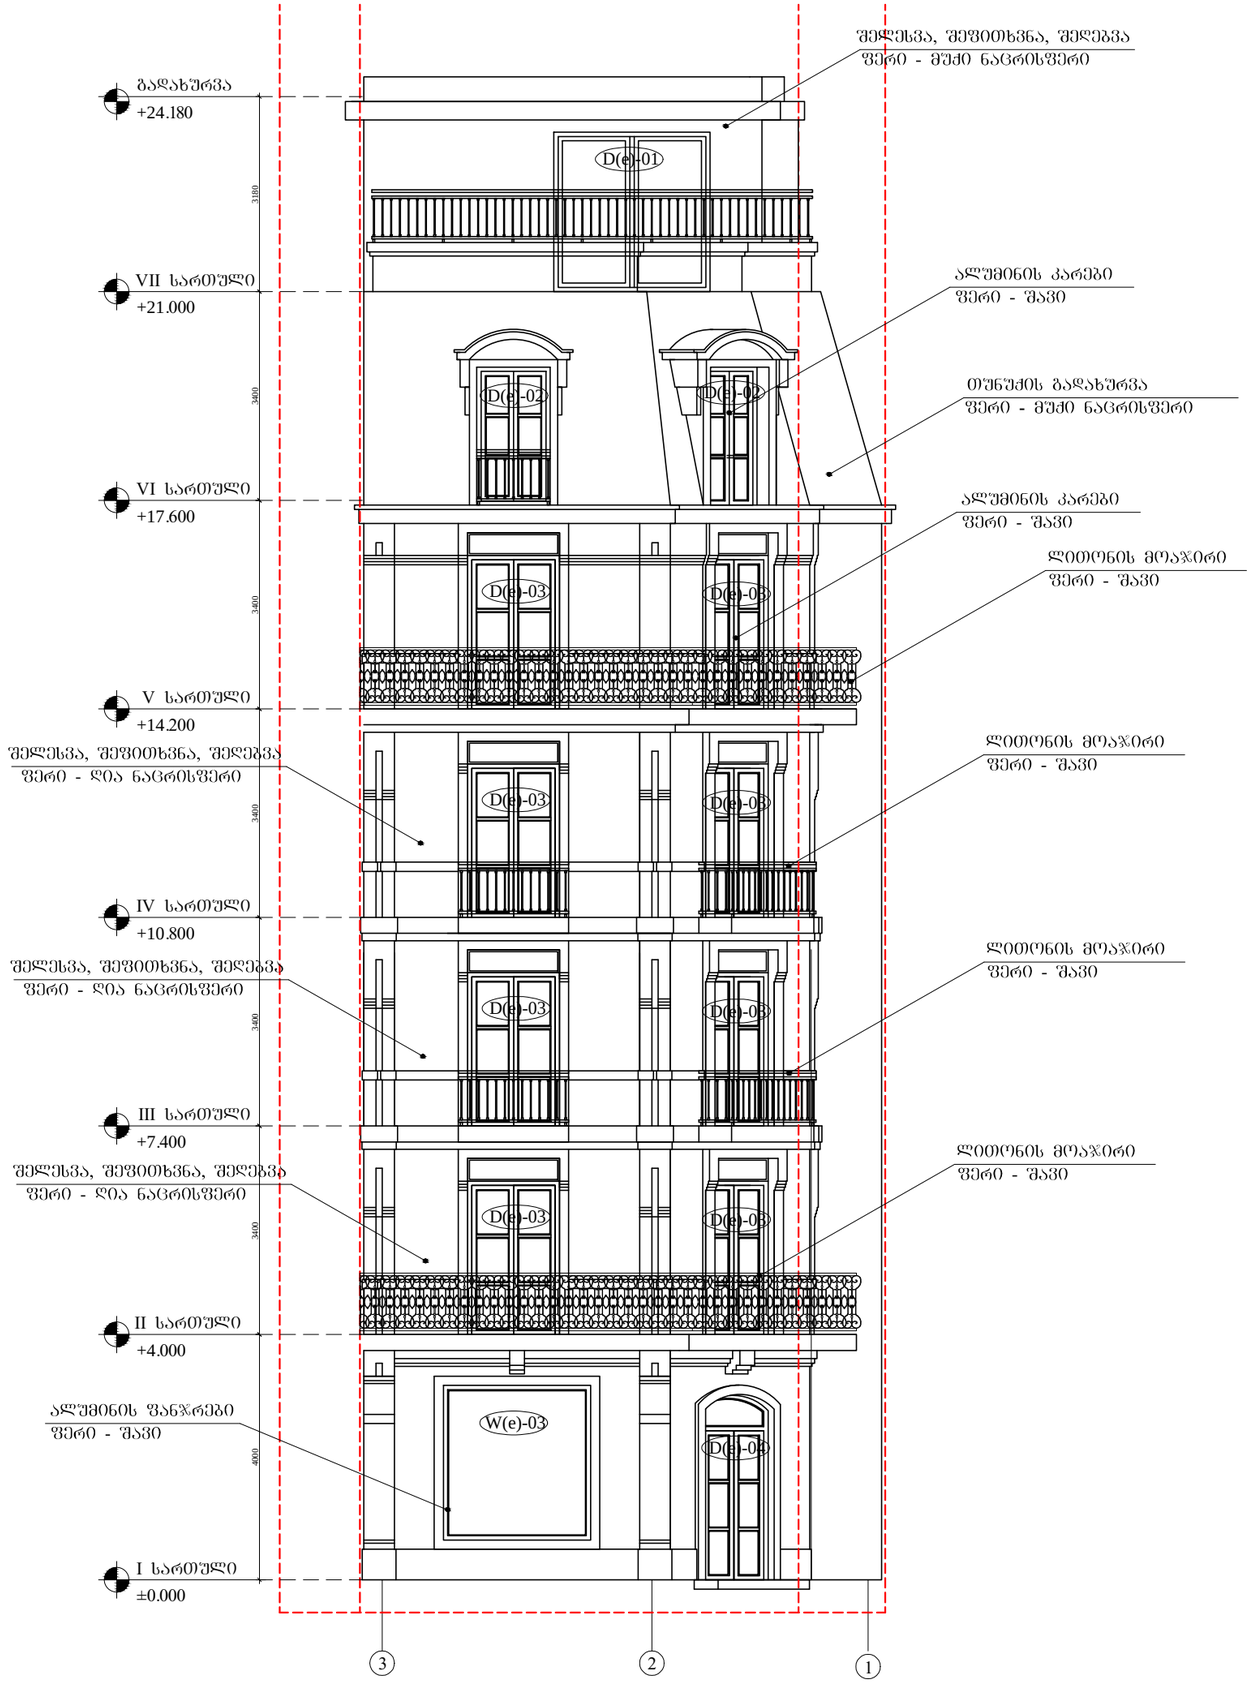

ARCHITECTURE
NEO-A
CONSULTING
ანტონ ქათამაძის №54 ტელ: +(995 32) 90 58 85

რევიზია

თარიღი	ნომერი	აღწერა

პროექტი

სასტუმრო ბოჯორმის ქ. №3-ში


ნახაზი

ფასადი
3-1 დერეფნებში

მასშტაბი	ფორმატი	თარიღი
1:100	A3	29.07.2013

ეტაპი

პროექტის ნომერი	001	შეცვლილი
ფაილის სახე	DWG	ა-201

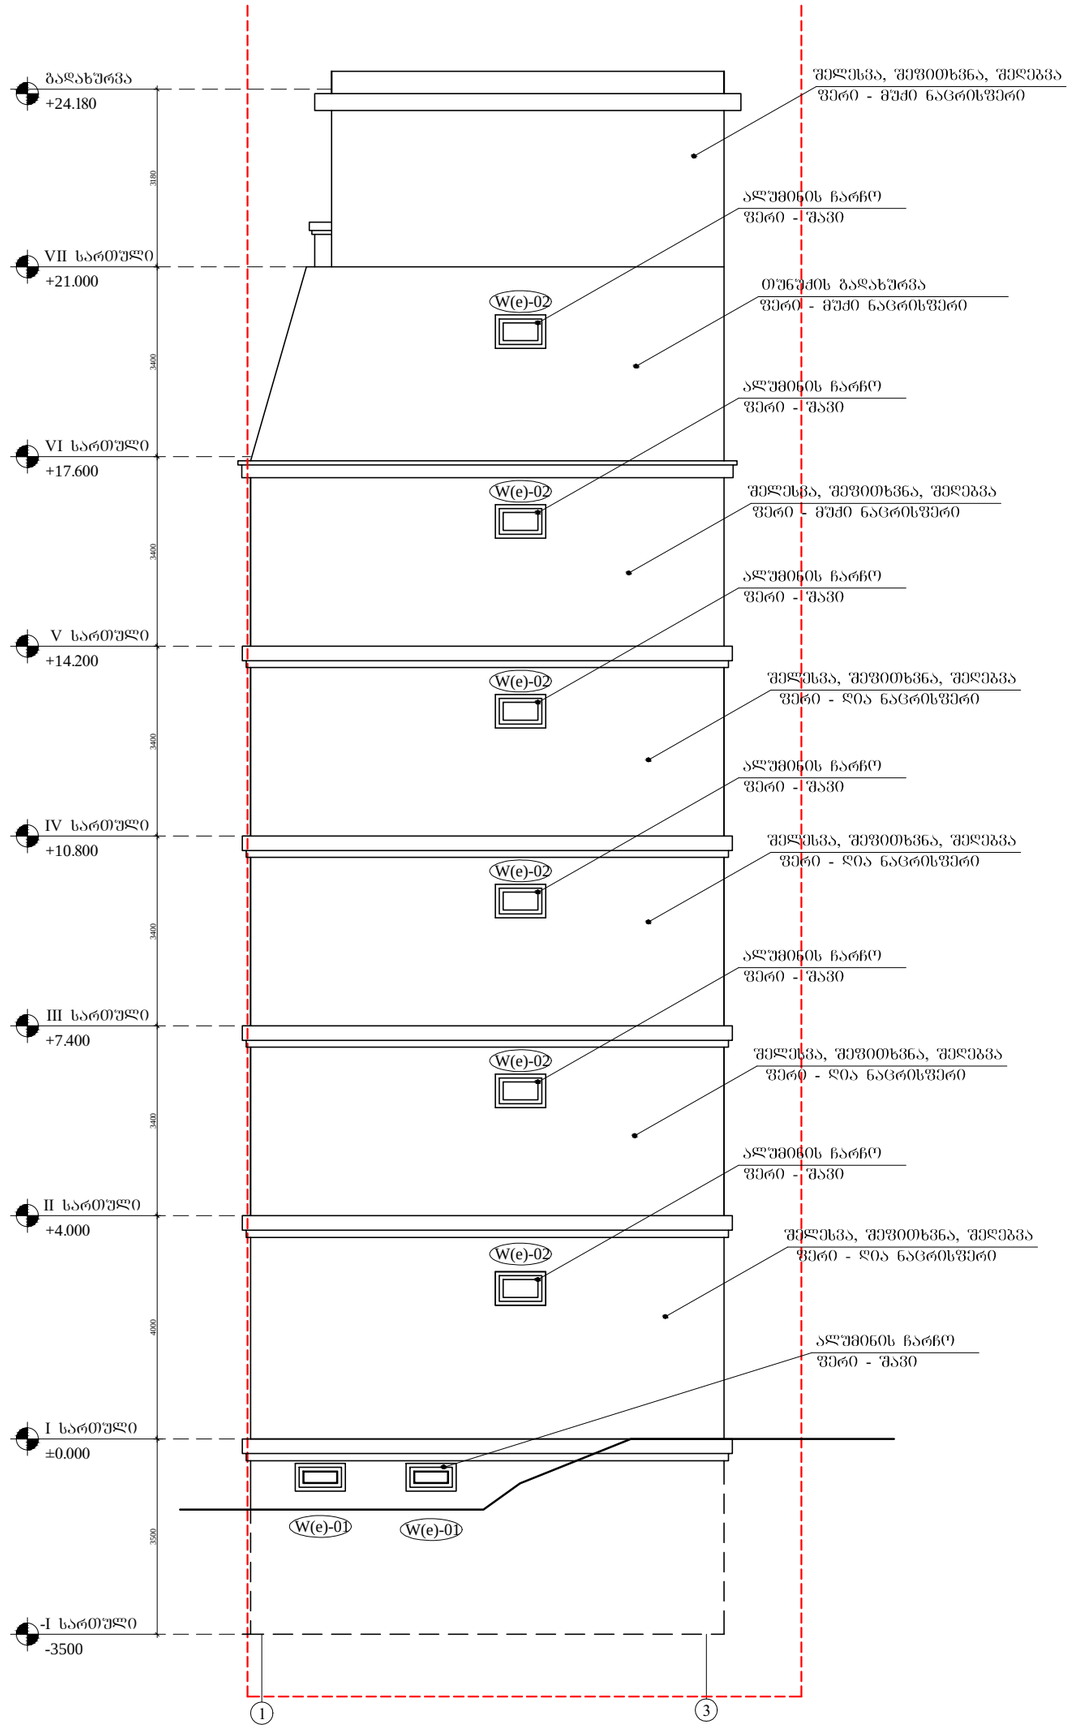

ARCHITECTURE
NEO-A
CONSULTING
ანტონ ქათამაძისის N:54 ტელ: +(995 32) 90 58 85

რევიზია

თარიღი	ნომერი	აღწერა

პროექტი

სასტუმრო ბოჯორმის ქ. №3-ში


ნახაზი

ფასადი
1-3 ღერძებში

მასშტაბი	ფორმატი	თარიღი
1:100	A3	29.07.2013

ეტაპი

პროექტის ნომერი	001	ფაილური
ფაილის სკიც.	DWG	ა-202

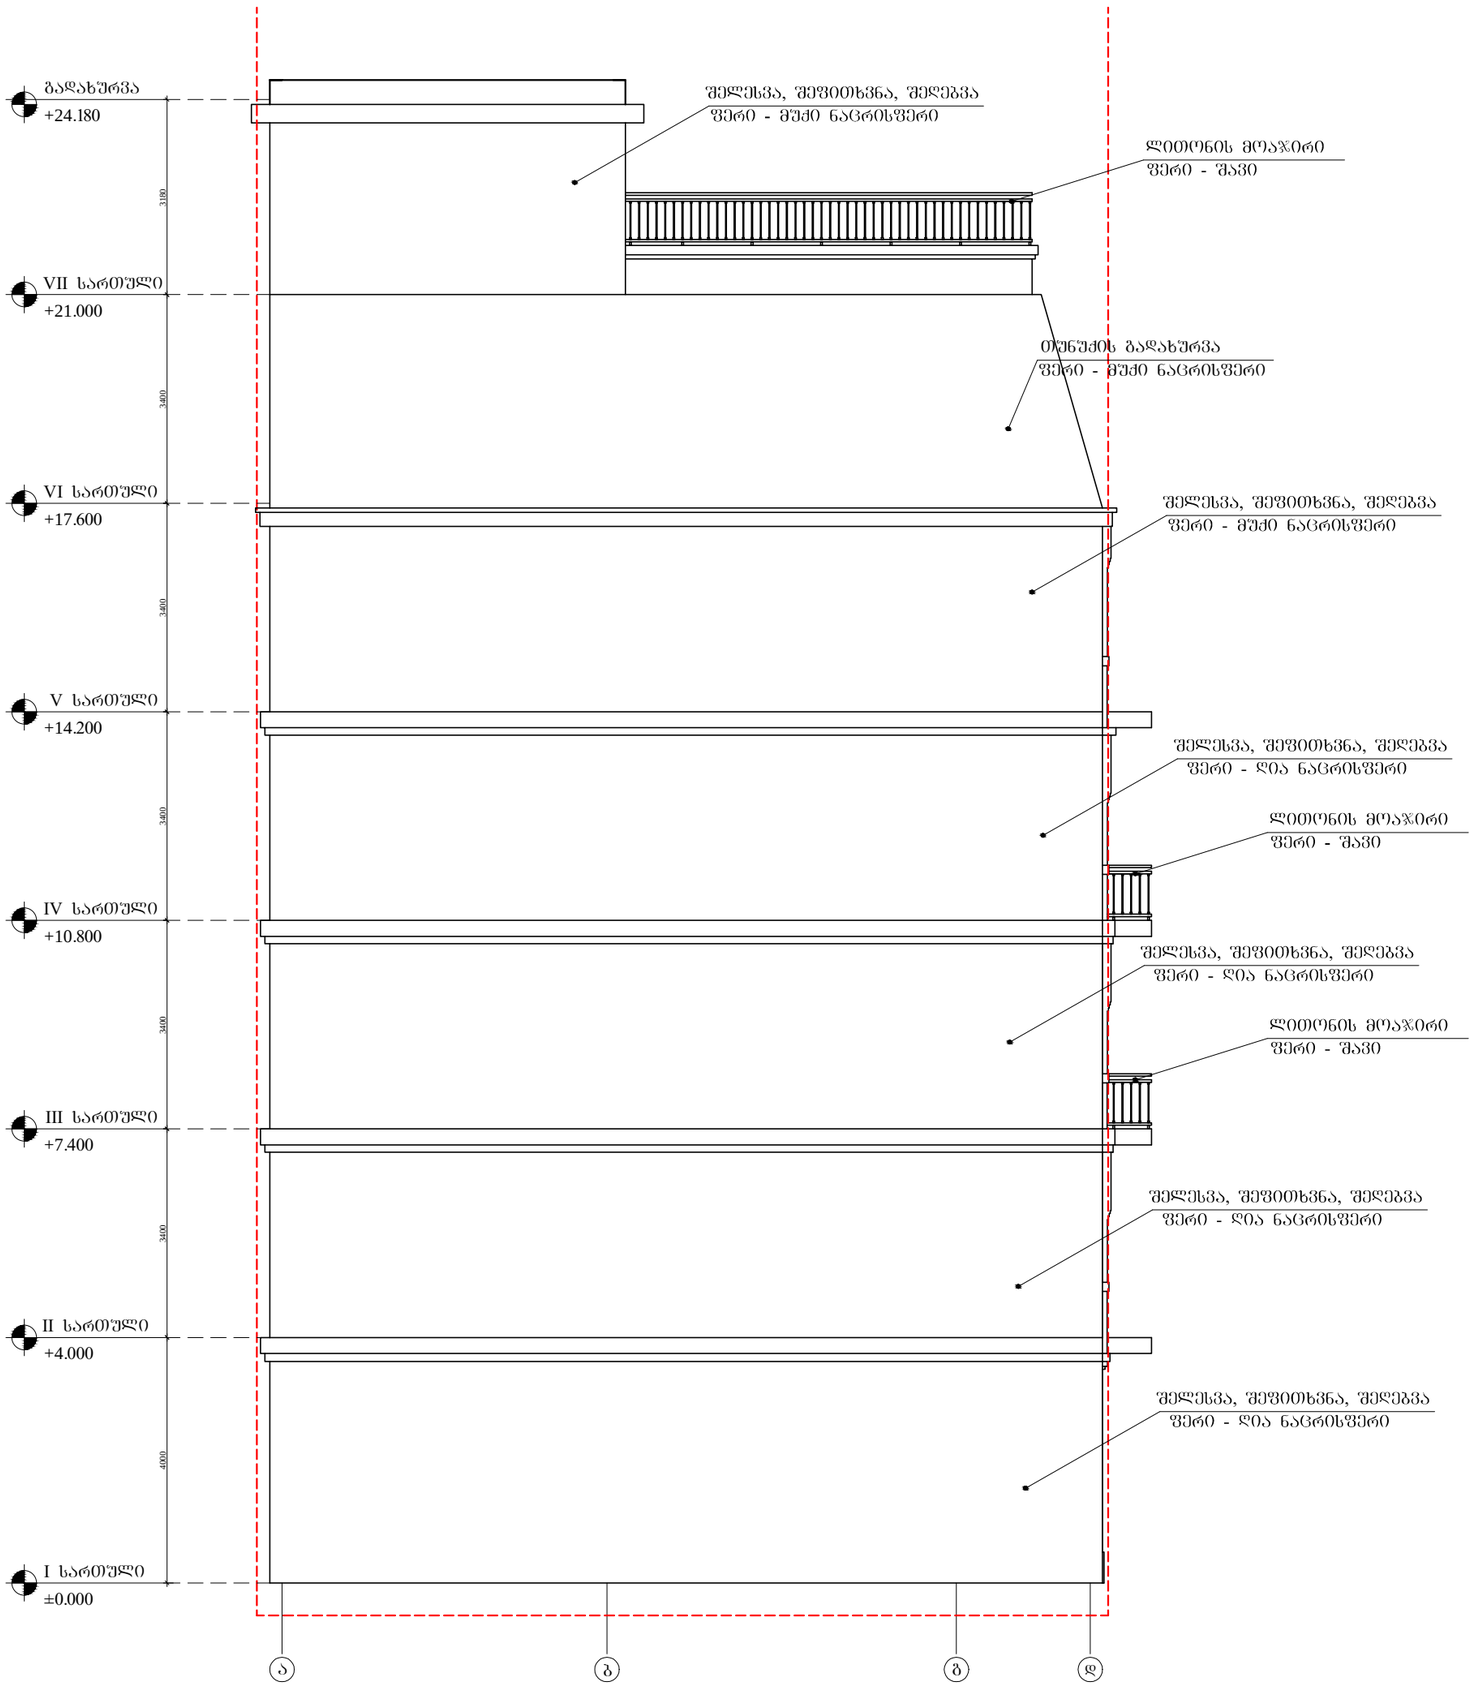

ARCHITECTURE
NEO-A
CONSULTING
ანტონ ქათამაძისის N:54 ტელ: +(995 32) 90 58 85

რევიზია

თარიღი	ნომერი	აღწერა

პროექტის

სასტუმრო ბოჯორმის ქ. №3-ში

ნახაზი

ფასადი
ა-დ ღერძებში

მასშტაბი	ფორმატი	თარიღი
1:100	A3	29.07.2013

ტიპაჟი

პროექტის ნომერი	001	ფარცლის
ფაილის სახე	DWG	ა-203