0.5L=0.4H

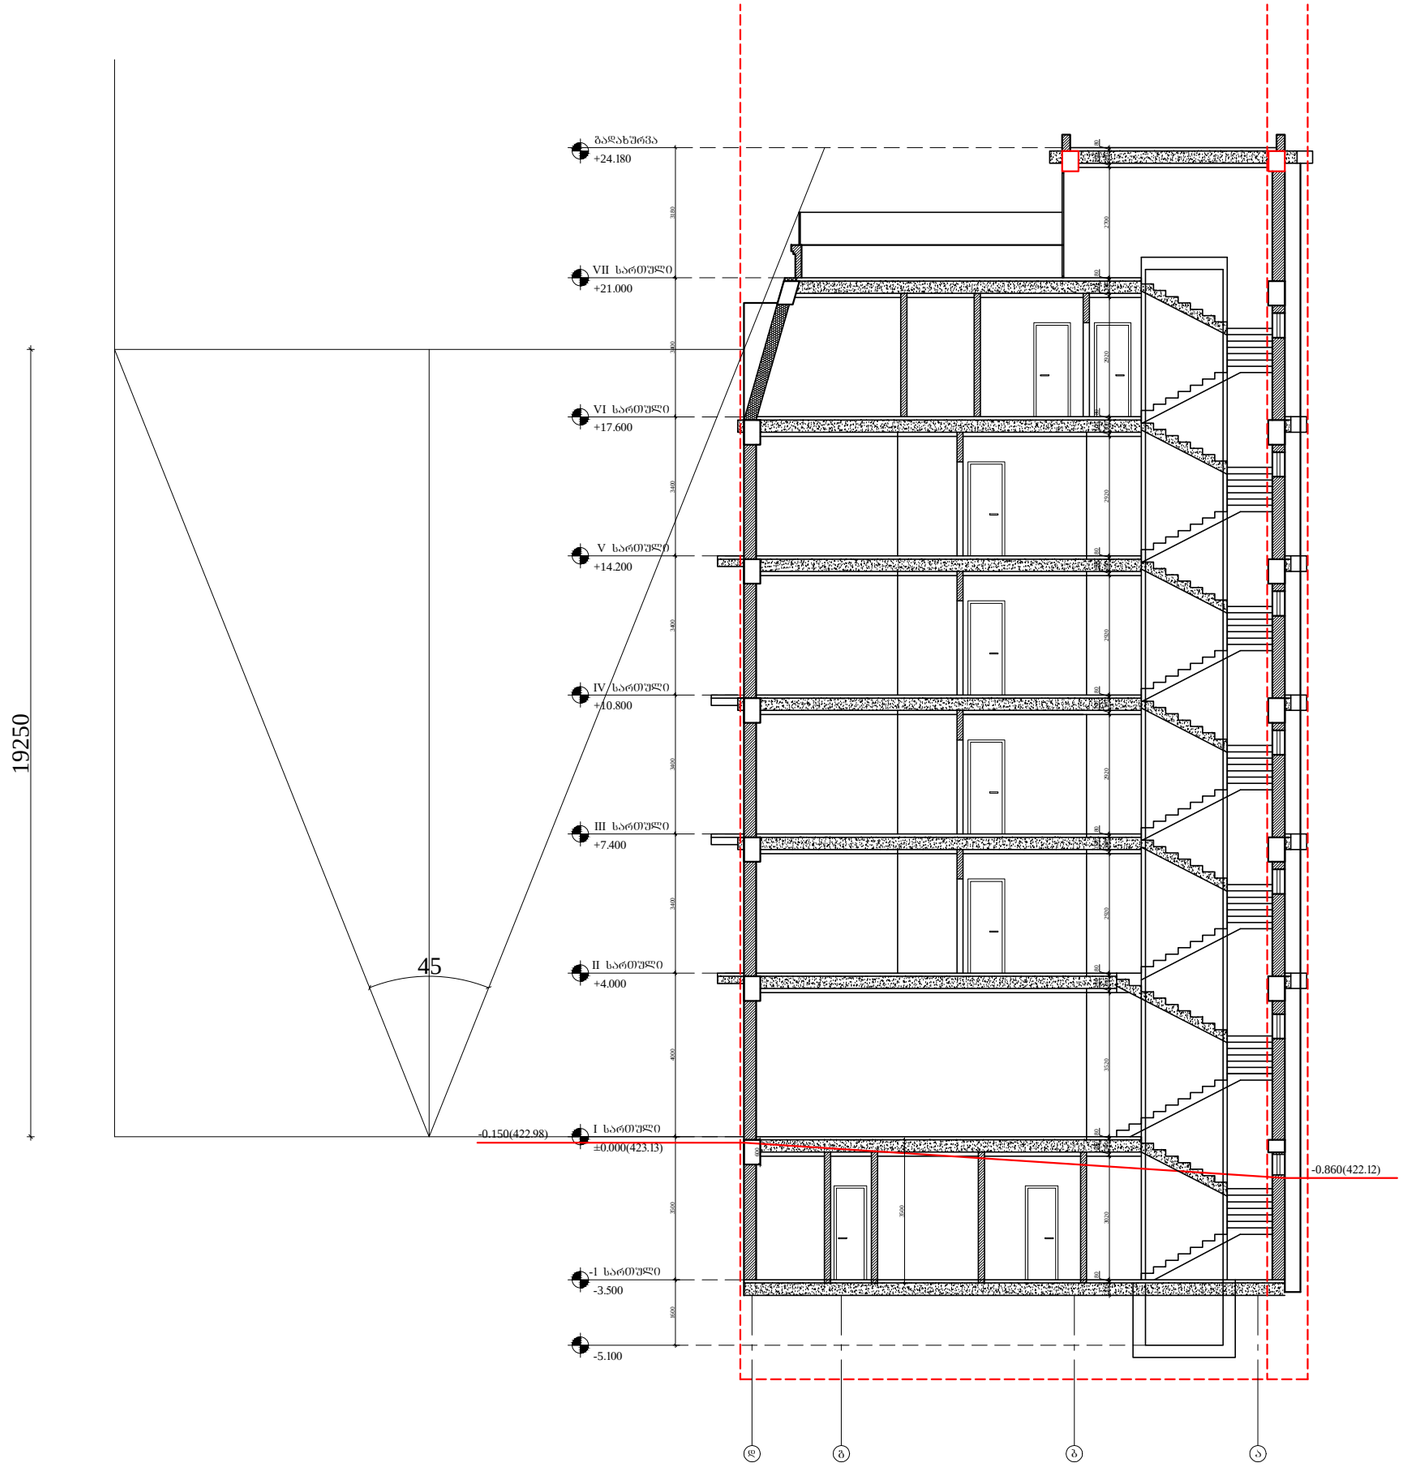
19250
45
-0.150(422.98)
-0.860(422.12)
მაღახშრვა
+24.180
VII სართული
+21.000
VI სართული
+17.600
V სართული
+14.200
IV სართული
+10.800
III სართული
+7.400
II სართული
+4.000
I სართული
±0.000(423.13)
-I სართული
-3.500
-5.100
3185
3400
3400
3400
4000
3500
3500
2700
2670
2670
2670
2670
2670
3430
3430
3430