თბილისი ენერჯი

მიცკევიჩის ქ. №18ა, თბილისი, 0194, საქართველო
ს/კ 205129617 +995 (32) 2404004; info@te.ge; www.te.ge

№ 02-14-66903-24
13 / 11 20 24

სს "ნიკორა ტრეიდი"-ს წარმომადგენელს
ნათია მუმლაძეს

ქალბატონო ნათია,

თქვენი მიმდინარე წლის 11 ნოემბრის №02-14-66903-24 განცხადების პასუხად, რომელიც ეხება მისამართზე ქალაქი თბილისი, ისანი-სამგორის რაიონში, კახეთის გზატკეცილზე მდებარე მიწის ნაკვეთზე (საკ. კოდი: №01.19.15.003.022) წყალსადენის ქსელისა და საპროექტო ჰიდრანტის მოწყობის პროექტის შეთანხმებას გაცნობებთ, რომ კომპანია არ არის წინააღმდეგი აწარმოოთ დაგეგმილი სამუშაოები.

ამასთან გაცნობებთ, რომ გაზსადენის გადაკვეთის სამუშაოები უნდა განხორციელდეს სამშენებლო ნორმებისა და გაცემული ტექნიკური პირობის მოთხოვნების შესაბამისად. გაზსადენის მდებარეობის სიღრმე უნდა დადგინდეს შურფირების მეთოდით (ხელით სამუშაო), ხოლო პროექტით გათვალისწინებული სამუშაოების დაწყების წინ აუცილებელია ეცნობოს შპს „თბილისი ენერჯის" წარმომადგენელს (რობერტ ბექაური საკ. ტელ. 599 87 96 01).

დანართი: გაზსადენის გადაკვეთის ტექნიკური პირობა- 1 ცალი (2 ფურცლად);
შეთანხმებული პროექტი-1 ცალი.

პატივისცემით,

გიგლა თამაზაშვილი
დირექტორი ტექნიკურ საკითხებში

IOS QR Android QR

შპს „თბილისი ენერჯი“

გაზსადენის გადაკვეთის ტექნიკური პირობა

მოქმედების ვადა: 6 თვე გაცემის დღიდან

ქ. თბილისი 13.11.2024 წელი

ეძლევა სს „ნიკორა ტრეიდი“-ს (მინდ. პირი ნათია მუმლაძე) 2024 წლის 11 ნოემბრის №02-14-66903-24 წერილის საფუძველზე, რომელიც ითვალისწინებს მოქმედი სამშენებლო ნორმებისა და წესების შესაბამისად, მშენებარე წყალსადენის ქსელით გაზსადენის გადაკვეთას მისამართზე: ქ. თბილისი, ისანი-სამგორის რაიონი, კახეთის გზატკეცილზე (საკ. კოდი: №01.19.15.003.022).

შპს „თბილისი ენერჯი“ არ არის წინააღმდეგი წარმოდგენილი საპროექტო-ტექნიკური დოკუმენტაციის საფუძველზე განხორციელდეს გაზსადენის გადაკვეთის სამუშაოები სამშენებლო ნორმებისა და ქვემოთ მოცემული პირობების გათვალისწინებით:

1. წყალსადენის სამშენებლო სამუშაოების შესრულებისას უპირობოდ უნდა იყოს დაცული საქართველოს მთავრობის 2014 წლის 22 იანვრის №101 დადგენილებით დამტკიცებული „გაზის სისტემების უსაფრთხოების ზოგადი მოთხოვნების შესახებ ტექნიკური რეგლამენტის“, საქართველოს ეკონომიკური განვითარების მინისტრის 2010 წლის 14 აპრილის №1-1/525 ბრძანებით დამტკიცებული „გაზის სისტემების უსაფრთხოების ზოგადი მოთხოვნების“ და სამშენებლო ნორმები და წესების (2.04.08-87*-გაზმომარაგება) მოთხოვნები;
2. სამშენებლო სამუშაოების დაწყებამდე ტექნიკური პირობის მიმღებმა ან/და მშენებელმა ორგანიზაციამ უნდა მომართოს შპს „თბილისი ენერჯის“, რათა გამოყოს წარმომადგენელი (ზედამხედველი), რომელიც გადაკვეთის სამუშაოებს გაუწევს ზედამხედველობას და საჭიროების შემთხვევაში გასცემს შესაბამის ინსტრუქციებს;
3. სამუშაოების დაწყებამდე შპს „თბილისი ენერჯის“ წარმომადგენელთან ერთად უნდა დაიგეგმოს სამშენებლო სამუშაოების მიმდინარეობა და შეფასდეს მოსალოდნელი რისკები. მშენებლობის პროცესში აუცილებელია შპს „თბილისი ენერჯის“ წარმომადგენლის წინადადებების გათვალისწინება, რომელიც უზრუნველყოფს სამუშაოთა უსაფრთხო შესრულებას და გაზსადენის დაცვას დაზიანებისაგან;
4. გაზსადენის გამოჩენის შემთხვევაში 2 (ორი) მეტრის რადიუსში მიწის სამუშაოები უნდა შესრულდეს მხოლოდ ხელით;
5. გაზსადენის გადაკვეთა უნდა განხორციელდეს ქვევიდან ან ზემოდან. სიოში დაშორებამ უნდა შეადგინოს არანაკლებ 0,2 მეტრისა. გაზსადენთან გადაკვეთის კუთხე უნდა იყოს 90º ან მასთან მიახლოებული;
6. მიწის სამუშაოების ჩატარებისას, მოქმედი გაზსადენის დაზიანების შემთხვევაში, ტექნიკური პირობის მიმღები და მშენებელი ორგანიზაცია ვალდებულია დაუყონებლივ შეატყობინოს შპს „თბილისი ენერჯის“ დაზიანების შესახებ და უზრუნველყოს დაზიანებული მონაკვეთის აღდგენა მოქმედი სტანდარტების შესაბამისად;
7. სარტყამი მექანიზმებისა და მიწასათხრელი ტექნიკის მუშაობის დაწყებამდე უნდა განისაზღვროს გაზსადენის ფაქტობრივი ადგილმდებარეობა ხელსაწყოებით ან შურფების ხელით გათხრით. გრუნტის საფხვიერებლად სარტყამი მექანიზმების გამოყენება დასაშვებია გაზსადენიდან არანაკლებ 3 (სამი) მეტრის დაშორებით, ხოლო ვერტიკალური გადახრის უნარის მქონე სარტყამი და სხვა მექანიზმების - არანაკლებ 5 (ხუთი) მეტრის;

8. წყალსადენი მილის პარალელურად გაყვანის შემთხვევაში გაზსადენამდე მინიმალური მანძილი გეგმაში უნდა შეადგენდეს არანაკლებ 1 (ერთი) მეტრს;
9. მიწის სამუშაოების დაწყების დრო შპს „თბილისი ენერჯის“ უნდა ეცნობოს წინასწარ, არანაკლებ 3 (სამი) დღით ადრე (რობერტ ბექაური საკ. ტელ. 599-87-96-01).
10. მომავალში შესრულებული სამუშაოების შედეგად გამოწვეულ ტექნიკურ ხარვეზებზე, ან/და შესაძლო ტექნიკურ პრობლემებზე, პასუხისმგებელია აღნიშნული ტექნიკური პირობის მიმღები ორგანიზაცია.

დამატებითი პირობები:

აღნიშნული ტექნიკური პირობის რომელიმე პუნქტის შეუსრულებლობის შემთხვევაში შპს „თბილისი ენერჯი“ იტოვებს უფლებას მოითხოვოს მიმდინარე სამუშაოების შეჩერება და შესრულებული სამუშაოების დემონტაჟი.


გაზსადენის ზუსტი ტრაექტორია და განთავსების პარამეტრები შპს „თბილისი ენერჯის“ წარმომადგენლის მიერ დაზუსტდება სამუშაოების წარმოების ადგილზე მოსვლის დროს.

ვამტკიცებ:

შპს „თბილისი ენერჯის”

დირექტორი ტექნიკურ საკითხებში გ. თამაზაშვილი

600884 / 02-14-6

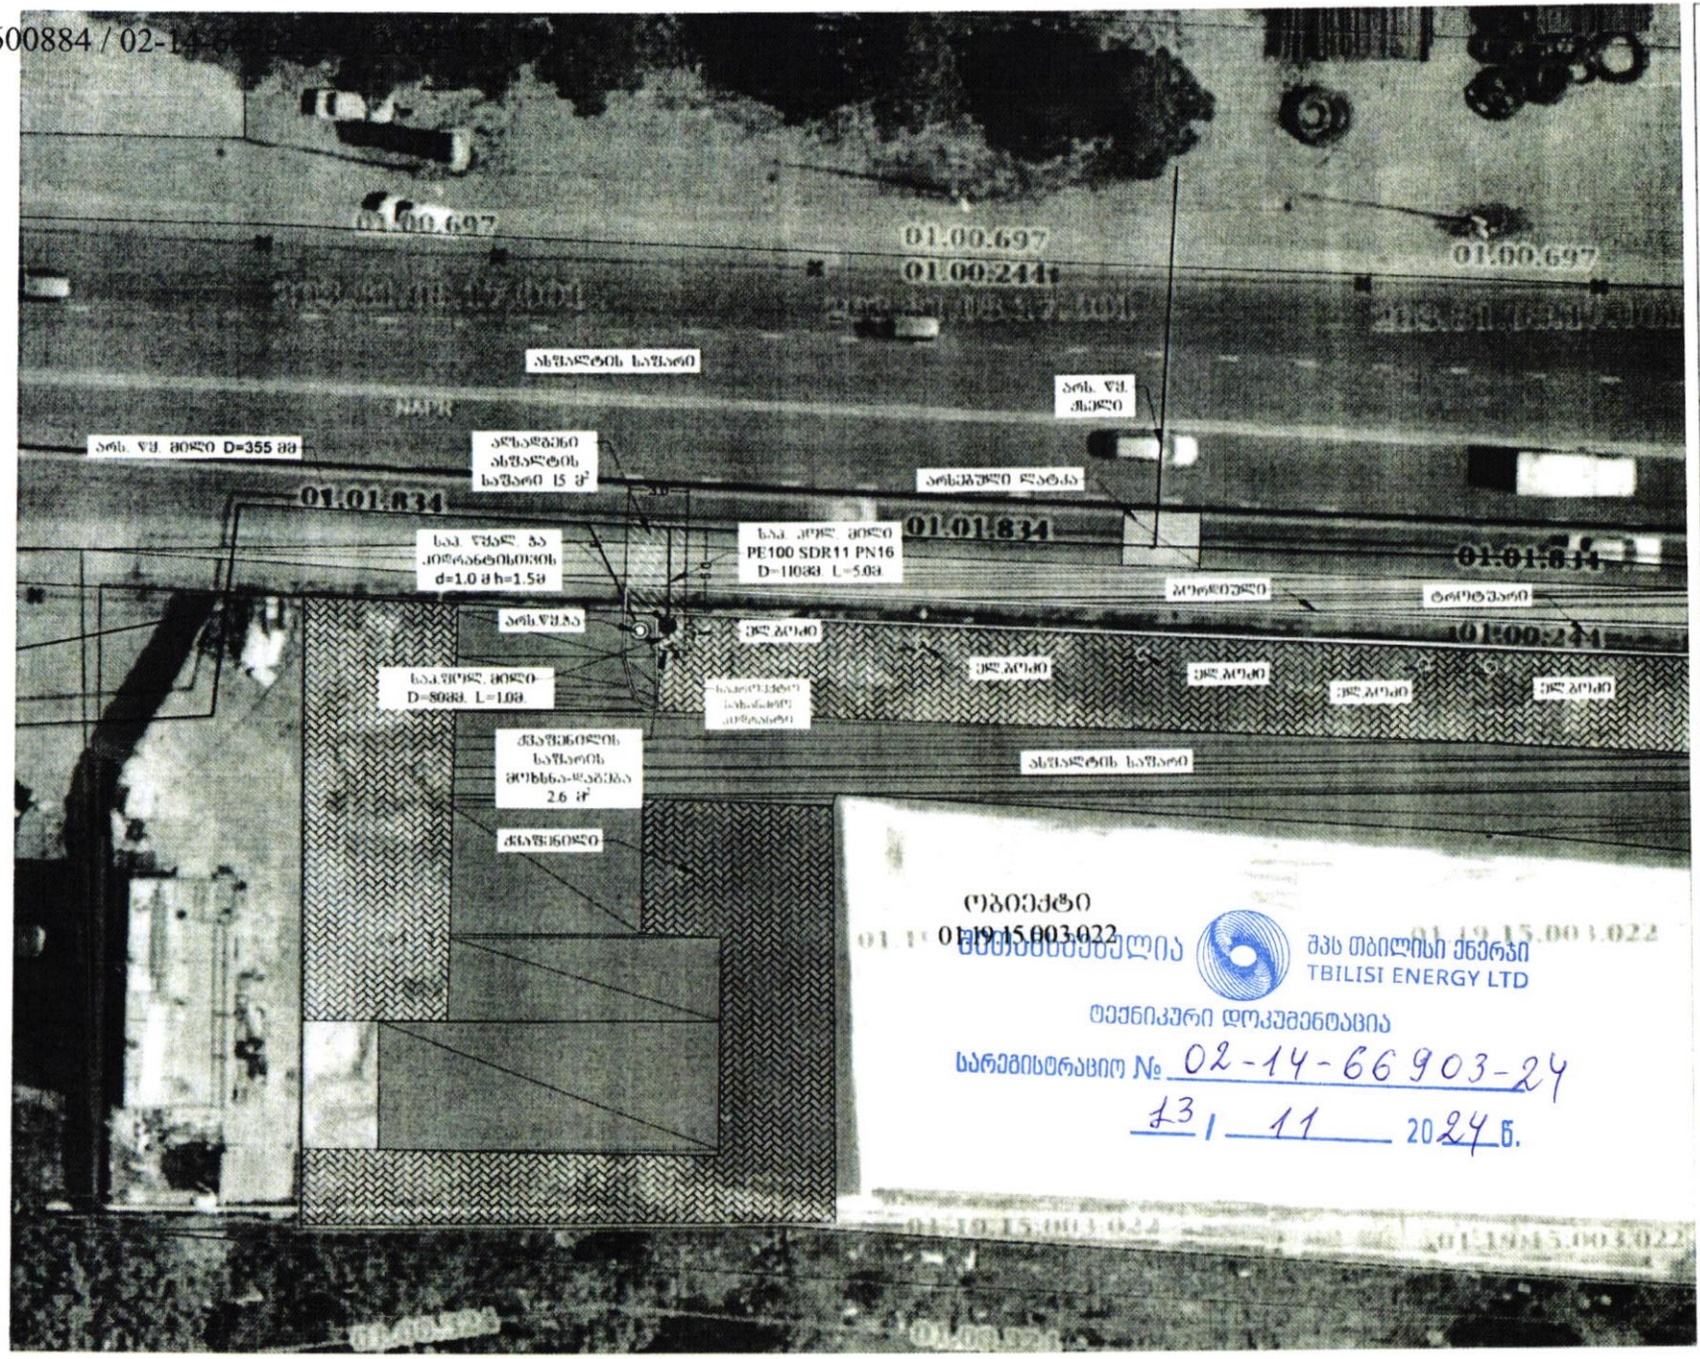

ოპერატორი
01.19.15.003.022

შპს თბილისი ენერგო
TBILISI ENERGY LTD
ტექნიკური დოკუმენტაცია
სარეგისტრაციო № 02-14-66903-24
13 / 11 2024 წ.

პირობითი აღნიშვნანი
წყალსადენის არს. მილი
წყალსადენის სად. მილი
გარმატურის სად. ბა
წყალმჭიდის სად. ბა
ასფალტის საფარი
ბრუნტის საფარი
ქანაფნილი

gwp

დოკუმენტი (№) IN23-0810920

მ.პ.ს ...ა და კო..

მშენებელი:
ტექნიკური ზედამხედველობის და პროექტირების დეპარტამენტი

პროექტის დასახელება:
ისანი-სამგორის რაიონი, კახეთის გზატკეცილი, ნაკვეთი 3/2 (ს/კ 01 19 15 003 022) მ.პ.ს ...ა და კომ.. ობიექტის წყალსადენის ქსელისა და სანიტარული პიდრანტის მოწყობის პროექტი

პროექტი მოამზადა:
თეკლე გურჩიანი

პროექტი შეამოწმა
დავით ზედგინიძე
(ტექნიკური)

პროექტი შეამოწმა
ია ქორიძე-სამუელი
(სამშენებლო)

თარიღი დეკემბერი, 2023

ტერიტორიის გეგმა წყალსადენის არსებული და საპროექტო ქსელების დატანით

მასშტაბი	ფურცელი	ფორმატი
1:100		A3