

-3.10 სართულის გეგმა

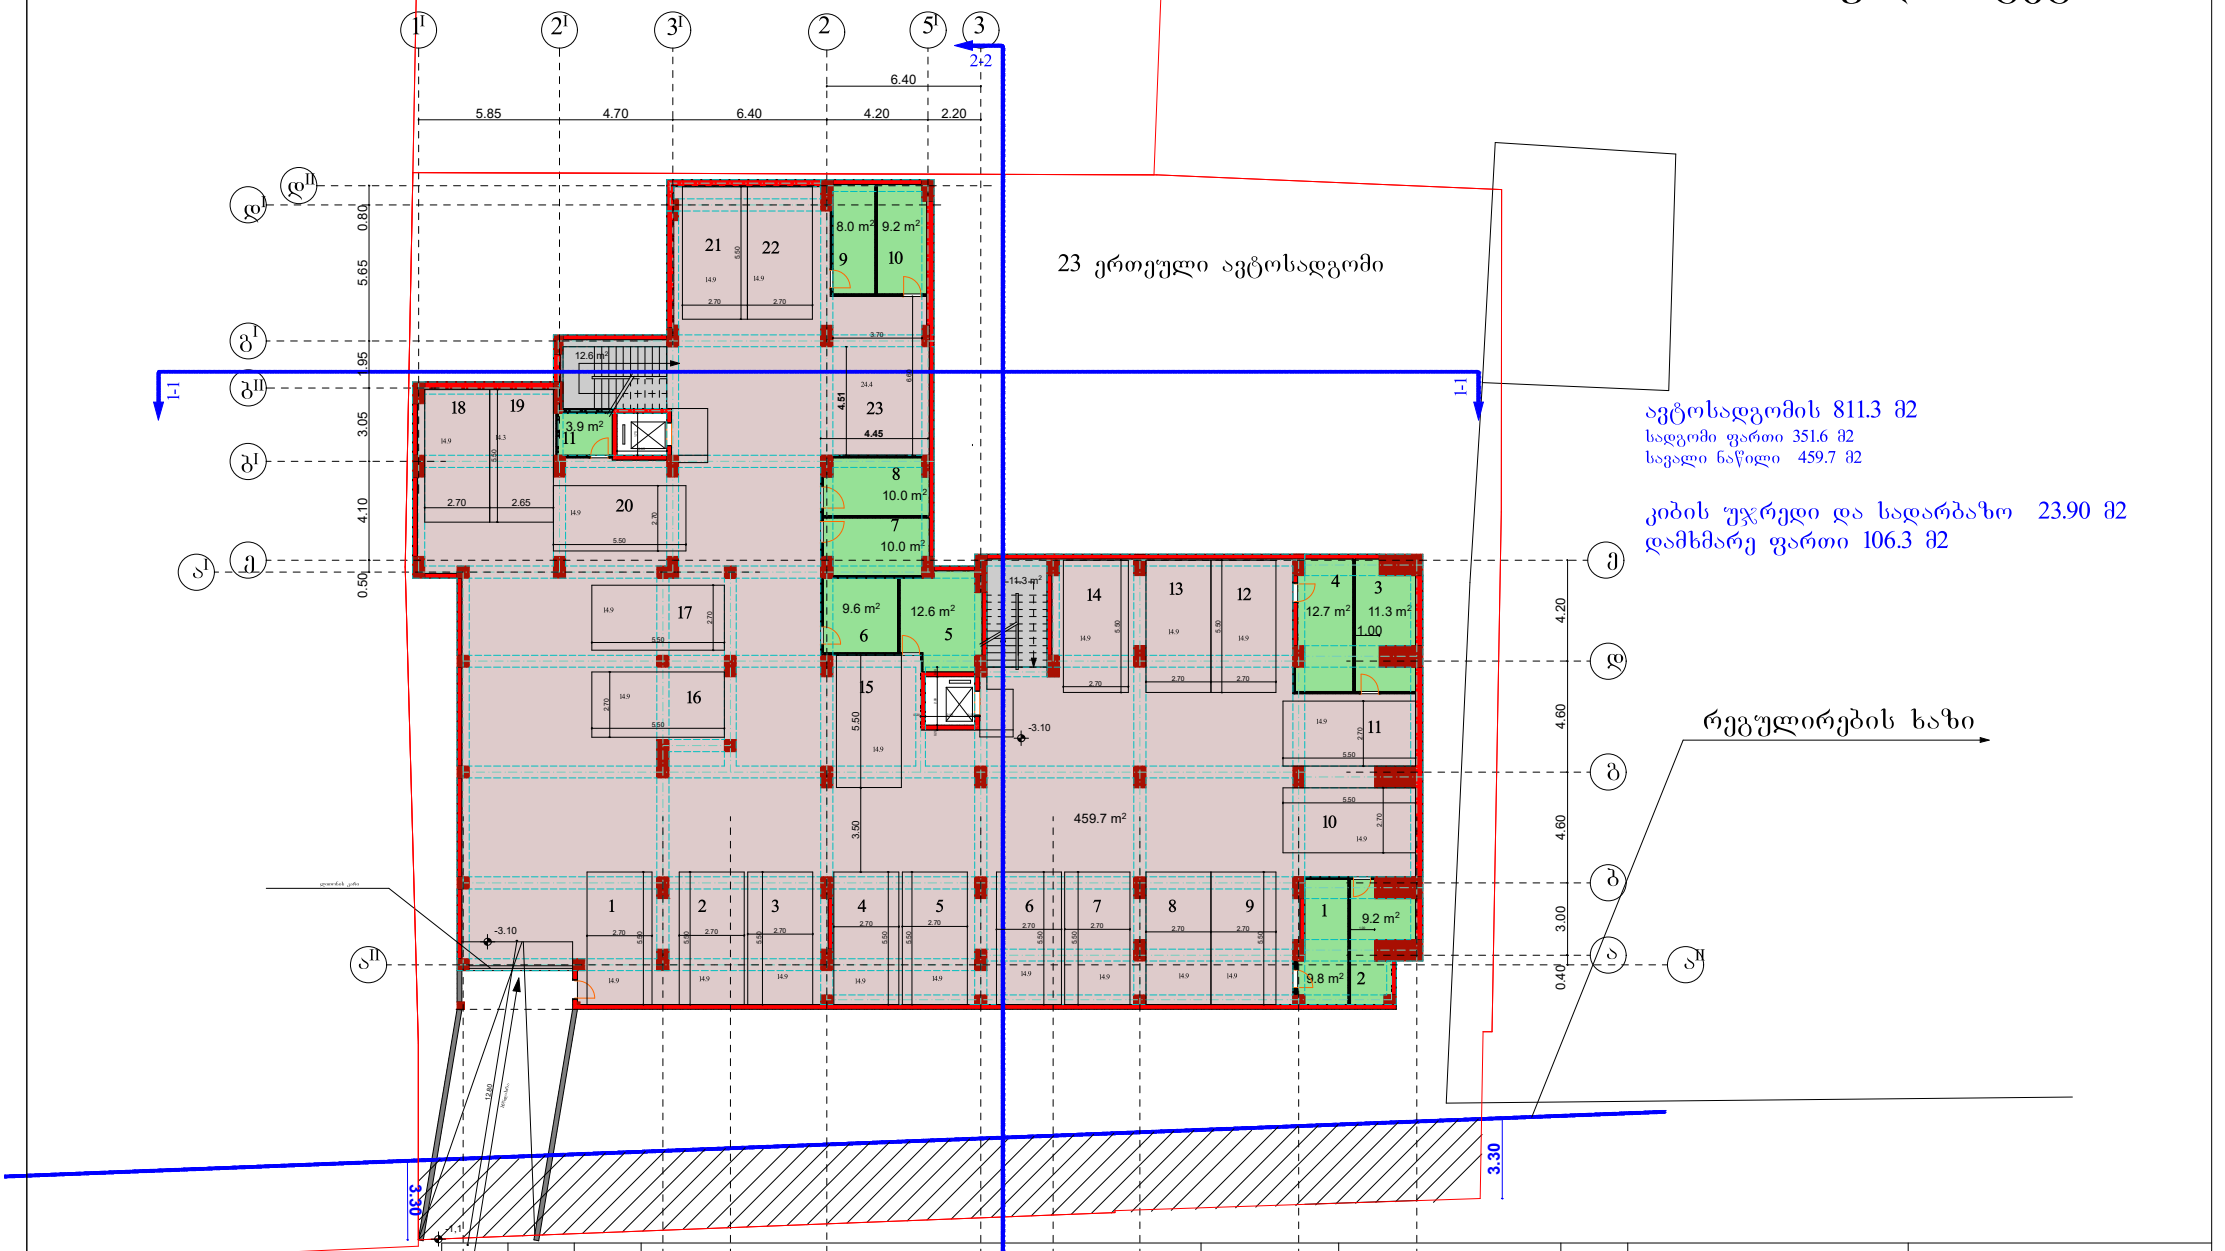

საპროექტო დაწესება	გაპი №349143	საკადასტრო 01.13.06.006.064	ქ. თბილისი, ქუჩა ვანის №4	მრავალბინიანი საცხოვრებელი სახლი. I სართულის გეგმა	ფურცელი № 1 მაშტაბი 1:100	დამკვეთი ნ. ლაცაბიძე	საპროექტო ორგანიზაცია	დამკვეთი ნ. ლაცაბიძე პრ.ავტორი. ნ. გაბუნია შემსრულებელი	შ.პ.ს "სამშენებლო კომპანია თბილისის ვექტორი" ს/კ 406250186 2023
1	2	3	4	5	6				


I სართულის გეგმა

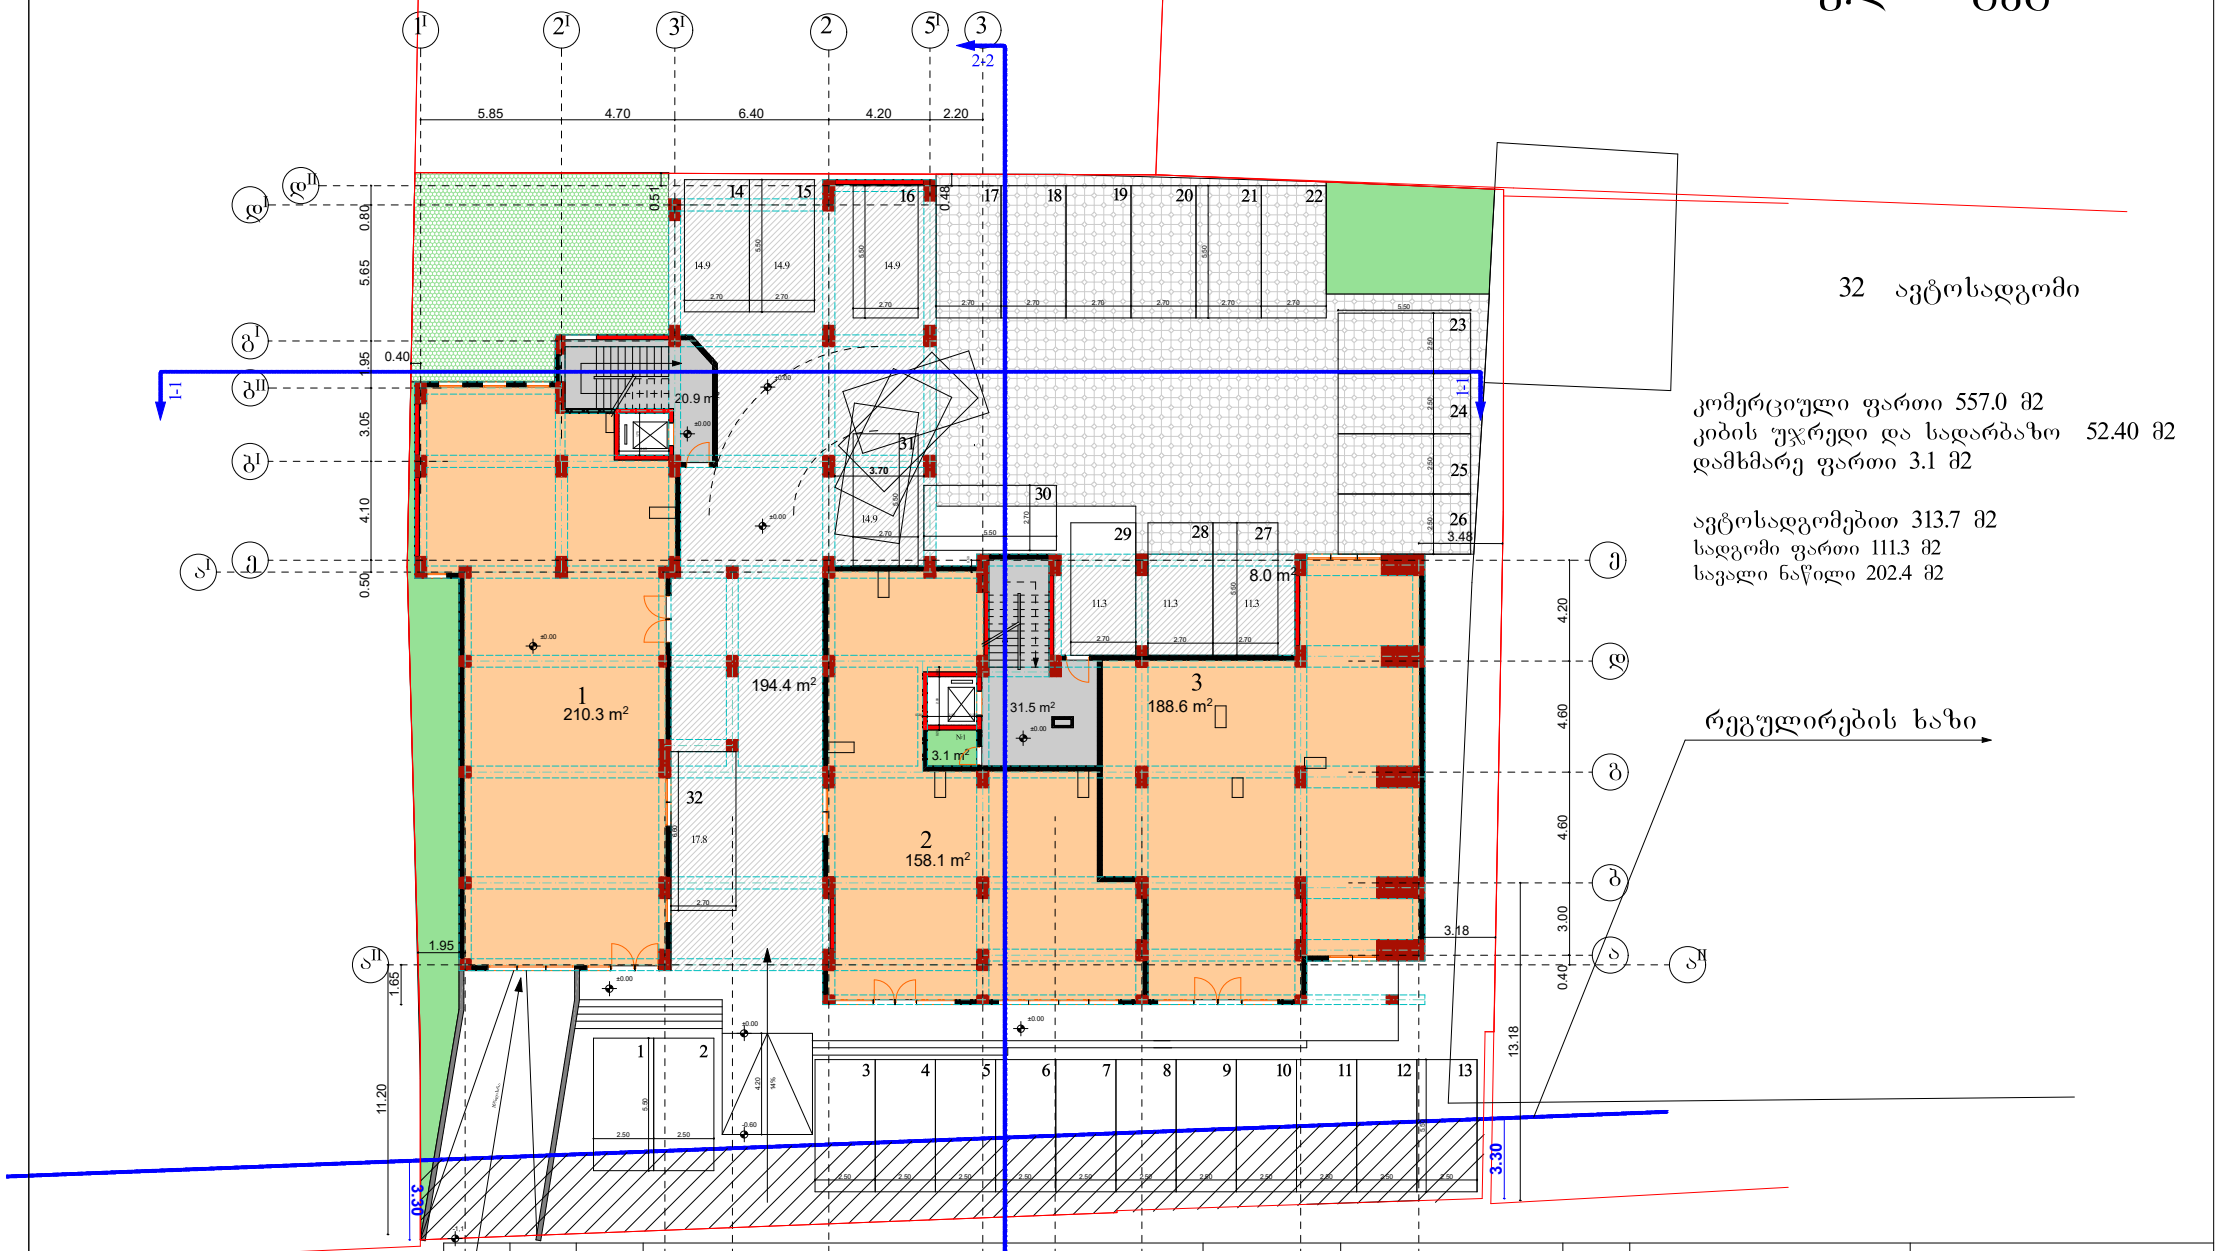

საპროექტო დოკუმენტაცია	გაპი №349143	საკადასტრო 01.13.06.006.064	ქ. თბილისი, ქუჩა ვანის №4	I სართული გეგმა	მრავალბინიანი საცხოვრებელი სახლი.	ფურცელი № 1	მაშტაბი 1:100	დამკვეთი	საპროექტო ორგანიზაცია

დამკვეთი ნ. ლაცაბიძე	შ.პ.ს "სამშენებლო კომპანია თბილისის ვექტორი"
პრ.ავტორი. ნ. გაბუნია	
შემსრულებელი	ს/კ 406250186
	2023

II სართულის გეგმა

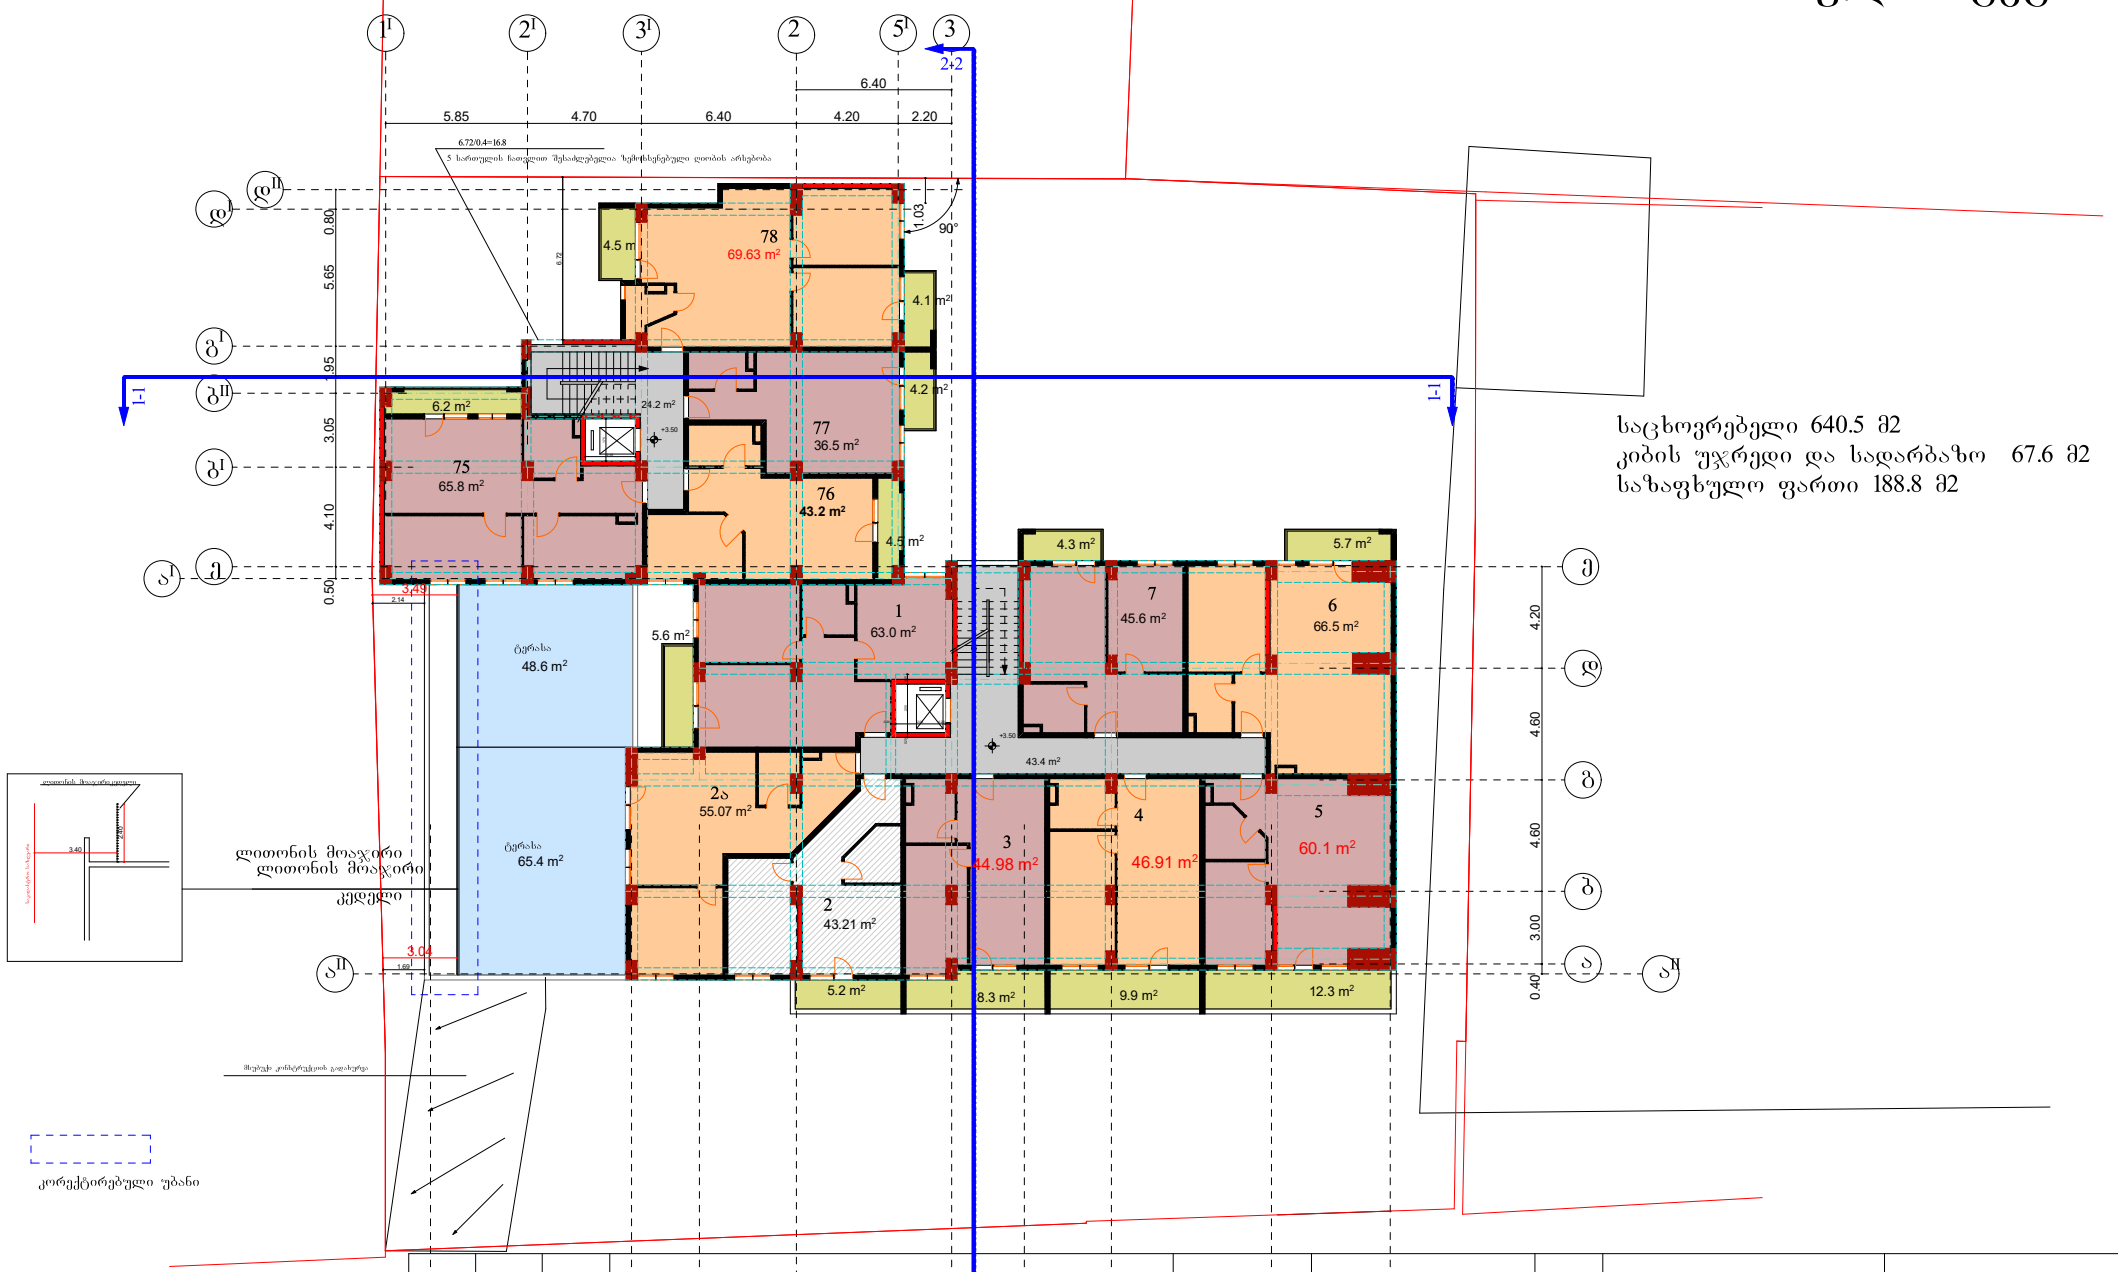


საცხოვრებელი 640.5 მ2
კიბის უჯრედი და სადარბაზო 67.6 მ2
საზაფხულო ფართი 188.8 მ2

საპროექტო დოკუმენტაცია	ბაბი №34911143	საკადასტრო 01.13.06.006.064	ქ. თბილისი, ქუჩა ვანის №4	მრავალბინიანი საცხოვრებელი სახლი. I სართულის გეგმა	ფურცელი № 1	დამკვეთი ნ. ლაცაბიძე	საპროექტო ორგანიზაცია	დამკვეთი ნ. ლაცაბიძე პრ.ავტორი. ნ. გაბუნია შემსრულებელი
8.30	2.80	4.00	6.40	3.00	3.60	6.60	4.90	
1	2	3	4	5	6			
				მაშტაბი 1:100				

შ.პ.ს "სამშენებლო კომპანია თბილისის ვექტორი"
ს/კ 406250186
2023


III სართულის გეგმა

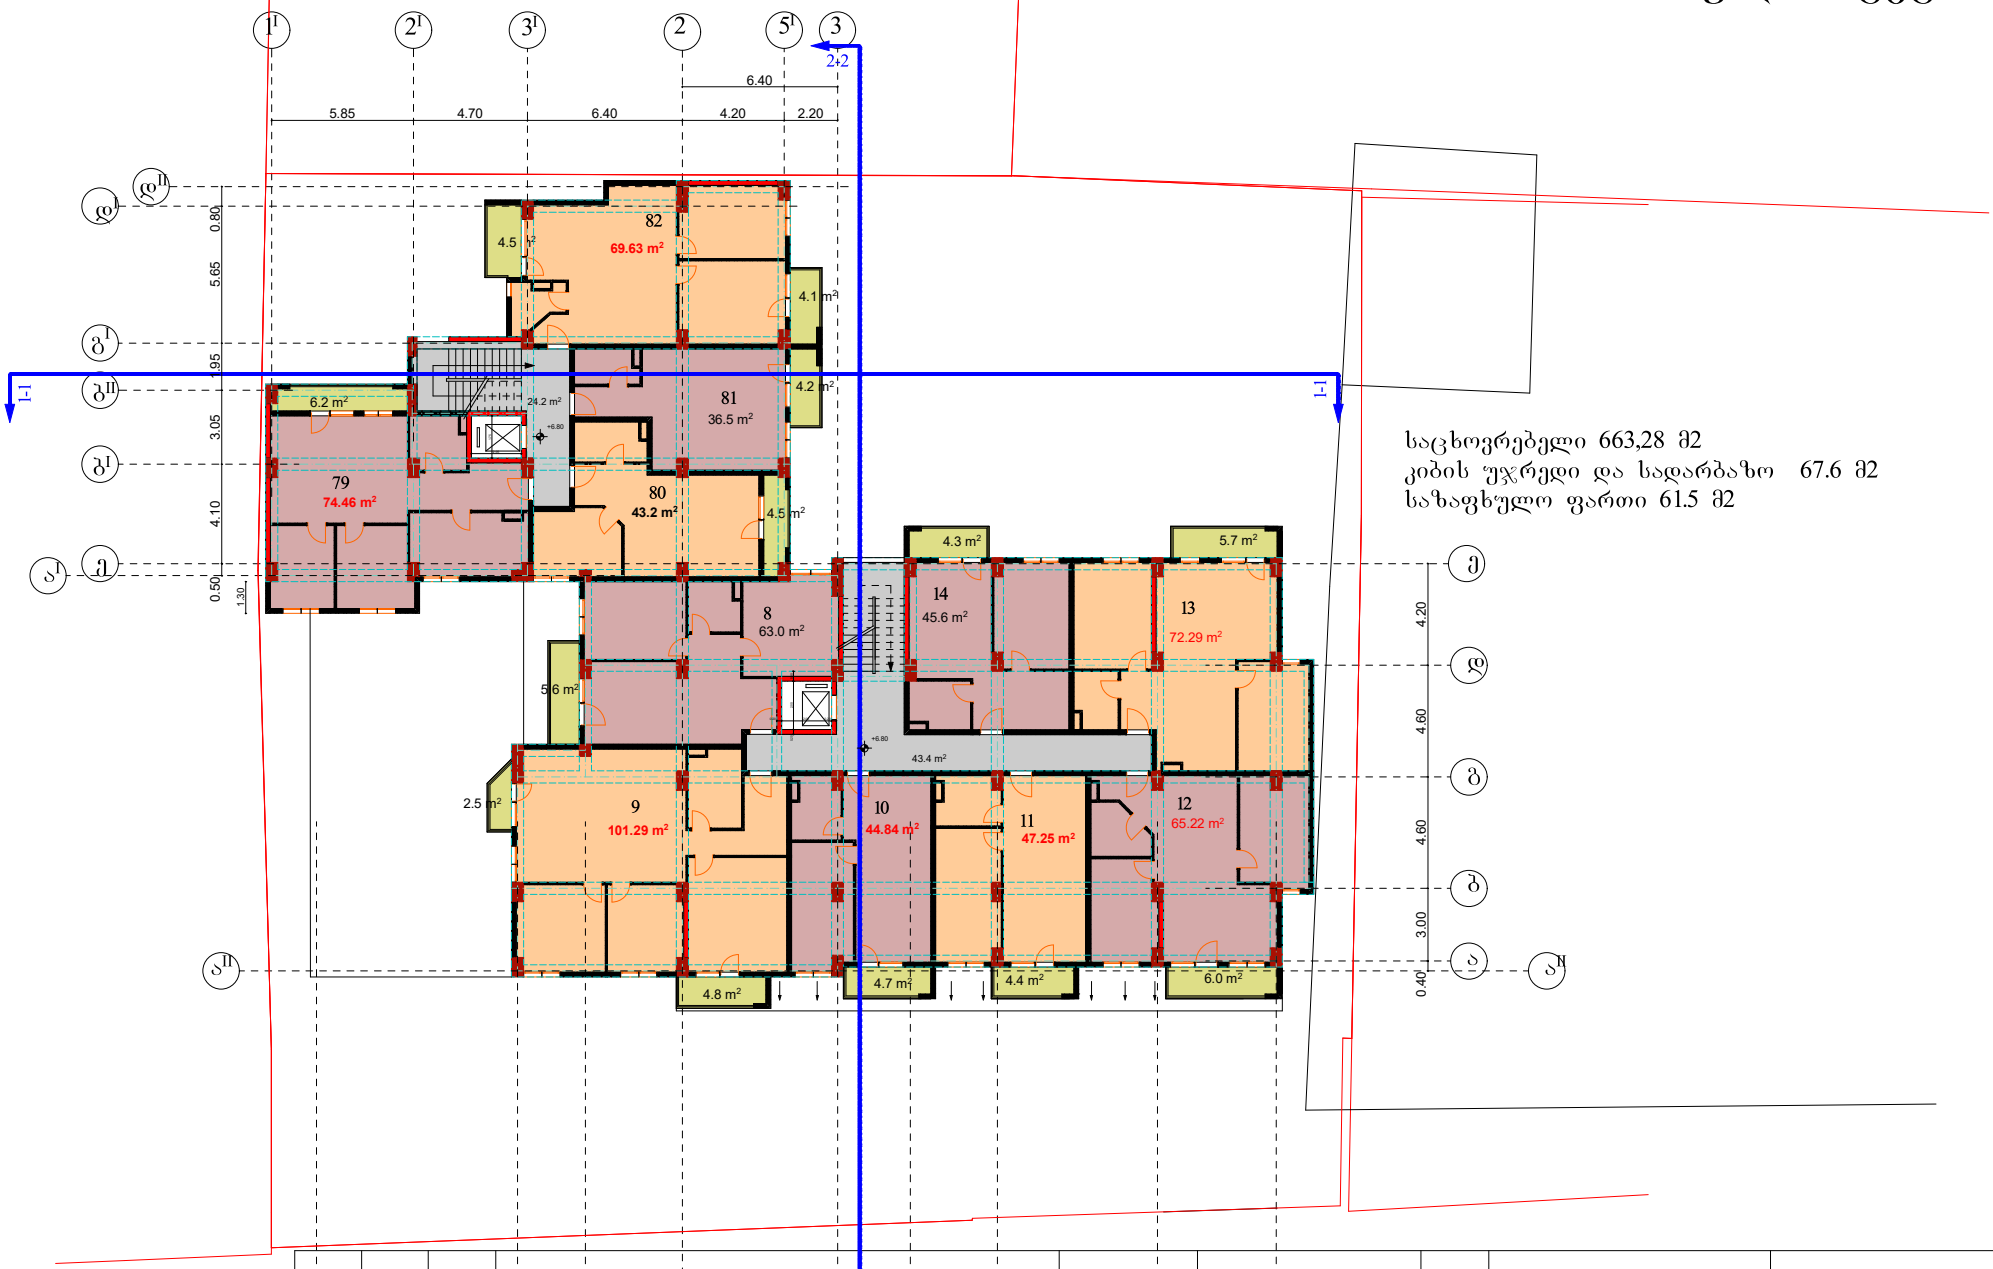

საცხოვრებელი 663,28 მ2
კიბის უჯრედი და სადარბაზო 67.6 მ2
საზაფხულო ფართი 61.5 მ2

საპროექტო დოკუმენტაცია	ბაბი №34911143	საკადასტრო 01.13.06.006.064	ქ. თბილისი, ქუჩა გვანის №4	მრავალბინიანი საცხოვრებელი სახლი. I სართულის გეგმა	ფურცელი № 1	დამკვეთი	საპროექტო ორგანიზაცია	დამკვეთი ნ. ლაცაბიძე პრ.ავტორი. ნ. გაბუნია შემსრულებელი	შ.პ.ს "სამშენებლო კომპანია თბილისის ვექტორი" ს/კ 406250186 2023
					მაშტაბი 1:100	ნ. ლაცაბიძე			


IV სართულის გეგმა

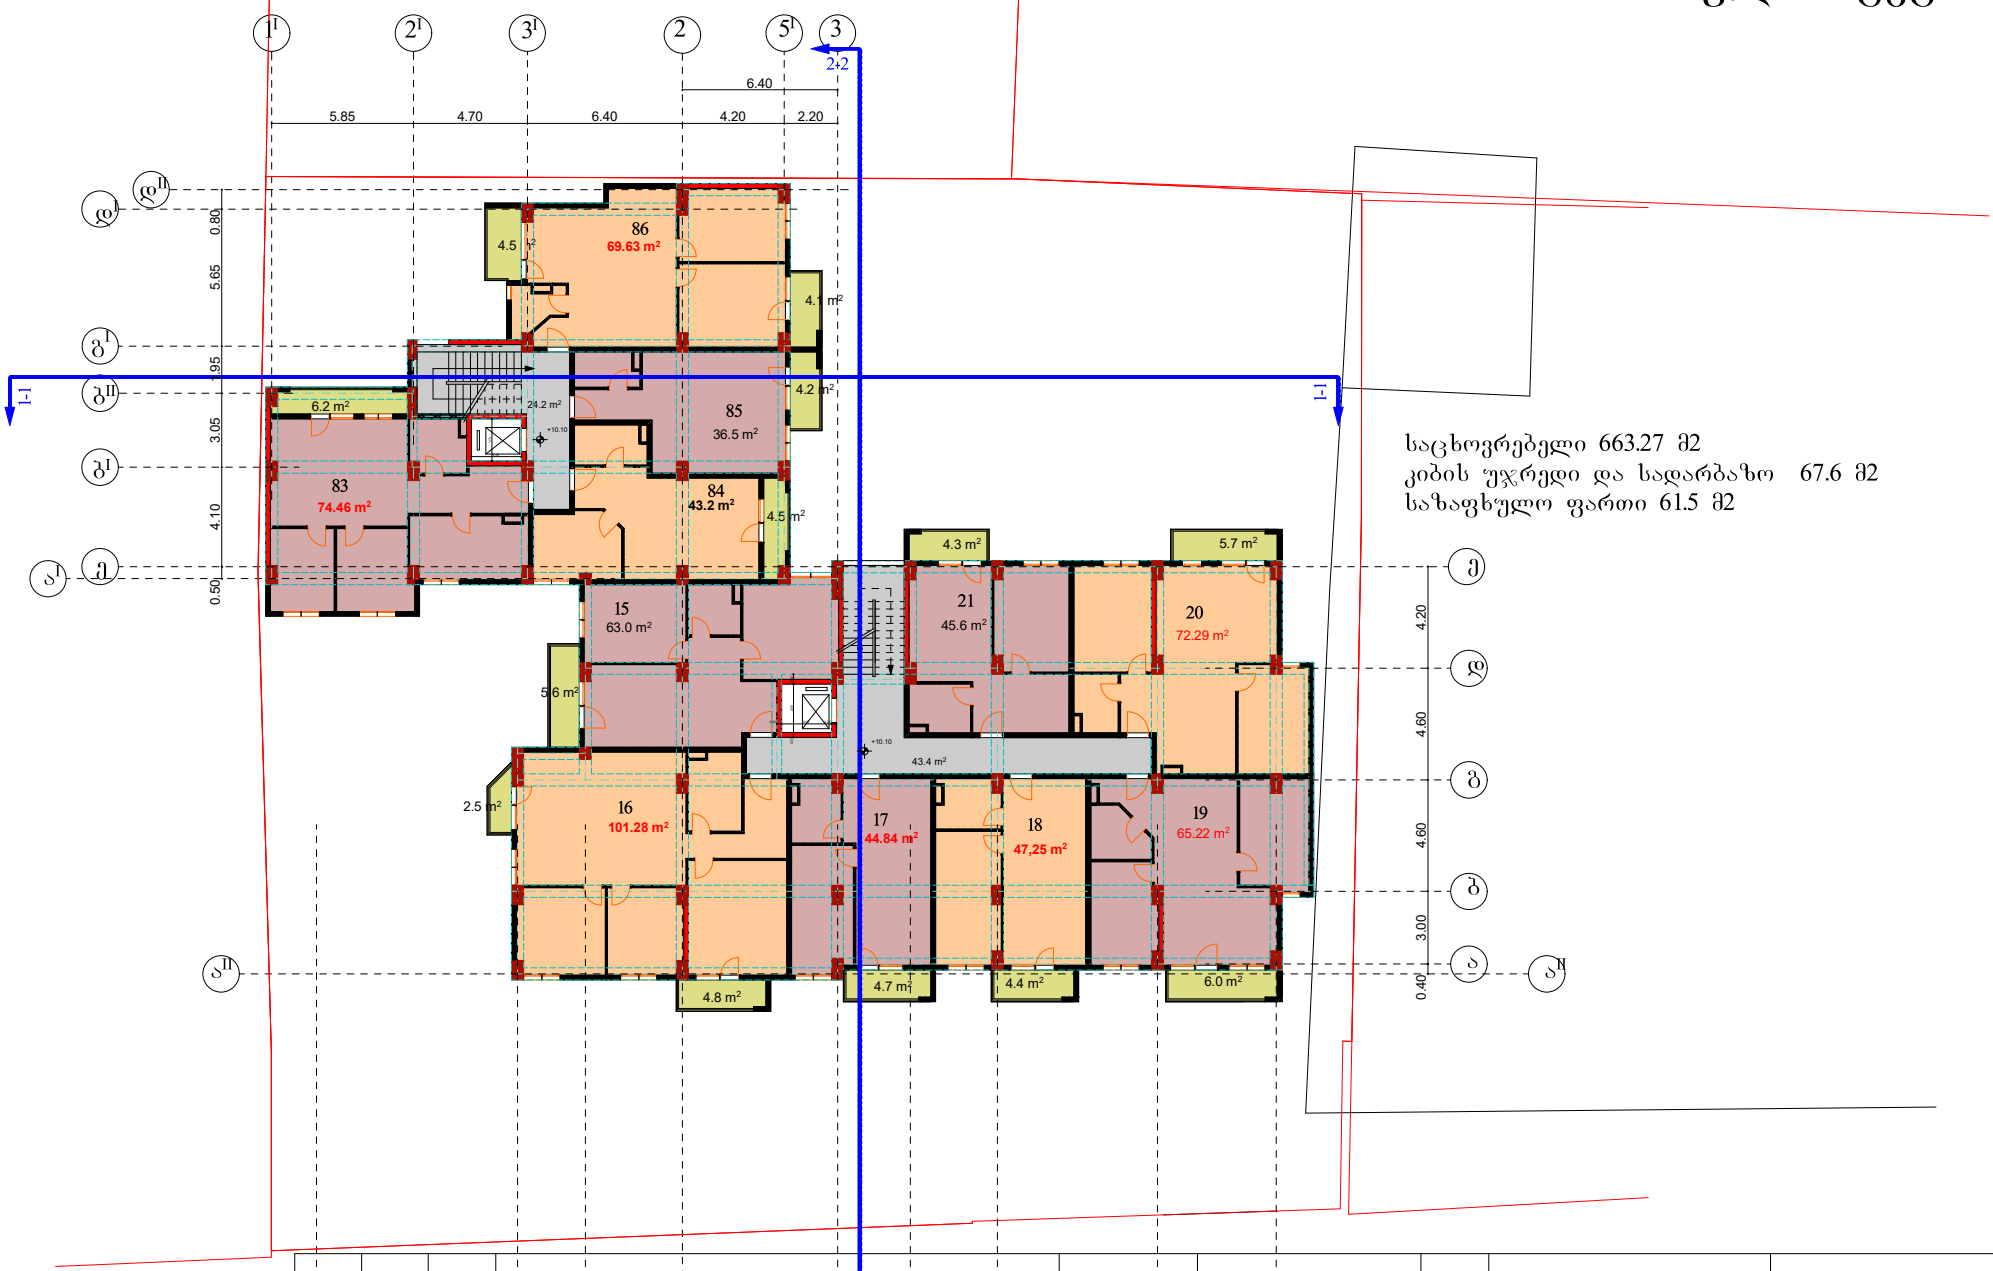

საცხოვრებელი 663.27 მ2
კიბის უჯრედი და სადარბაზო 67.6 მ2
საზაფხულო ფართი 61.5 მ2

საპროექტო დოკუმენტაცია	გვერდი №349143	საკადასტრო 01.13.06.006.064	ქ. თბილისი, ქუჩა გვანის №4	მრავალბინიანი საცხოვრებელი სახლი. I სართულის გეგმა	ფურცელი № 1	დამკვეთი	საპროექტო ორგანიზაცია	დამკვეთი ნ. ლაცაბიძე პრ.ავტორი. ნ. გაბუნია შემსრულებელი	შ.პ.ს "სამშენებლო კომპანია თბილისის ვექტორი" ს/კ 406250186 2023
	8.30		2.80 4.00	6.40 3.00 3.60	6.60	4.90		ნ. ლაცაბიძე	
			1 2 3 4		მაშტაბი 1:100	5 6			


V სართულის გეგმა

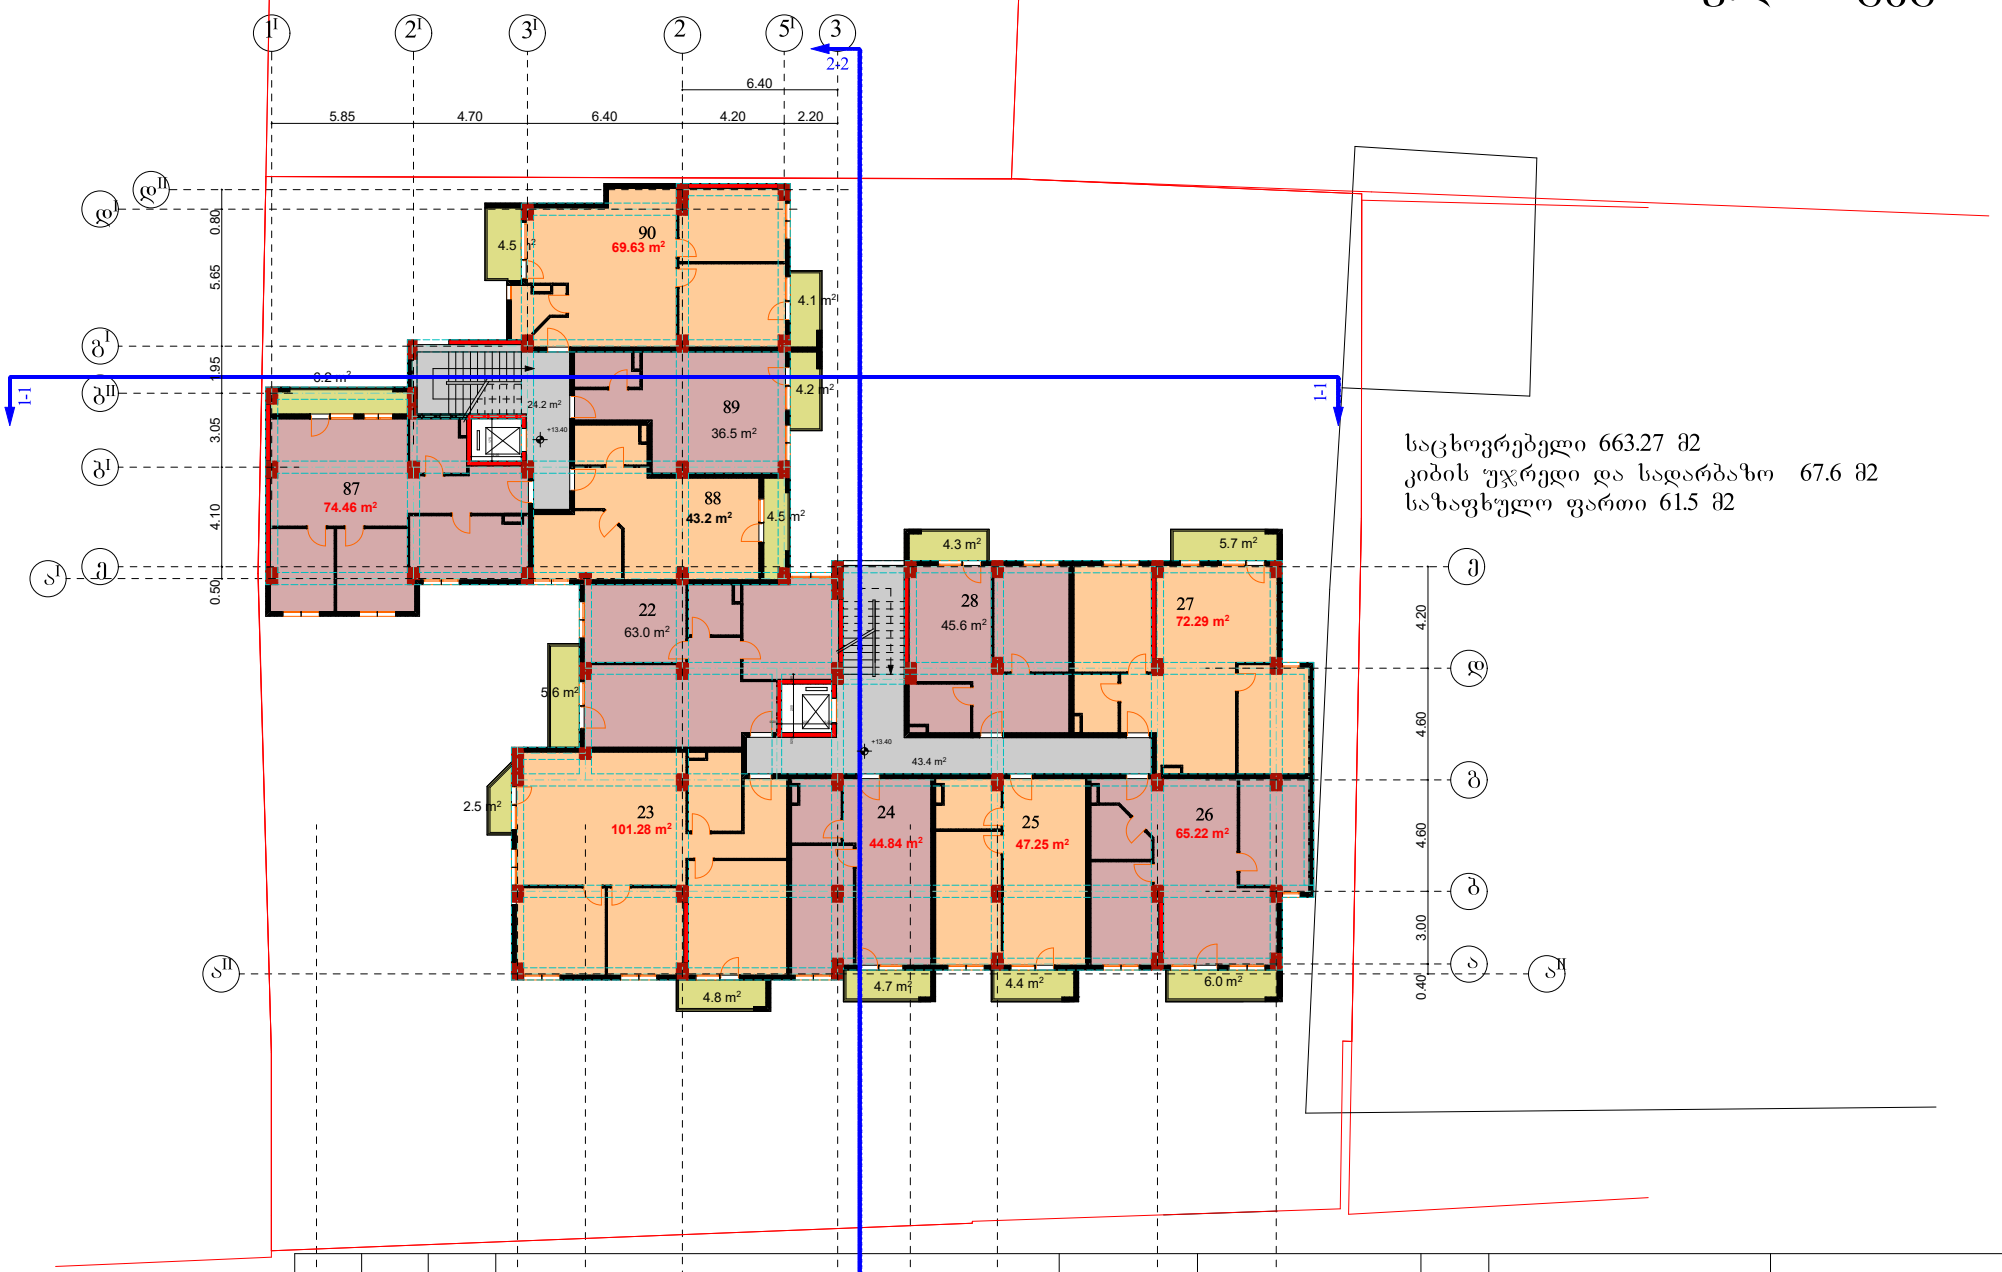


საცხოვრებელი 663.27 მ2
კიბის უჯრედი და სადარბაზო 67.6 მ2
საზაფხულო ფართი 61.5 მ2

| | | |

VI სართულის გეგმა

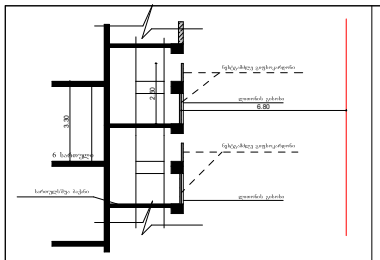

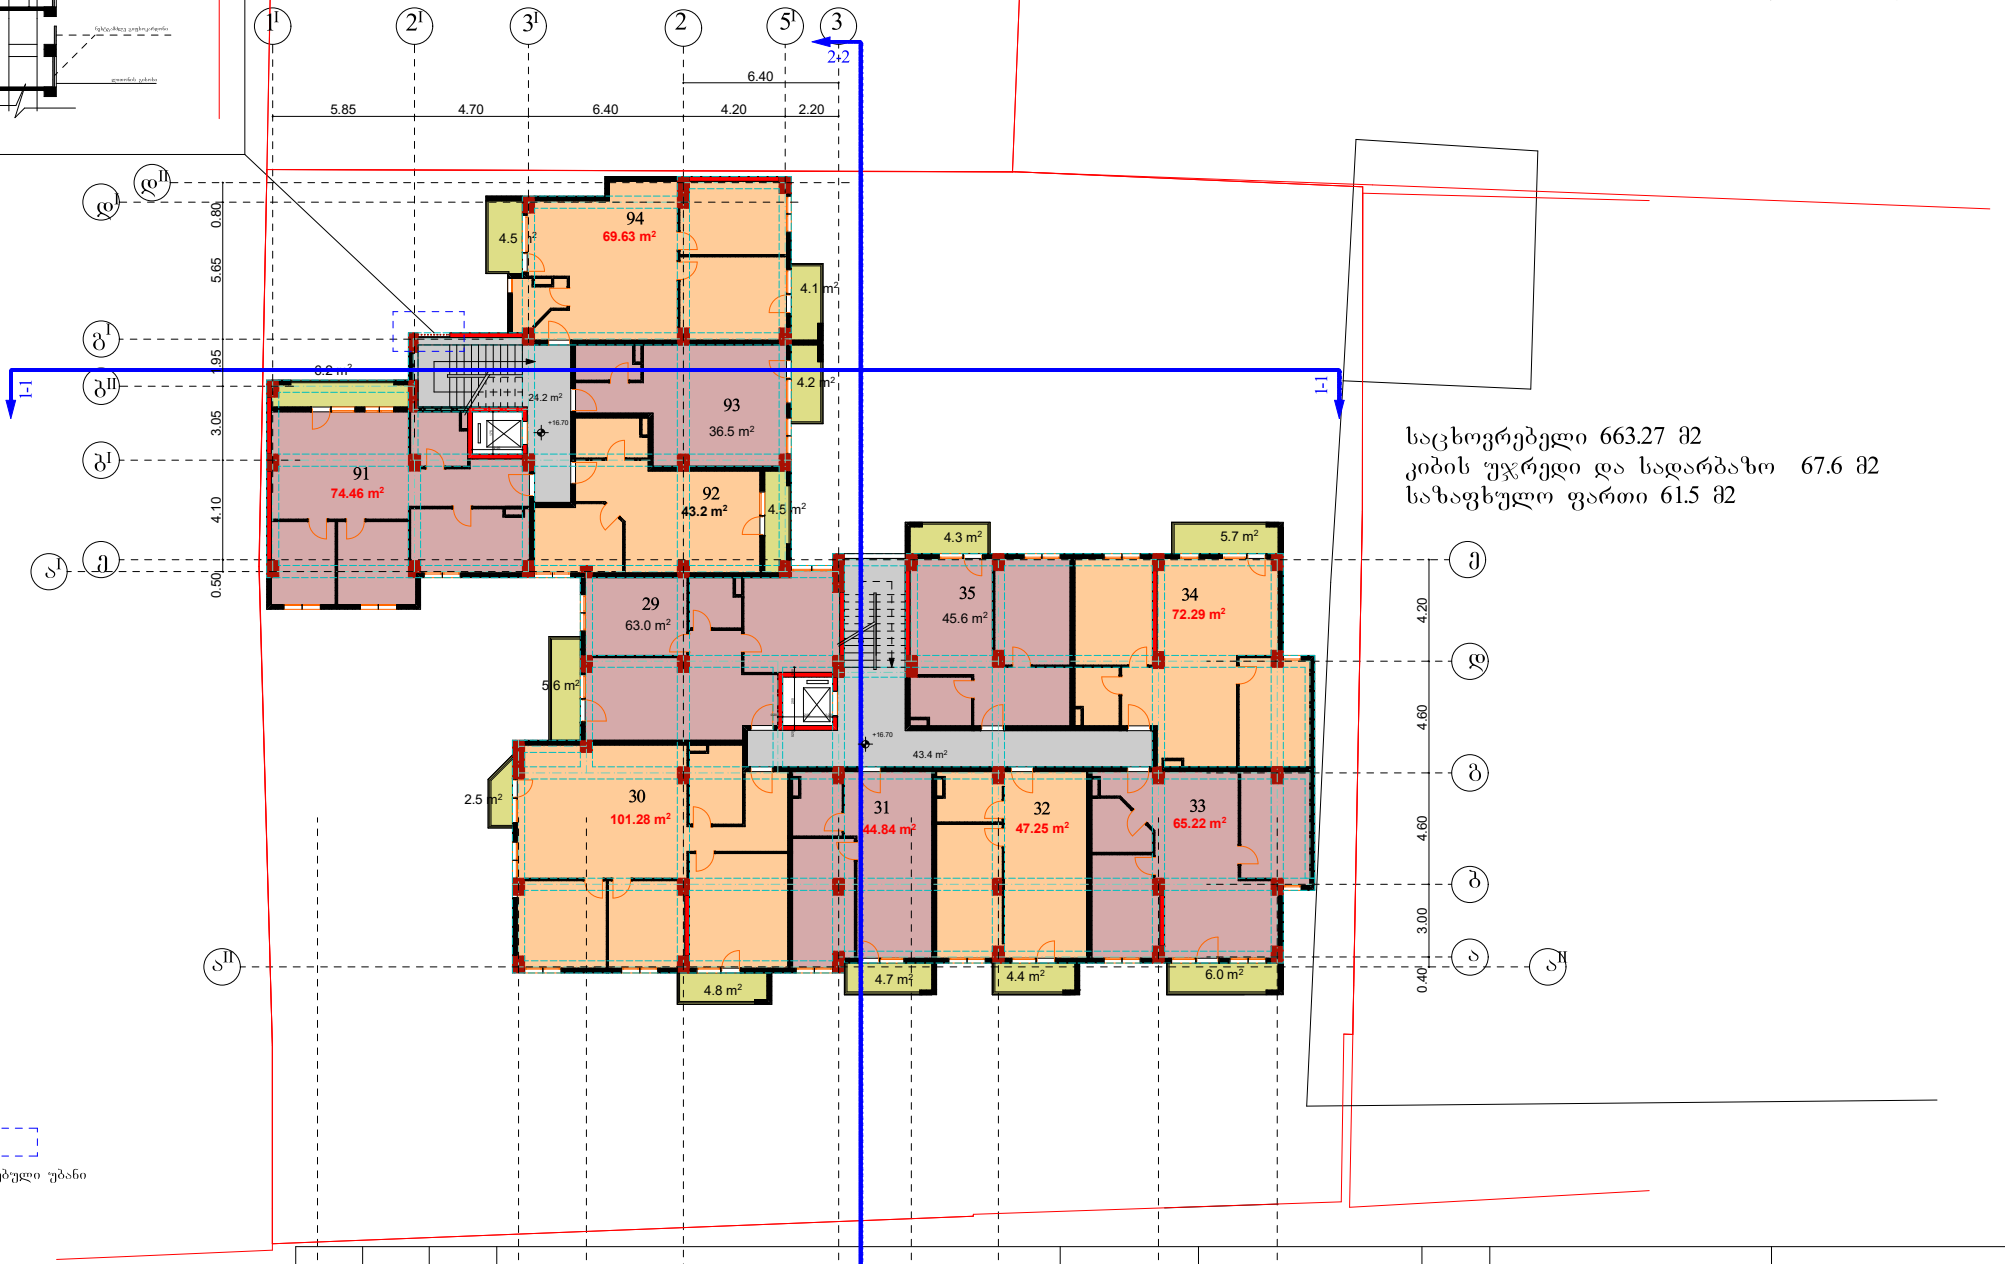


საცხოვრებელი 663.27 მ2
კიბის უჯრედი და სადარბაზო 67.6 მ2
საზაფხულო ფართი 61.5 მ2

კორექტირებული უბანი

საპროექტო დოკუმენტაცია	ბაბი №34911143	საკადასტრო 01.13.06.006.064	ქ. თბილისი, ქუჩა გვანის №4	მრავალბინიანი საცხოვრებელი სახლი. I სართულის გეგმა	ფურცელი № 1	მაშტაბი 1:100	დამკვეთი ნ. ლაცაბიძე	საპროექტო ორგანიზაცია	დამკვეთი ნ. ლაცაბიძე პრ.ავტორი. ნ. გაბუნია შემსრულებელი შ.პ.ს "სამშენებლო კომპანია თბილისის ვექტორი" ს/კ 406250186 2023

VII სართულის გეგმა

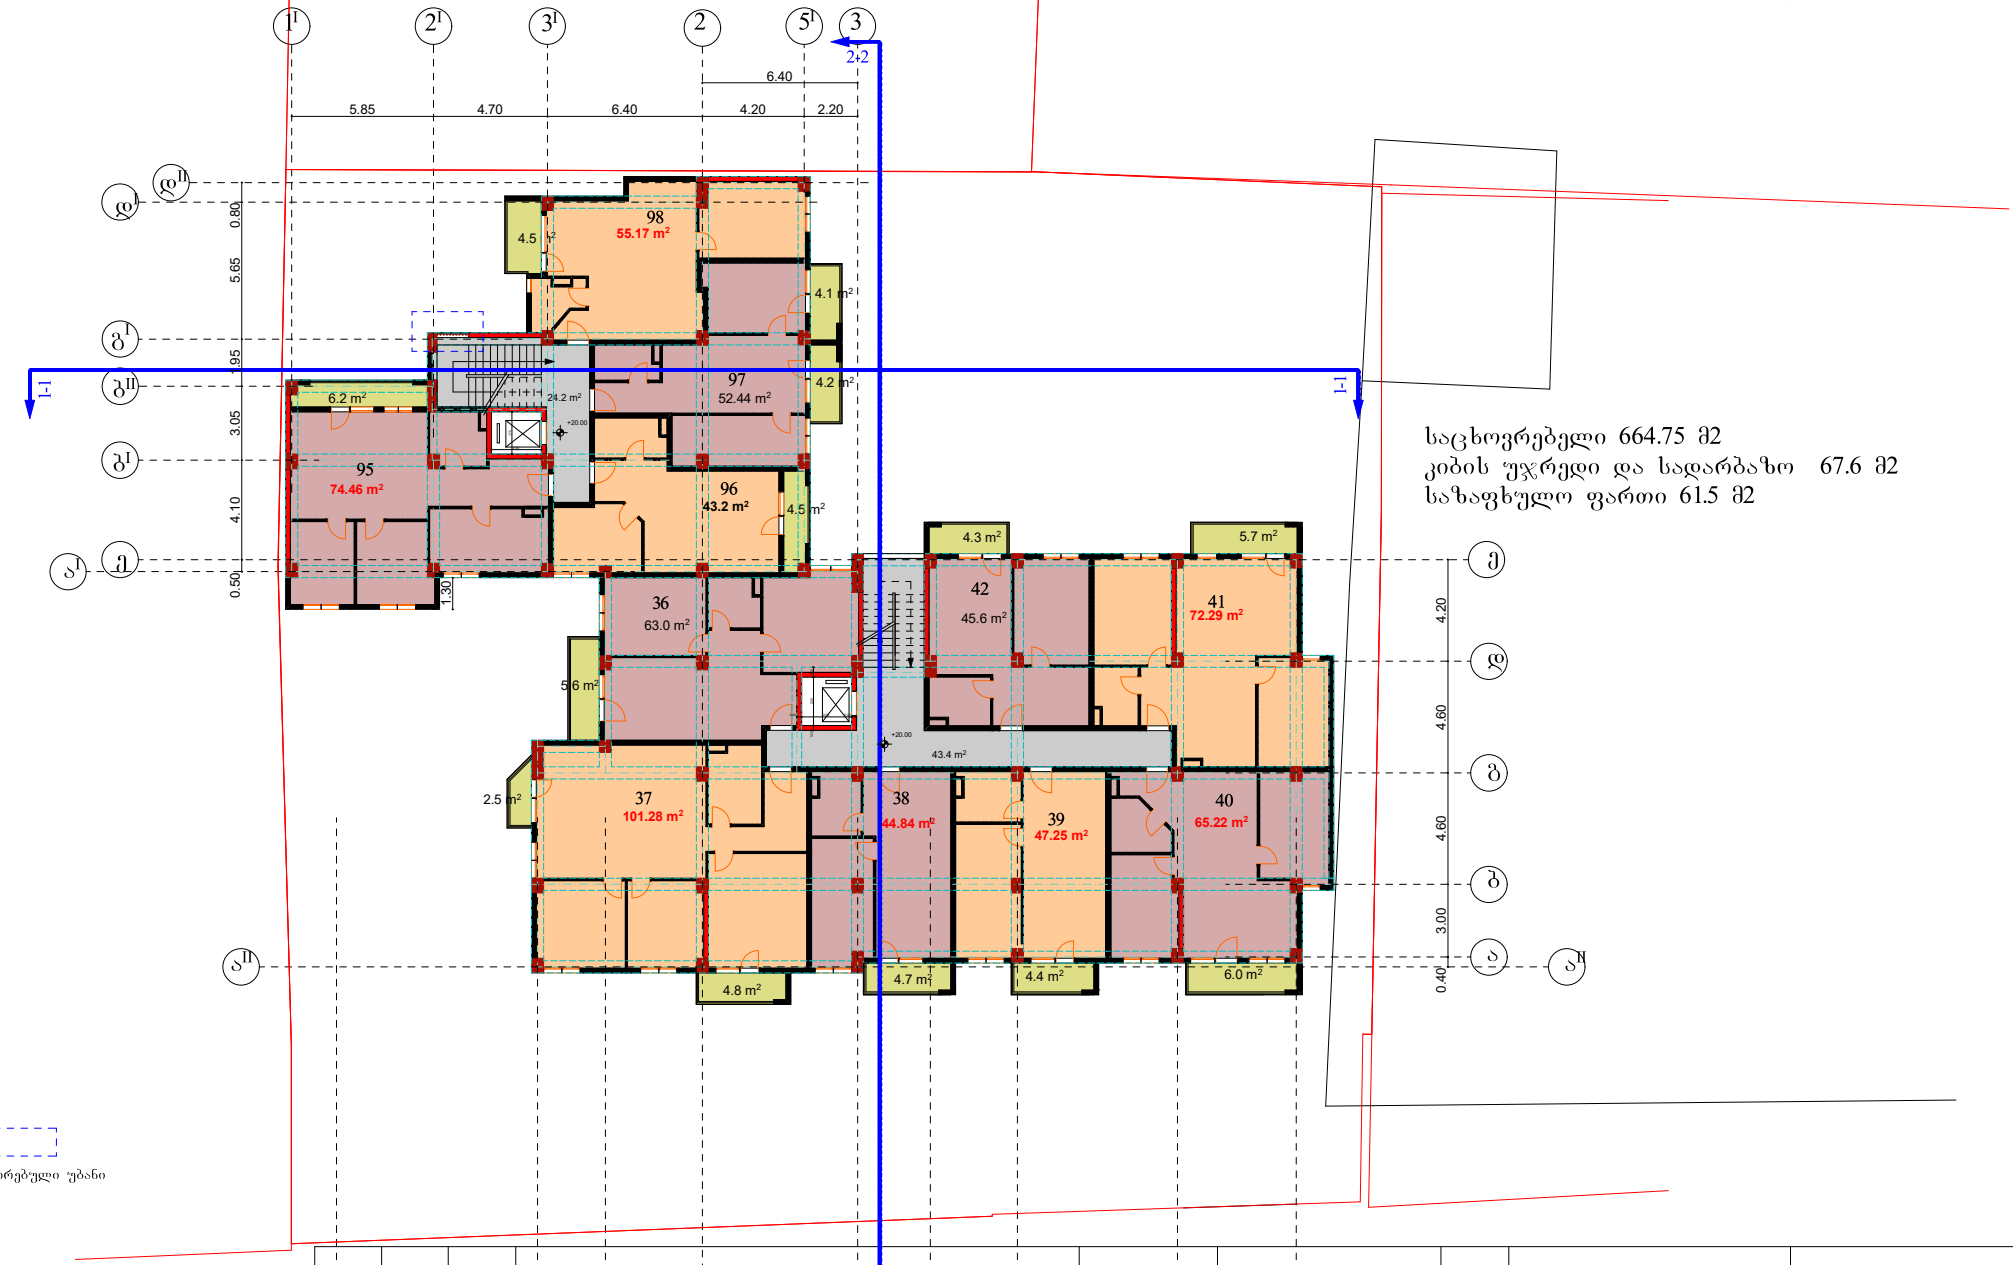


საცხოვრებელი 664.75 მ2
კიბის უჯრედი და სადარბაზო 67.6 მ2
საზაფხულო ფართი 61.5 მ2

კორექტირებული უბანი

საპროექტო დოკუმენტაცია	ბლოკი №3491143	საკადასტრო კოდი 01.13.06.006.064	ქ. თბილისი, ქუჩა ვანის №4	მრავალბინიანი საცხოვრებელი სახლი. I სართულის გეგმა	ფურცელი № 1	დამკვეთი	საპროექტო ორგანიზაცია	დამკვეთი ნ. ლაცაბიძე პრ.ავტორი. ნ. გაბუნია შემსრულებელი	შ.პ.ს "სამშენებლო კომპანია თბილისის ვექტორი" ს/კ 406250186 2023
	8.30		2.80 4.00	6.40 3.00 3.60	6.60	4.90		ნ. ლაცაბიძე	
			1 1 2 3 3 4	მაშტაბი 1:100	5	6			

VIII სართულის გეგმა

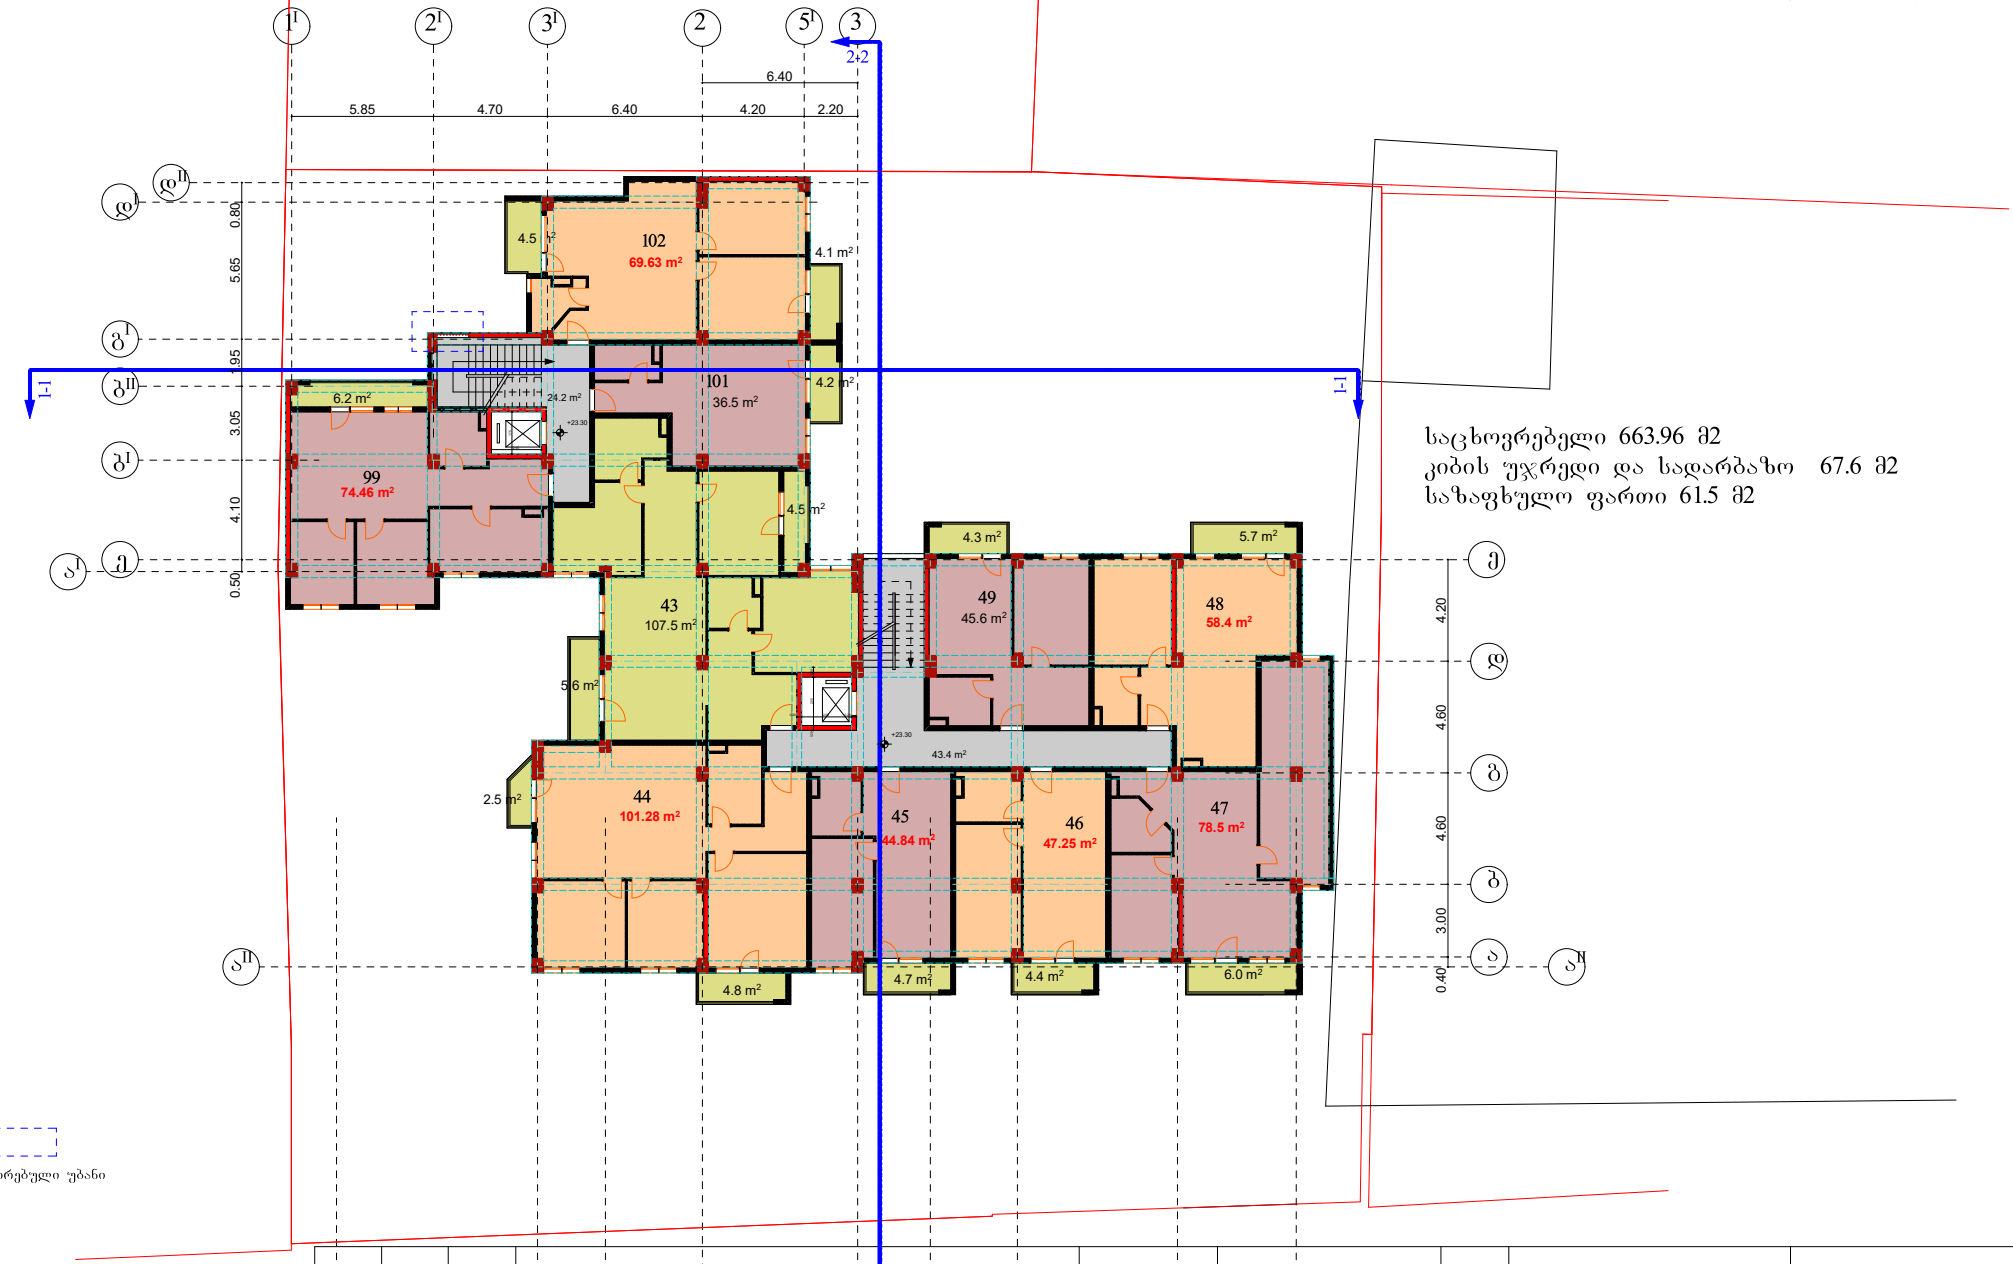


საცხოვრებელი 663.96 მ2
კიბის უჯრედი და სადარბაზო 67.6 მ2
საზაფხულო ფართი 61.5 მ2

კორექტირებული უბანი

საპროექტო დოკუმენტაცია	ბაბი №34911143	საკადასტრო კოდი 01.13.06.006.064	ქ. თბილისი, ქუჩა გვანის №4	მრავალბინიანი საცხოვრებელი სახლი. I სართულის გეგმა	ფურცელი № 1	დამკვეთი ნ. ლაცაბიძე	საპროექტო ორგანიზაცია	დამკვეთი ნ. ლაცაბიძე პრ.ავტორი. ნ. გაბუნია შემსრულებელი	შ.პ.ს "სამშენებლო კომპანია თბილისის ვექტორი" ს/კ 406250186 2023

1:100

IX სართულის გეგმა

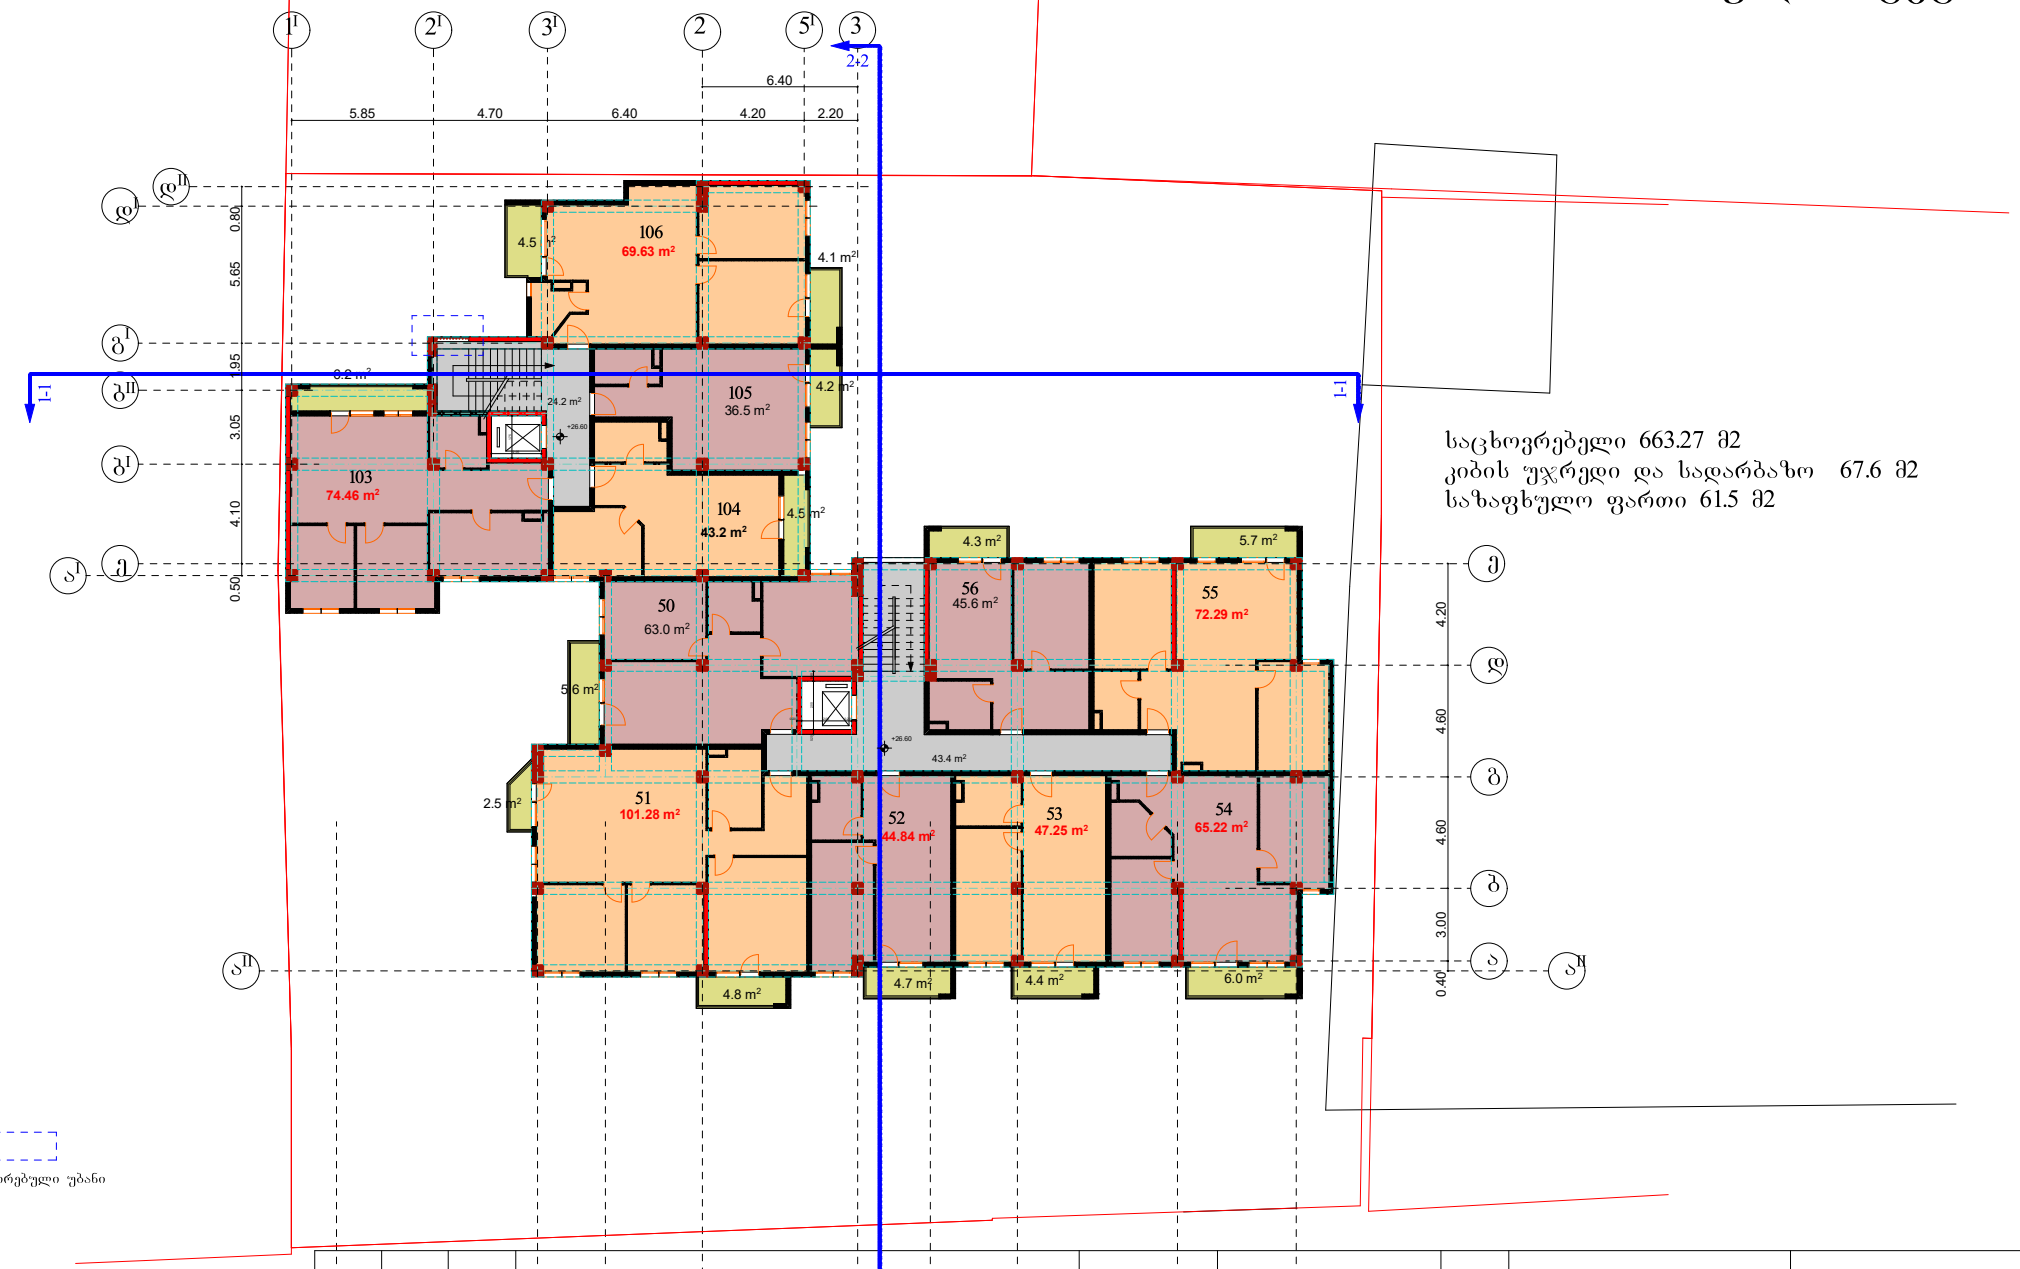

საცხოვრებელი 663.27 მ2
კიბის უჯრედი და სადარბაზო 67.6 მ2
საზაფხულო ფართი 61.5 მ2


კორექტირებული უბანი

საპროექტო დოკუმენტაცია	ბაბი №34911143	საკადასტრო 01.13.06.006.064	ქ. თბილისი, ქუჩა ვანის №4	მრავალბინიანი საცხოვრებელი სახლი. I სართულის გეგმა	ფურცელი № 1	დამკვეთი	საპროექტო ორგანიზაცია	დამკვეთი ნ. ლაცაბიძე პრ.ავტორი. ნ. გაბუნია შემსრულებელი	შ.პ.ს "სამშენებლო კომპანია თბილისის ვექტორი" ს/კ 406250186 2023

3.30 2.80 4.00 6.40 3.00 3.60 6.60 4.90

1:100

X სართულის გეგმა

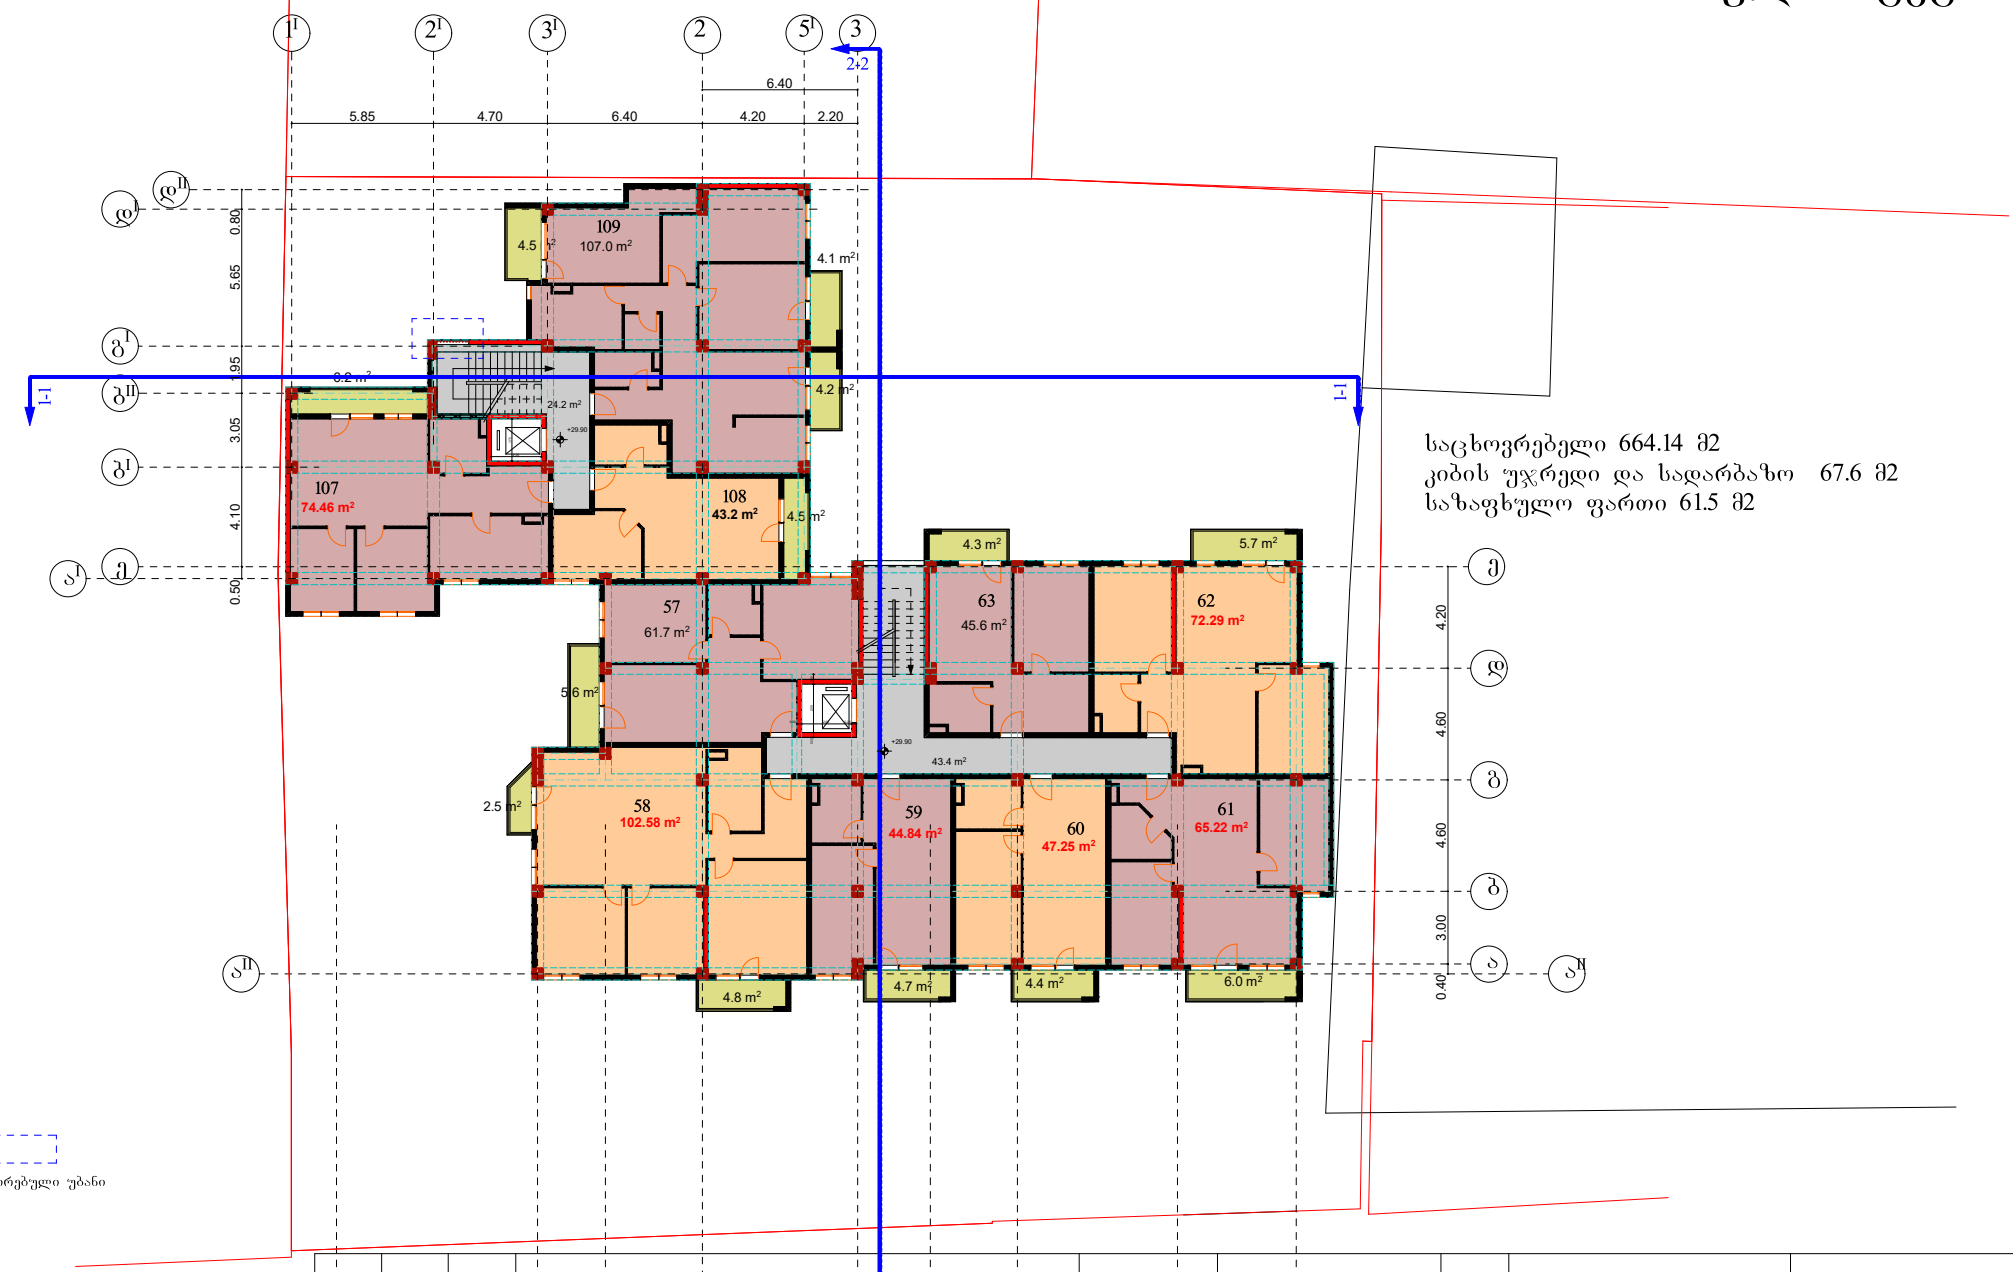


საცხოვრებელი 664.14 მ2
კიბის უჯრედი და სადარბაზო 67.6 მ2
საზაფხულო ფართი 61.5 მ2

კორექტირებული უბანი

საპროექტო დოკუმენტაცია	ბაბი №34911143	საკადასტრო 01.13.06.006.064	ქ. თბილისი, ქუჩა გვანის №4	მრავალბინიანი საცხოვრებელი სახლი. I სართულის გეგმა	ფურცელი № 1	დამკვეთი	საპროექტო ორგანიზაცია	დამკვეთი ნ. ლაცაბიძე პრ.ავტორი. ნ. გაბუნია შემსრულებელი	შ.პ.ს "სამშენებლო კომპანია თბილისის ვექტორი" ს/კ 406250186 2023
					მაშტაბი 1:100	ნ. ლაცაბიძე			

XI სართულის გეგმა

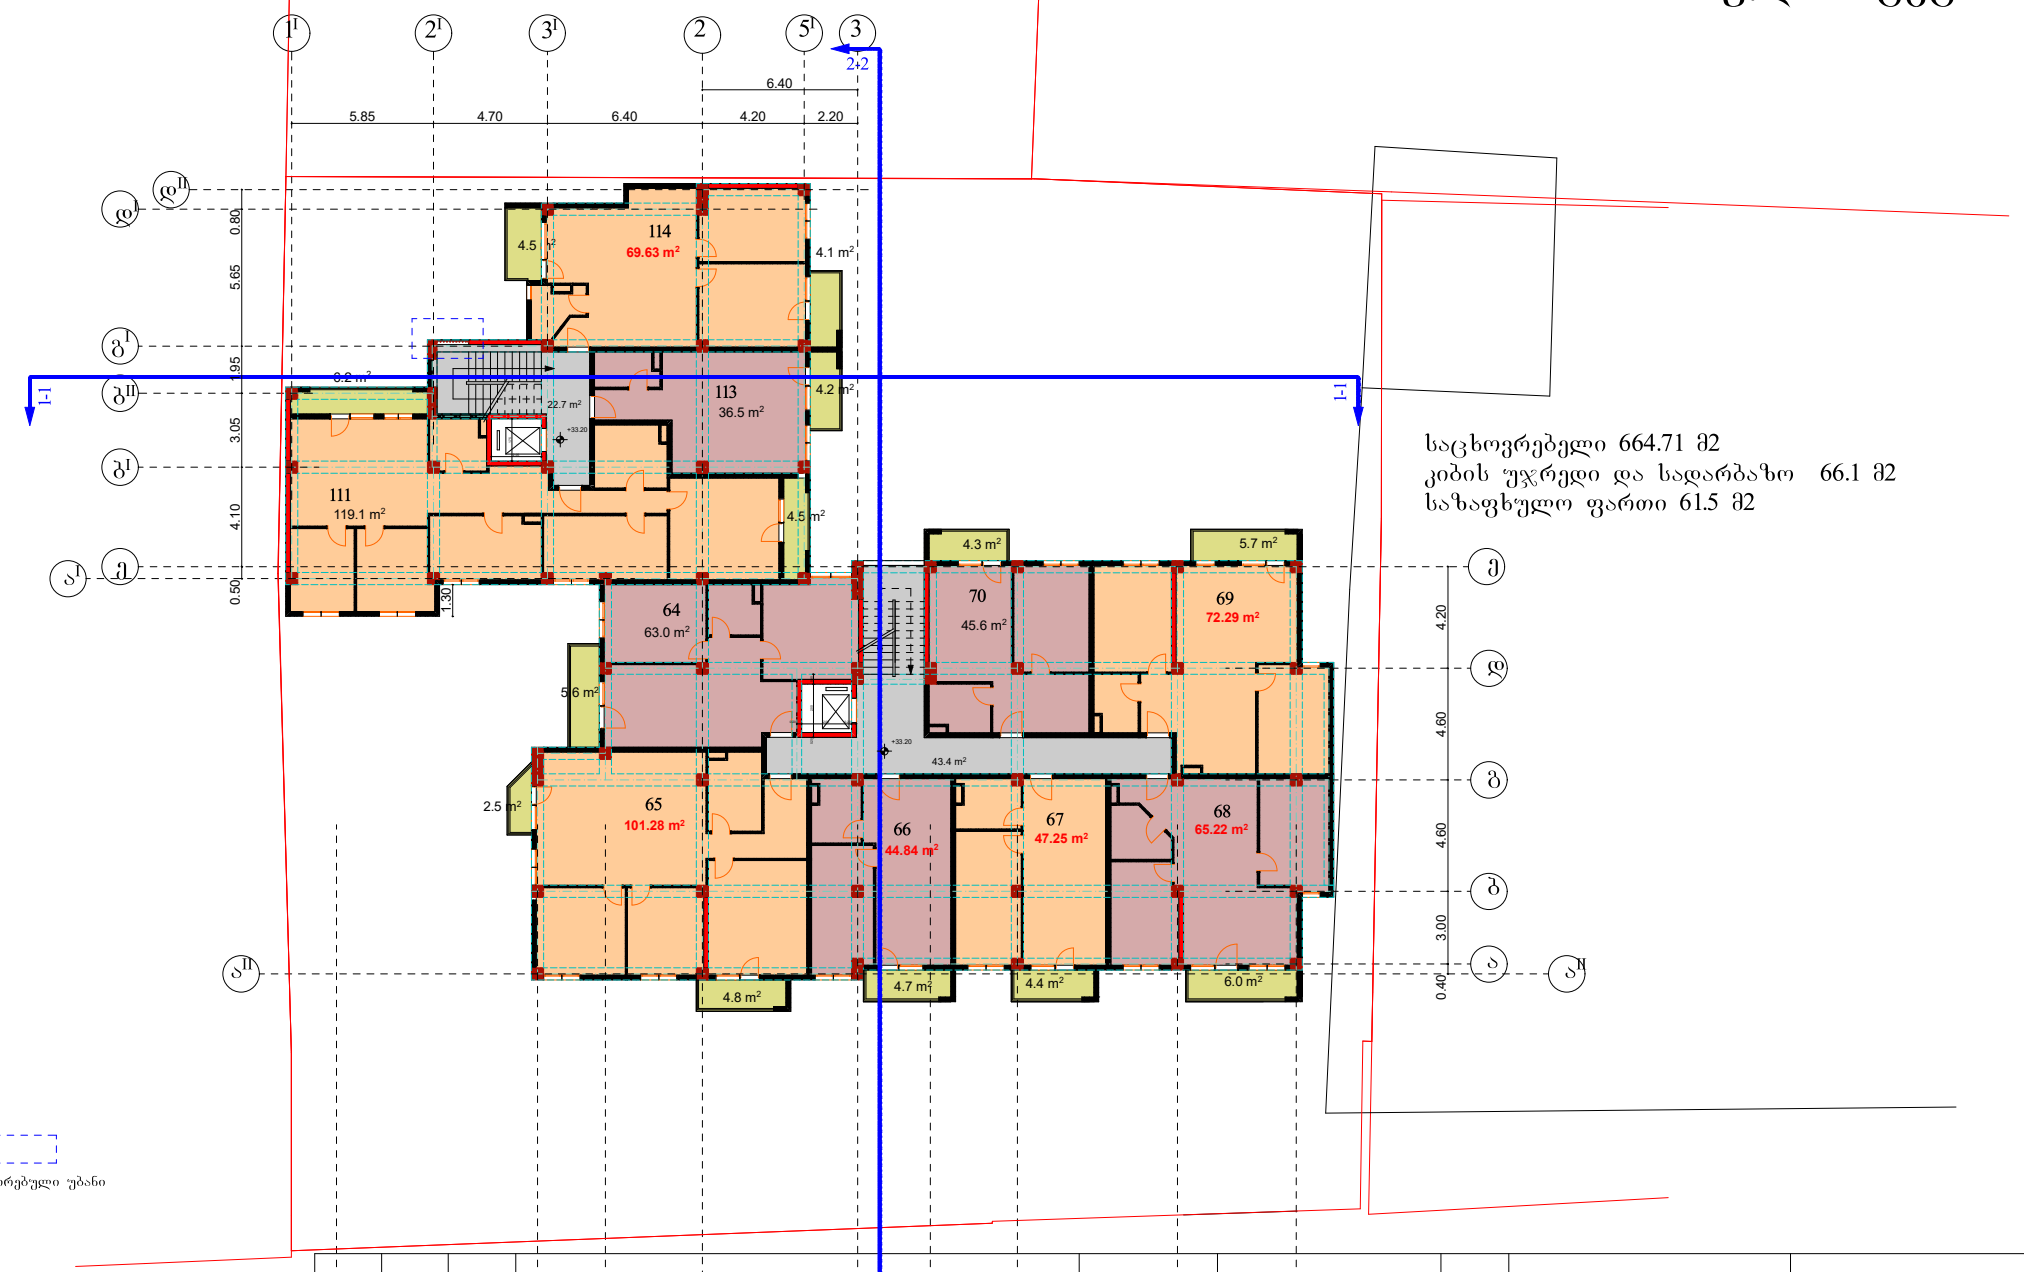


საცხოვრებელი 664.71 მ2
კიბის უჯრედი და სადარბაზო 66.1 მ2
საზაფხულო ფართი 61.5 მ2

კორექტირებული უბანი

საპროექტო დოკუმენტაცია	ბაბი №34911143	საკადასტრო კოდი 01.13.06.006.064	ქ. თბილისი, ქუჩა გვანის №4	მრავალბინიანი საცხოვრებელი სახლი. I სართულის გეგმა	ფურცელი № 1	დამკვეთი	საპროექტო ორგანიზაცია	დამკვეთი ნ. ლაცაბიძე პრ.ავტორი. ნ. გაბუნია შემსრულებელი	შ.პ.ს "სამშენებლო კომპანია თბილისის ვექტორი" ს/კ 406250186 2023
3.30	2.80	4.00	6.40	3.00	3.60	6.60	4.90		
1II	1	2	3	2-2	3I	4	მაშტაბი 1:100	5	6

XII სართულის გეგმა

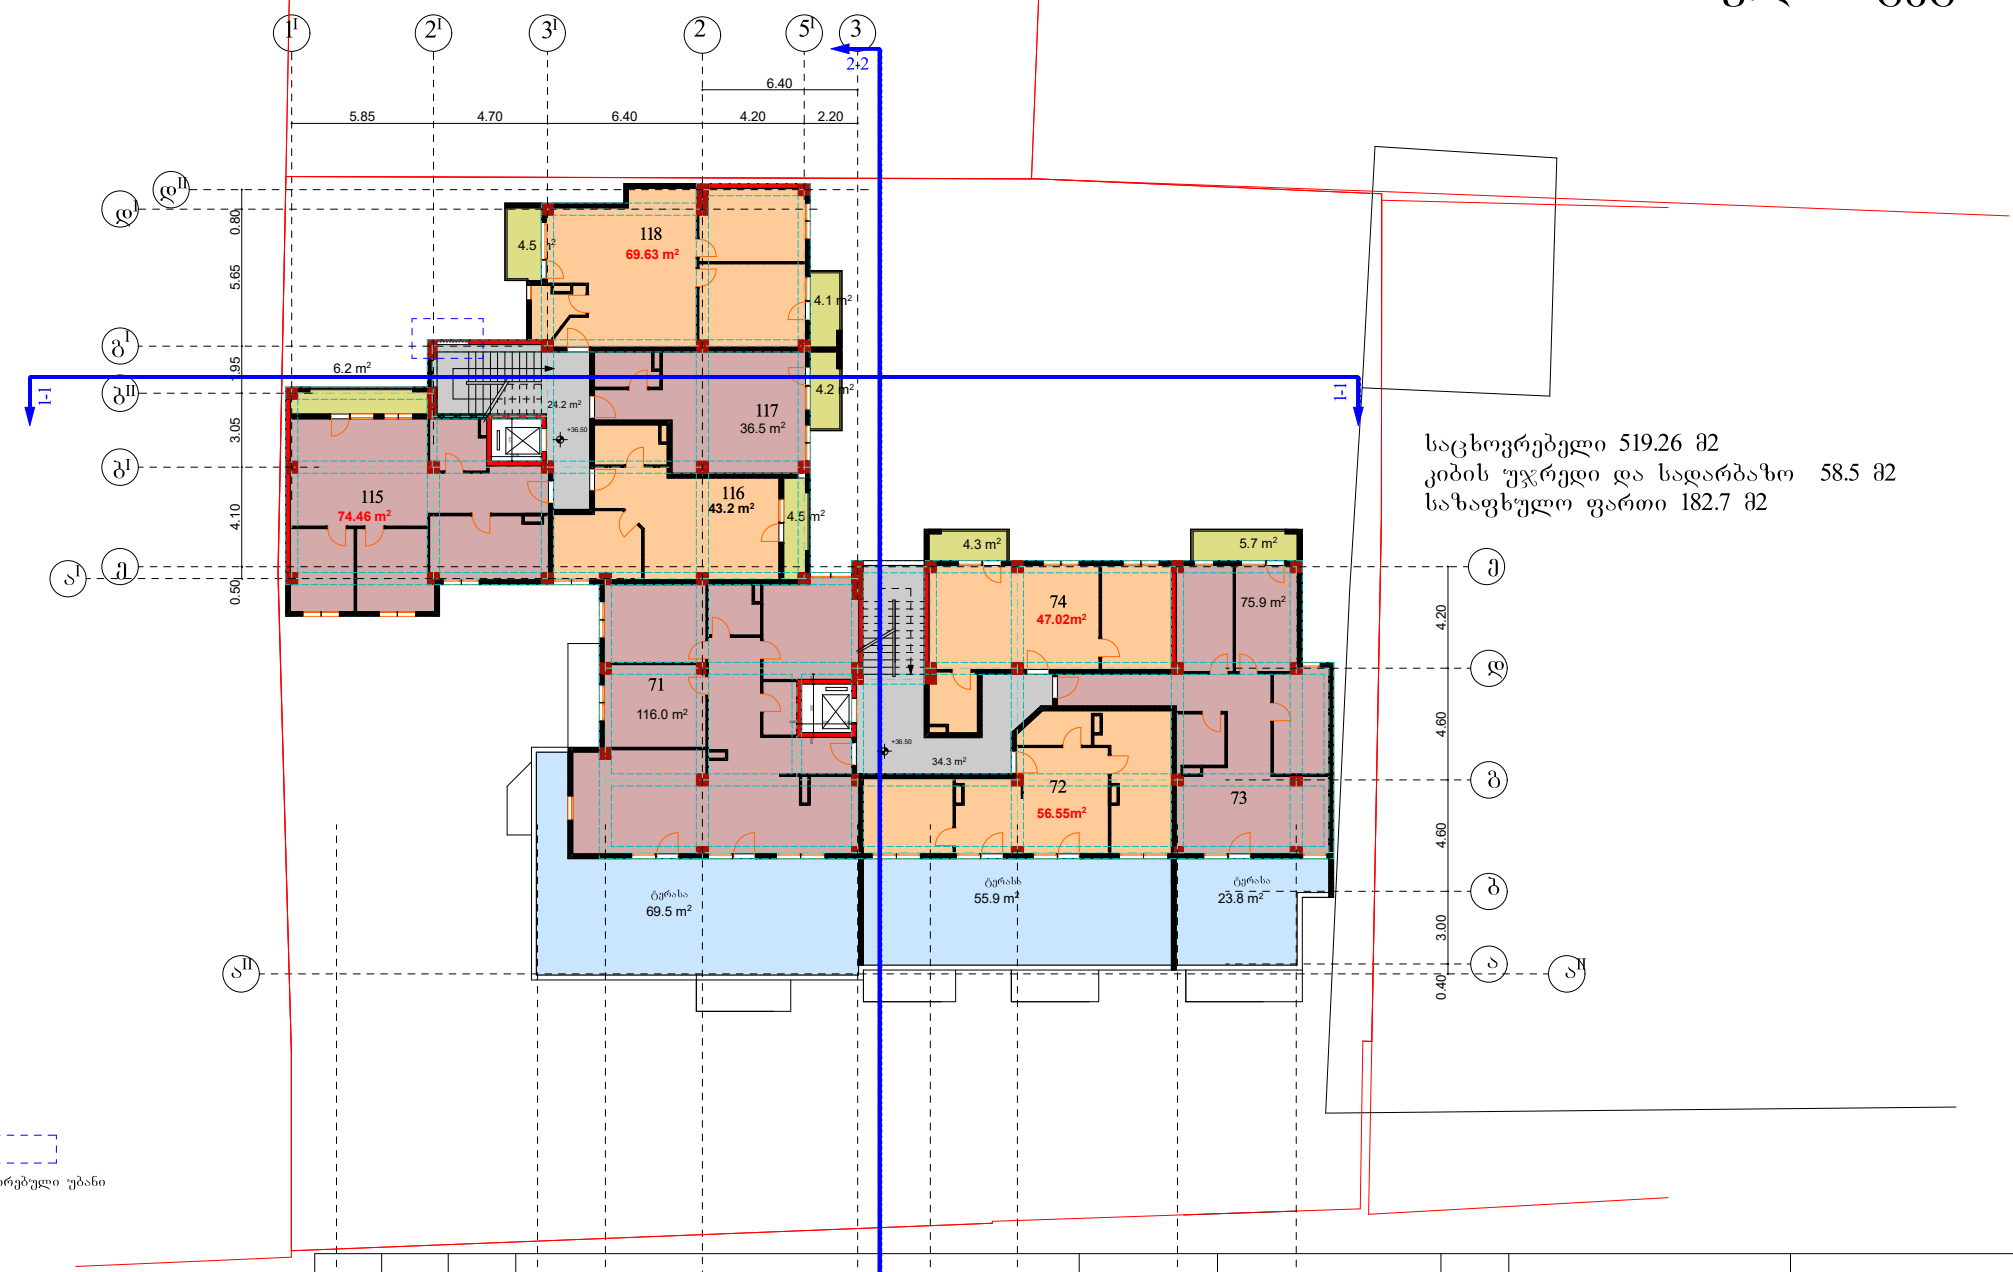

საცხოვრებელი 519.26 მ2
კიბის უჯრედი და სადარბაზო 58.5 მ2
საზაფხულო ფართი 182.7 მ2


კორექტირებული უბანი

საპროექტო დოკუმენტაცია	ბაბი №34911143	საკადასტრო კოდი 01.13.06.006.064	ქ. თბილისი, ქუჩა ვანის №4	მრავალბინიანი საცხოვრებელი სახლი. I სართულის გეგმა	ფურცელი № 1	დამკვეთი	საპროექტო ორგანიზაცია	დამკვეთი ნ. ლაცაბიძე პრ.ავტორი. ნ. გაბუნია შემსრულებელი	შ.პ.ს "სამშენებლო კომპანია თბილისის ვექტორი" ს/კ 406250186 2023

ნ. ლაცაბიძე

1:100

XIII სართულის გეგმა

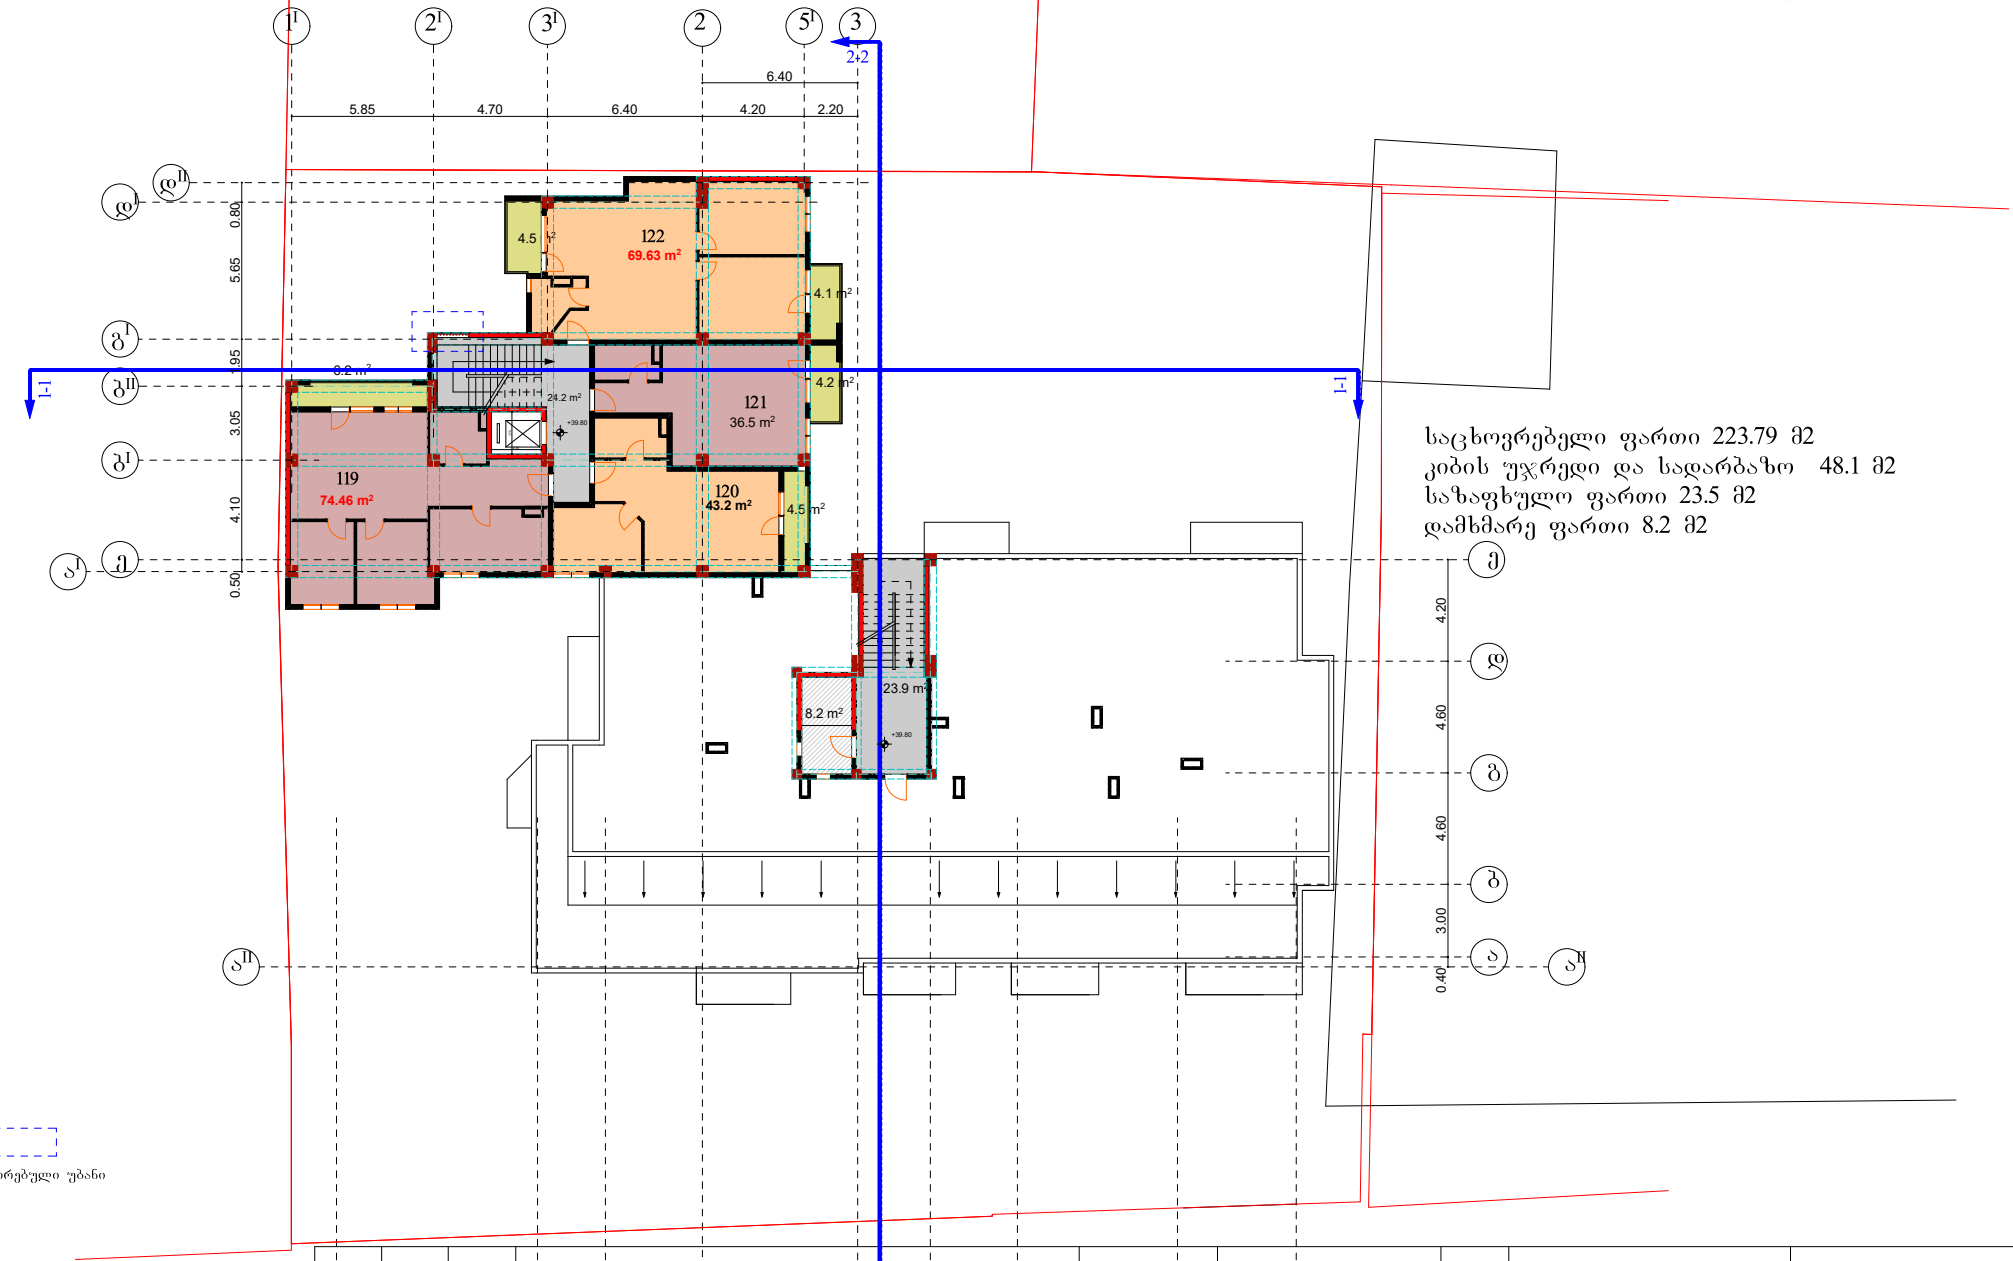


საცხოვრებელი ფართი 223.79 მ2
კიბის უჯრედი და სადარბაზო 48.1 მ2
საზაფხულო ფართი 23.5 მ2
დამხმარე ფართი 8.2 მ2

კორექტირებული უბანი

| | | |

სართულის გეგმა

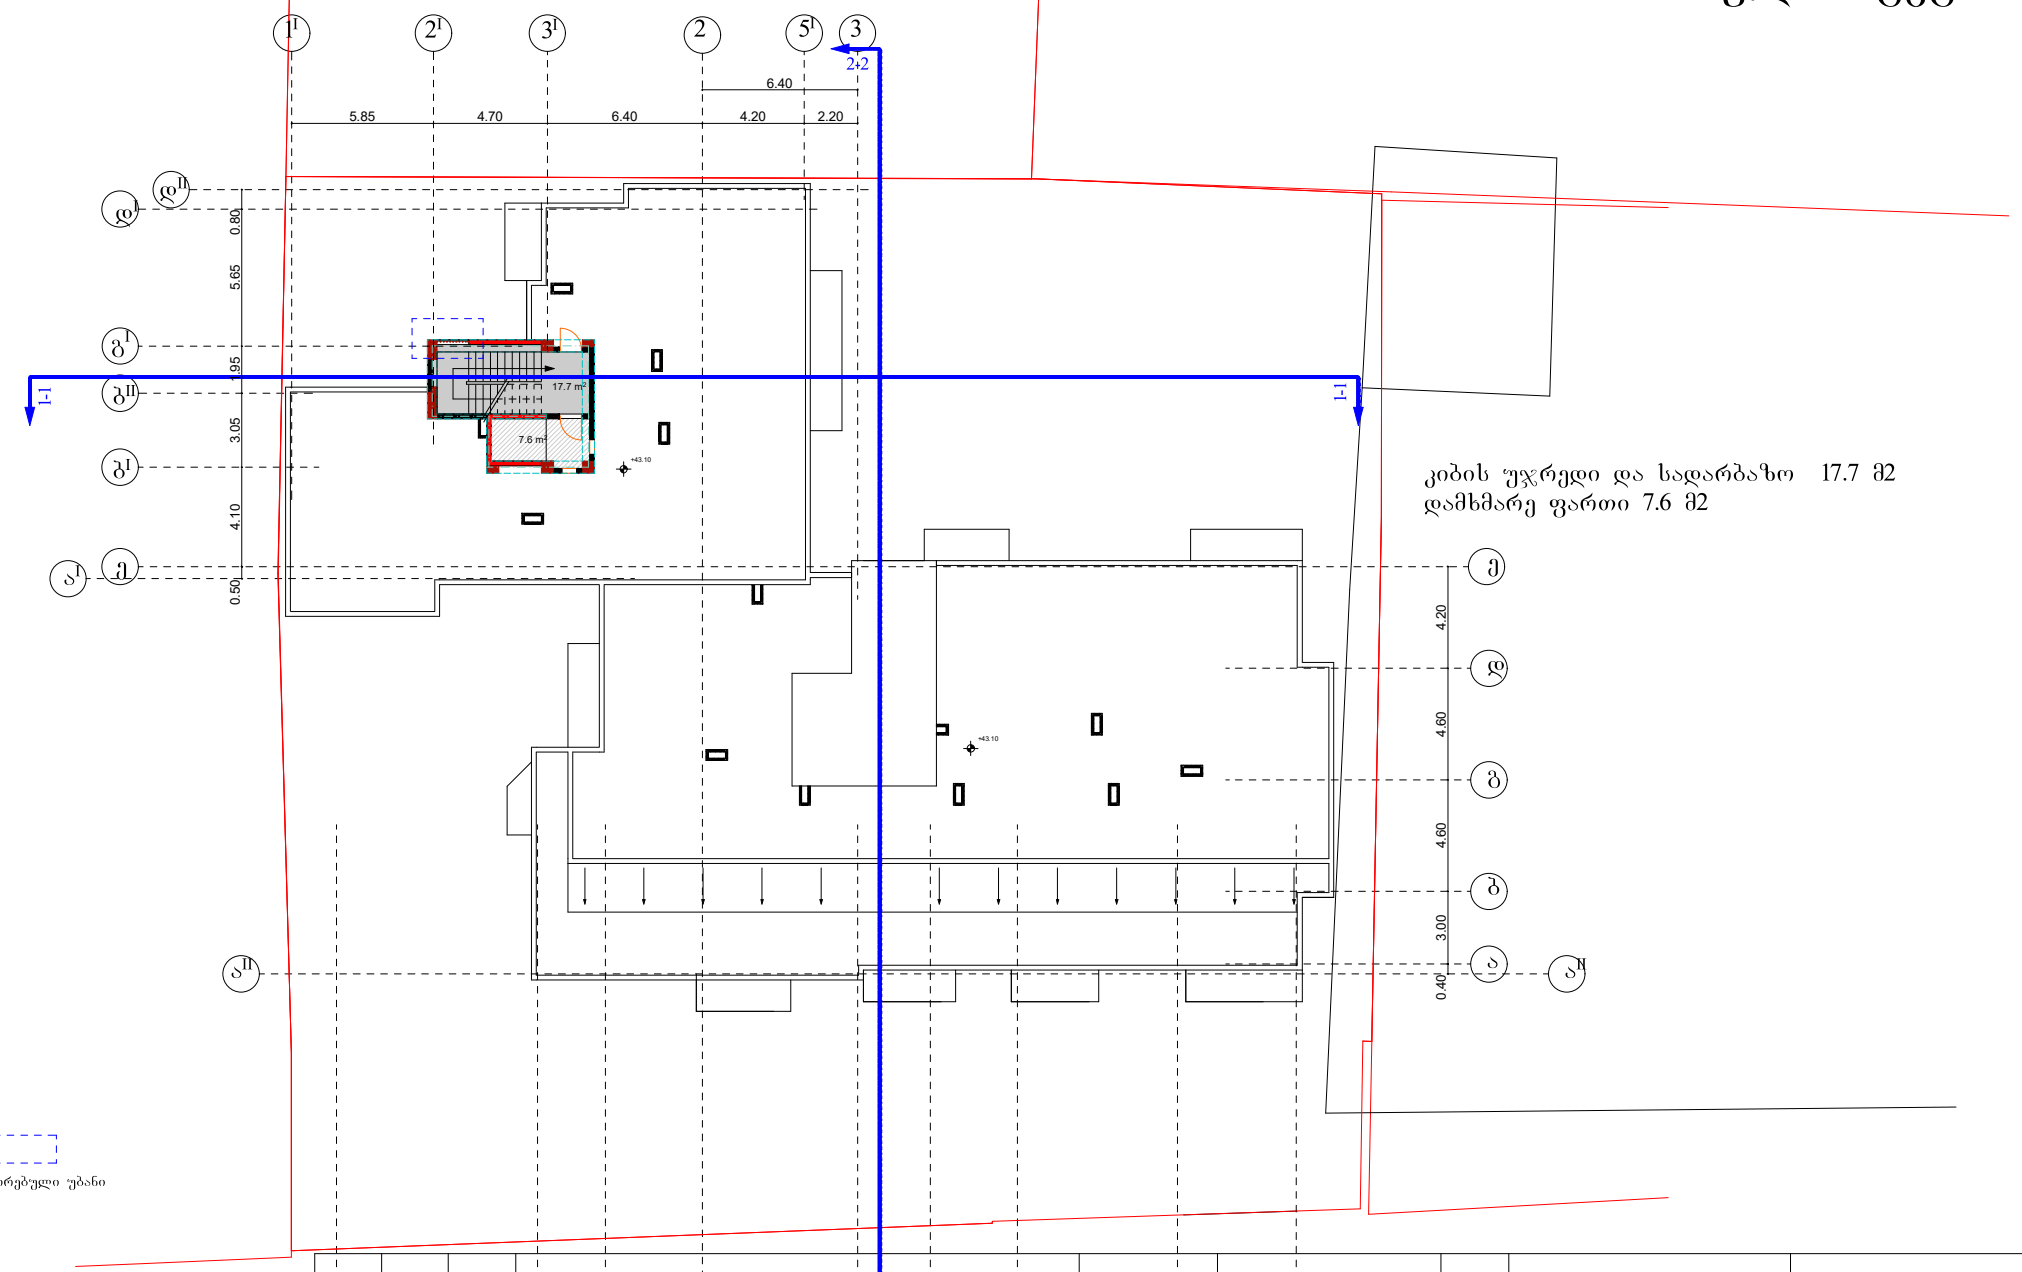


კიბის უჯრედი და სადარბაზო 17.7 მ2
დამხმარე ფართი 7.6 მ2

კორექტირებული უბანი

საკადასტრო კოდი 01.13.06.006.064	ბაბი №34911143	ქ.თბილისი, ქუჩა დავით აღმაშენებლის გამზირი №4	მრავალბინიანი საცხოვრებელი სახლი. I სართულის გეგმა	ფურცელი № 1	დამკვეთი ნ. ლაცაბიძე	საპროექტო ორგანიზაცია	დამკვეთი ნ. ლაცაბიძე პრ.ავტორი. ნ. გაბუნია შემსრულებელი	შ.პ.ს "სამშენებლო კომპანია თბილისის ვექტორი" ს/კ 406250186	
				მაშტაბი 1:100				2023	

სახურავის გეგმა

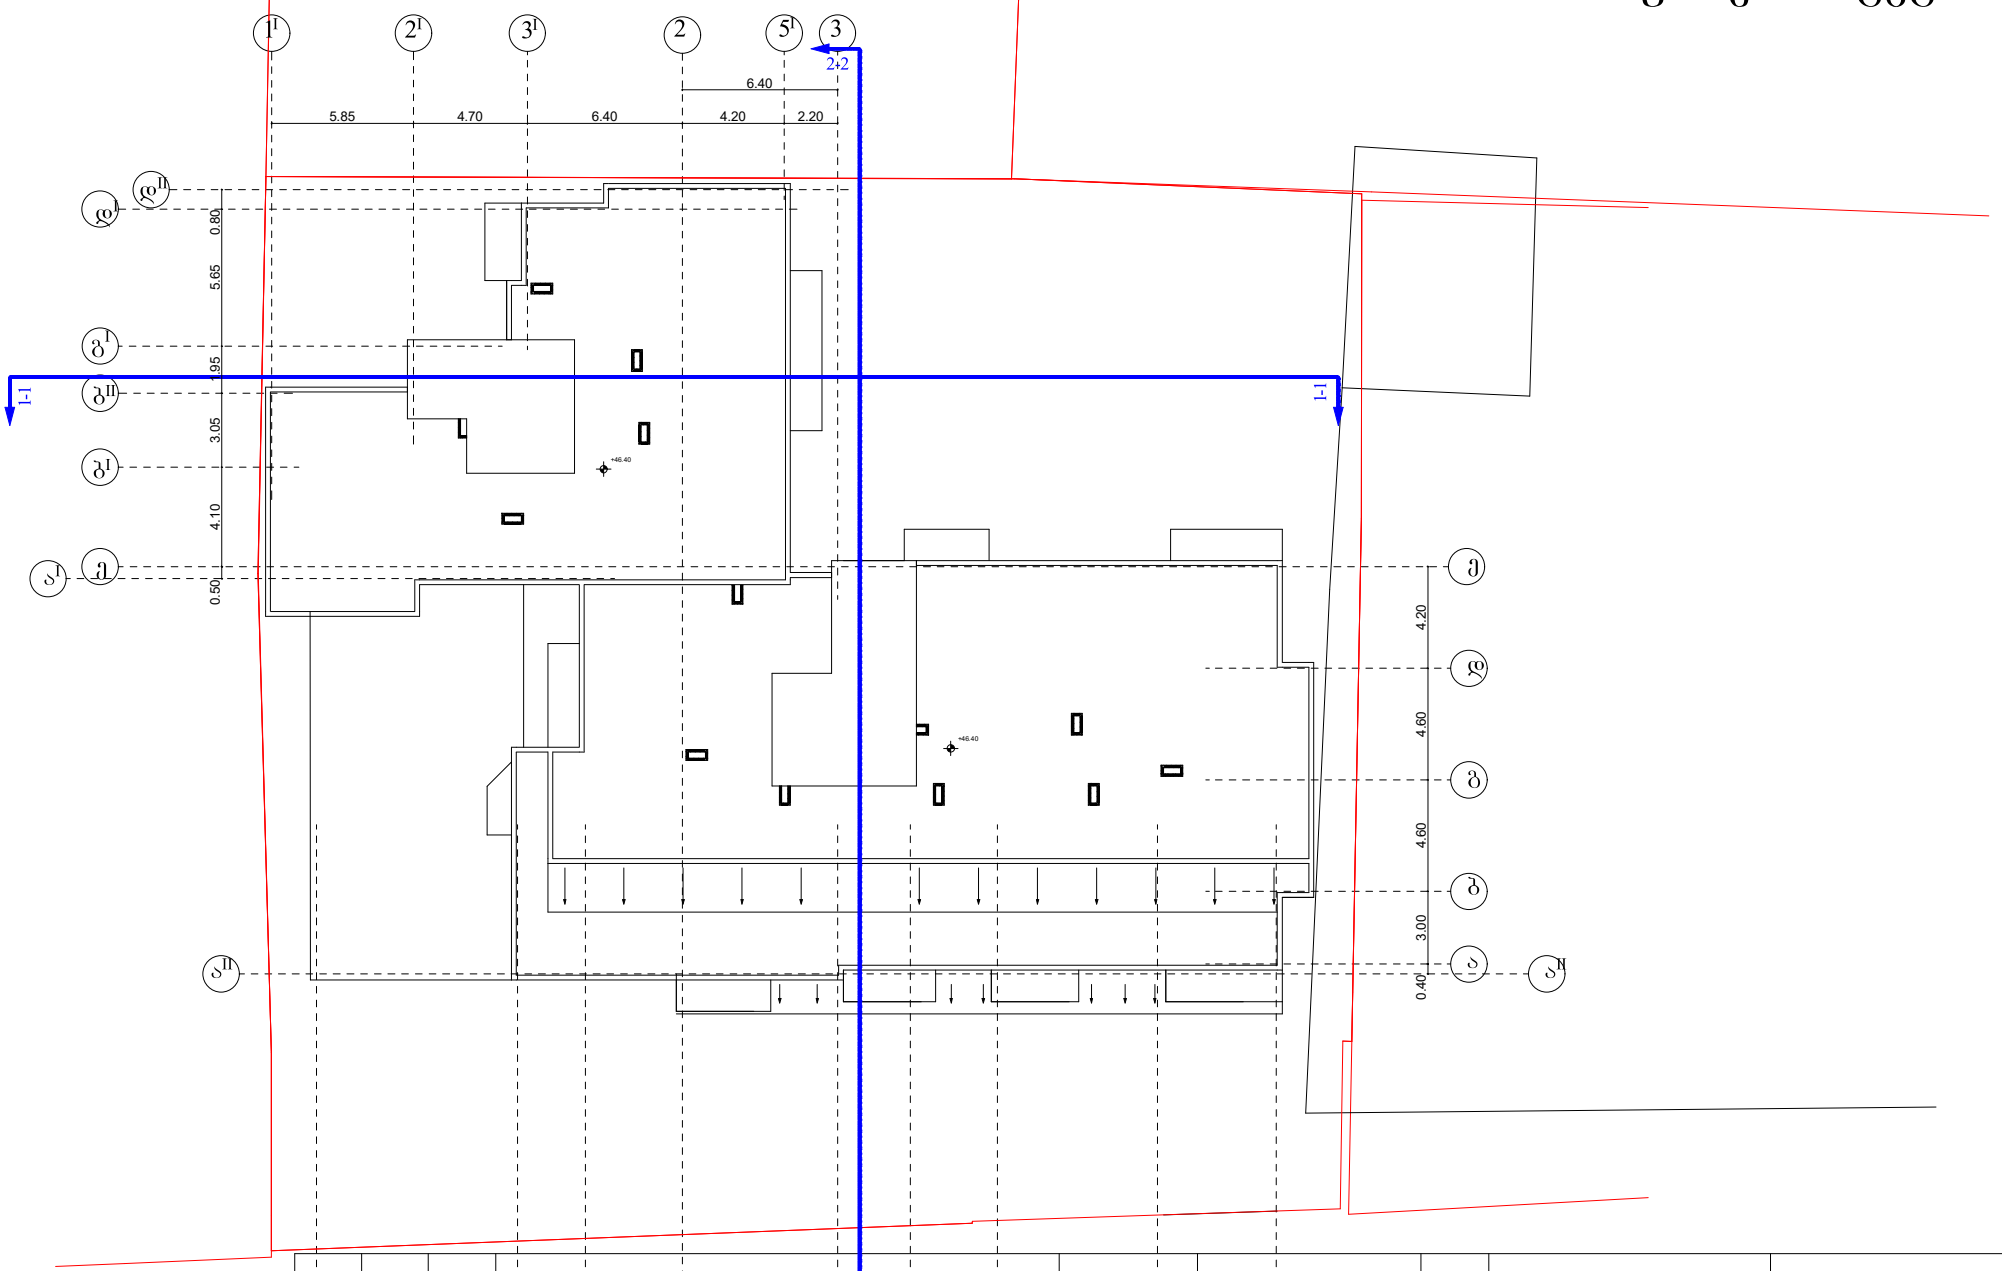

საპროექტო დოკუმენტაცია	ბაბი №34911143	საკადასტრო 01.13.06.006.064	ქ. თბილისი, ქუჩა გვანის №4	მრავალბინიანი საცხოვრებელი სახლი. I სართ. გეგმა	ფურცელი № 1	დამკვეთი	საპროექტო ორგანიზაცია	დამკვეთი ნ. ლაცაბიძე პრ.ავტორი. ნ. გაბუნია შემსრულებელი	შ.პ.ს "სამშენებლო კომპანია თბილისის ვექტორი" ს/კ 406250186 2023
			8.30 2.80 4.00 6.40 3.00 3.60 6.60 4.90		მაშტაბი 1:100	ნ. ლაცაბიძე			