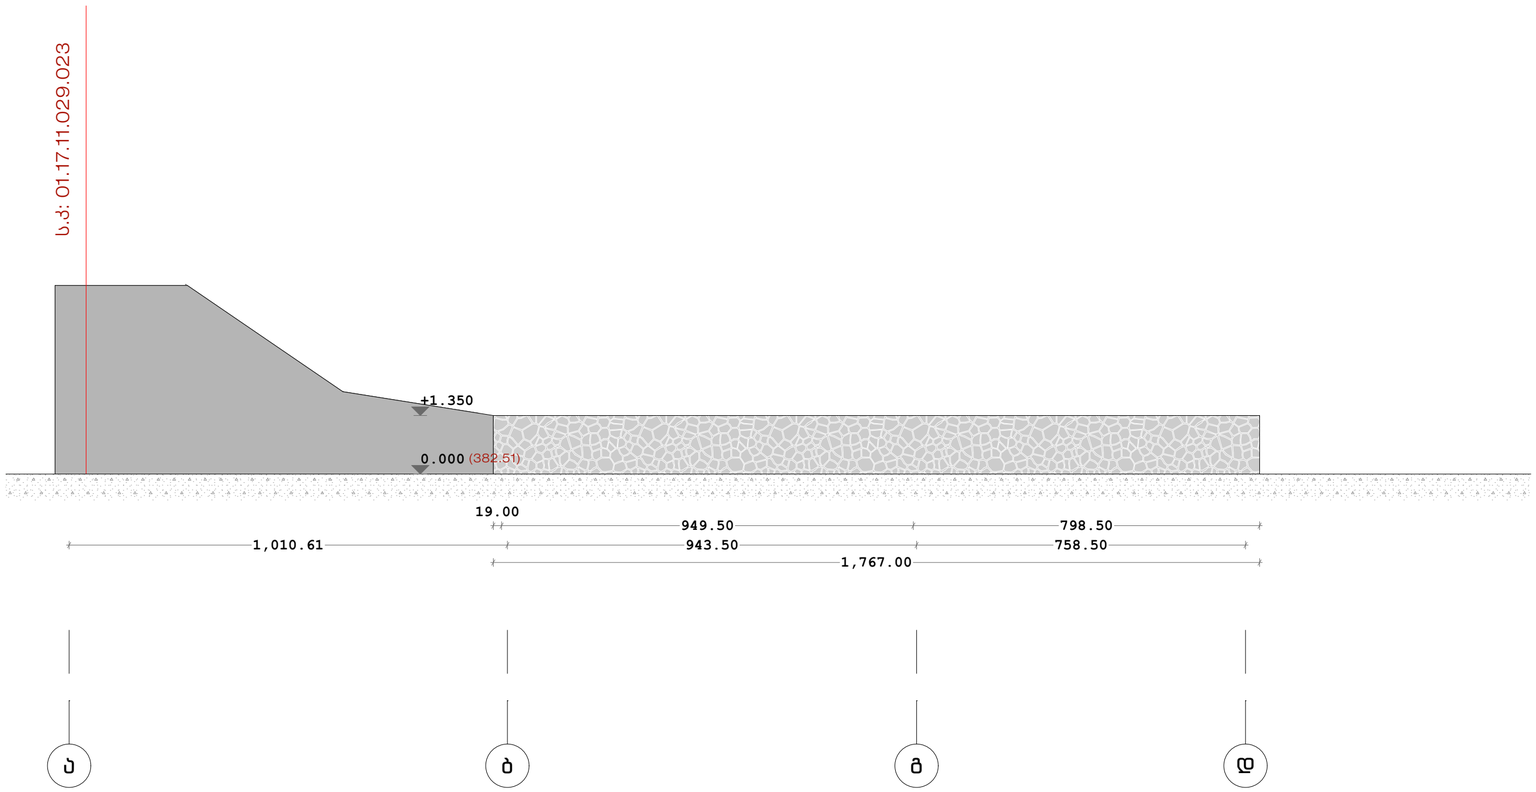

არსებული ფასადი 1

ექსპლიკაცია

შენიშვნა:

მშენებლობისას ყველა ცვლილება შეთანხმდეს პროექტის ავტორტთან

არსებული ფასადი 1

პროექტის სახელწოდება

არსებული შენობის აზომვითი ნახაზი

მისამართი

თბილისი, ბერი გაბრიელ სალოსის 126
01.17.11.029.023

შპს. ელ +

დირექტორი ლ . ჭუმბურიძე	ხელმოწ.
შემსრულებელი თეო გეგეშიძე	ხელმოწ.
შეამოწმა ლ . ჭუმბურიძე	ხელმოწ.
თარიღი .. | .. | 2023	რევიზია .. | .. | 2023

A3 ფორმატი	1:100 მასშტაბი	A.05 რაოდენ.	5 რაოდენ.