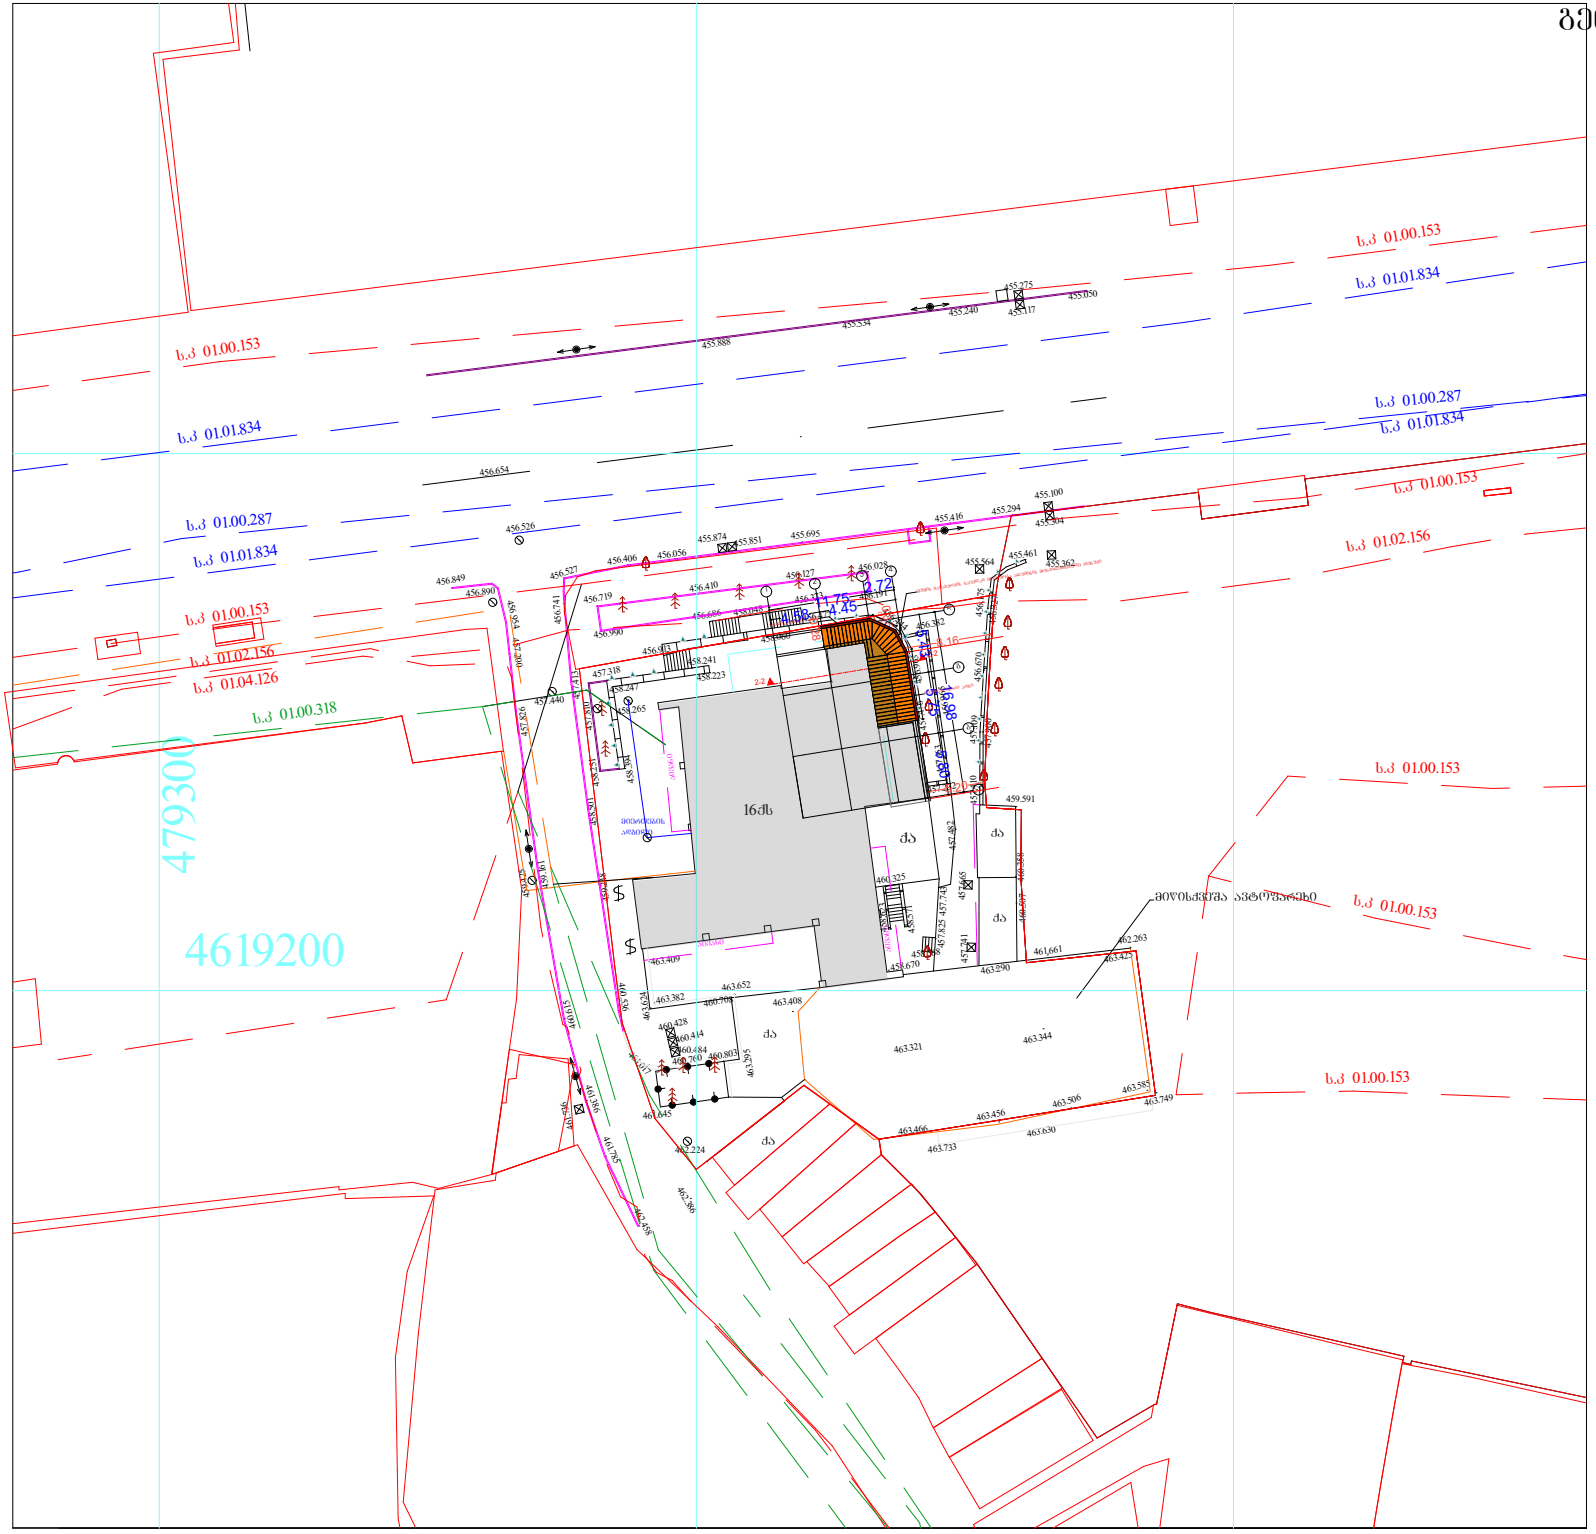


ბენ-ბეგმა
მ 1:500

A3	დაკვეთა	050/24

პირობითი აღნიშვნები

შენიშვნა1)	ბეგმაზე დატანილია საჯარო რეესტრში რეგისტრირებული ნაკვეთის საზღვარი

დამკვეთი: როლანდ ხანთარაია
პ/ნ 01724097060
ტელ. 592 11 22 33

პროექტის სახელწოდება და მისამართი:
ქ. თბილისი ალ. ყაზბეგის ბაგი№18

არქიტექტორი	ზ.ჯინჯიხაძე	
დამკვეთი	რ. ხანთარაია	

მასშტაბი	1:500
თარიღი	2024
ნახაზის სახელწოდება	ბეგმა

პროექტი	შრომატევადობა	შენიშვნა
შეშა პროექტი	A3	–