I სართულის გეგმა

ქალაქი თბილისი, ალექსანდრე ქაზბეგის გამ№18
58.40კვ.მ
ს/კ№01.10.15.020.011.01.516

ქალაქი თბილისი, ალექსანდრე ქაზბეგის გამ№18
374.60კვ.მ
ს/კ№01.10.15.020.011.01.0018

მეტალის მილკვადრატების კონსტრუქციაზე გარედან დამაგრებული შავი ფერის ალუმინის საპროექტო ვიტრაჟი

მილკვადრატი 120/120

განაშენიანების ზარმი
60.88 m²

შეცვალა კარის გაბარიტები და შესაბამისად ვიტრაჟის ნახატი

±0.00

1-1

2-2

58.40 м²

11.75
4.58
4.45
2.72
0.28
0.25
8.15
5.43
5.75
16.98
5.80
5.19

1
2
3
4
დ
გ
ბ
ა

A3	დაკვეთა	050/24

პროგბითი ალნიშვნები

პროექტის კორექტირება

დამკვეთი: როლანდ ზანთარაია
პ/ნ 01724097060
ტელ. 592 11 22 33


პროექტის სახელწოდება და მისამართი:
ქ. თბილისი ალ. ქაზბეგის გამ№18

თანამდებობა	გვარი	ხელმოწერა
არქიტექტორი	ჯ.ჯინჯიხაძე	
დამკვეთი	რ. ზანთარაია	

მასშტაბი 1:100
თარიღი 20.04.2024
ნახაზის სახელწოდება: გეგმა

პროექტი	შეღამატი	შეკვეთილი
შეშა პროექტი	A3	–

გადახურვის გეგმა

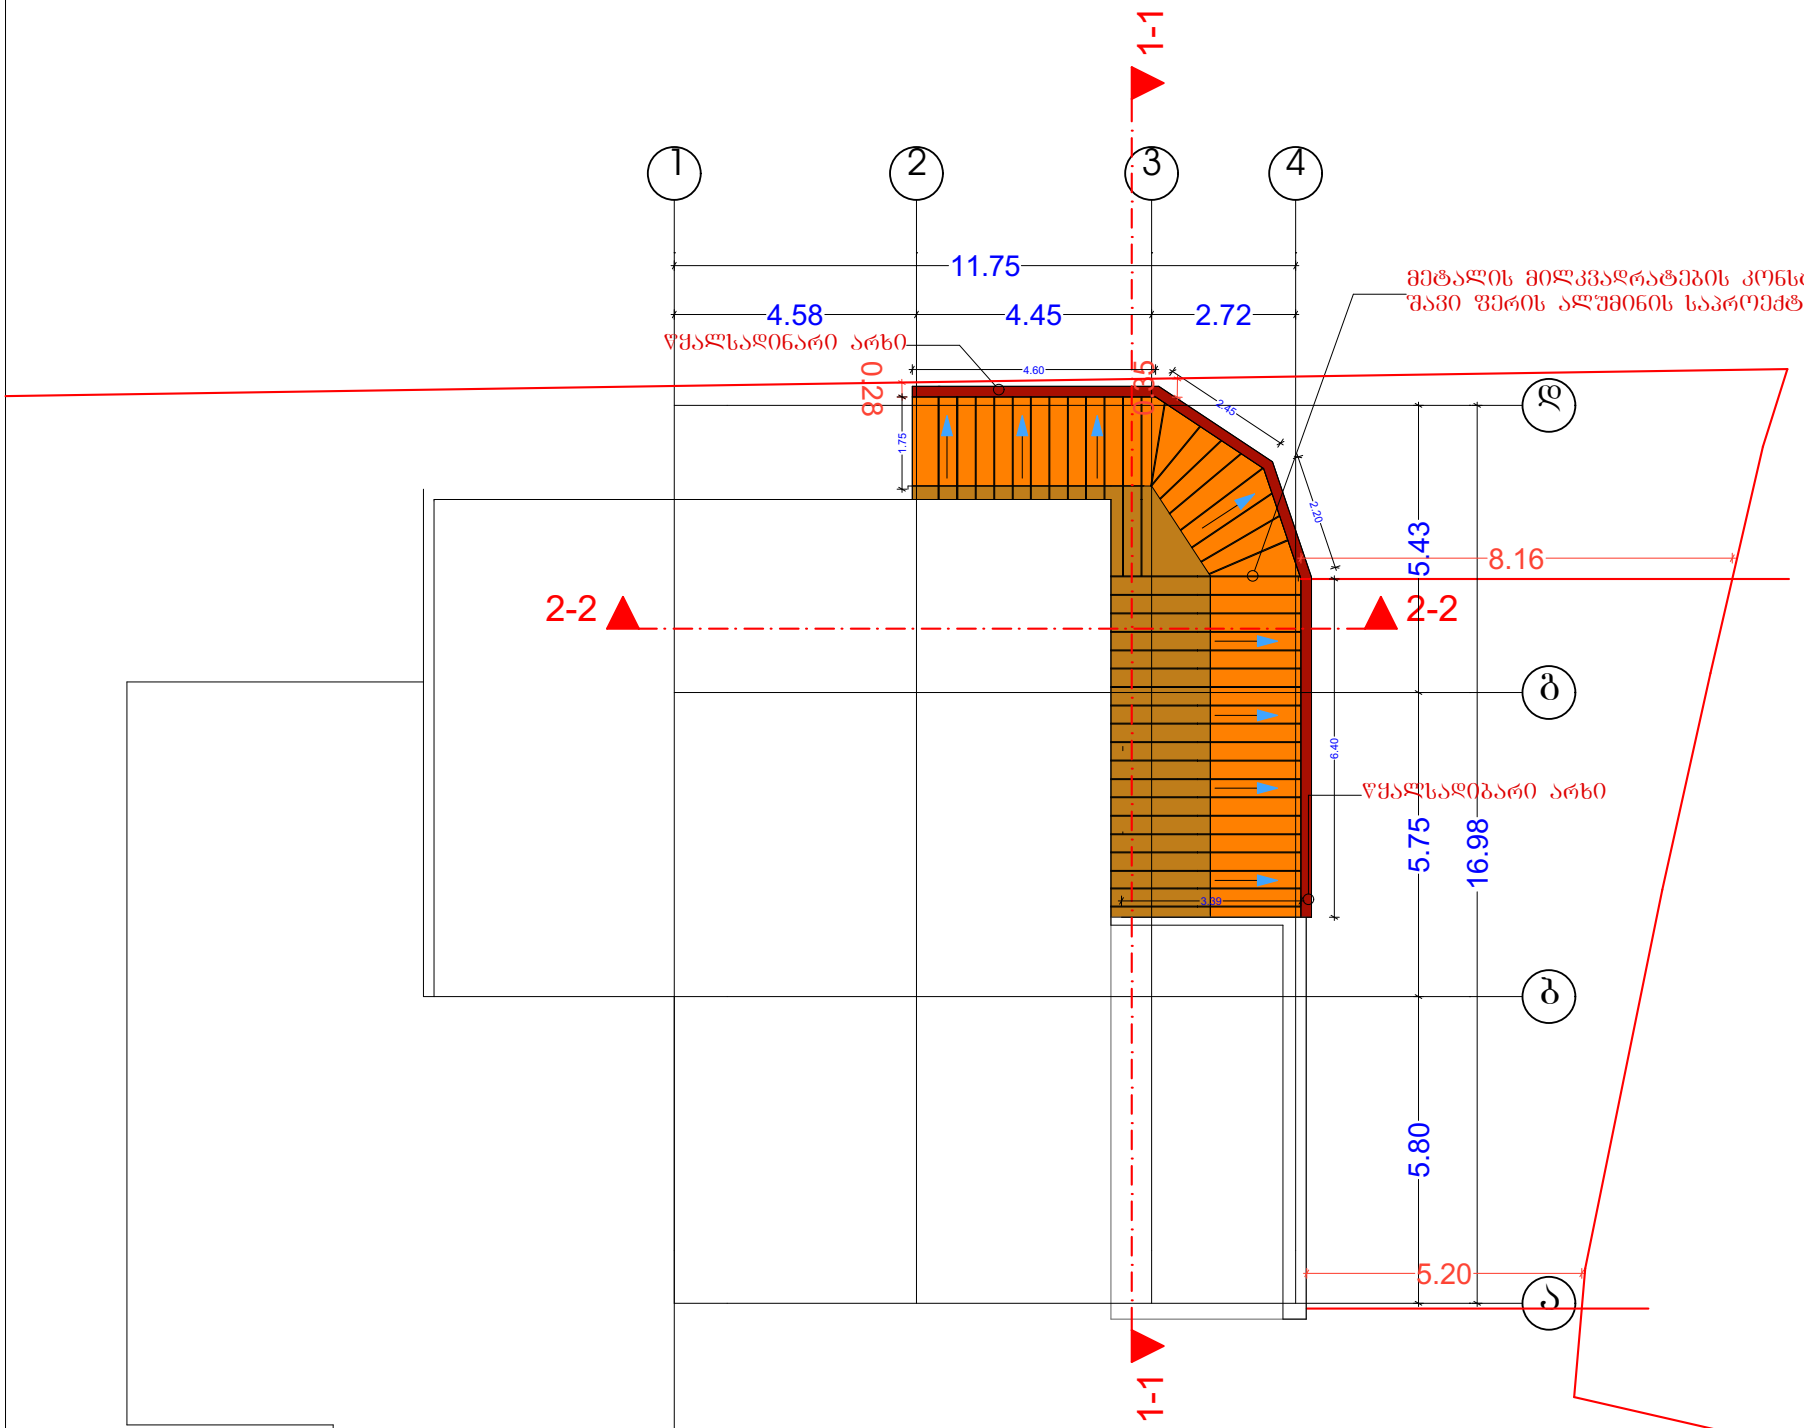

მეტალის მილკვადრატების კონსტრუქციაზე გარედან დამაბრეკებელ
შავი ფერის ალუმინის საპროექტო ვიტრაჟი

პროექტის კორექტირება

A3	დაკვეთა	050/24

პირობითი აღნიშვნები

შენიშვნა: გეგმაზე დატანილია საჯარო რეესტრში რეგისტრირებული ნაგებობის საზღვარი

დამკვეთი: რომანდ ზანთარაია
პ/ნ 01724097060
ტელ. 592 11 22 33

პროექტის ხელმძღვანელი და მისამართი:
ქ. თბილისი ალ. ყახბეთის გამ№18

თანამდებობა	გვარი	ხელმოწერა
არქიტექტორი	ჯ.ჯოხაძე	
დამკვეთი	რ. ზანთარაია	

მასშტაბი	1:100
თარიღი	20.04.2024
ნახაზის სახელწოდება	გეგმა

პროექტი	შეთანხმება	შენიშვნა
შეშა პროექტი	A3	–