ფოტომონტაჟი



A3	დაკვეთა	050/24
	პირობითი აღნიშვნები	

შენიშვნა:1) — ბებმაზე დატანილია საჯარო რეესტრში რეგისტრირებული ნაკვეთის საზღვარი

დამკვეთი: როლანდ ზანთარაია
პ/ნ 01724097060
ტელ. 592 11 22 33

პროექტის სახელწოდება და მისამართი:
ქ. თბილისი ალ. ყაზბეგის ბამ№18

თანამდებობა	ბვარი	ხელმოწერა
დირექტორი	ს. ყორიაული	
დაამუშავა	ს. ყორიაული	
დამკვეთი	რ. ზანთარაია	

ი.მ „სულხან ყორიაული„
<<ბლობუსი>>
ქ. თბილისი
ვაჟა ფშაველას ბამ№41
ტ: 599 75 00 33
sulkhan.koriauli@gmail.com

მასშტაბი	ნახაზის სახელწოდება
1:100	ფასადი
თარიღი 20.04.2024	

პროექტი	ფორმატი	ფურცელი
მუშა პროექტი	A3	–

ფოტომონტაჟი

A3	დაკვეთა	050/24

პირობითი აღნიშვნები

ფენიშვნა:1) — ბეგმაზე დატანილია საჯარო რეესტრში რეგისტრირებული ნაკვეთის საზღვარი

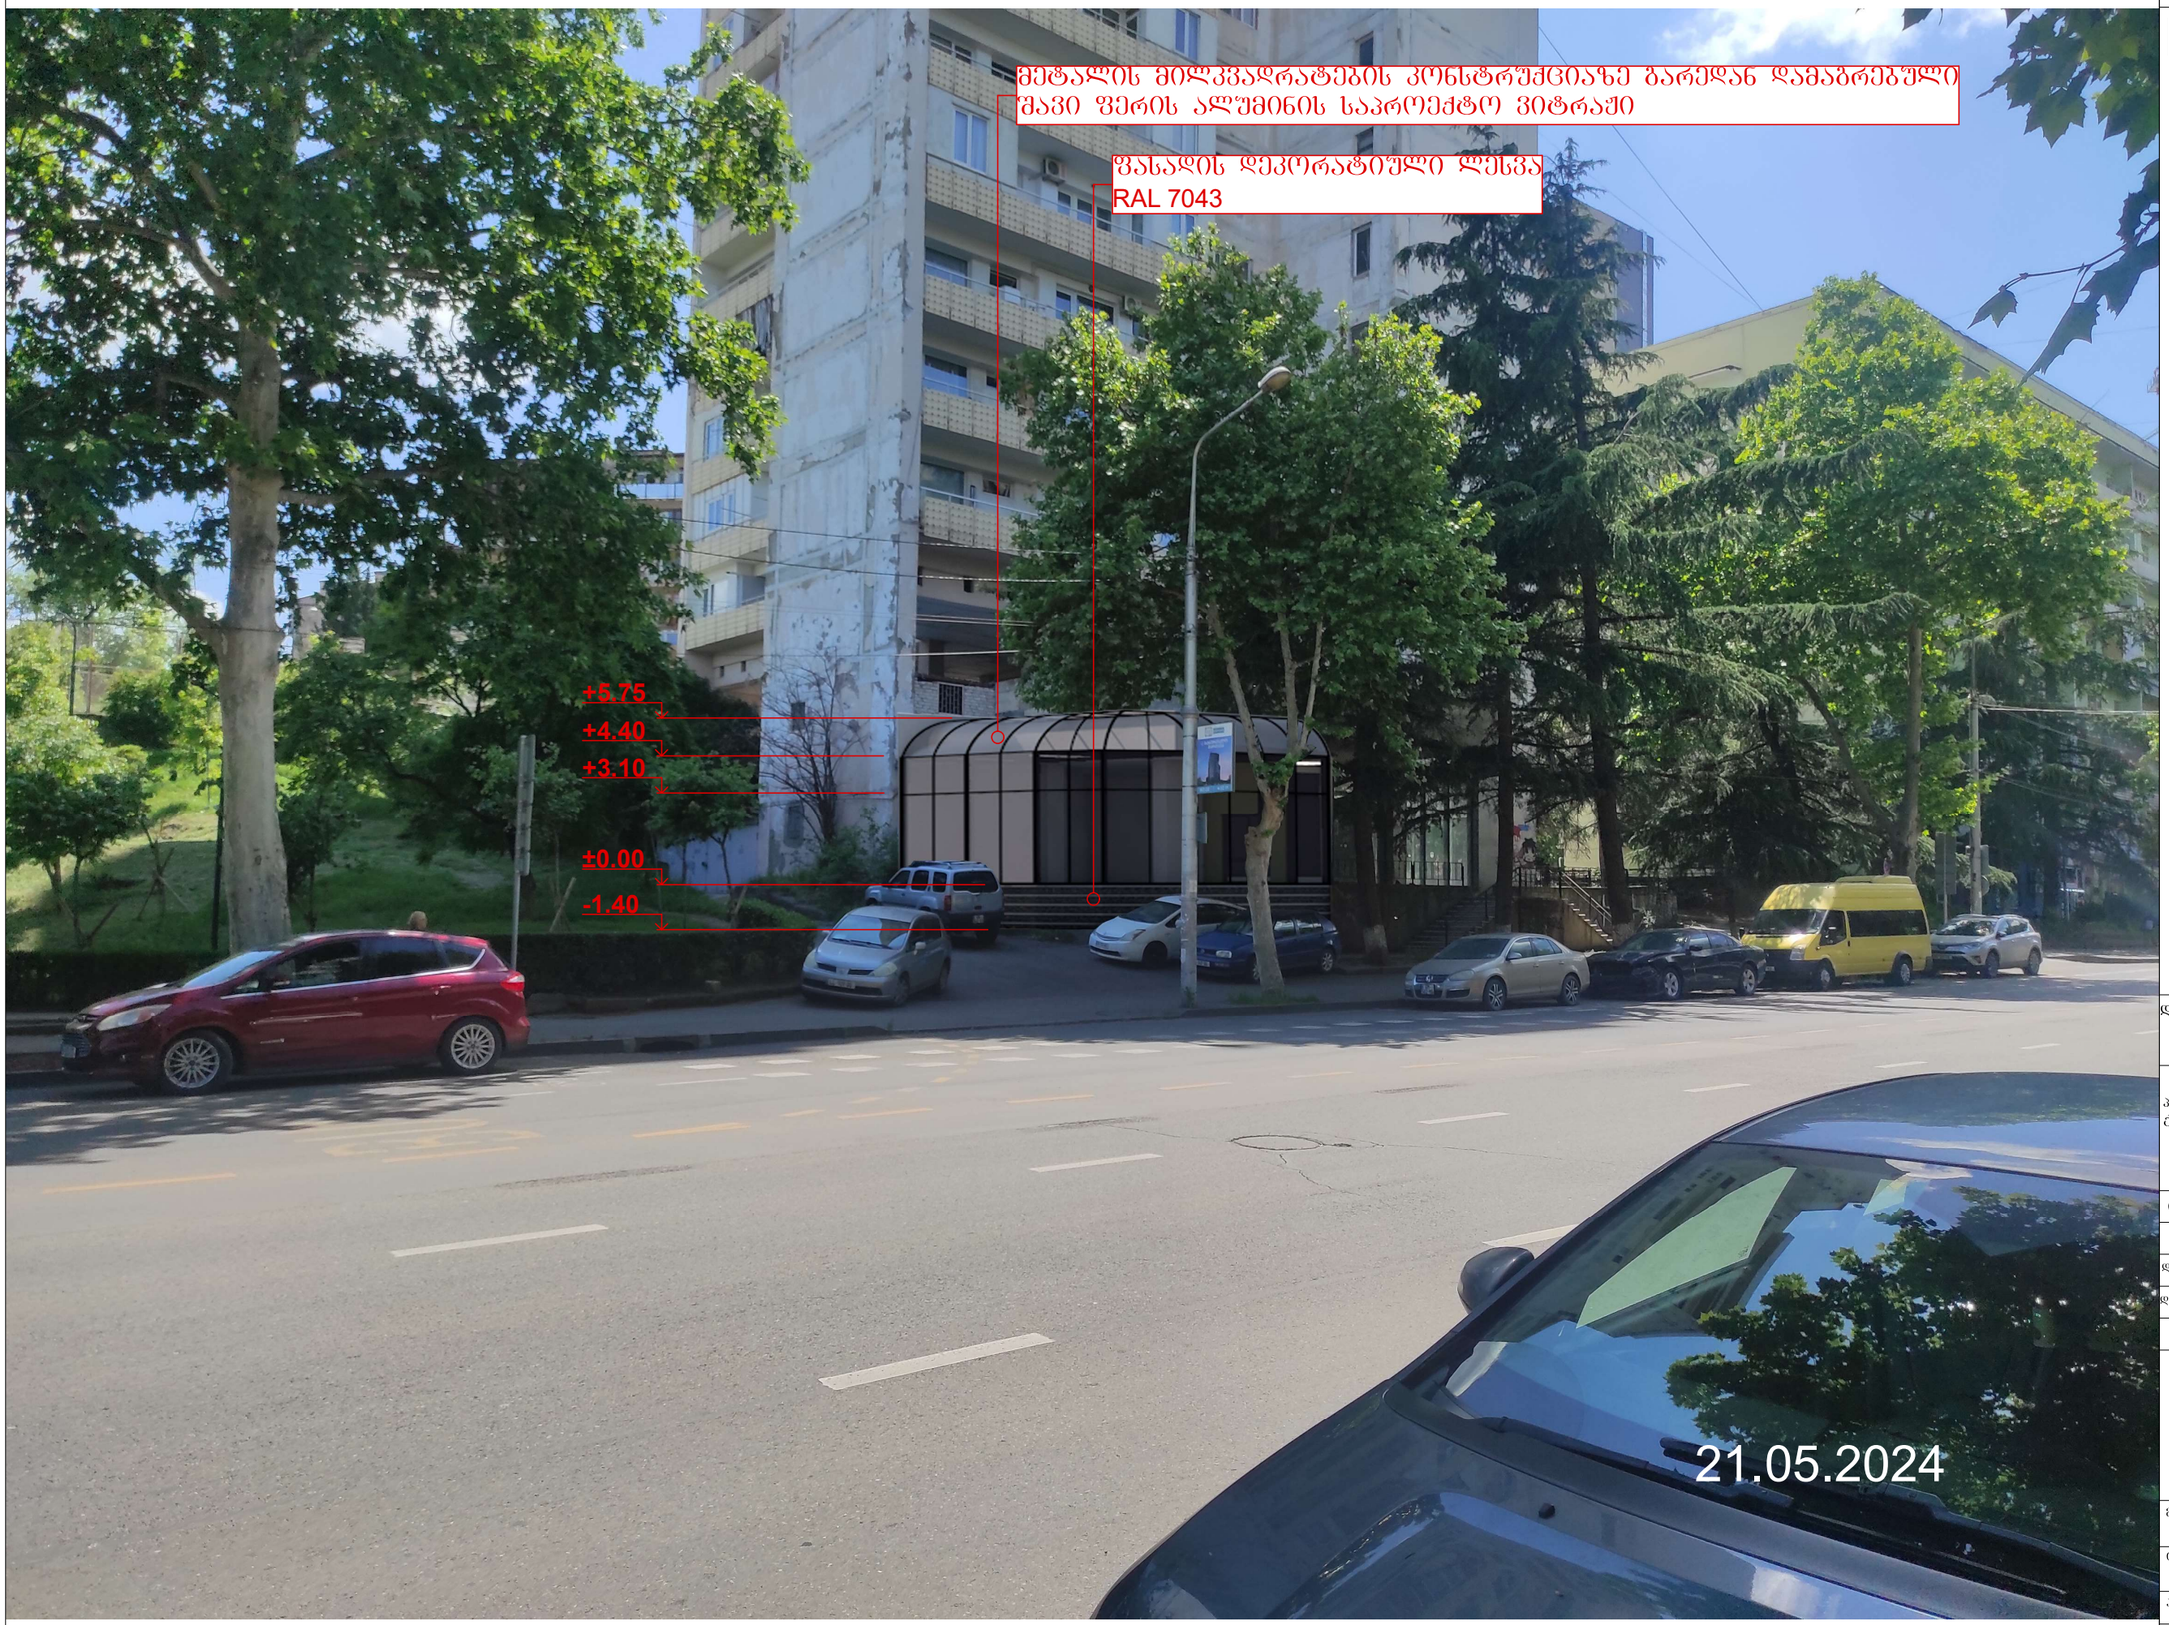

დამკვეთი: როლანდ ზანთარაია
პ/ნ 01724097060
ტელ. 592 11 22 33

პროექტის სახელწოდება და მისამართი:
ქ. თბილისი ალ. ყაზბეგის გამ№18

თანამდებობა	გვარი	ხელმოწერა
დირექტორი	ს. ყორიაული	
დაამუშავა	ს. ყორიაული	
დამკვეთი	რ. ზანთარაია	

ი.მ „სულხან ყორიაული„
<<ბლობუსი>>
ქ. თბილისი
ვაჟა ფშაველას გამ№41
ტ: 599 75 00 33
sulkhan.koriauli@gmail.com

მასშტაბი	ნახაზის სახელწოდება
1:100	ფასადი
თარიღი 20.04.2024	

პროექტი	ფორმატი	ფურცელი
მუშა პროექტი	A3	–