
გეგმა +0.00

სახლი #1

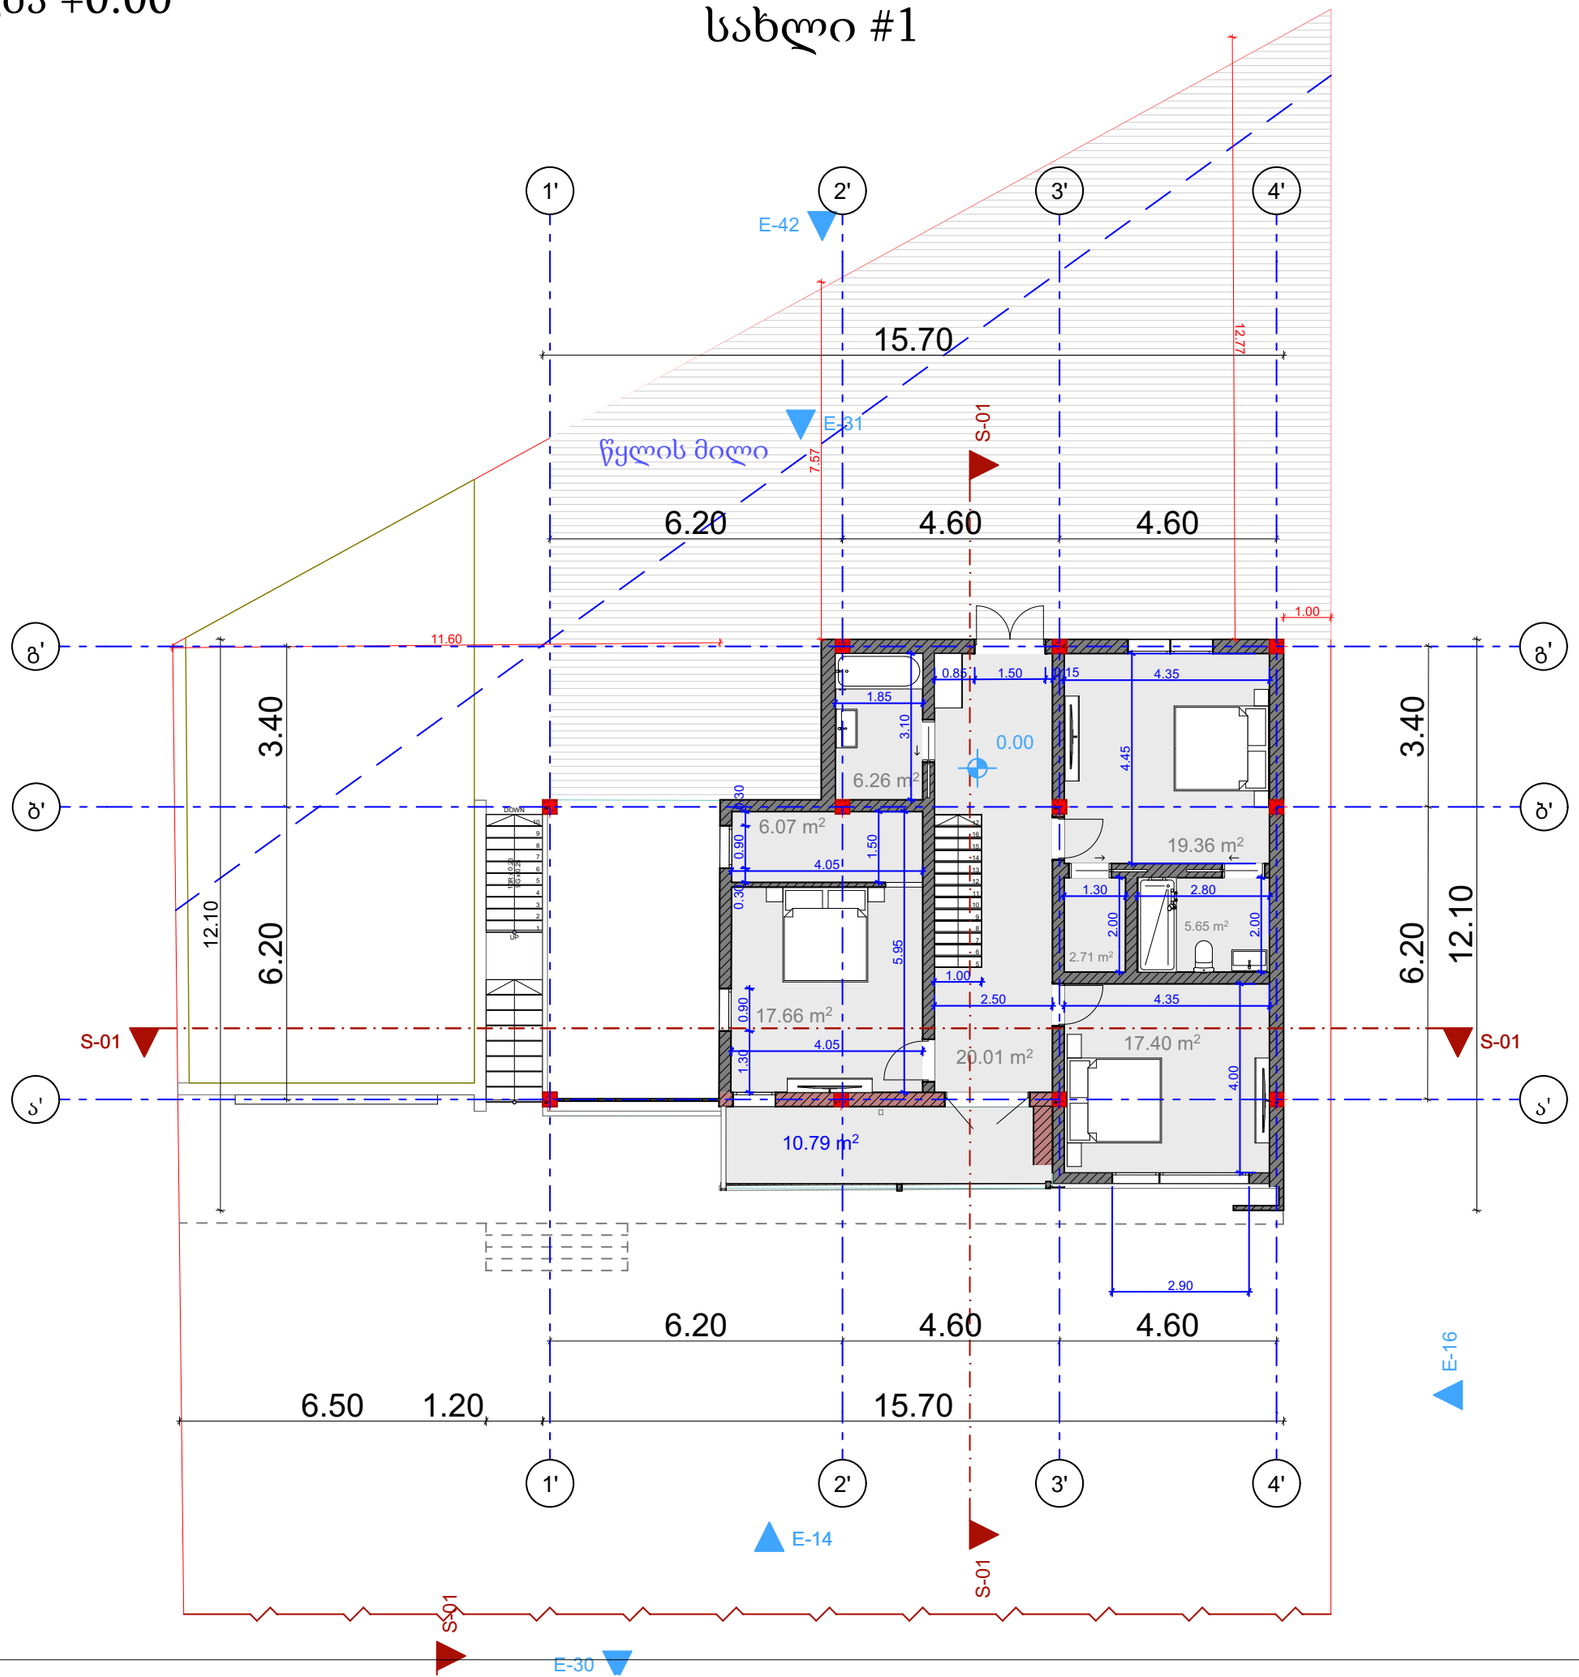

ნახაზის სახელწოდება

ინდივიდუალური საცხოვრებელი სახლი

მეორე სართული

ობიექტის მის:

ქ.თბილისი, სოფელი წავკისი ს/კ : 81.02.02.589)


დირექტორი		ვ.გაი
არქიტექტორი		
კომპიუტერული უზრუნველყოფა		ა.გულბანი
დამკვეთი		

მასშტაბი	ფურცელი	თარიღი
1 :100	A3	2024

შ.პ.ს პირველწყარო

გეგმა -3.300

სახლი #1

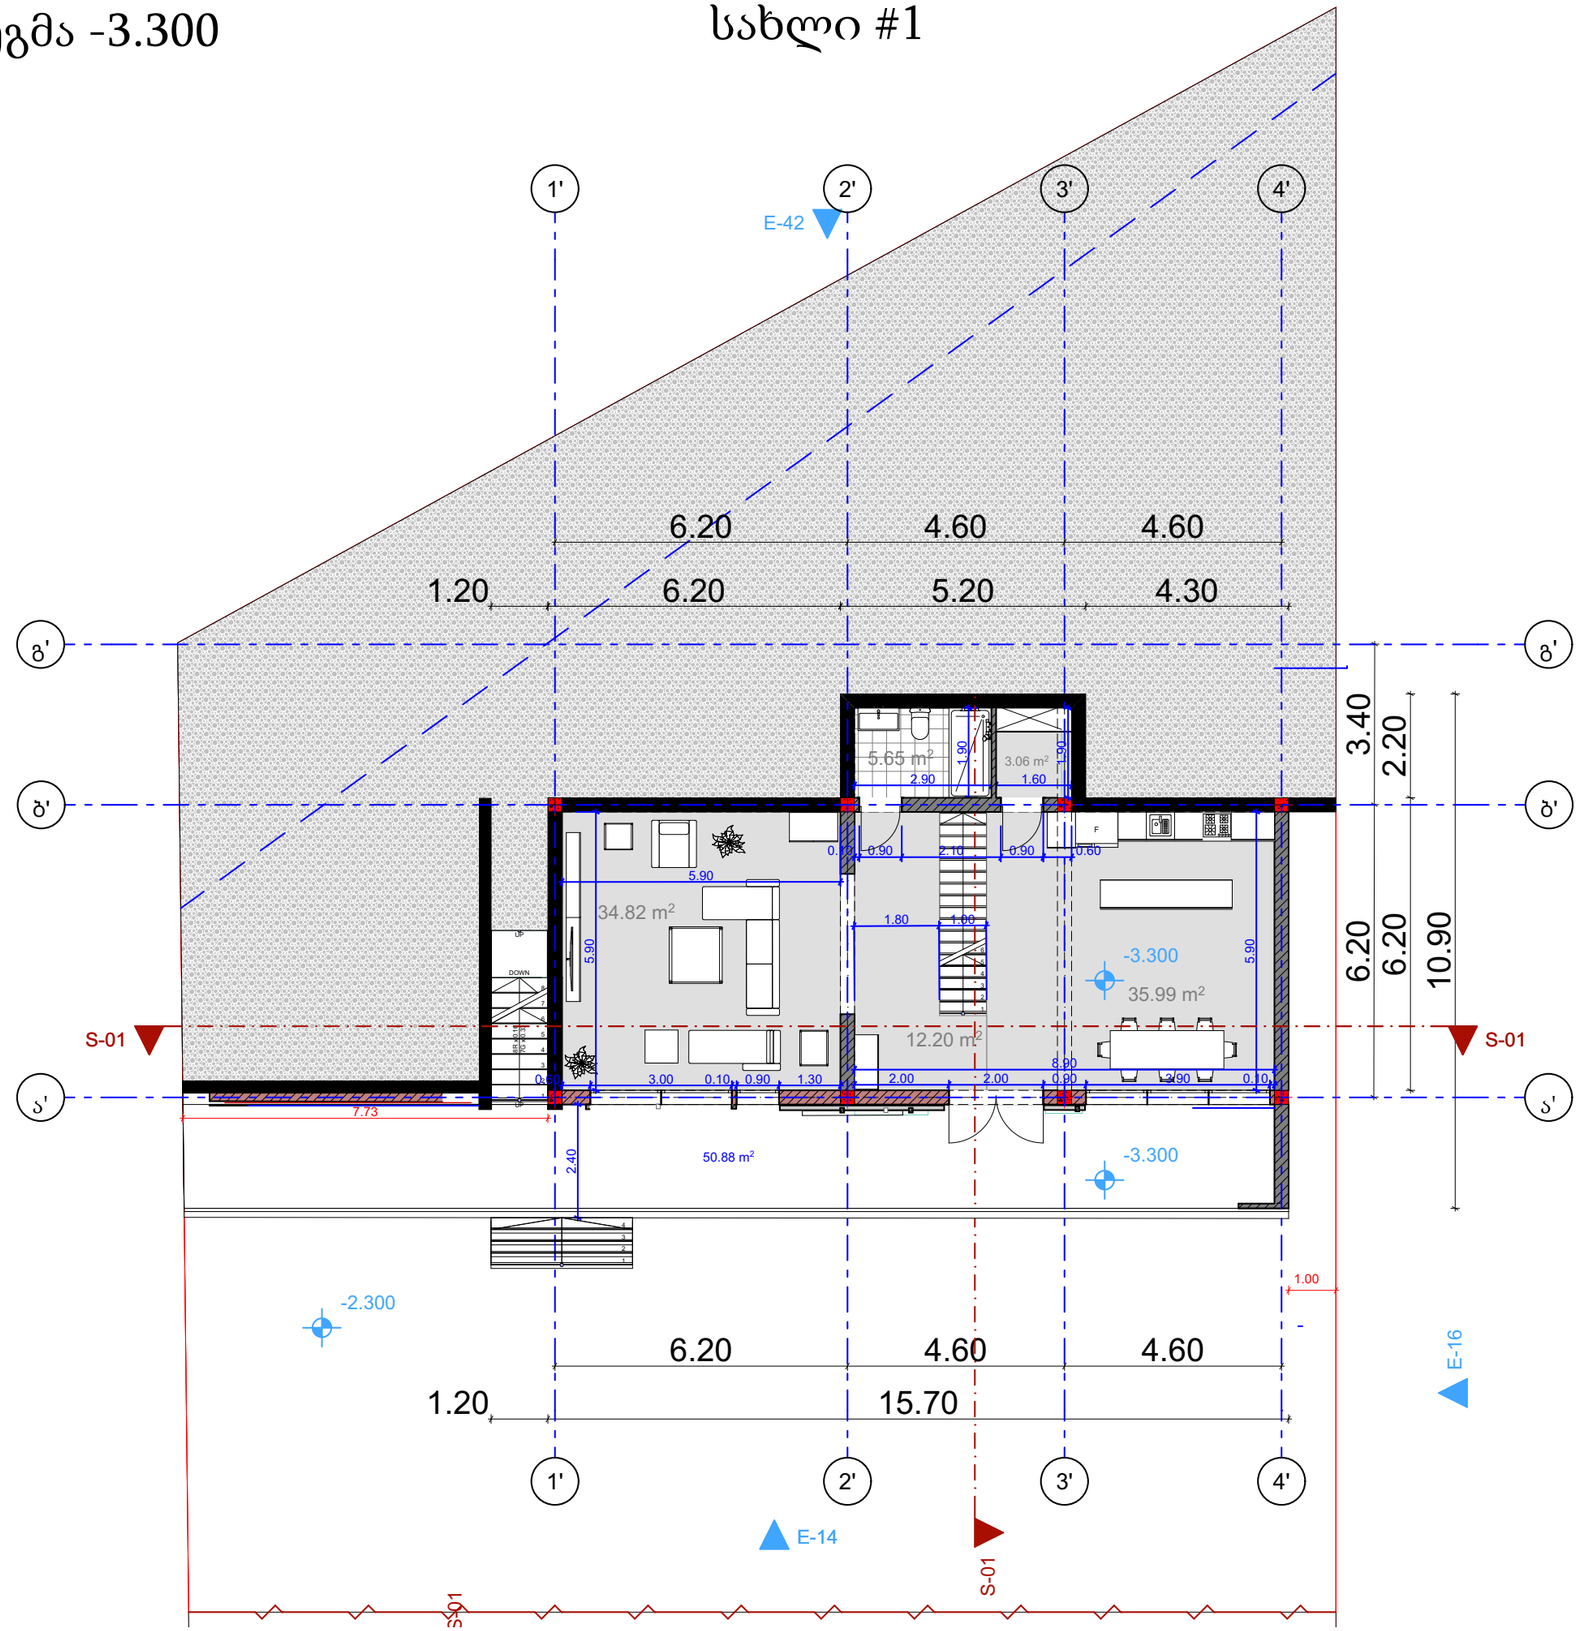

ნახაზის სახელწოდება

ინდივიდუალური საცხოვრებელი სახლი

პირველი სართული

ობიექტის მის:

ქ.თბილისი, სოფელი წავკისი ს/კ : 81.02.02.589)


დირექტორი		ვ.გაი
არქიტექტორი		
კომპიუტერული უზრუნველყოფა		ა.გულბანი
დამკვეთი		

მასშტაბი	ფურცელი	თარიღი
1 :100	A3	2024

შ.პ.ს პირველწყარო

სახურავის გეგმა

სახლი #1

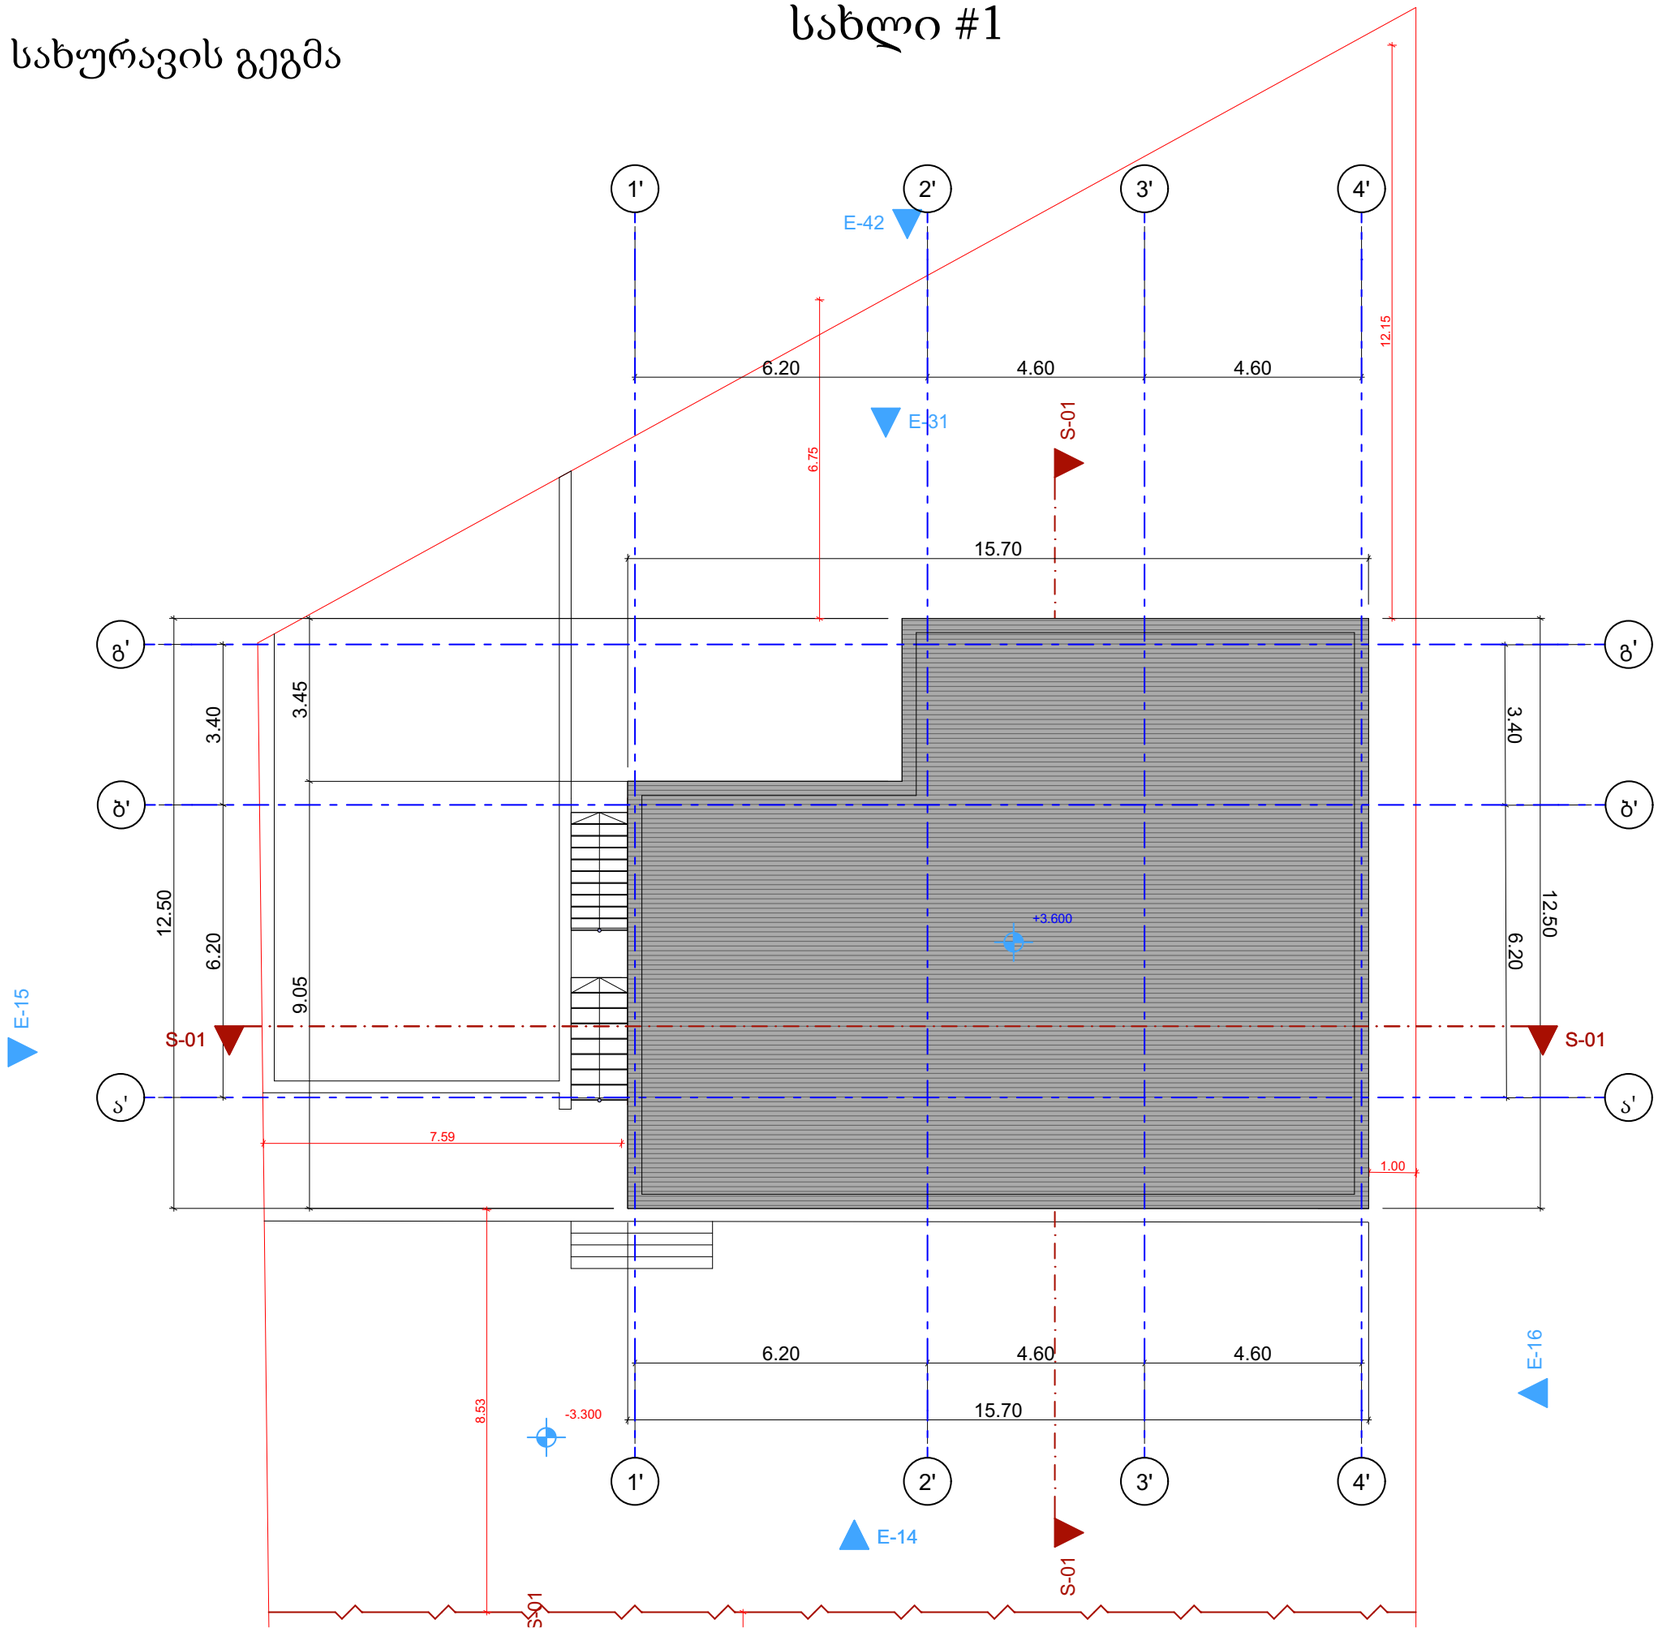

ნახაზის სახელწოდება

ინდივიდუალური საცხოვრებელი სახლი

ობიექტის მის:

ქ.თბილისი, სოფელი წავკისი ს/კ : 81.02.02.589)


დირექტორი		ვ.გაი
არქიტექტორი		
კომპიუტერული უზრუნველყოფა		ა.გულბანი
დამკვეთი		

მასშტაბი	ფურცელი	თარიღი
1 :100	A3	2024

შ.პ.ს პირველწყარო

გეგმა 0.00

სახლი #2

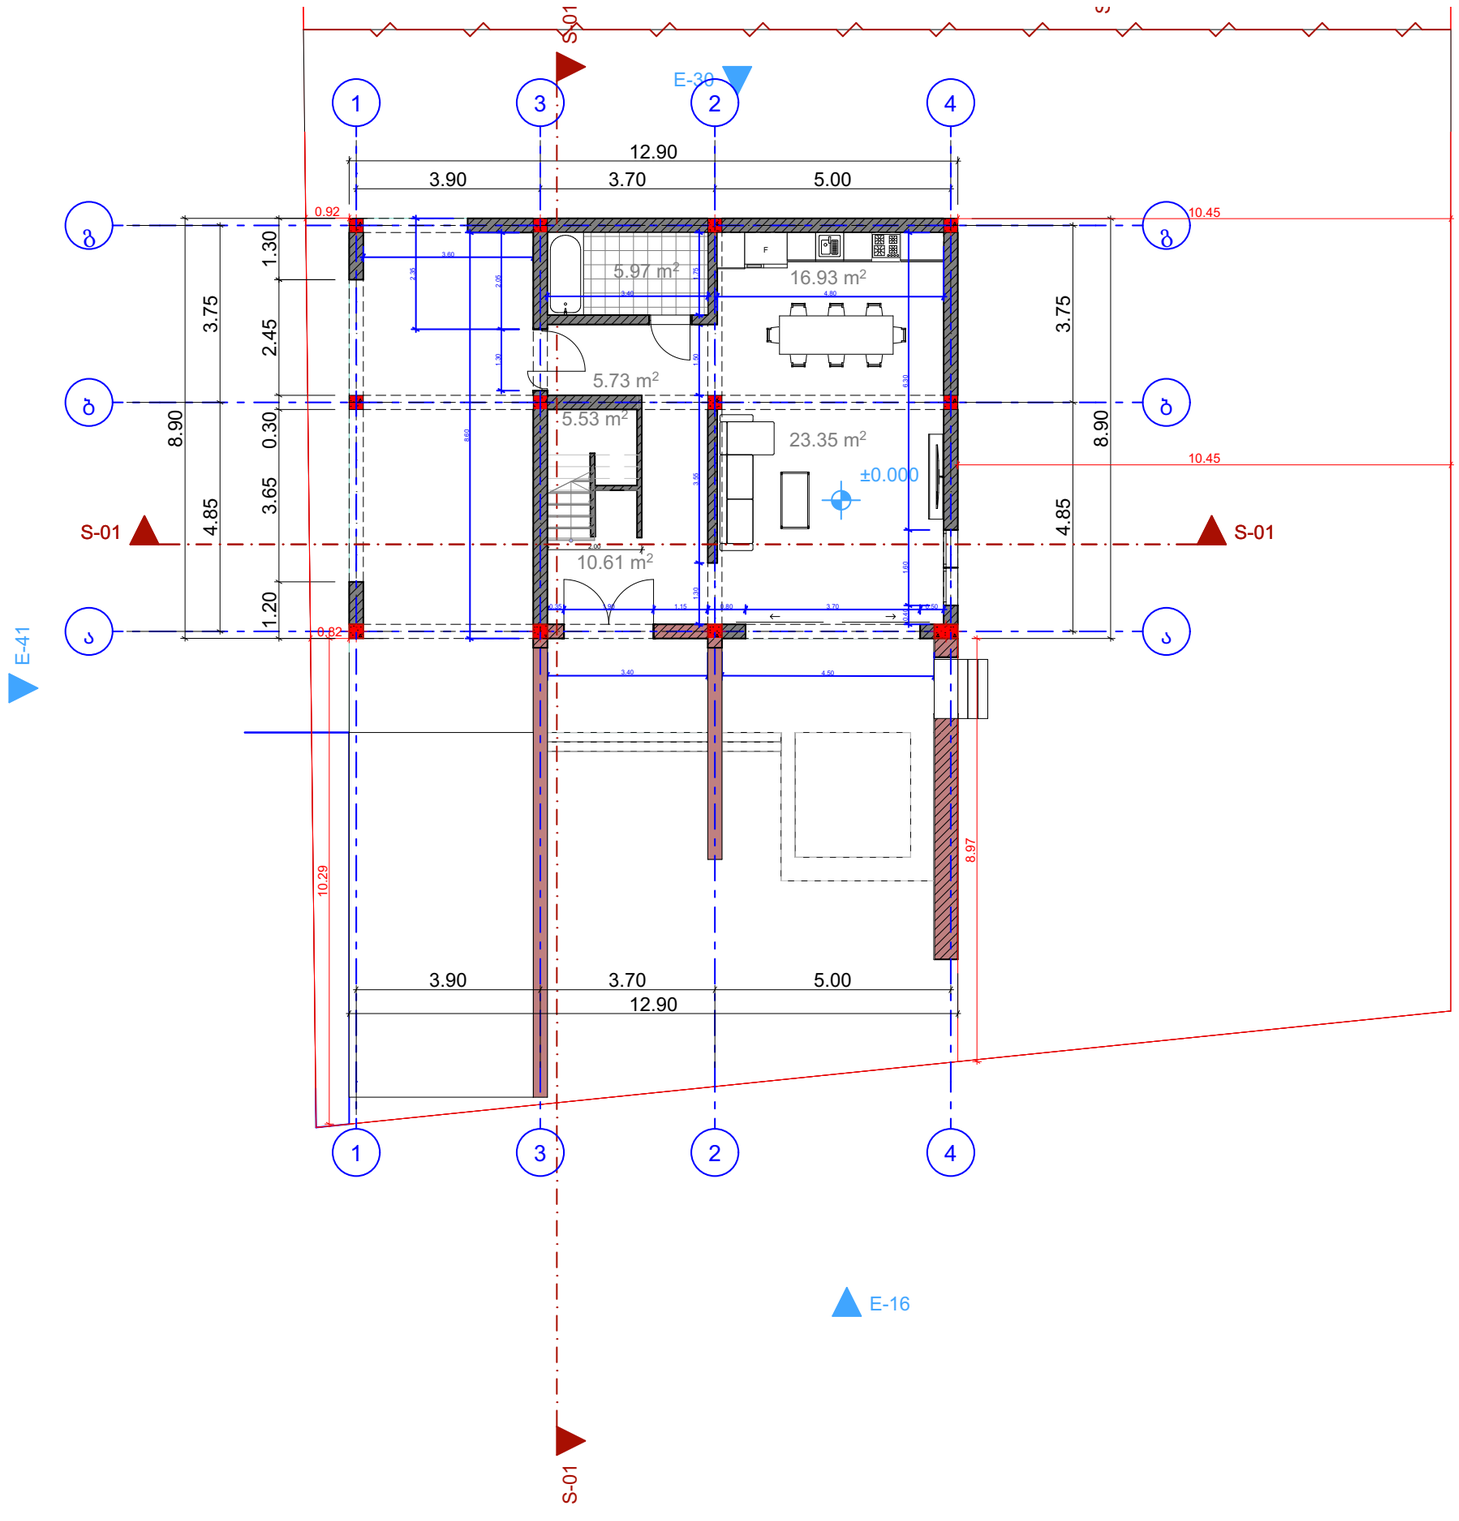

ნახაზის სახელწოდება

ინდივიდუალური საცხოვრებელი სახლი

პირველი სართული

ობიექტის მის:

ქ.თბილისი, სოფელი წავკისი ს/კ : 81.02.02.589)


დირექტორი		ვ.გაი
არქიტექტორი		
კომპიუტერული უზრუნველყოფა		ა.გულბანი
დამკვეთი		

მასშტაბი	ფურცელი	თარიღი
1 :100	A3	2024

შ.პ.ს პირველწყარო

გეგმა +3.300

სახლი #2

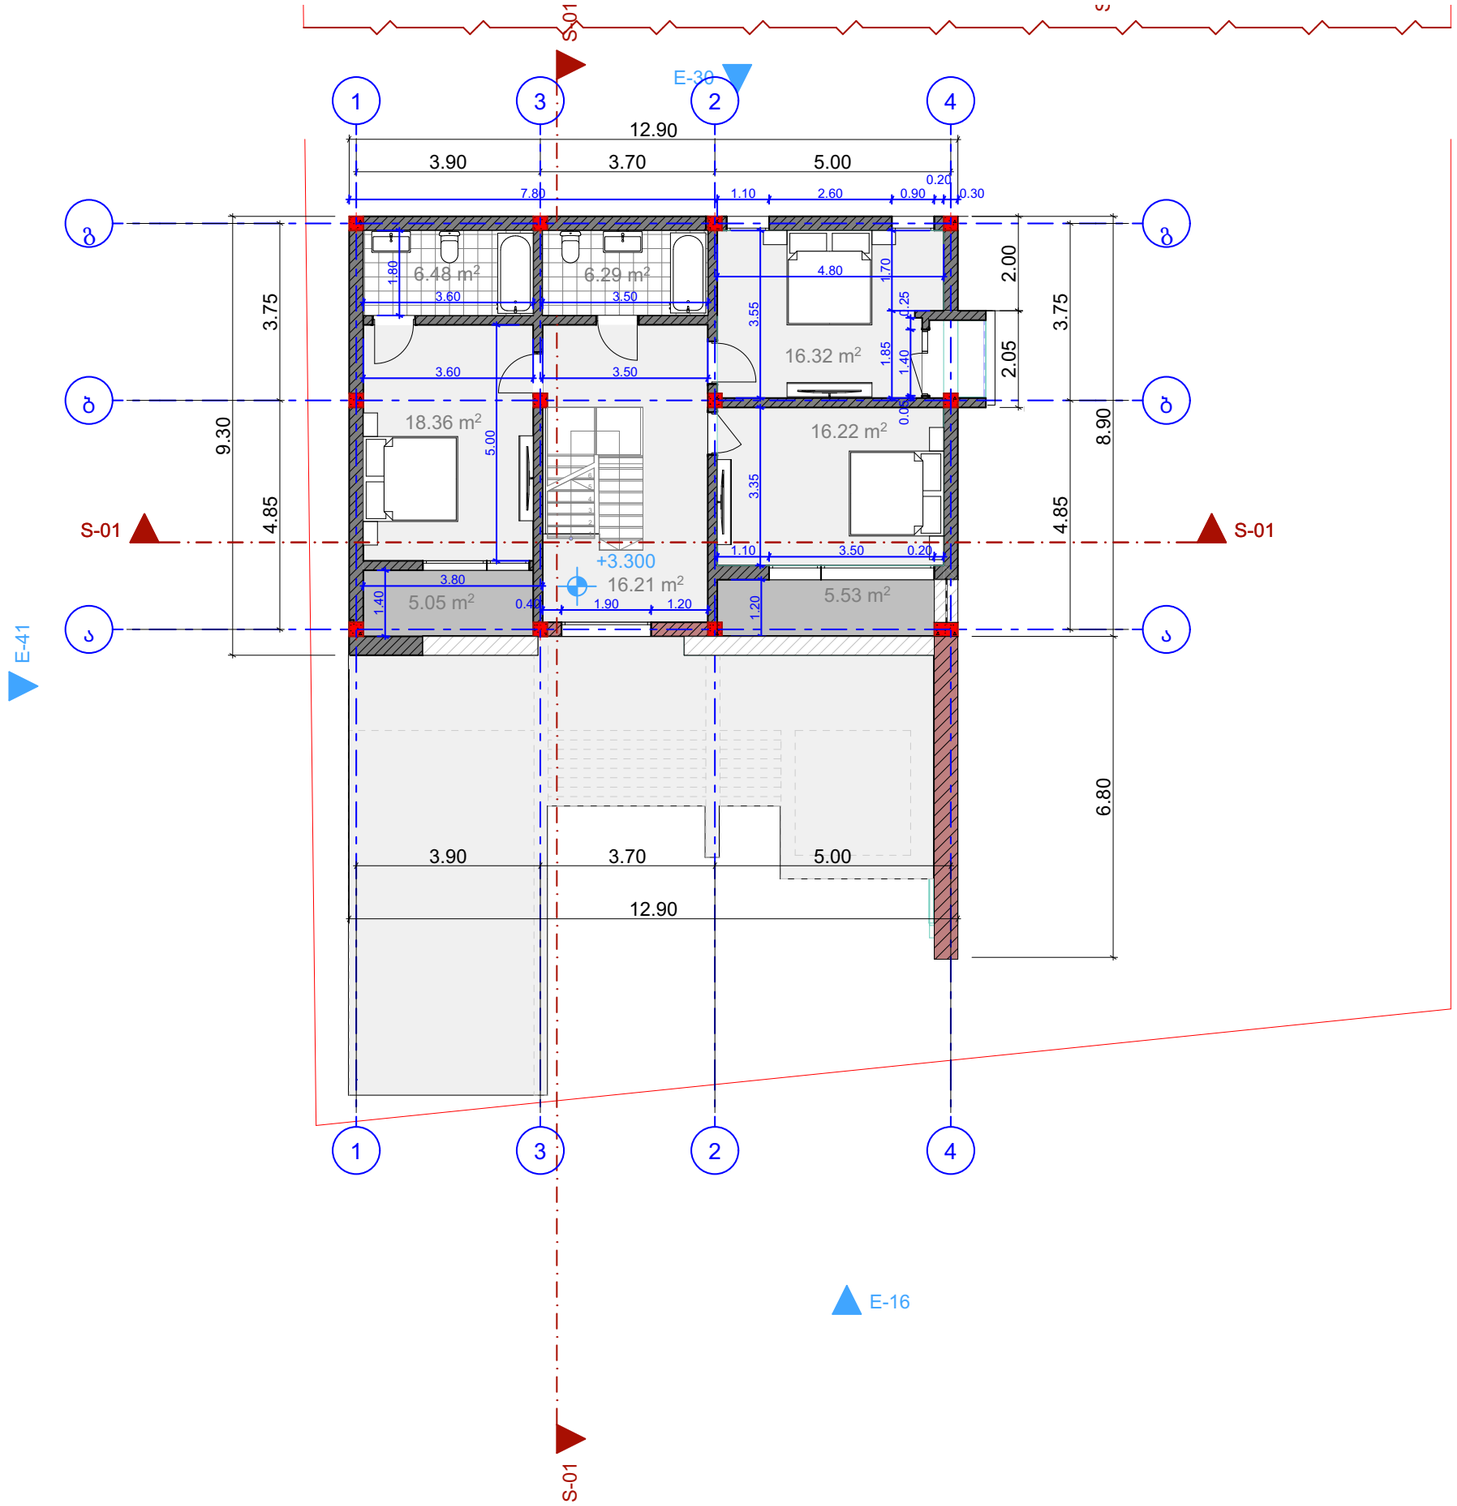

ნახაზის სახელწოდება

ინდივიდუალური საცხოვრებელი სახლი

პირველი სართული

ობიექტის მის:

ქ.თბილისი, სოფელი წავკისი ს/კ : 81.02.02.589)


დირექტორი		ვ.გაი
არქიტექტორი		
კომპიუტერული უზრუნველყოფა		ა.გულბანი
დამკვეთი		

მასშტაბი	ფურცელი	თარიღი
1 :100	A3	2024

შ.პ.ს პირველწყარო

სახურავის გეგმა

სახლი #2

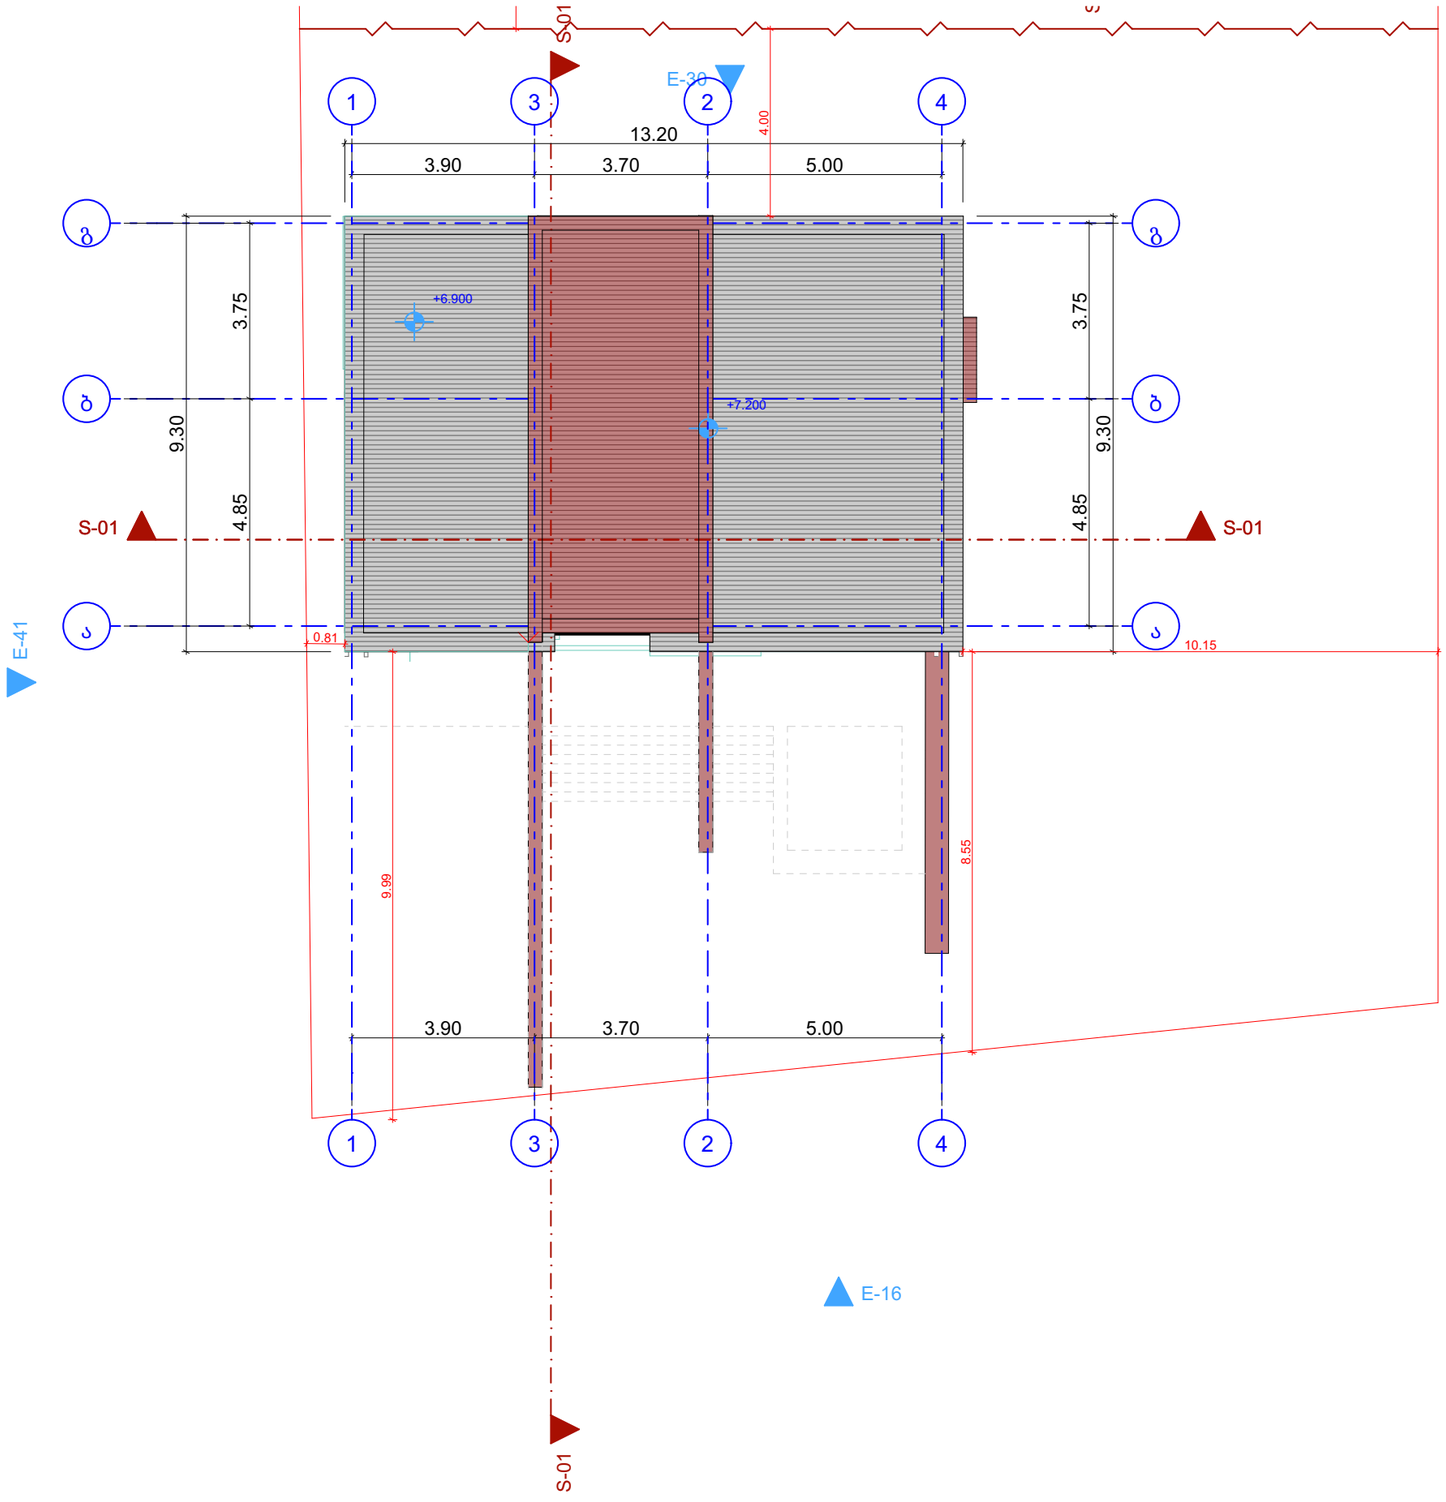

ნახაზის სახელწოდება

ინდივიდუალური საცხოვრებელი სახლი

ობიექტის მის:

ქ.თბილისი, სოფელი წავკისი ს/კ : 81.02.02.589)

დირექტორი		ვ.გაი
არქიტექტორი		
კომპიუტერული უზრუნველყოფა		ა.გულბანი
დამკვეთი		

მასშტაბი	ფურცელი	თარიღი
1 :100	A3	2024

შ.პ.ს პირველწყარო