სიმაღლის სხივის სქემა
ა.გობრონიძის ქუჩიდან

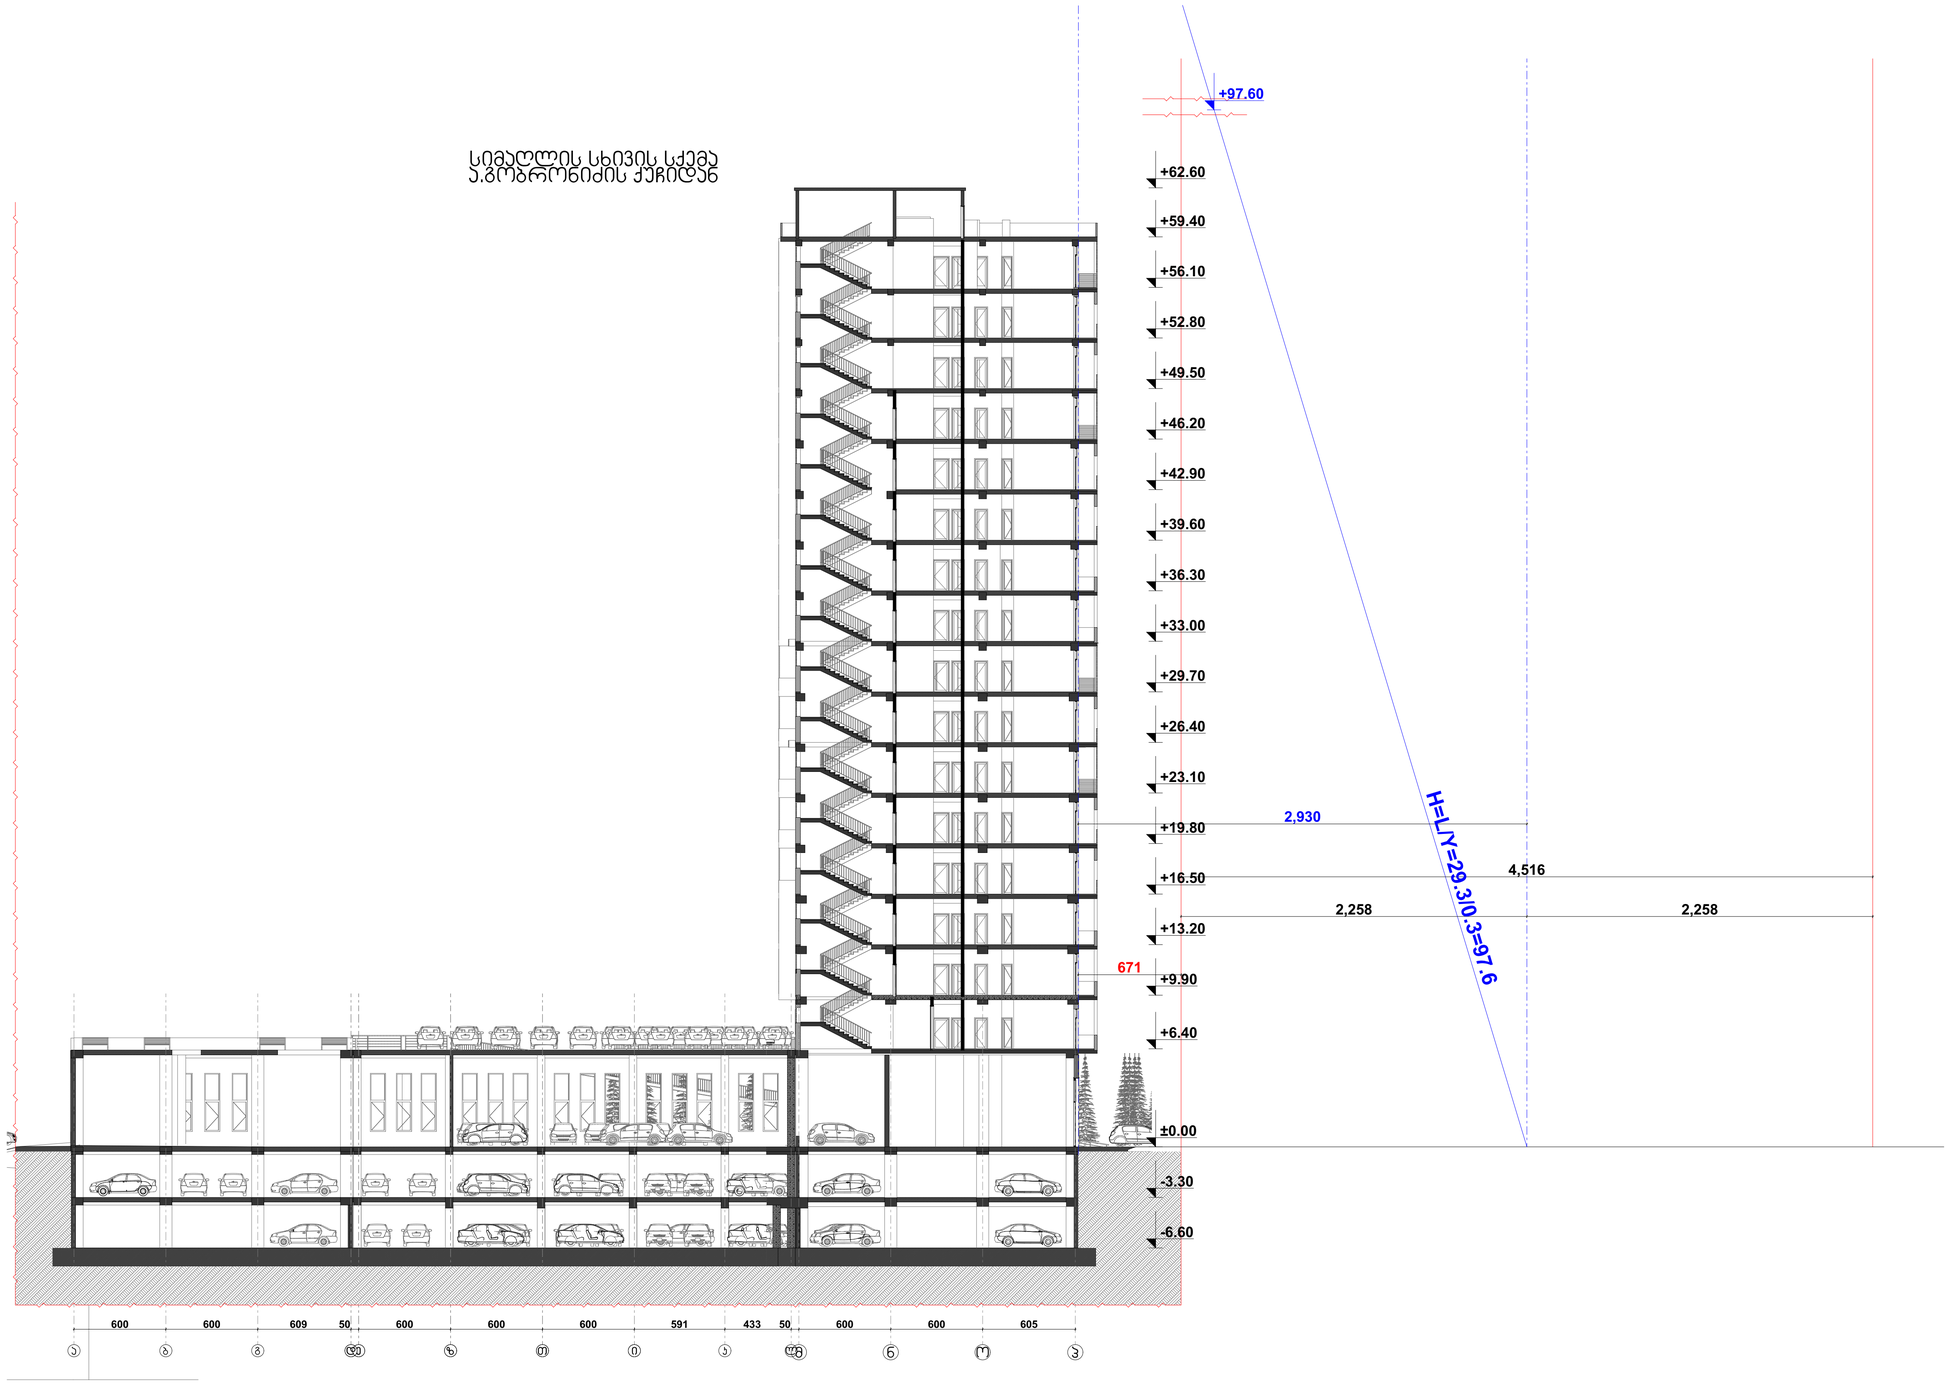

ექსპლიკაცია

პირობითი აღნიშვნები

შენიშვნები:

შ.პ.ს. ბალავარი
ქ.თბილისი რშენგელიას ქ#9

დირექტორი ი.მაღრაძე
მთ.არქიტექტორი ნ.ქვარცხავა
არქიტექტორი ლ.ღუდუშაური
დამკვეთი შ.პ.ს. არჩევანი

პროექტის სახელნოდება

მრავალბინიანი საცხოვრებელი სახლი

მის: ქ.თბილისი ქუჩა გობრონიძის#7
(ს.კ. 01.11.13.002.211)

არქიტექტურული ნაწილი

ნახაზი: სიმაღლის სხივის განსაზღვრ

მასშტაბი- 1:100	ფორმატიA-1
თარიღი 07 /12 /2016	

ჭრილი "3-3"

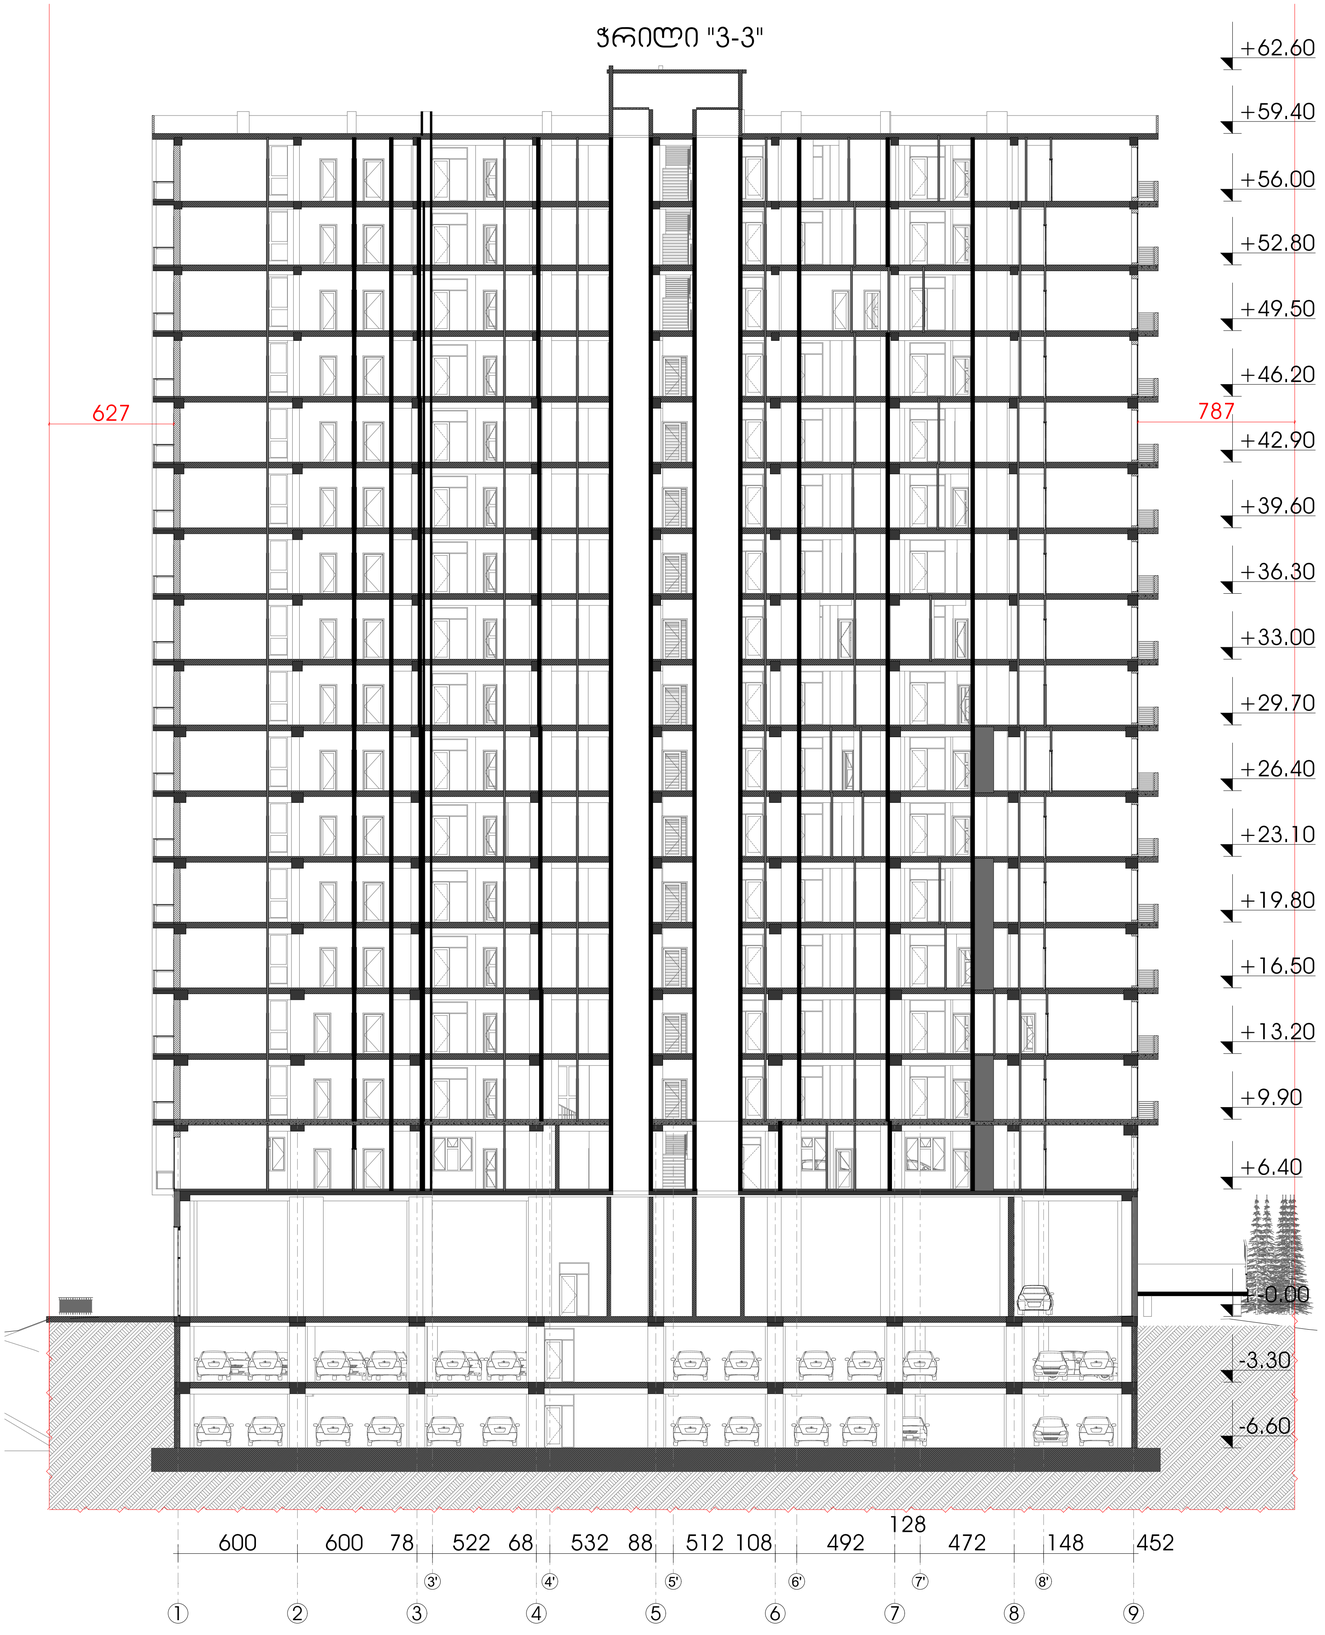

ექსპლიკაცია

პირობითი აღნიშვნები

შენიშვნები:

შ.პ.ს. ბალავარი
ქ.თბილისი რუსთველის ქ#9

დირექტორი	ი.მაღრაძე
მთ.არქიტექტორი	ნ.ქვარცხავა
არქიტექტორი	ლ.ღუდუშაური
დამკვეთი: შ.პ.ს. არჩევანი	

პროექტის სახელწოდება

მრავალბინიანი საცხოვრებელი სახლი

მის: ქ.თბილისი ქეჩა გობრონიძის#7
(ს.კ. 01.11.13.002.211)

არქიტექტურული ნაწილი

ნახაზი: ჭრილი "3-3"

მასშტაბი- 1:100	ფორმატი A-1
თარიღი 07 /12 /2016	ფურცელი 24