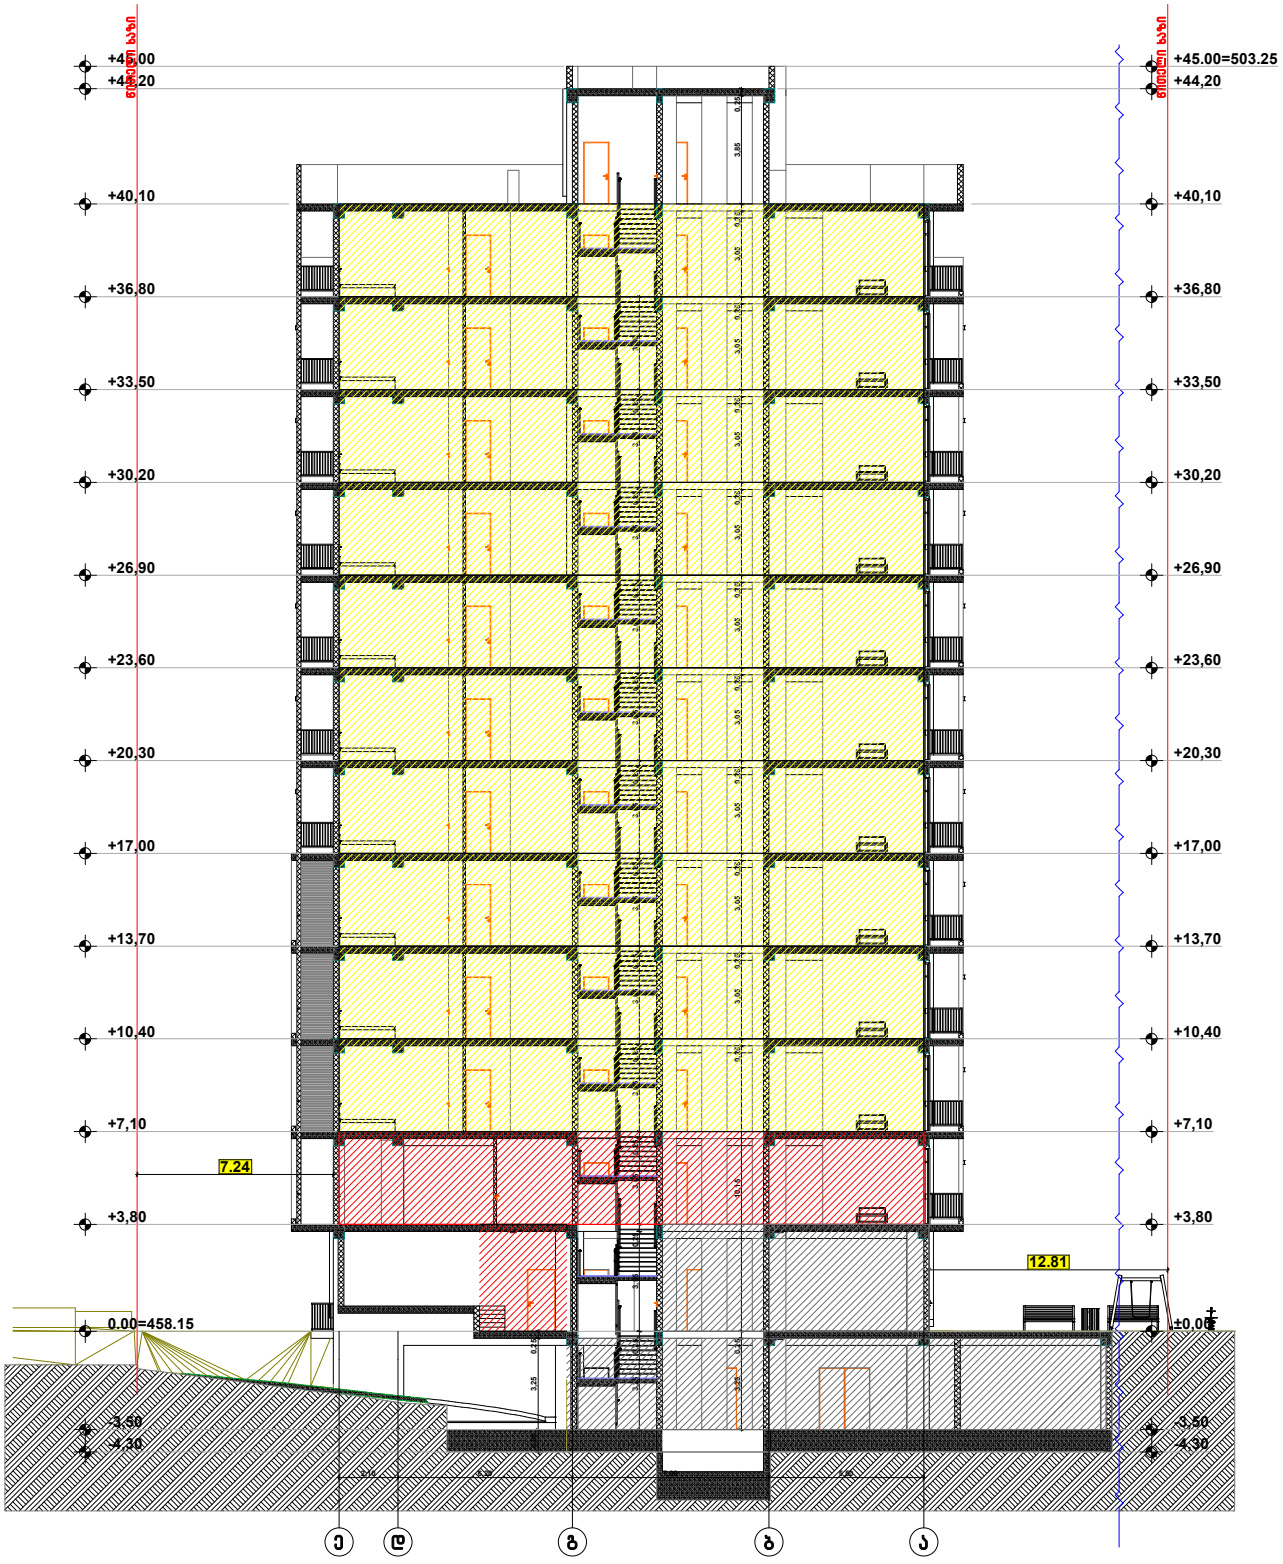


ფორმატი A-3	თბილისი 2020წ.	ფაილის სახელი	
	დაკვეთა №		

შენობა ნაგებობის ფუნქცია:
მრავალფუნქციური კომპლექსი/შენობა

ჭრილი 1-1 მ 1:100

ტექ მაჩვენებლები

პირობითი ნიშნები

ნაკვეთის საზღვარი
ჭრილის ხაზი
არქიტექტურული ნიშნული

დამკვეთი შპს 333


მისამართი
ქ.თბილისი მარკ ბრონშტეინის I ჩიხი №6-ის მიმდებარედ

საპროექტო ორგანიზაცია

თანამდებობა	გვარი	ხელმოწერა
დირექტორი	დ.ოთხოზაძე	
არქიტექტორი	დ.ოთხოზაძე	
შემსრულა	დ.ოთხოზაძე	

ქ. თბილისი
ჭ.წერეთლის 32 ა
TEL : 599 39-01-04
შ.პ.ს "გამა დეველოპმენტი"

თარიღი	18.11.2020	
სტადია	ფორმატი	ფურცლები
პროექტი	A-3	A-201

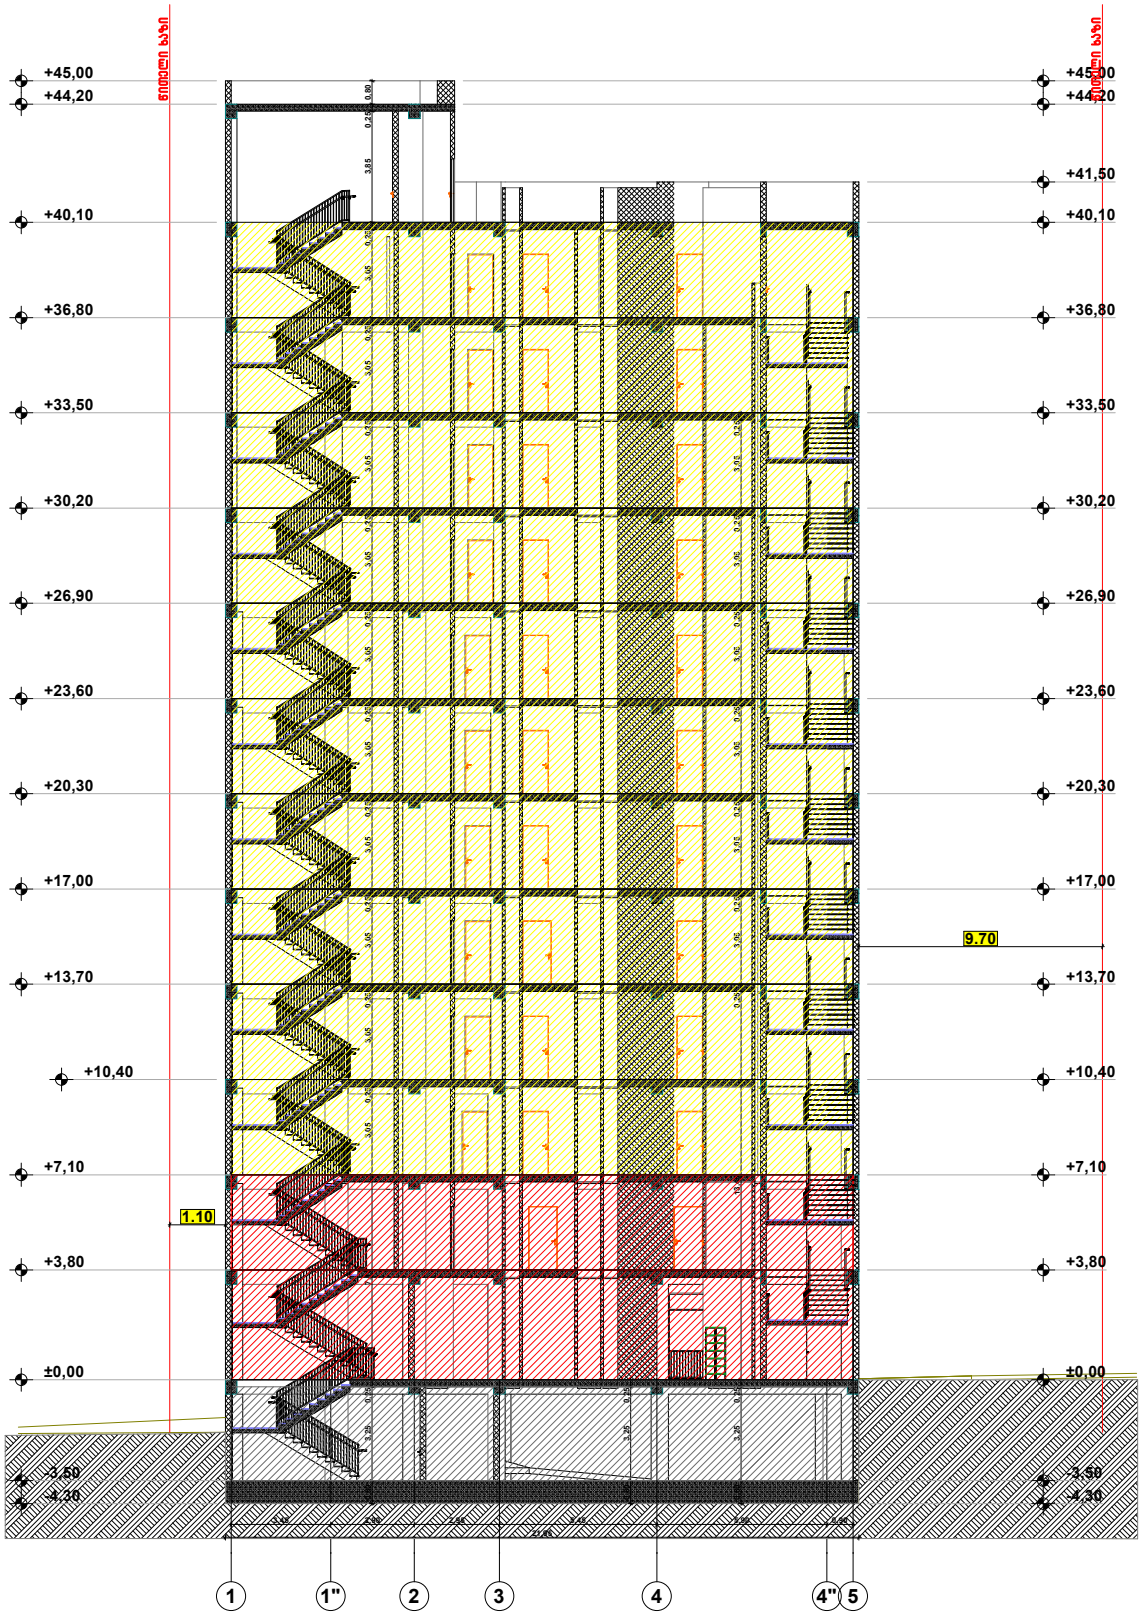

ფორმატი A-3	თბილისი 2020წ.	ფაილის სახელი	
	დაკვეთა №		

შენობა ნაგებობის დანიშნულება:

მრავალფუნქციური კომპლექსი/შენობა

ჭრილი 2-2 მ 1:100

ტექ მაჩვენებლები

პირობითი ნიშნები

ნაკვეთის საზღვარი

ჭრილის ხაზი

არქიტექტურული ნიშნული

დამკვეთი შპს 333

მისამართი

ქ.თბილისი მარკ ბრონშტეინის I ნიხი №6-ის მიმდებარედ

საპროექტო ორგანიზაცია


თანამდებობა	გვარი	ხელმოწერა
დირექტორი	დ.ღამანაძე	
არქიტექტორი	დ.ღამანაძე	
შემსრულა	დ.ღამანაძე	


ქ. თბილისი ჭ.შარტავას 32 ა

TEL : 599 39-01-04


შ.პ.ს "გამა დეველოპმენტი"

თარიღი	18.11.2020	
სტადია	ფორმატი	შენობები
პროექტი	A-3	A-202

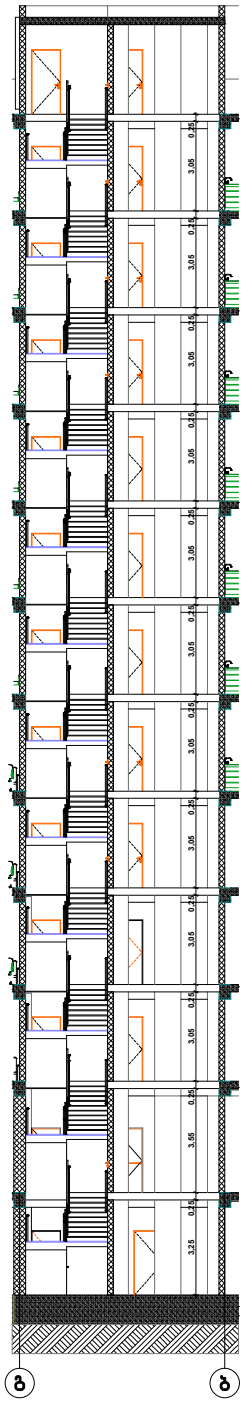


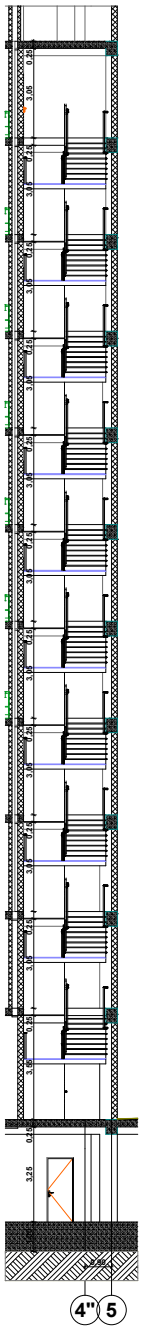



მოაჯირი მ. 1:50

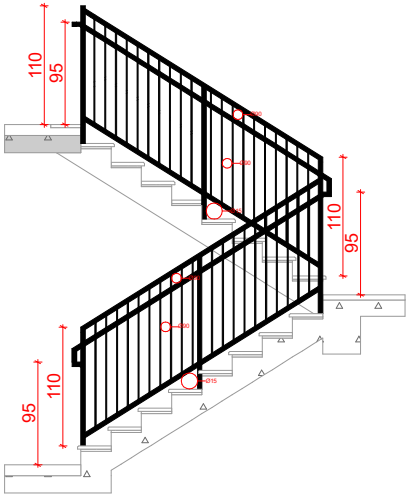


სახელური მ. 1:50

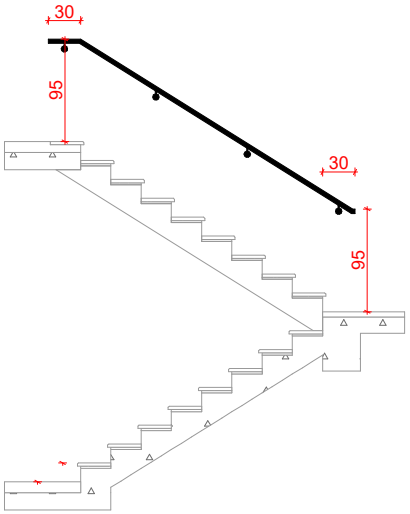

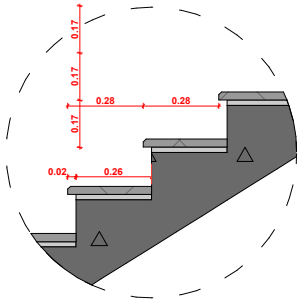


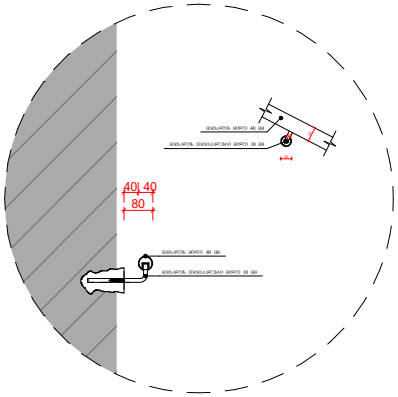


კიბის ზედხედი მ. 1:100

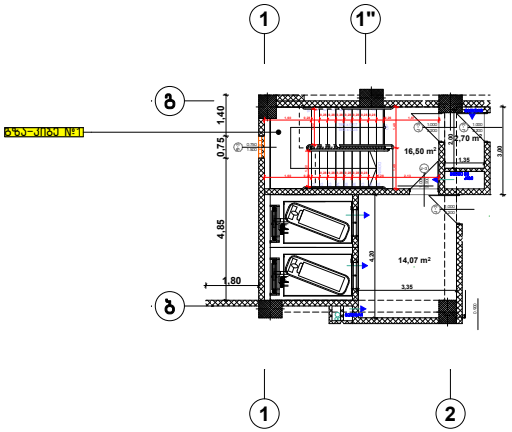

კიბის ზედხედი მ. 1:100

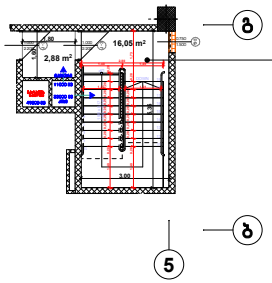

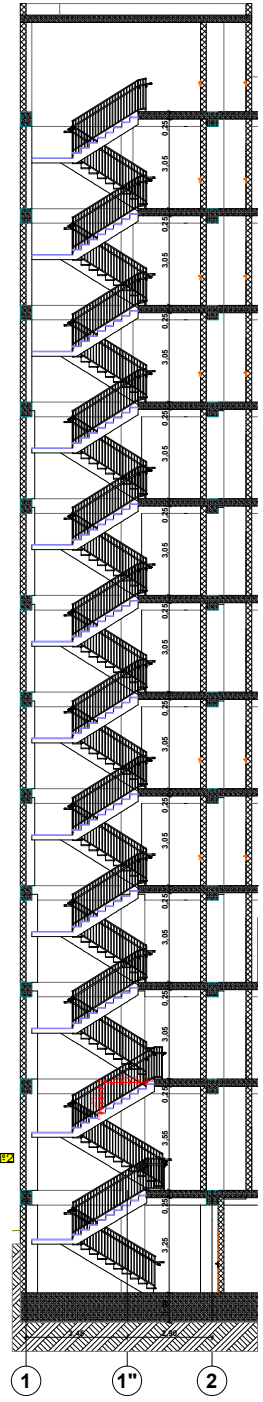

ფორმატი A-3	თბილისი 2020წ.	ფაილის სახელი
	დაკვეთა №	

შენობა ნაგებობის შუნძცია:

მრავალშუნძციური კომპლექსი/შენობა

კიბის დეტალიზაცია

ტექ მაჩვენებლები

პირობითი ნიშნები:

- ნაკვეთის საზღვარი
- ჩრილის ხაზი
- არქიტექტურული ნიშნული

დამკვეთი : შ.პ.ს. 333

მისამართი:ქ.თბილისი მარკ ბრონშტეინის I ჩიხი №6-ის მიმდებარედ

თარიღი		
კორექტირება		
№	კორექტირება	თარიღი
1		
2		
3		
4		
5		
6		

საპროექტო ორგანიზაცია

თანამდებობა	გვარი	ხელმოწერა
დირექტორი	დემნანაძე	
არქიტექტორი	დემნანაძე	
შესრულა	დემნანაძე	

საპროექტო ლოგო	მისამართი
	ქ. თბილისი ჭავჭავაძის 32 ა TEL : 599 39-01-04

შ.პ.ს "გამა დეველოპმენტი"

თარიღი	18.11.2020.	
სტადია	ფორმატი	ფურცლები
პროექტი	A-3	A-102