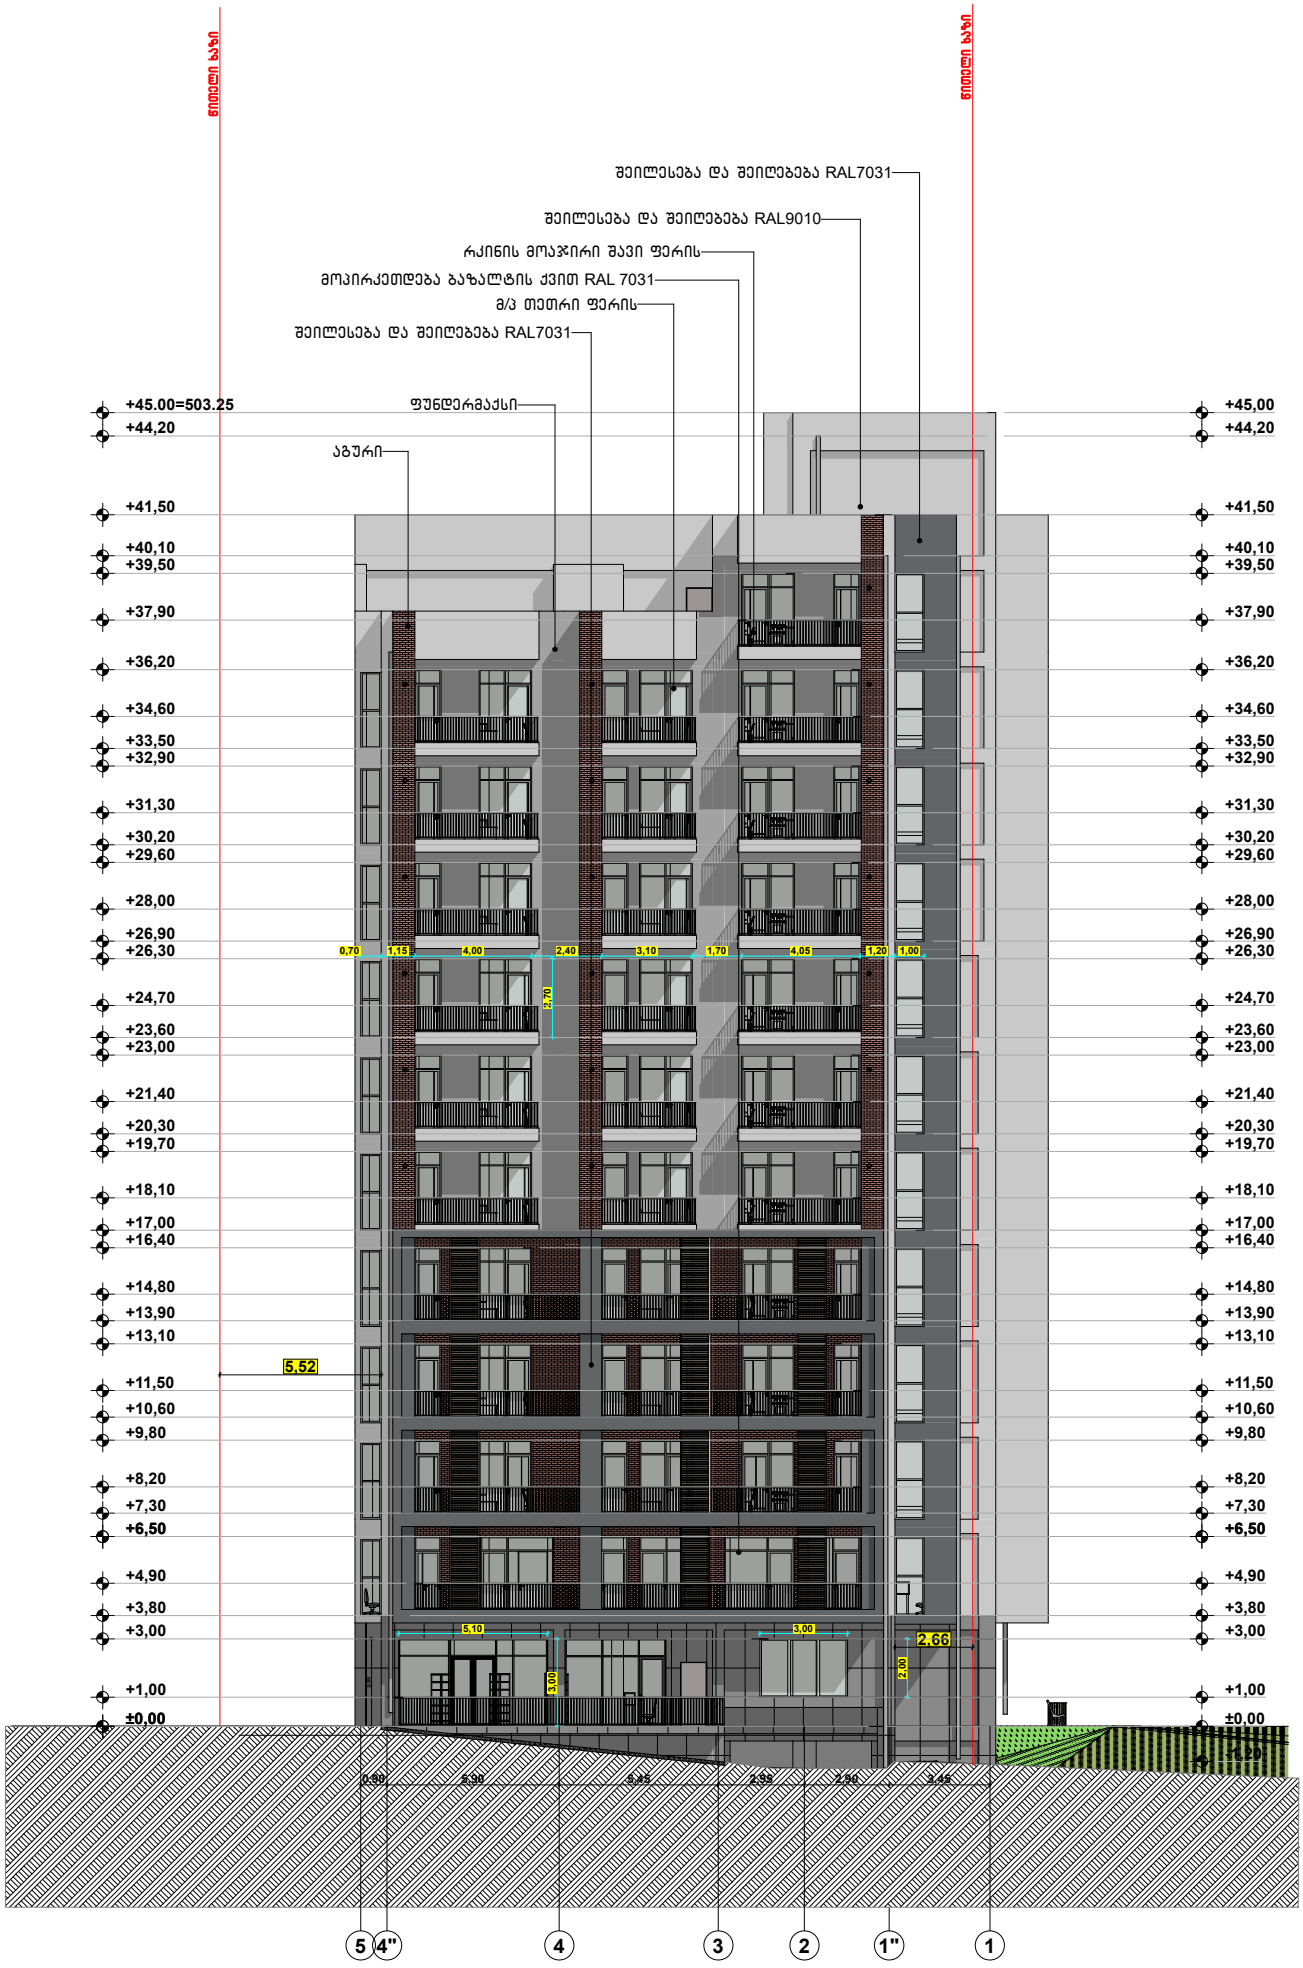

ფორმატი A-3	თბილისი 2020წ.	ფაილის სახელი	
	დაკვეთა №		

შენობა ნაგებობის ფუნქცია:
მრავალფუნქციური კომპლექსი/შენობა

ტექ მაჩვენებლები

ფასადი 5-1 ღერძებში მ 1:100

პირობითი ნიშნები

ნაკვეთის საზღვარი

ჭრილის ხაზი

არქიტექტურული ნიშნული

დამკვეთი შპს 333

მისამართი
ქ.თბილისი მარკ ბრონშტეინის I ჩიხი №6-ის მიმდებარედ

საპროექტო ორგანიზაცია		
თანამდებობა	გვარი	ხელმოწერა
დირექტორი	დ.ოთანაძე	
არქიტექტორი	დ.ოთანაძე	
შემსრულა	დ.ოთანაძე	

ქ.თბილისი
შ.შარტავას 32 ა
TEL : 599 39-01-04
შ.პ.ს "გამა დეველოპმენტი"

თარიღი	18.11.2020	
სტადია	ფორმატი	ფურცლები
პროექტი	A-3	A-201

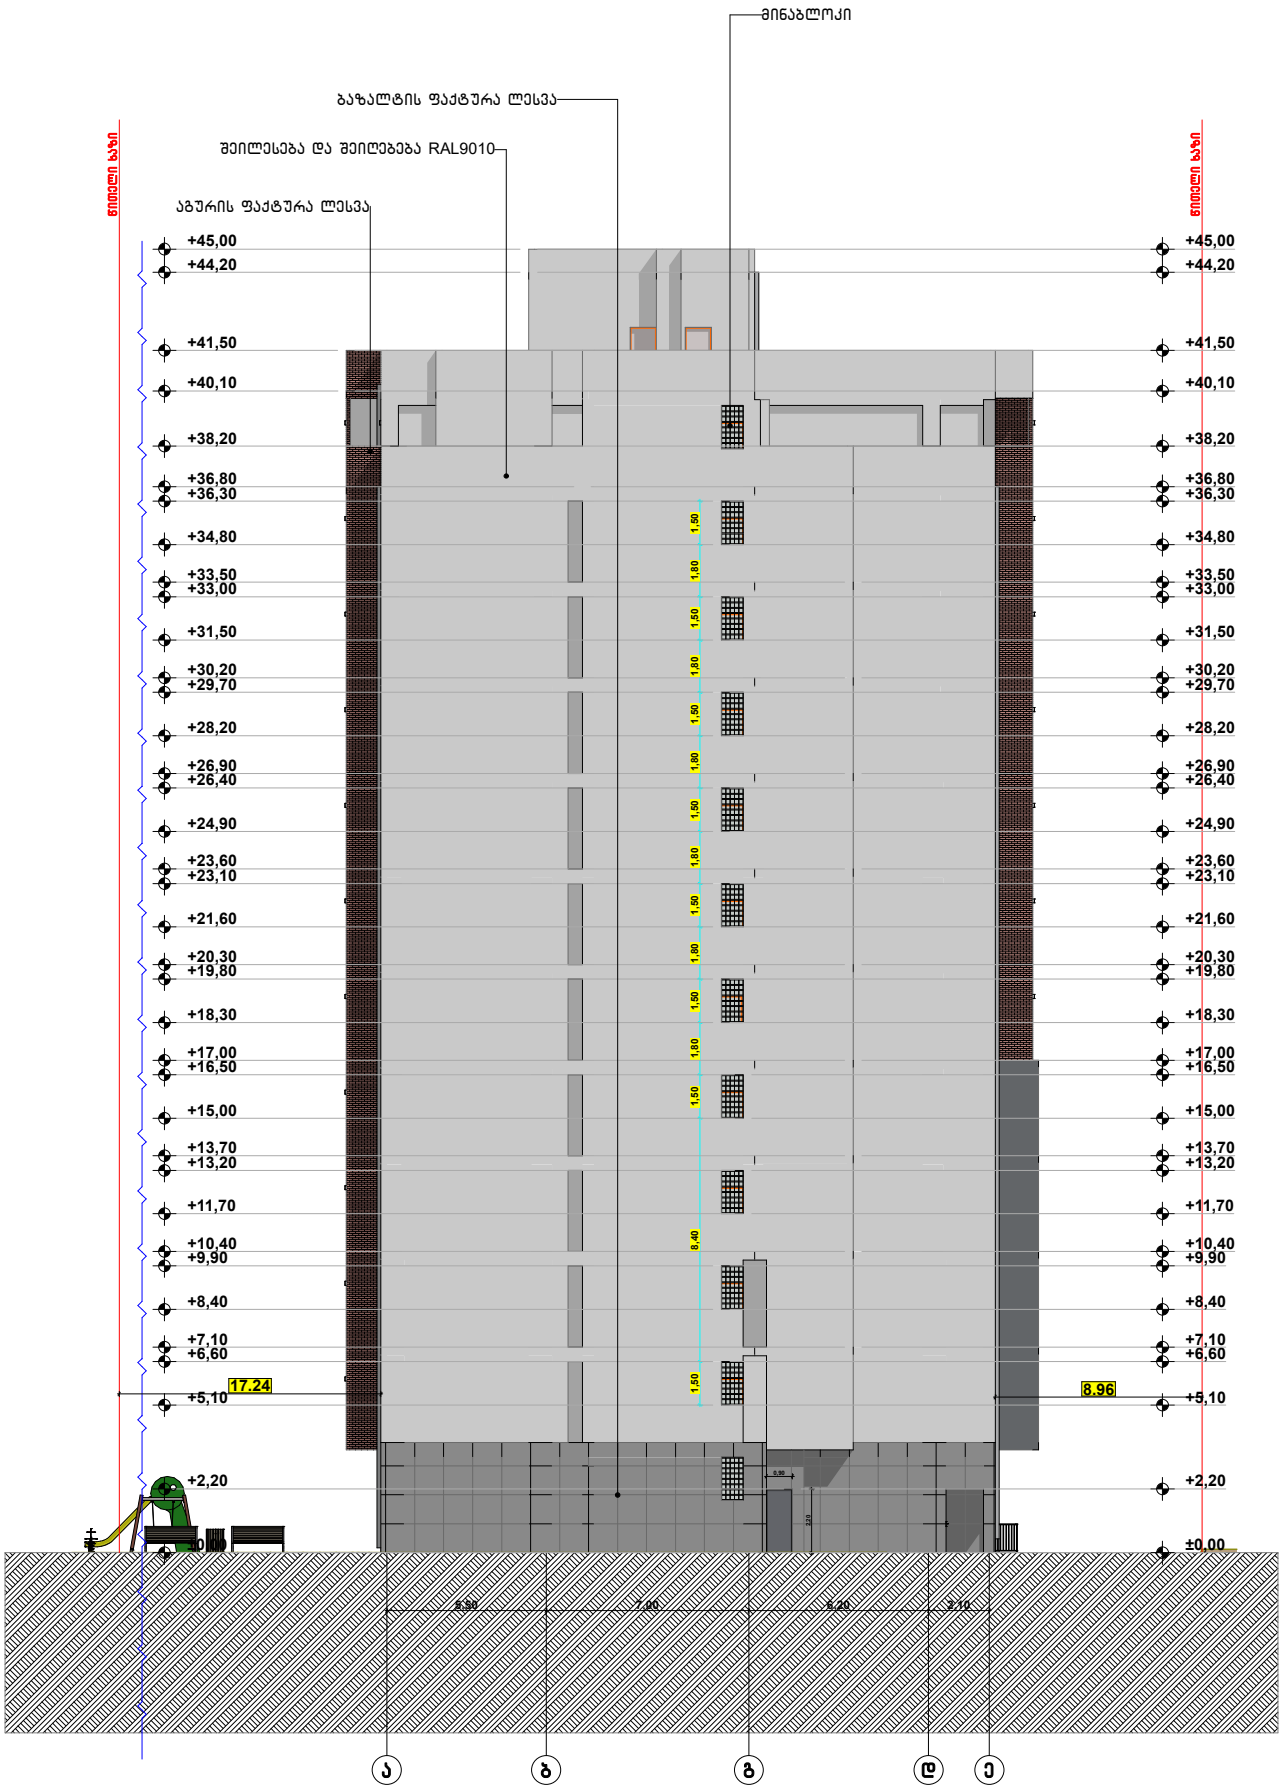

ფორმატი A-3	თბილისი 2020წ.	ფაილის სახელი	
	დაკვეთა №		

შენობა ნაბებობის ფუნქცია:
მრავალფუნქციური კომპლექსი/შენობა

ფასადი ა-ე ღერძებში მ 1:100

ტექ მანიშნებლები

პირობითი ნიშნები

ნაკვეთის საზღვარი

ჭრილის ხაზი

არქიტექტურული ნიშნული

დამკვეთი შპს 333

მისამართი
ქ.თბილისი მარკ ბრონშტეინის I ჩიხი №6-ის მიმდებარედ

საპროექტო ორგანიზაცია

თანამდებობა	გვარი	ხელმოწერა
დირექტორი	დ.ღამბაძე	
არქიტექტორი	დ.ღამბაძე	
შემსრულა	დ.ღამბაძე	

ქ. თბილისი ჭავჭავაძის 32 ა
TEL : 599 39-01-04
შ.პ.ს "გამა დეველოპმენტი"

თარიღი	18.11.2020	
სტადია	შუალედი	შენობები
პროექტი	A-3	A-201

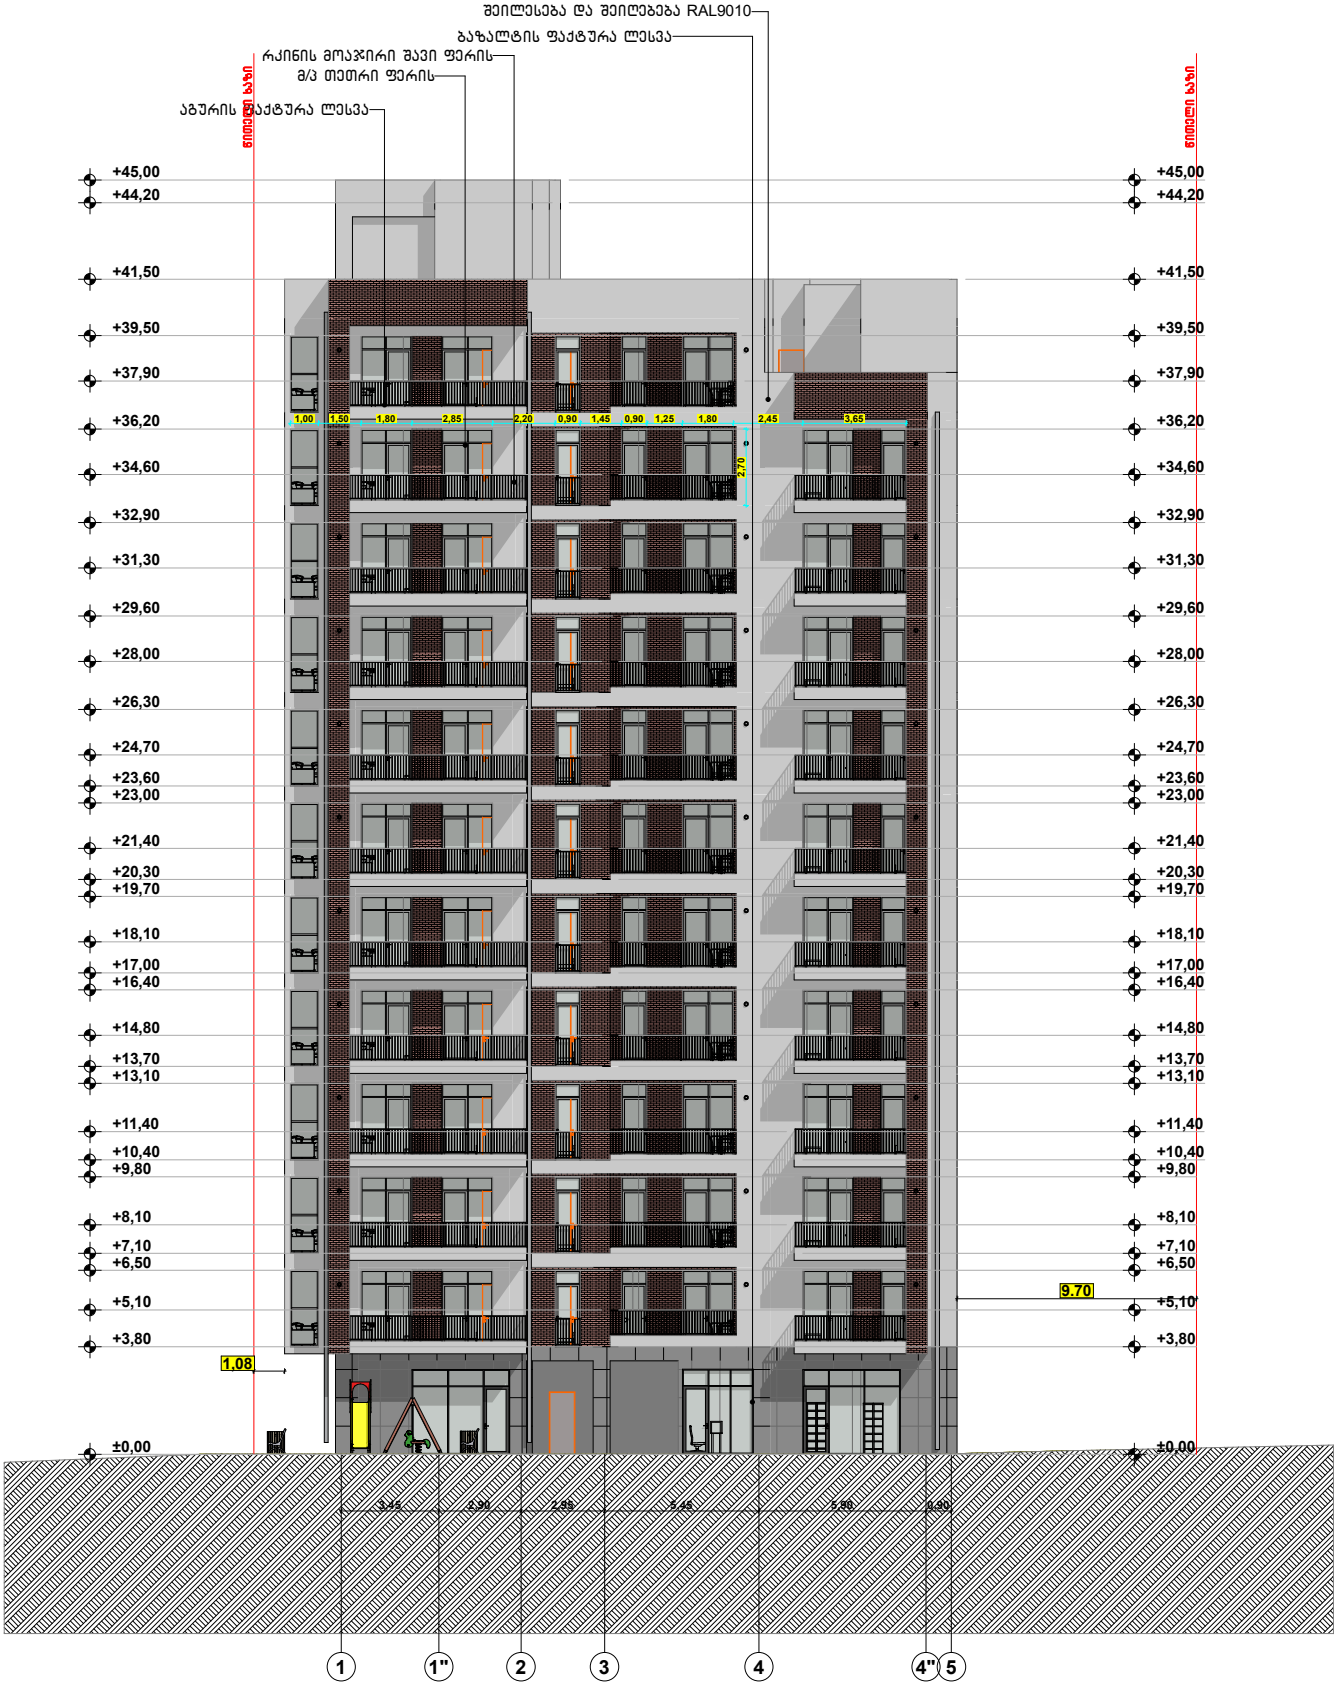

ფორმატი A-3	თბილისი 2020წ.	ფაილის სახელი	
	დაკვეთა №		

შენობა ნაგებობის დანიშნულება:
მრავალფუნქციური კომპლექსი/შენობა

ტექ მაჩვენებლები

ფასადი 1-5 ღერძებში მ 1:100

პირობითი ნიშნები

ნაკვეთის საზღვარი
ჭრილის ხაზი
არქიტექტურული ნიშნული

დამკვეთი შპს 333

მისამართი
ქ.თბილისი მარკ ბრონშტეინის I ჩიხი №6-ის მიმდებარედ

საპროექტო ორგანიზაცია		
თანამდებობა	გვარი	ხელმოწერა
დირექტორი	დ.ოთხმეზაძე	
არქიტექტორი	დ.ოთხმეზაძე	
შემსრულა	დ.ოთხმეზაძე	

ქ.თბილისი
ჭ.შარტავას 32 ა
TEL : 599 39-01-04
შ.პ.ს "გამა დეველოპმენტი"

თარიღი	18.11.2020	
სტადია	შუალედი	შუალედები
პროექტი	A-3	A-201

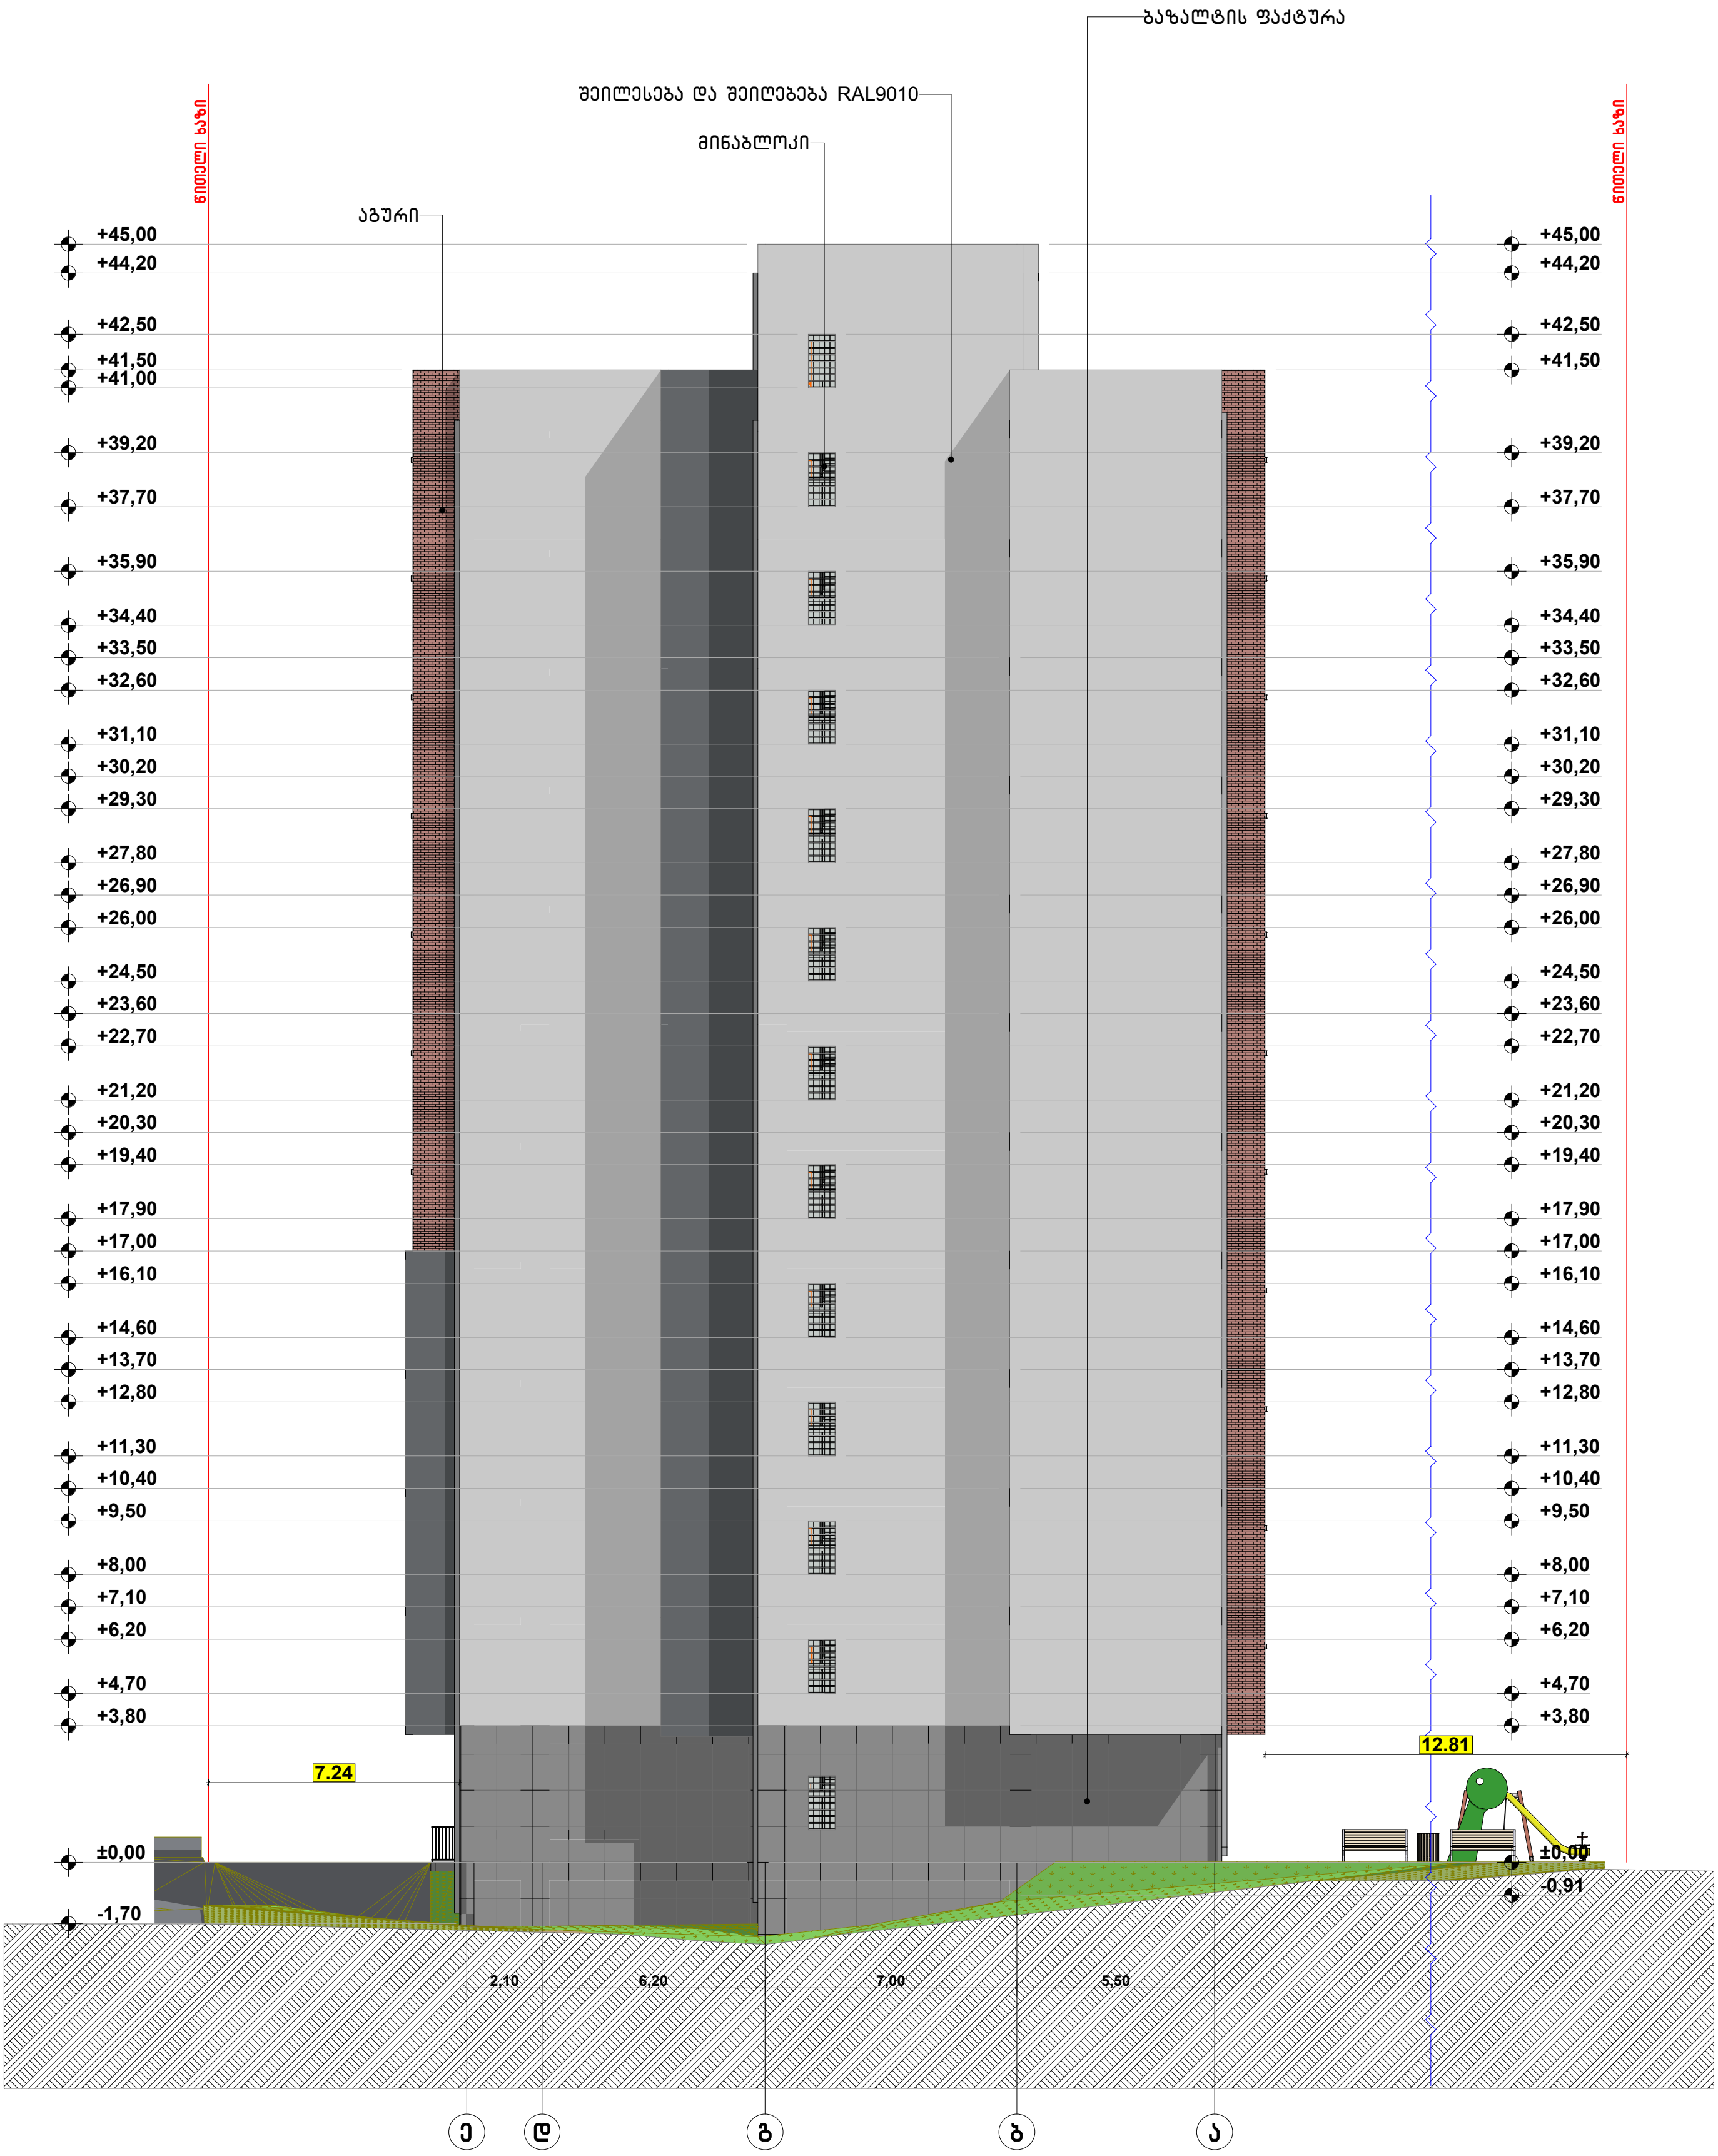

ფორმატი A-3	თბილისი 2020წ.	ფაილის სახელი
	დაკვეთა №	

შენობა ნაგებობის ფუნქცია:

მრავალფუნქციური კომპლექსი/შენობა

ტექ მაჩვენებლები

პირობითი ნიშნები

- ნაკვეთის საზღვარი
- ჭრილის ხაზი
- არქიტექტურული ნიშნული

დამკვეთი შპს 333

საპროექტო ორგანიზაცია

თანამდებობა	გვარი	ხელმოწერა
დირექტორი	დ.ომანაძე	
არქიტექტორი	დ.ომანაძე	
შეასრულა	დ.ომანაძე	

ქ. თბილისი
ჭ.შარტავას 32 ა

TEL : 599 39-01-04

შ.პ.ს "გამა დეველოპმენტი"

თარაღი	18.11.2020	
სტადია	ფორმატი	ფურცლები
პროექტი	A-3	A-201

ფასადი ე-ა ღერძებში მ 1:100

მისამართი

ქ.თბილისი მარკ ბრონშტეინის I ჩიხი №6-ის მიმდებარედ

ფანჯრის სპეციფიკაცია

დასახელება	ფ-1	ფ-2	ფ-3	ფ-4	ფ-5
მასალა	თეთრი ფერის პროფილი	თეთრი ფერის პროფილი	მინაბლოკი	თეთრი ფერის პროფილი	თეთრი ფერის პროფილი
რაოდენობა	26	12	28	1	12
ზომები	1.00 2.70	0.70 2.60	0.75 1.50	3.00 2.00	0.85 1.70
გეგმა მ 1:100					
ნახაზი გალების ჩვენ...	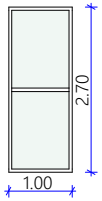	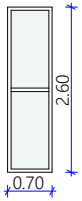	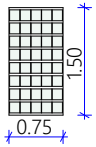	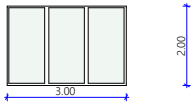	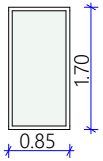

კარის სპეციპიკაცია

დასახელება	კ-1	კ-2	კ-3	კ-4	კ-5	კ-6	კ-7	კ-8
მასალა	მდფ	მდფ	რკინის კარი	რკინის კარი	მ/ვ თეთრი	მ/ვ თეთრი	მ/ვ თეთრი	მ/ვ თეთრი
რაოდენობა	121	75	94	76	87	73	1	3
ზომები	0,90×2,20	0,90×2,20	0,90×2,20	0,90×2,20	1,80×2,70	0,90×2,70	1,40×2,70	2,50×2,70
გეგმა მ 1:100					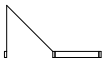			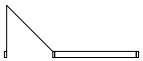
ნახაზი გალების ჩვენებით მ 1:100	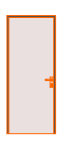	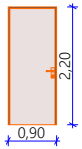	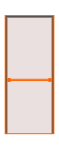	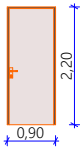	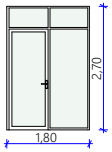	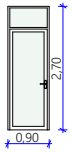	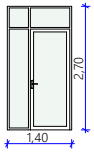	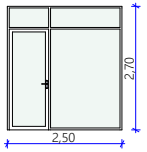

კარის სპეციპიკაცია

დასახელება	კ-10	კ-11
მასალა	ალუმინის ფროფილი	ალუმინის ფროფილი
რაოდენობა	1	4
ზომები	5.10!3.00	3.45!3.00
გეგმა მ 1:100	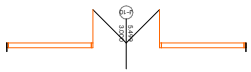	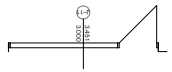
ნახაზი გალების ჩვენებით მ 1:100	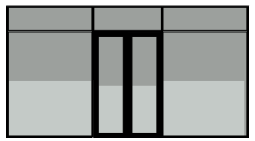	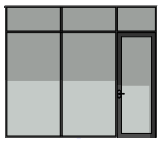

კვანძი №11 მ. 1:20

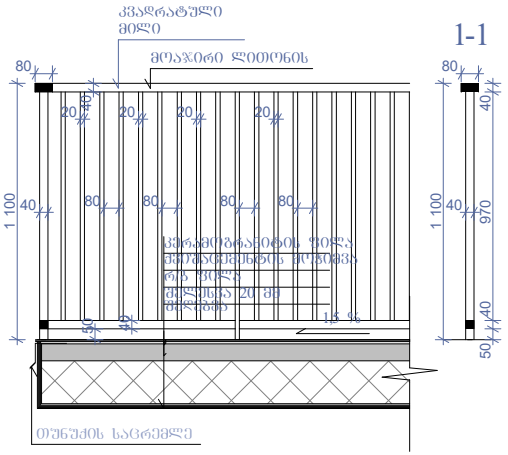

ფორმატი A-3 | თბილისი 2020წ. | დაკვეთა № | ფაილის სახელი

შენობა ნაგებობის ფუნქცია:

მრავალფუნქციური კომპლექსი/შენობა

კარ ფანჯრის სპეციფიკაცია

ტექ მაჩვენებლები

პირობითი ნიშნები:

ნაკვეთის საზღვარი

ჭრილის ხაზი

არქიტექტურული ნიშნული

დამკვეთი : შპს. 333

მისამართი:ქ.თბილისი მარკ ბრონშტეინის I ჩიხი №6-ის მიმდებარედ

თარიღი	კორექტირება	
№	კორექტირება	თარიღი
1		
2		
3		
4		
5		
6		

საპროექტო ორგანიზაცია

თანამდებობა	გვარი	ხელმოწერა
დირექტორი	დომანაძე	
არქიტექტორი	დომანაძე	
შესრულა	დომანაძე	

საპროექტო ლოგო | მისამართი

ქ. თბილისი ჭავჭავაძის 32 ა

TEL : 599 39-01-04

შპს "გამა დეველოპმენტი"

თარიღი	18.11.2020.	
სტადია	ფორმატი	ფურცლები
პროექტი	A-3	A-102

ბაზალტის ფაქტურა ლესვა RAL 7031

ფითხით დამუშავება

თბოსაიზოლაციო
ბლოკი 200 მმ.

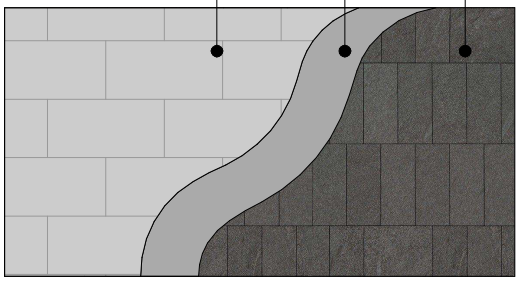

მოსაპირკეთებელი აგურის ფილა

ფითხით დამუშავება

ბადე

თბოსაიზოლაციო
ბლოკი 200 მმ.

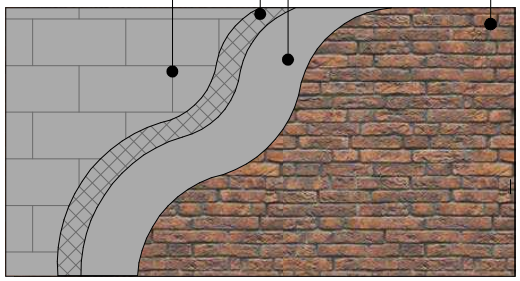

ბაზალტის ქვით მოპირკეთება 50 მმ.RAL 7031

ფითხით დამუშავება

თბოსაიზოლაციო
ბლოკი 200 მმ.

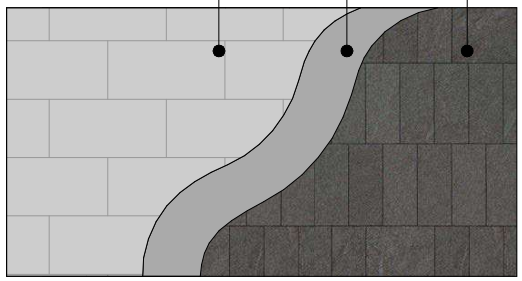

დეკორატიული შელესვა / შეღებვა
მაღალი ხარისხის საფასადე საღებავით
მუქი ნაცრისფერი – RAL 7031 Blue grey

ფითხით დამუშავება

თბოსაიზოლაციო
ბლოკი 200 მმ.

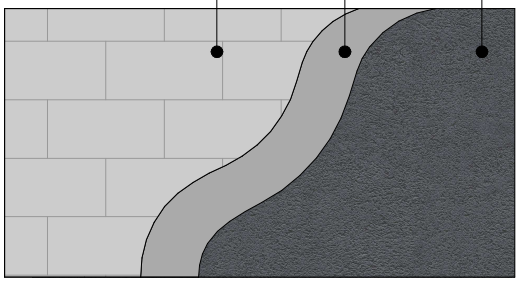

დეკორატიული შელესვა
მაღალი ხარისხის საფასადე საღებავით RAL9010

ფითხით დამუშავება

ბადე

თბოსაიზოლაციო
ბლოკი 200 მმ.

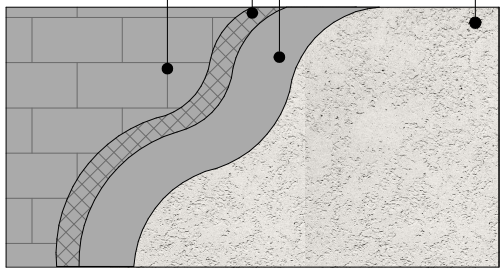

ფუნდერმაქსი RAL9010

ფითხით დამუშავება

ბადე

თბოსაიზოლაციო
ბლოკი 200 მმ.

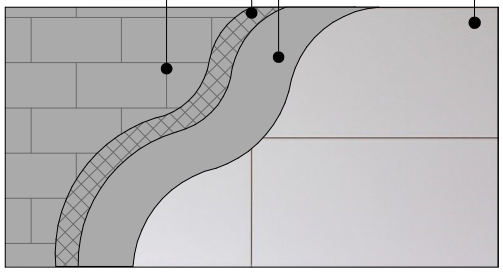

ფორმატი A-3	თბილისი 2020წ.	ფაილის სახელი
	დაკვეთა №	

შენობა ნაგებობის ფუნქცია:

მრავალფუნქციური
კომპლექსი/შენობა

მოსაპირკეთებელი მასალების
დეტალები

ტექ მაჩვენებლები

პირობითი ნიშნები:

ნაკვეთის საზღვარი

ჭრილის ხაზი

არქიტექტურული ნიშნული

დამკვეთი : შ.პს. 333

მისამართი:ქ.თბილისი მარკ
ბროწეულაშვილის I ჩიხი №6-ის მიმდებარედ

თარიღი		
კორექტირება		
№	კორექტირება	თარიღი
1		
2		
3		
4		
5		
6		

საპროექტო ორგანიზაცია

თანამდებობა	გვარი	ხელმოწერა
დირექტორი	დ.ტოგანაძე	
არქიტექტორი	დ.ტოგანაძე	
შემსრულა	დ.ტოგანაძე	

საპროექტო ლოგო | მისამართი

ქ. თბილისი
ჭავჭავაძის 32 ა

TEL : 599 39-01-04

შ.პ.ს "გამა დეველოპმენტი"

თარიღი	18.11.2020.	
სტადია	ფორმატი	ფურცლები
პროექტი	A-3	A-102