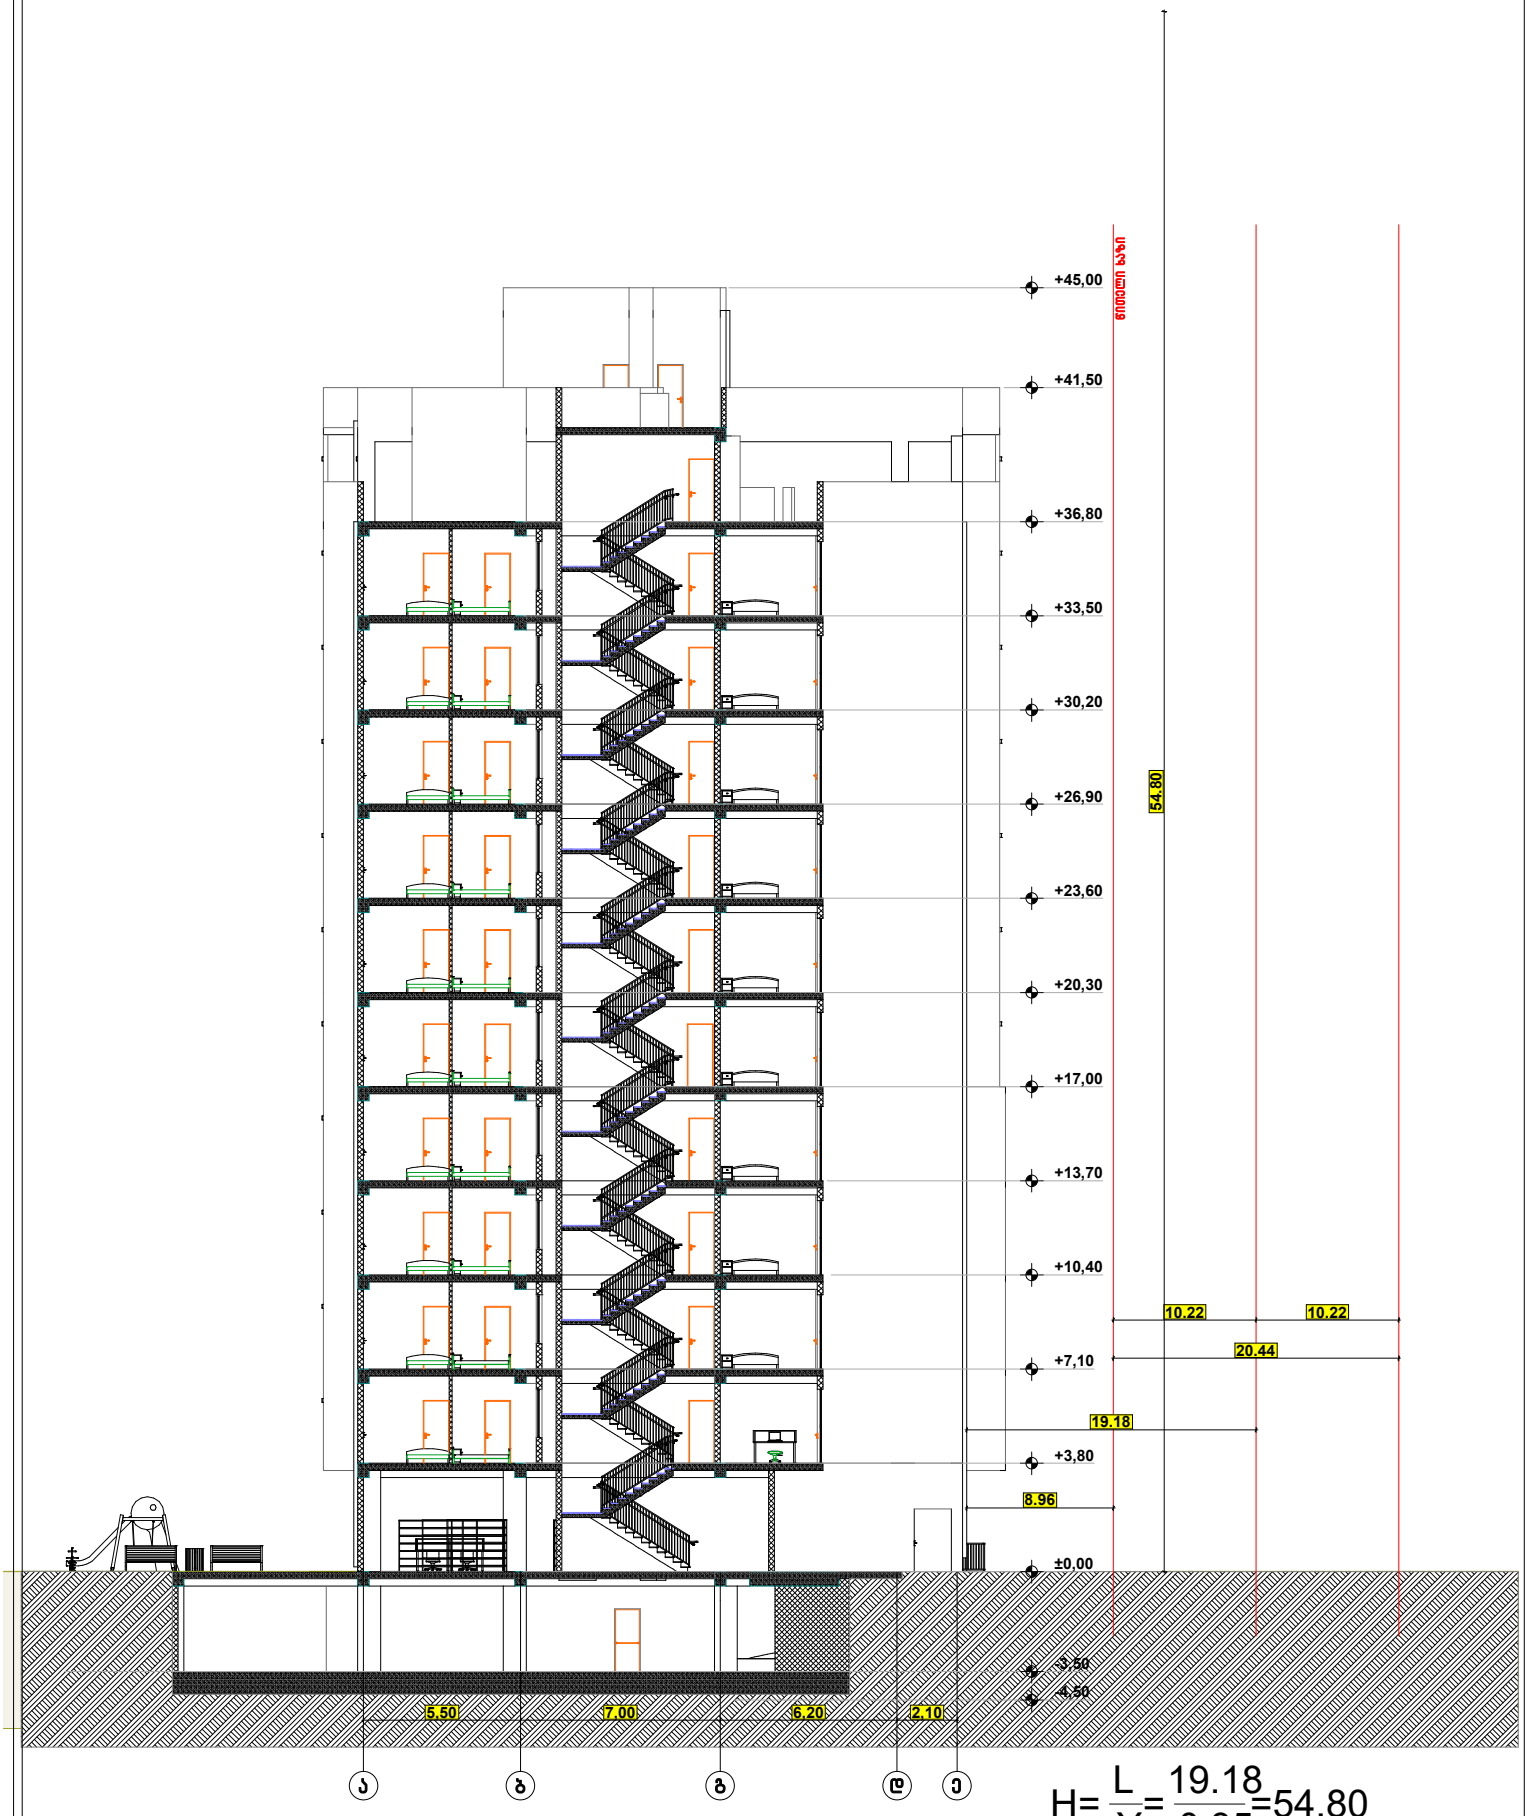

ფორმატი A-3	თბილისი 2020წ.	ფაილის სახელი	
	დაკვეთა №		

შენობა ნაგებობის დანიშნულება:

ტექ მაჩვენებლები

პირობითი ნიშნები

ნაკვეთის საზღვარი

ჭრილის ხაზი

არქიტექტურული ნიშნული

დამკვეთი შპს 333

საპროექტო ორგანიზაცია		
თანამდებობა	გვარი	ხელმოწერა
დირექტორი	ფეფანაძე	
არქიტექტორი	ბერიძე	
შესრულა	დუმბაძე	

ძველი საავტომობილო გზა ქობულეთი/შენოვა

შ.პ.ს "გამა დეველოპმენტი"

ქ თბილისი ქ.შარტავას 32 ა

TEL : 599 39-01-04

თარიღი	18.11.2020	
სტადია	ფორმატი	ფურცლები
პროექტი	A-3	A-201

სიმაღლის სქემა მ 1:100

მისამართი

ქობულეთი მარკ ბრონშტეინის I ჩიხი №6-ის მიმდებარედ

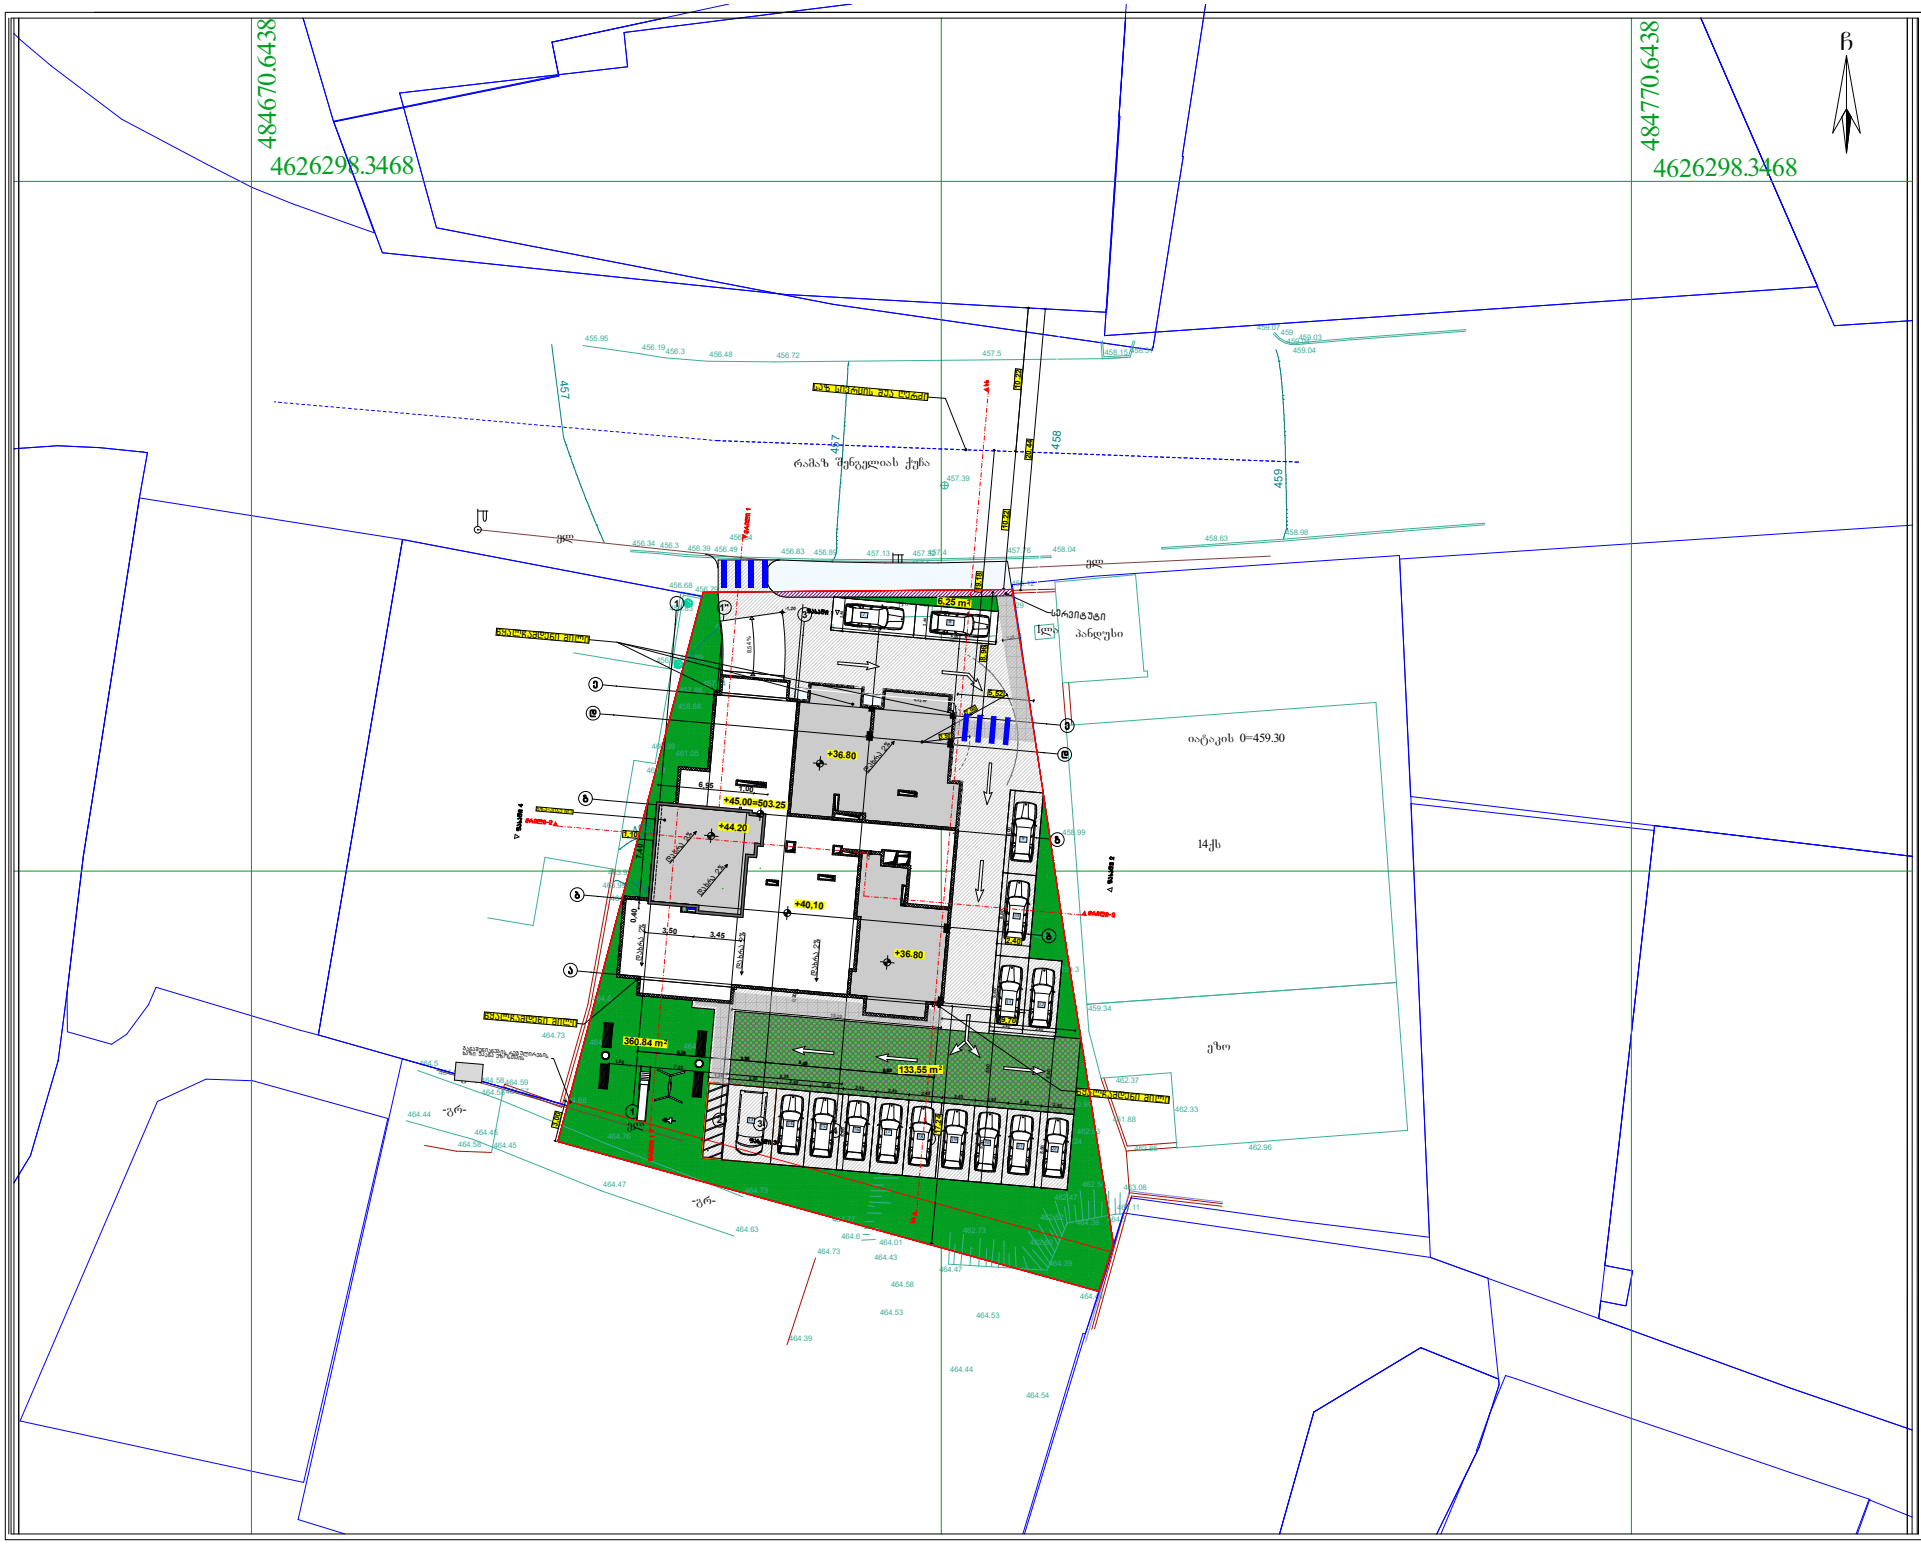

შეასრულა

პირობითი ნიშნები:

თანამდებობა

მისამართი

გვარი

არქიტექტორი

პროექტი

სტადია ფორმატი ფურცლები

თარაღი

საპროექტო ლოგო

ხელმოწერა

ნაკვეთის საზღვარი

დირექტორი დ.ომანაძე

შენობა ნაგებობის ფუნქცია:

TEL : 599 39-01-04

ქ. თბილისი
ჟ.შარტავას 32 ა

ჭრილის ხაზი

არქიტექტურული ნიშნული

ფაილის სახელი

დამკვეთი : შ.პს. 333

მისამართი:ქ.თბილისი მარკ
ბრონშტეინის I ჩიხი #6-ის მიმდებარედ

საპროექტო ორგანიზაცია

თბილისი 2020წ. ფორმატი A-3
დაკვეთა #

.

კორექტირება

თარიღი

#

1

2

3

4

5

6

კორექტირება თარიღი

A-3

ტექ მაჩვენებლები

დ.ომანაძე

დ.ომანაძე

A-109

459

457

457.5

464.8

464.6

464.5

464.6

464.5

464.7

464.8

464.4

459.3

461.2

456.3

456.3

457.5

457.4

456.72

459.07
459.04
459.04

458.98 458.63
458.04

462.96

462.33

462.24
462.85

460.46
460.91

462.37

464.39

464.69

464.85

465.01

464.85

464.83

464.76

464.53

464.73

464.68

464.58 464.45

464.59 464.58
464.57

464.44

464.45

464.58

464.76

464.47

464.63

464.73

464.73

464.77

460.57
460.04

461.27
461.59

462.23

464.01
464.43

464.54

464.44

464.53

464.58

464.47

464.53

464.44

464.39

464.38

464.11

463.08 462.54
462.47

462.52

462.62

462.73

457.13

460.05

464.48

461.15

462.03

461.88

459.18

459.04 459.34

458.54

458.99

457.64

459.03

459.03

458.82

458.83

458.73

458.51

458.27

458.29

464.77

456.79

461.05

460.39

458.68

457.88

456.89

456.83

456.99

463.97

456.68

457.95

457.93

458.09

457.73

457.55

463.99

463.29

456.34 456.39 456.49 457.76

457.52

457.39

458.15 458.31 456.48

456.19

455.95

456.54

456.91 457.87 458.12 457.16 457.42

456.83 456.89
457.47

459.03

457.32

461

458

460

464

459

457

463

464

459

457

რამაზ შენგელიას ქუჩა

პანდუსი

14qs

ჯიხური

ჯიხური

1la

- gr-

- gr-

el

el

el

el

el

- ბეტ-

იატაკის 0=459.30

C

484670.6438 4626298.3468

484770.6438 4626298.3468

ეზო

- ბეტ-

მრავალბინიანი სახლი

გენ-გეგმა მ 1:500

6,22 m2

6,25 m2

a

a

b

b

g

g

e

e

5

4

4

3

3

1

1

d

d

2

4"

1"

დახრა 2%

დახრა 2%

დახრა 2%

8,54 %

დახრა 2%

დახრა 2%
დახრა 2%

ფასადი 1

ფასადი 2

ფასადი 3

ფასადი 4

wrili 1

wrili 1

ჭრილი-2

ჭრილი-2

ss ss

6,35 2,95 5,45 6,80

0,20

15,20

5,52

8,96

17,24

9,70

1,10

10.22

19.18

1,55 7,03 8,38

0,20

20,44

10.22

1,50 3,50 2,40 2,40 2,40 2,40 2,40 2,40 2,40 2,40 2,40
3,00

2,40

5,50

5,50 5,50

3,50

7,00

5,50 5,50 5,50 6,00 6,00

6,00 6,00

2,40
2,40

1,20

2,40 2,40

6,95 1,00

0,40 7,40

3,50 3,45

+40,10

-1,20

+36.80

+36.80

+44.20

133,55 m2

გზა-კიბე #1

განაშენიანების რეგულირების

ხაზი უკანა ეზოსთვის

სერვიტუტი

წყალჩამდენი მილი

წყალჩამდენი მილი

საზ სივრცის შუა ღერძი

წყალჩამდენი მილი

ტამბური

შ.პ.ს "გამა დეველოპმენტი"

18.11.2020

360.84 m2

+45.00=503.25

7 8

9

10

11

13 14 15 16 17 18 19 20 21

12

22