სამრეცხაოს გეგმა
მ1:100

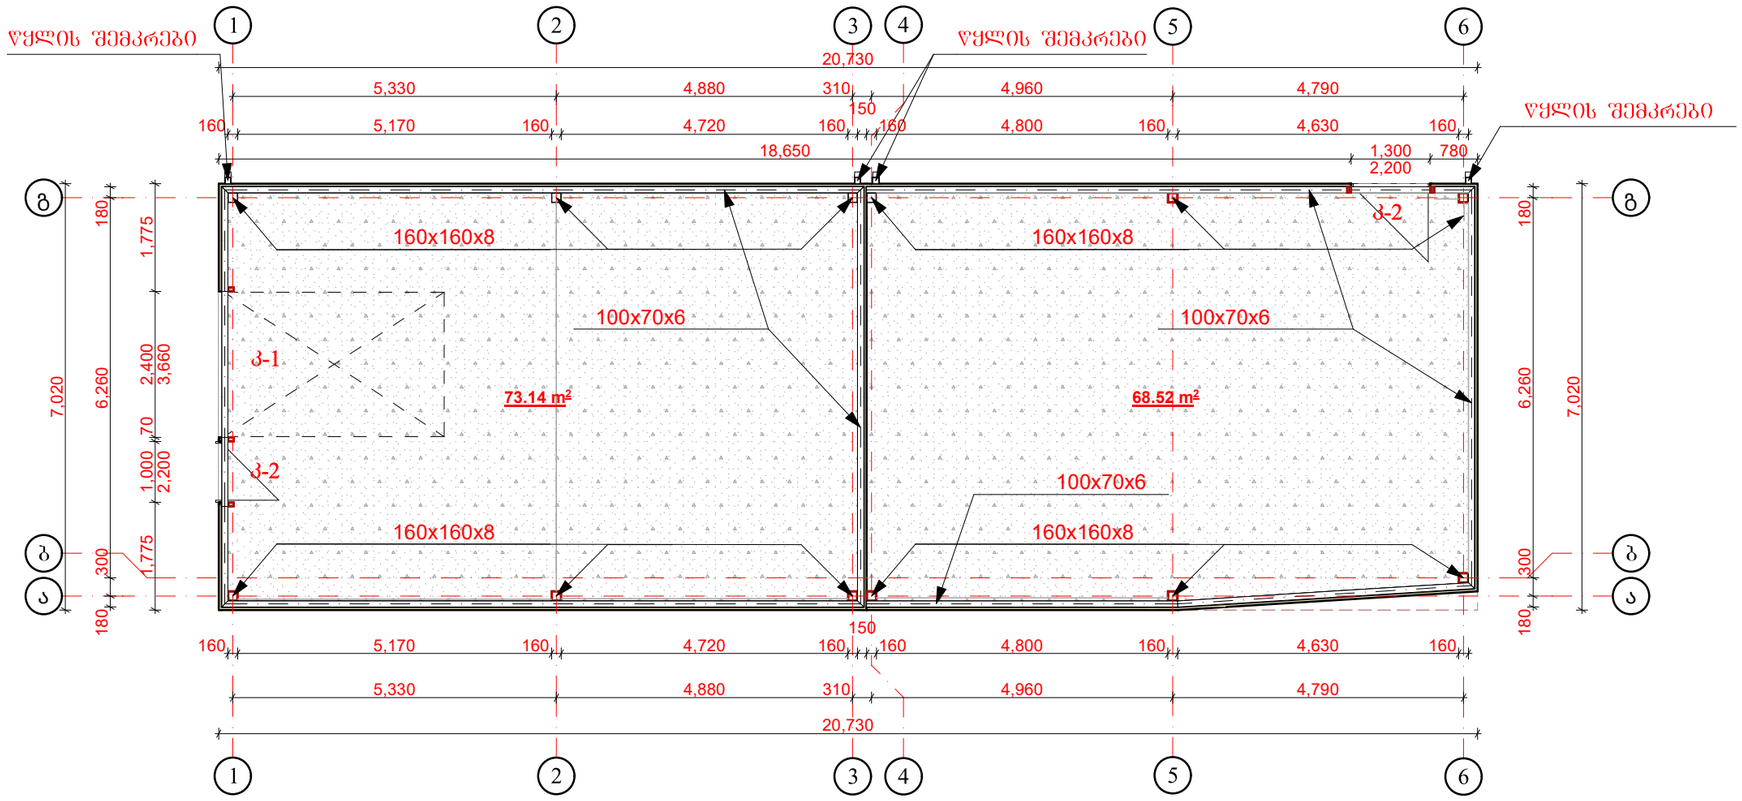

მასშტაბი:

LD GROUP
საქართველო, ქ. თბილისი
ცოდიანის ქ. № 7
მობილური: (+995) 558 888 820
mail: a.zaitsevi@yahoo.com

შენიშვნა:

ექსპლიკაცია:

პირობითი აღნიშვნები:

დირექტორი	ე. სოსინა	
არქიტექტორი	დ.ანდღულაძე	
არქიტექტორი	გ.ოდოშაშვილი	
არქიტექტორი		

საპროექტო ობიექტის მისამართი

ქ.თბილისი, ალექსანდრე მრევლიშვილის ქუჩა №2

დამკვეთი

შპს "ლდ გრუპი„

დასაპროექტებელი ობიექტი

სამრეცხაო

არქიტექტურული ნაწილი

სტადია პროექტი - მ/პ

ფორმატი	A - 3
გვერდი	

სამრეცხაოს სახურავის
გეგმა მ 1:100

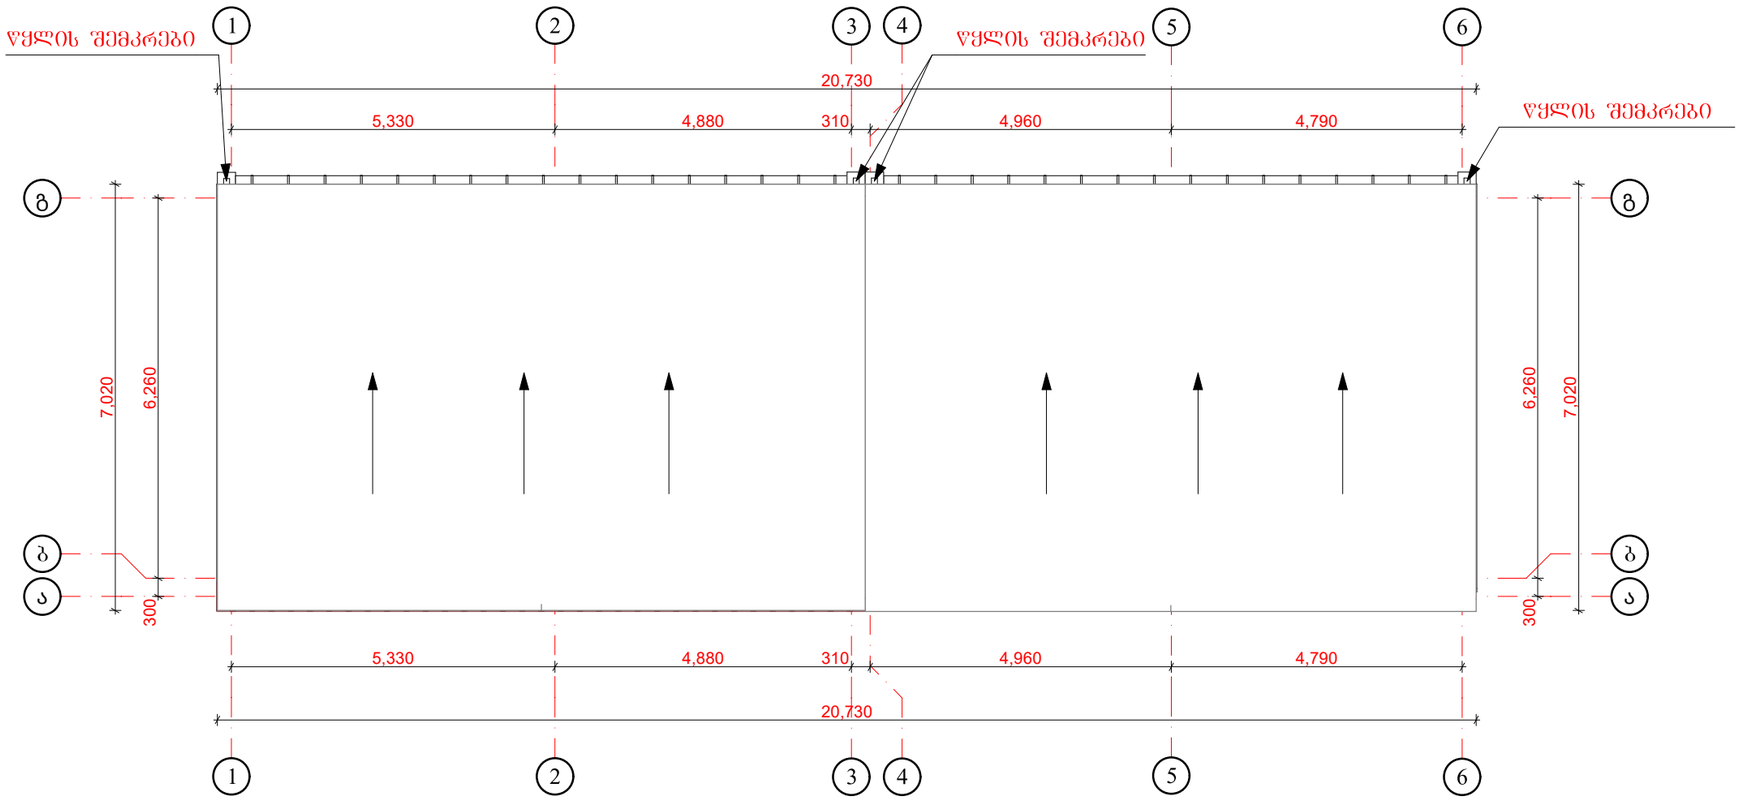

მასშტაბი:

საქართველო, ქ. თბილისი
ცდდიანის ქ. № 7
მობილური: (+995) 558 888 820
mail: a.zaitsevi@yahoo.com

შენიშვნა:

ექსპლიკაცია:

პირობითი აღნიშვნები:

დირექტორი	ე. სოსინა	
არქიტექტორი	დ.ანდღულაძე	
არქიტექტორი	გ.ოდოშაშვილი	
არქიტექტორი		

საპროექტო ობიექტის მისამართი

ქ.თბილისი, ალექსანდრე მრევლიშვილის ქუჩა №2

დამკვეთი

შპს "ლდ გრუპი„

დასაპროექტებელი ობიექტი

სამრეცხაო

არქიტექტურული ნაწილი

სტადია პროექტი - მ/პ

ფორმატი	A-3
გვერდი	

ფასადი 6-1 ღერძებში
მ1:100

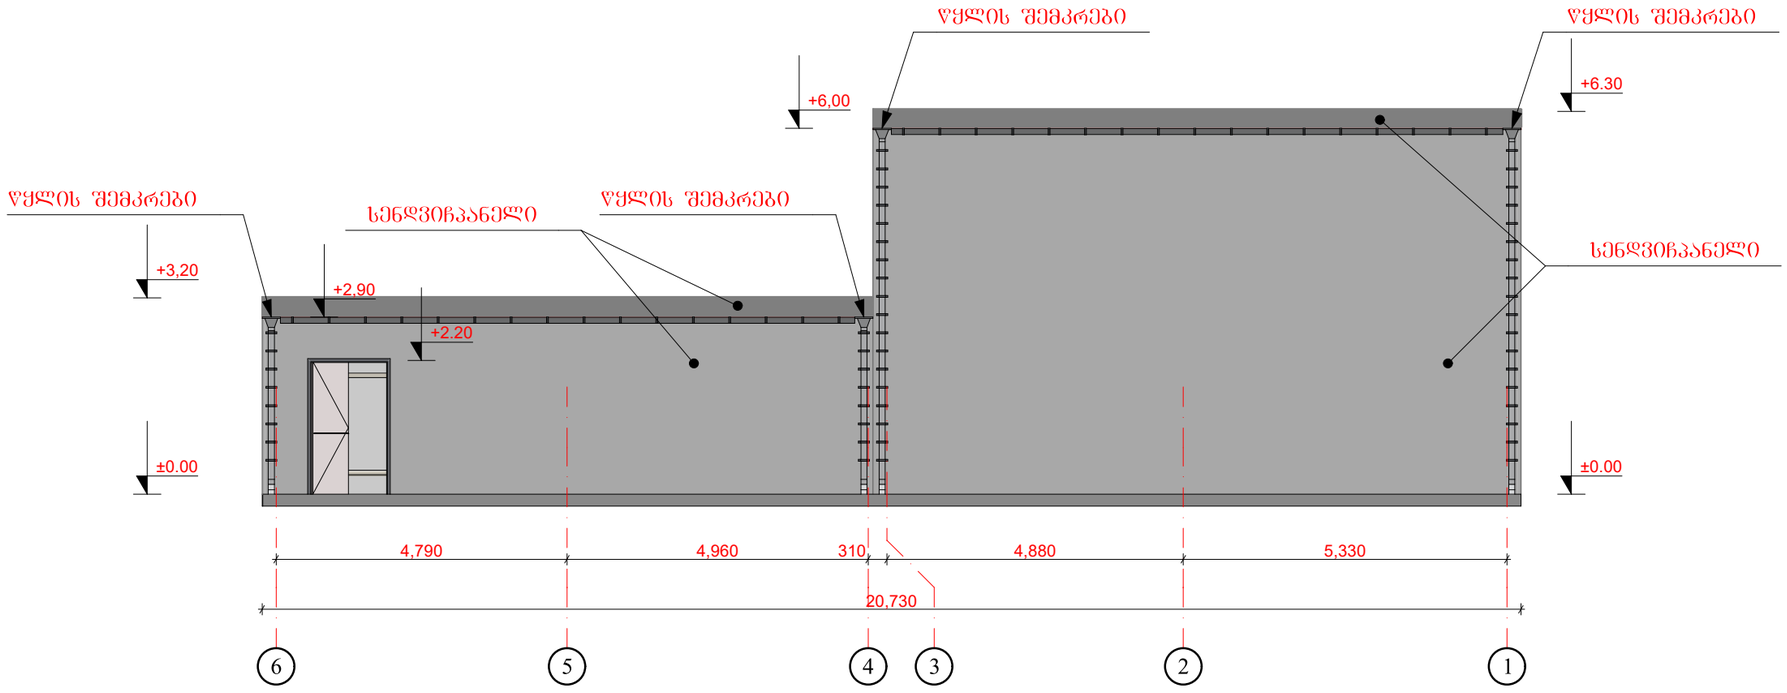

მასშტაბი:

LD GROUP
საქართველო, ქ. თბილისი
ცდდიანის ქ. № 7
მობილური: (+995) 558 888 820
mail: a.zaitsevi@yahoo.com

შენიშვნა:

ექსპლიკაცია:

პირობითი აღნიშნები:

დირექტორი	ე. სოსინა	
არქიტექტორი	დ.ანდღულაძე	
არქიტექტორი	გ.ოდოშაშვილი	
არქიტექტორი		

საპროექტო ობიექტის მისამართი

ქ.თბილისი, ალექსანდრე მრევლიშვილის ქუჩა №2

დამკვეთი

შპს "ლდ გრუპი„

დასაპროექტებელი ობიექტი

სამრეცხაო

არქიტექტურული ნაწილი

სტადია პროექტი - მ/პ

ფორმატი	A - 3
გვერდი	

ფასადი 1-6 ღერძებში
მ1:100

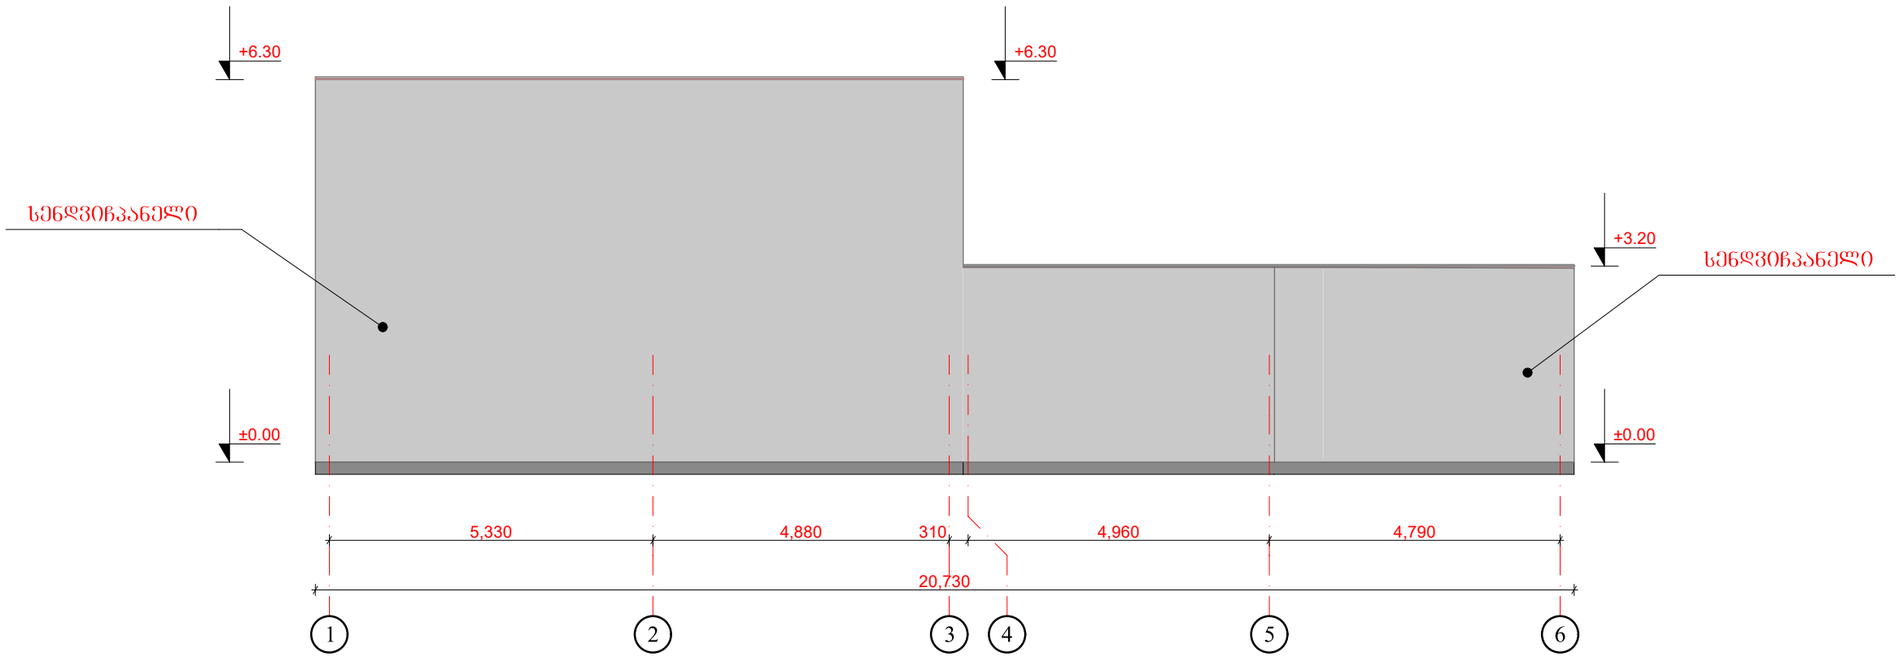

მასშტაბი:

საქართველო, ქ. თბილისი
ცოდიანის ქ. № 7
მობილური: (+995) 558 888 820
mail: a.zaitsevi@yahoo.com

შენიშვნა:

ექსპლიკაცია:

პირობითი აღნიშვნები:

დირექტორი	ე. სოსინა	
არქიტექტორი	დ.ანდღულაძე	
არქიტექტორი	გ.ოდოშაშვილი	
არქიტექტორი		

საპროექტო ობიექტის მისამართი

ქ.თბილისი, ალექსანდრე მრევლიშვილის ქუჩა №2

დამკვეთი

შპს "ლდ გრუპი„

დასაპროექტებელი ობიექტი

სამრეცხაო

არქიტექტურული ნაწილი

სტადია პროექტი - მ/პ

ფორმატი	A - 3
გვერდი	

ფასადი ა-გ ღერძებში
მ1:100

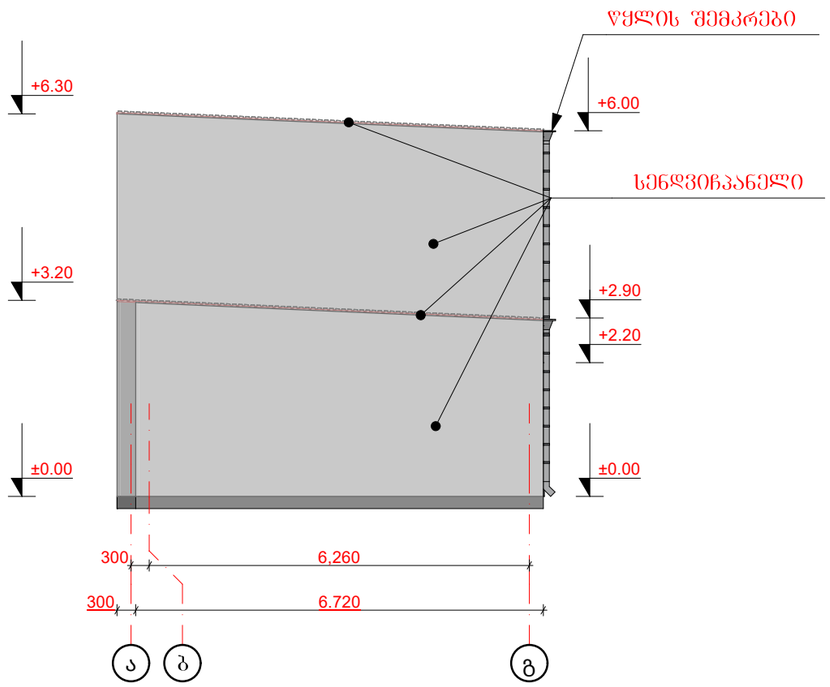

მასშტაბი:

LD GROUP
საქართველო, ქ. თბილისი
ცოდიანის ქ. № 7
მობილური: (+995) 558 888 820
mail: a.zaitsevi@yahoo.com

შენიშვნა:

ექსპლიკაცია:

პირობითი აღნიშვნები:

დირექტორი	ე. სოსინა	
არქიტექტორი	დ.ანდღულაძე	
არქიტექტორი	გ.ოდოშაშვილი	
არქიტექტორი		

საპროექტო ობიექტის მისამართი

ქ.თბილისი, ალექსანდრე მრევლიშვილის ქუჩა №2

დამკვეთი

შპს "ლდ გრუპი,,

დასაპროექტებელი ობიექტი

სამრეცხაო

არქიტექტურული ნაწილი

სტადია პროექტი - მ/პ

ფორმატი	A - 3
გვერდი	

ფასადი გ-ა ღერძებში
მ1:100

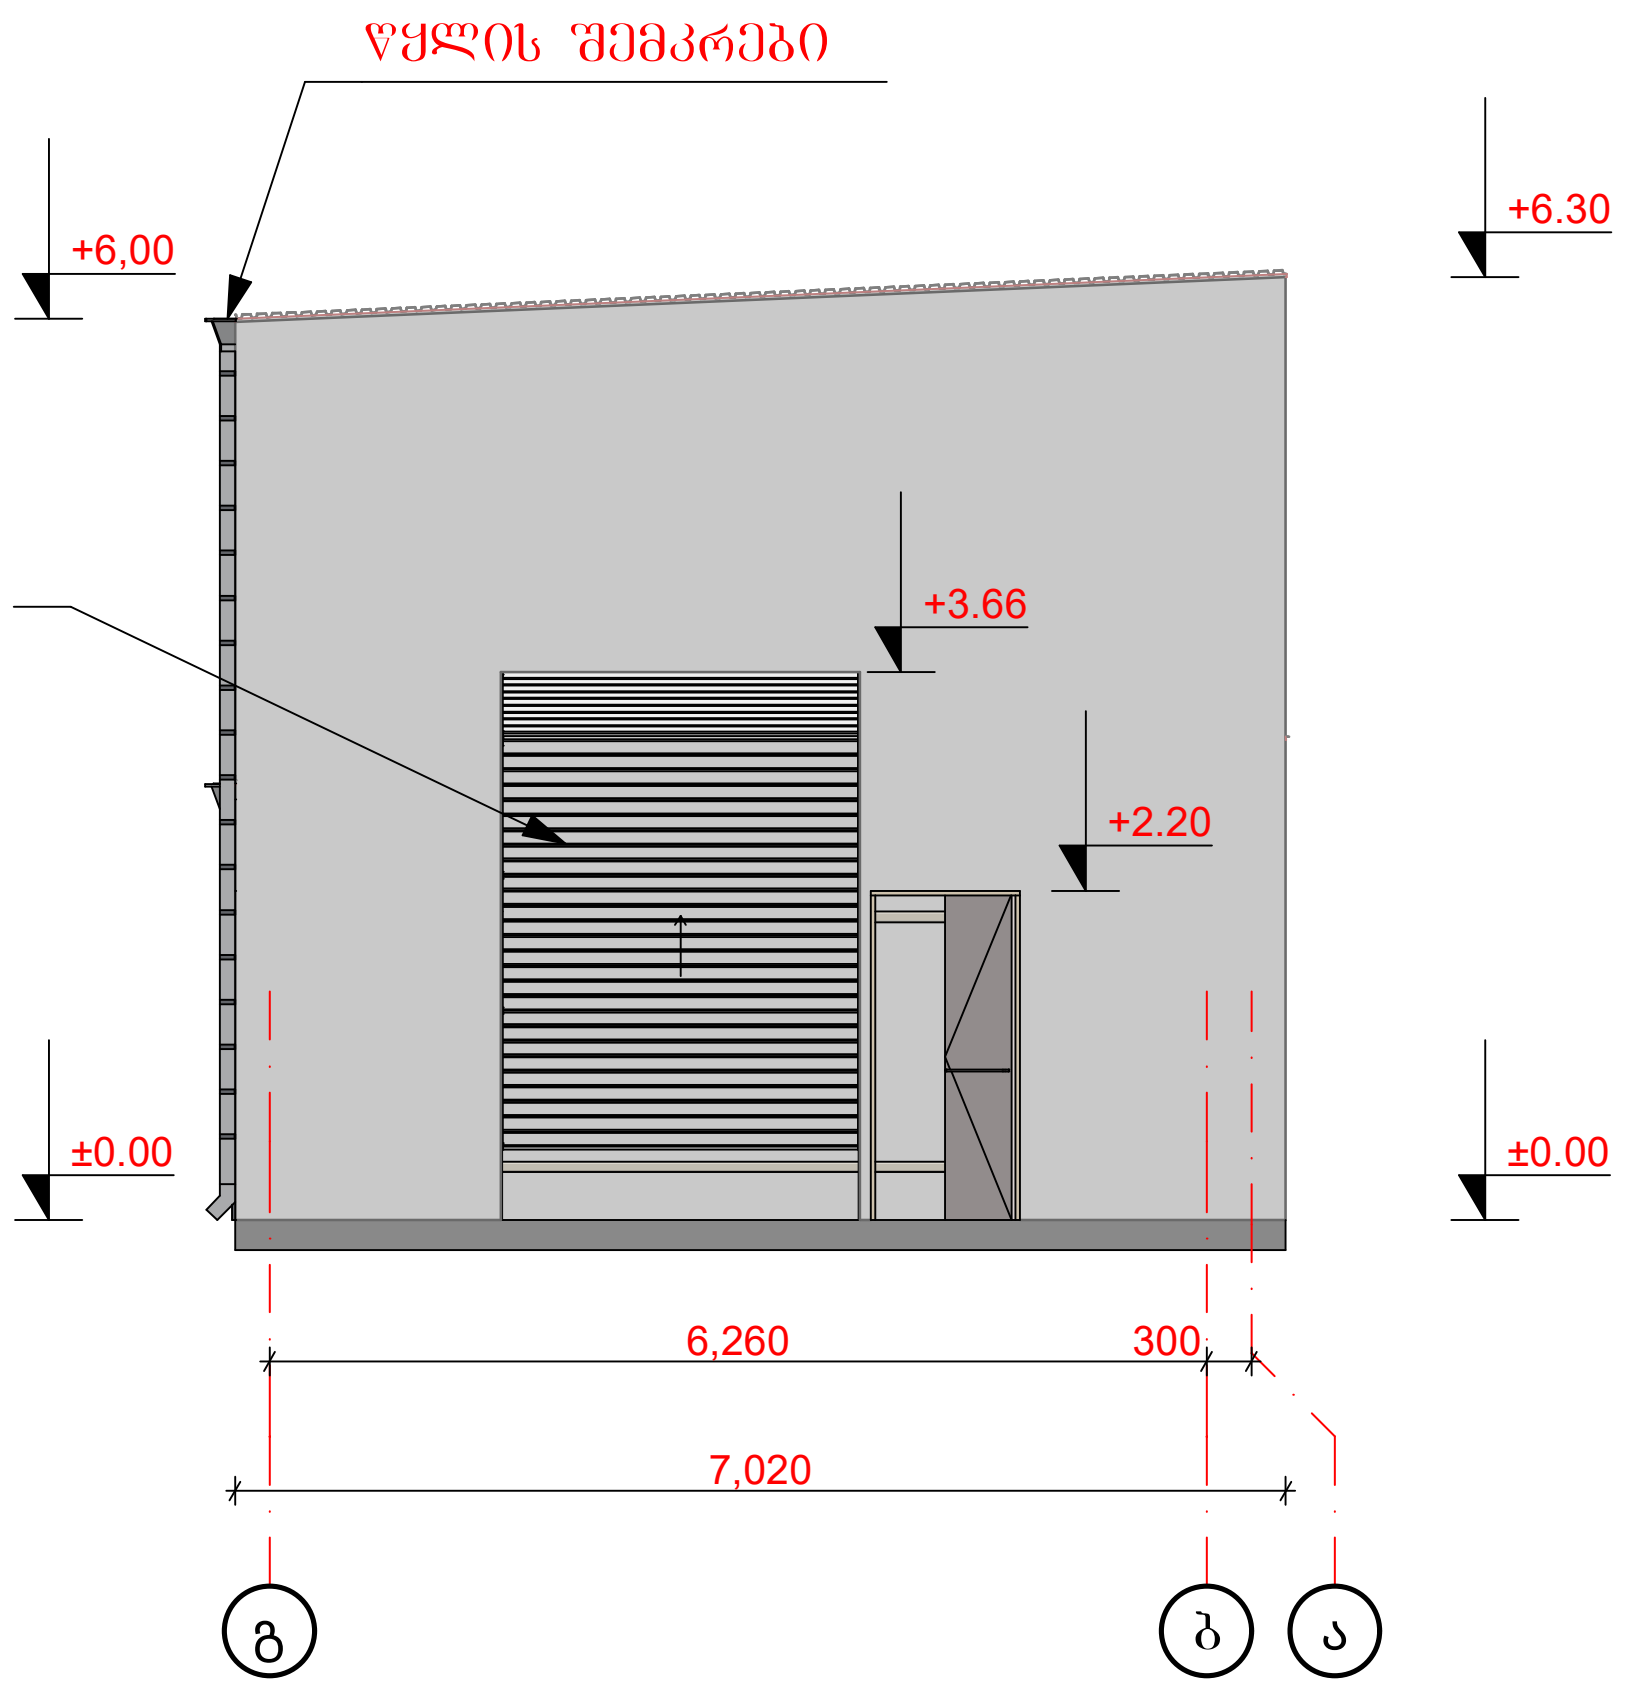

მასშტაბი:	

საქართველო, ქ. თბილისი
ც.დადიანის ქ. № 7
მობილური: (+995) 558 888 820
mail: a.zaitsevi@yahoo.com

შენიშვნა:

ექსპლიკაცია:

პირობითი აღნიშვნები:

დირექტორი	ე. სოსინა	
არქიტექტორი	დ.ანდღულაძე	
არქიტექტორი	გ.ოდოშაშვილი	
არქიტექტორი		

საპროექტო ობიექტის მისამართი

ქ.თბილისი, ალექსანდრე მრევლიშვილის ქუჩა №2

დამკვეთი

შპს "ლდ გრუპი,,

დასაპროექტებელი ობიექტი

სამრეცხაო

არქიტექტურული ნაწილი

სტადია პროექტი - მ/პ

ფორმატი	A - 3
გვერდი	

საკადასტრო გეგმა

საჯარო რეესტრის ეროვნული სააგენტო

საკადასტრო კოდი:	**01.12.12.011.147**	ნაკვეთის დანიშნულება:	**არასასოფლო სამეურნეო**
განცხადების ნომერი:	**882024686168**	ფართობი:	**14969 კვ.მ (WGS 84 / UTM zone 38N)**
მომზადების თარიღი:	**28/05/2024**	ვალდებულების ფართობი:	**74 კვ.მ (WGS 84 / UTM zone 38N)**

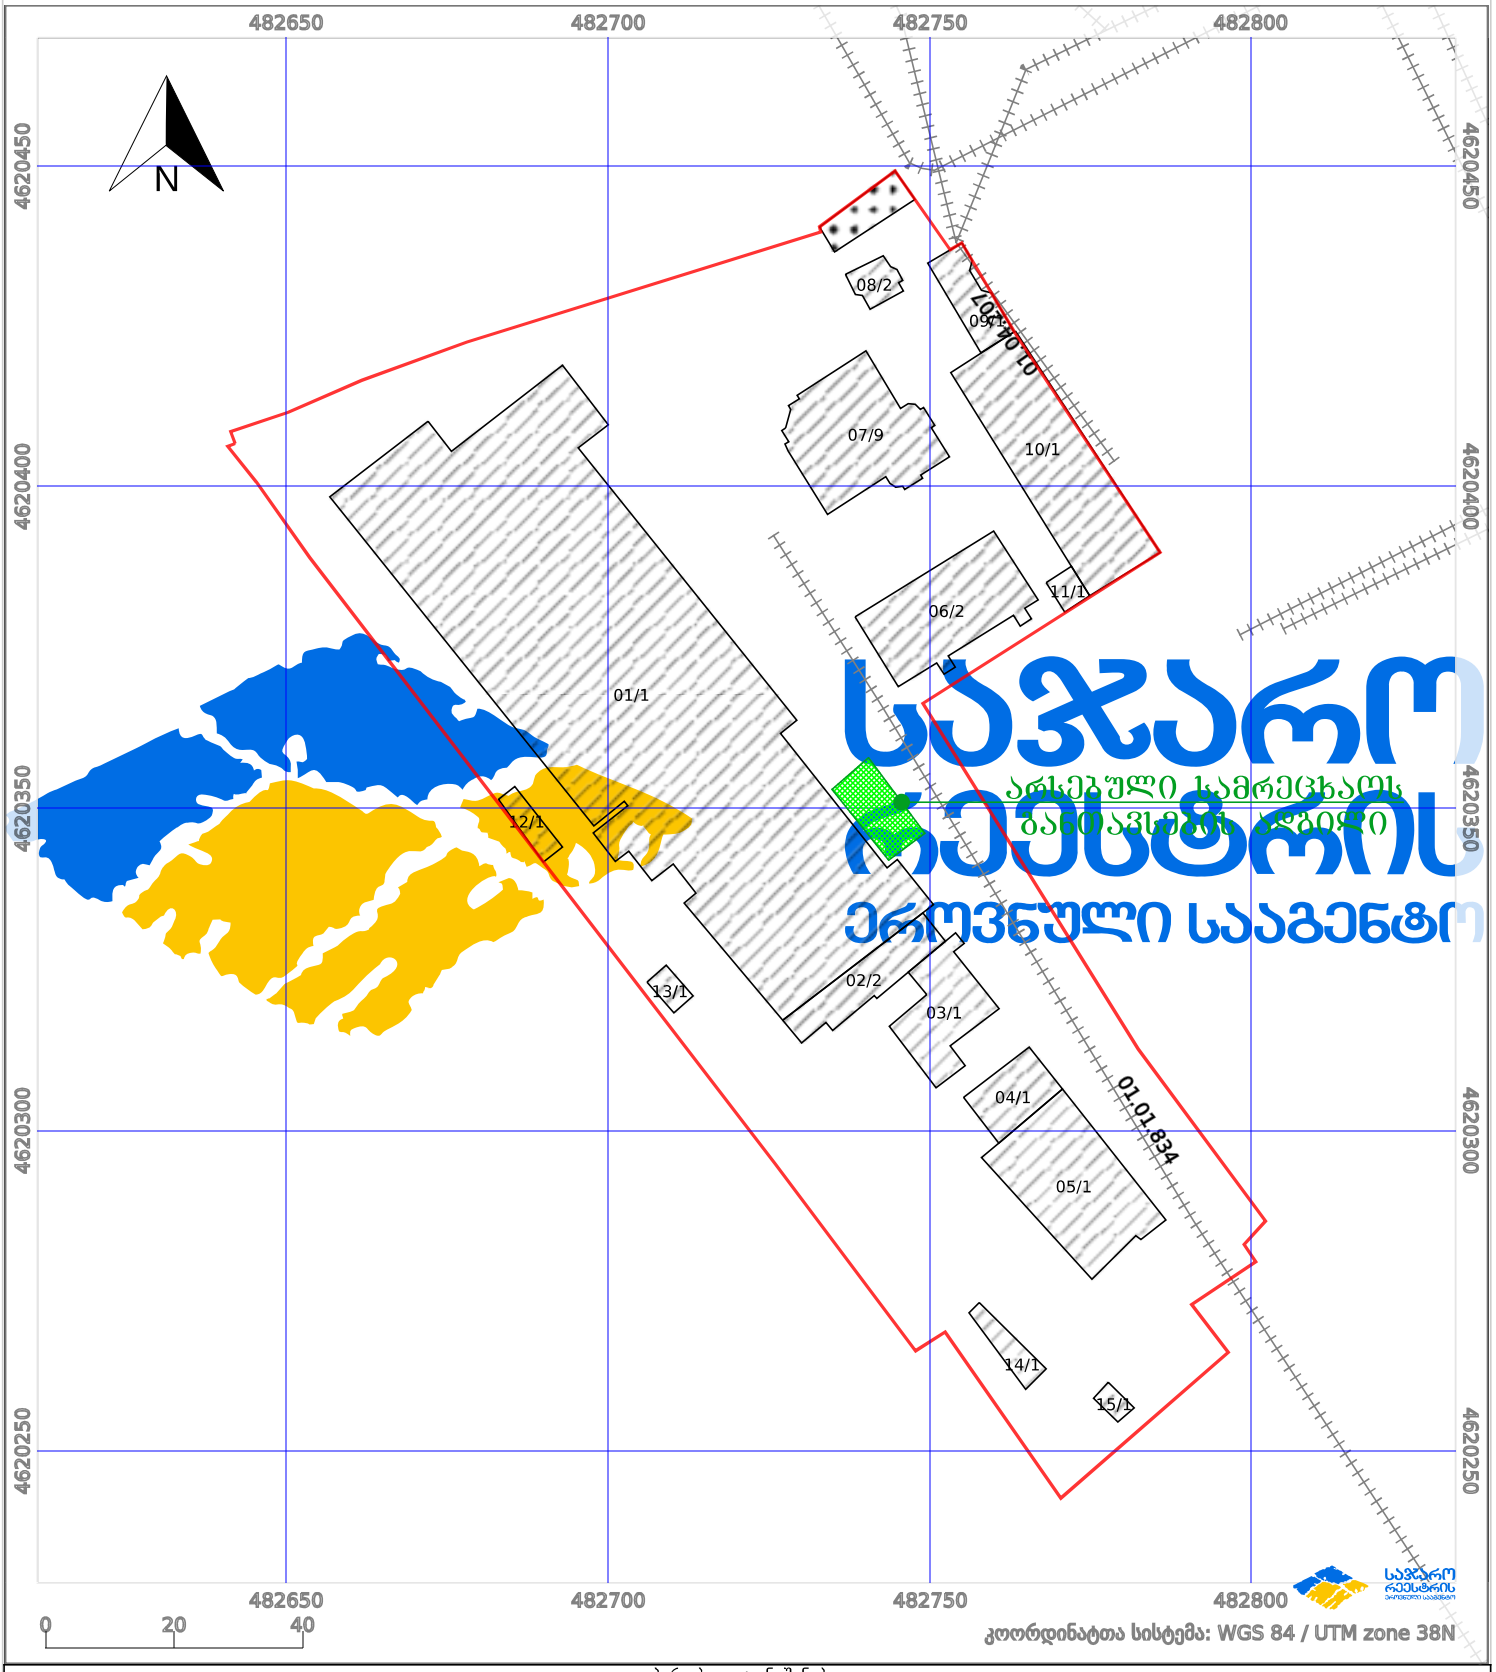

საჯარო რეესტრის ეროვნული სააგენტო
არსებული სამრეცხაოს განთავსების ადგილი

პირობითი აღნიშვნები:

ნაკვეთის საზღვარი		მშენებარე ნაგებობა	02/4	აშენებული ნაგებობა		მიწისქვეშა ნაგებობა
ხაზობრივი ნაგებობა		ტყის ფონდი		ვალდებულება		ქარსაფარი ზოლი



მასშტაბი:

LD GROUP
საქართველო, ქ. თბილისი
ცდდიანის ქ. № 7
მობილური: (+995) 558 888 820
mail: a.zaitsevi@yahoo.com

შენიშვნა:

ექსპლიკაცია:

პირობითი აღნიშვნები:

დირექტორი	ე. სოსინა	
არქიტექტორი	დ.ანდღულაძე	
არქიტექტორი	გ.ოდოშაშვილი	
არქიტექტორი		

საპროექტო ობიექტის მისამართი

ქ.თბილისი, ალექსანდრე მრევლიშვილის ქუჩა №2

დამკვეთი

შპს "ლდ გრუპი„

დასაპროექტებელი ობიექტი

სამრეცხაო

არქიტექტურული ნაწილი

სტადია პროექტი - მ/პ

ფორმატი	A-3
გვერდი	