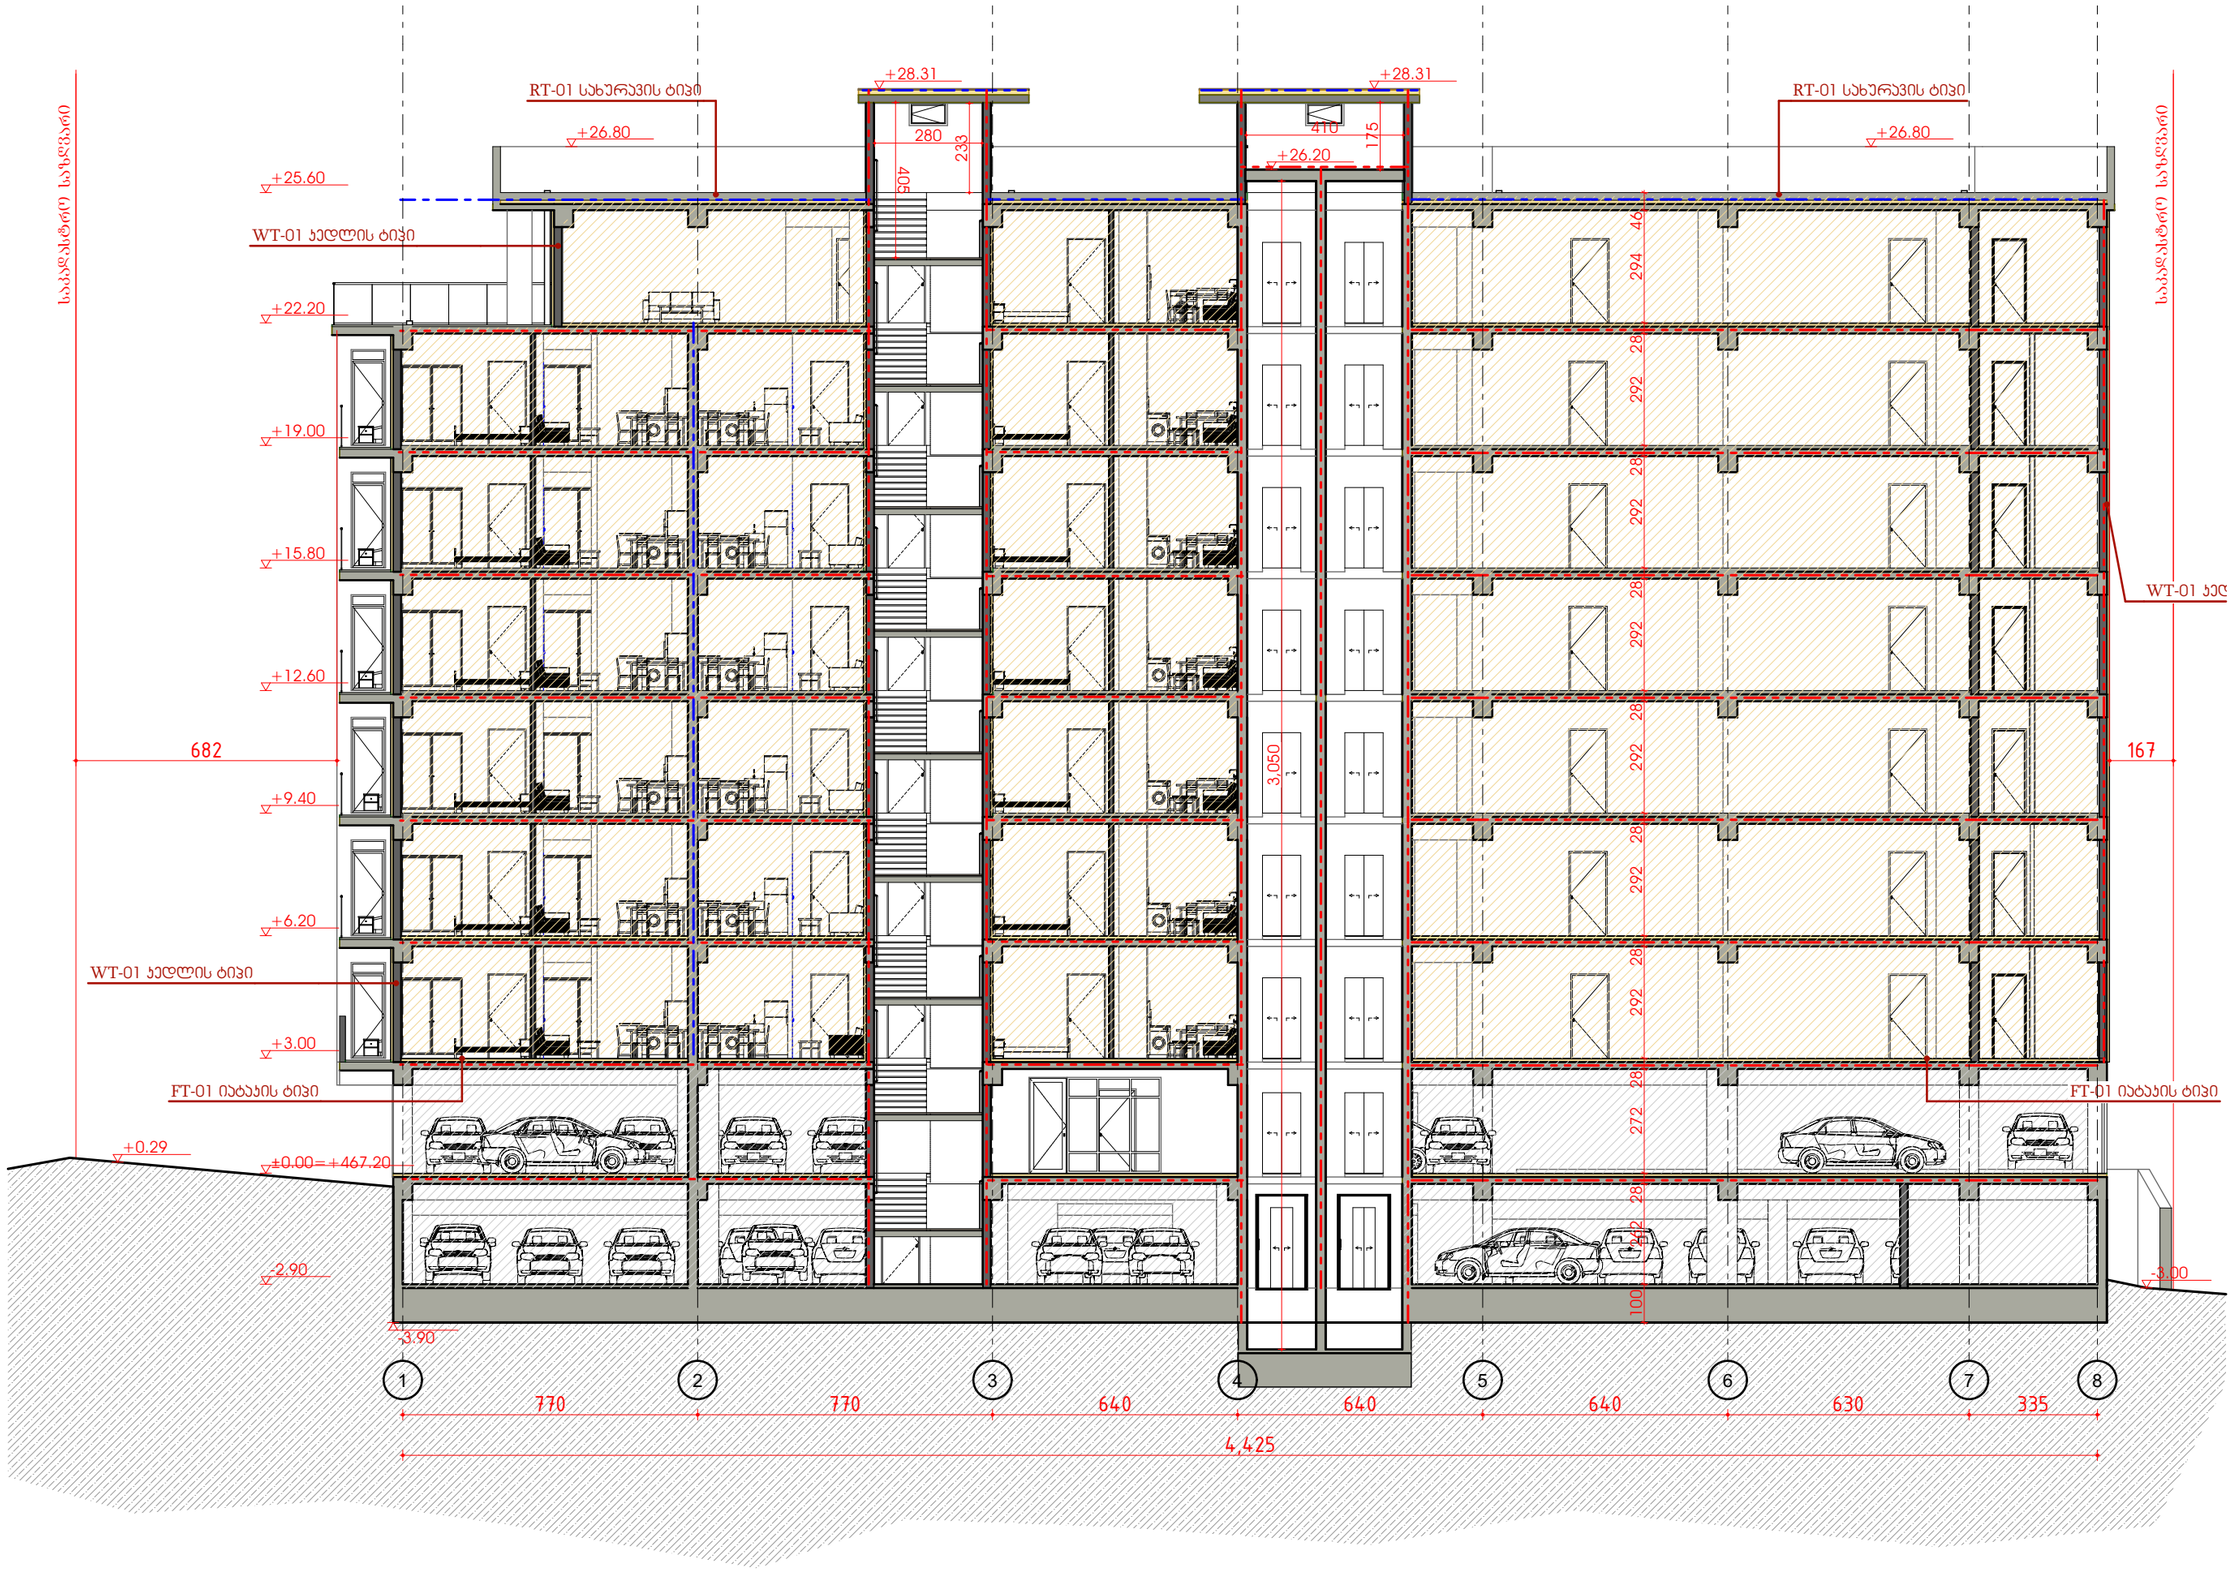

RB/24/SABURTALO/
CUSTOMER

Building Section

A

15-Dec-2023

NTS

1

-4-

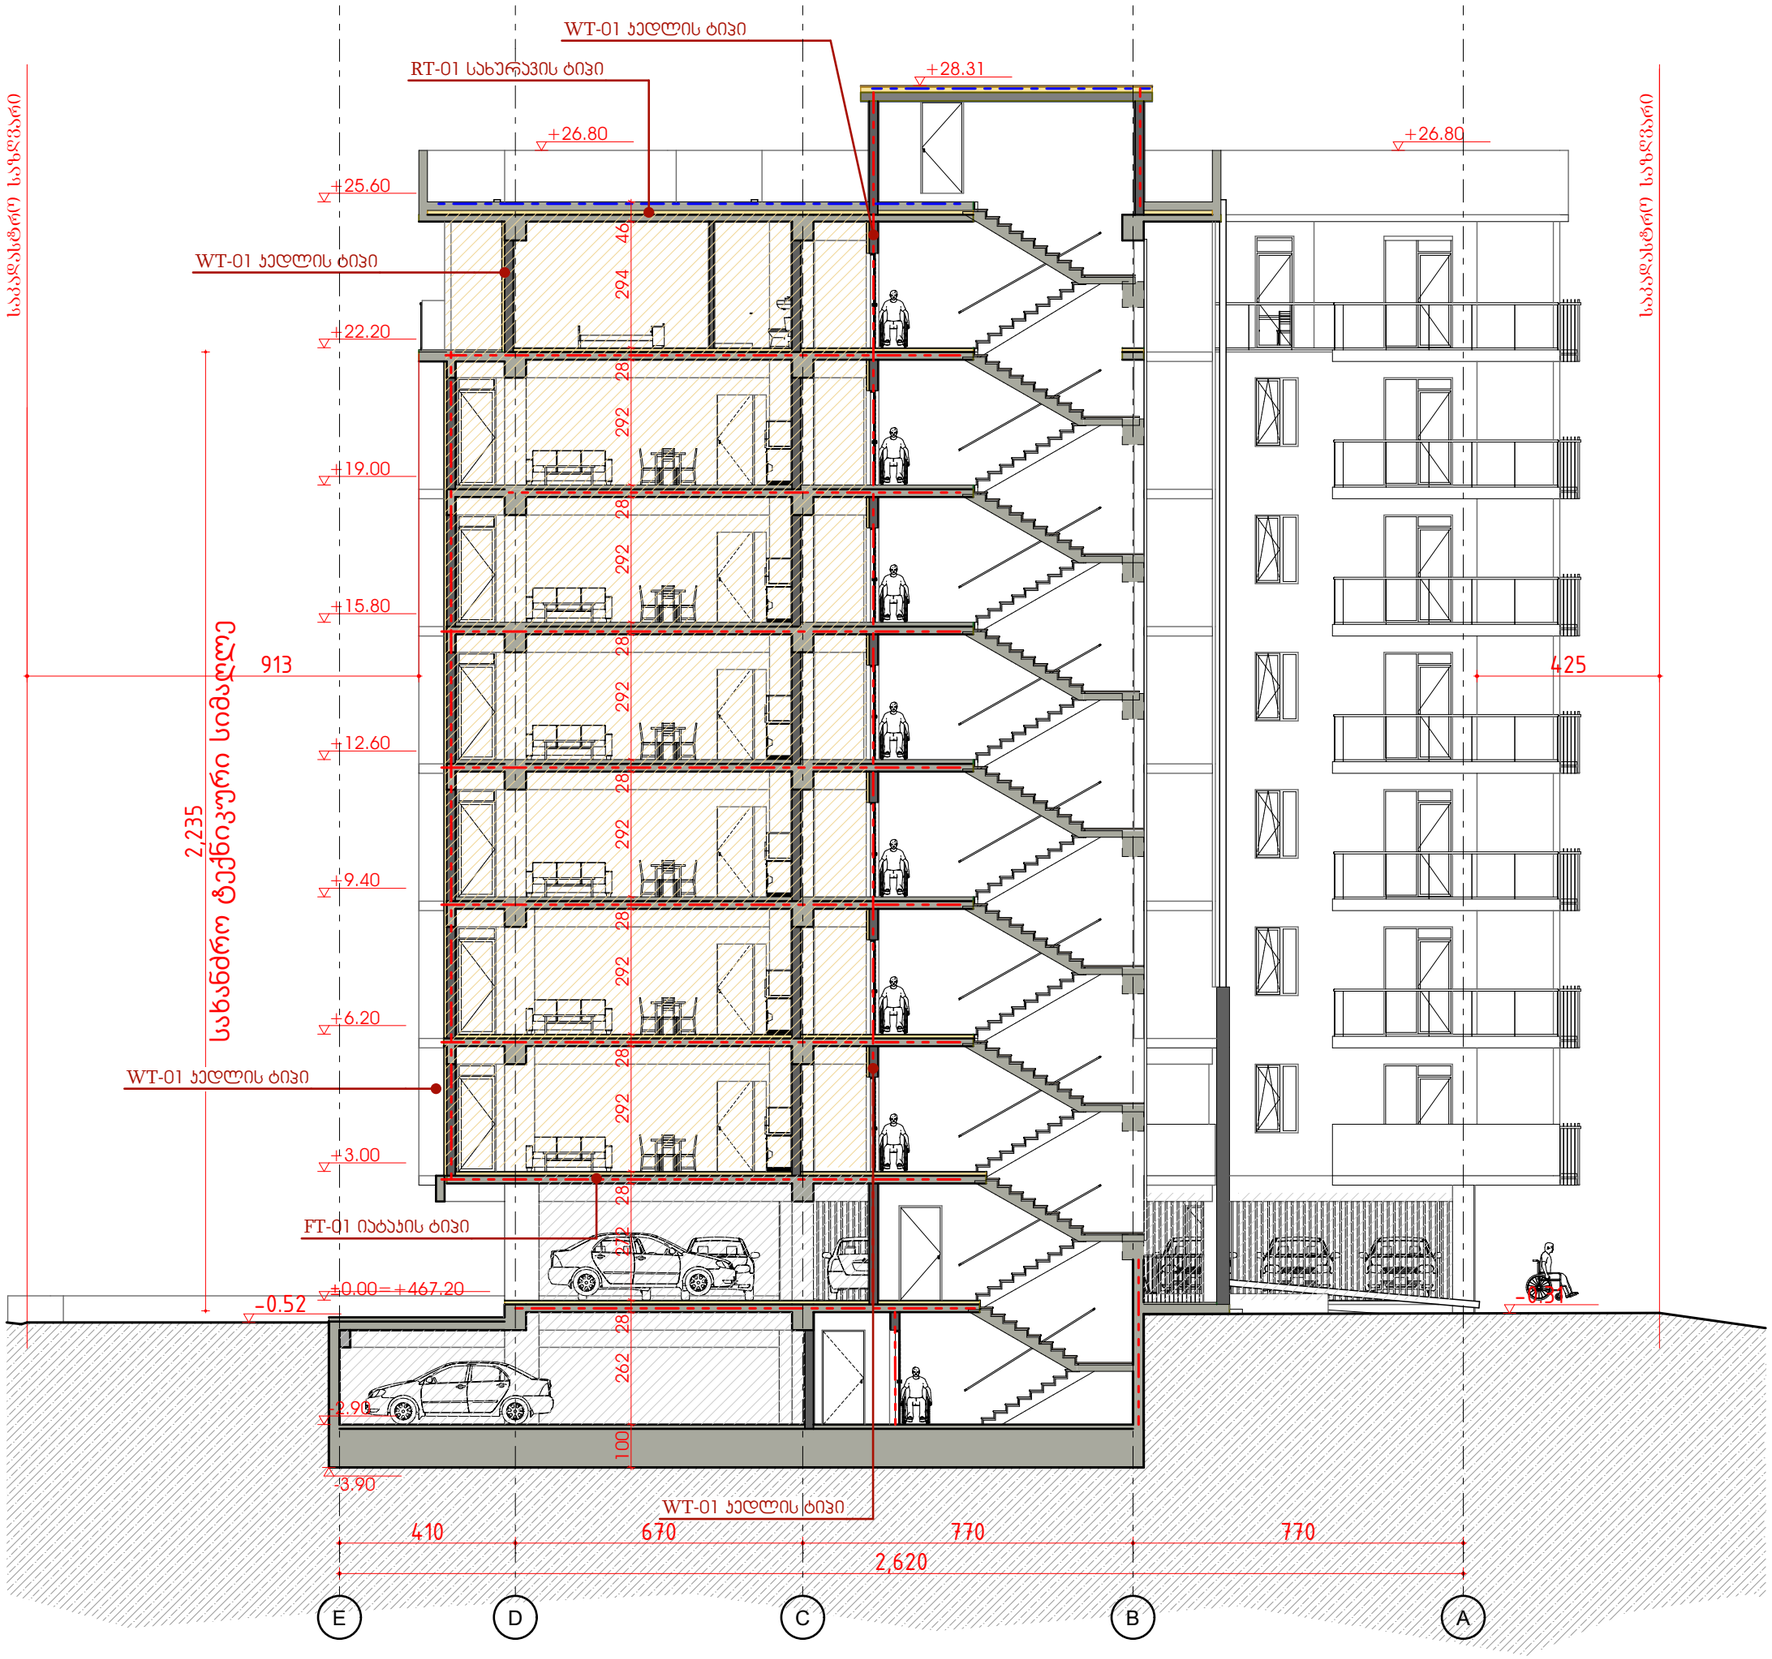

შპს „კალეო“ საქართველოს, თბილისი, ქ.ზურაბ ანჯაფარიძის ქ.#4 ფილიალი ქ.ბათუმი, ფოთის ქ.#1

კალეო

არქიტექტორი
ARCHITECT

ARCHITECT

შენიშვნა / NOTE

ეს ნახაზი და მასზე გამოსახული ინფორმაცია წარმოადგენს „კალეო“-ს საკუთრებას და მისი გამოყენება, ასლის გადაღება, გავრცელება, გასხვისება ან სხვა ნებისმიერი სახით გამოყენება აკრძალულია „კალეო“-ს წერილობითი ნებართვის გარეშე. ©2023 „კალეო“-ს ყველა უფლება დაცულია.
This drawing and the information shown on it is the property of "KALEO" LLC. Copying, Sale, Licensing, or any other distribution or use of these drawings, any portion thereof, or the plans depicted hereon is Strictly Prohibited unless expressly authorized in writing by "KALEO" LLC.
Copyright LLC "KALEO". All Rights Reserved. The Duplication, Reproduction, Copying, Sale, Licensing, or any other distribution or use of these drawings, any portion thereof, or the plans depicted hereon is Strictly Prohibited unless expressly authorized in writing by "KALEO" LLC

თარიღი / Date | ჩვენება / Rev

PROJECT #: RB/24/SABURTALO/ CUSTOMER

Building Section

ვრცელებინი საცხოვრებელი სახლების ვრცელები

DRAWING SHEET TITLE

არქიტექტორი: ARCHITECT

პროექტის ხელმძღვანელი: PROJECT MANAGER

ტექნიკური ხელმძღვანელი: TECHNICAL MANAGER

თარიღი: DATE

REVISION: A

DATE: 15-Dec-2023

SCALE: NTS

PROJECT: მეორე

SHEET: 2

კედლების და იატაკების კვანძები ენერგო-ეფექტურობის დეკლარაციის შესაბამისად

WT-01 კედელი ტიპი - პემზის ბლოკი + MW

მოთ	მასალა	სისქე
1	კირ-თაბაშირის ფითხი/ბათქაში	2,5
2	პემზის ღრუტანიანი ბლოკი	20,0
3	მინერალური ბამბა (MW)	6,0
4	ცემენტის ფითხი/ბათქაში	1,0

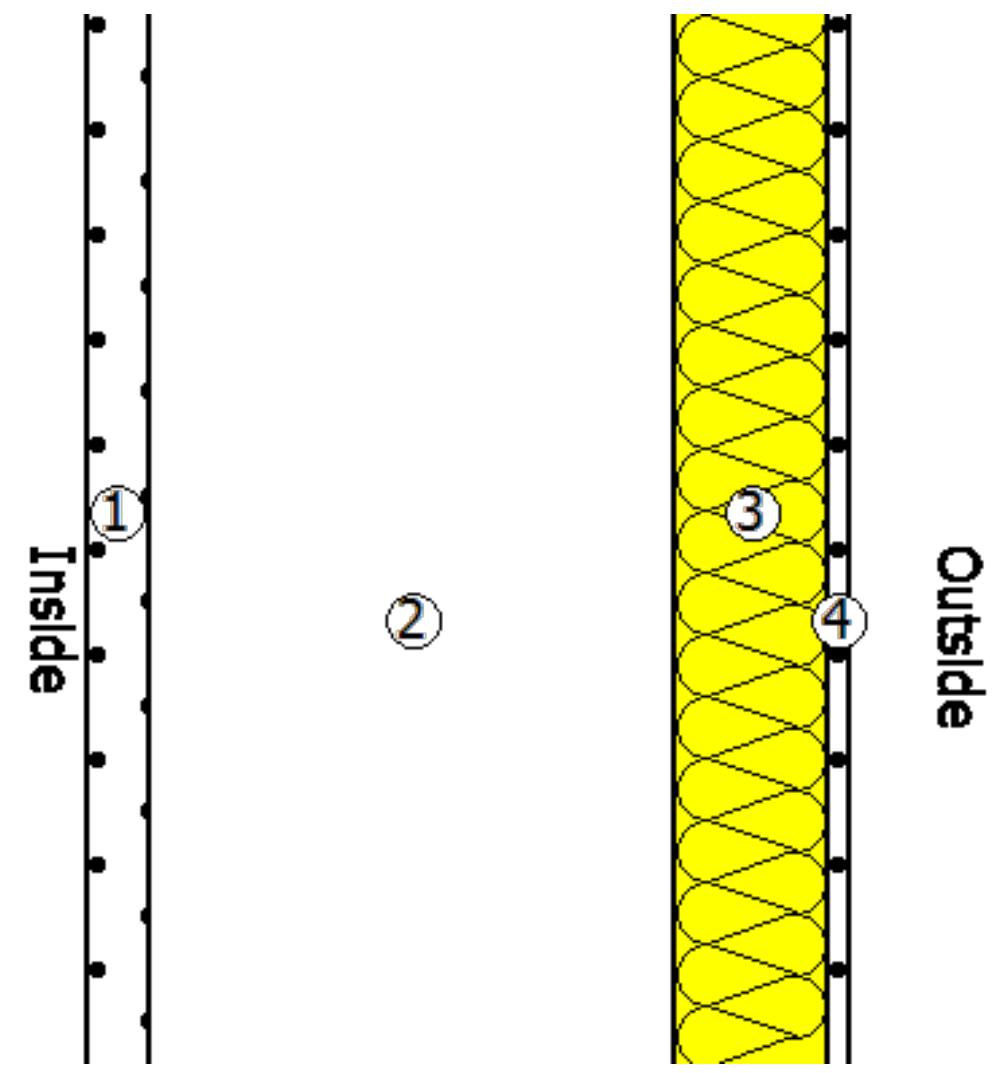

კედლის მინერალური ბამბით დათბუნების ნიმუში

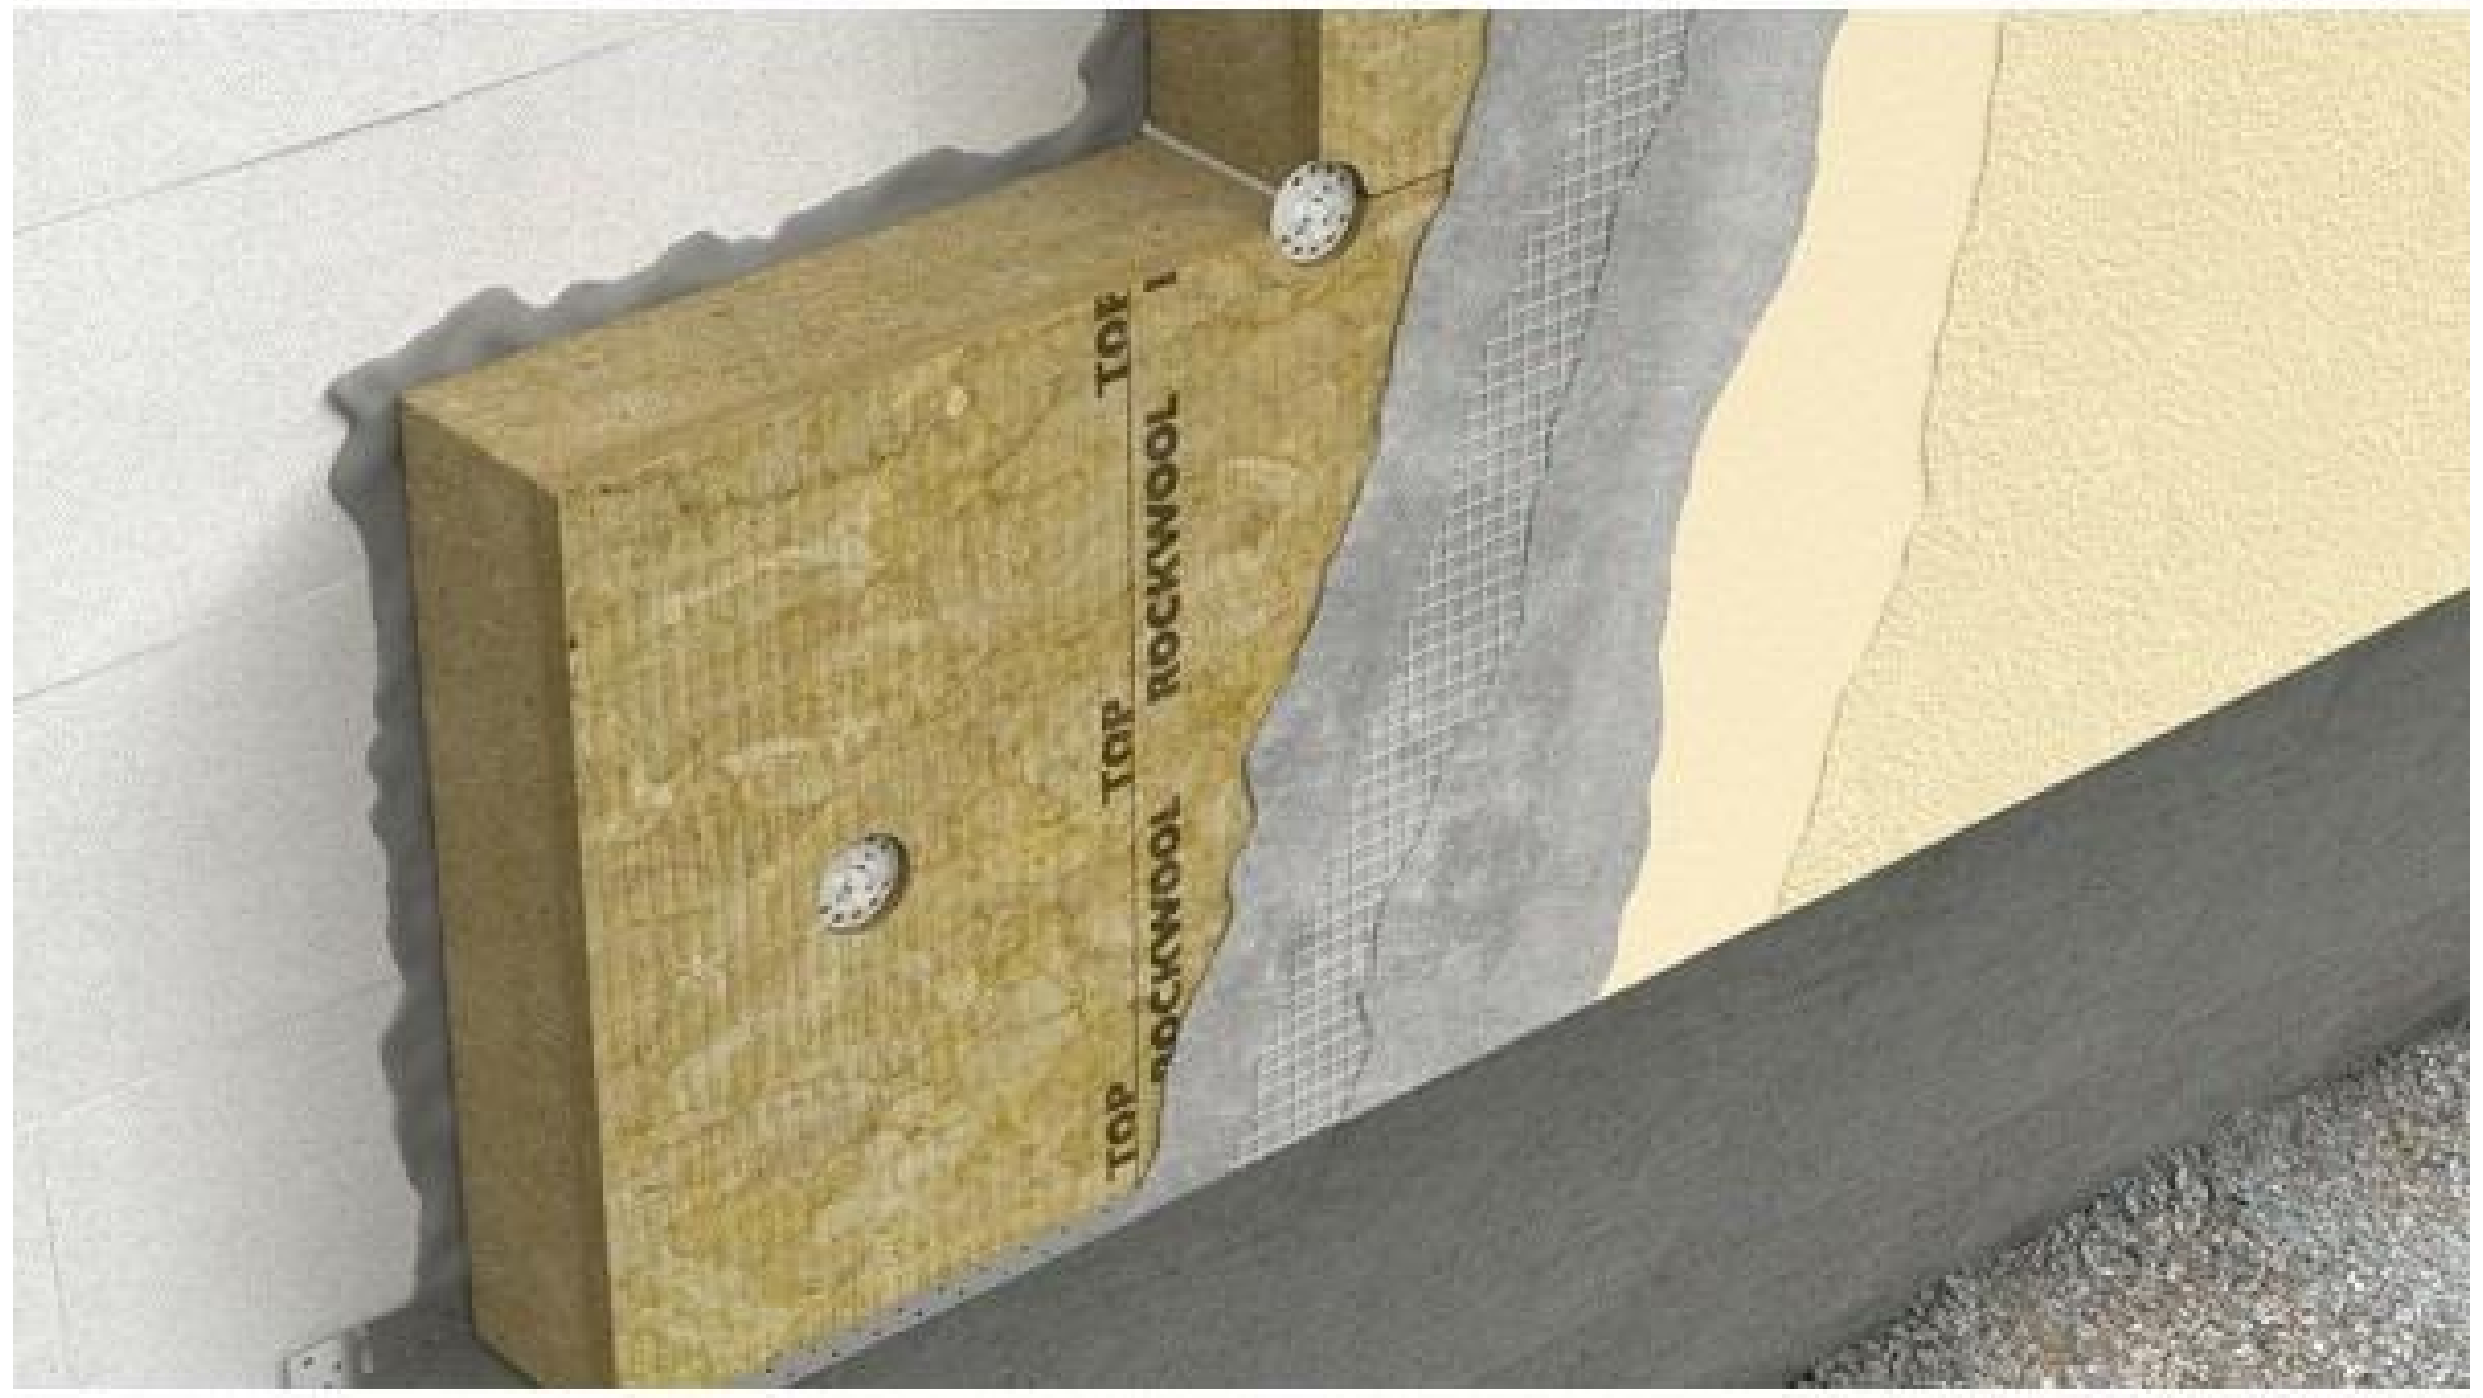

WT-02 კედელი ტიპი - დიაფრაგმა + MW

მოთ	მასალა	სისქე
1	ცემენტის ფითხი/ბათქაში	1,0
2	რკინაბეტონი	25,0
3	მინერალური ბამბა (MW)	9,0
4	ცემენტის ფითხი/ბათქაში	1,0

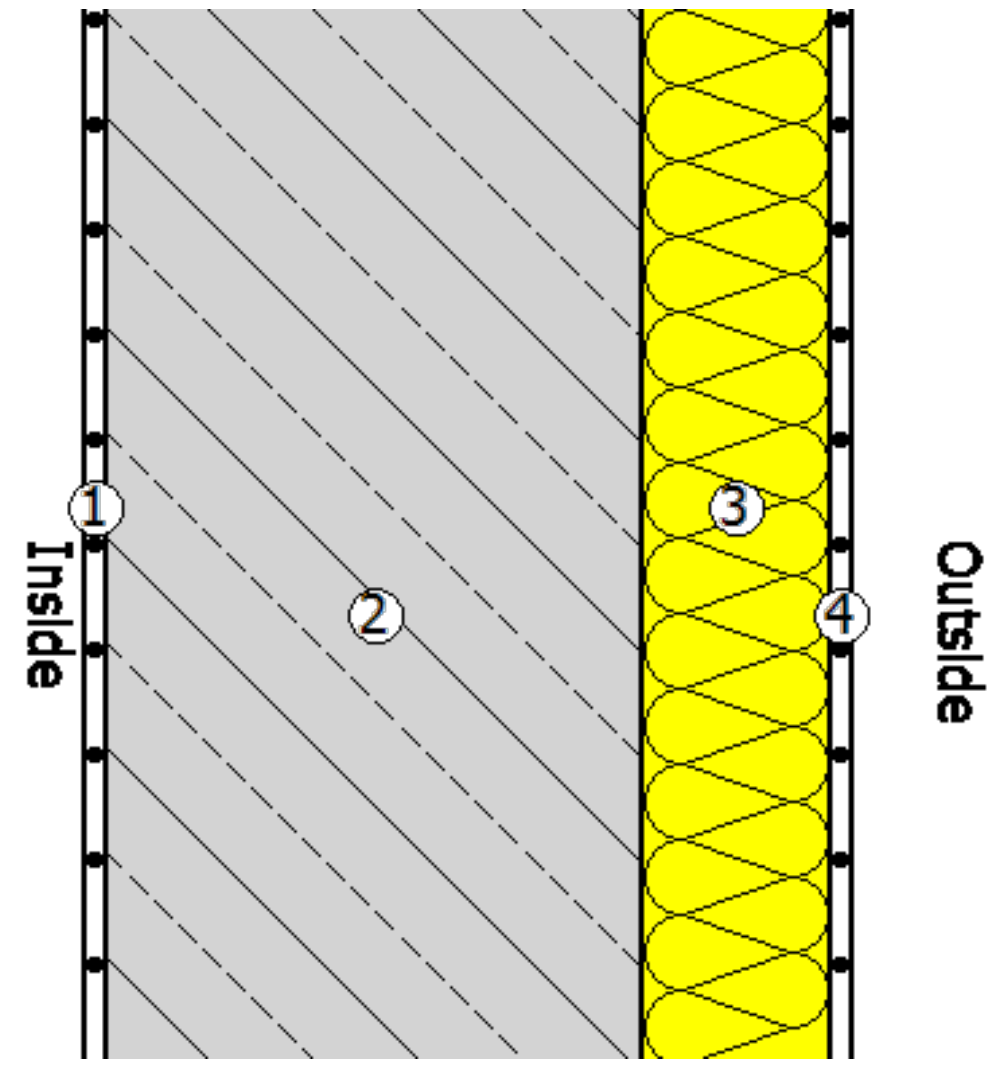

WT-03 კედელი ტიპი - MW + დიაფრაგმა

მოთ	მასალა	სისქე
1	ცემენტის ფითხი/ბათქაში	1,0
2	მინერალური ბამბა (MW)	9,0
3	რკინაბეტონი	25,0
4	ცემენტის ფითხი/ბათქაში	1,0

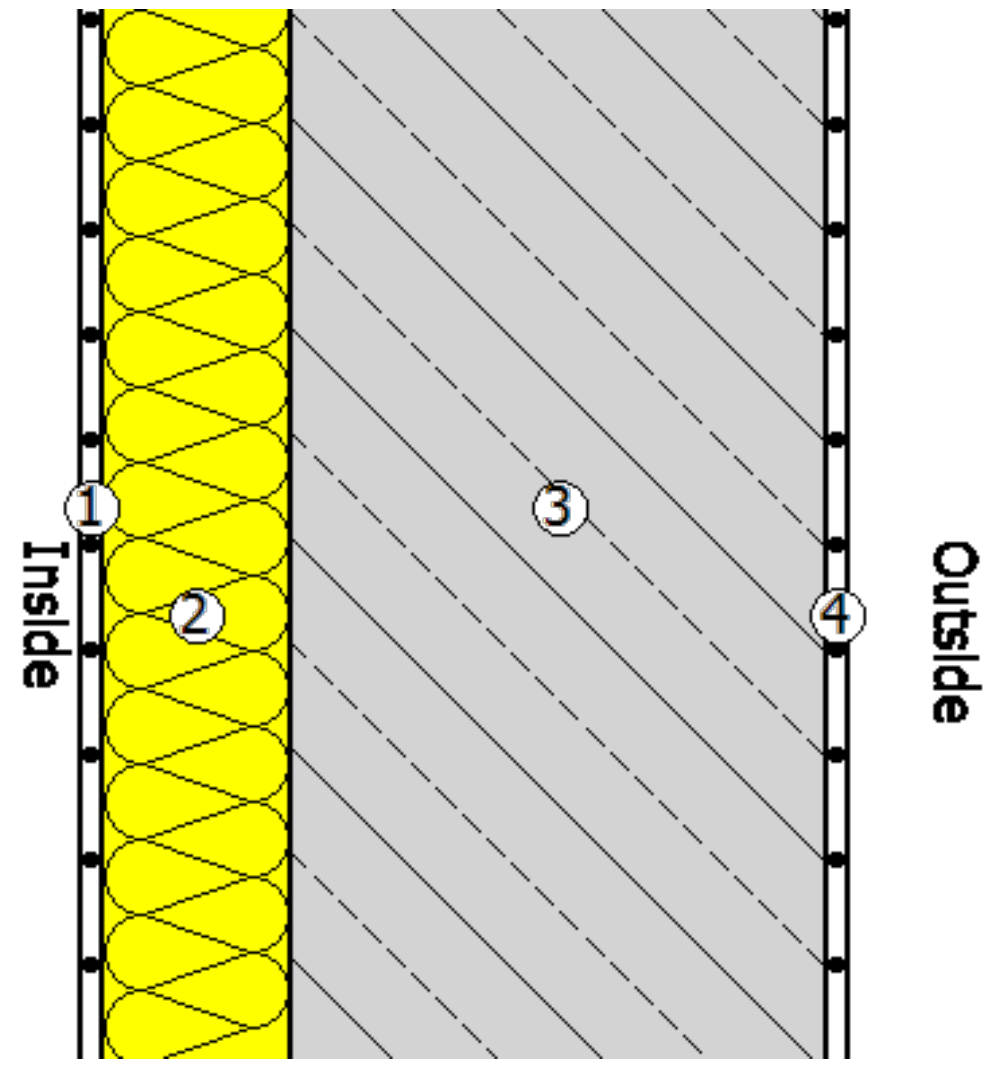

WT-04 კედელი ტიპი - MW შიგნიდან + პემზის ბლოკი

მოთ	მასალა	სისქე
1	ცემენტის ფითხი/ბათქაში	1,0
2	მინერალური ბამბა (MW)	6,0
3	პემზის ღრუტანიანი ბლოკი	20,0
4	ცემენტის ფითხი/ბათქაში	1,0

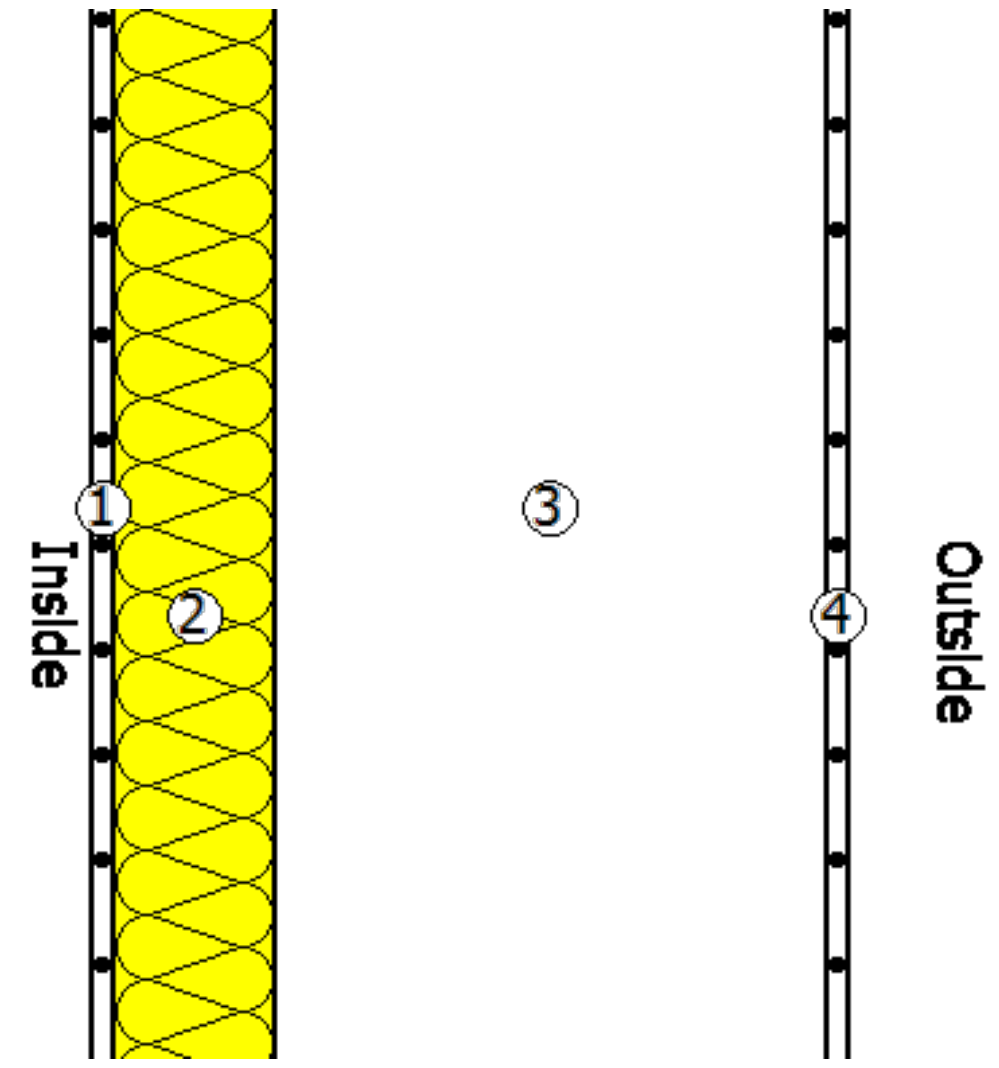

შემკვეთი: CUSTOMER: ჯულიანა რომაძე

თარიღი / Date | რევიზია / Rev | შენიშვნა / NOTE

Copyright LLC "GRC", All Rights Reserved. The Duplication, Reproduction, Copyng, Sale, Licensing, or any other distribution or use of these drawings, any portion thereof, or the plans depicted hereon is Strictly Prohibited unless expressly authorized in writing by "GRC" LLC.

პროექტის # PROJECT #: RB/24/SABURTALO/ CUSTOMER

ფურცლის სახელი: SHEET NAME: Legends

პროექტის სახელწოდება: PROJECT NAME: ერთკუთხოვანი საცხოვრებელი სახლის პროექტი

A

15-Dec-2023

NTS

მეფე

3

კედლების და იატაკების კვანძები ენერგო-ეფექტურობის დეკლარაციის შესაბამისად

RT-01 ბრტყელი სახურავი-ტერასა MW

მოთ	მასალა	სისქე
1	თაბაშირ-მუყაო	1,3
2	მინერალური ბამბა (MW)	5,0
3	ჰეაერი	3,0
4	რკინაბეტონი	18,0
5	მინერალური ბამბა (MW)	5,0
6	ცემენტით მოსწორება	10,0
7	ბიტუმიანი ზოლები მინის ბოჭკოვანი ქსოვილები	0,4
8	ბიტუმიანი ზოლები მინის ბოჭკოვანი ქსოვილები	0,4

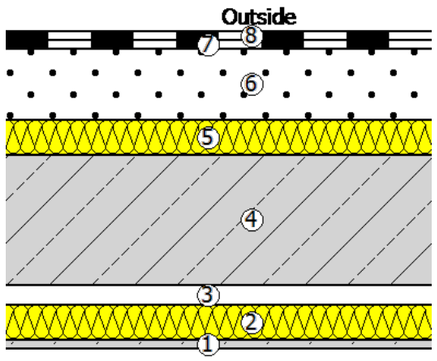

Inside

FT-01 იატაკი ავტოფარეხზე MW

მოთ	მასალა	სისქე
1	ცემენტით მოსწორება	3,0
2	მინერალური ბამბა (MW)	9,0
3	რკინაბეტონი	18,0

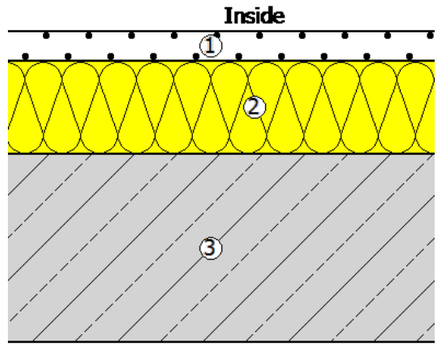

Outside

შპს "ჯი ეს ჯი"
შპს "GSG"
შენიშვნა / NOTE
თარიღი / Date
ჩასწორება / Rev
Copyright LLC "GSG". All Rights Reserved. The Duplication, Reproduction, Copying, Sale, Licensing, or any other distribution or use of these drawings, any portion thereof, or the plans depicted hereon is Strictly Prohibited unless expressly authorized in writing by "GSG" LLC.

პროექტის # PROJECT #: RB/24/SABURTALO/ CUSTOMER

Legends

ნახაზის სახელწოდება DRAWING TITLE: ენერგოდამზოგავი საფარველის სისქეები

ავტორი AUTHOR: NNNNN

შემოწმებული CHECKED: NNNNN

დამტკიცებული APPROVED:

თარიღი DATE: 15-Dec-2023

მასშტაბი SCALE: NTS

ფორმატი FORMAT: A3

ფურცელი SHEET: 4