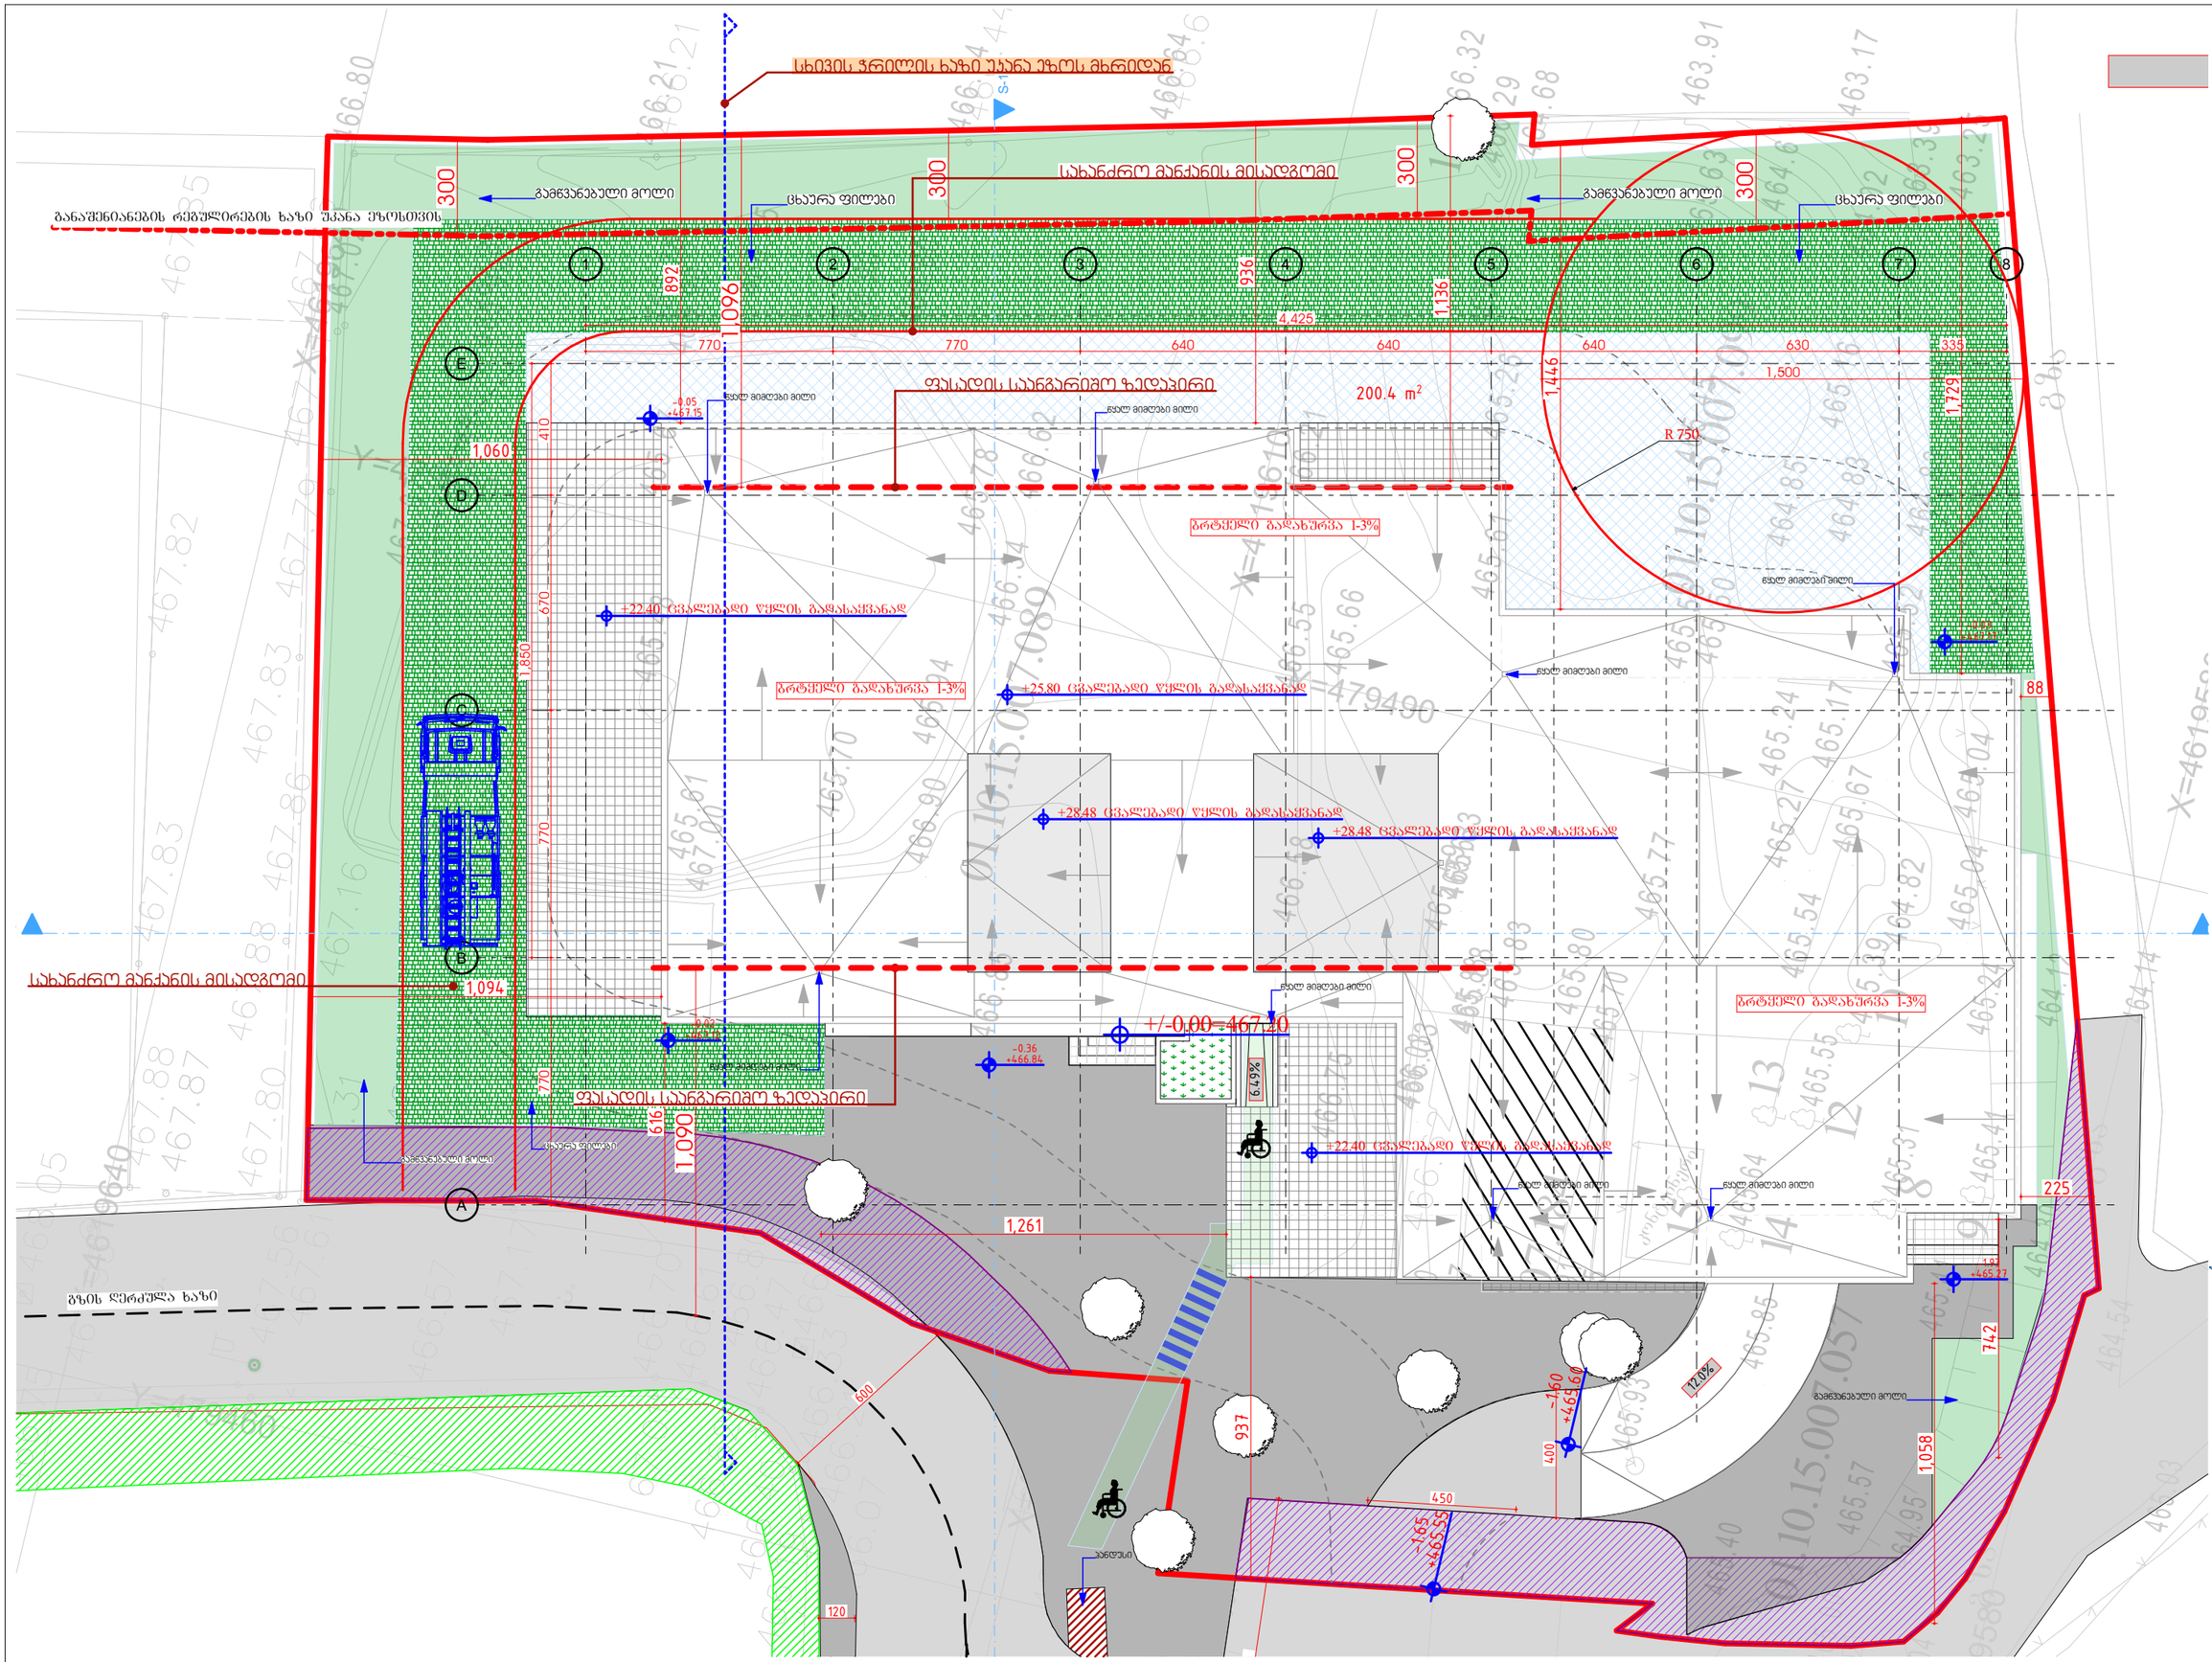

GSPublisherVersion 0.0.100.100

GenPlan (2)
პრავალბინიანისაცხოვრებელისახლის

პროექტი

თარიღი / Date რევიზია / ღევ შენიშვნა / NOTE შპს `ჯი-არ-სი" საქართველო, თბილისი, ნოდარ ბოხუას 2

tel: (+995) 599 211 422, el.fosta: <grc_studio@yahoo.com>

თარიღი:
DATE:
ფურცელი:
SHEET: პროექტის # PROJECT # ფურცლის სახელი: SHEET NAME:

ფურცლები:
OF:

RB/24/SABURTALO/
CUSTOMER

პროექტის სახელწოდება:

PROJECT NAME:

მასშტაბი

SCALE

NTS
პროექტი

PROJECT

მუშა

რევიზია:
REV: დამკვეთი: CUSTOMER:

Client ჩომპანყ შპს `ჯი-არ-სი" ის საავტორო უფლებები დაცულია. მისი დუპლიკაცია (ანუ გადაწერა ან კოპირება), რეპროდუქცია, გაყიდვა, დისტრიბუცია ან მისი პროექტების და ნახაზების გამოყენება აკრძალულია მანამ სანამ შპს `ჯი-არ-სი" არ მისცემს ოფიციალურ ნებართვას.

Copyright LLC "GRC", All Rights Reserved. The Duplication, Reproduction, Copyng, Sale, Licensing, or any

other დისტრიბუტიონ ორ უსე ოფ these დრაწინგს, ანყ პორტიონ thereof, ორ ტჰე პლანს depicted hereon ის Strictly Prohibited

unless expressly authorized in writing by "GRC" LLC.

დირექტორი:

####

არქიტექტორი:

თანაავტორი:

დაამუშავა:

15-Dec-2023

A

####

1
- 2-

466.03

465.70

465.88

465.91

466.10

465.95

466.14

465.67

465.77

465.00
465.04

465.03

464.54

464.12

464.14

464.30

464.95

465.40

465.57

465.41

465.24
465.55
465.41

465.31

465.64

465.85
465.93

465.55

კონტეინერი

465.63

01.10.15.007.099

01.10.15.007.057

გზა

გზა

გზა

=4619580

X=4619580

Y=479460

X=4619610

Y=479490

X=4619610

Y=479460

X=4619640

Y=479490

X=4619640

465.83
466.03

465.80

465.88

465.87

466.14

465.77

465.56
465.24

465.17
465.27
465.54

465.04

465.04

464.83

464.83

464.85
465.61

465.26

464.68

463.91

463.17
463.39
464.02
465.23

65.63 465.59
465.39

463.25

465.50

466.85

466.69

465.48

465.67

465.90

465.90

465.78

465.94
465.70

465.61

465.80

465.87

465.99

467.07

467.36

466.78

466.85

466.60

466.62

466.34

466.90

467.00

467.08

466.67466.69

466.75

466.58

465.66

466.55

466.21

466.32
466.29
464.61

465.63

465.16

465.45

465.52

464.82

465.67

464.28

463.74

467.02

466.80

466.21

466.44

466.64

466.44

466.44

01.10.15.007.089

01.10.15.007.184

1

2

3
4

5

6

7

8
9

10

11

12

13

14

15

200.4 m

2

E

D

C

B

A

1 2 3 4 5 6 7 8 S-12

S-13

+25.80 ცვალებადი წყლის გადასაყვანად

+28.48 ცვალებადი წყლის გადასაყვანად
+28.48 ცვალებადი წყლის გადასაყვანად

+22.40 ცვალებადი წყლის გადასაყვანად

+/-0.00=467.20

-1.65

+465.55

-1.60

+465.60

1,060

892

936
1,136
1,446

1,729

88

225

742

1,058

937

1,261

1,094

+22.40 ცვალებადი წყლის გადასაყვანად

R 750

1,500

1,090

1,096

600

120

770 770 670 410

770 770 640 640 640 630 335

1,850

4,425

- 0.02
+467.12

- 1.93
+465.27

- 0.03
+467.17

- 0.05
+467.15

616

300

300

300

300

450

400

სხივის ჭრილის ხაზი უკანა ეზოს მხრიდან

წყალ მიმღები მილი
წყალ მიმღები მილი

წყალ მიმღები მილი

წყალ მიმღები მილი

წყალ მიმღები მილი წყალ მიმღები მილი

წყალ მიმღები მილი
წყალ მიმღები მილი

გამწვანებული მოლი ცხაურა ფილები

ცხაურა ფილები
გამწვანებული მოლი

გამწვანებული მოლი

სახანძრო მანქანის მისადგომი

სახანძრო მანქანის მისადგომი

ფასადის საანგარიშო ზედაპირი

ფასადის საანგარიშო ზედაპირი

პანდუსი

გამწვანებული მოლი ცხაურა ფილები

გენგეგმა

6.49%

12.0%

განაშენიანების რეგულირების ხაზი უკანა ეზოსთვის

ბრტყელი გადახურვა 1-3%

ბრტყელი გადახურვა 1-3%

ბრტყელი გადახურვა 1-3%

გზის ღერძულა ხაზი

- 0.36
+466.84

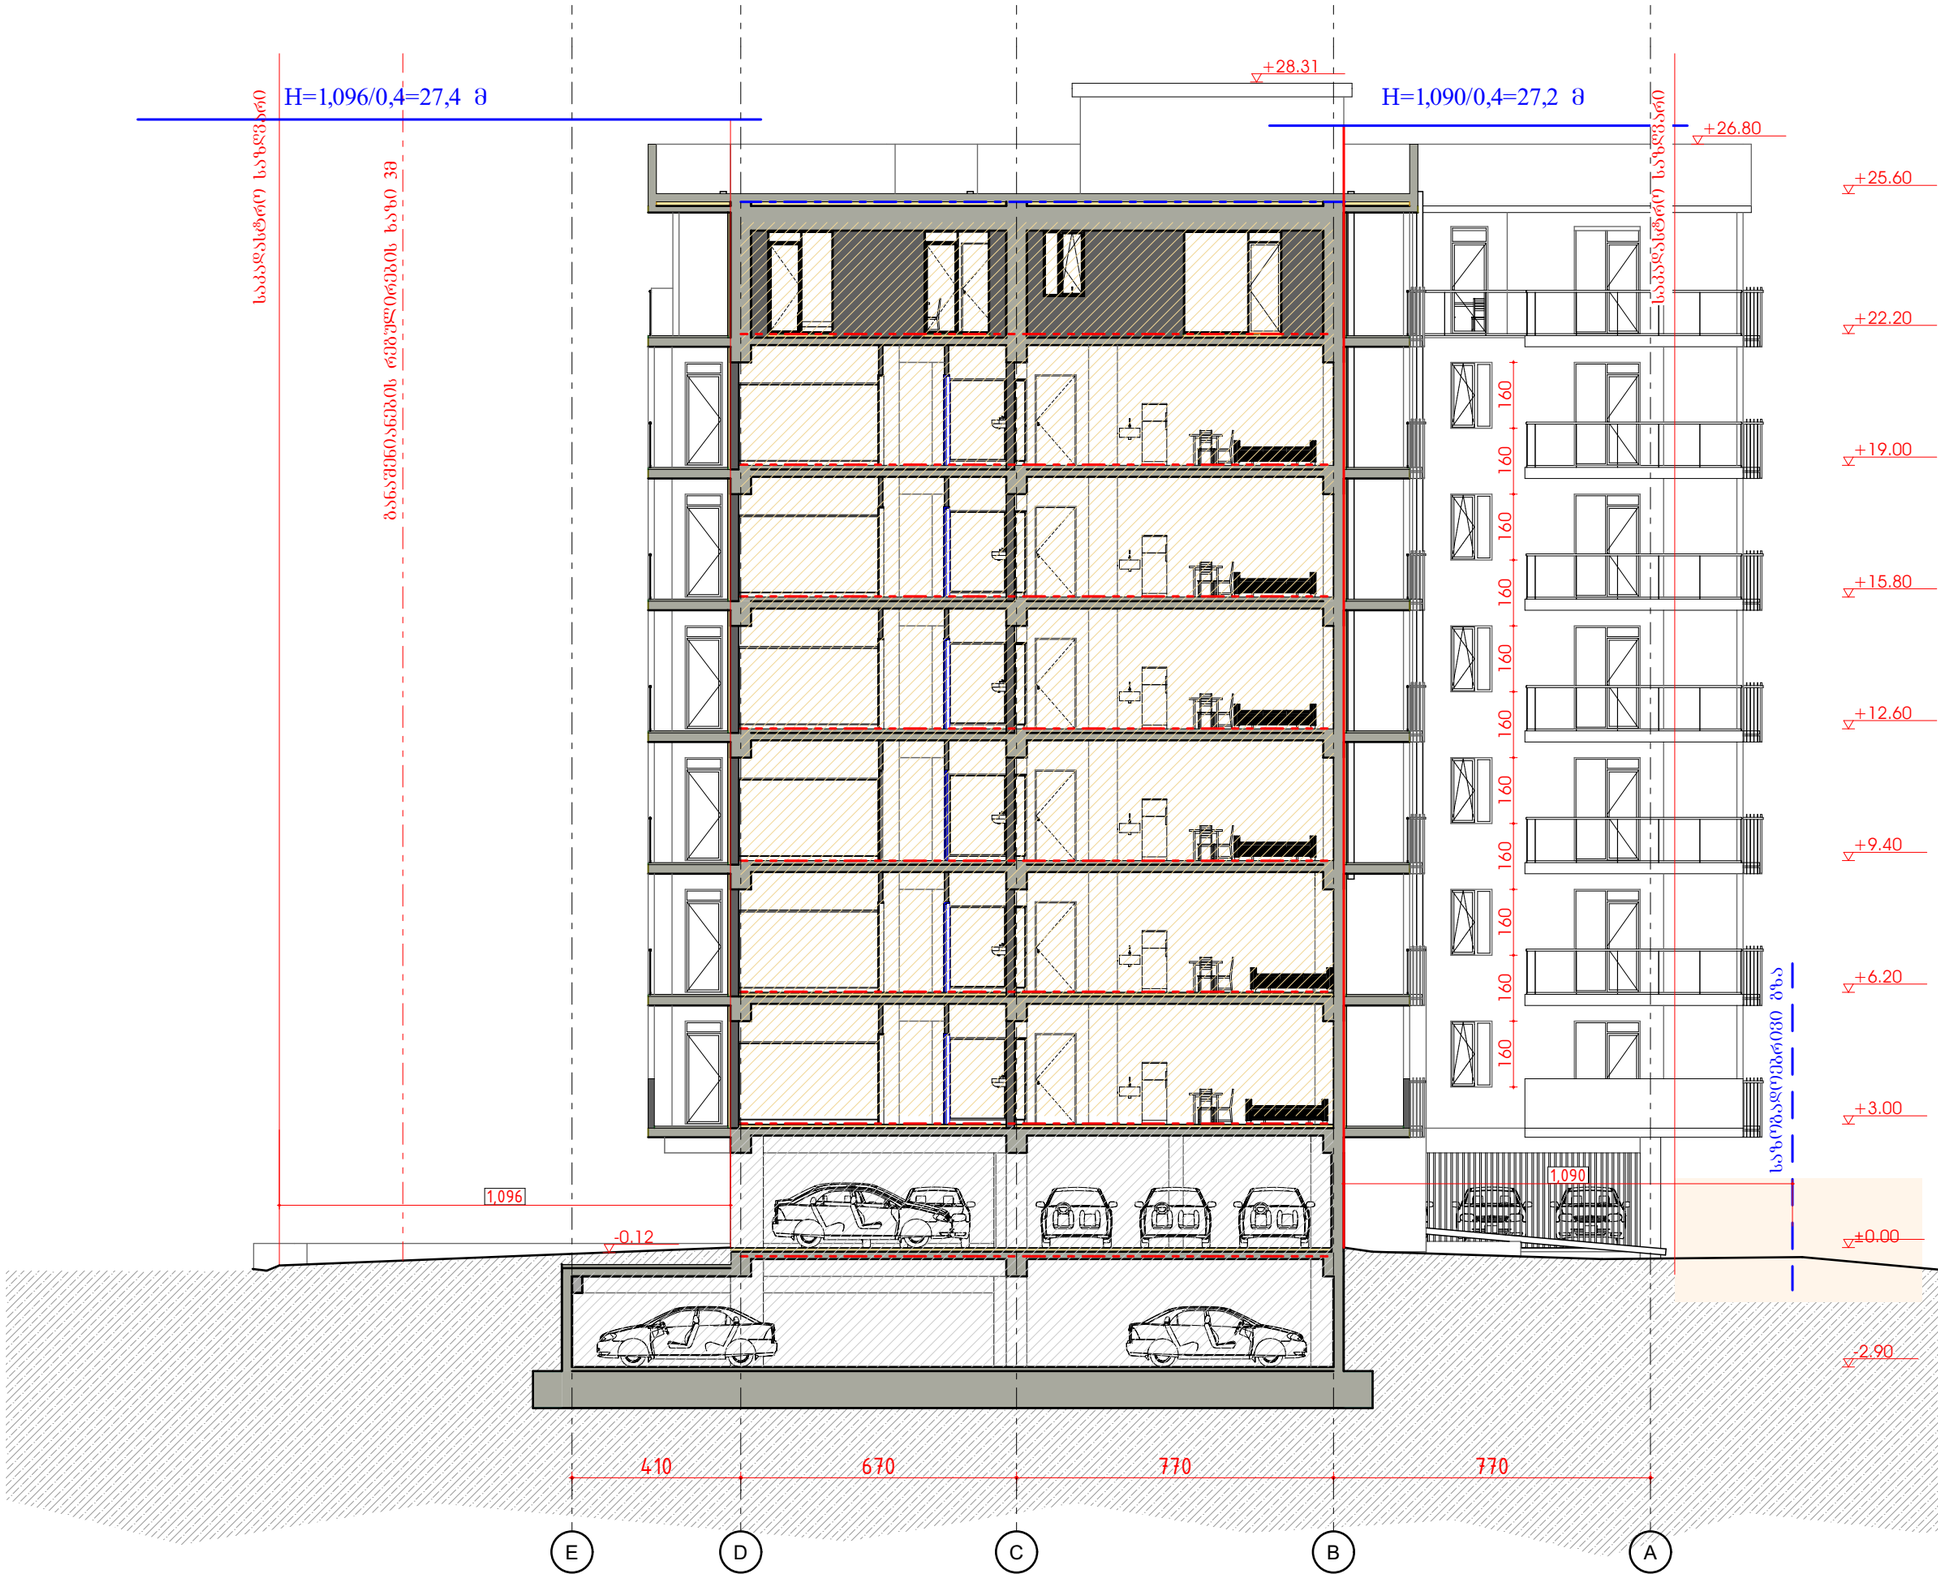

NTS	
A	
15-Dec-2023	
2	
-2-	