A ბლოკი ჭრილი 1-1

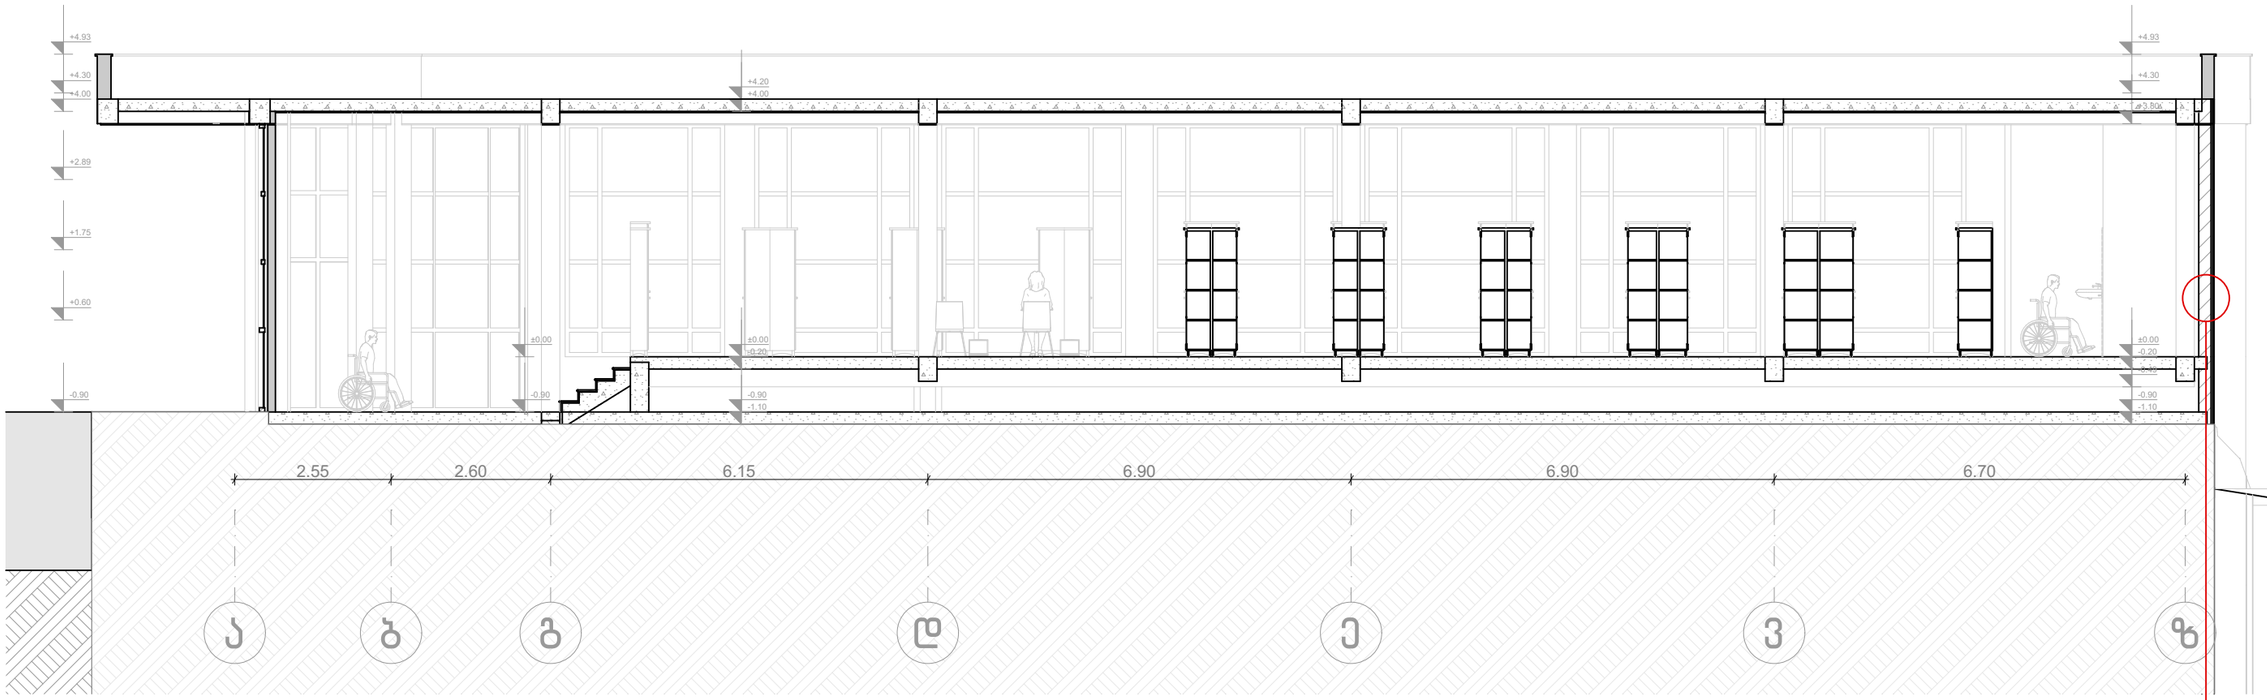

დეტალი 1 მ 1:20
გარე კედელი

თაბაშირის ფითხი ბათქაში 1სმ
მინიმალური ბამბა 3 სმ
YTONG D400 20სმ
თაბაშირის ფითხი/ბათქაში 1სმ

დეტალი 2 მ 1:20

კერამიკული ფილები მოუჭიქავი 1სმ
ცემენტით მოსწორება 5სმ
რკინაბეტონი 20 სმ
ექსტრუდირებული პოლისტირონის ქაფი 8 სმ

A ბლოკი ჭრილი 2-2

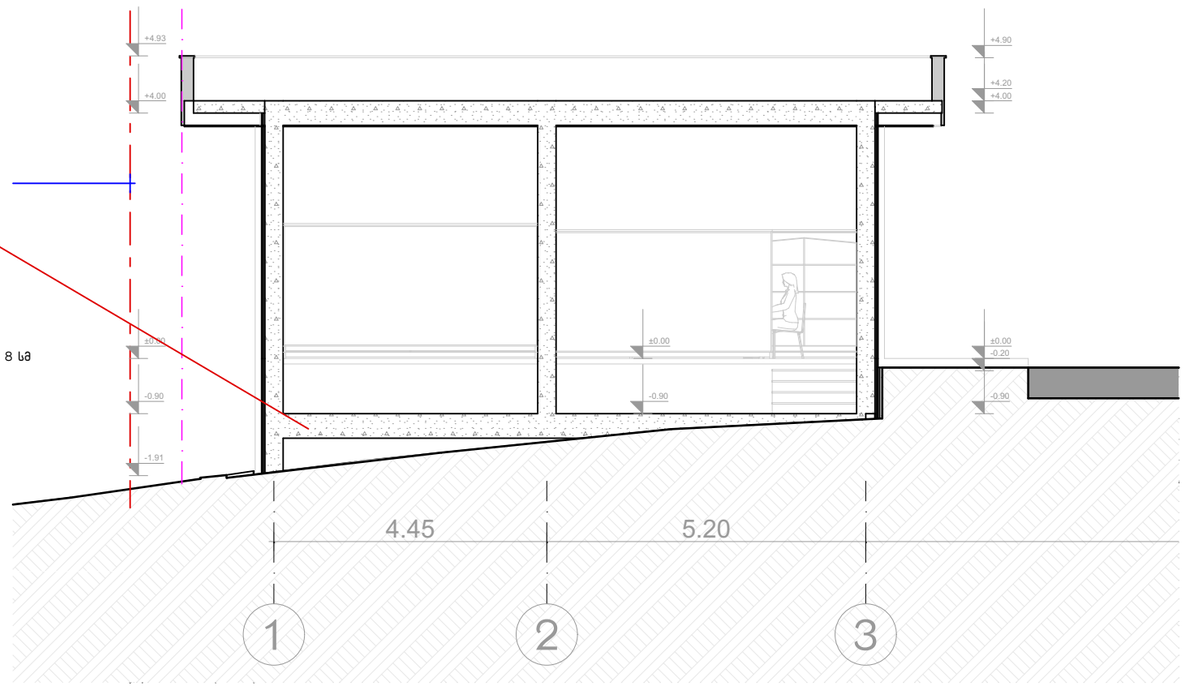

შენიშვნები

1. ნახაზზე საარქიტექტო მენიშნის ნულის ნიშნული შეესაბამება აბსოლიტურ ნიშნულს +410.85
2. ნახაზზე ზომები მოცემულია მეტრებში
3. ნახაზის ყველა ცვლილება მშენებლობისას შეთანხმებული უნდა იქნას ავტორთან

დამკვეთი: შპს სტატიო

მისამართი: ქ. თბილისი, ფეიქართა ქუჩა №1
ს/კ: 01.12.08.039.138

პროექტის სახელწოდება:
სატრანსპორტო ინფრასტრუქტურის ობიექტი
ავტოსამგზავსახლ. კომპლექსი სივრც

მთავმფლობა	სახელი,გვარი	ხელმოწერა
არქიტექტორი	ბიორგი ჯაფარიძე	
პროექტის ხელმძღვანელი	ჯემალ ქვითანი	
შემსრულებელი	ჯემალ ქვითანი	

ქ. თბილისი, ბერძენიშვილის ქუჩა №3
ტელ:

მასშტაბი	
თარიღი	27.07.2024

სტადია	ფურცელი	ფურცელი
პროექტი		

ფორმატი-A3 | თბილისი 2024წ

ექსპლიკაცია

პირობითი ნიშნები

B ბლოკი ჭრილი 3-3

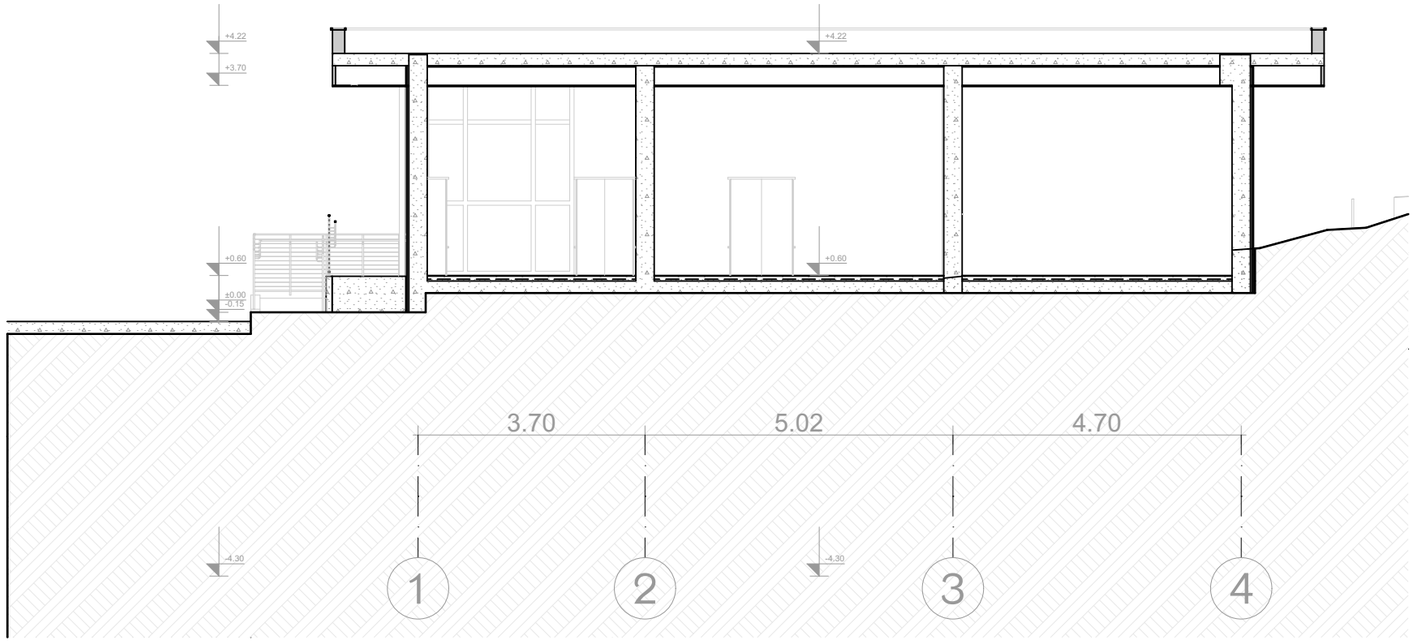

B ბლოკი ჭრილი 4-4

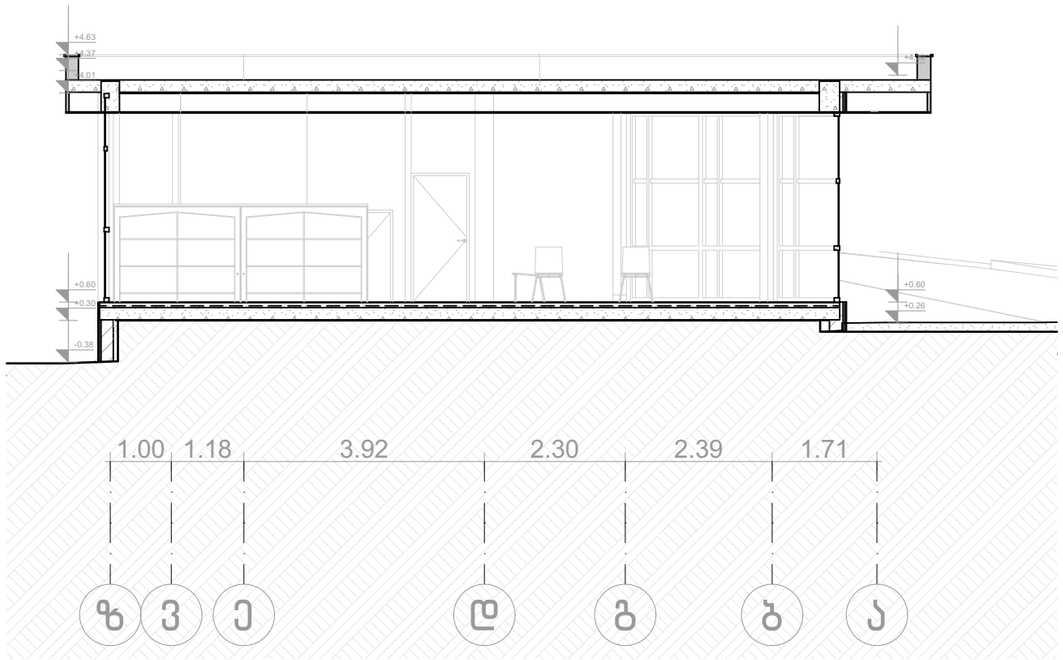

ფორმატი-A3	თბილისი 2024წ

ექსპლიკაცია

პირობითი ნიშნები

შენიშვნები

1. ნახაზზე საპროექტო შენობის ნული ნიშნული შეესაბამება აბსოლიტურ ნიშნულს +410.85
2. ნახაზზე ზომები მოცემულია მეტრებში
3. ნახაზის ყველა ცვლილება მშენებლობასა შეთანხმებული უნდა იქნას პატრონან

დამკვეთი: შპს სტატიო

მისამართი: ქ. თბილისი, ფეიჯარის ქუჩა №1
ს/კ: 01.12.08.039.138

პროექტის სახელწოდება:
სატრანსპორტო ინფრასტრუქტურის ობიექტი
პატრისამრეხაო, კომერციული სივრცე

მთავარმენეჯერი	სახელი,გვარი	ხელმოწერა
არქიტექტორი	ბირუკი ჯარიანიძე	
არქიტექტორი	ქეთევან ქვილითანი	
შემსრულებელი	ქეთევან ქვილითანი	

ქ. თბილისი, გერგეტის ქუჩა №13, ტელ:

მასშტაბი	
თარიღი	27.07.2024

სტადია	ფურცელი	ფურცელი
პროექტი		

C ბლოკი ჭრილი 5-5

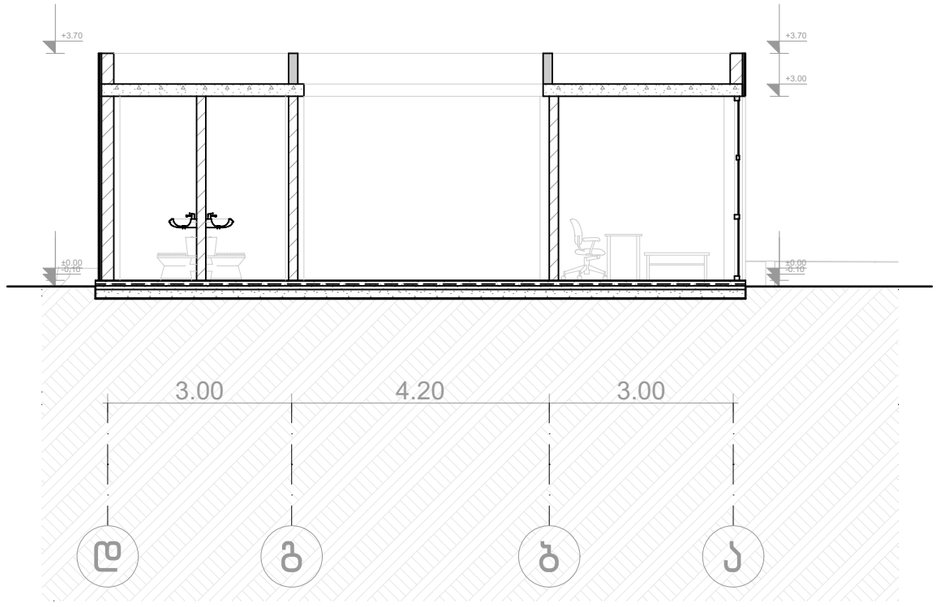

C ბლოკი ჭრილი 6-6

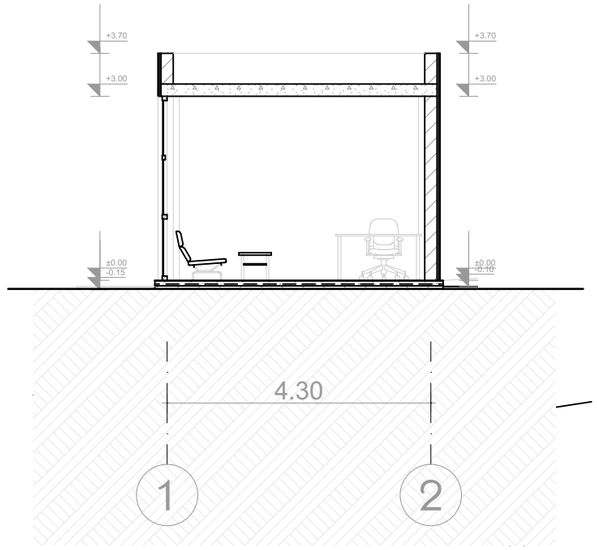

ფორმატი-A3 | თბილისი 2024წ

ექსპლიკაცია

პირობითი ნიშნები

შენიშვნები

1. ნახაზზე საპროექტო შენობის ნული ნიშნულის შესაბამება აბსოლიტურ ნიშნულს +410.85
2. ნახაზზე ზომები მოცემულია მეტრებში
3. ნახაზის ყველა ცვლილება მშენებლობისას შეთანხმებული უნდა იქნას პატრონთან

დამკვეთი: შპს სტატიო

მისამართი: ქ. თბილისი, ფეიქართა ქუჩა №11
ს/კ: 01.12.08.039.138

პროექტის სახელწოდება:
სატრანსპორტო ინფრასტრუქტურის ობიექტი
ავტოსამრეცხაო, ქვემოქცეული სივრცე

თანამფლობა	სახელი,გვარი	ხელმოწერა
მრჩეველობრივი	გიორგი ჯერფისაძე	
პროექტირების	ქეთევან ქურციანი	
შემოწმება	ქეთევან ქურციანი	

Architecture Design Studio
ქ. თბილისი, ვერაზეის ქუჩა №3
ტელ:

მასშტაბი	
თარიღი	27.07.2024

სტადია	ფურცელი	ფურცელი
პროექტი		

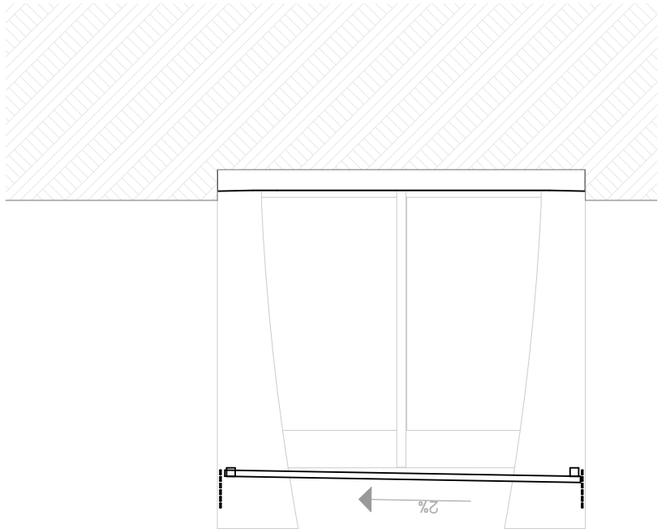

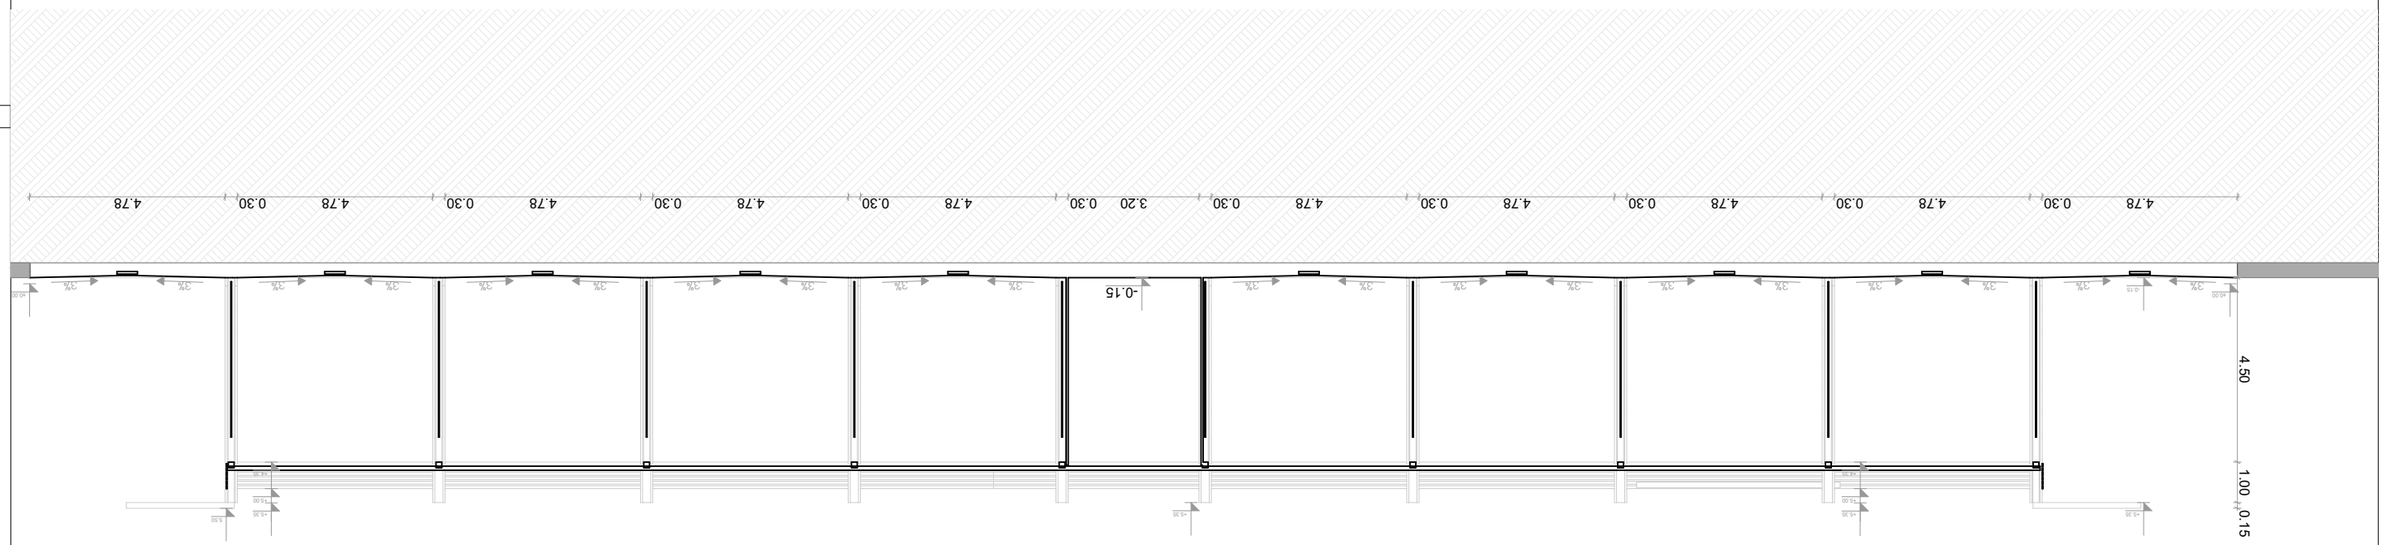

GSPublisherVersion 0.7.100.100

ფორმატი-A3

თბილისი 2024წ

ექსპლიკაცია

პირობითი ნიშნები

შენიშვნები

დამკვეთი: შპს სტატიო

მისამართი: ქ. თბილისი,
ფეიქართა ქუჩა #1
s/k: 01.12.08.039.138

პროექტის სახელწოდება:
სატრანსპორტო ინფრასტრუქტურის
ობიექტი
ავტოსამრეცხაო, კომერციული სივრცე

თანამდებობა სახელი,გვარი ხელმოწერა

ქ. თბილისი, ბერბუკის
ქუჩა #3
ტელ:

მასშტაბი

თარიღი

სტადია

პროექტი

ფურცელი ფურცელი

27.07.2024

ქეთევან კვიციანი

ქეთევან კვიციანი

არქიტექტორი

შეასრულა

1. ნახაზზე საპროექტო შენობის ნული
ნიშნული შეესაბამება აბსოლიტურ
ნიშნულს +410.85
2. ნახაზზე ზომები მოცემულია მეტრებში

3. ნახაზის ყველა ცვლილება
მშენებლობისას შეთანხმებული უნდა
იქნას ავტორთან

დირექტორი გიორგი ქურციკიძე

4.78 0.30 4.78 0.30 4.78 0.30 4.78 0.30 4.78 0.30 3.20 0.30 4.78 0.30 4.78 0.30 4.78 0.30 4.78 0.30 4.78

-0.15

+5.35

-0.15

+5.35

4.50 1.00 0.15

+4.35

±0.00

+5.00

+5.35

+4.35

+5.00

+5.35

5.50

±0.00

3% 3% 3% 3% 3% 3% 3% 3% 3% 3%

3% 3% 3% 3% 3% 3% 3% 3% 3% 3%

2%

D ბლოკი თბითმომსახურების ავტოსამრეცხაო - ჭრილი 7-7

D ბლოკი თბითმომსახურების ავტოსამრეცხაო - ჭრილი 8-8