A001 გენერალური გეგმა

1:200 ძირითადი გეგმები

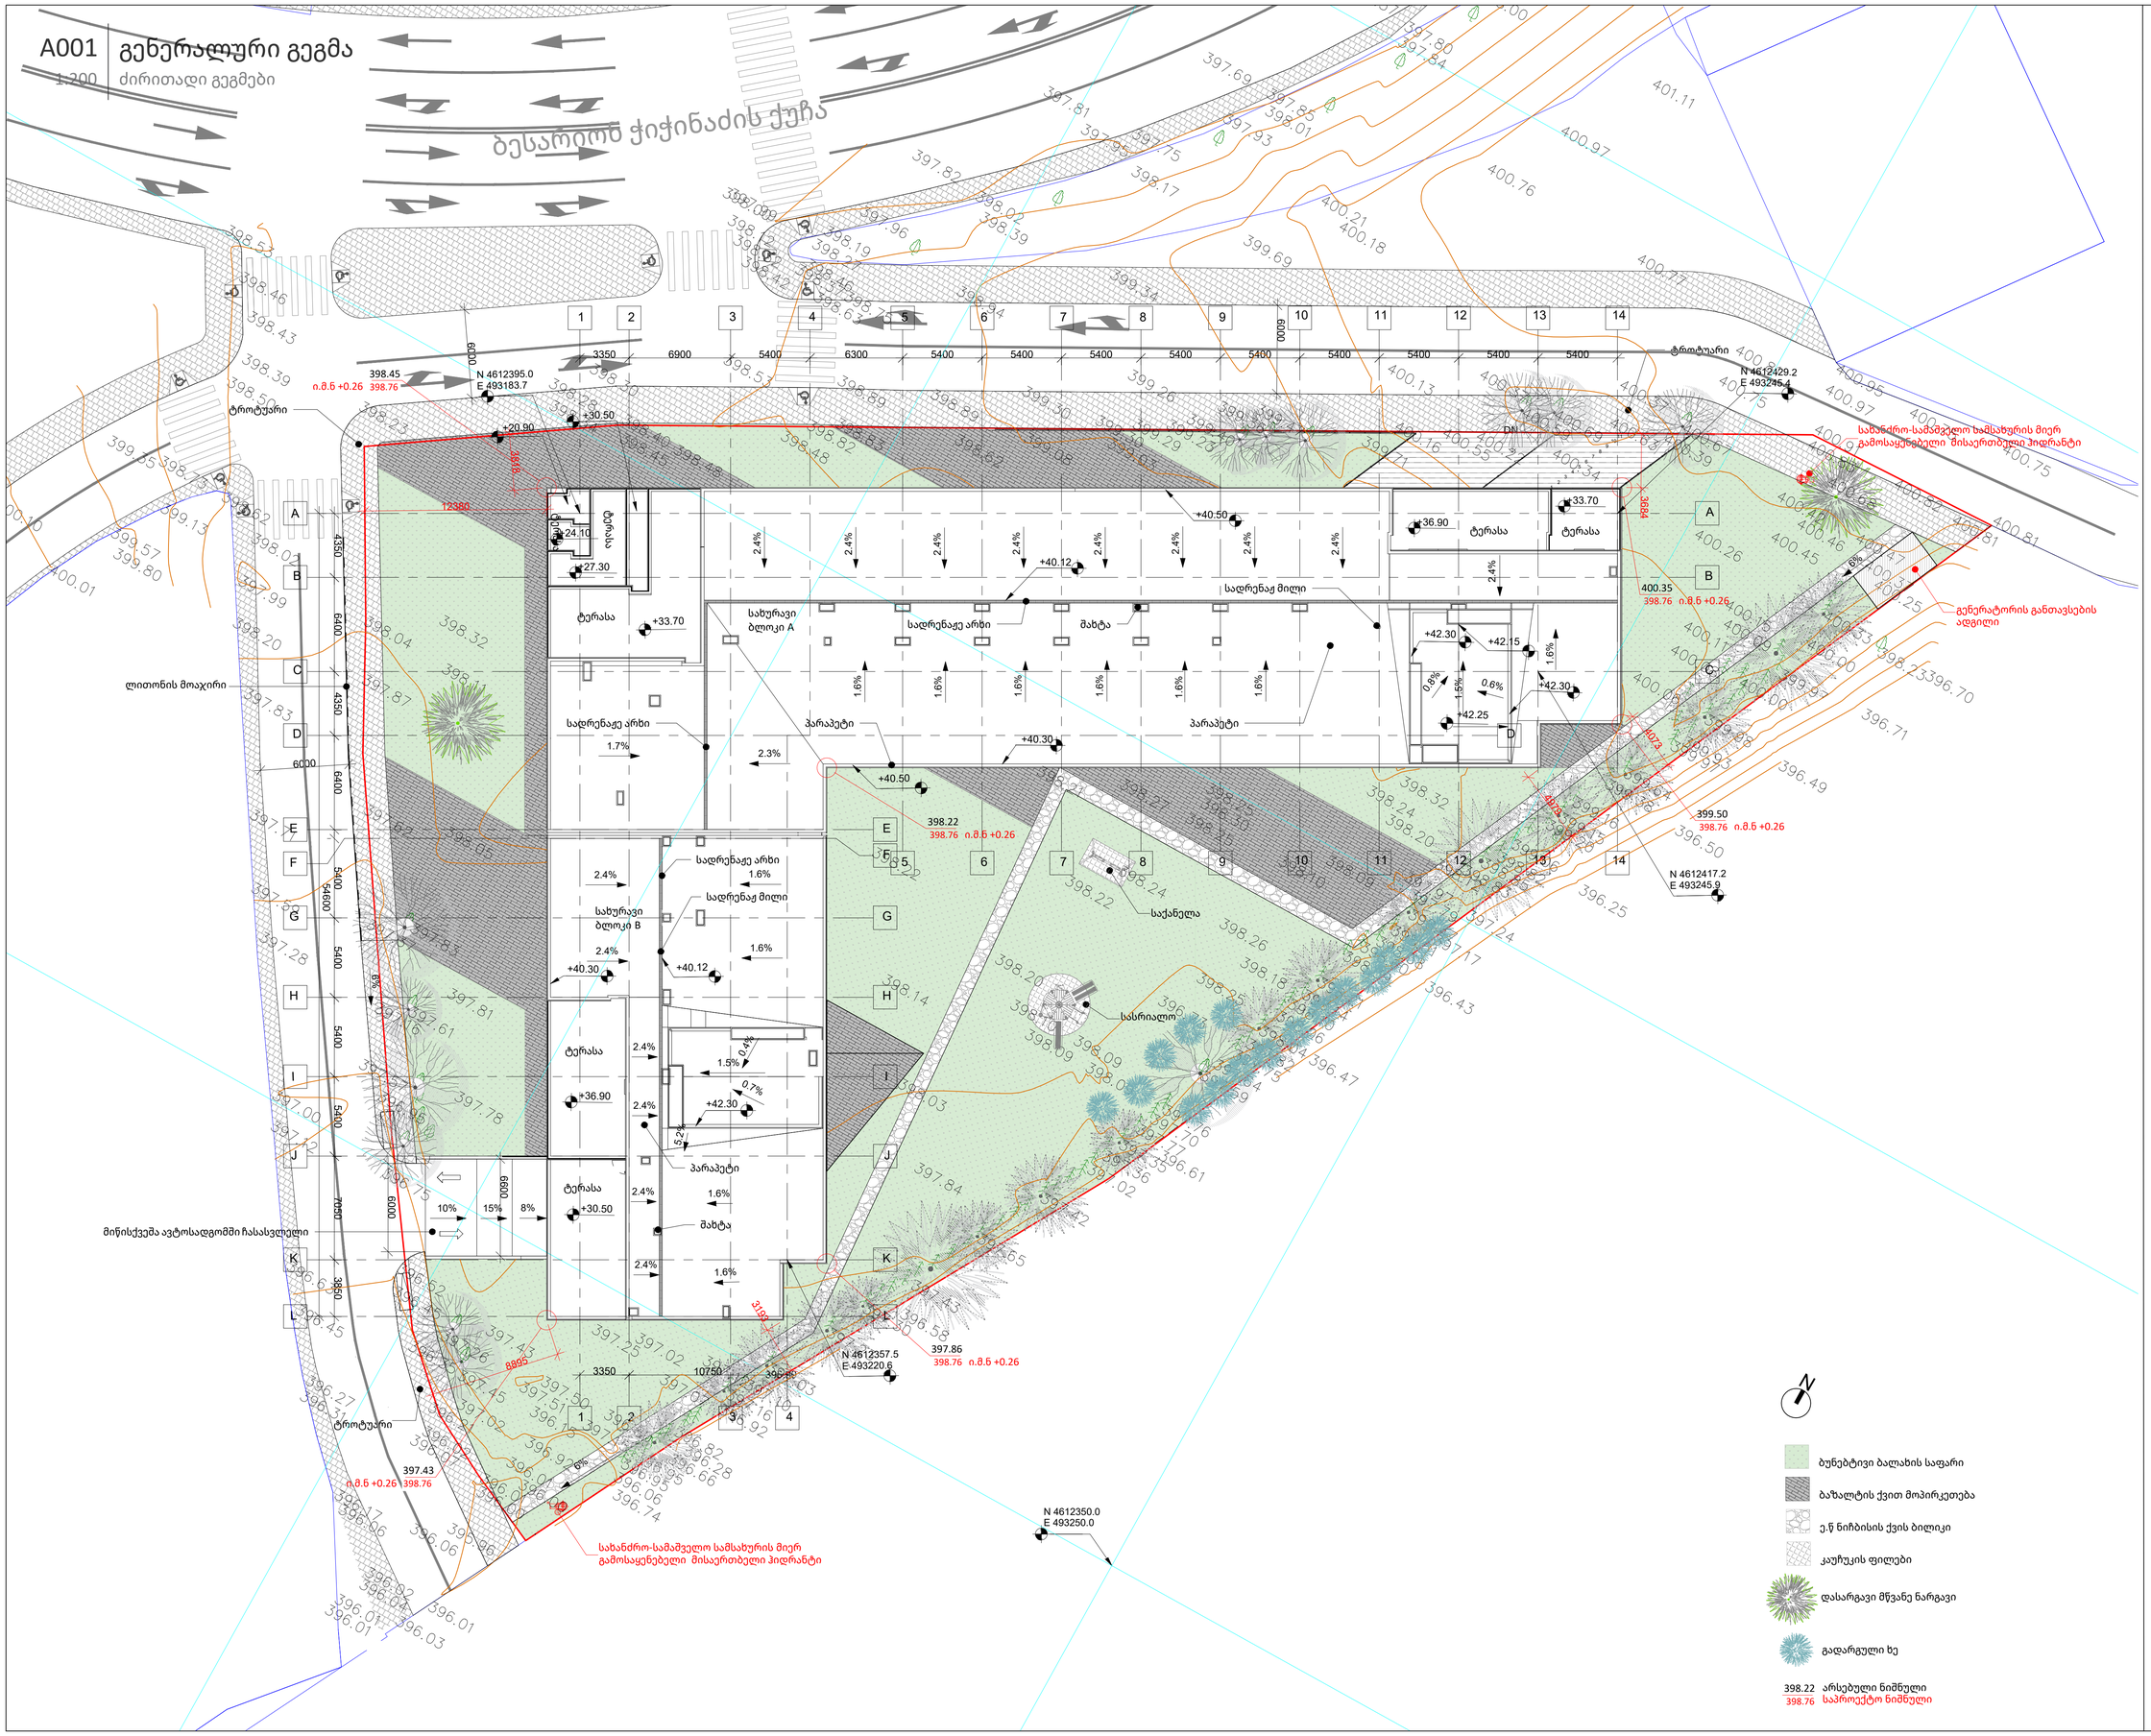

ბუნებრივი ბალახის საფარი

ბაზალტის ქვით მოპირკეთება

ე.წ ნიჩბისის ქვის ბილიკი

კაუჩუკის ფილები

დასარგავი მწვანე ნარგავი

გადარგული ხე

398.22 არსებული ნიშნული

398.76 საპროექტო ნიშნული

A1

A001

სათაური

გენერალური გეგმა

Ns studio
0179 ბაზალეთის ქუჩა 3
ქ. თბილისი, საქართველო.
Tel: 593 27 88 58
info@nsstudio.ge

პროექტი
ქალაქ თბილისში,
გარდაბნის გზატკეცილის N42_ის
მიმდებარედ მრავალბინიანი
საცხოვრებელი სახლი

ინფორმაცია დამკვეთის შესახებ

შპს "მატერიკი" ID: 405466749

სიტუაციური გეგმა



სქემატრული განშლა

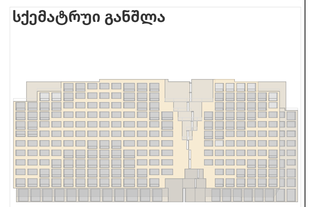

#11.08.2023

Cad Dwg File: **Samgori Residence**

ლუკა ჩაგანავა

ნინო ჭანტურია

უჩა ზღუდაძე

გიორგი ხეცურიანი

ილია ძიძიგური

ექსპლიკაცია

საპროექტო ტერიტორია

Ns studio

A001 მიწის ნაკვეთის გეგმა

1:200 სახნძრო, სამაშველო მანქანის მოძრაობის სქემა

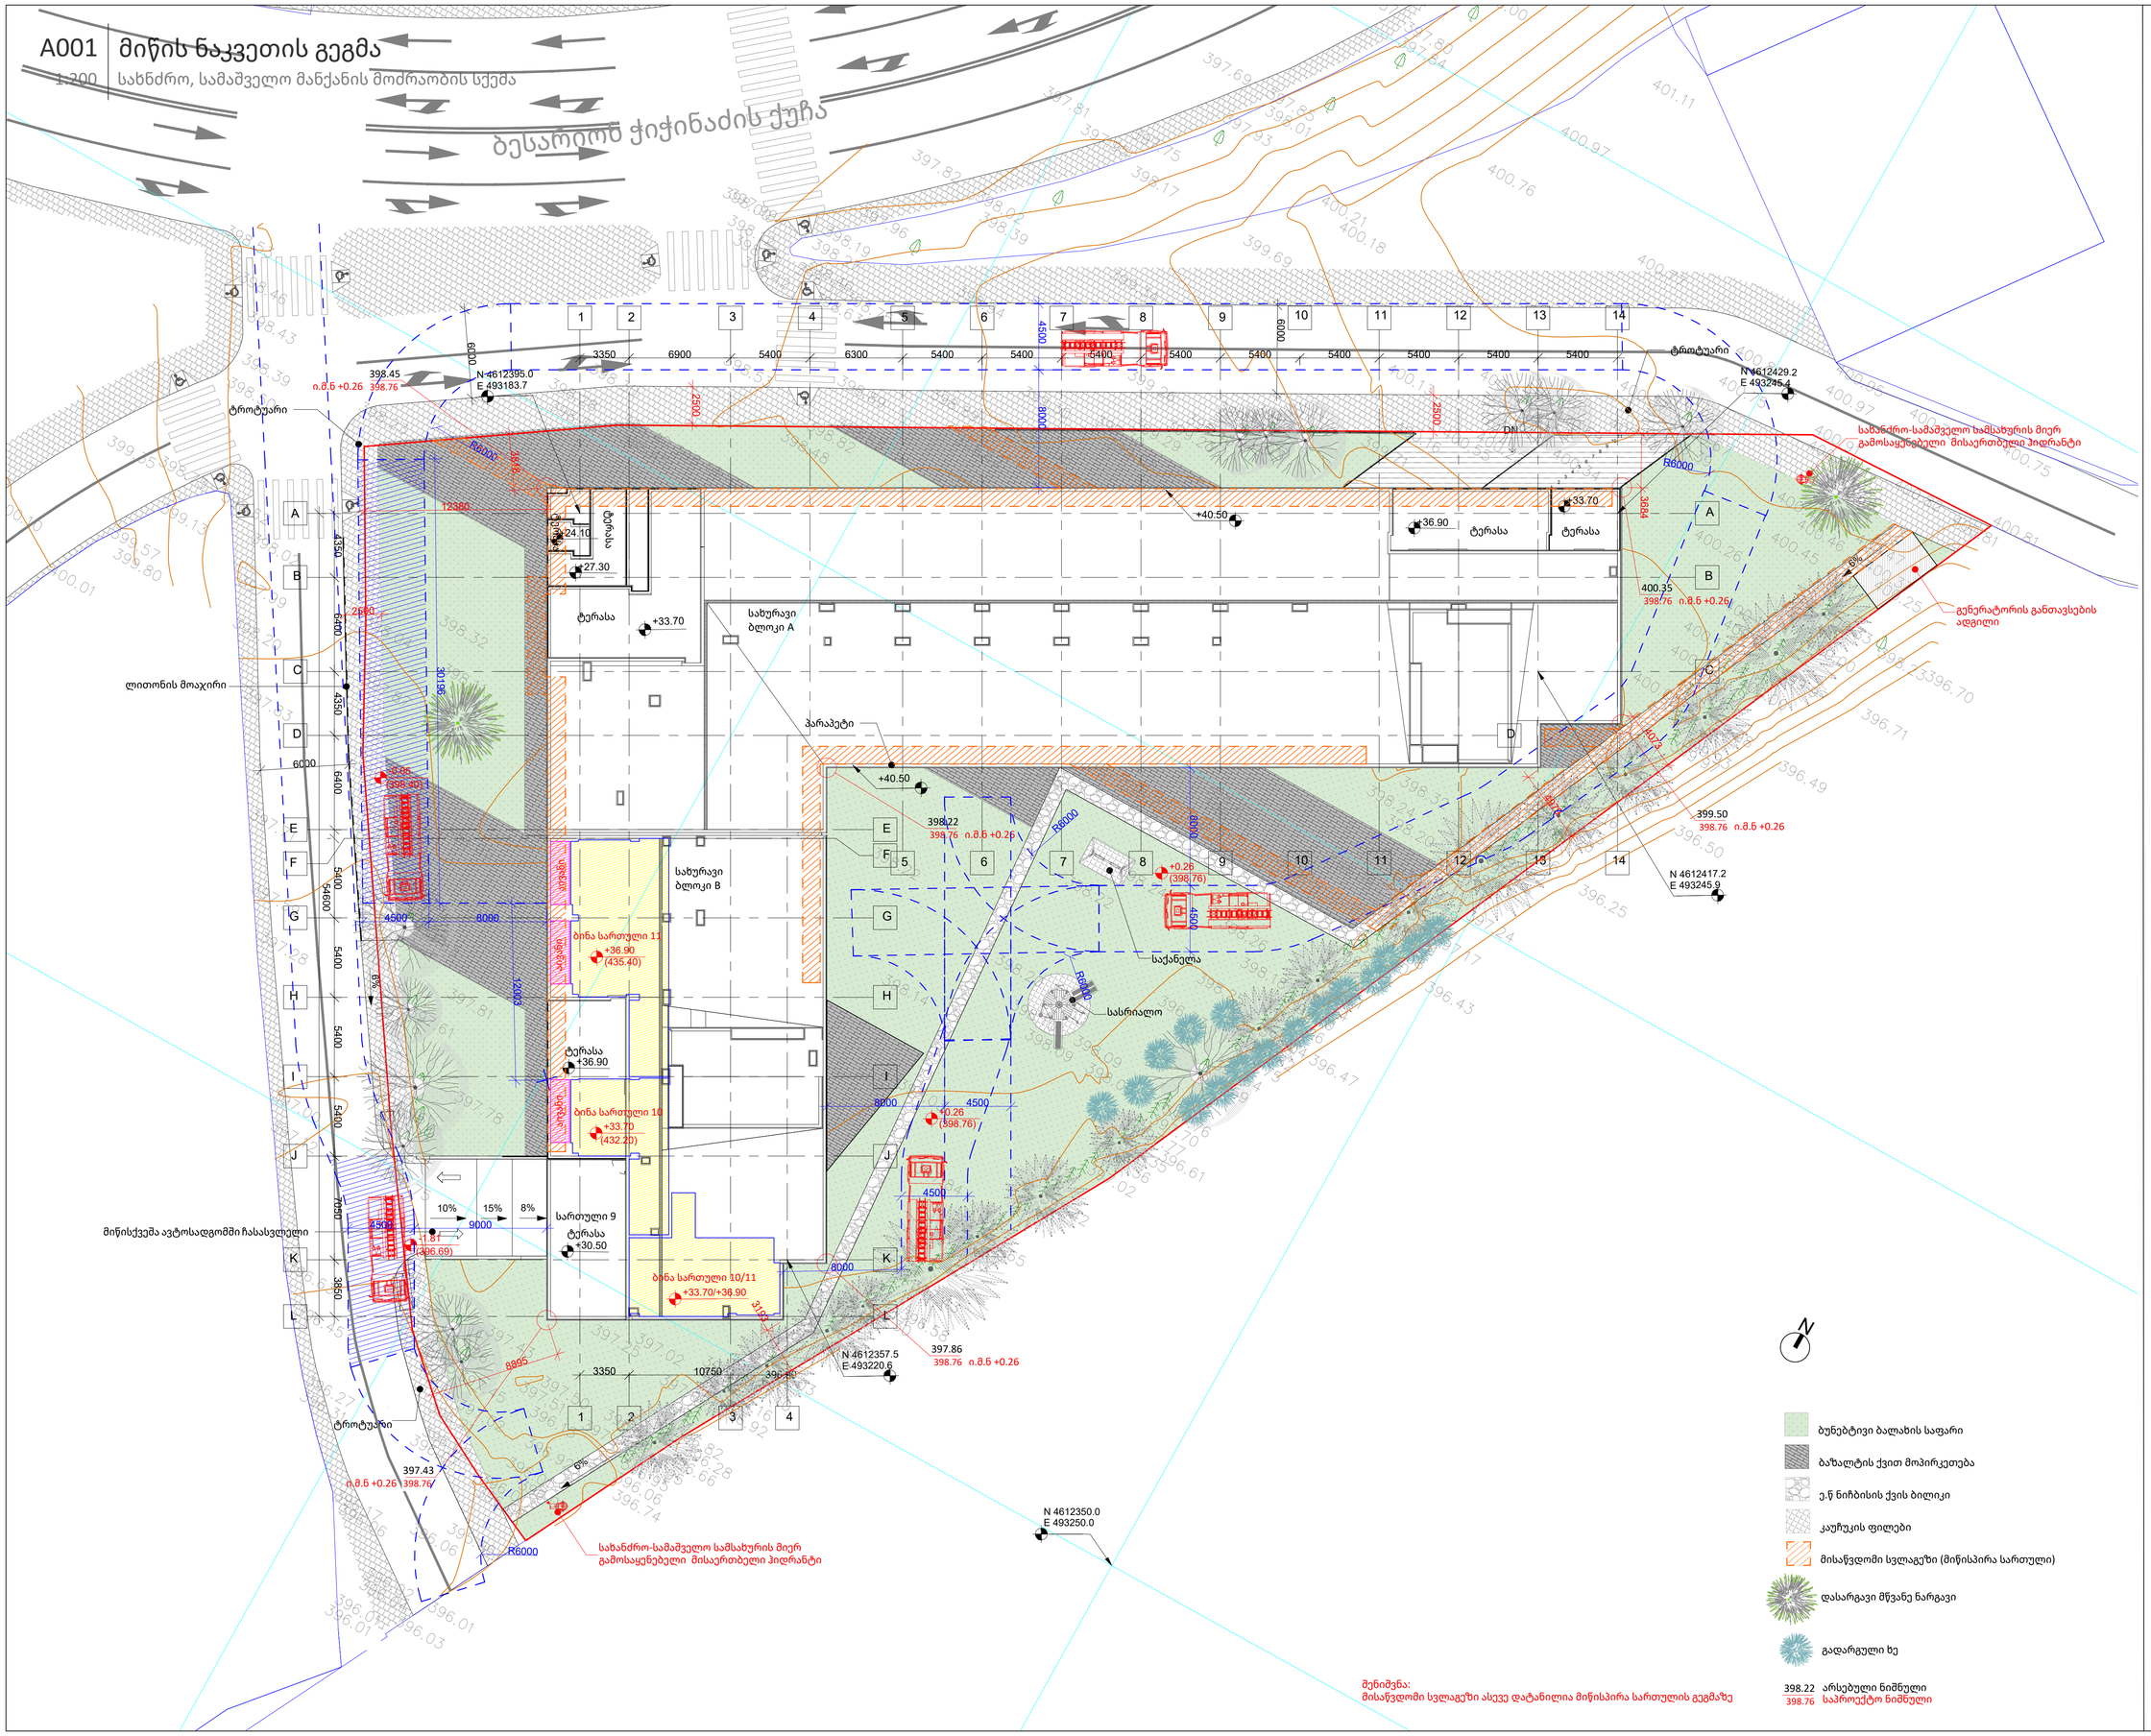

A1

A003

სათაური

გენერალური გეგმა

Ns studio
0179 ბაზალეთის ქუჩა 3
ქ. თბილისი, საქართველო.
Tel: 593 27 88 58
info@nsstudio.ge

პროექტი
ქალაქ თბილისში,
გარდაბნის გზატკეცილის N42_ის
მიმდებარედ მრავალბინიანი
საცხოვრებელი სახლი

ინფორმაცია დამკვეთის შესახებ

შპს "მატერიკი" ID: 405466749

სიტუაციური გეგმა



სქემატრული განშლა

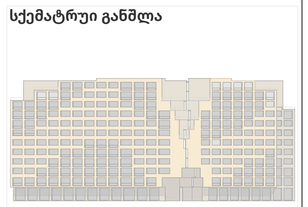

#07.14.2023

Cad Dwg File: **Samgori Residence**

ლუკა ჩაგანავა

ნინო ჭანტურია

უჩა ზღუდაძე

გიორგი ხეცურიანი

ილია ძიძიგური

ექსპლიკაცია

საპროექტო ტერიტორია

Ns studio