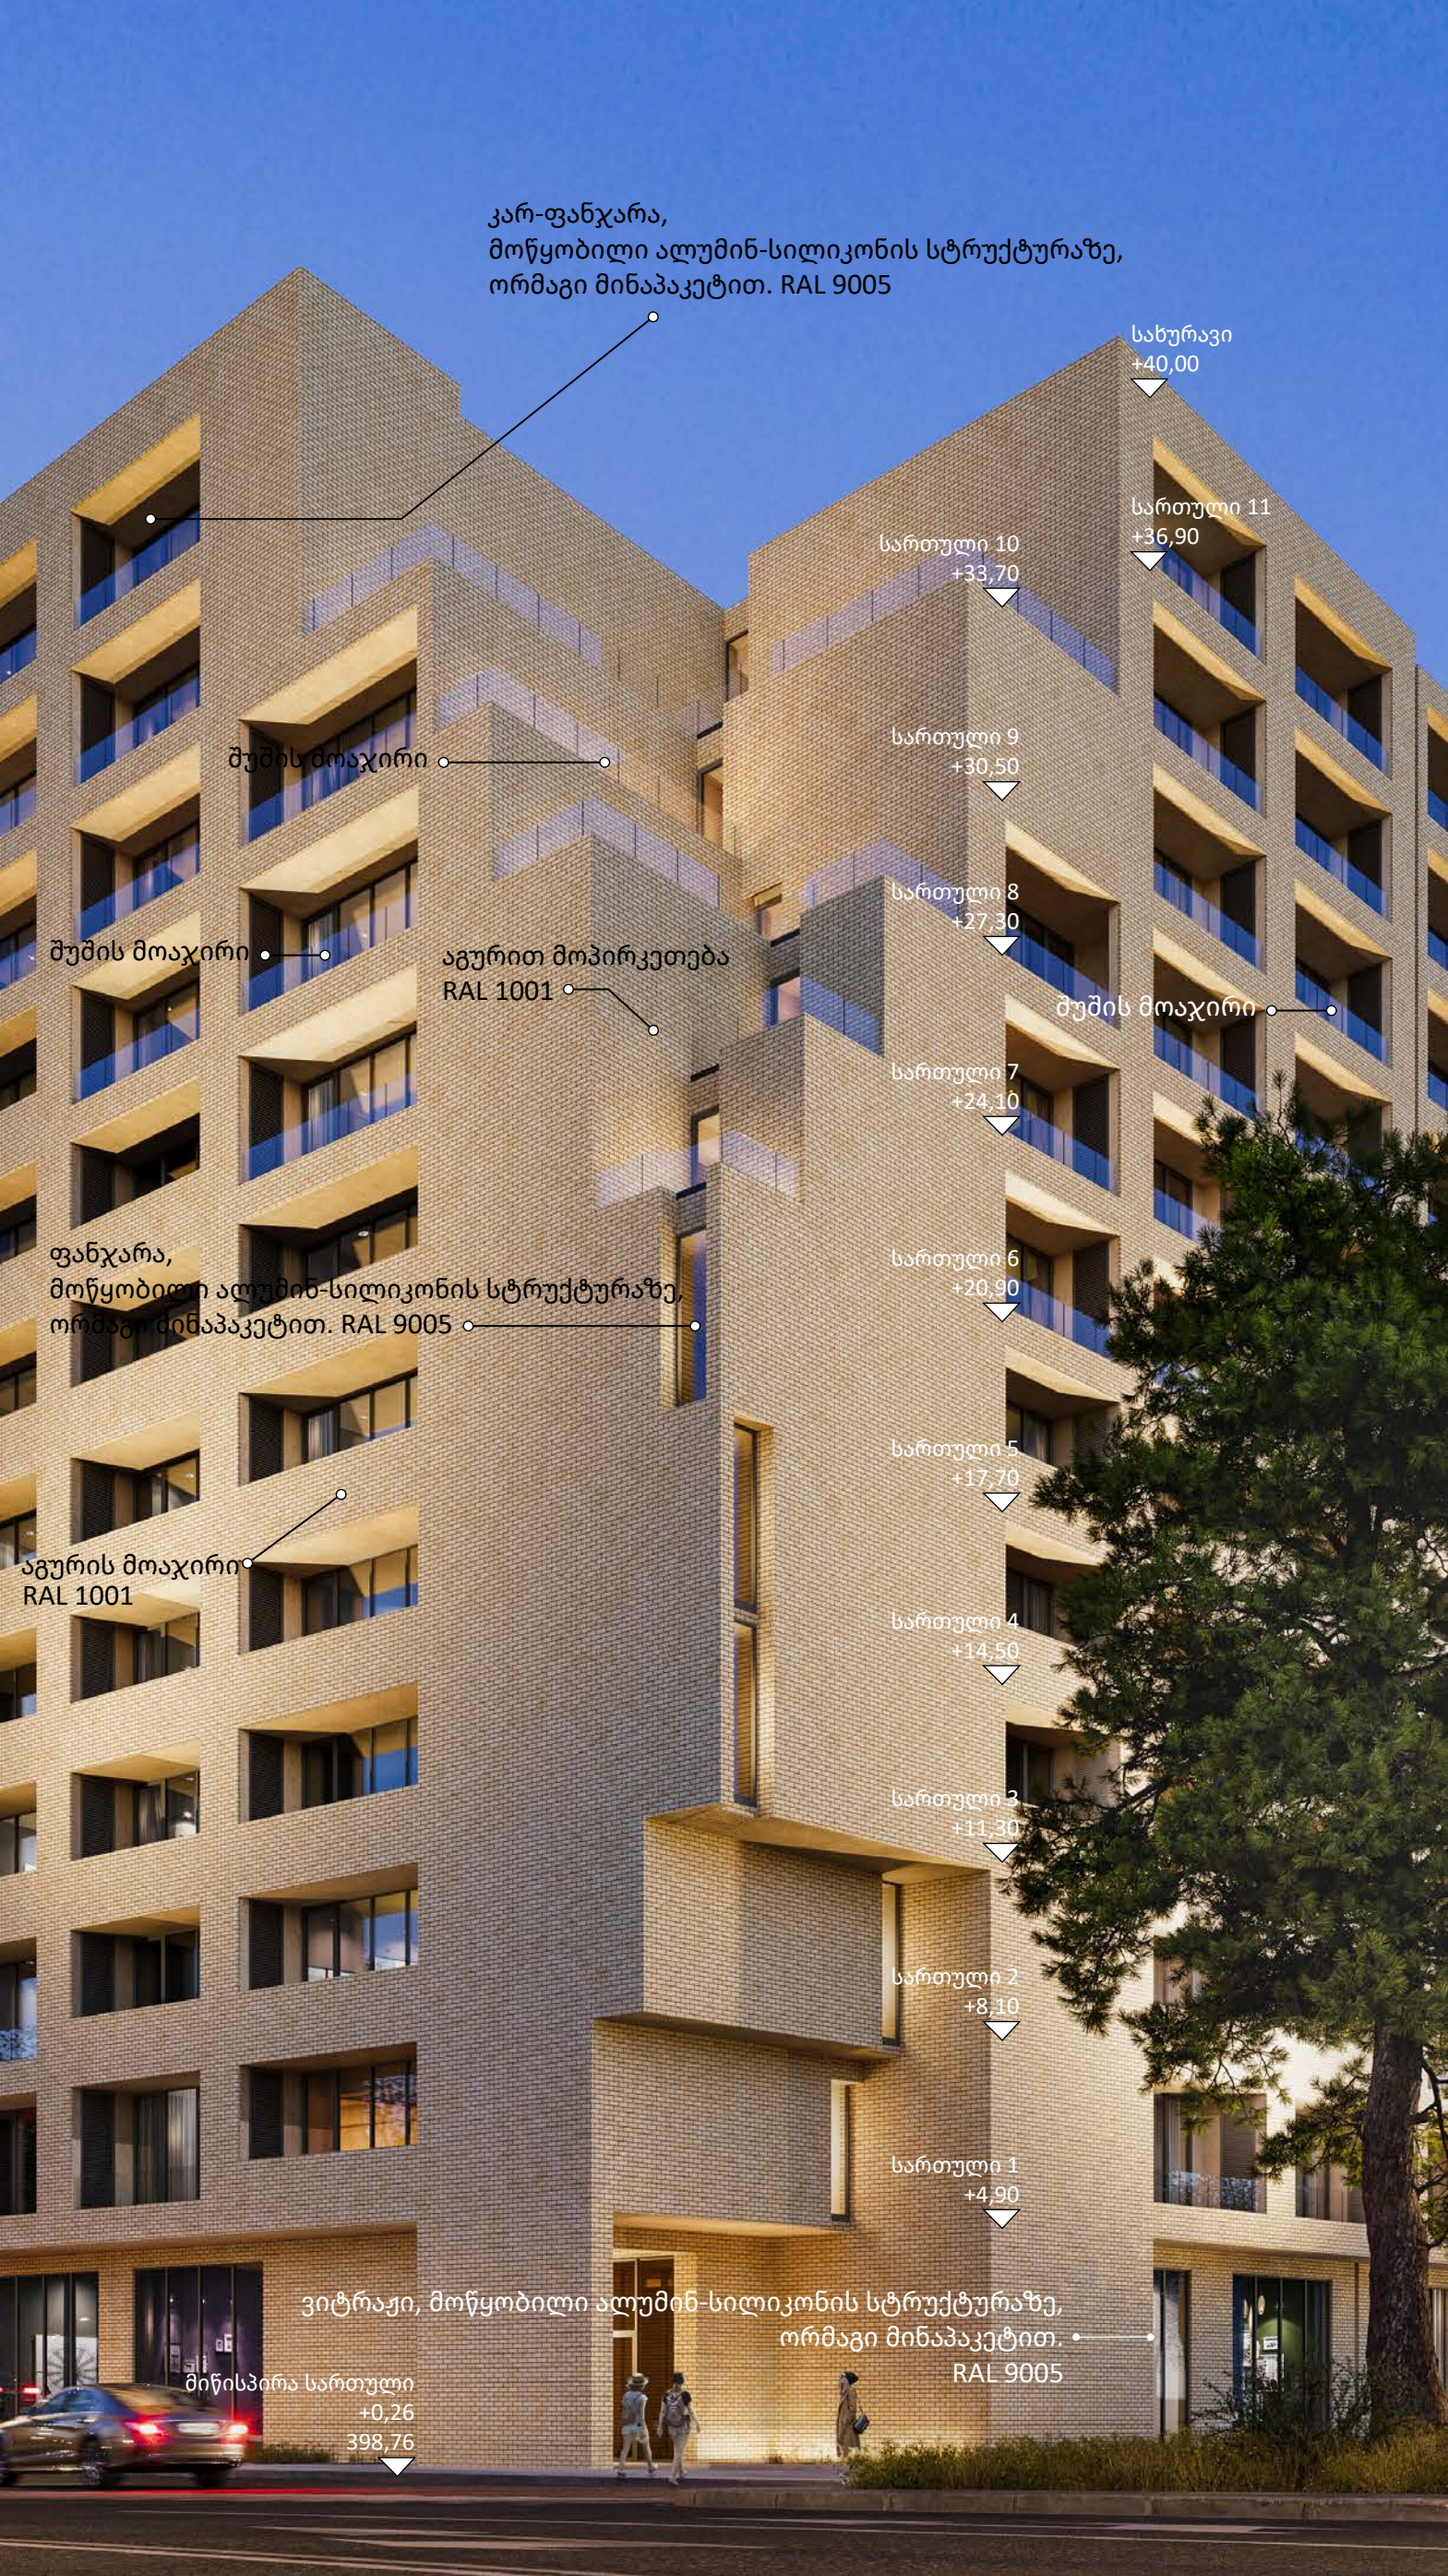

კარ-ფანჯარა,
მოწყობილი ალუმინ-სილიკონის სტრუქტურაზე,
ორმაგი მინაპაკეტით. RAL 9005
სახურავი
+40,00
სართული 11
+36,90
სართული 10
+33,70
შუშის მოაჯირი
სართული 9
+30,50
სართული 8
+27,30
შუშის მოაჯირი
აგურით მოპირკეთება
RAL 1001
შუშის მოაჯირი
სართული 7
+24,10
ფანჯარა,
მოწყობილი ალუმინ-სილიკონის სტრუქტურაზე,
ორმაგი მინაპაკეტით. RAL 9005
სართული 6
+20,90
სართული 5
+17,70
აგურის მოაჯირი
RAL 1001
სართული 4
+14,50
სართული 3
+11,30
სართული 2
+8,10
სართული 1
+4,90
ვიტრაჟი, მოწყობილი ალუმინ-სილიკონის სტრუქტურაზე,
ორმაგი მინაპაკეტით.
RAL 9005
მიწისპირა სართული
+0,26
398,76