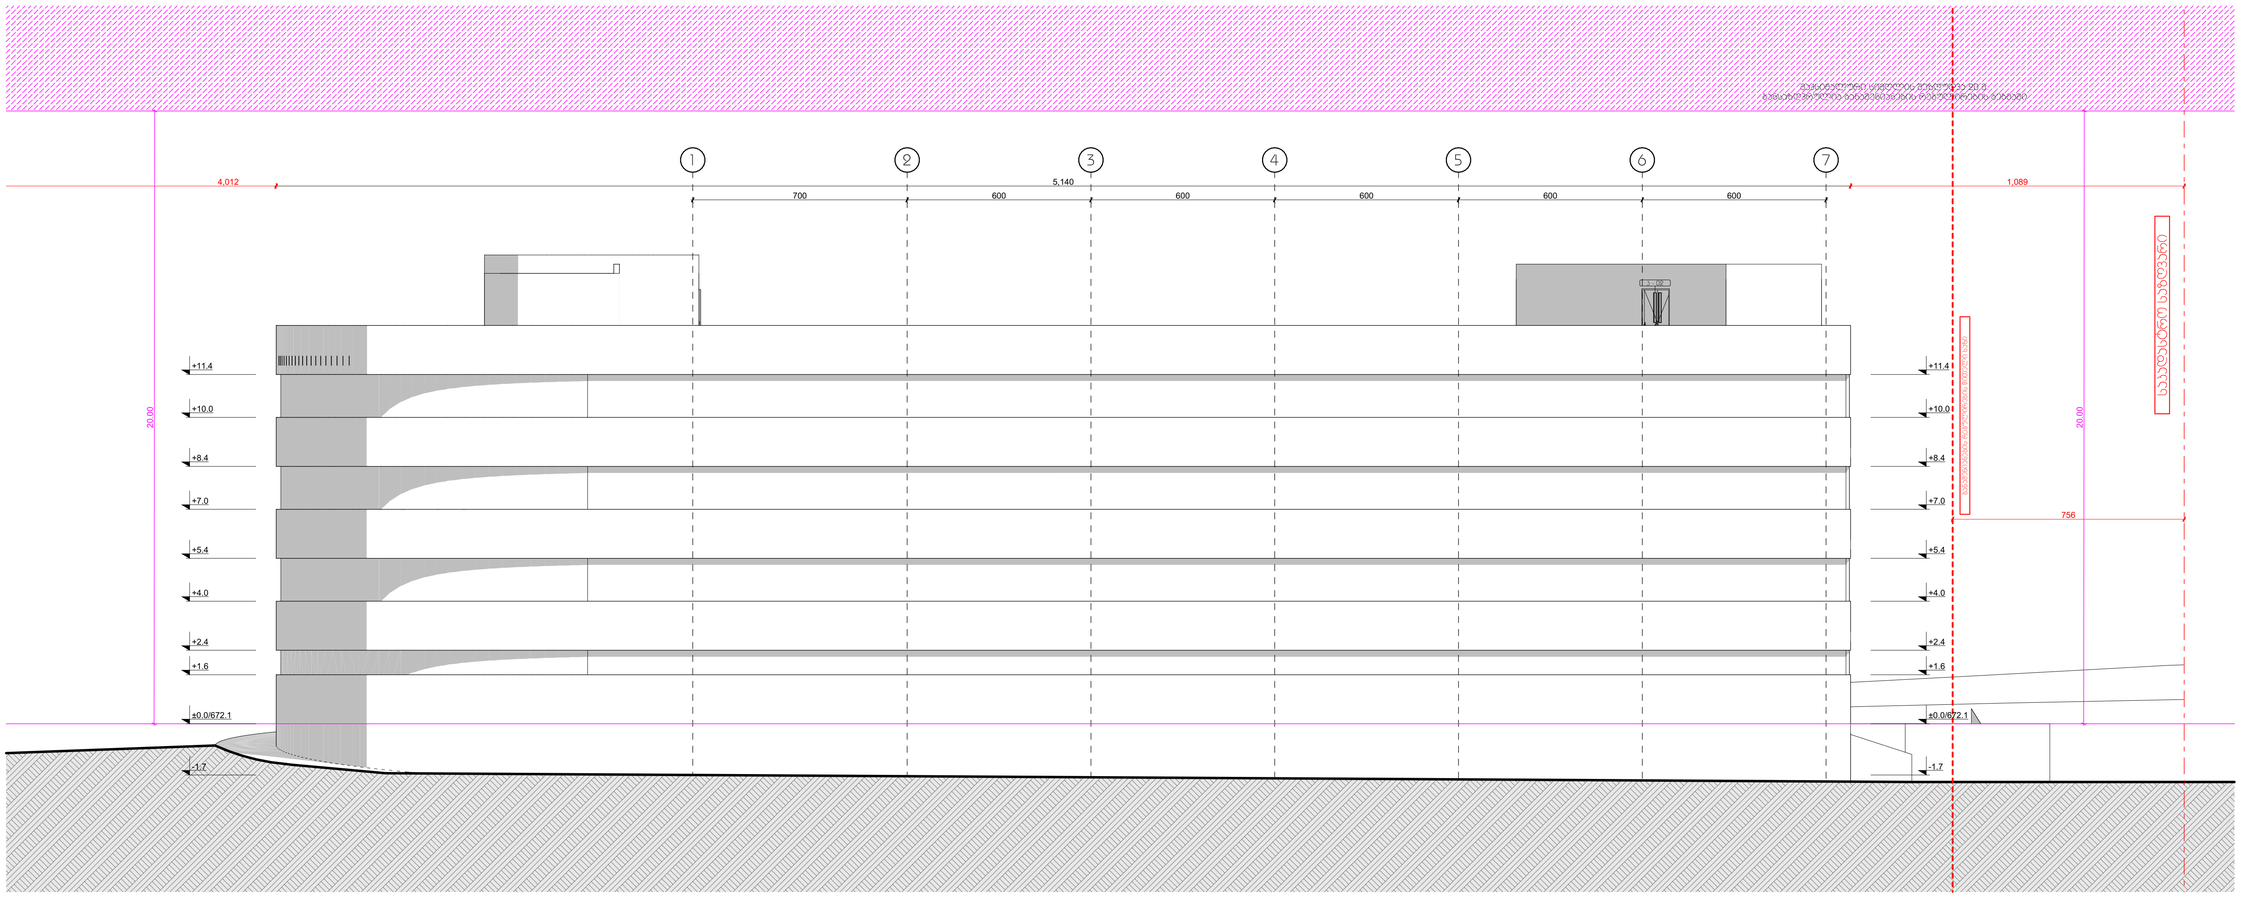

A3			
01			
01			

პირობითი აღნიშვნები:
A — ღერძის ნომერი
3.00 / 9.050 — კან.ფანჯრების მარკირება
1.216 / -100
±0.00 — იატაკის ნიშნული
S-01 — ჭრილის ნომერი
მეზღუდავი ელემენტის საზღვრები
მრგვალი ელემენტის ნახევრები

შენიშვნა:

ობიექტის მისამართი:
ქ. თბილისი, სტეფანწმინდის მუნიციპალიტეტი, სოფელი ფხიანეთი, ნაკვეთი 72.16.33.149)

ბაზისური ნიშნულის სისტემა:
მრავალ ადგილიანი აუტოსადგომი

დამკვეთი:
შპს "ბრინლანდია" (404515681)

მისამართი:
ქ. თბილისი, აუთო ვარაზის I შესახვევი N19

მისამართი:
ქ. თბილისი, აუთო ვარაზის №64 ქ ბლოკი ბ-1
T: +995 593 233 444

თანამდებობა	ბეჭარი	ხელმოწერა
დირექტორი	ცულუკან ცულუკანიშვილი	
მთ. არქიტექტორი	ცრუფო ჭკუასიშვილი	
არქიტექტორი		
არქიტექტორი		
არქიტექტორი		

ფასადი 1-7

სტადია:	პროექტის შეთანხმება
მასშტაბი:	1:100
თარიღი:	11/21/2024

კორექტირება			
№	კორექტ.	თარიღი	23
1			
2			
3			A.01.15
4			

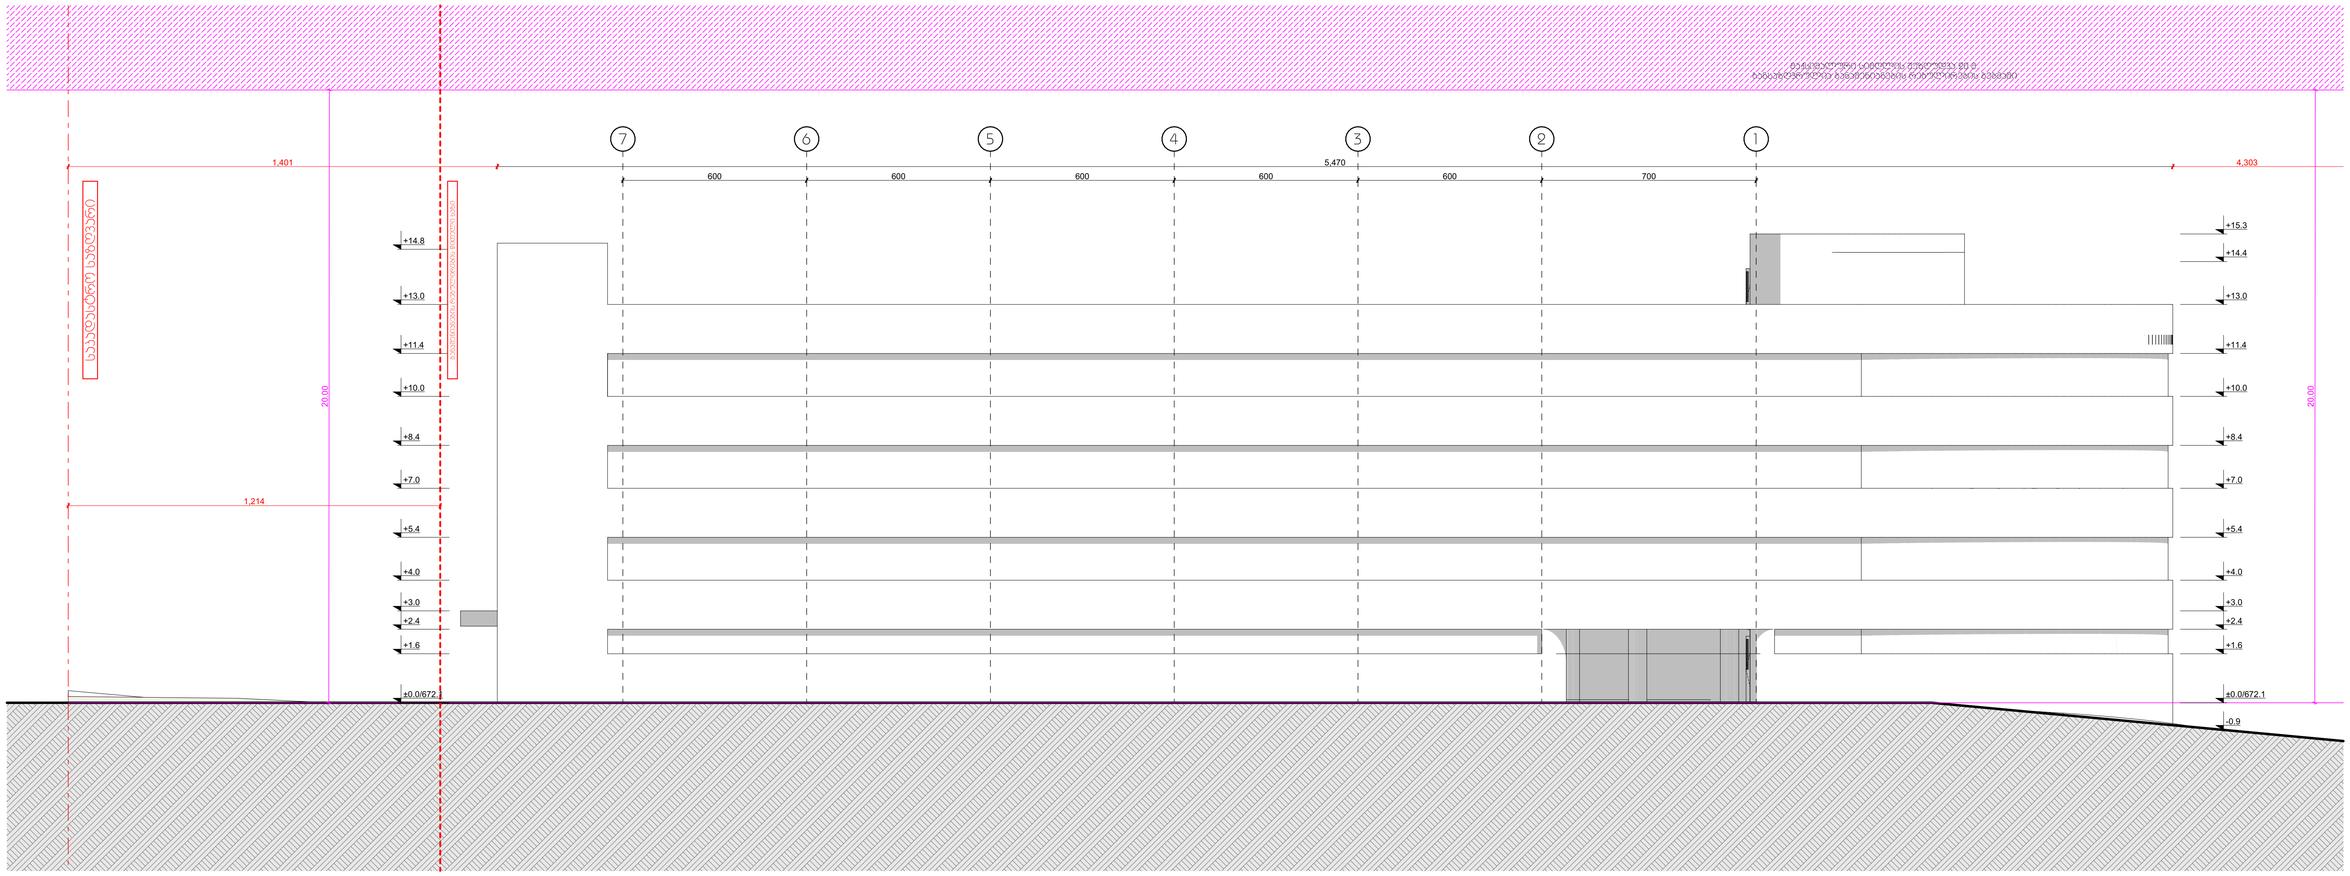

GSPublisherVersion 0.0.100.100

A

v- 06

9,050

-100

1,216

N

A

±0.00

3

01

01

კორექტირება

1

კორექტ. თარიღი

მასშტაბი: 1:100

თარიღი: 11/21/2024

ობიექტის მისამართი:

2

A.01.16

23

პირობითი აღნიშვნები:

S-01

ღერძის
ხაზი

ჭრილის
ხაზი

იატაკის
ნიშნული

კარ-ფანჯრების
markireba

მიწის ნაკვეთის საკადასტრო

საზღვრები ჩრდილოეთის

აღმნიშვნელი
ნიშანი

მისამართი:

შპს "გრინლანდია" (404515681) ქ. თბილისი, ავთო ვარაზის I შესახვევი N19

სტადია:

ქ. თბილისი, სოფელი Txinvala;
(s/k 72.16.33.149)

მრავალ ადგილიანი ავტოსადგომი

გამოყენების ნებადართული სახეობა: მისამართი:

ქ. თბილისი, ავთო ვარაზის #64 ც ბლოკი ბ-1
T: +995 593 233 444

მთ. არქიტექტორი

დირექტორი

თანამდებობა გვარი ხელმოწერა

არქიტექტორი

sulxan სულხანიშვილი

დამკვეთი:
არქიტექტორი 3

4

შენიშვნა:

პროექტის შეთანხმება

ფასადი 7-1

არქიტექტორი

სოფო ჯავახიშვილი

7 6 5 4 3 2 1

5,470

600 600 600 600 600 700

1,401 4,303

±0.0/672.1

+1.6

+2.4

+3.0

+4.0

+5.4

+7.0

+8.4

+10.0

+11.4

+13.0

+14.8

-0.9

±0.0/672.1

+15.3

+1.6

+2.4

+3.0

+4.0

+5.4

+7.0

+8.4

+10.0

+11.4

+13.0

+14.4

1,214

20.00

20.00

საკადასტრო საზღვარი

განაშენიანების რეგულირების წითელი ხაზი

მაქსიმალური სიმღლის შეზღუდვა 20 მ.
განსაზღვრულია განაშენიანების რეგულირების გეგმაში

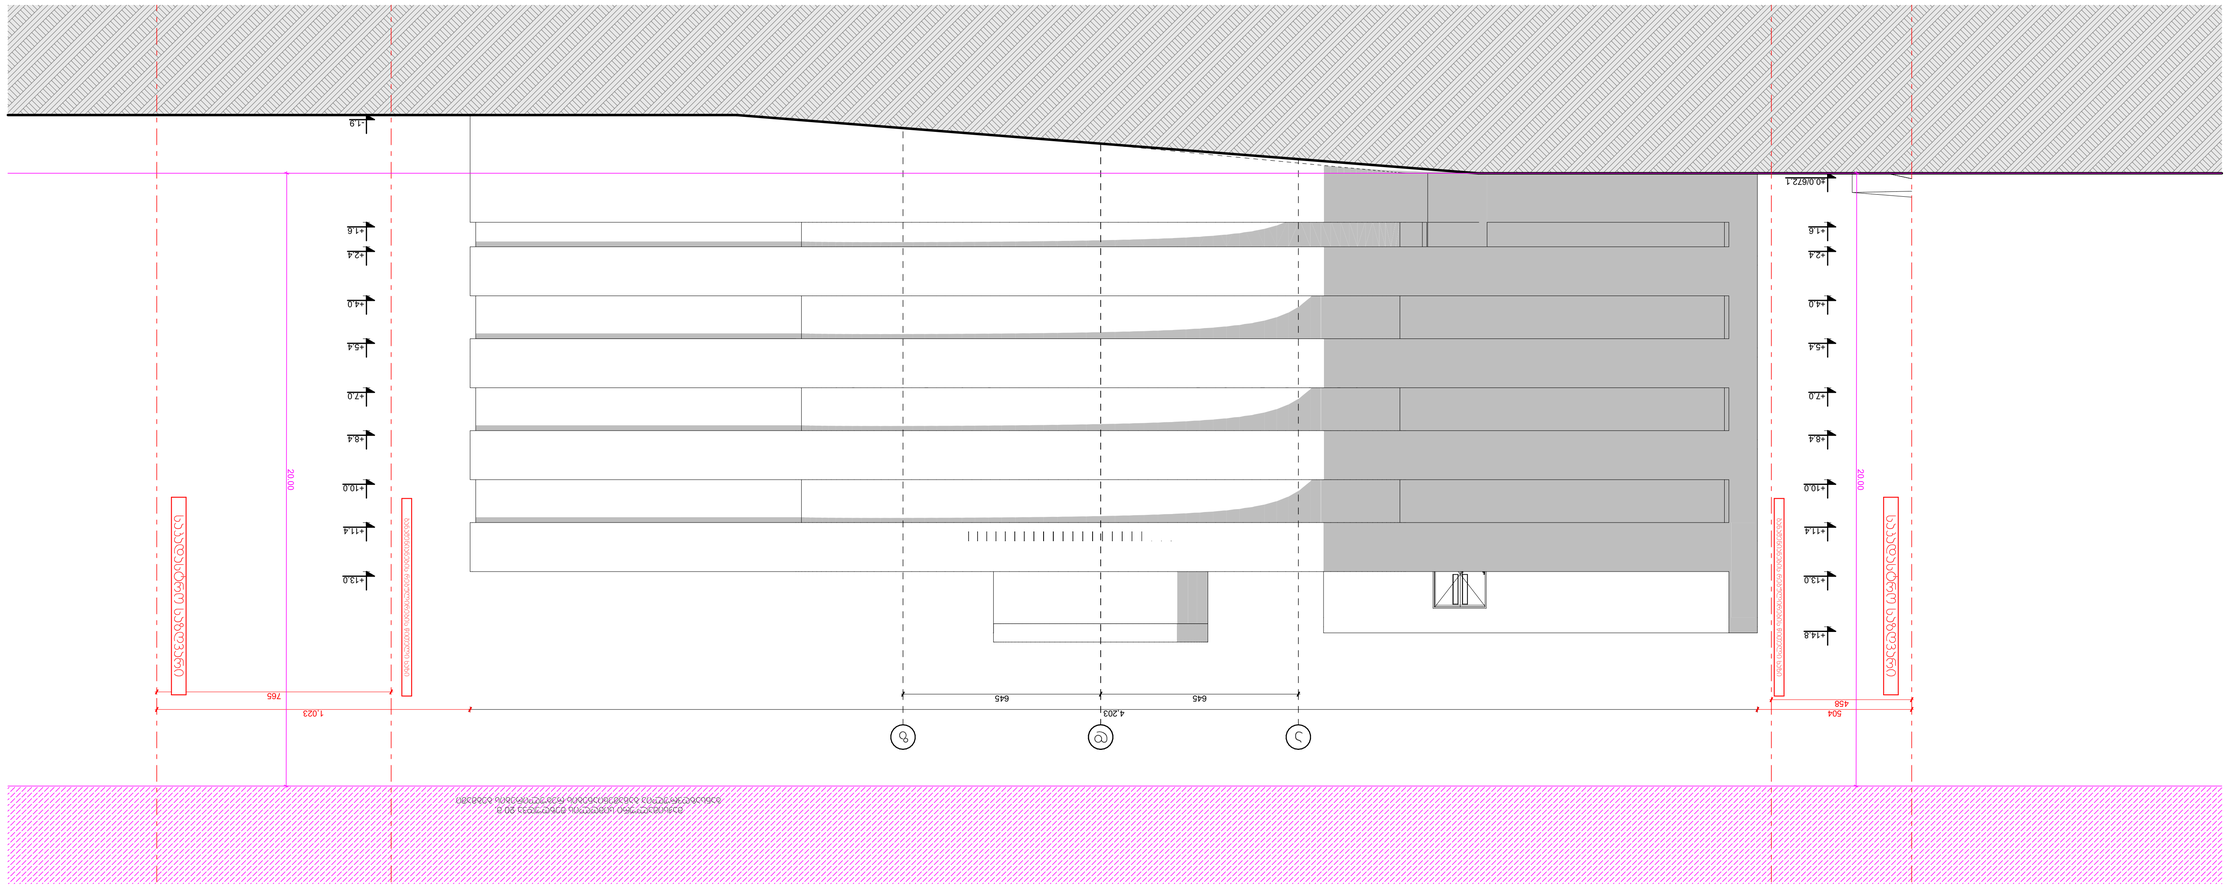

GSPublisherVersion 0.0.100.100

A

v- 06

9,050

-100

1,216

N

A

±0.00

3

01

01

კორექტირება

1

კორექტ. თარიღი

მასშტაბი: 1:100

თარიღი: 11/21/2024

ობიექტის მისამართი:

2

A.01.17

23

პირობითი აღნიშვნები:

S-01

ღერძის
ხაზი

ჭრილის
ხაზი

იატაკის
ნიშნული

კარ-ფანჯრების
markireba

მიწის ნაკვეთის საკადასტრო

საზღვრები ჩრდილოეთის

აღმნიშვნელი
ნიშანი

მისამართი:

შპს "გრინლანდია" (404515681) ქ. თბილისი, ავთო ვარაზის I შესახვევი N19

სტადია:

ქ. თბილისი, სოფელი Txinvala;
(s/k 72.16.33.149)

მრავალ ადგილიანი ავტოსადგომი

გამოყენების ნებადართული სახეობა: მისამართი:

ქ. თბილისი, ავთო ვარაზის #64 ც ბლოკი ბ-1
T: +995 593 233 444

მთ. არქიტექტორი

დირექტორი

თანამდებობა გვარი ხელმოწერა

არქიტექტორი

sulxan სულხანიშვილი

დამკვეთი:
არქიტექტორი 3

4

შენიშვნა:

პროექტის შეთანხმება

ფასადი ა-ზ

არქიტექტორი

სოფო ჯავახიშვილი

d

d

a

a

z

z

4,203

645 645

504 1,023

- 1.9

+1.6

+2.4

+4.0

+5.4

+7.0

+8.4

+10.0

+11.4

+13.0

±0.0/672.1

+1.6

+2.4

+4.0

+5.4

+7.0

+8.4

+10.0

+11.4

+13.0

+14.8

765

458

20.00

20.00

საკადასტრო საზღვარი

საკადასტრო საზღვარი

განაშენიანების რეგულირების წითელი ხაზი

განაშენიანების რეგულირების წითელი ხაზი

მაქსიმალური სიმღლის შეზღუდვა 20 მ.
განსაზღვრულია განაშენიანების რეგულირების გეგმაში

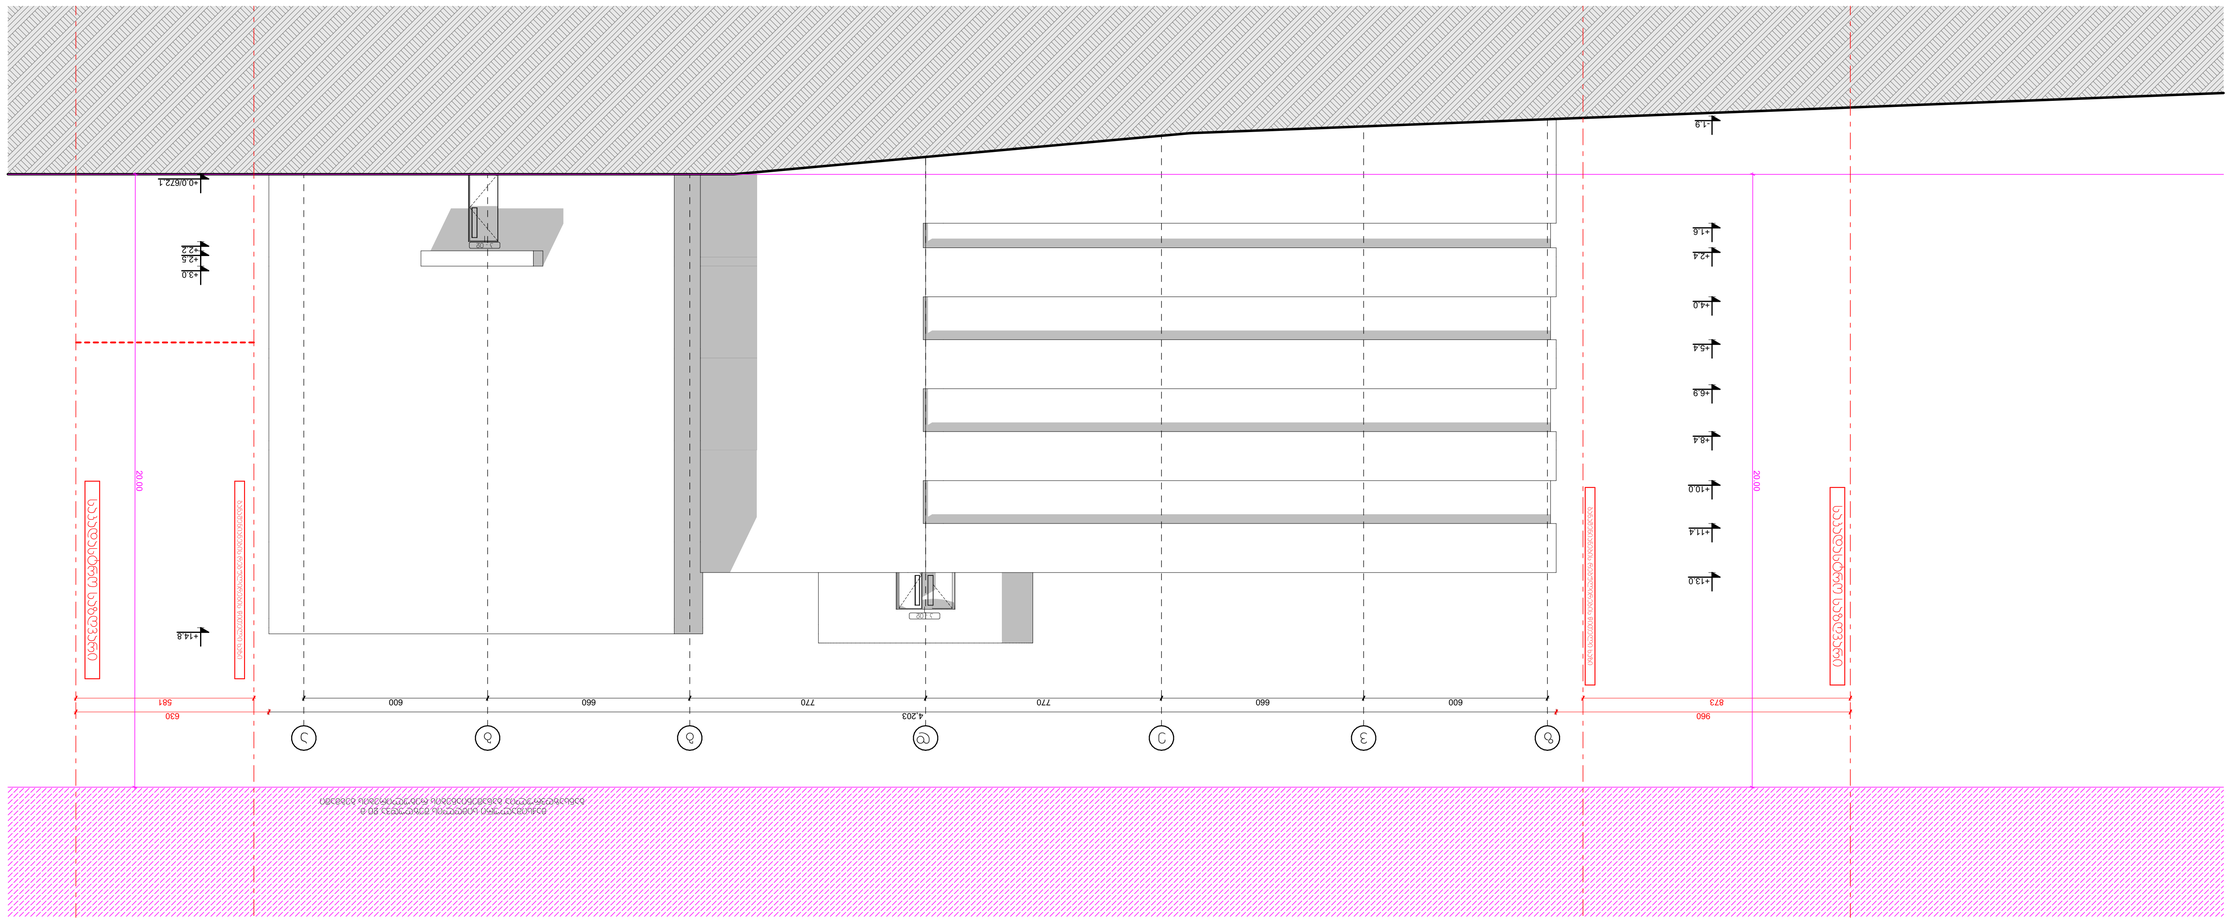

GSPublisherVersion 0.0.100.100

A

v- 06

9,050

-100

1,216

N

A

±0.00

3

01

01

კორექტირება

1

კორექტ. თარიღი

მასშტაბი: 1:100

თარიღი: 11/21/2024

ობიექტის მისამართი:

2

A.01.18

23

პირობითი აღნიშვნები:

S-01

ღერძის
ხაზი

ჭრილის
ხაზი

იატაკის
ნიშნული

კარ-ფანჯრების
markireba

მიწის ნაკვეთის საკადასტრო

საზღვრები ჩრდილოეთის

აღმნიშვნელი
ნიშანი

მისამართი:

შპს "გრინლანდია" (404515681) ქ. თბილისი, ავთო ვარაზის I შესახვევი N19

სტადია:

ქ. თბილისი, სოფელი Txinvala;
(s/k 72.16.33.149)

მრავალ ადგილიანი ავტოსადგომი

გამოყენების ნებადართული სახეობა: მისამართი:

ქ. თბილისი, ავთო ვარაზის #64 ც ბლოკი ბ-1
T: +995 593 233 444

მთ. არქიტექტორი

დირექტორი

თანამდებობა გვარი ხელმოწერა

არქიტექტორი

sulxan სულხანიშვილი

დამკვეთი:
არქიტექტორი 3

4

შენიშვნა:

პროექტის შეთანხმება

ფასადი ზ-ა

არქიტექტორი

სოფო ჯავახიშვილი

g

a

b

a

a

a

e

a

v

a

z

a

d

a

960 4,203 630

600 660 770 770 660 600

+0.0/672.1

+2.2

+2.5

+3.0

+14.8

- 1.9

+1.6

+2.4

+4.0

+5.4

+6.9

+8.4

+10.0

+11.4

+13.0

873 581

20.00

20.00

k - 02

k - 02

საკადასტრო საზღვარი

საკადასტრო საზღვარი

განაშენიანების რეგულირების წითელი ხაზი

განაშენიანების რეგულირების წითელი ხაზი

მაქსიმალური სიმღლის შეზღუდვა 20 მ.
განსაზღვრულია განაშენიანების რეგულირების გეგმაში

კარების სპეციფიკაცია

წინახედი	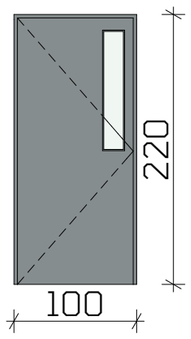	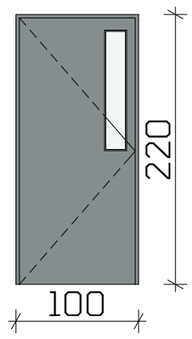	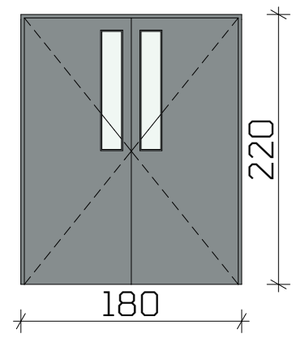	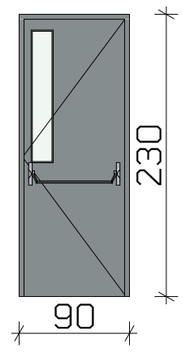	
დასახელება	პ - 01	პ - 02	პ - 02	პ - 03	
სიგანე	100	100	180	90	
სიმაღლე	220	220	220	230	
რაოდენობა	5	1	14	7	
მასალა					
ფართი	2.20	2.20	3.96	2.07	84.83 მ²