N	ნიშნის დასახელება	ტიპიური ნიმუში
	ნაგებობის ფარგლები	
	ნაგებობის ფარგლები, რომელიც ეკუთვნის მეზობელ ნაკვეთს

შენობა-ნაგებობის უსაფრთხოების წესებთან შესაბამისობის ანალიზი

გამოყენებული წესები - „შენობა-ნაგებობის უსაფრთხოების წესები“

ჩამოთვალეთ შენობის დაკავებულებები და აღწერეთ თითოეული გამოყენება

საცხოვრებელი შენობა		
დაკავებულობა	ფუნქცია	ნიშნული
სავაჭრო სივრცე (სვ)	ავტოფარეხი	-9.80
	კომერციული ფართობი	
საცხოვრებელი ჯგუფი (სც-2)	საცხოვრებელი, დამხმარე	-6.10
შემოზღუდული ავტოფარეხები (სწ-2)	ავტოფარეხი	-2.90
სავაჭრო სივრცე (სვ)	კომერციული ფართობი	0.00
საცხოვრებელი ჯგუფი (სც-2)	საცხოვრებელი	+4.30 - +20.70

კონსტრუქციის ტიპი:	
განსაზღვრეთ კონსტრუქციის არსებული შენობისთვის: მაგალითი: II-A, II-B, V-A, V-B	
განსაზღვრეთ კონსტრუქციის ტიპი ახალი შენობისთვის: მაგალითი: II-A, II-B, V-A, V-B	**I-B**
შერეული კონსტრუქციის შემთხვევაში მიუთითეთ ტიპები, რომელიც გამოყენებული იქნება, განსაზღვრეთ ტიპები და მათი მდებარეობა:	

სიმაღლის შეზღუდვები

ცხრილი 503 -ის მიხედვით

დაკავებულობები	დასაშვები სართულიანობა	შემოთავაზებული სართულიანობა
ჯგუფი (სწ-2)	11	2
ჯგუფი (სვ)	11	2
ჯგუფი (სც-2)	11	9
	დასაშვები სიმაღლე	შემოთავაზებული სიმაღლე
საერთო სიმაღლე =	48.8	36.70
მიწის დონის ზემოთ სართულის რაოდენობა =	11	10

ფართობის შეზღუდვები

ცხრილი 503 -ის მიხედვით

დაკავებულობები	დასაშვები ფართობი	შემოთავაზებული ფართობი
სავაჭრო სივრცე (სვ)	შეუზღუდავი	427.3
დამხმარე სათავსები (სწ-2)	7340	247.5
სავაჭრო სივრცე (სვ)	7340	508.6
მრავალბინიანი საცხოვრებელი სახლი (სც-2)	შეუზღუდავი	329.5
		534.0X8
იატაკის საერთო ფართობი =	5784.9	
იატაკების რაოდენობა =	მიწის დონის ზემოთ 10 მიწის დონის ქვემოთ 2	

გარე კედლის ცეცხლმედეგობის მოთხოვნები

ცხრილების 602-ის მიხედვით 1

მონაკვეთები	დაკავებულობა	ხანძარსაწინააღმდეგო მანძილი – X (მ)	კონსტრუქცის ტიპი	ცეცხლმედეგობის ხარისხის მოთხოვნები	
				მოთხოვნილი	გათვალისწინებული
A	სწ-2; სც-2; სვ	X ≥ 9	I (B)	0 სთ	>4 სთ
B	სწ-2; სც-2; სვ	3 ≤ 1.5		1 სთ	>4 სთ
B	სვ	3 ≤ X< 9		2 სთ	>4 სთ
B	სწ-2; სც-2; სვ	X ≥ 9		0 სთ	>4 სთ
C	სწ-2; სც-2; სვ	3 ≤ X< 9		1 სთ	>4 სთ

გარე კედლის ცეცხლმედეგობის მოთხოვნები

ცხრილების 602-ის მიხედვით 1

ღერძები / მონაკვეთები	ნიშნული	ფართობები (კვ.მ)			ხანძარსაწინააღმდეგო მანძილი	დაცვის ხარისხი	დასაშვები ფართობი (%)	გათვალისწინებული
		ფასადის	ღიობის					
			დაცული	დაუცველი				
A	(-9.8), (26.7)	-	-	-	9.0 მ ან მეტი	დაცული	შეუზღუდავი	-
B	(-9.8), (26.7)	-	-	-	-	-	-	0.00%
C	(-9.8), (26.7)	-	-	-	6.0 მ და მეტი 9.0მ-ზე ნაკლები		შეუზღუდავი	-
C	(-9.8), (26.7)	-	-	-	6.0 მ და მეტი 9.0მ-ზე ნაკლები		შეუზღუდავი	-

ხანძრისგან დაცვის სისტემებისადმი მოთხოვნები

დაკავებულობები/სივრცეები/გასასვლელი საშუალებები	ავტომატური სისტემა	ავტომატური ავტომატური ცეცხლსაქრობი სისტემები	ხანძარსაწინააღმდეგო გაფრქვევის სისტემები	ხანძარსაწინააღმდეგო მილსადენის სისტემები	გვაძლის ხანძრიწინააღმდეგო სისტემები	ზედა ცეცხლშეკრები	ხანგრძლივი გამწოვის სისტემები
სავაჭრო სივრცე (სვ)	კ	-	კ	კ	-	კ	-
დამხმარე სათავსები (სწ-2)	-	-	-	-	-	-	-
საცხოვრებელი ერთეულები -2 სართული	-	-	კ	-	-	-	-
ავტოფარეხები (სწ-2)	კ	-	კ	-	-	კ	-
სავაჭრო სივრცე (სვ)	კ	-	კ	კ	-	კ	-
მრავალბინიანი საცხოვრებელი სახლი (სც-2)	-	-	კ	-	-	-	-
გზა-კიბე	-	-	კ	-	კ	-	-
ლიფტი	-	-	კ	-	კ	-	-
დერეფანი	-	-	კ	კ	-	კ	-
სახანძრო-სამაშველო სამსახურის მიერ გამოყენებული მისაერთებელი				კ			
სახანძრო ტუმბოები და წყლის რეზერვუარები				კ			

განიავებისადმი მოთხოვნები

დაკავებულობები/სივრცეები/გასასვლელი საშუალებები	ბუნებრივი განიავება	ხელოვნური განიავება
სავაჭრო სივრცე (სვ)	კ	კ
დამხმარე სათავსები (სწ-2)	-	კ
ავტოფარეხები (სწ-2)	კ	კ
სავაჭრო სივრცე (სვ)	კ	კ
მრავალბინიანი საცხოვრებელი სახლი (სც-2)	კ	-
კიბის უჯრედი	-	კ
ლიფტები	-	კ
დერეფანი	-	კ

თითოეული სართულიდან გასასვლელი საშუალება

სართულები	დაკავებულობა და დაკავებულობის დატვირთვის ფაქტორი მიწერილი ღირებულება	მოთხოვნილი გასასვლელების რაოდენობა	გასასვლელების რაოდენობა	გასასვლელი საშუალების სიგანე					
				გზა-კიბები		დერაფანი,		გასასვლელის გზა-კარი	
				მოთხოვნილი	ფაქტობრივი	მოთხოვნილი	ფაქტობრივი	მოთხოვნილი	ფაქტობრივი
-3 სართული	სვ დ.დ.ფ 86	2	2	-	-	-	-	51,00 (2x82)	380 (2x190)
-2 სართული	სწ-2, სც-2, დ.დ.ფ 20	2	2	18,24 (2x120)	240 (2x120)	12,24 (120)	150.00	12,24 (2x82)	170 (2x85)
-1 სართული	სწ-2 დ.დ.ფ 26	1	1	20,52 (120)	120.0	-	-	13,77 (82)	85.00
0 სართული	სვ დ.დ.ფ 172	2	2	-	-	-	-	51,00 (2x82)	380 (2x190)
(2-4) (6-9) სართულები	სც-2 დ.დ.ფ 26	2	2	15,96 (120)	120.0	10,71 (120)	150.00	10,71 (2x82)	170 (2x85)
5 სართულები	სც-2 დ.დ.ფ 27	2	2	15,96 (120)	120.0	10,71 (120)	150.00	10,71 (2x82)	170 (2x85)

წყალმავნი სისტემის ფიქსირებული მოწყობილობების რაოდენობა

ცხრილი 1602.1-ის მიხედვით

სართულები	დაკავებულობის და დაკავებულობის ფაქტორის მიწერილი ღირებულება	ფიქსირებული მოწყობილობები (თითოეული საცხოვრებელი ერთეულისთვის)											
		უნიტაზი		ბუვლეტის ხელსაბანები		ასაზანა/შხაპი		ხასმელი წყლის ფარცანი		ხამოსახურავი ნიკარა		სამზარეულოს ნიკარა	
		მოთხოვნილი	გათვალისწინებული	მოთხოვნილი	გათვალისწინებული	მოთხოვნილი	გათვალისწინებული	მოთხოვნილი	გათვალისწინებული	მოთხოვნილი	გათვალისწინებული	მოთხოვნილი	გათვალისწინებული
-3 სართული	სვ; ჯგუფი	1	1	1	1	-	-	1	1	1	1	-	-
-2 სართული	სც-2 ჯგუფი	1	1	1	1	1	1	-	-	-	-	-	-
-1 სართული	სწ-2 ჯგუფი	-	-	-	-	-	-	-	-	-	-	-	-
0 სართული	სვ ჯგუფი	1	1	1	1	1	1	1	1	1	1	-	-
მე-4 სართული	სც-2 ჯგუფი	1	1	1	1	1	1	-	-	-	-	-	-
მე-5 სართული	სც-2 ჯგუფი	1	1	1	1	1	1	-	-	-	-	-	-
მე-6 სართული	სც-2 ჯგუფი	1	1	1	1	1	1	-	-	-	-	-	-
მე-7 სართული	სც-2 ჯგუფი	1	1	1	1	1	1	-	-	-	-	-	-
მე-8 სართული	სც-2 ჯგუფი	1	1	1	1	1	1	-	-	-	-	-	-
მე-9 სართული	სც-2 ჯგუფი	1	1	1	1	1	1	-	-	-	-	-	-
მე-10 სართული	სც-2 ჯგუფი	1	1	1	1	1	1	-	-	-	-	-	-
მე-11 სართული	სც-2 ჯგუფი	1	1	1	1	1	1	-	-	-	-	-	-
მე-12 სართული	სც-2 ჯგუფი	1	1	1	1	1	1	-	-	-	-	-	-
მე-13 სართული	სც-2 ჯგუფი	1	1	1	1	1	1	-	-	-	-	-	-
მე-14 სართული	სც-2 ჯგუფი	1	1	1	1	1	1	-	-	-	-	-	-
მე-15 სართული	სც-2 ჯგუფი	1	1	1	1	1	1	-	-	-	-	-	-

შენიშვნა:

პირ. აღნიშვნები:
- კონსტრუქციული ელემენტი
- შემავსებელი
- წყალშემკრები მილი
- კორექტირებული კვანძები
- გათბობის ქსაბის ბანი. ადგილი (კარადა)

ტექ. ეკონომიკური მაჩვენებლები

შემსრულებელი:

New City Development

შპს "ნიუ სითი დეველოფმენთ"
ს/კ 202249248

მისამართი: საქართველო. თბილისი
საკანდელიძის №6
ტელეფონი: 551778888
ელ.ფოსტა: info@ncd.ge

პროექტის სახელწოდება:

მრავალბინიანი საცხოვრებელი სახლი

მისამართი: ქალაქი თბილისი, ქუჩა ვალენტინ თოფურიძის, №31-ის მიმდებარედ; ქალაქი თბილისი, ნუცუბიძე-ვაშლი%ვრის დამაკავშირებელი გზის მიმდებარედ, (ნაკვეთი 06/026)

ნახაზების დასახელება:

პიროგითი აღნიშვნები

თანამდებობა	გვარი	ხელმოწერა
დირექტორი	გ.გუგუნაშვილი	
არქიტექტორი	დ.კაკიძე	

მასშტაბი	1:150		
ფორმატი	A-3		
თარიღი	2024 წ.		

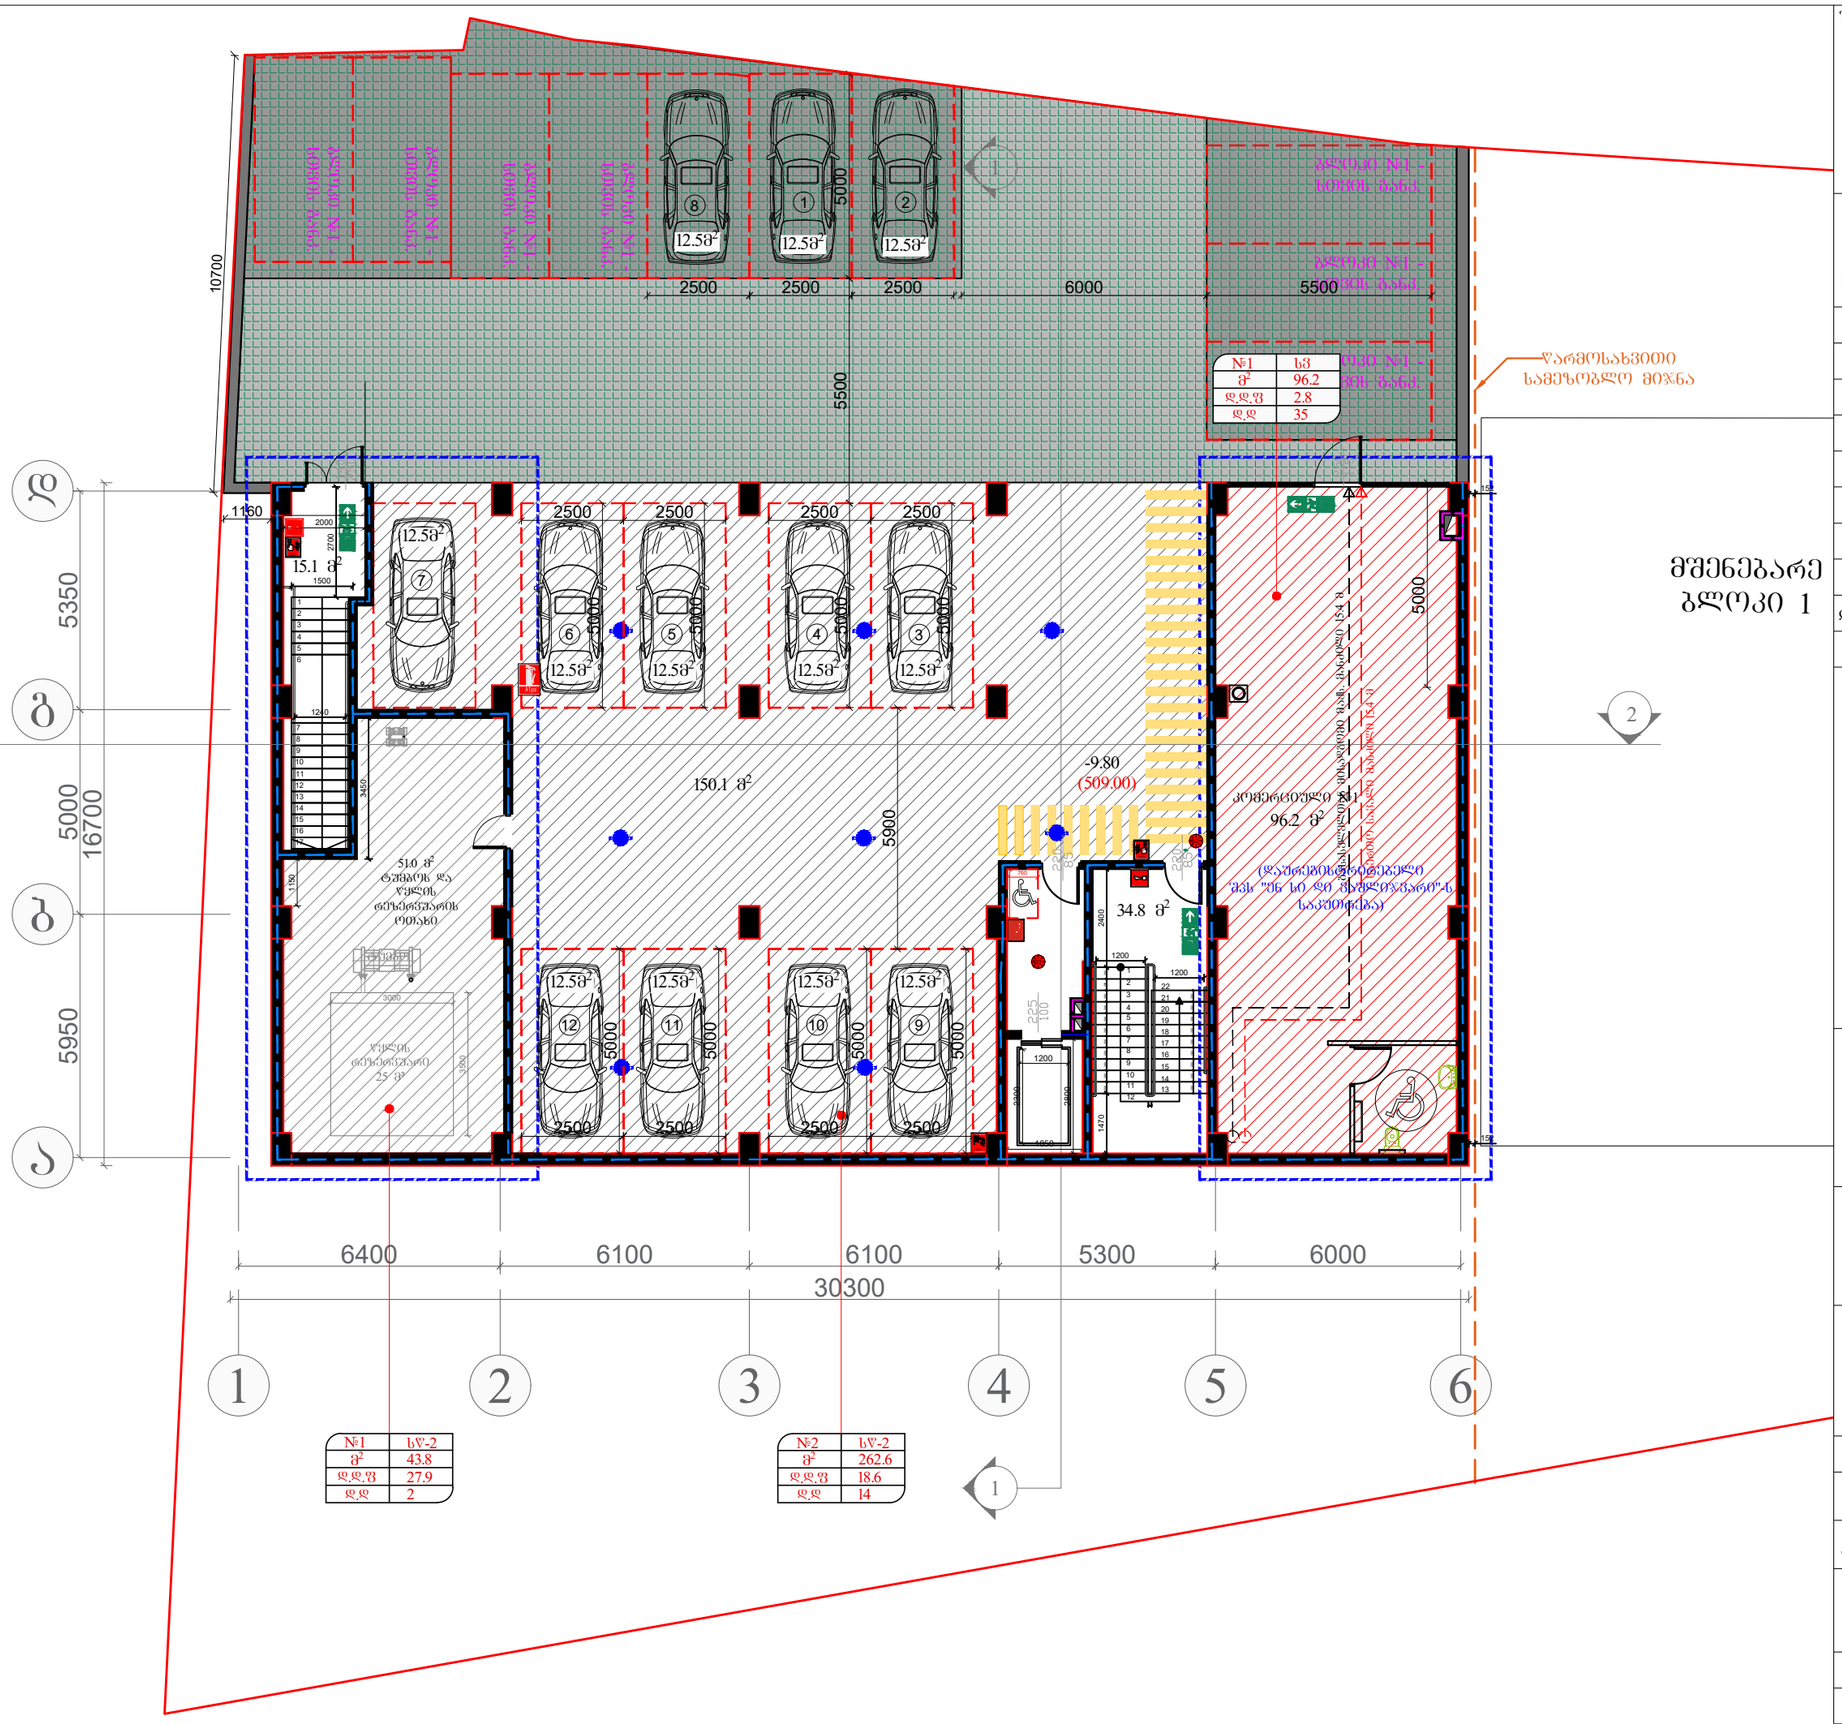

შენიშვნა:

პირ. აღნიშვნები:
- კონსტრუქციული ელემენტი
- შემავსებელი
- წყალშემკრები მილი
- კორექტირებული კვანძები
- გათბობის ქსაბის ბანი. ადგილი (კარადა)

ტექ. ეკონომიკური მაჩვენებლები

სადარბაზოს ფართობი	49.9 მ²
კომერციული ფართობი	96.2 მ²
ავტოფარეხის ფართობი	262.6 მ²
დამხმარე ფართობი	51.0 მ²
ღია ავტოსადგომის ფართობი	37.5 მ²

შემსრულებელი:

New City Development

შპს "ნიუ სითი დეველოპმენთ"
ს/კ 202249248

მისამართი: საქართველო. თბილისი
საკანდელიძის №6
ტელეფონი: 551778888
ელ.ფოსტა: info@ncd.ge

პროექტის სახელწოდება:

მრავალბინიანი საცხოვრებელი სახლი

მისამართი: ქალაქი თბილისი, ჟუჩა ვალენტინ თოფურიძის, №31-ის მიმდებარედ: ქალაქი თბილისი, ნუცუბიძე-ვაშლიჯვრის დამაკავშირებელი გზის მიმდებარედ, (ნაკვეთი 06/026)

ნახაზების დასახელება:

გეგმა -9.80 ნიშნულზე
-3 სართული

თანამდებობა	გვარი	ხელმოწერა
დირექტორი	გ.გუგუნაშვილი	
არქიტექტორი	დ.პაპიძე	

მასშტაბი	1:150		
ფორმატი	A-3		
თარიღი	2024 წ.		

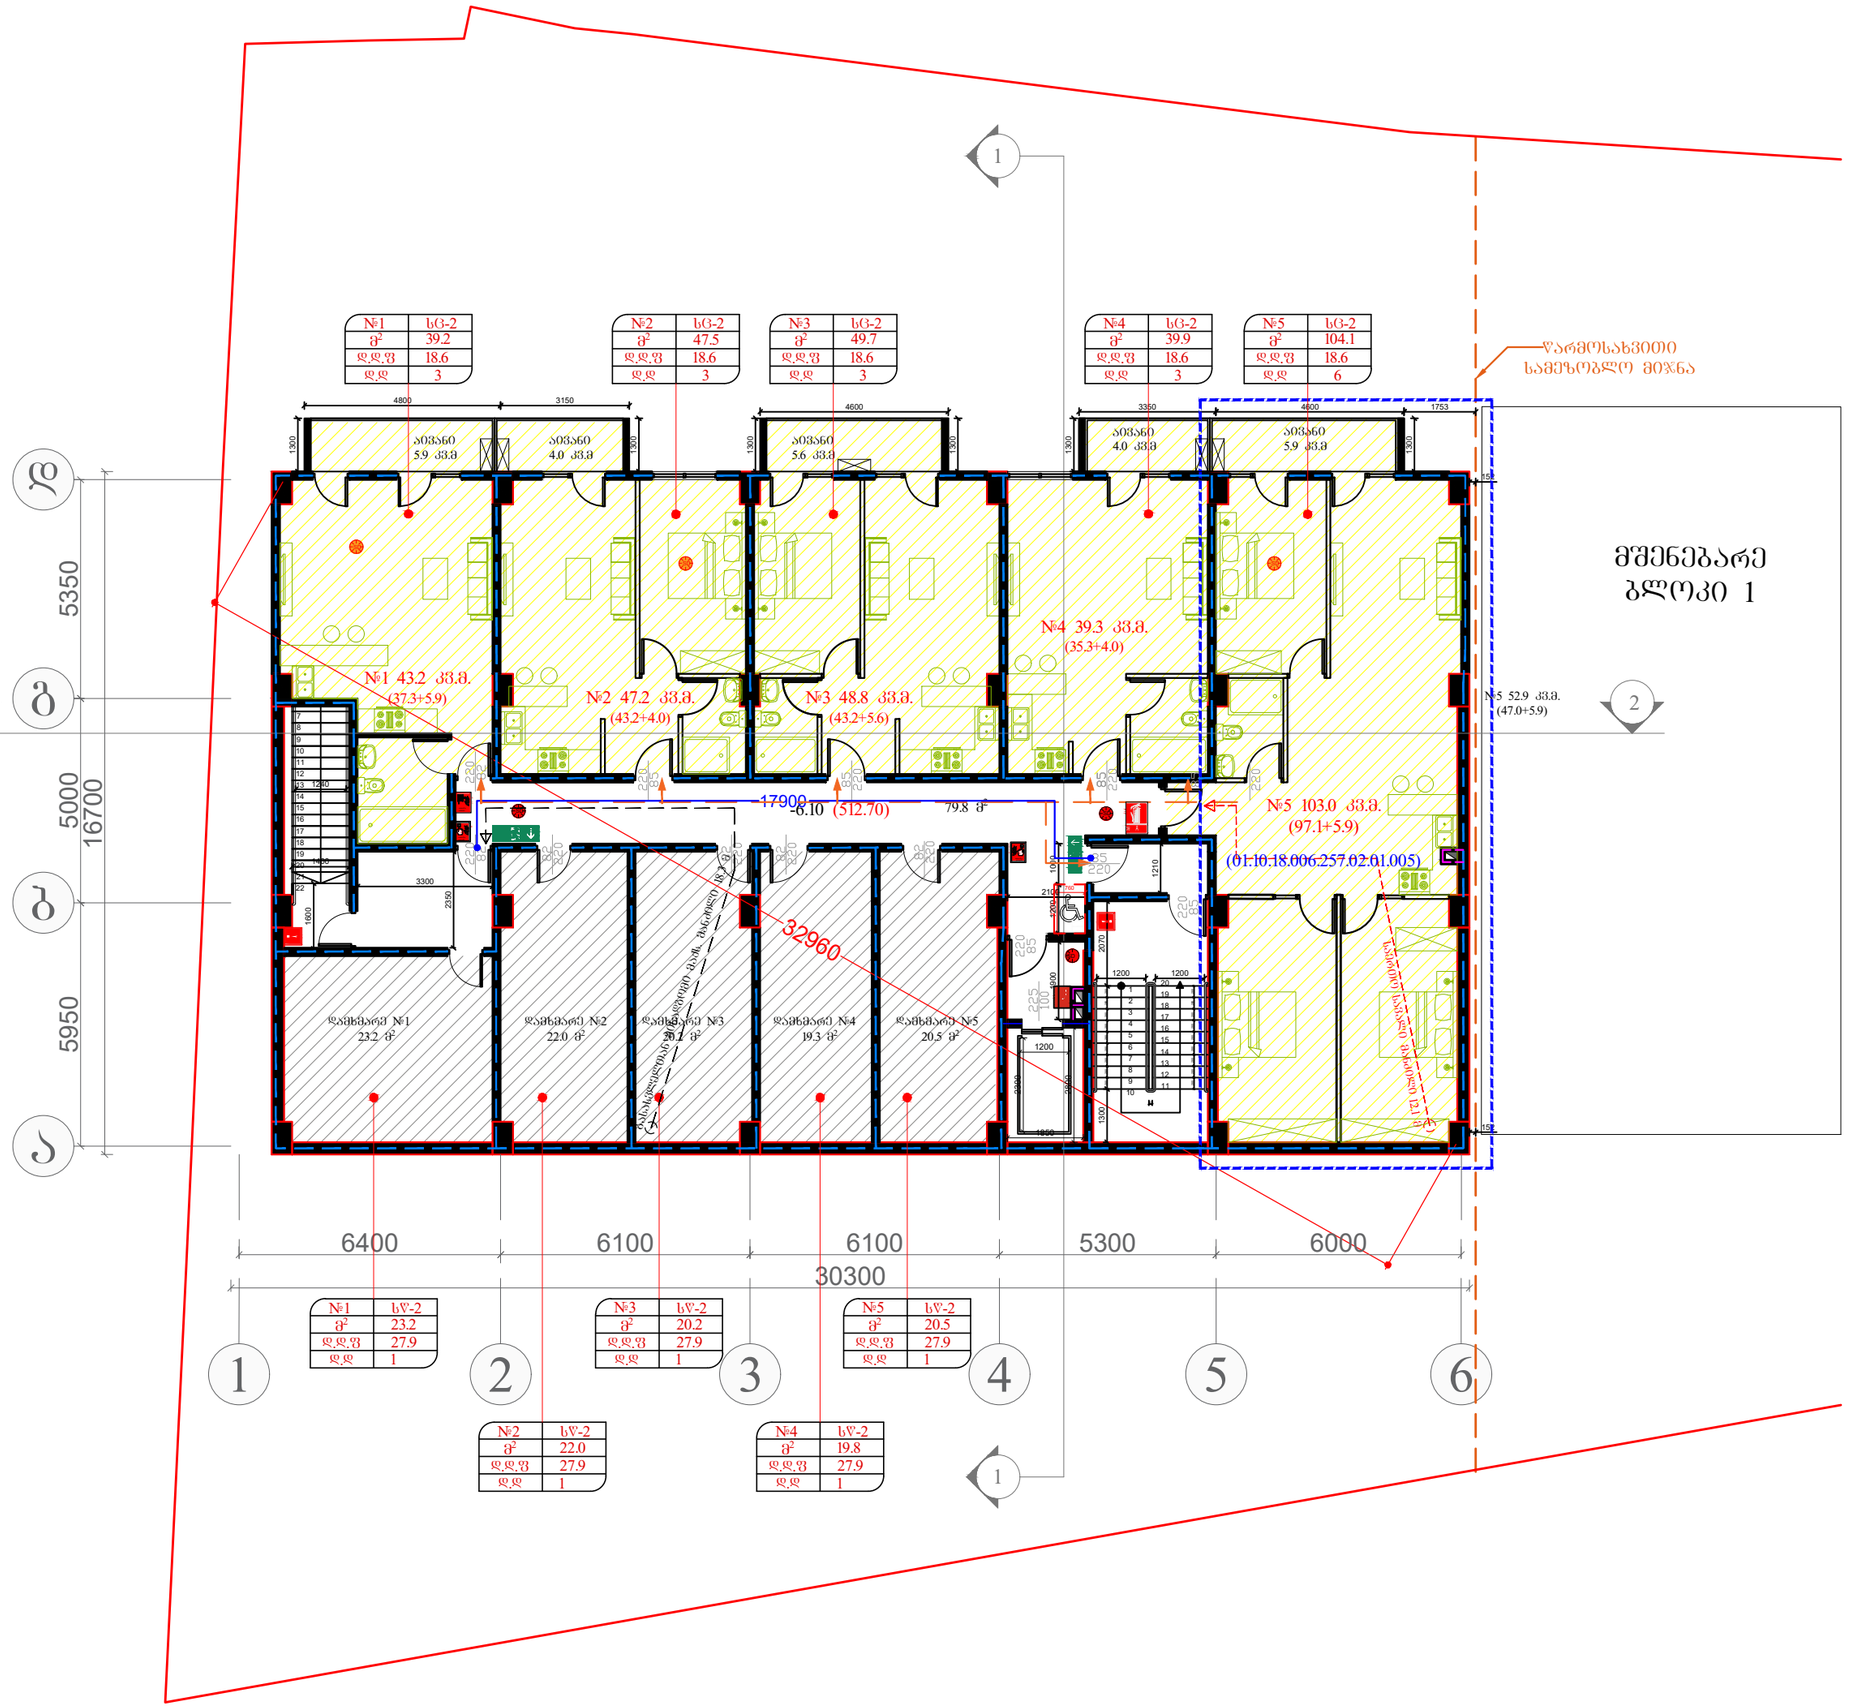

შენიშვნა:

პირ. აღნიშვნები:
- კონსტრუქციული ელემენტი
- შემავსებელი
- წყალშემკრები მილი
- კორექტირებული კვანძები
- გათბობის ქვაბის ბანი. ადგილი (კარადა)

ტექ. ეკონომიკური მაჩვენებლები

სადარბაზოს ფართობი	79.8 მ²
დამხმარე ფართობი	105.2 მ²
საცხოვრებელი ფართობი	256.1 მ²
საზაფხულო ფართობი	25.4 მ²

შემსრულებელი:

NCD New City Development

შპს "ნიუ სითი დეველოფმენთ"
ს/ნ 202249248

მისამართი: საქართველო. თბილისი
საკანდელიძის №6
ტელეფონი: 551778888
ელ.ფოსტა: info@ncd.ge

პროექტის სახელწოდება:

მრავალბინიანი საცხოვრებელი სახლი

მისამართი: ქალაქი თბილისი, ჟუჩა ვალენტინ თოფურიძის, №31-ის მიმდებარედ: ქალაქი თბილისი, ნუცუბიძე-ვაშლი0%ვრის დამაკავშირებელი გზის მიმდებარედ, (ნაკვეთი 06/026)

ნახაზების დასახელება:

გეგმა -6.40 ნიშნულზე
-2 სართული

თანამდებობა	გვარი	ხელმოწერა
დირექტორი	გ.გუგუნაშვილი	
არქიტექტორი	დ.პაპიძე	

მასშტაბი	1:150		
ფორმატი	A-3		
თარიღი	2024 წ.		

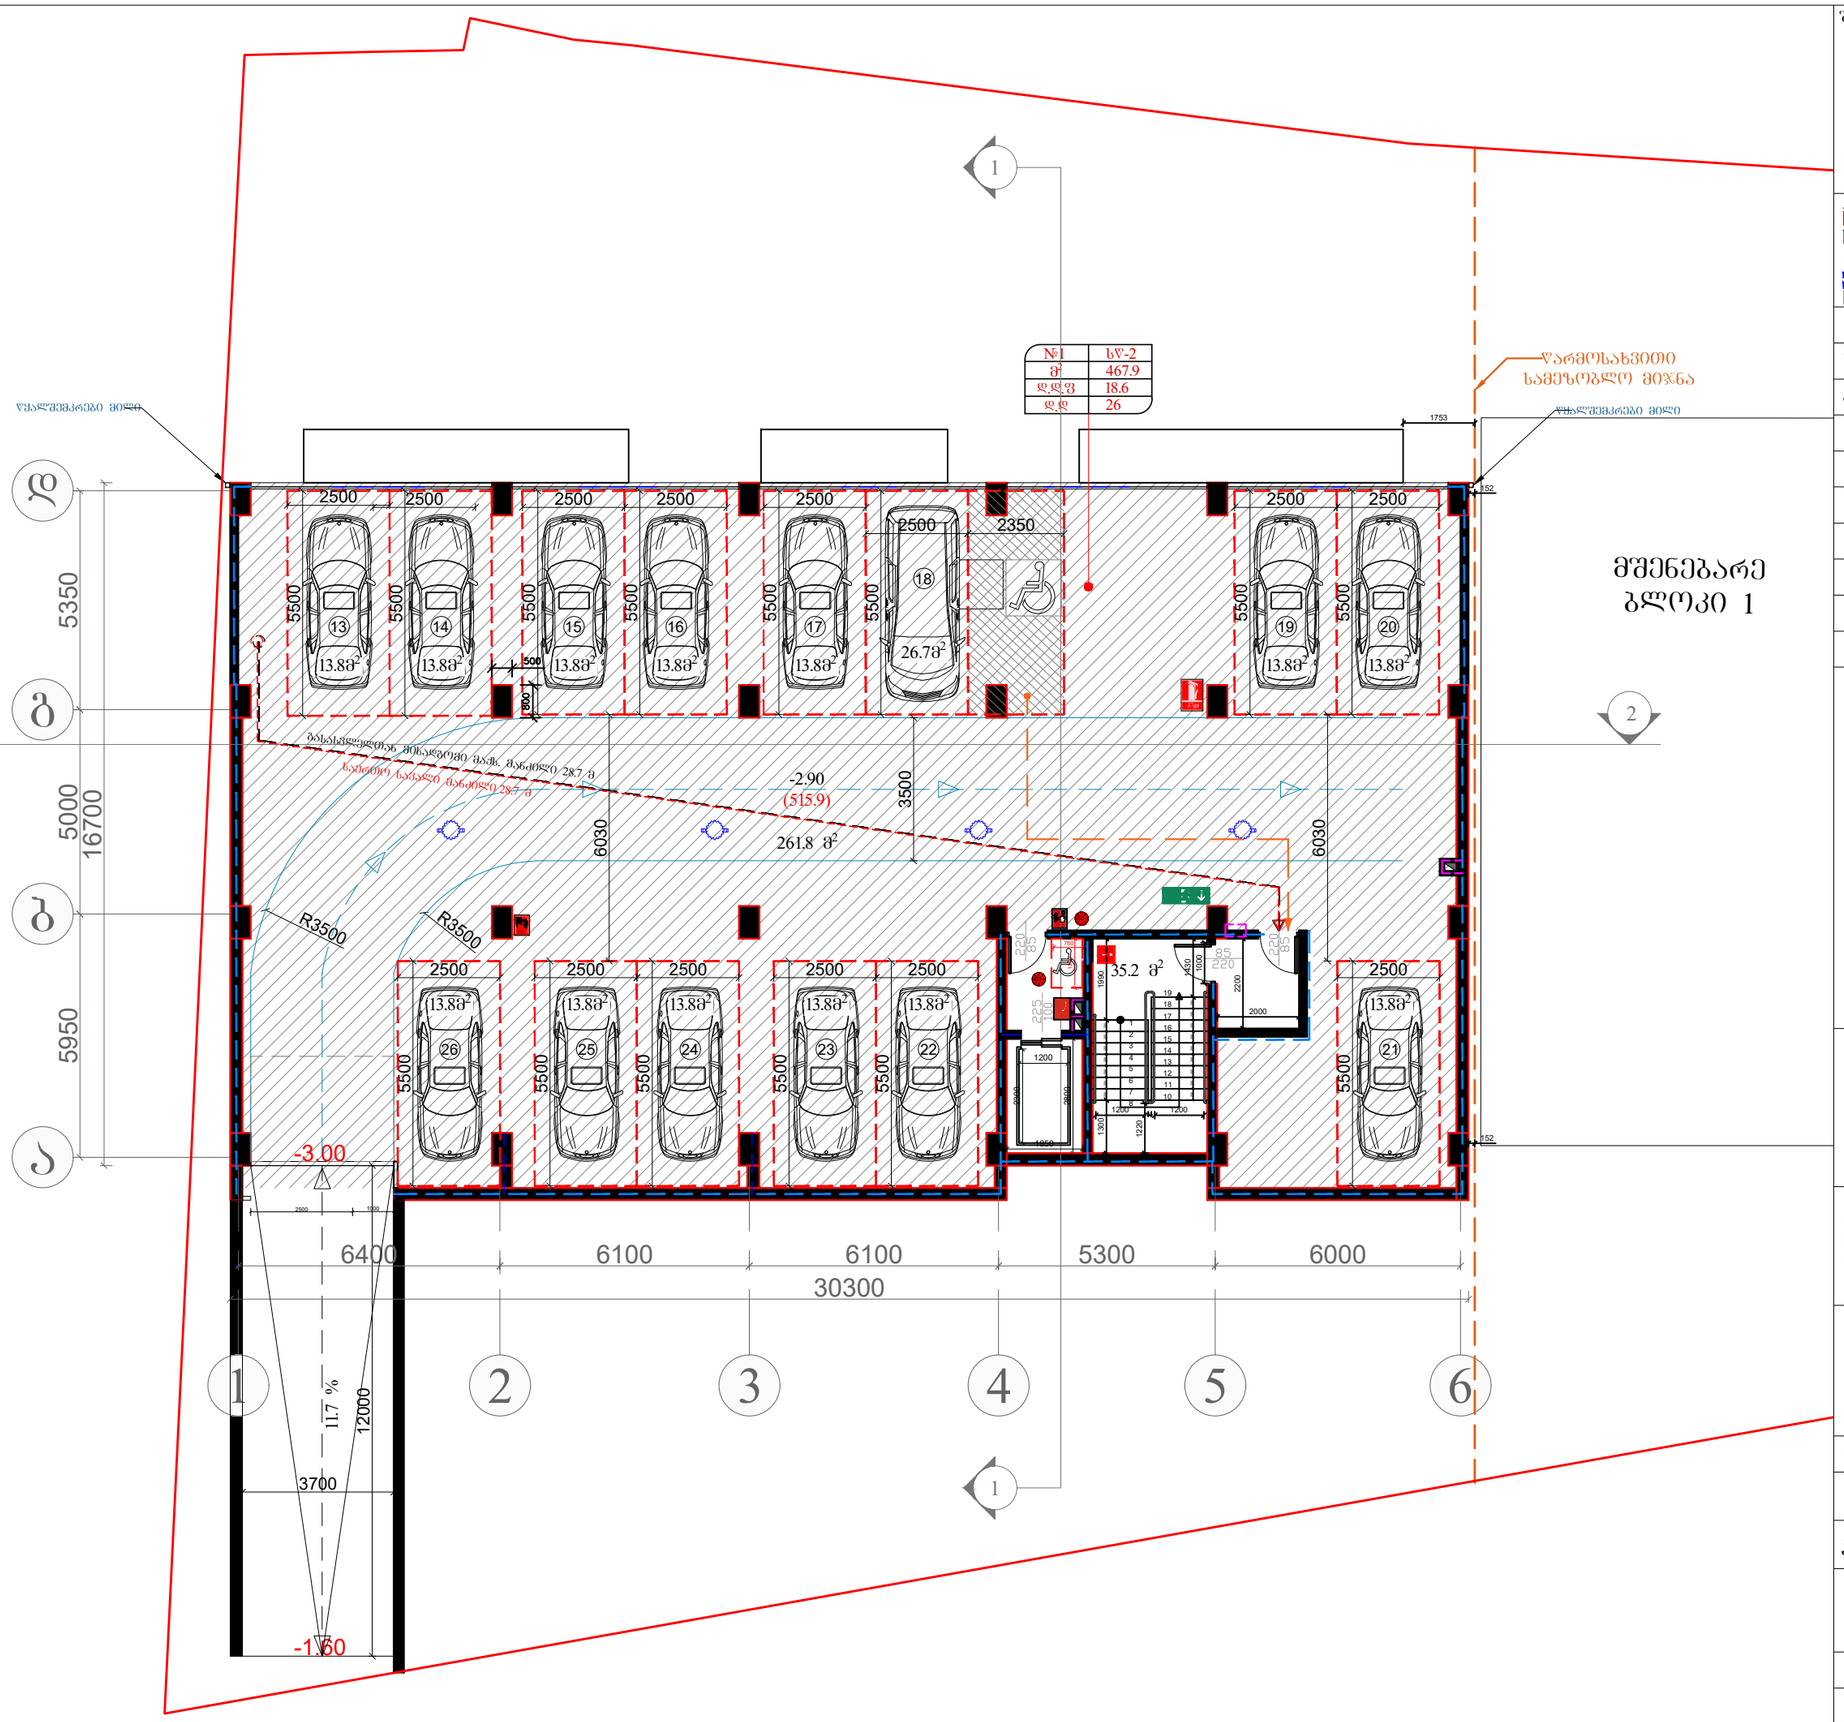

შენიშვნა:

პირ. აღნიშვნები:
- კონსტრუქციული ელემენტი
- შემავსებელი
- წყალშემკრები მილი
- კორექტირებული კვანძები
- გათბობის ქსაბის ბანი. ადგილი (კარადა)

ტექ. ეკონომიკური მაჩვენებლები

სადარბაზოს ფართობი	35.2 მ²
ავტოფარეხის ფართობი	467.9 მ²

შემსრულებელი:

New City Development
შპს "ნიუ სითი დეველოფმენთ"
ს/ნ 202249248
მისამართი: საქართველო. თბილისი
საკანდელიძის №6
ტელეფონი: 551778888
ელ.ფოსტა: info@ncd.ge

პროექტის სახელწოდება:

მრავალბინიანი საცხოვრებელი სახლი

მისამართი: ქალაქი თბილისი, ჟუჩა ვალენტინ თოფურიძის, №31-ის მიმდებარედ; ქალაქი თბილისი, ნუცუბიძე-ვაშლი%ვრის დამაკავშირებელი გზის მიმდებარედ, (ნაკვეთი 06/026)

ნახაზების დასახელება:

ბეგმა -3.20 ნიშნულზე
-1 სართული

თანამდებობა	გვარი	ხელმოწერა
დირექტორი	გ.გუგუნაშვილი	
არქიტექტორი	დ.პაპიძე	

მასშტაბი	1:150		
ფორმატი	A-3		
თარიღი	2024 წ.		

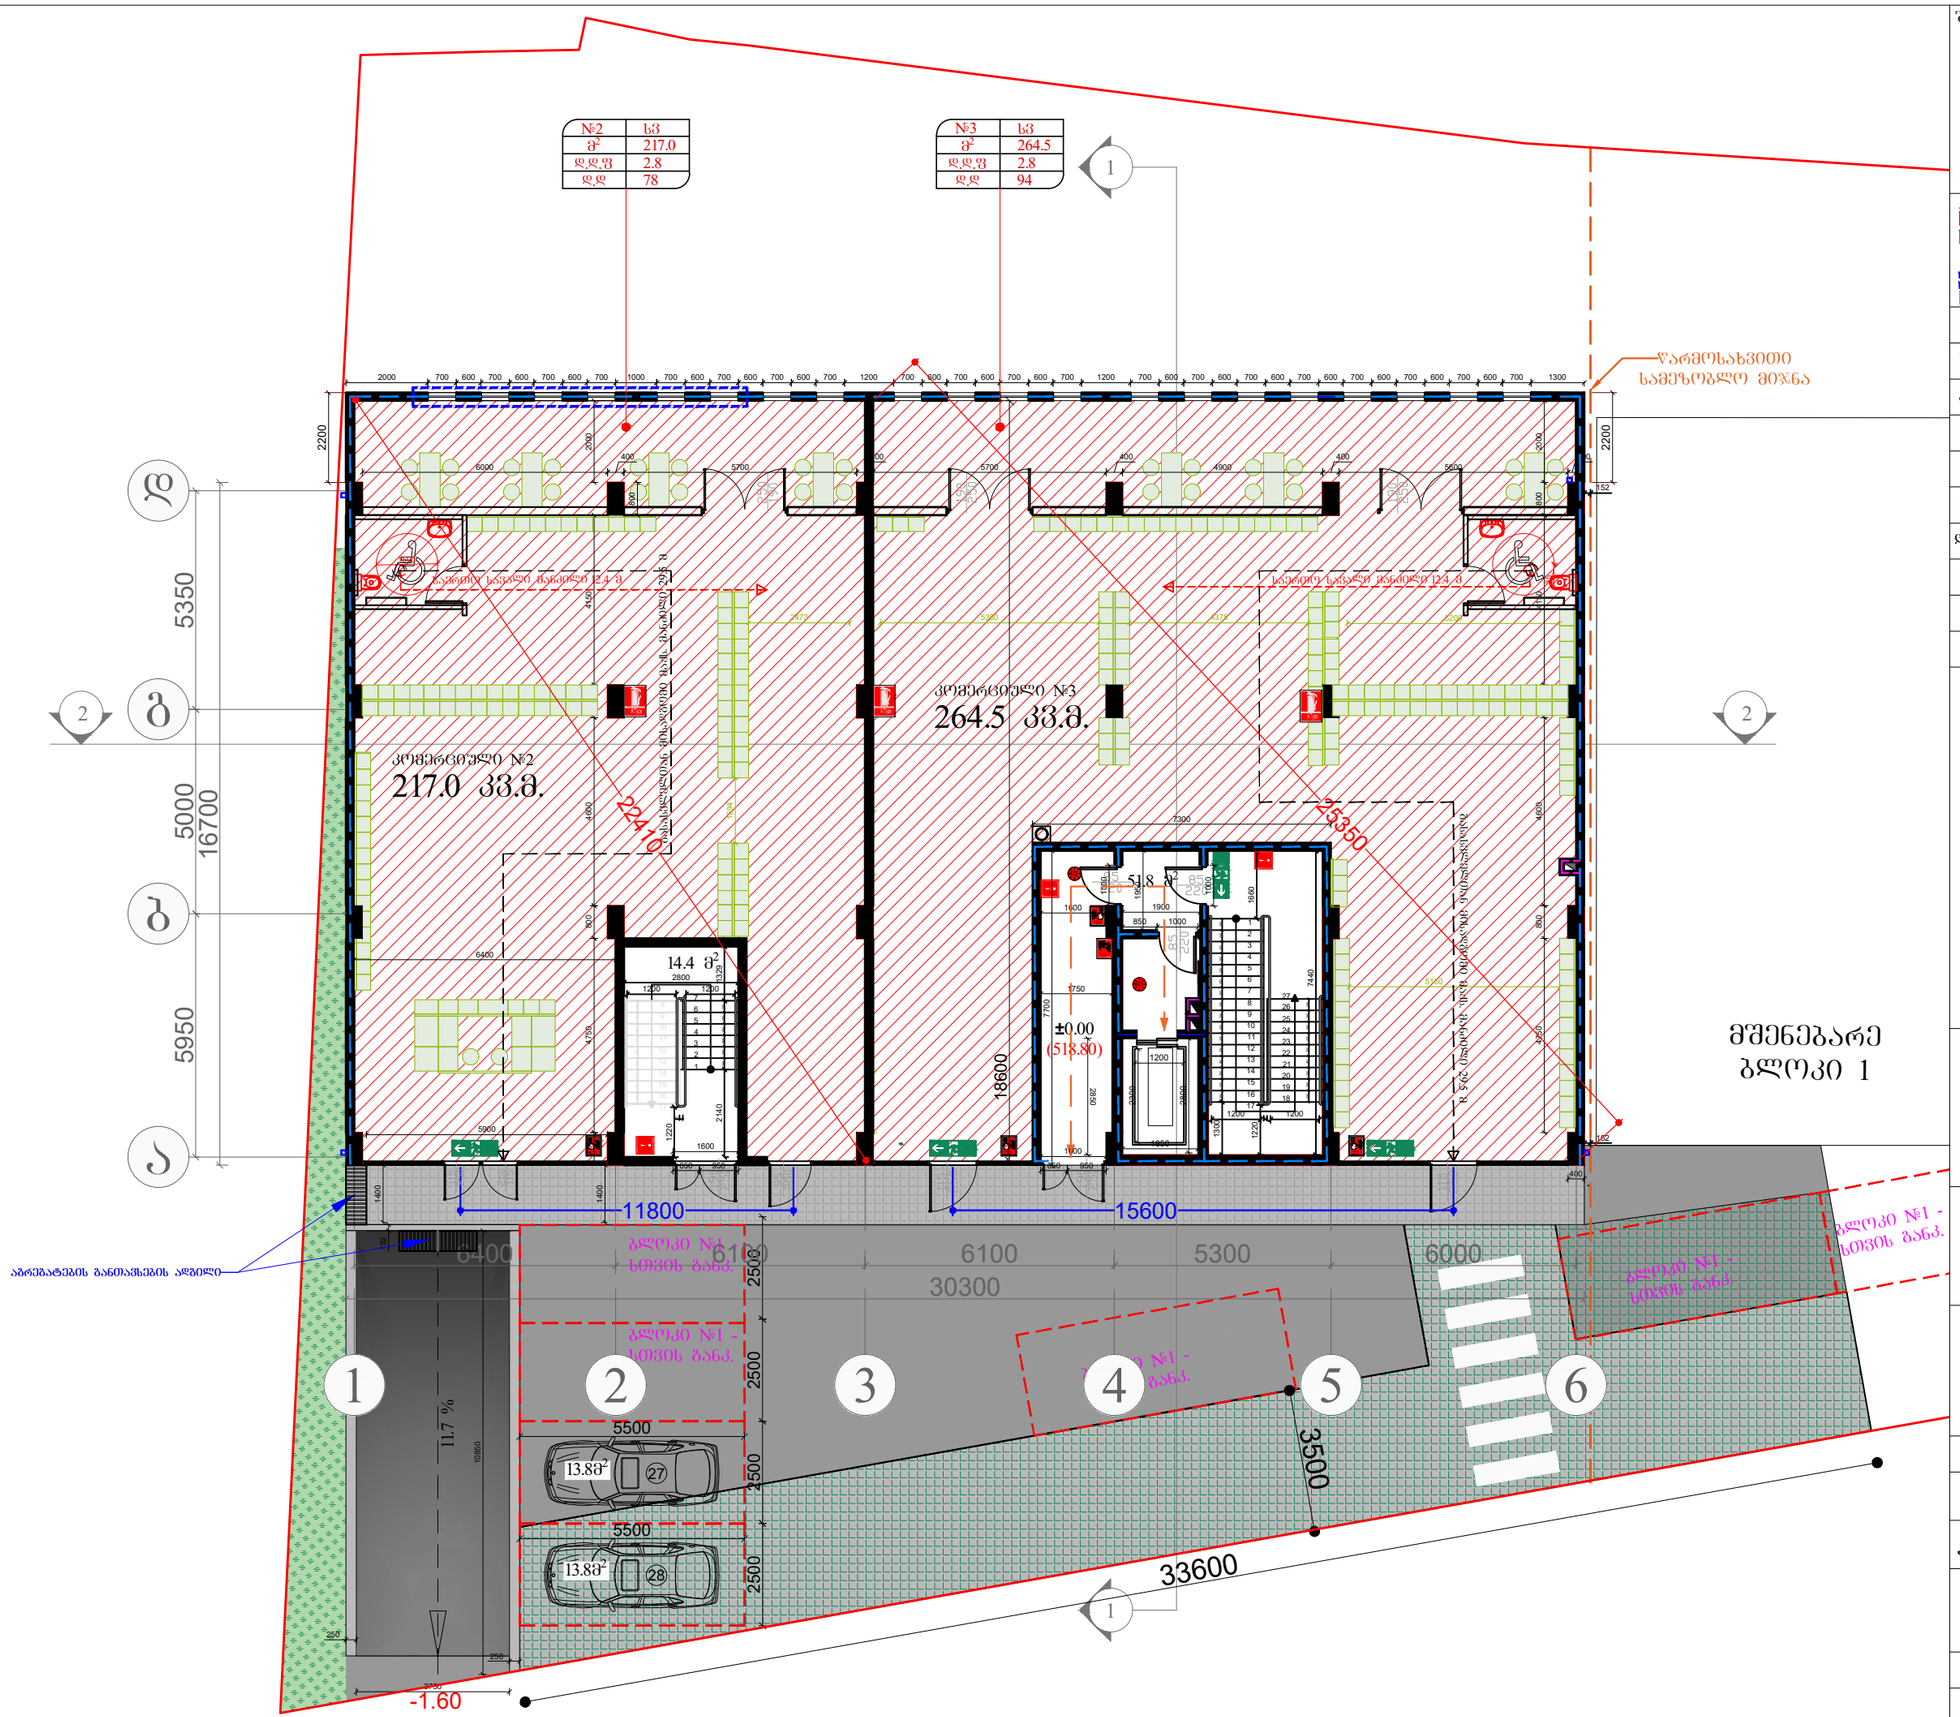

შენიშვნა:

პირ. აღნიშვნები:
- კონსტრუქციული ელემენტი
- შემავსებელი
- წყალშემკრები მილი
- კორექტირებული კვანძები
- გათბობის ქსაბის ბანი. ადგილი (კარადა)

ტექ. ეკონომიკური მაჩვენებლები

სადარბაზოს ფართობი	66.2 მ²
კომერციული ფართობი	481.5 მ²
დია ავტოსადგომის ფართობი	27.6 მ²

შემსრულებელი:

NCD New City Development

შპს "ნიუ სითი დეველოფმენთ"
ს/ნ 202249248

მისამართი: საქართველო. თბილისი საკანდელიძის №6
ტელეფონი: 551778888
ელ.ფოსტა: info@ncd.ge

პროექტის სახელწოდება:

მრავალბინიანი საცხოვრებელი სახლი

მისამართი: ქალაქი თბილისი, ჟუჩა ვალენტინ თოფურიძის, №31-ის მიმდებარედ; ქალაქი თბილისი, ნუცუბიძე-ვაშლის%ჭრის დამაკავშირებელი გზის მიმდებარედ, (ნაკვეთი 06/026)

ნახაზების დასახელება:

გეგმა 0.00 ნიშნულზე
1 სართული

თანამდებობა	გვარი	ხელმოწერა
დირექტორი	გ.გუგუნაშვილი	
არქიტექტორი	დ.პაპიძე	

მასშტაბი	1:150		
ფორმატი	A-3		
თარიღი	2024 წ.		

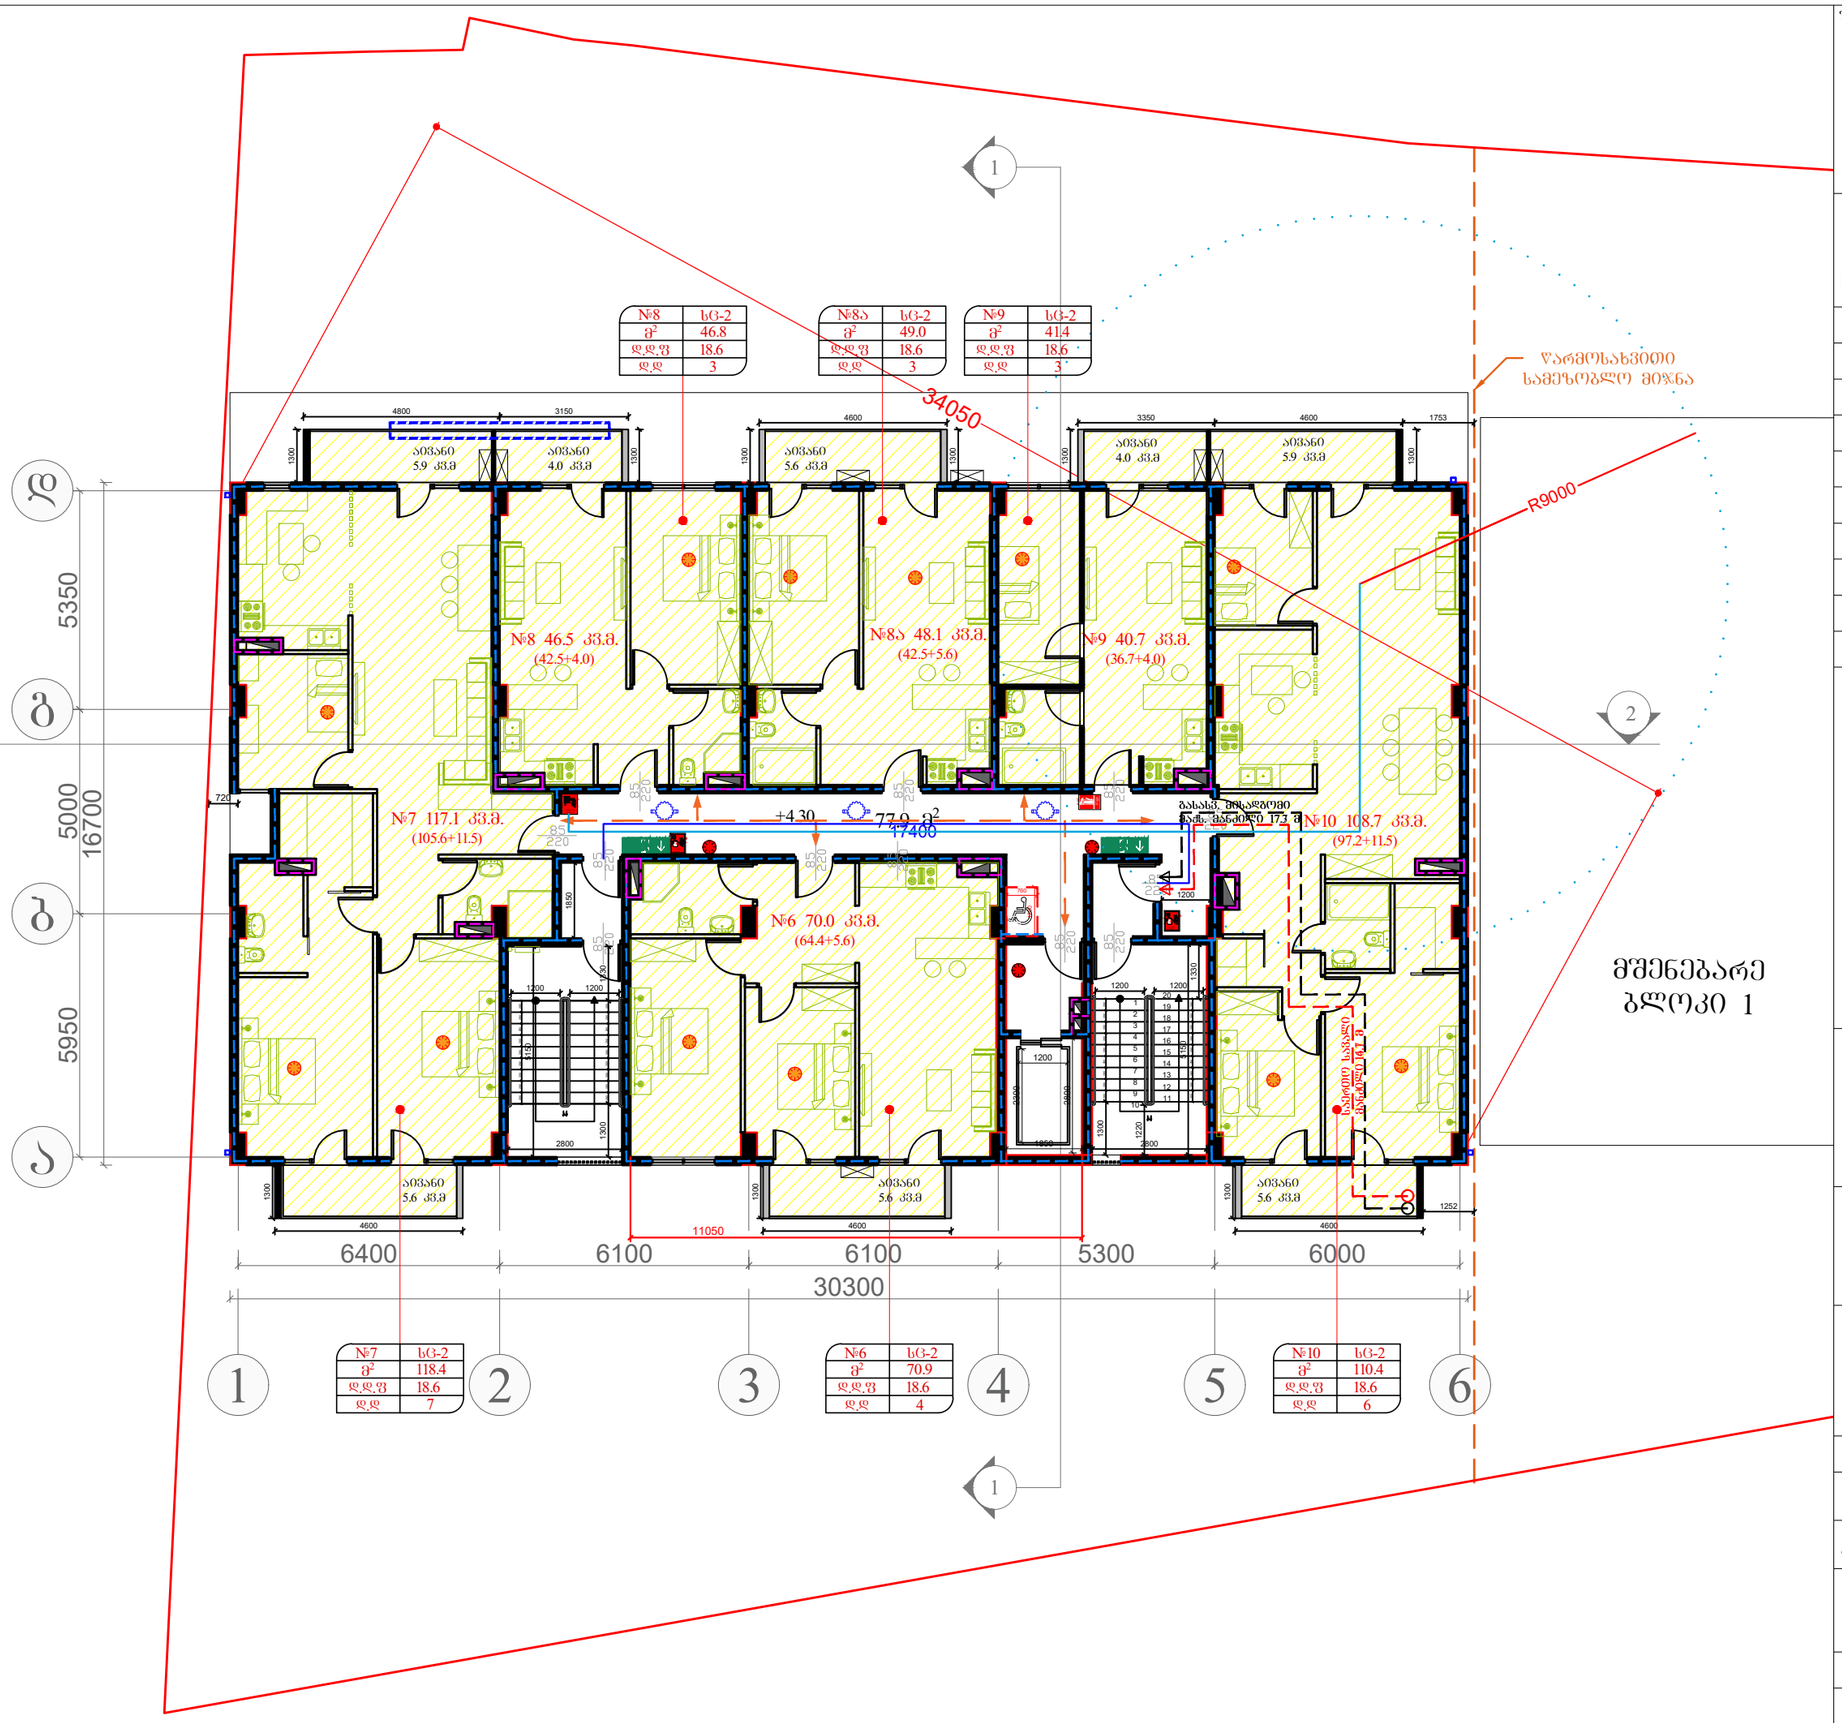

შენიშვნა:

პირ. აღნიშვნები:
- კონსტრუქციული ელემენტი
- შემავსებელი
- წყალშემკრები მილი
- კორექტირებული კვანძები
- გათბობის ქვაბის ბანი. ადგილი (კარადა)

ტექ. ეკონომიკური მაჩვენებლები

სადარბაზოს ფართობი	77.9 მ²
საცხოვრებელი ფართობი	388.9 მ²
საზაფხულო ფართობი	42.2 მ²

შემსრულებელი:

NCD New City Development

შპს "ნიუ სითი დეველოფმენთ"
ს/კ 202249248

მისამართი: საქართველო. თბილისი საკანდელიძის №6
ტელეფონი: 551778888
ელ.ფოსტა: **info@ncd.ge**

პროექტის სახელწოდება:

მრავალბინიანი საცხოვრებელი სახლი

მისამართი: ქალაქი თბილისი, ჟუჩა ვალენტინ თოფურიძის, №31-ის მიმდებარედ: ქალაქი თბილისი, ნუცუბიძე-ვაშლიჯვრის დამაკავშირებელი გზის მიმდებარედ, (ნაკვეთი 06/026)

ნახაზების დასახელება:

გეგმა +4.30 ნიშნულზე
2 სართული

თანამდებობა	გვარი	ხელმოწერა
დირექტორი	გ.გუგუნაშვილი	
არქიტექტორი	დ.კაკიძე	

მასშტაბი	1:150		
ფორმატი	A-3		
თარიღი	2024 წ.		

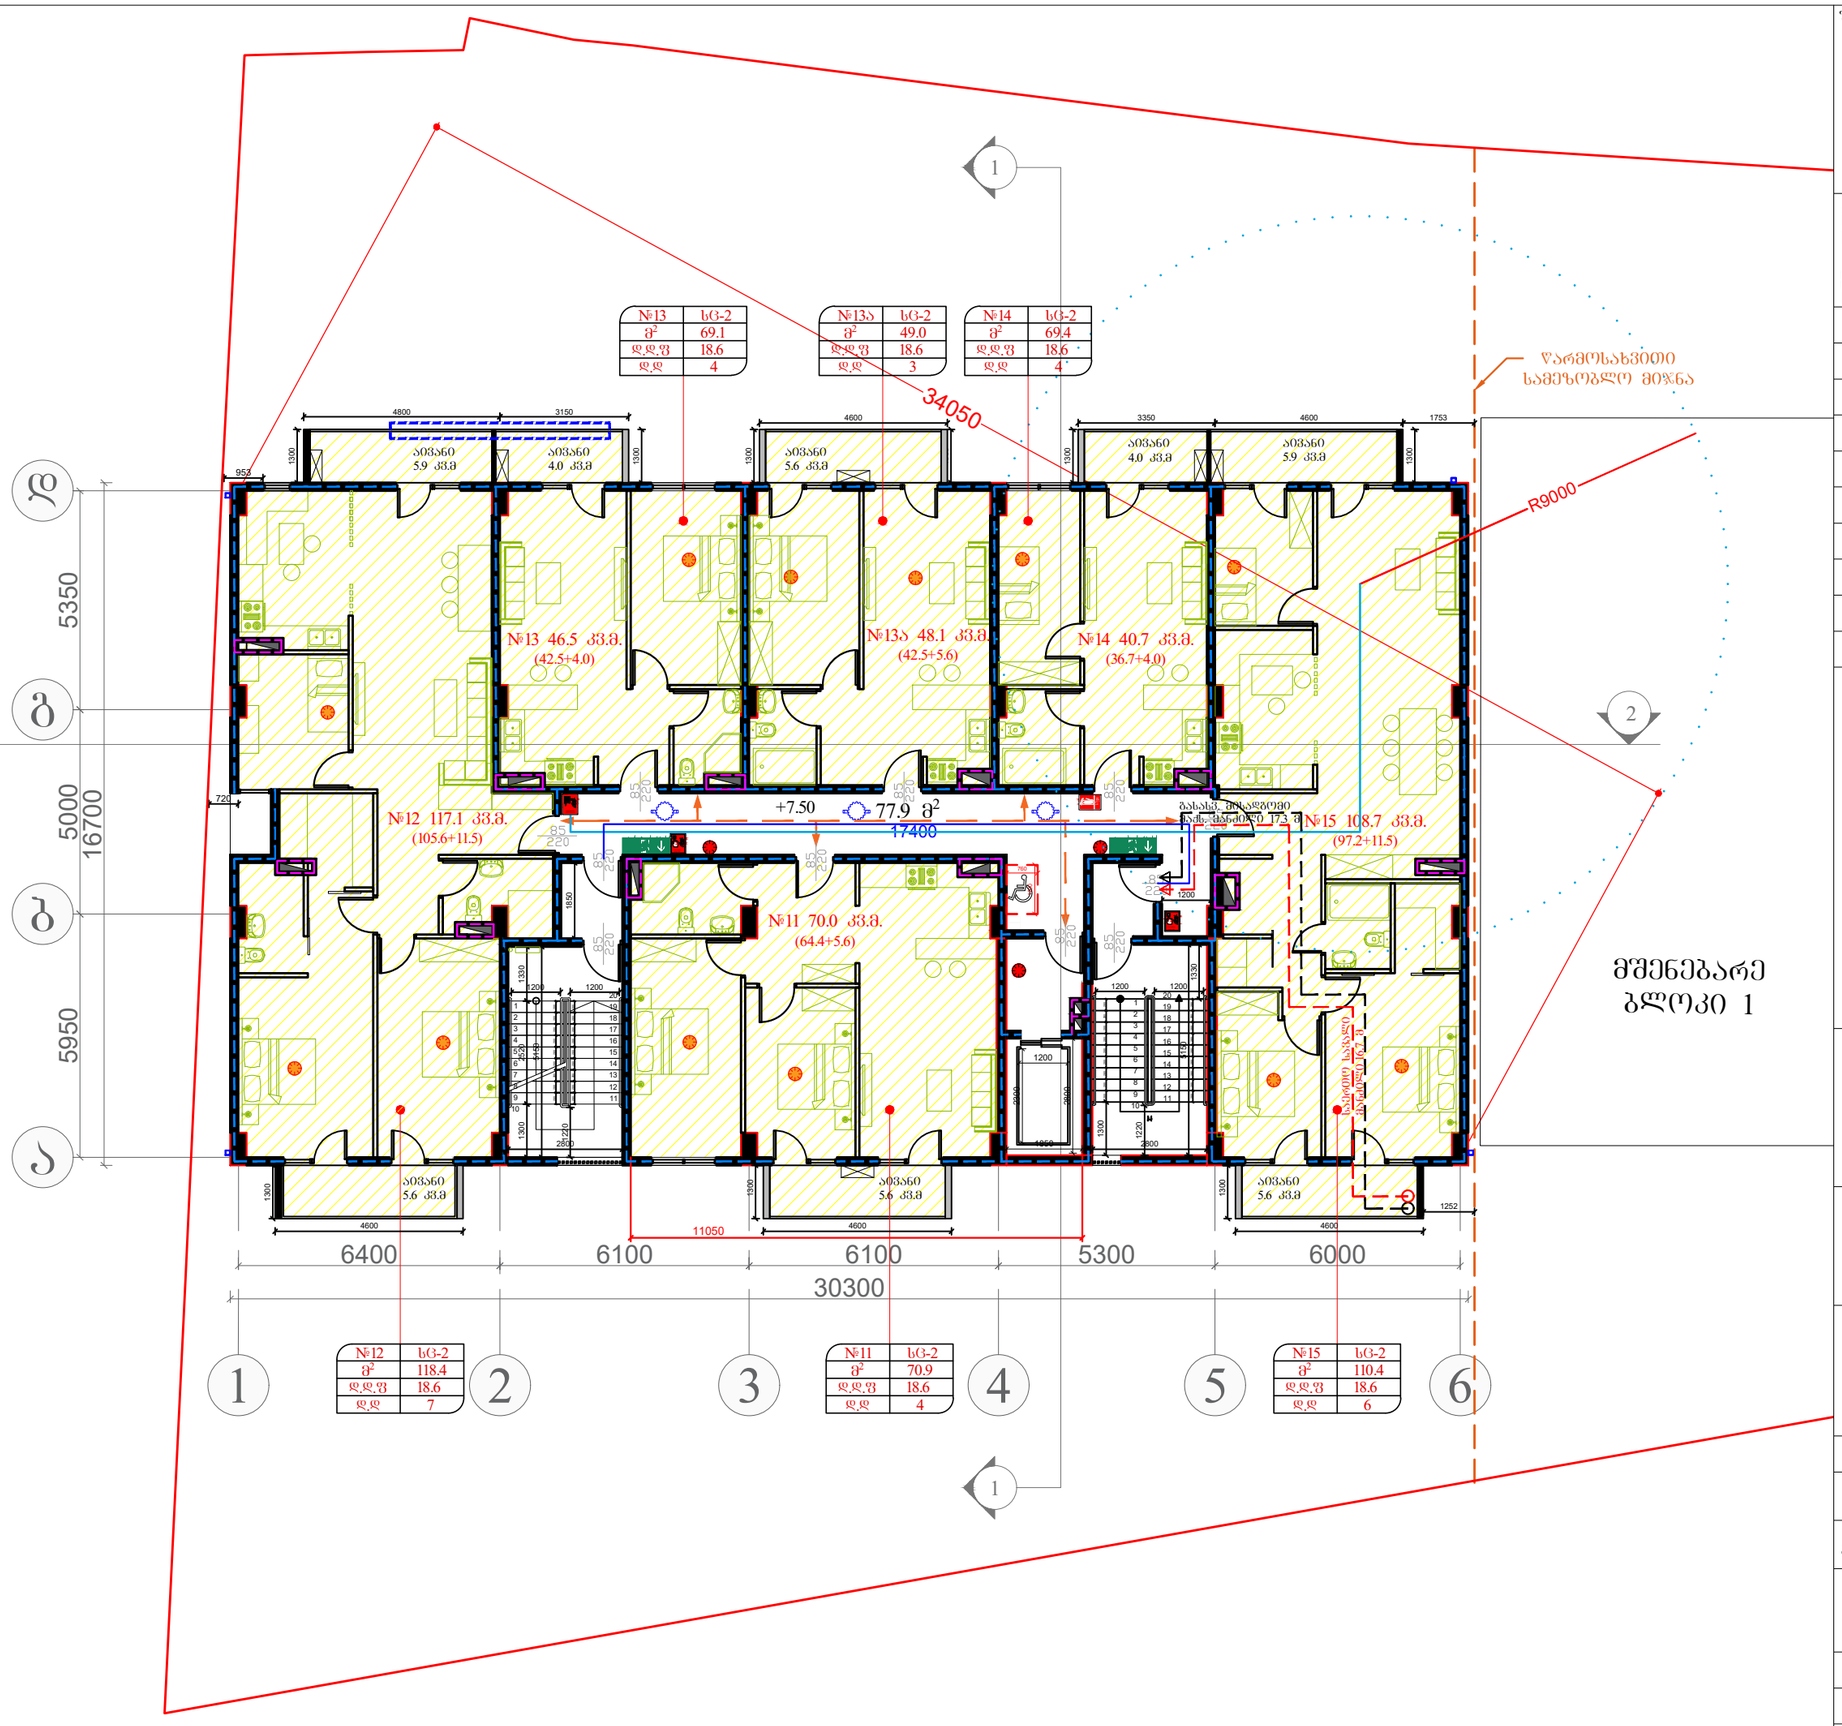

შენიშვნა:

პირ. აღნიშვნები:
- კონსტრუქციული ელემენტი
- შემავსებელი
- წყალშემკრები მილი
- კორექტირებული კვანძები
- გათბობის ძვაბის ბანი. ადგილი (კარადა)

ტექ. ეკონომიკური მაჩვენებლები

სადარბაზოს ფართობი	77.9 მ²
საცხოვრებელი ფართობი	388.9 მ²
საზაფხულო ფართობი	42.2 მ²

შემსრულებელი:

New City Development

შპს "ნიუ სითი დეველოფმენთ"
ს/ნ 202249248

მისამართი: საქართველო. თბილისი
საკანდელიძის №6
ტელეფონი: 551778888
ელ.ფოსტა: **info@ncd.ge**

პროექტის სახელწოდება:

მრავალბინიანი საცხოვრებელი სახლი

მისამართი: ქალაქი თბილისი, ჟუჩა ვალენტინ თოფურიძის, №31-ის მიმდებარედ: ქალაქი თბილისი, ნუცუბიძე-ვაშლიჯვრის დამაკავშირებელი გზის მიმდებარედ, (ნაკვეთი 06/026)

ნახაზების დასახელება:

გეგმა +7.50 ნიშნულზე
3 სართული

თანამდებობა	გვარი	ხელმოწერა
დირექტორი	გ.გუგუნაშვილი	
არქიტექტორი	დ.კაკიძე	

მასშტაბი	1:150		
ფორმატი	A-3		
თარიღი	2024 წ.		

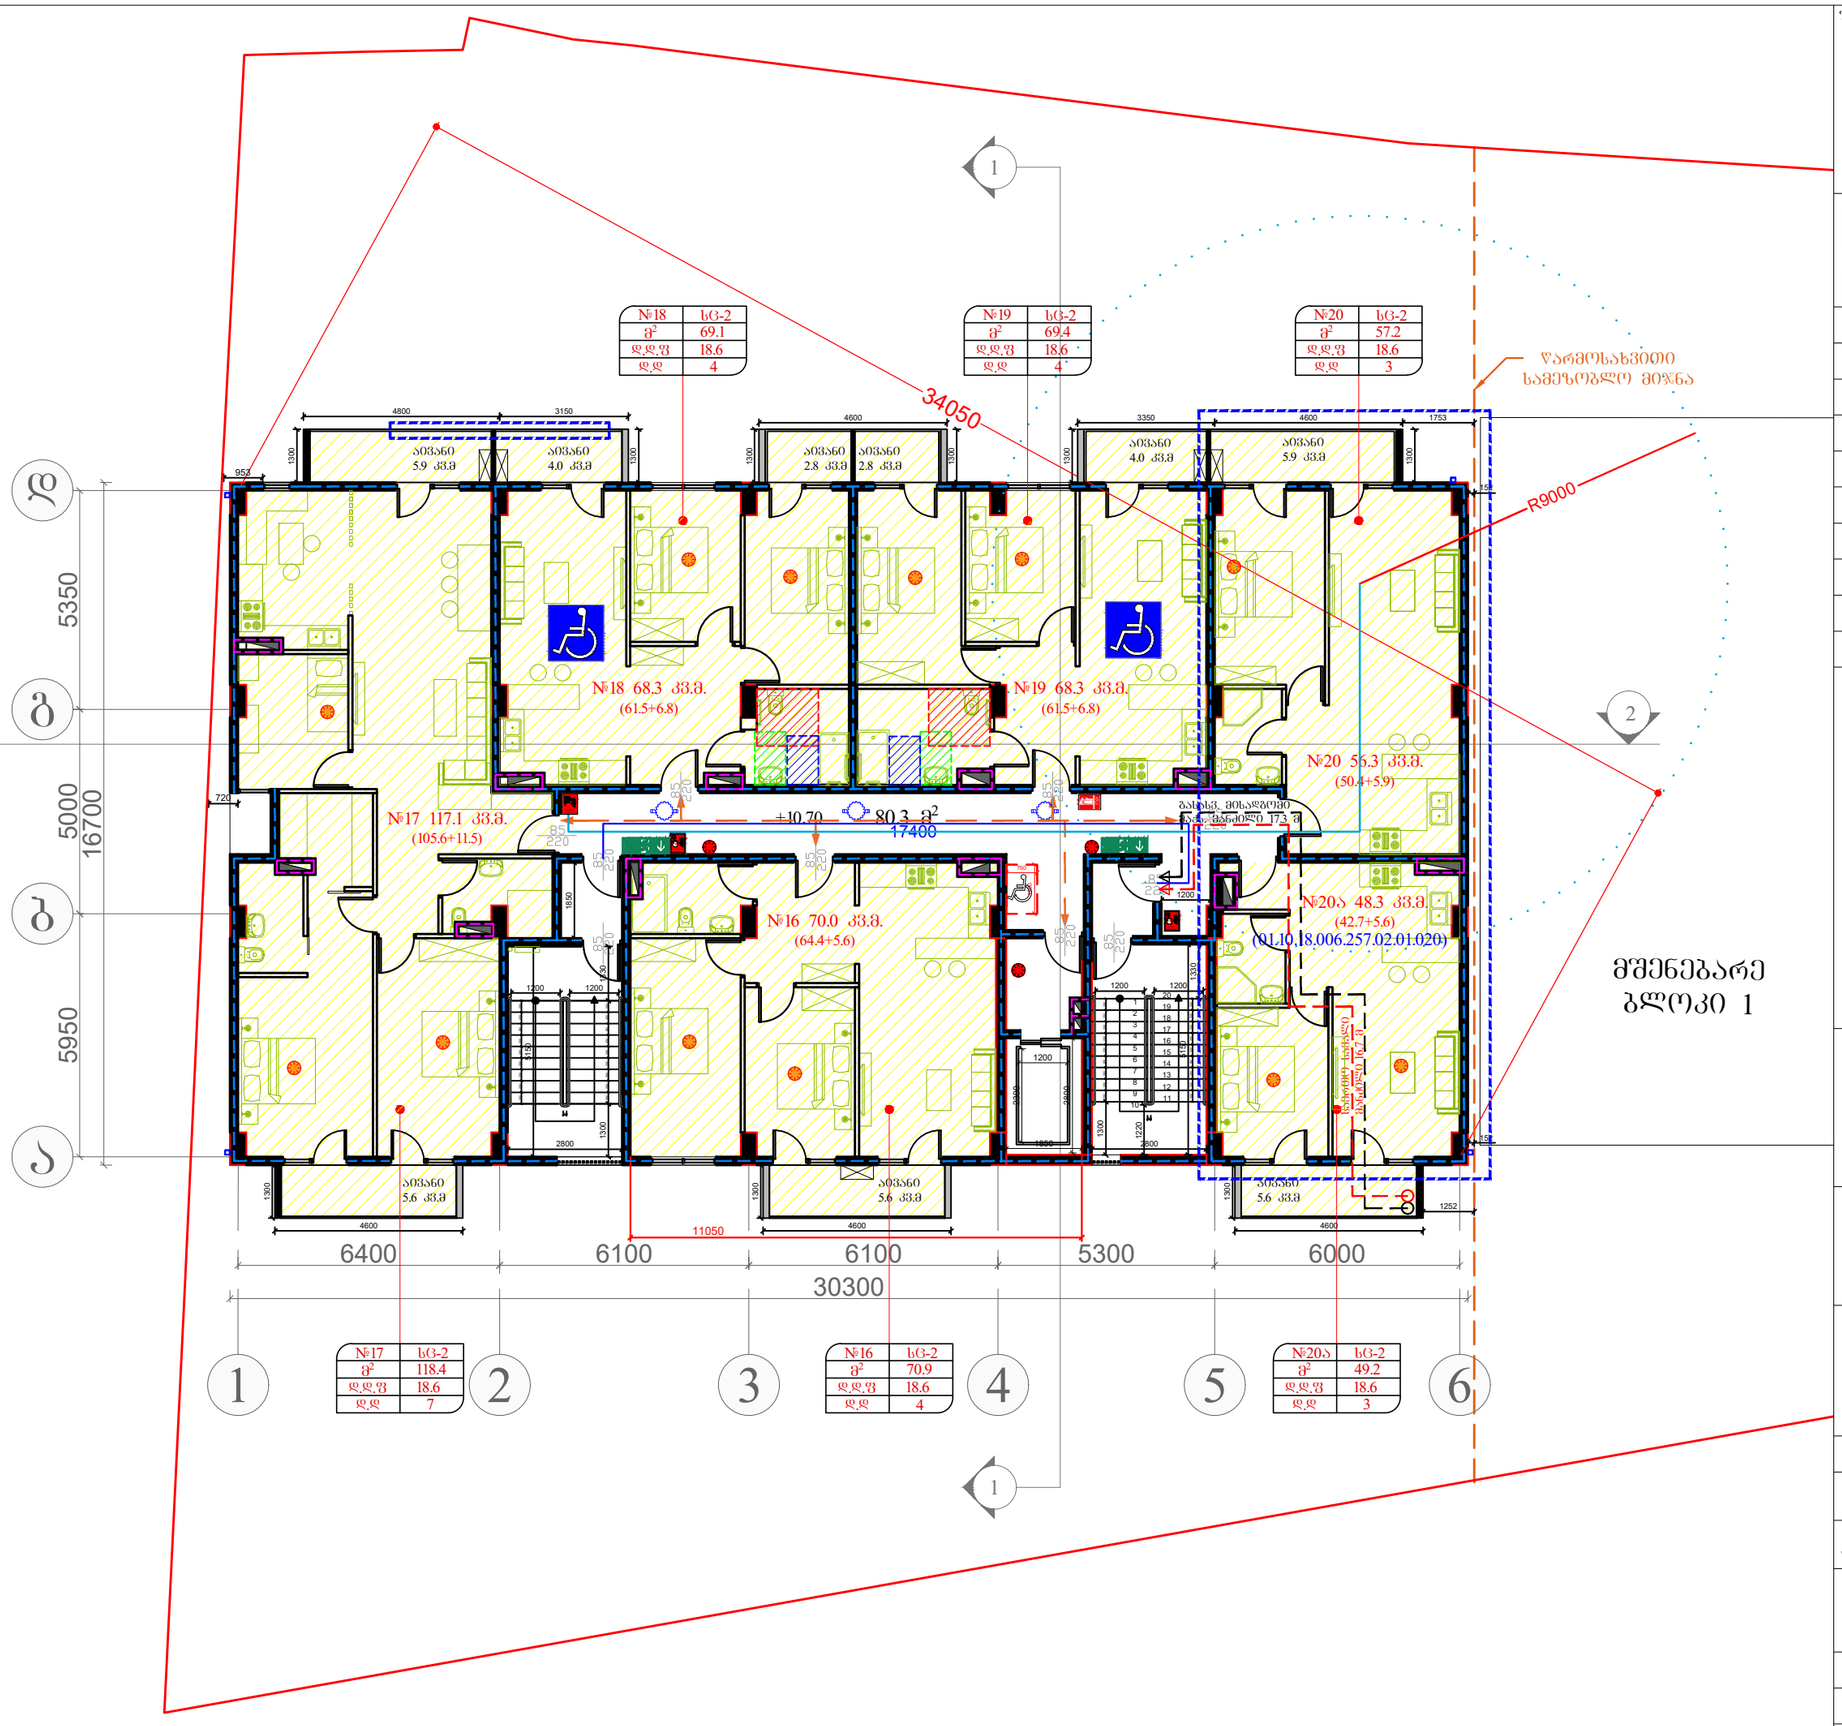

შენიშვნა:

პირ. აღნიშვნები:
- კონსტრუქციული ელემენტი
- შემავსებელი
- წყალშემკრები მილი
- კორექტირებული კვანძები
- გათბობის ძაბის ბანი. ადგილი (კარადა)

ტექ. ეკონომიკური მაჩვენებლები

სადარბაზოს ფართობი	80.3 მ²
საცხოვრებელი ფართობი	386.1 მ²
საზაფხულო ფართობი	42.2 მ²

შემსრულებელი:

New City Development

შპს "ნიუ სითი დეველოფმენთ"
ს/კ 202249248

მისამართი: საქართველო. თბილისი
საკანდელიძის №6
ტელეფონი: 551778888
ელ.ფოსტა: **info@ncd.ge**

პროექტის სახელწოდება:

მრავალბინიანი საცხოვრებელი სახლი

მისამართი: ქალაქი თბილისი, ჟუჩა ვალენტინ თოფურიძის, №31-ის მიმდებარედ: ქალაქი თბილისი, ნუცუბიძე-ვაშლიჯვრის დამაკავშირებელი გზის მიმდებარედ, (ნაკვეთი 06/026)

ნახაზების დასახელება:

გეგმა +10.70 ნიშნულზე
4 სართული

თანამდებობა	გვარი	ხელმოწერა
დირექტორი	გ.გუგუნაშვილი	
არქიტექტორი	დ.კაკიძე	

მასშტაბი	1:150		
ფორმატი	A-3		
თარიღი	2024 წ.		

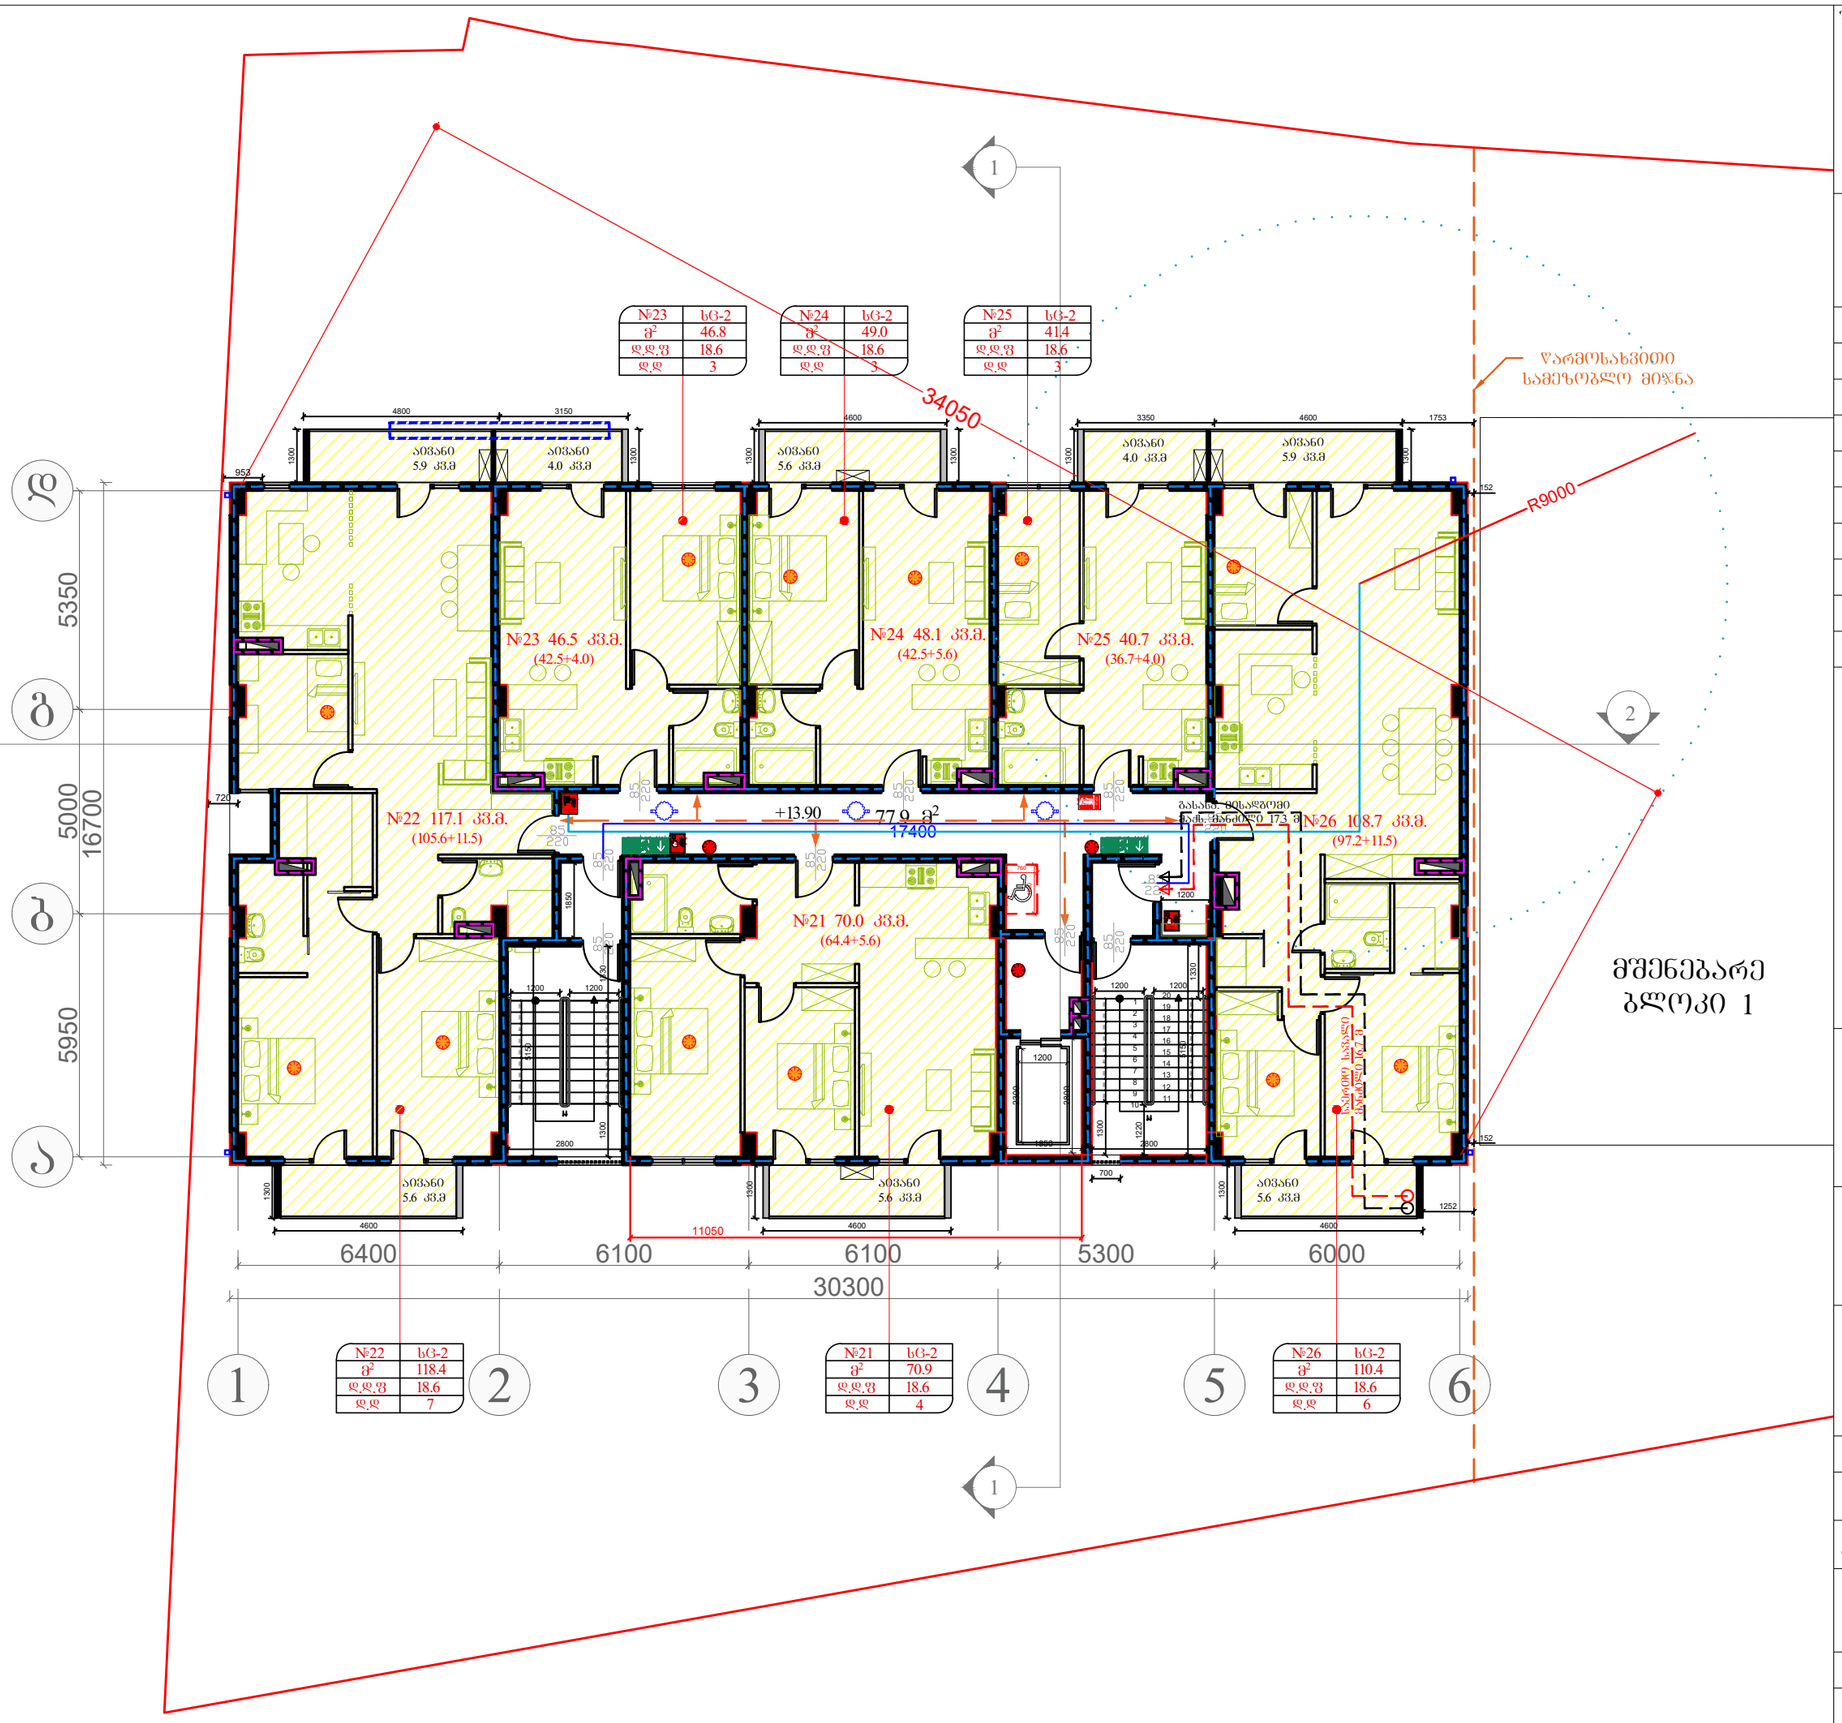

შენიშვნა:

პირ. აღნიშვნები:
- კონსტრუქციული ელემენტი
- შემავსებელი
- წყალშემკრები მილი
- კორექტირებული კვანძები
- გათბობის ძაბის ბან. ადგილი (კარადა)

ტექ. ეკონომიკური მაჩვენებლები

სადარბაზოს ფართობი	77.9 მ²
საცხოვრებელი ფართობი	388.9 მ²
საზაფხულო ფართობი	42.2 მ²

შემსრულებელი:

NCD
New City Development

შპს "ნიუ სითი დეველოფმენთ"
ს/კ 202249248

მისამართი: საქართველო. თბილისი
საკანდელიძის №6
ტელეფონი: 551778888
ელ.ფოსტა: **info@ncd.ge**

პროექტის სახელწოდება:

მრავალბინიანი საცხოვრებელი სახლი

მისამართი: ქალაქი თბილისი, ჟუჩა ვალენტინ თოფურიძის, №31-ის მიმდებარედ: ქალაქი თბილისი, ნუცუბიძე-ვაშლიჯვრის დამაკავშირებელი გზის მიმდებარედ, (ნაკვეთი 06/026)

ნახაზების დასახელება:

გეგმა +13.90 ნიშნულზე
5 სართული

თანამდებობა	გვარი	ხელმოწერა
დირექტორი	გ.გუგუნაშვილი	
არქიტექტორი	დ.კაკიძე	

მასშტაბი	1:150		
ფორმატი	A-3		
თარიღი	2024 წ.		

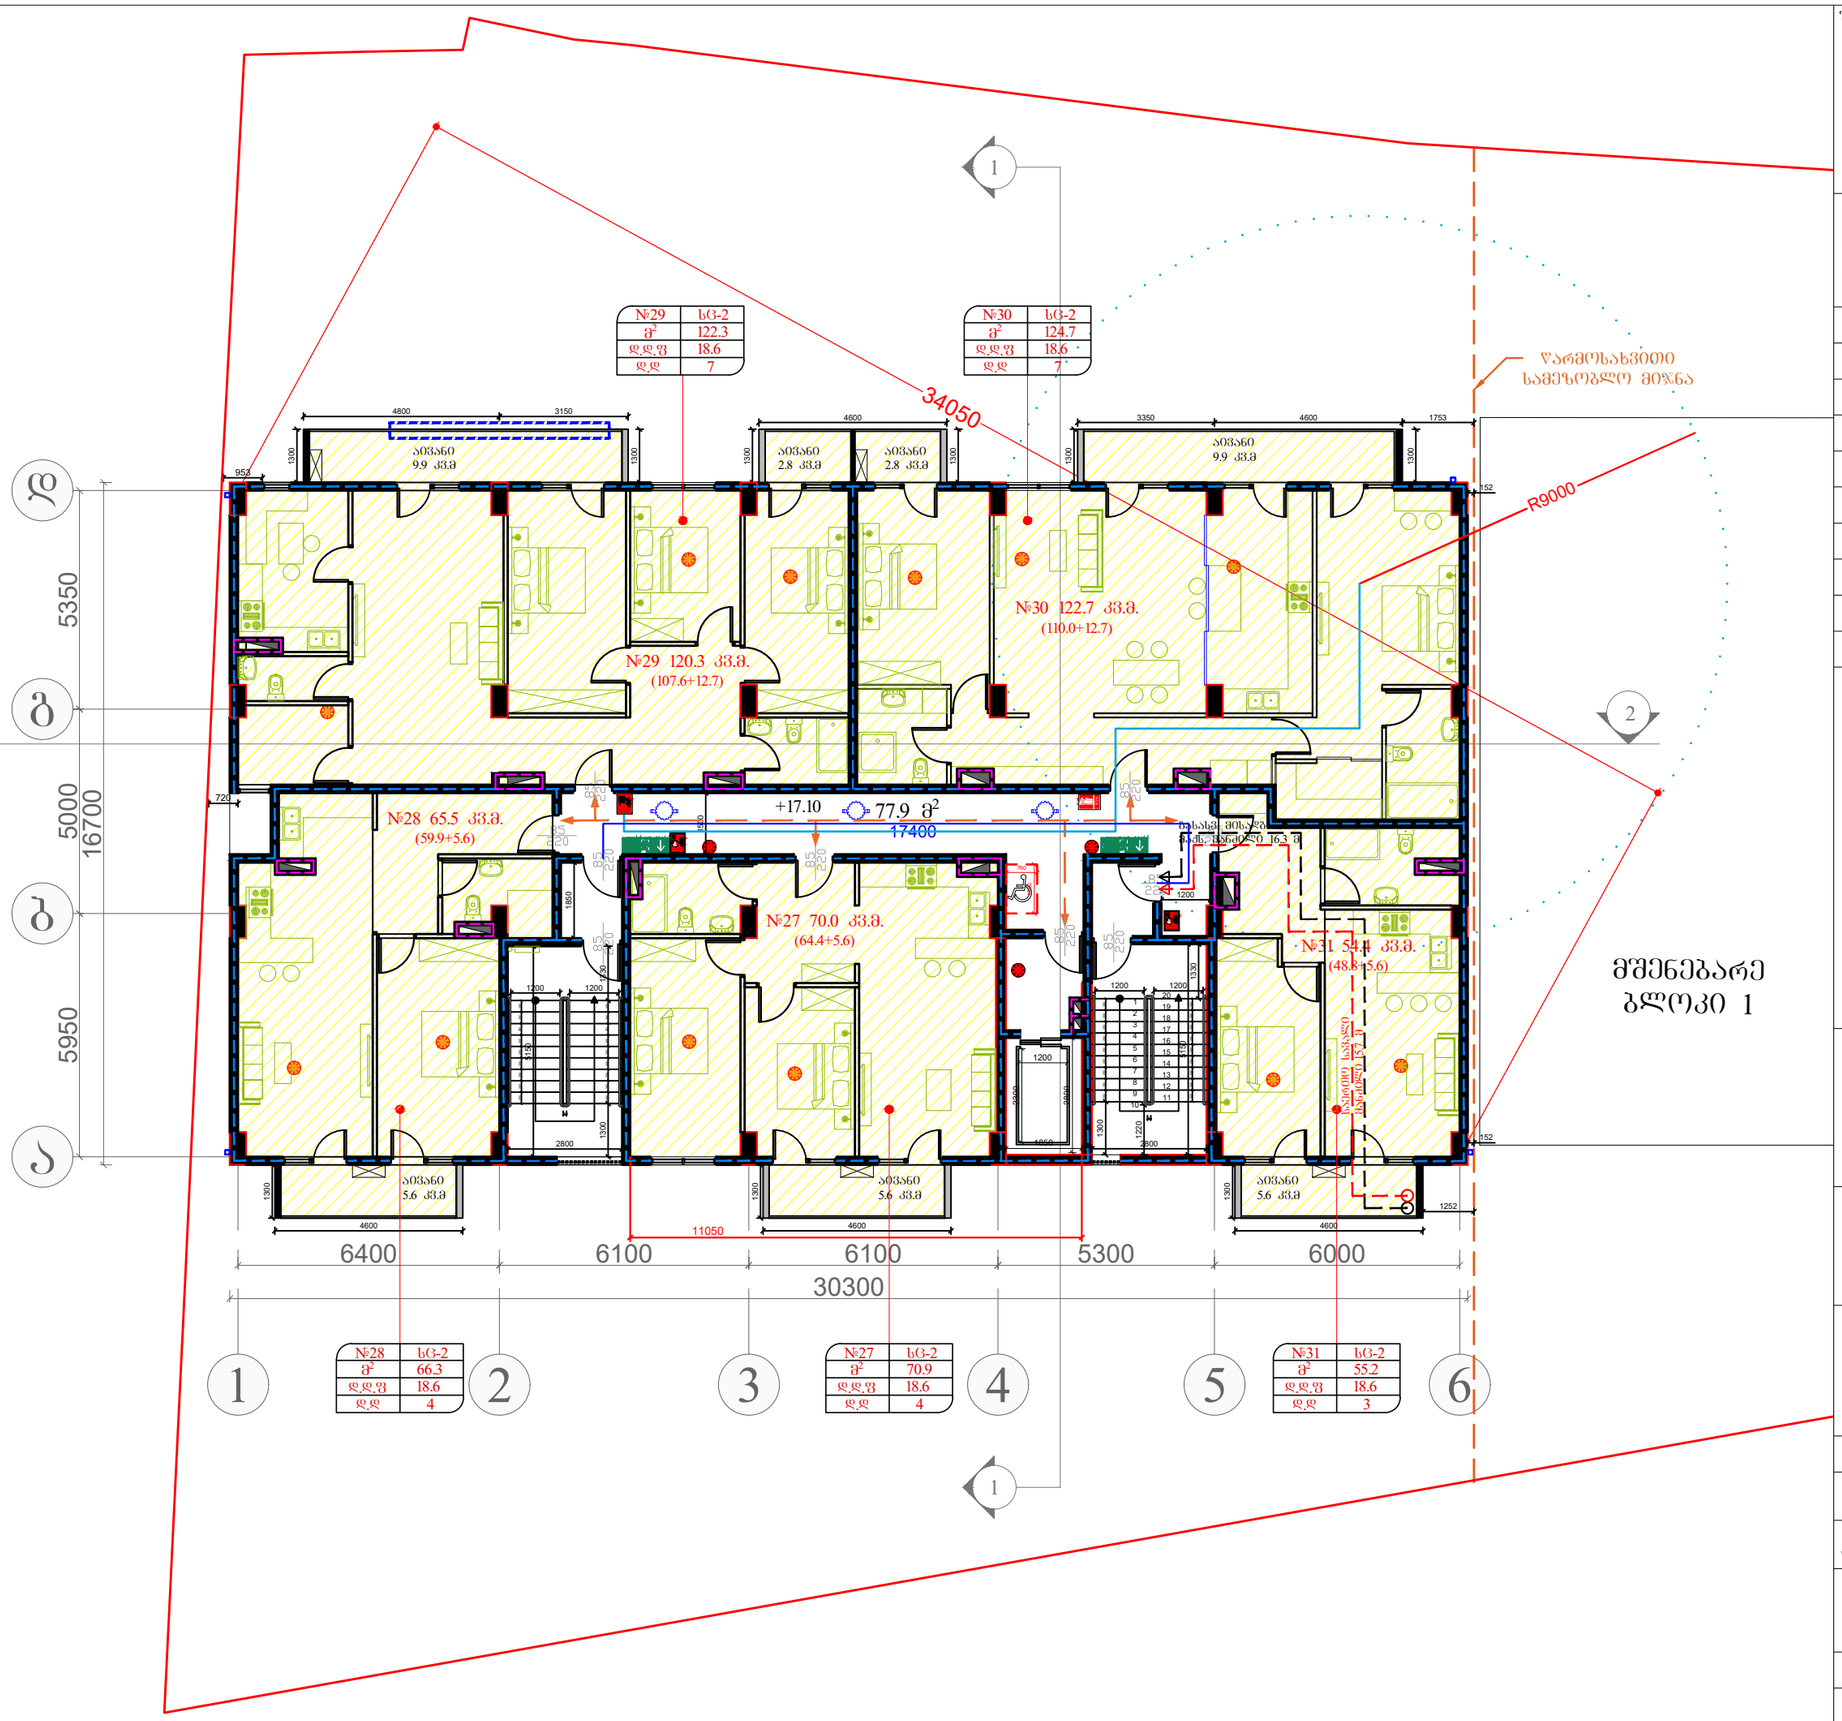

შენიშვნა:

პირ. აღნიშვნები:
- კონსტრუქციული ელემენტი
- შემავსებელი
- წასაშემკრები მილი
- კორექტირებული კვანძები
- გათბობის ძაბის ბან. ადგილი (კარადა)

ტექ. ეკონომიკური მაჩვენებლები

სადარბაზოს ფართობი	77.9 მ²
საცხოვრებელი ფართობი	390.7 მ²
საზაფხულო ფართობი	42.2 მ²

შემსრულებელი:

New City Development

შპს "ნიუ სითი დეველოფმენთ"
ს/ნ 202249248

მისამართი: საქართველო. თბილისი
საკანდელიძის №6
ტელეფონი: 551778888
ელ.ფოსტა: info@ncd.ge

პროექტის სახელწოდება:

მრავალბინიანი საცხოვრებელი სახლი

მისამართი: ქალაქი თბილისი, ჟუჩა ვალენტინ თოფურიძის, №31-ის მიმდებარედ; ქალაქი თბილისი, ნუცუბიძე-ვაშლი%ვრის დამაკავშირებელი გზის მიმდებარედ, (ნაკვეთი 06/026)

ნახაზების დასახელება:

გეგმა +17.10 ნიშნულზე
6 სართული

თანამდებობა	გვარი	ხელმოწერა
დირექტორი	გ.გუგუნაშვილი	
არქიტექტორი	დ.პაპიძე	

მასშტაბი	1:150		
ფორმატი	A-3		
თარიღი	2024 წ.		

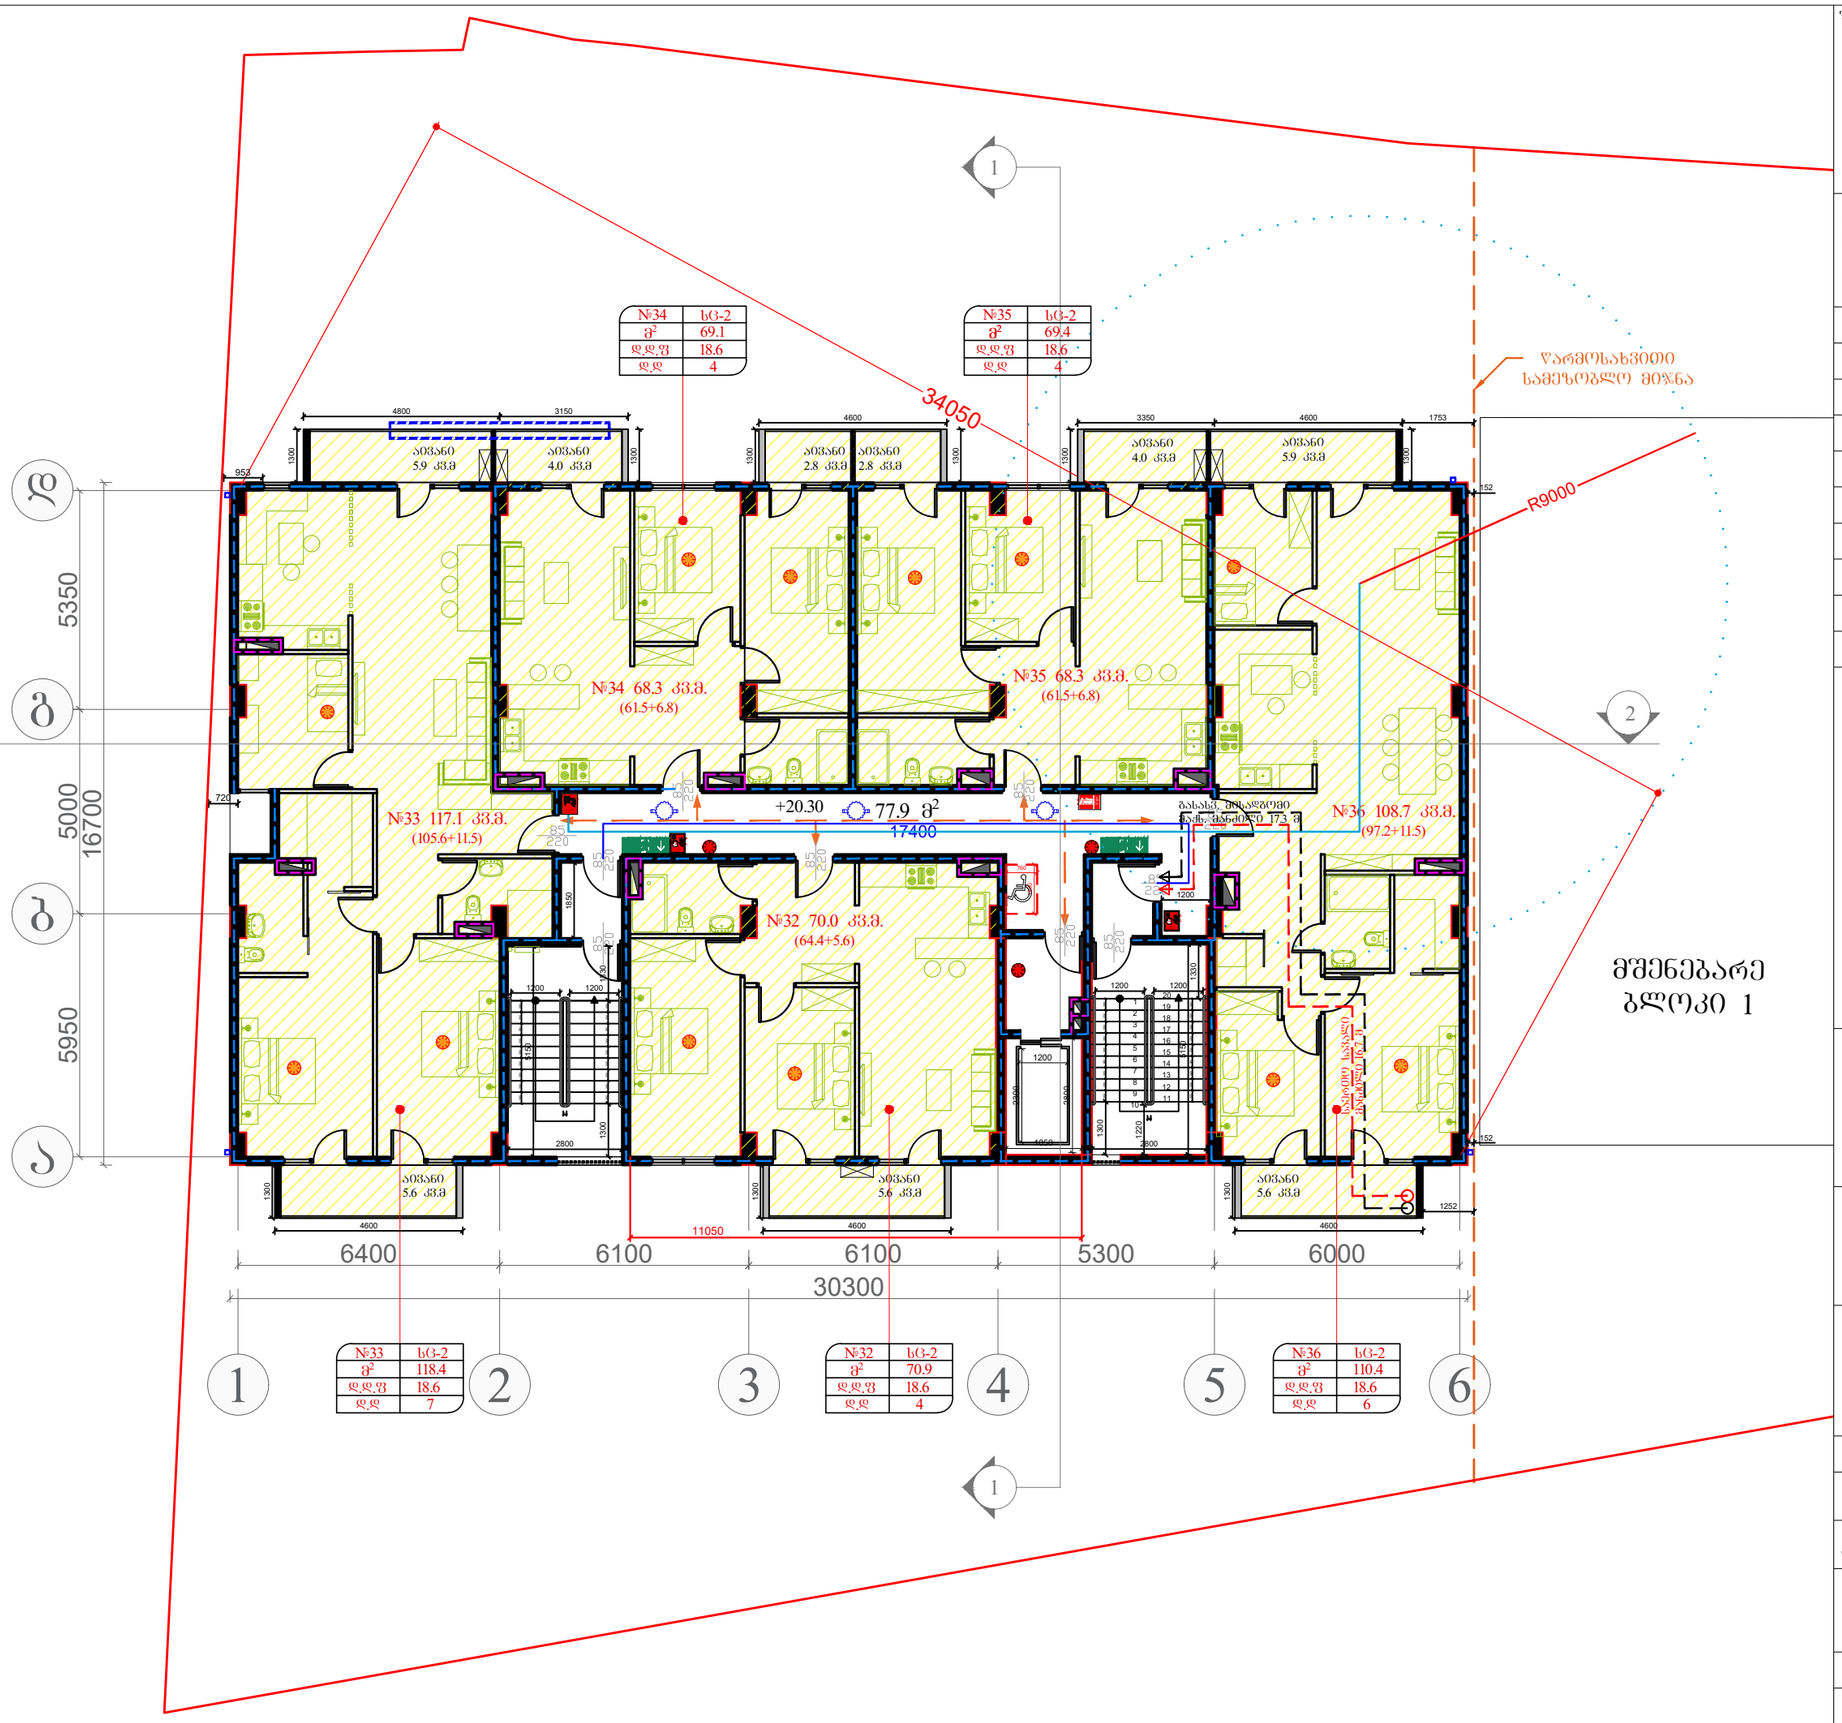

შენიშვნა:

პირ. აღნიშვნები:
- კონსტრუქციული ელემენტი
- შემავსებელი
- წყალშემკრები მილი
- კორექტირებული კვანძები
- გათბობის ქვაბის ბან. ადგილი (კარადა)

ტექ. ეკონომიკური მაჩვენებლები

სადარბაზოს ფართობი	77.9 მ²
საცხოვრებელი ფართობი	390.2 მ²
საზაფხულო ფართობი	42.2 მ²

შემსრულებელი:

New City Development

შპს "ნიუ სითი დეველოფმენთ"
ს/კ 202249248

მისამართი: საქართველო. თბილისი
საკანდელიძის №6
ტელეფონი: 551778888
ელ.ფოსტა: **info@ncd.ge**

პროექტის სახელწოდება:

მრავალბინიანი საცხოვრებელი სახლი

მისამართი: ქალაქი თბილისი, ჟუჩა ვალენტინ თოფურიძის, №31-ის მიმდებარედ: ქალაქი თბილისი, ნუცუბიძე-ვაშლიჯვრის დამაკავშირებელი გზის მიმდებარედ, (ნაკვეთი 06/026)

ნახაზების დასახელება:

გეგმა +20.30 ნიშნულზე
7 სართული

თანამდებობა	გვარი	ხელმოწერა
დირექტორი	გ.გუგუნაშვილი	
არქიტექტორი	დ.კაკიძე	

მასშტაბი	1:150		
ფორმატი	A-3		
თარიღი	2024 წ.		

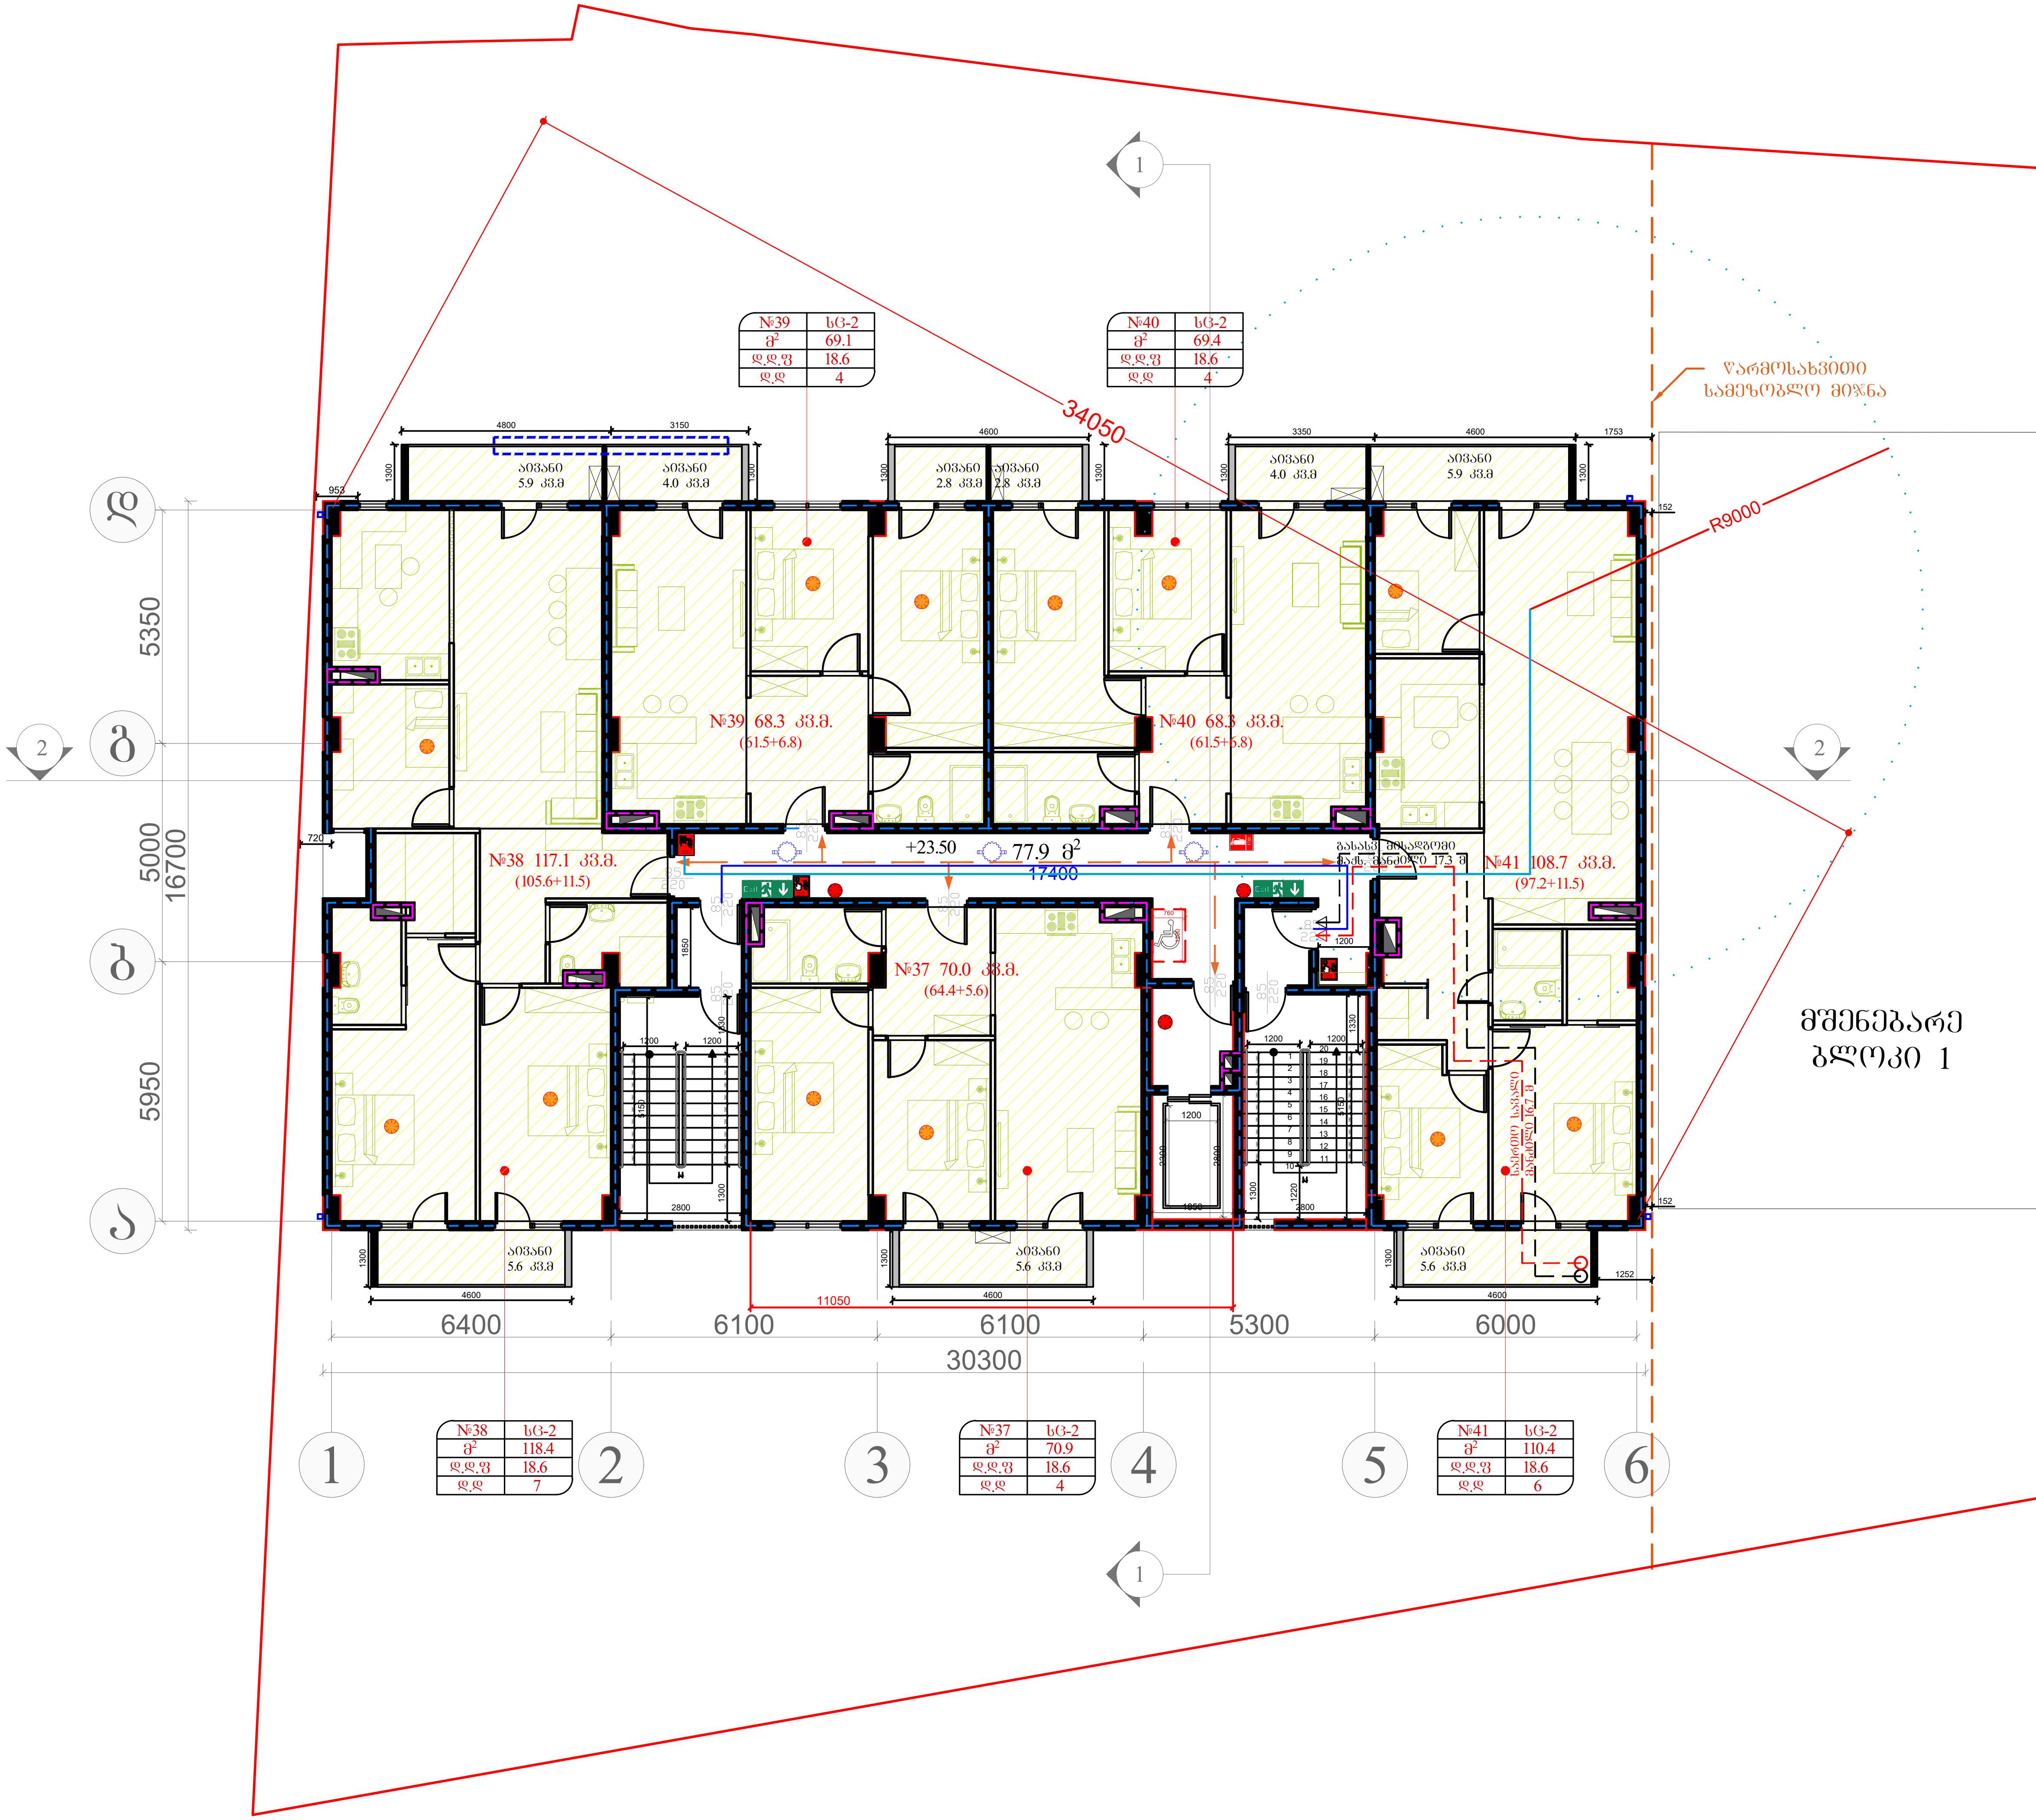

შენიშვნა:

პირ. აღნიშვნები:
- კონსტრუქციული ელემენტი
- შემავსებელი
- წყალშემკრები მილი
- კორექტირებული კვანძები
- გათბობის ქვაბის განთ. ადგილი (კარადა)

ტექ. ეკონომიკური მაჩვენებლები

სადარბაზოს ფართობი	77.9 მ²
საცხოვრებელი ფართობი	390.2 მ²
საზაფხულო ფართობი	42.2 მ²

შემსრულებელი:

New City Development
შპს "ნიუ სითი დეველოპმენთ"
ს/ნ 202249248

მისამართი: საქართველო. თბილისი
საკანდელიძის №6
ტელეფონი: 551778888
ელ.ფოსტა: info@ncd.ge

პროექტის სახელწოდება:

მრავალბინიანი საცხოვრებელი სახლი

მისამართი: ქალაქი თბილისი, ქუჩა ვალენტინ თოფურიძის, №31-ის მიმდებარედ: ქალაქი თბილისი, ნუცუბიძე-ვაშლიჯვრის დამაკავშირებელი გზის მიმდებარედ, (ნაკვეთი 06/026)

ნახაზების დასახელება:

გეგმა +23.50 ნიშნულზე
8 სართული

თანამდებობა	გვარი	ხელმოწერა
დირექტორი	გ.გუგუნაშვილი	
არქიტექტორი	დ.კაპიძე	

მასშტაბი	1:150		
ფორმატი	A-3		
თარიღი	2024 წ.		

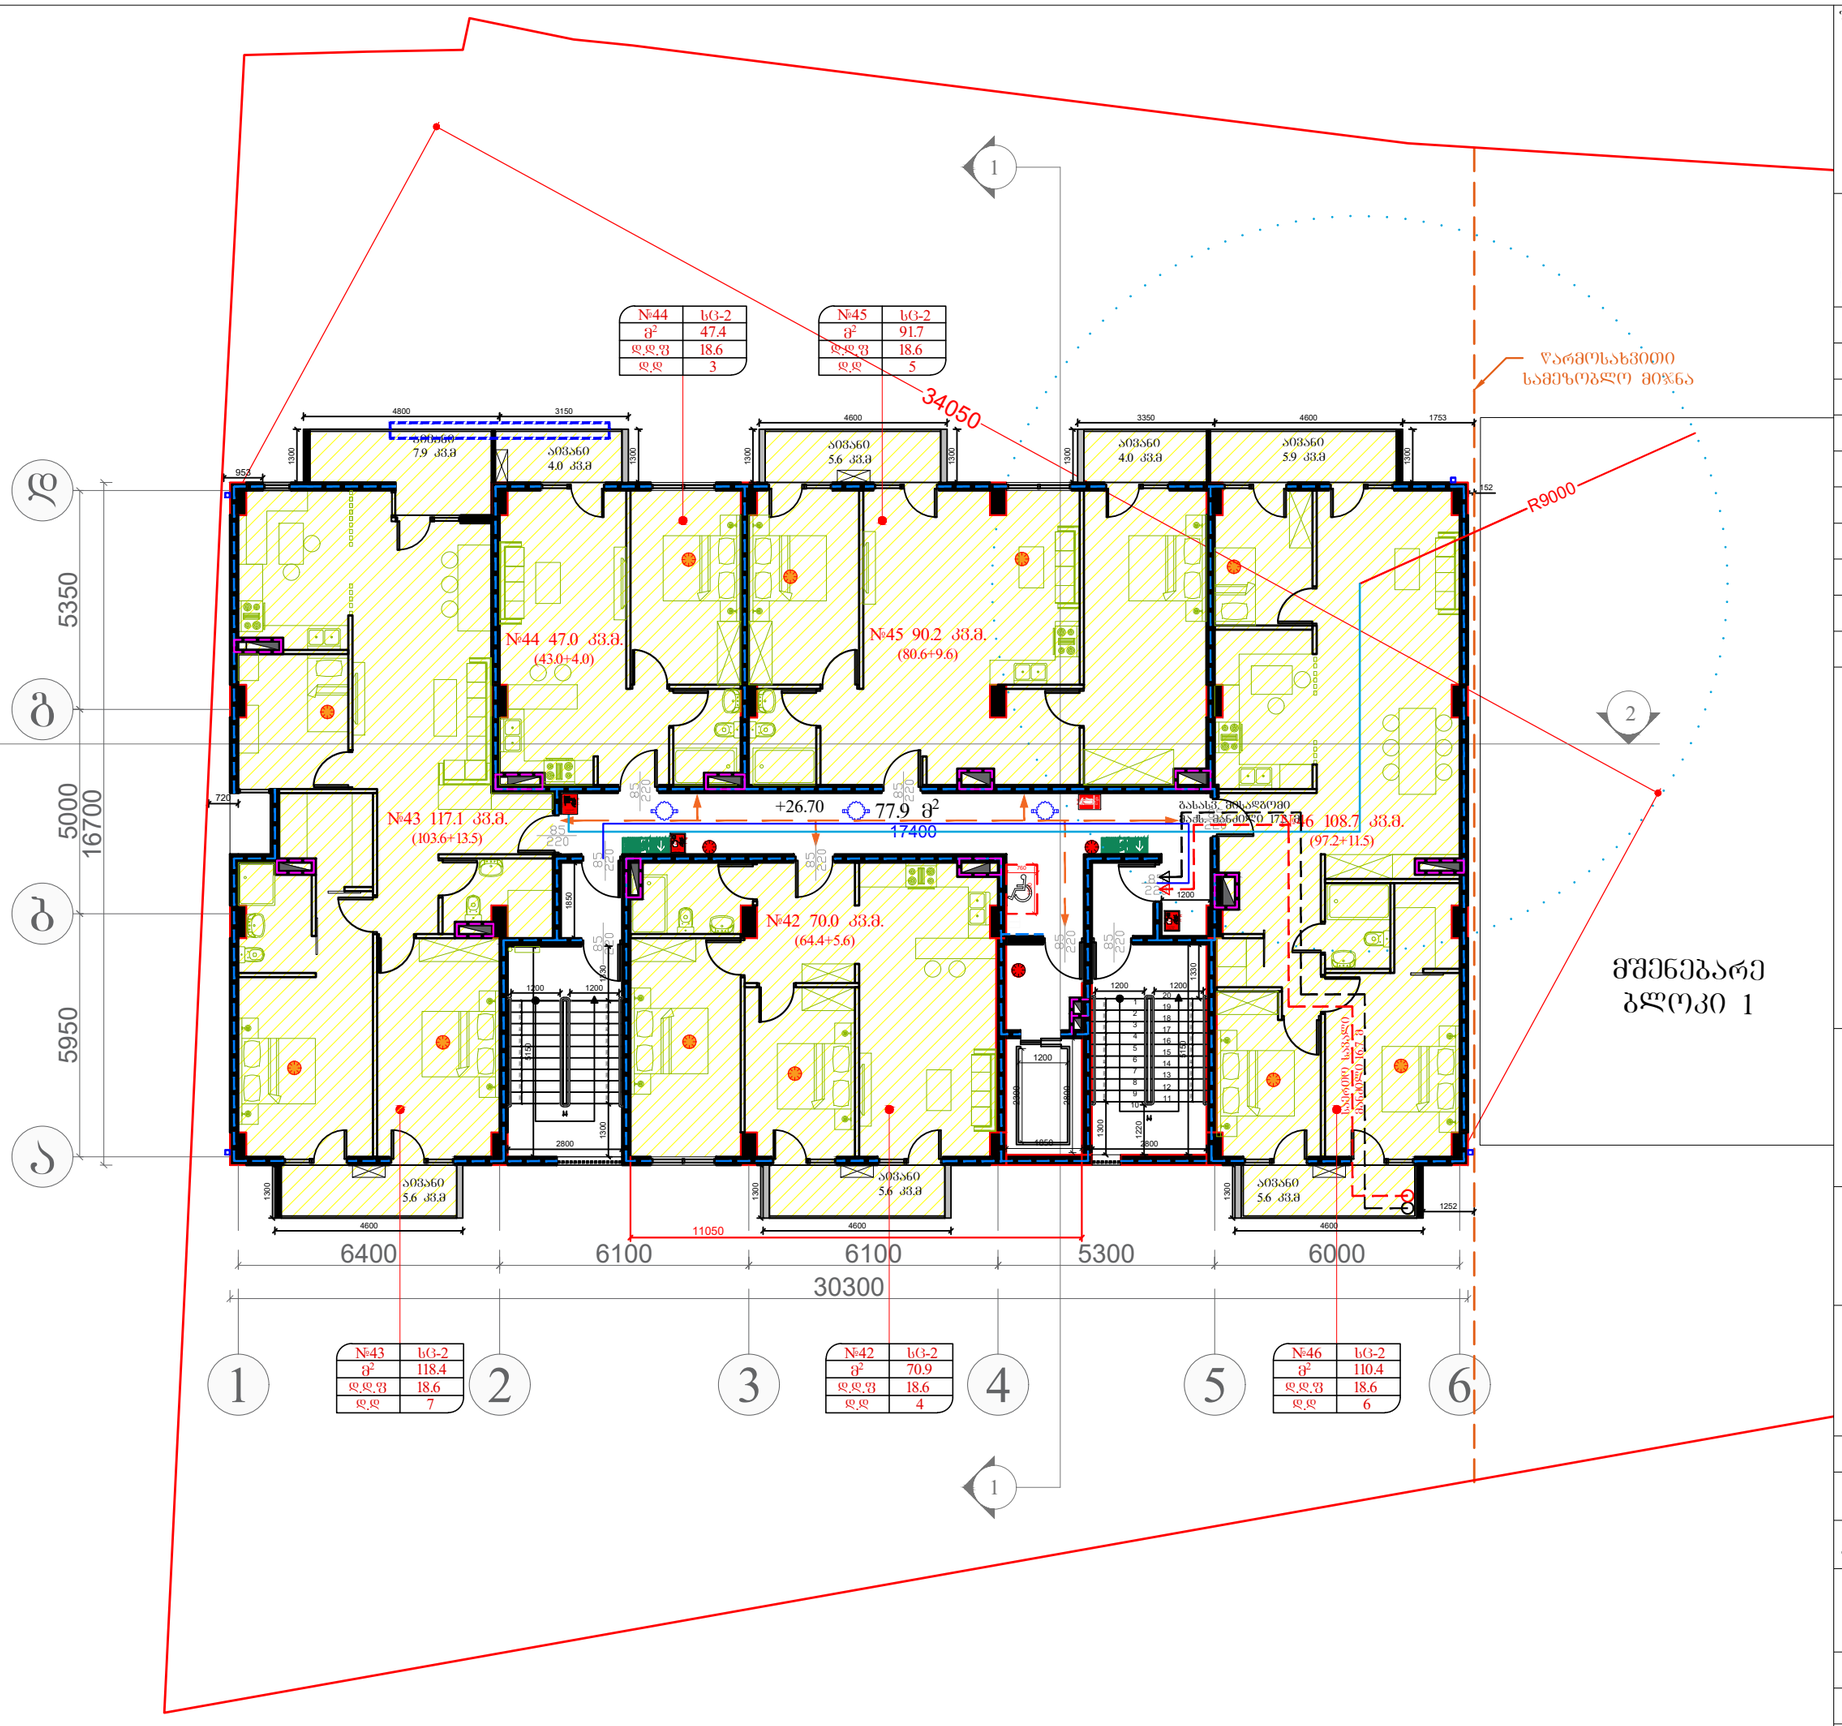

შენიშვნა:

პირ. აღნიშვნები:
- კონსტრუქციული ელემენტი
- შემავსებელი
- წყალშემკრები მილი
- კორექტირებული კვანძები
- გათბობის ძვაბის ბანი. ადგილი (კარადა)

ტექ. ეკონომიკური მაჩვენებლები

სადარბაზოს ფართობი	77.9 მ²
საცხოვრებელი ფართობი	388.8 მ²
საზაფხულო ფართობი	44.2 მ²

შემსრულებელი:

New City Development

შპს "ნიუ სითი დეველოფმენთ"
ს/ნ 202249248

მისამართი: საქართველო. თბილისი
საკანდელიძის №6
ტელეფონი: 551778888
ელ.ფოსტა: **info@ncd.ge**

პროექტის სახელწოდება:

მრავალბინიანი საცხოვრებელი სახლი

მისამართი: ქალაქი თბილისი, ჟუჩა ვალენტინ თოფურიძის, №31-ის მიმდებარედ: ქალაქი თბილისი, ნუცუბიძე-ვაშლიჯვრის დამაკავშირებელი გზის მიმდებარედ, (ნაკვეთი 06/026)

ნახაზების დასახელება:

გეგმა +26.70 ნიშნულზე
9 სართული

თანამდებობა	გვარი	ხელმოწერა
დირექტორი	გ.გუგუნაშვილი	
არქიტექტორი	დ.კაკიძე	

მასშტაბი	1:150		
ფორმატი	A-3		
თარიღი	2024 წ.		

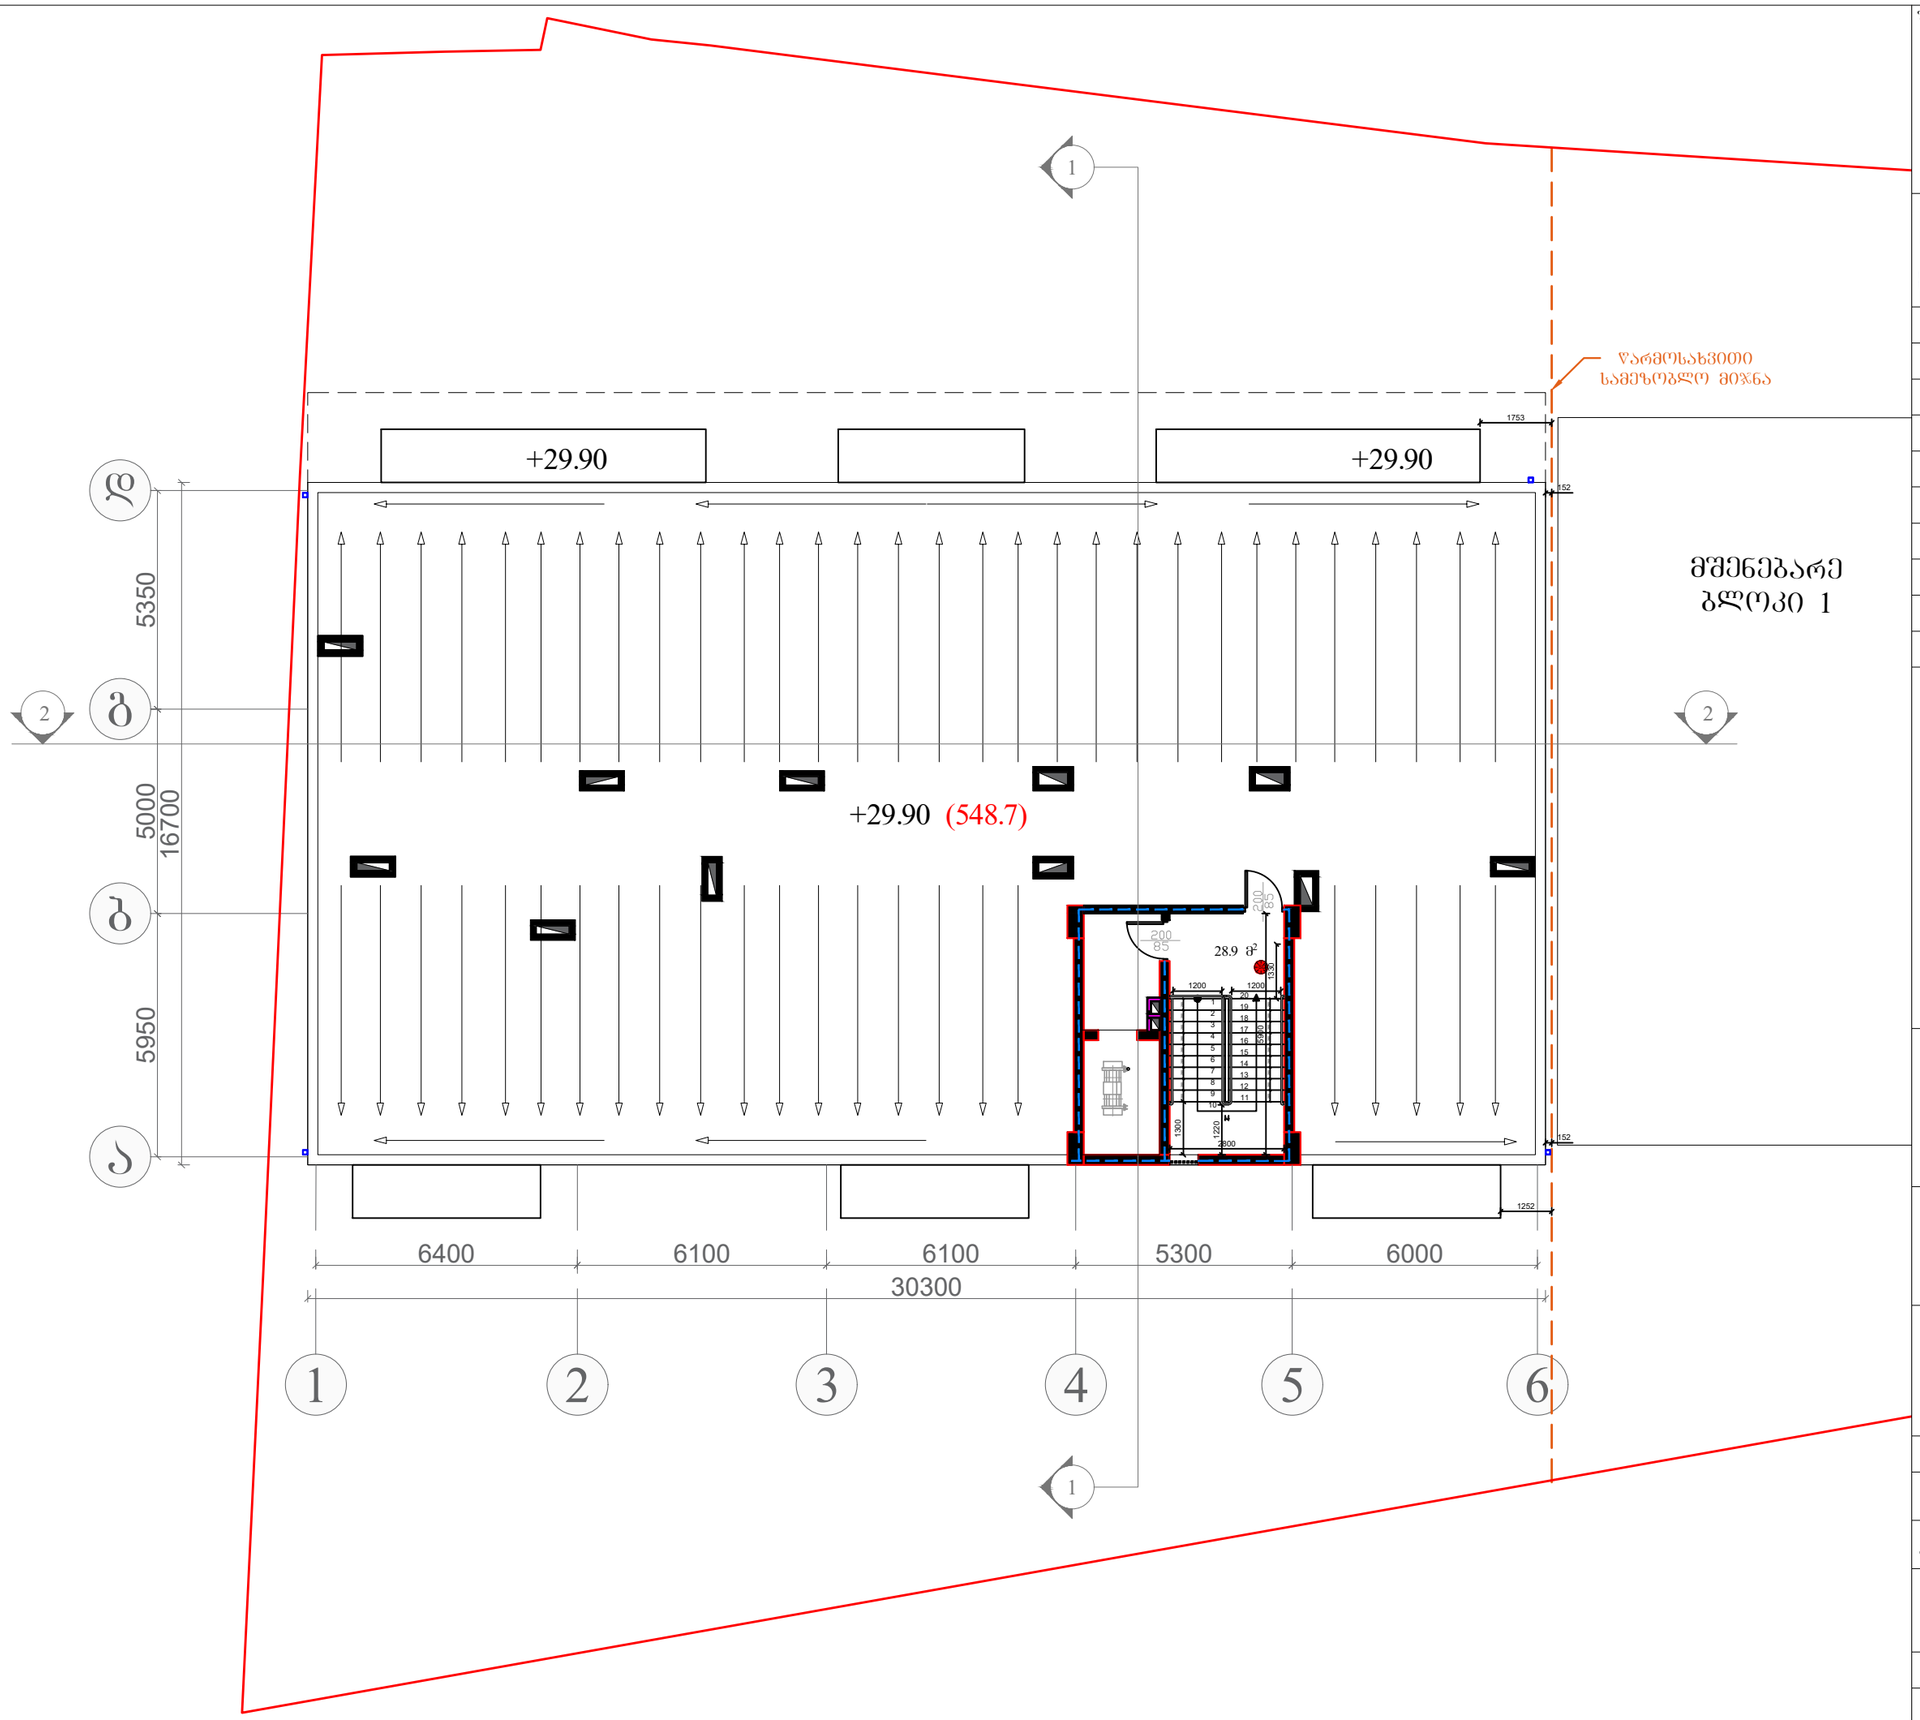

შენიშვნა:

პირ. აღნიშვნები:
- კონსტრუქციული ელემენტი
- შემავსებელი
- წყალშემკრები მილი
- კორექტირებული კვანძები
- გათბობის ქსაბის ბანი. ადგილი (კარადა)

ტექ. ეკონომიკური მაჩვენებლები

სადარბაზოს ფართობი	28.9 მ²

შემსრულებელი:

New City Development

შპს "ნიუ სითი დეველოფმენთ"
ს/ნ 202249248

მისამართი: საქართველო. თბილისი
საკანდელიძის №6
ტელეფონი: 551778888
ელ.ფოსტა: info@ncd.ge

პროექტის სახელწოდება:

მრავალბინიანი საცხოვრებელი სახლი

მისამართი: ქალაქი თბილისი, ჟუჩა ვალენტინ თოფურიძის, №31-ის მიმდებარედ; ქალაქი თბილისი, ნუცუბიძე-ვაშლიჯვრის დამაკავშირებელი გზის მიმდებარედ, (ნაკვეთი 06/026)

ნახაზების დასახელება:

ბეგმა +29.90 ნიშნულზე
ტექნიკური სართული

თანამდებობა	გვარი	ხელმოწერა
დირექტორი	გ.გუგუნაშვილი	
არქიტექტორი	დ.პაპიძე	

მასშტაბი	1:150		
ფორმატი	A-3		
თარიღი	2024 წ.		

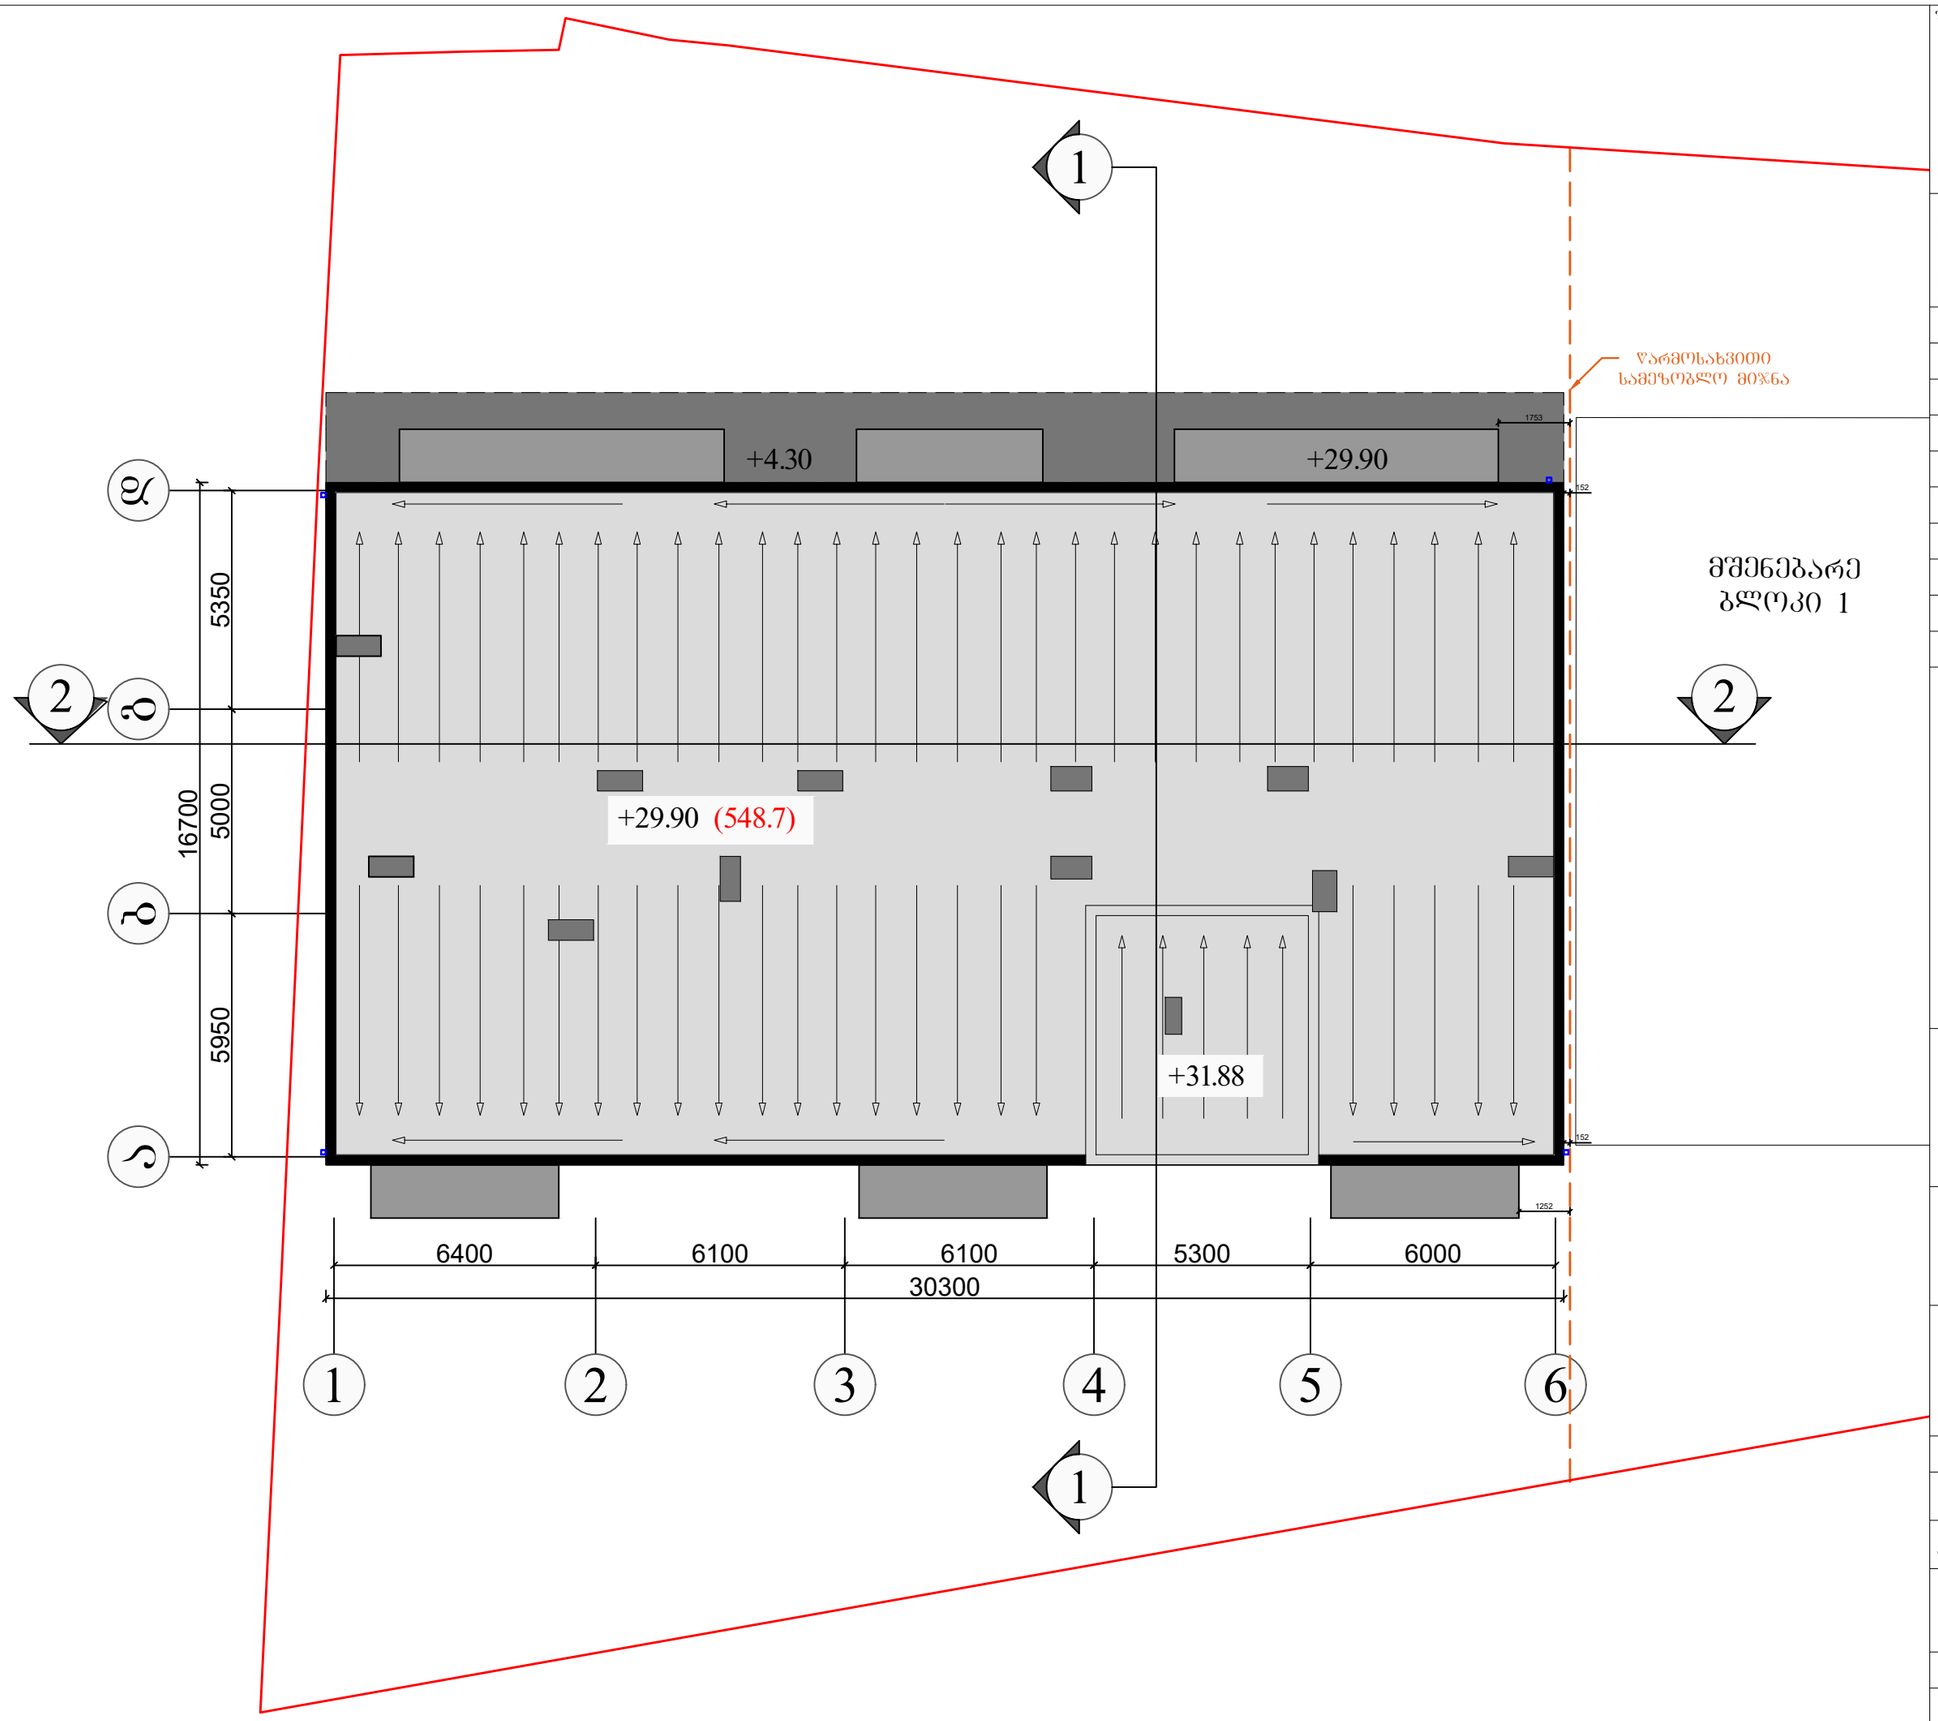

შენიშვნა:

პირ. აღნიშვნები:
- კონსტრუქციული ელემენტი
- შემავსებელი
- წყალშემკრები მილი
- კორექტირებული კვანძები
- გათბობის ქსაბის ბანი. ადგილი (კარადა)

ტექ. ეკონომიკური მაჩვენებლები

შემსრულებელი:

NCD
New City Development

შპს "ნიუ სითი დეველოფმენთ"
ს/ნ 202249248

მისამართი: საქართველო. თბილისი
საკანდელიძის №6
ტელეფონი: 551778888
ელ.ფოსტა: **info@ncd.ge**

პროექტის სახელწოდება:

მრავალბინიანი საცხოვრებელი სახლი

მისამართი: ქალაქი თბილისი, ჟუჩა ვალენტინ თოფურიძის, №31-ის მიმდებარედ: ქალაქი თბილისი, ნუცუბიძე-ვაშლიჯვრის დამაკავშირებელი გზის მიმდებარედ, (ნაკვეთი 06/026)

ნახაზების დასახელება:

გადახურვის გეგმა

თანამდებობა	გვარი	ხელმოწერა
დირექტორი	გ.გუგუნაშვილი	
არქიტექტორი	დ.პაპიძე	

მასშტაბი	1:150		
ფორმატი	A-3		
თარიღი	2024 წ.		

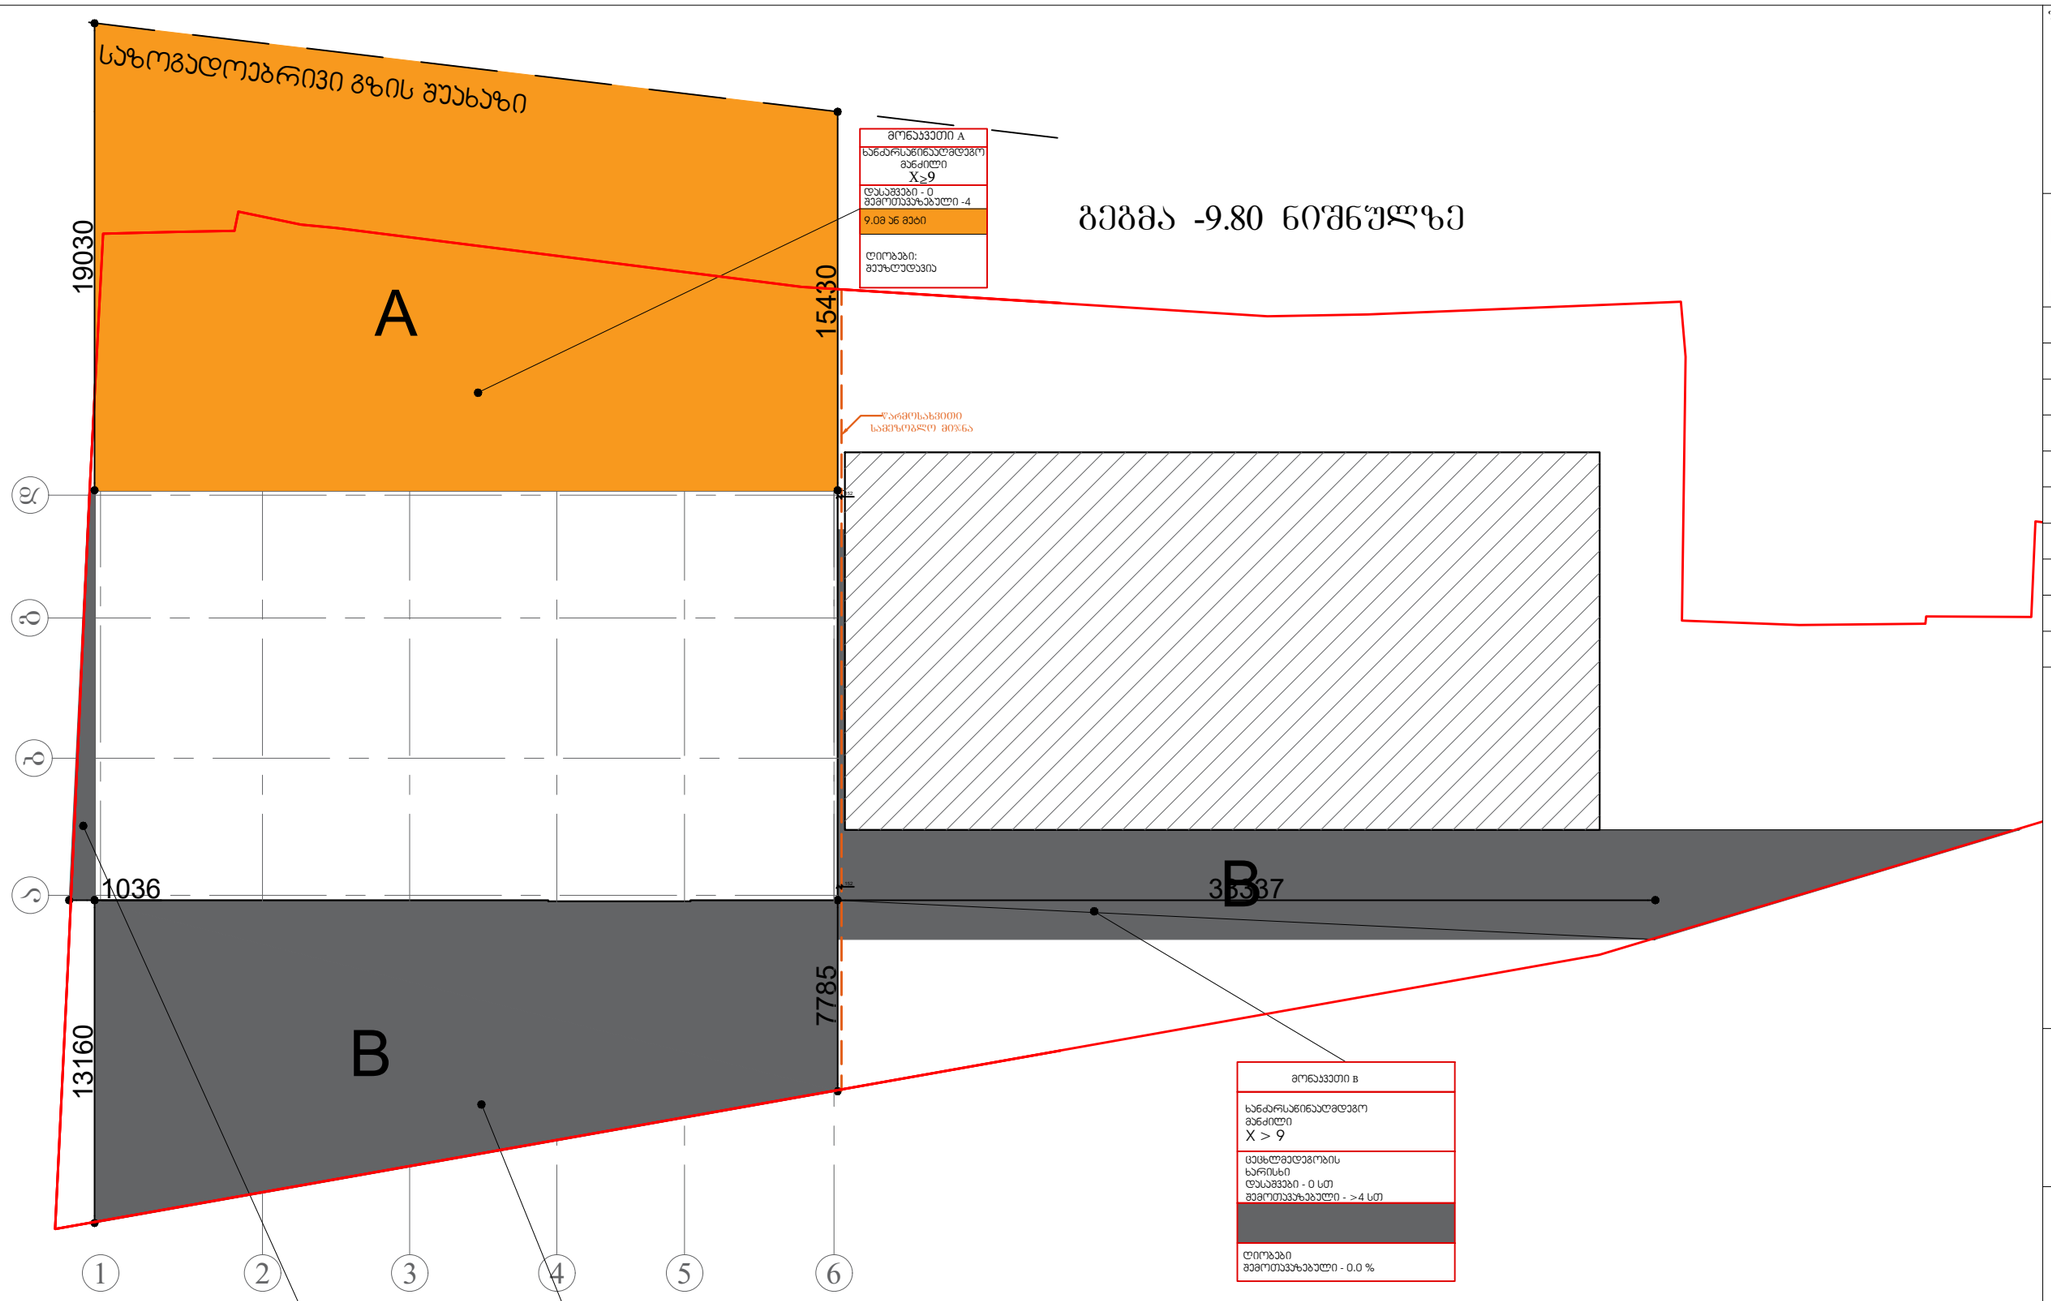

705.8 ცხ.	602 ცხ.	აღნიშვნა
0 და მეტი და 1.0-ზე ნაკლები	X < 1.5	
1.0 მ და მეტი და 1.5 მ-ზე ნაკლები		
1.5 მ და მეტი და 3.0 მ-ზე ნაკლები	1.5 ≤ X < 3	
3.0 მ და მეტი და 4.5 მ-ზე ნაკლები	3 ≤ X< 9	
4.5 მ და მეტი და 6.0 მ-ზე ნაკლები		
6.0 მ და მეტი და 9.0 მ-ზე ნაკლები		
9.0 მ ან მეტი	X ≥ 9	

შენიშვნა:

პირ. აღნიშვნები:
- კონსტრუქციული ელემენტი
- შემავსებელი
- წყალშემკრები მილი
- კორექტირებული კვანძები
- გათბობის ქსაბის ბანი. ადგილი (კარადა)

ტექ. ეკონომიკური მაჩვენებლები

შემსრულებელი:

New City Development

შპს "ნიუ სითი დეველოფმენთ"
ს/ნ 202249248

მისამართი: საქართველო. თბილისი
საკანდელიძის №6
ტელეფონი: 551778888
ელ.ფოსტა: info@ncd.ge

პროექტის სახელწოდება:

მრავალბინიანი საცხოვრებელი სახლი

მისამართი: ქალაქი თბილისი, ჟუჩა ვალენტინ თოფურიძის, №31-ის მიმდებარედ; ქალაქი თბილისი, ნუცუბიძე-ვაშლი%ვრის დამაკავშირებელი გზის მიმდებარედ, (ნაკვეთი 06/026)

ნახაზების დასახელება:

გარე კედლის ცეცხლმედეგობისადმი და ღიობებისადმი ანგარიში

თანამდებობა	გვარი	ხელმოწერა
დირექტორი	გ.გუგუნაშვილი	
არქიტექტორი	დ.პაპიძე	

მასშტაბი	1:250		
ფორმატი	A-3		
თარიღი	2024 წ.		

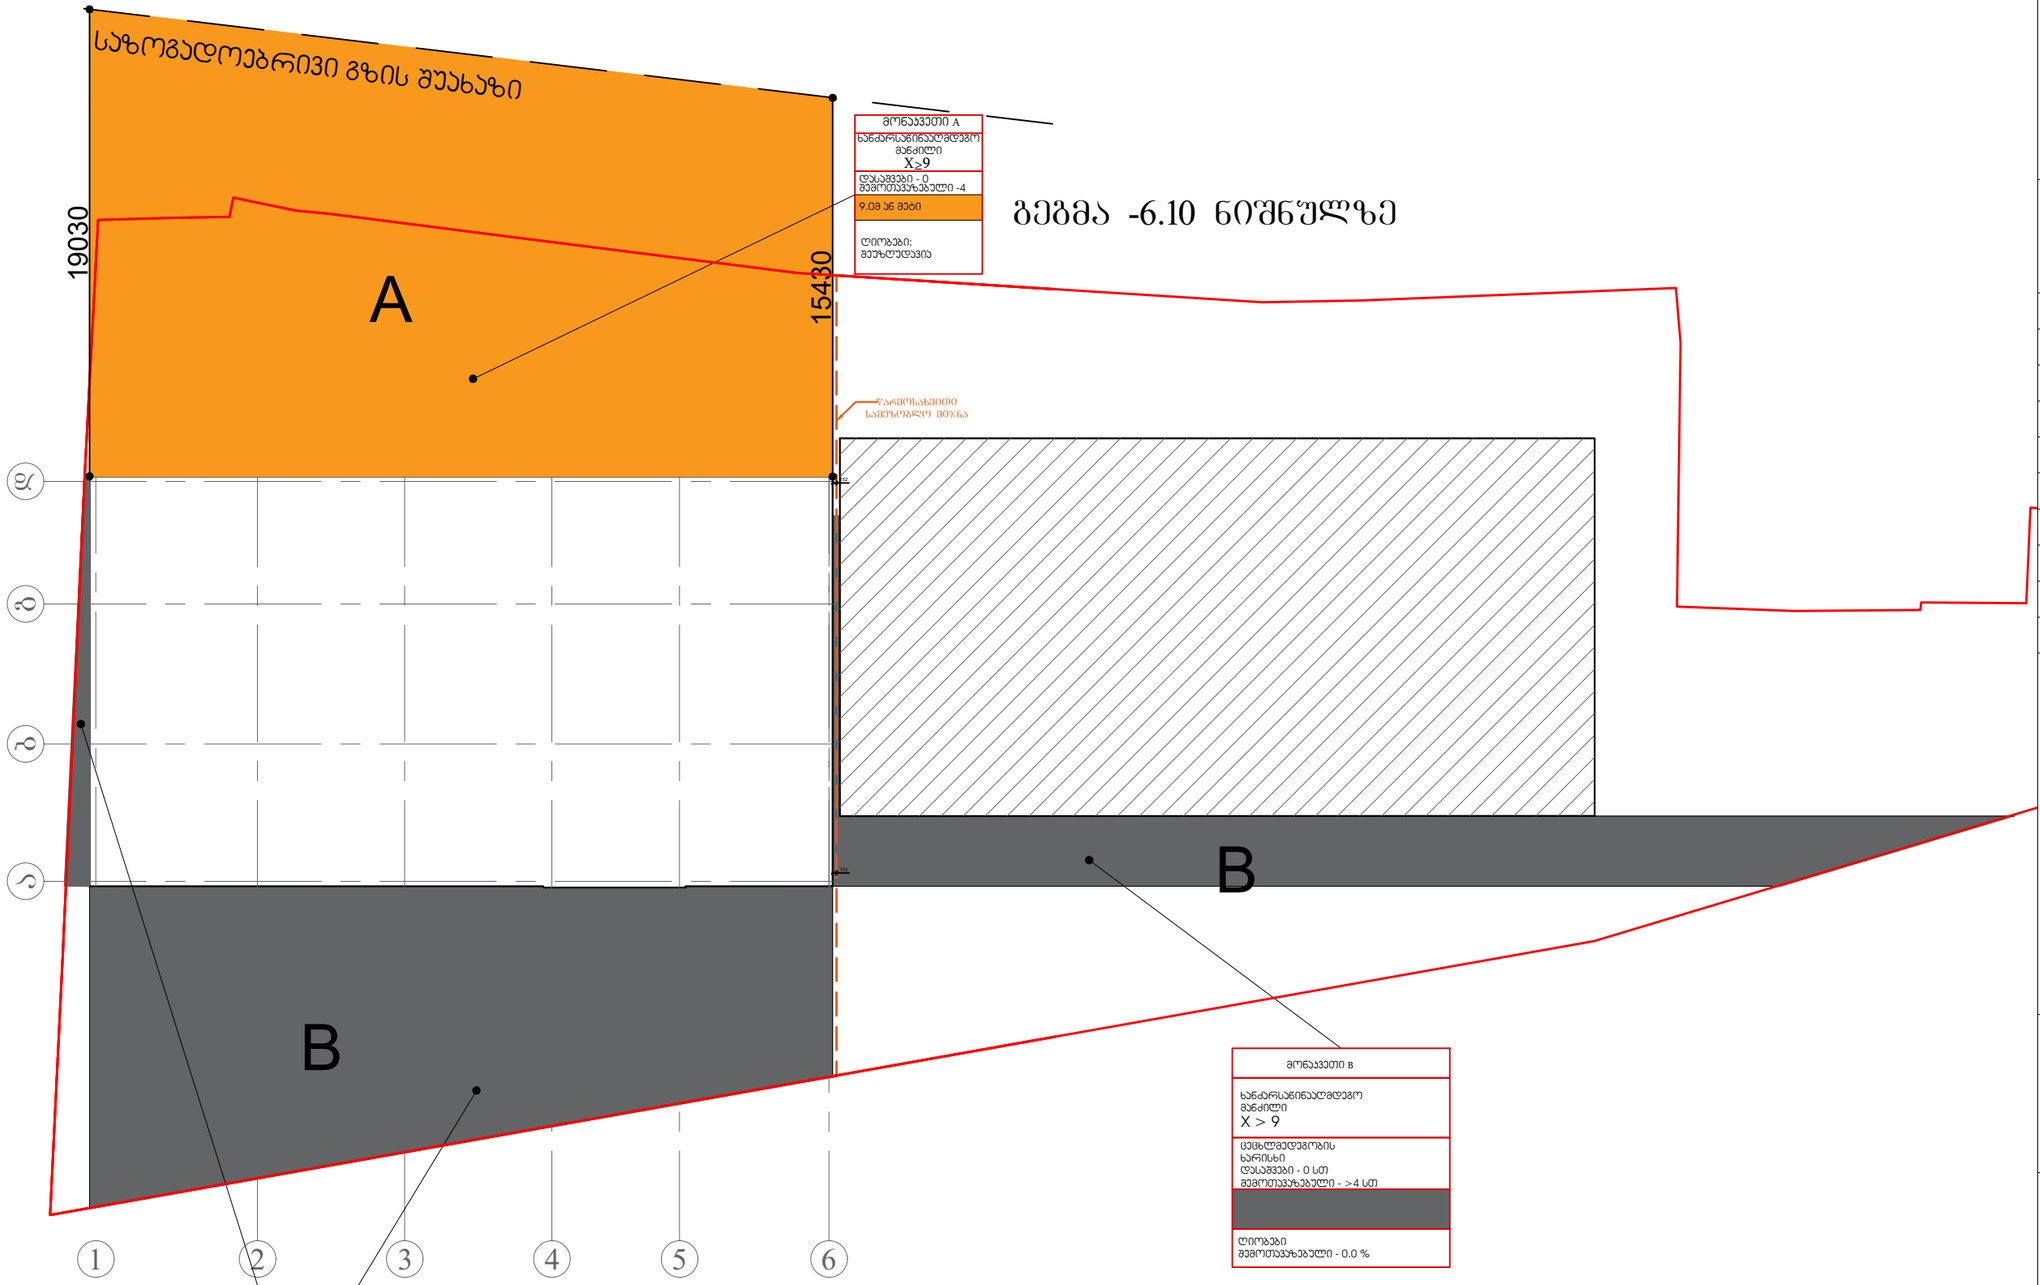

შენიშვნა:

პირ. აღნიშვნები:
- კონსტრუქციული ელემენტი
- შემავსებელი
- წყალშემკრები მილი
- კორექტირებული კვანძები
- გათბობის ქსაბის ბანი. ადგილი (კარადა)

ტექ. ეკონომიკური მაჩვენებლები

შემსრულებელი:

NCD
New City Development

შპს "ნიუ სითი დეველოფმენთ"
ს/ნ 202249248

მისამართი: საქართველო. თბილისი
საკანდელიძის №6
ტელეფონი: 551778888
ელ.ფოსტა: **info@ncd.ge**

პროექტის სახელწოდება:

მრავალბინიანი საცხოვრებელი სახლი

მისამართი: ქალაქი თბილისი, ქუჩა ვალენტინ თოფურიძის, №31-ის მიმდებარედ; ქალაქი თბილისი, ნუცუბიძე-ვაშლი%ვრის დამაკავშირებელი გზის მიმდებარედ, (ნაკვეთი 06/026)

ნახაზების დასახელება:

გარე კედლის ცეცხლმედეგობისადმი და ღიობებისადმი ანგარიში

თანამდებობა	გვარი	ხელმოწერა
დირექტორი	გ.გუგუნაშვილი	
არქიტექტორი	დ.პაპიძე	

მასშტაბი	1:250		
ფორმატი	A-3		
თარიღი	2024 წ.		

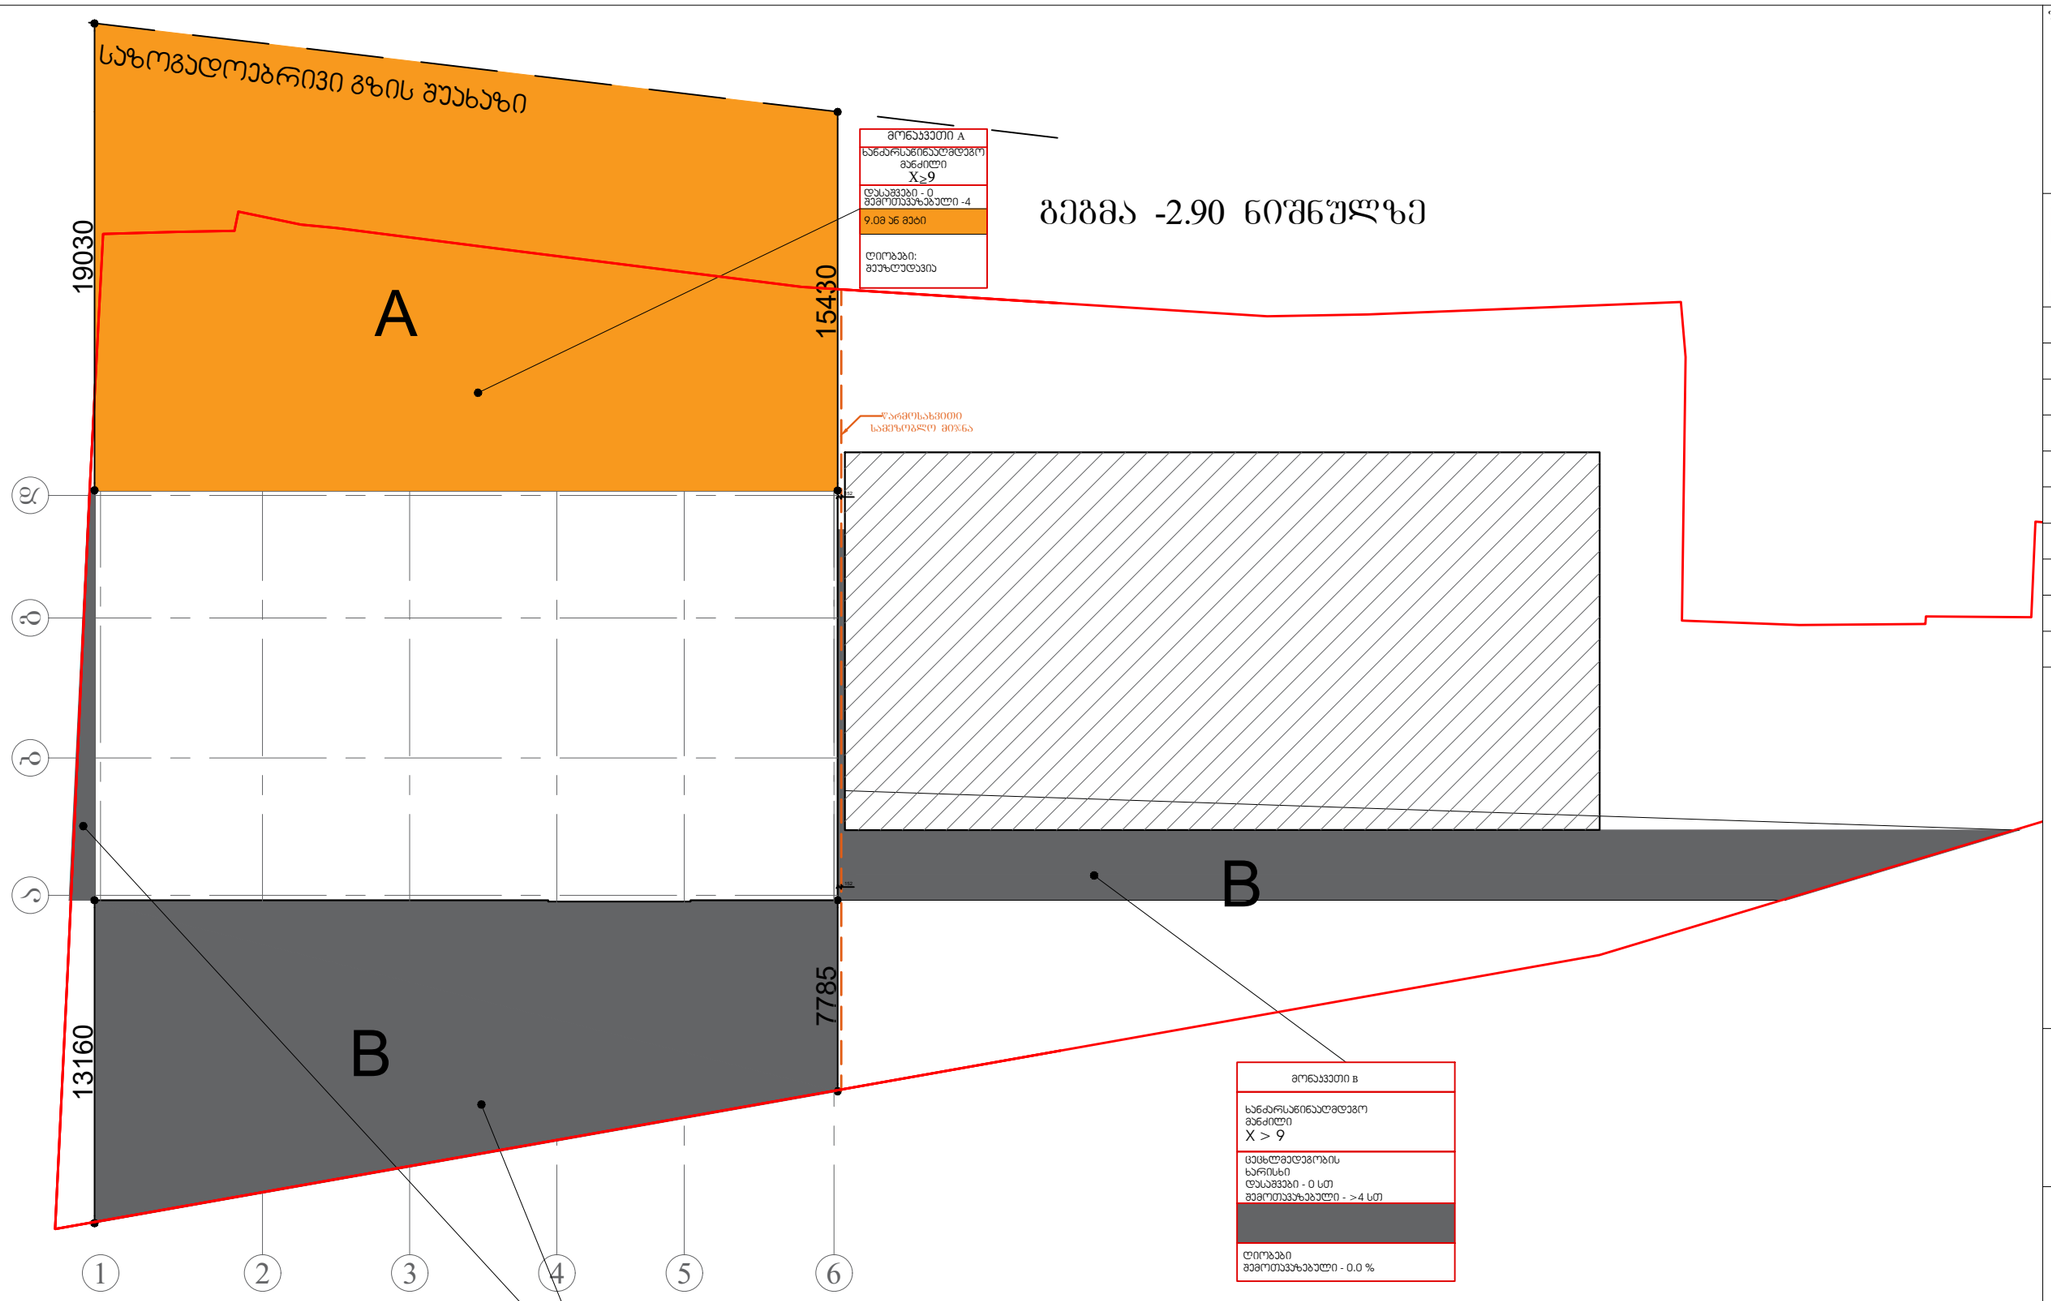

შენიშვნა:

პირ. აღნიშვნები:
- კონსტრუქციული ელემენტი
- შემავსებელი
- წყალშემკრები მილი
- კორექტირებული კვანძები
- გათბობის ქსაბის ბანი. ადგილი (კარადა)

ტექ. ეკონომიკური მაჩვენებლები

შემსრულებელი:

New City Development

შპს "ნიუ სითი დეველოფმენთ"
ს/ნ 202249248

მისამართი: საქართველო. თბილისი
საკანდელიძის №6
ტელეფონი: 551778888
ელ.ფოსტა: **info@ncd.ge**

პროექტის სახელწოდება:

მრავალბინიანი საცხოვრებელი სახლი

მისამართი: ქალაქი თბილისი, ჟუჩა ვალენტინ თოფურიძის, №31-ის მიმდებარედ; ქალაქი თბილისი, ნუცუბიძე-ვაშლი%ვრის დამაკავშირებელი გზის მიმდებარედ, (ნაკვეთი 06/026)

ნახაზების დასახელება:

გარე კედლის ცეცხლმედეგობისადმი და ღიობისადმი ანგარიში

თანამდებობა	გვარი	ხელმოწერა
დირექტორი	გ.გუგუნაშვილი	
არქიტექტორი	დ.პაპიძე	

მასშტაბი	1:250		
ფორმატი	A-3		
თარიღი	2024 წ.		

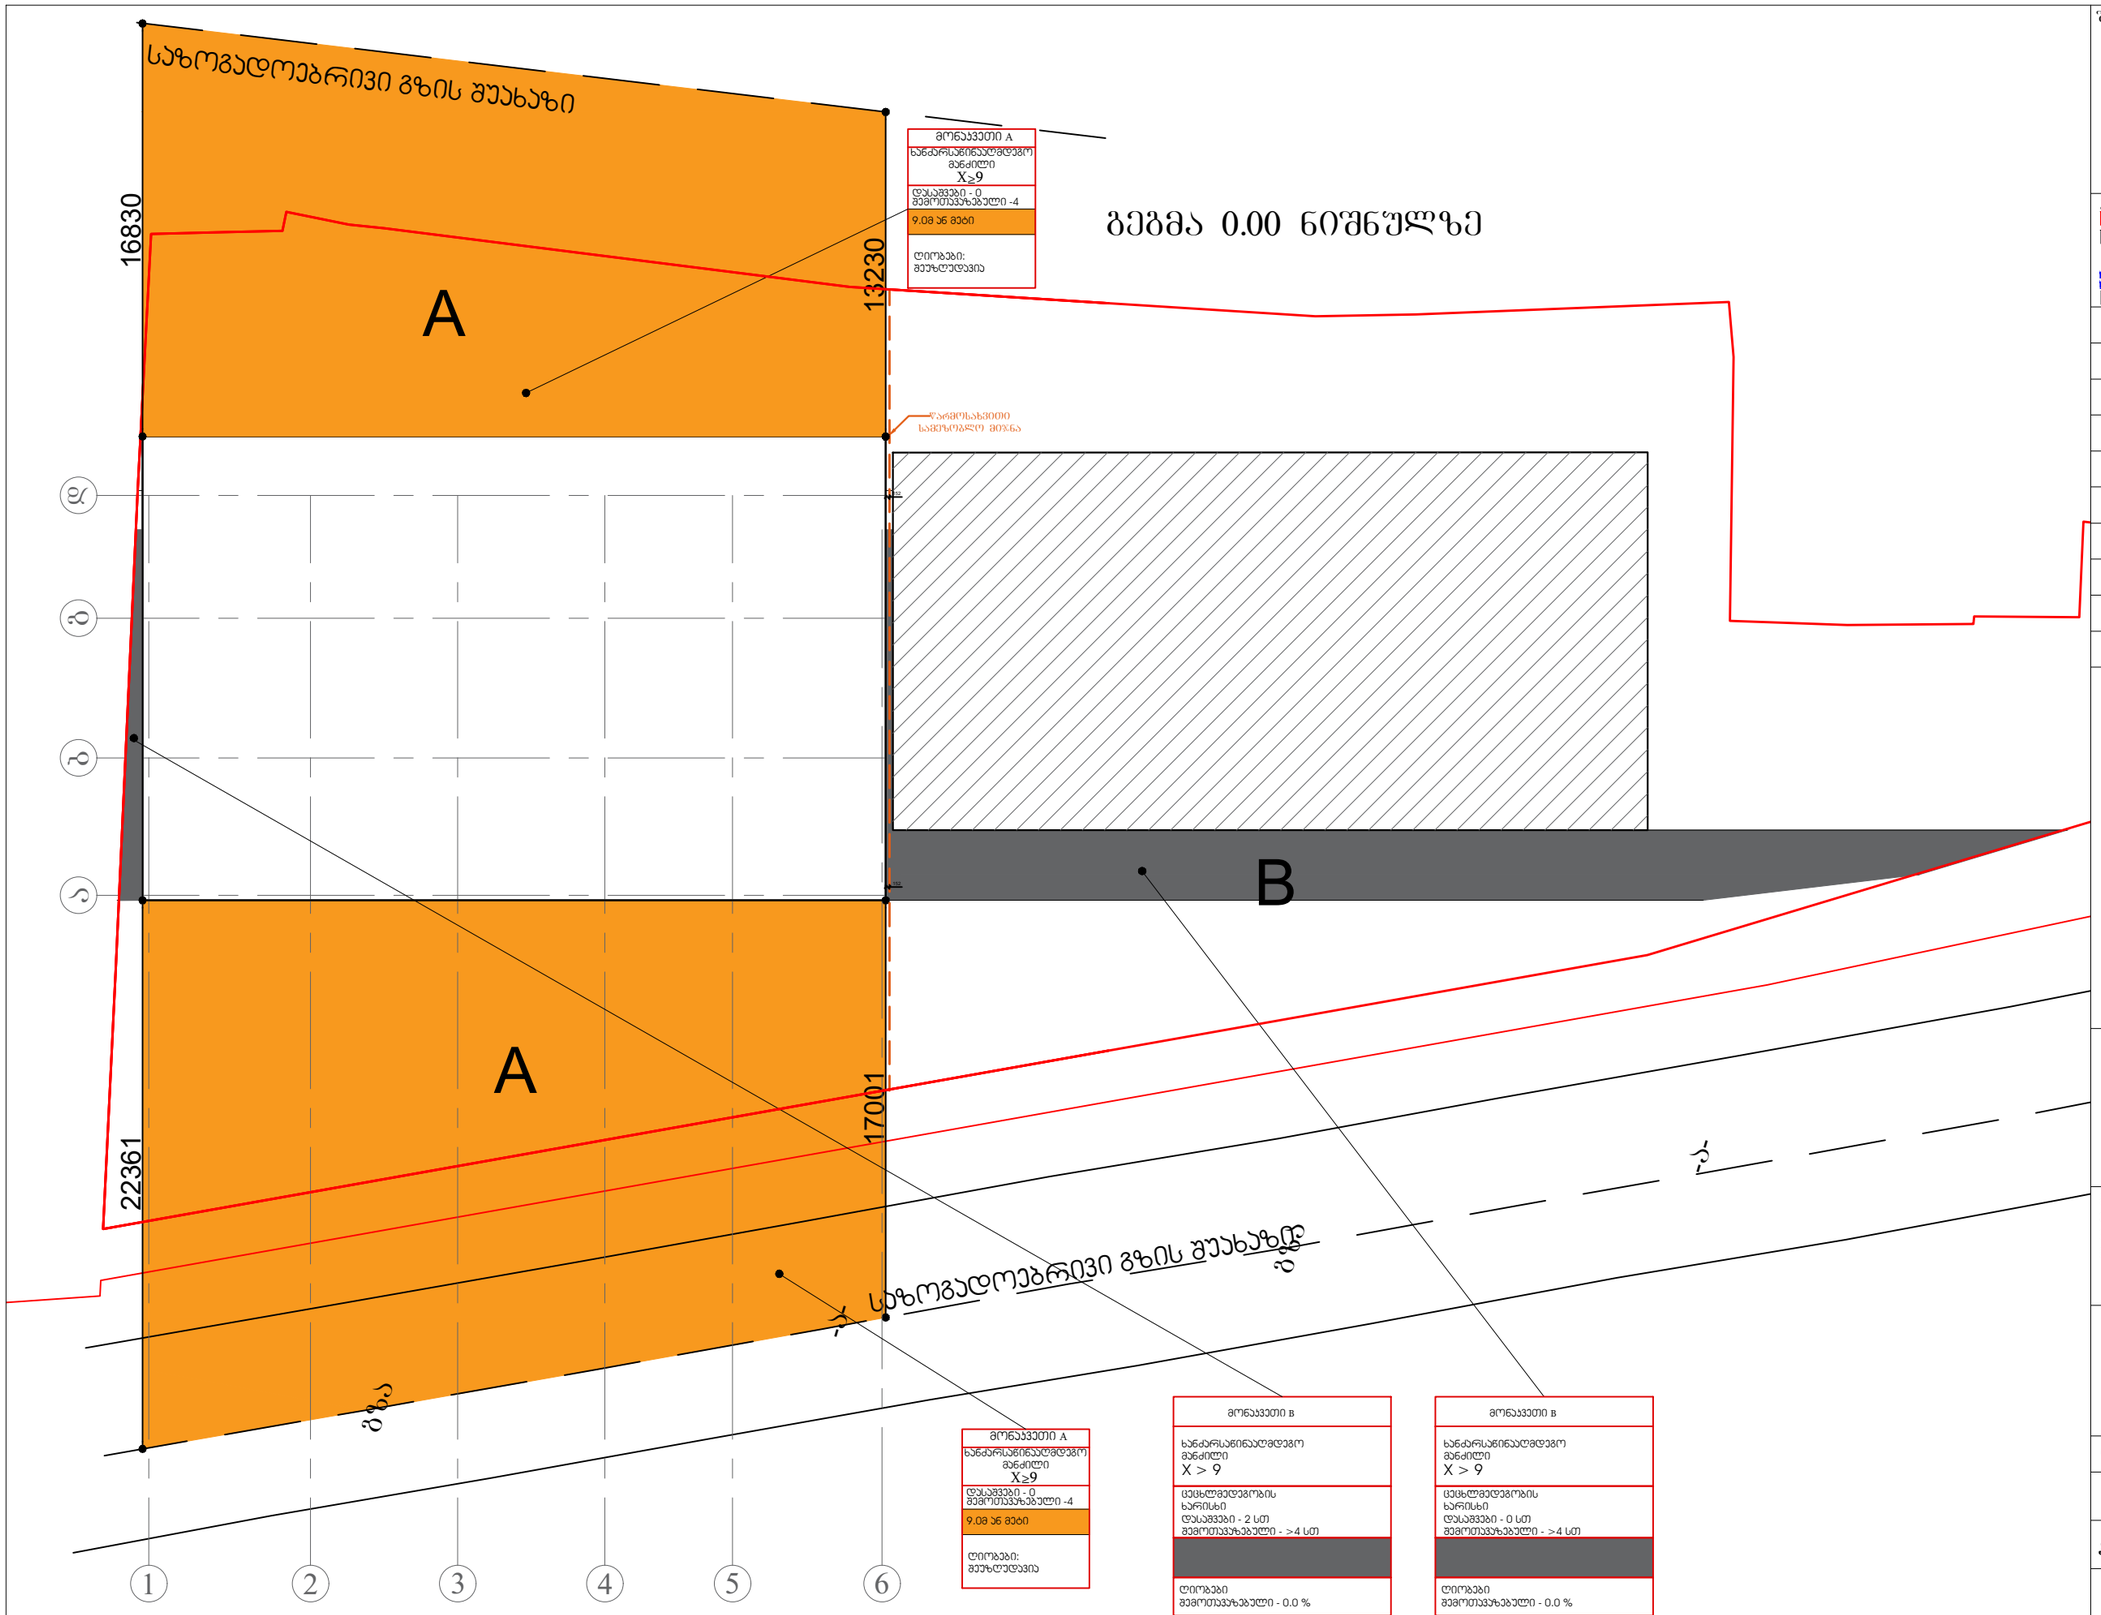

შენიშვნა:

პირ. აღნიშვნები:

- კონსტრუქციული ელემენტი
- შემავსებელი
- წყალშემკრები მილი
- კორექტირებული კვანძები
- გათბობის ქსაბის ბანი. ადგილი (კარადა)

ტექ. ეკონომიკური მაჩვენებლები

შემსრულებელი:

NCD
New City Development

შპს "ნიუ სითი დეველოფმენთ"
ს/ნ 202249248

მისამართი: საქართველო. თბილისი
საკანდელიძის №6
ტელეფონი: 551778888
ელ.ფოსტა: **info@ncd.ge**

პროექტის სახელწოდება:

მრავალბინიანი საცხოვრებელი სახლი

მისამართი: ქალაქი თბილისი, ჟუჩა ვალენტინ თოფურიძის, №31-ის მიმდებარედ; ქალაქი თბილისი, ნუცუბიძე-ვაშლი%ვრის დამაკავშირებელი გზის მიმდებარედ, (ნაკვეთი 06/026)

ნახაზების დასახელება:

გარე კედლის ცეცხლმედეგობისადმი და ღიობებისადმი ანგარიში

თანამდებობა	გვარი	ხელმოწერა
დირექტორი	გ.გუგუნაშვილი	
არქიტექტორი	დ.პაპიძე	

მასშტაბი	1:250		
ფორმატი	A-3		
თარიღი	2024 წ.		

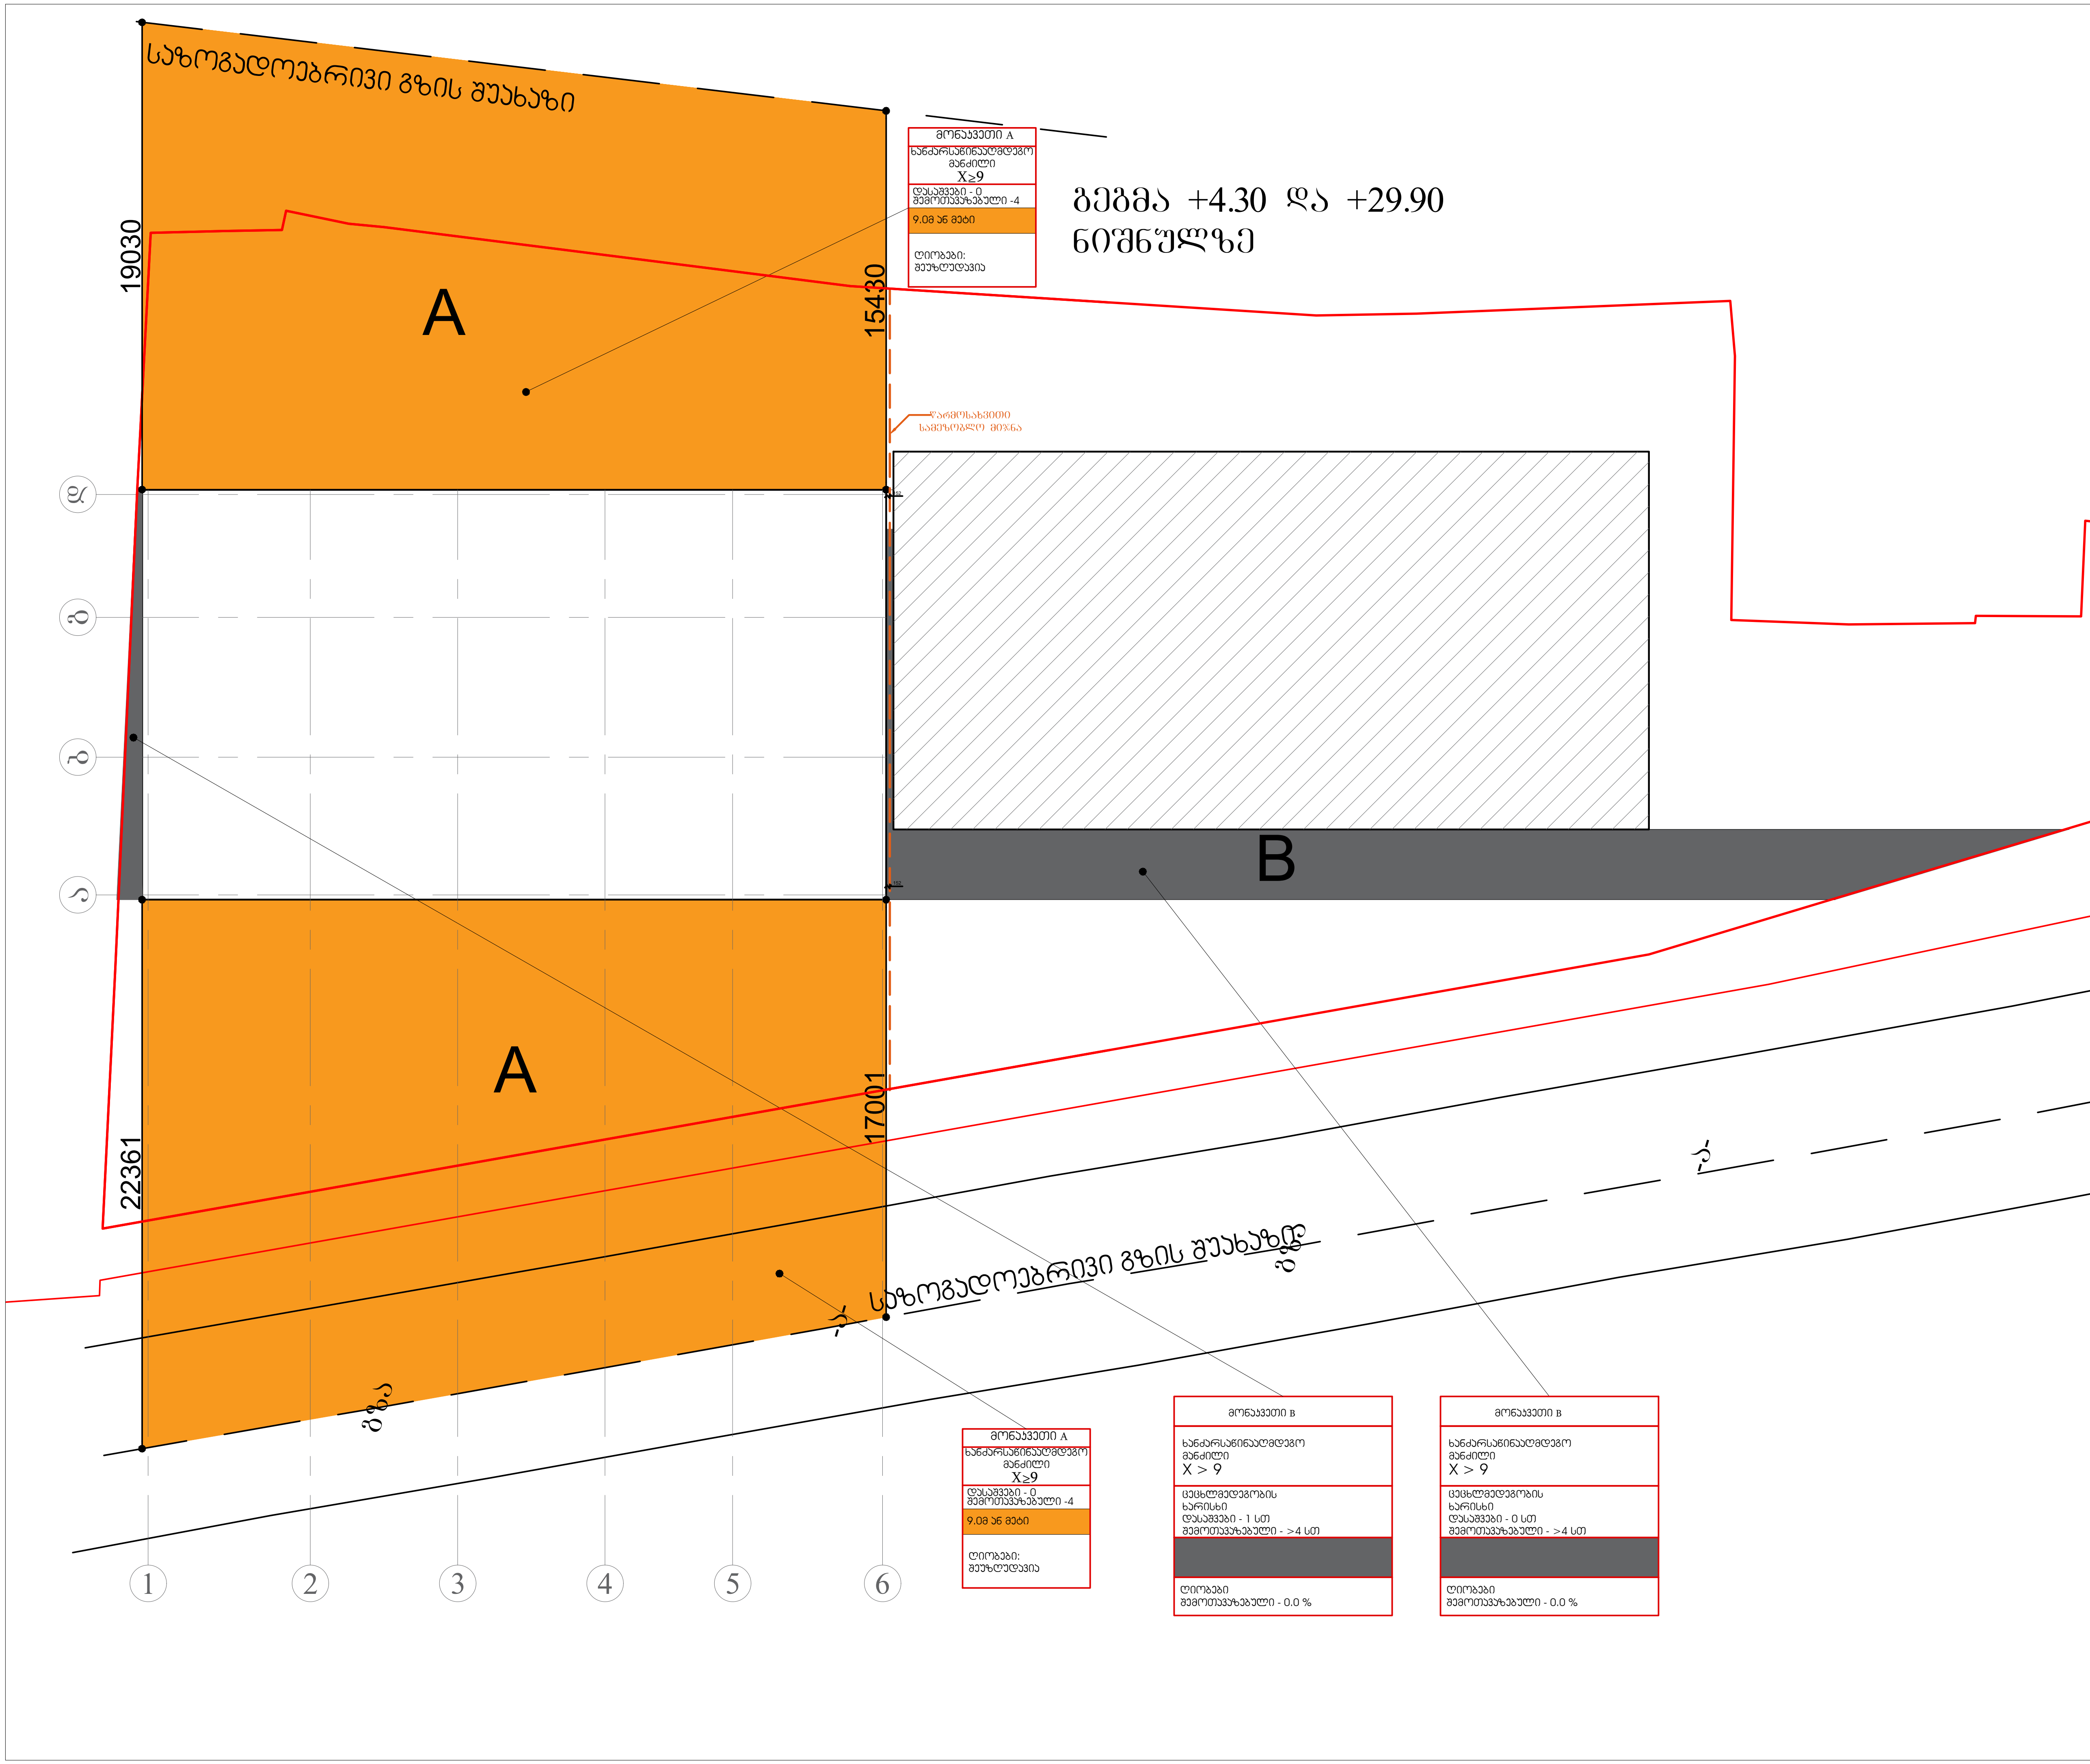

შენიშვნა:

პირ. აღნიშვნები:
- კონსტრუქციული ელემენტი
- შემავსებელი
- წყალშემკრები მილი
- კორექტირებული კვანძები
- გათბობის ქვაბის განთ. ადგილი (კარადა)

ტექ. ეკონომიკური მაჩვენებლები

შემსრულებელი:

New City Development

შპს "ნიუ სითი დეველოპმენთ"
ს/ნ 202249248

მისამართი: საქართველო. თბილისი
საკანდელიძის №6
ტელეფონი: 551778888
ელ.ფოსტა: **info@ncd.ge**

პროექტის სახელწოდება:

მრავალბინიანი საცხოვრებელი სახლი

მისამართი: ქალაქი თბილისი, ქუჩა ვალენტინ თოფურიძის, №31-ის მიმდებარედ: ქალაქი თბილისი, ნუცუბიძე-ვაშლიჯვრის დამაკავშირებელი გზის მიმდებარედ, (ნაკვეთი 06/026)

ნახაზების დასახელება:

გარე კედლის ცეცხლმედეგობისადმი და ღიობისადმი ანგარიში

თანამდებობა	გვარი	ხელმოწერა
დირექტორი	გ.გუგუნაშვილი	
არქიტექტორი	დ.კაკიძე	

მასშტაბი	1:250		
ფორმატი	A-3		
თარიღი	2024 წ.		

კიბის უჯრედის ჭრილები

№1 კიბის უჯრედი -6.40 ნიშნულზე

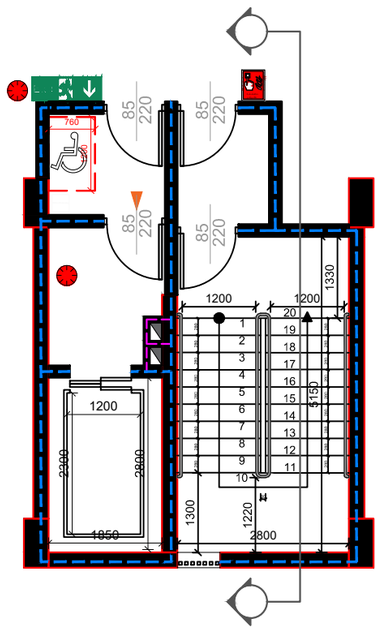

№2კიბის უჯრედი -6.40 ნიშნულზე

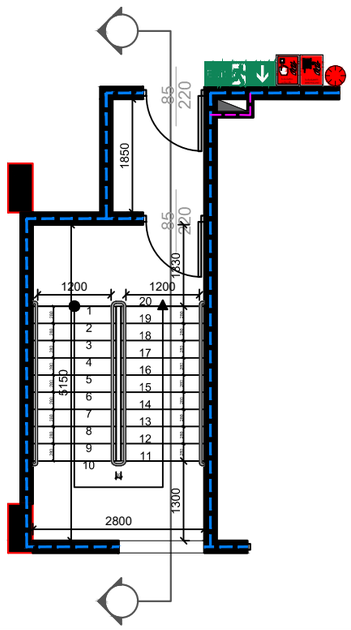

კიბის უჯრედი №2 (ჭრილი)

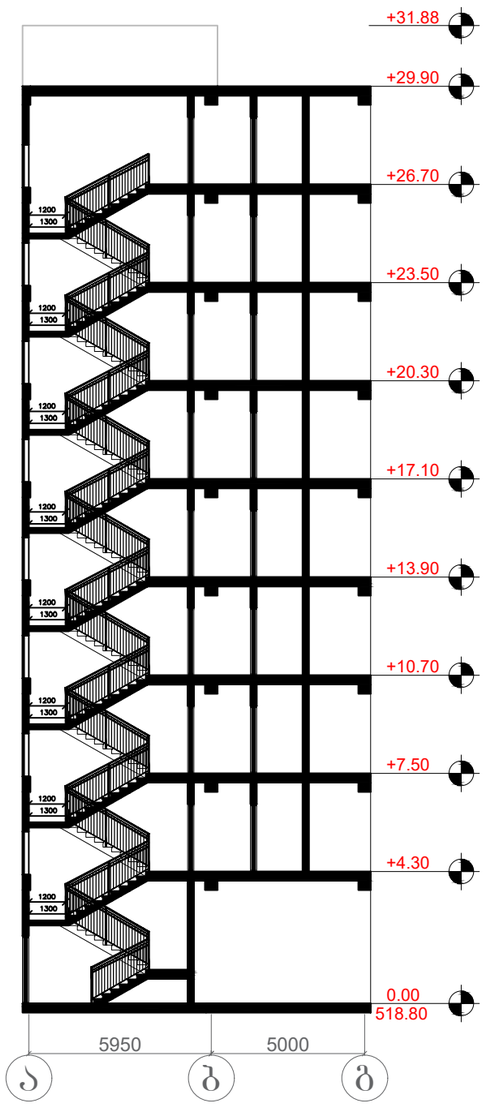

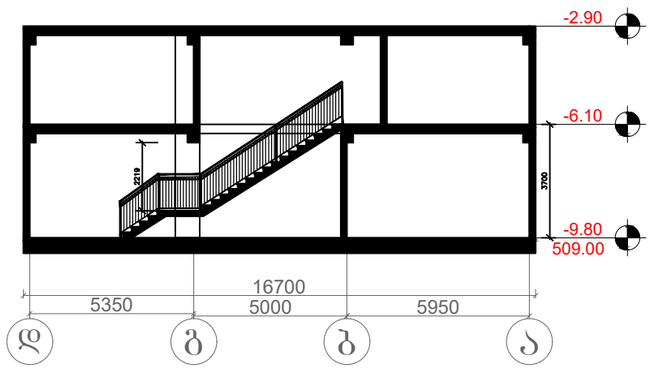

კიბის უჯრედი №1 (ჭრილი)

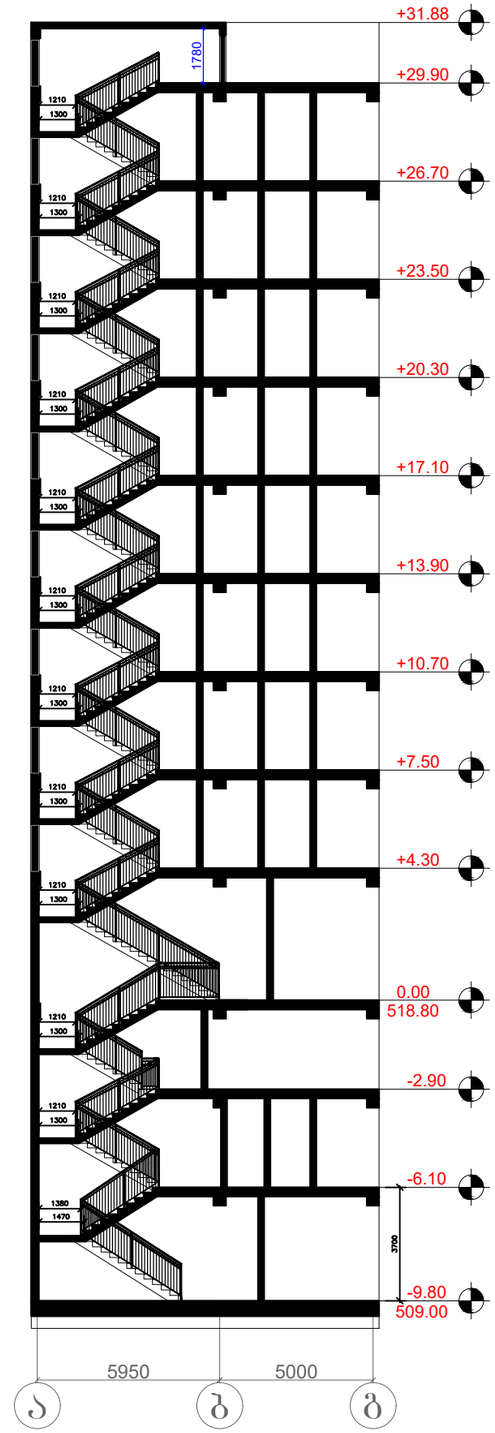

შენიშვნა:

პირ. აღნიშვნები:
- კონსტრუქციული ელემენტი
- შემავსებელი
- წყალშემკრები მილი
- კორექტირებული კვანძები
- გათბობის ძველის ბანი. ადგილი (კარადა)

ტექ. ეკონომიკური მაჩვენებლები

შემსრულებელი:

New City Development
შპს "ნიუ სითი დეველოფმენთ"
ს/ნ 202249248
მისამართი: საქართველო. თბილისი
საკანდელიძის №6
ტელეფონი: 551778888
ელ.ფოსტა: info@ncd.ge

პროექტის სახელწოდება:

მრავალბინიანი საცხოვრებელი სახლი

მისამართი: ქალაქი თბილისი, ჟუჩა ვალენტინ თოფურიძის, №31-ის მიმდებარედ: ქალაქი თბილისი, ნუცუბიძე-ვაშლი0%ვრის დამაკავშირებელი გზის მიმდებარედ, (ნაკვეთი 06/026)

ნახაზების დასახელება:

კიბის უჯრედის ჭრილები

თანამდებობა	გვარი	ხელმოწერა
დირექტორი	გ.გუგუნაშვილი	
არქიტექტორი	დ.პაპიძე	

მასშტაბი	1:200		
ფორმატი	A-3		
თარიღი	2024 წ.		

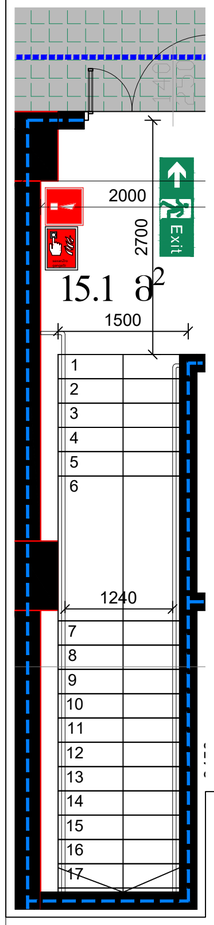

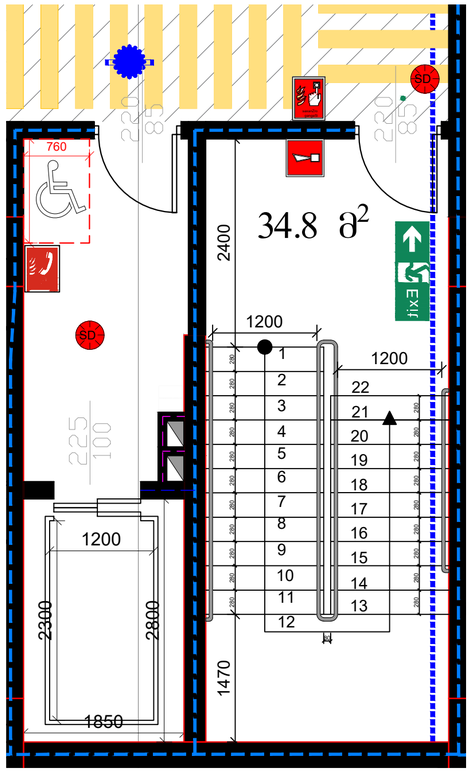

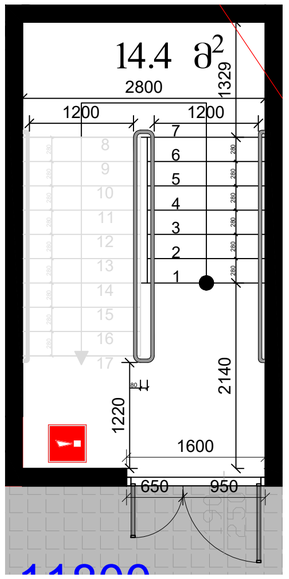

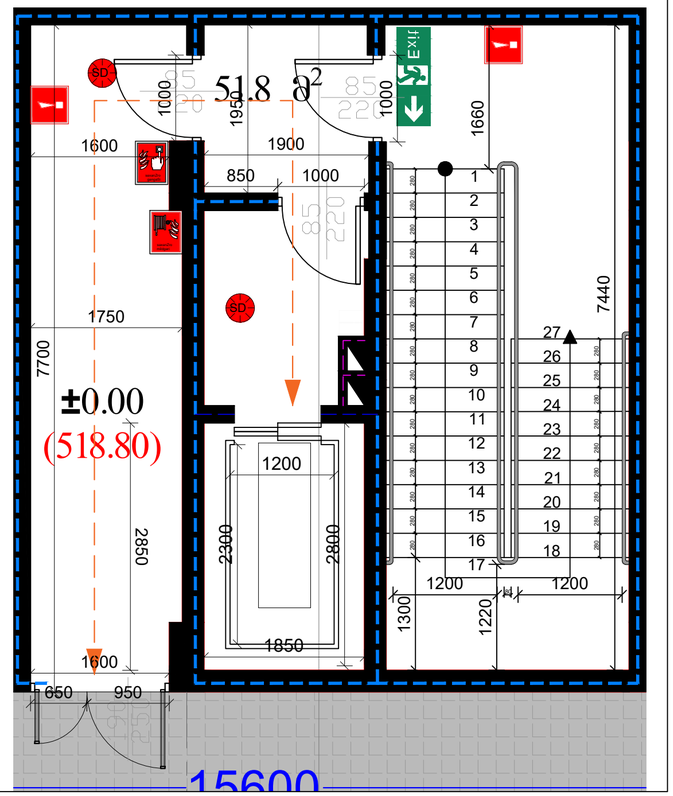

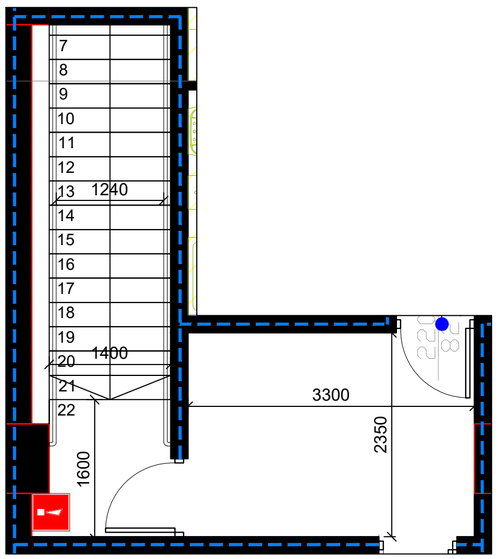

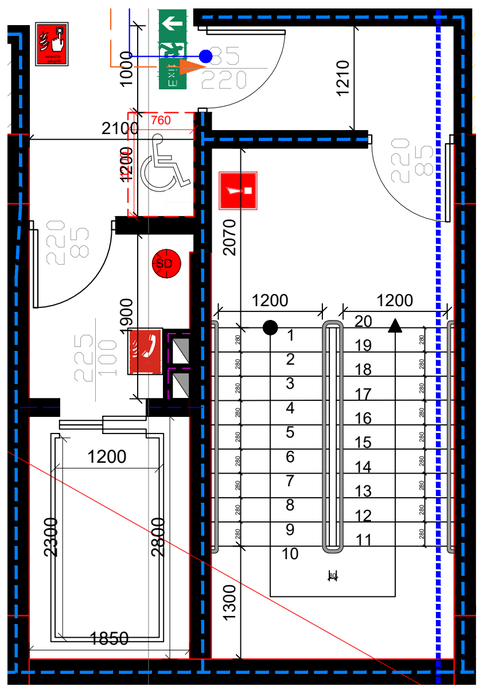

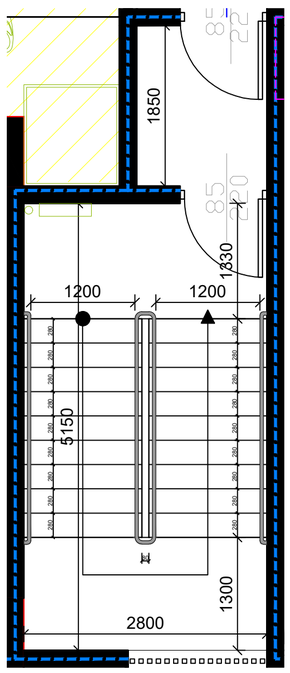

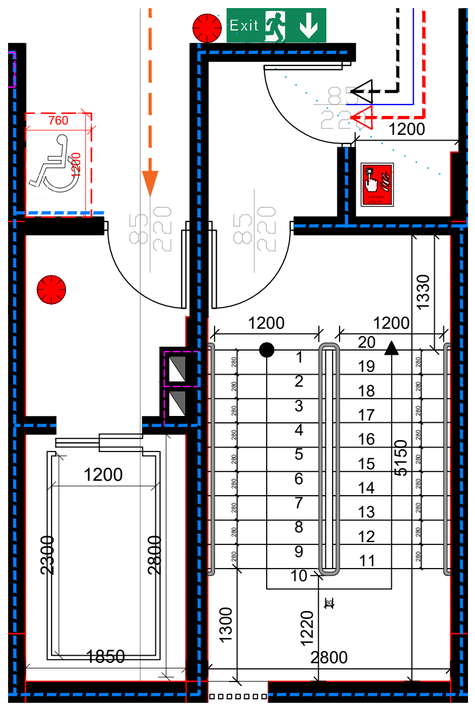

შენიშვნა:

პირ. აღნიშვნები:
- კონსტრუქციული ელემენტი
- შემავსებელი
- წყალშემკრები მილი
- კორექტირებული კვანძები
- გათბობის ქვაბის გაანთ. ადგილი (კარადა)

ტექ. ეკონომიკური მაჩვენებლები

შემსრულებელი:

New City Development
შპს "ნიუ სითი დეველოფმენთ"
ს/ნ 202249248
მისამართი: საქართველო. თბილისი
საკანდელიძის №6
ტელეფონი: 551778888
ელ.ფოსტა: **info@ncd.ge**

პროექტის სახელწოდება:

მრავალბინიანი საცხოვრებელი სახლი

მისამართი: ქალაქი თბილისი, ქუჩა ვალენტინ თოფურიძის, №31-ის მიმდებარედ: ქალაქი თბილისი, ნუცუბიძე-ვაშლიჯვრის დამაკავშირებელი გზის მიმდებარედ, (ნაკვეთი 06/026)

ნახაზების დასახელება:

კიბის უჯრედების სპეციფიკაციები

თანამდებობა	გვარი	ხელმოწერა
დირექტორი	გ.გუბუნაშვილი	
არქიტექტორი	დ.ააბიძე	

მასშტაბი	1:500		
ფორმატი	A-3		
თარიღი	2024 წ.		

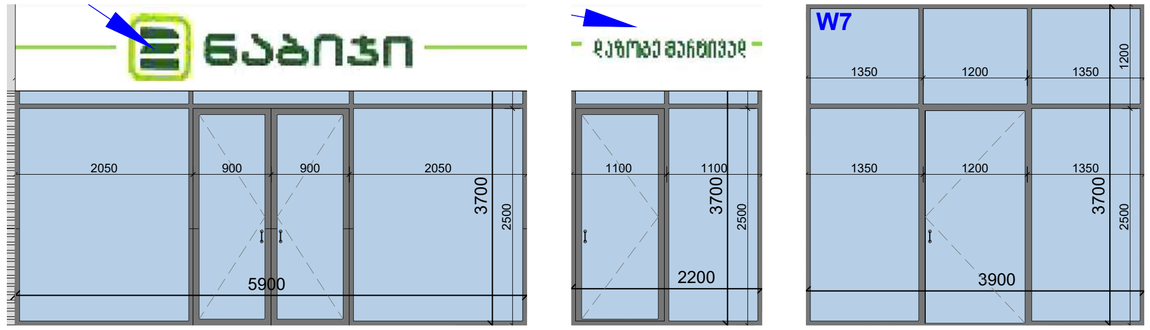

მეტალოპლასტმასის კარ-ფანჯარა (მუქი რუხი ფერის)

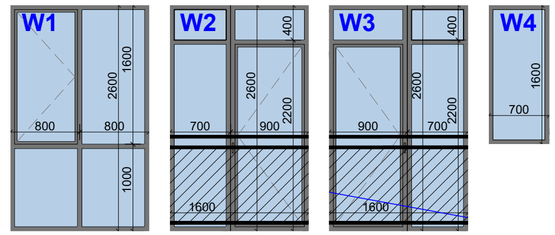

კარებები რკინის (მუქი რუხი)

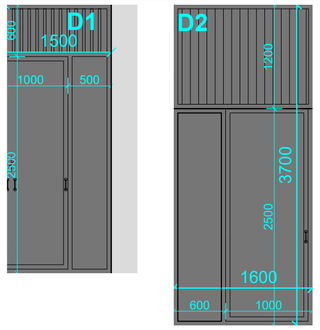

მინის მოაჯირი

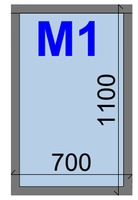

ლითონის მოაჯირები (შავი)

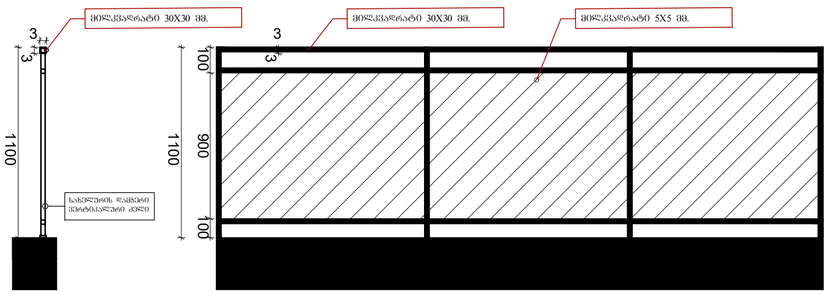

გარე კედლების სპეციფიკაცია

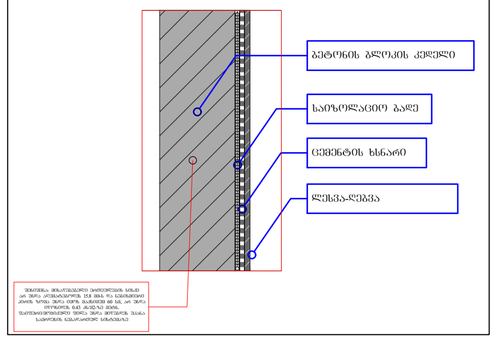

გადახურვის სპეციფიკაცია

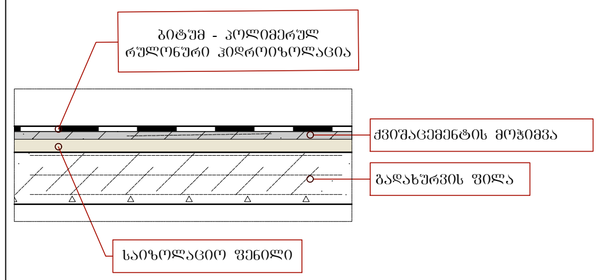

ალუმინის ვიტრაჟები (მუქი რუხი ფერის)

ნომერი	ზომა			ფართობი	ცალი	ჯამი ფართობი
W5	6.00	X	3.70	22.20	1	22.20
W6	2.20	X	3.70	8.14	1	8.14
W7	3.90	X	3.70	14.43	1	14.43
W8	5.60	X	3.70	20.72	1	20.72
W9	5.40	X	3.10	16.74	1	16.74
ჯამი						82.23

მეტალოპლასტმასი (მუქი რუხი ფერი)

ნომერი	ზომა			ფართობი	ცალი	ჯამი ფართობი
W1	1.60	X	2.60	4.16	17	70.72
W2	1.60	X	2.60	4.16	26	108.16
W3	1.60	X	2.60	4.16	60	249.60
W4	0.70	X	1.60	1.12	51	57.12
ჯამი						485.60

მინის მოაჯირი

ნომერი	ზომა			ფართობი	ცალი	ჯამი ფართობი
M1	0.70	X	1.10	0.77	20	15.40

კარები რკინის (მუქი რუხი)

ნომერი	ზომა			ფართობი	ცალი	ჯამი ფართობი
D1	1.50	X	3.10	4.65	1	4.65
D2	1.60	X	3.70	5.92	2	11.84
ჯამი						16.49

შენიშვნა:

პირ. აღნიშვნები:
- კონსტრუქციული ელემენტი
- შემავსებელი
- წყალშემკრები მილი
- კორექტირებული კვანძები
- გათბობის ძველის გან. აღებილი (კარადა)

ტექ. ეკონომიკური მაჩვენებლები

შემსრულებელი:

New City Development

შპს "ნიუ სითი დეველოფმენთ"
ს/კ 202249248

მისამართი: საქართველო. თბილისი
საკანდელიძის №6
ტელეფონი: 551778888
ელ.ფოსტა: **info@ncd.ge**

პროექტის სახელწოდება:

მრავალბინიანი საცხოვრებელი სახლი

მისამართი: ქალაქი თბილისი, ჟიჩა ვალენტინ თოფურიძის, №31-ის მიმდებარედ: ქალაქი თბილისი, ნუცუბიძე-ვაშლიჯვრის დამაკავშირებელი გზის მიმდებარედ, (ნაკვეთი 06/026)

ნახაზების დასახელება:

ფასადის სპეციფიკაციები

თანამდებობა	გვარი	ხელმოწერა
დირექტორი	გ.გუგუნაშვილი	
არქიტექტორი	დ.ააკიძე	

მასშტაბი	1:500		
ფორმატი	A-3		
თარიღი	2024 წ.		

A ტიპის ბინა (ბინა№18,19)

№18	სც-2
მ²	69.1
დ.დ.ფ	18.6
დ.დ	4

№19	სც-2
მ²	69.4
დ.დ.ფ	18.6
დ.დ	4

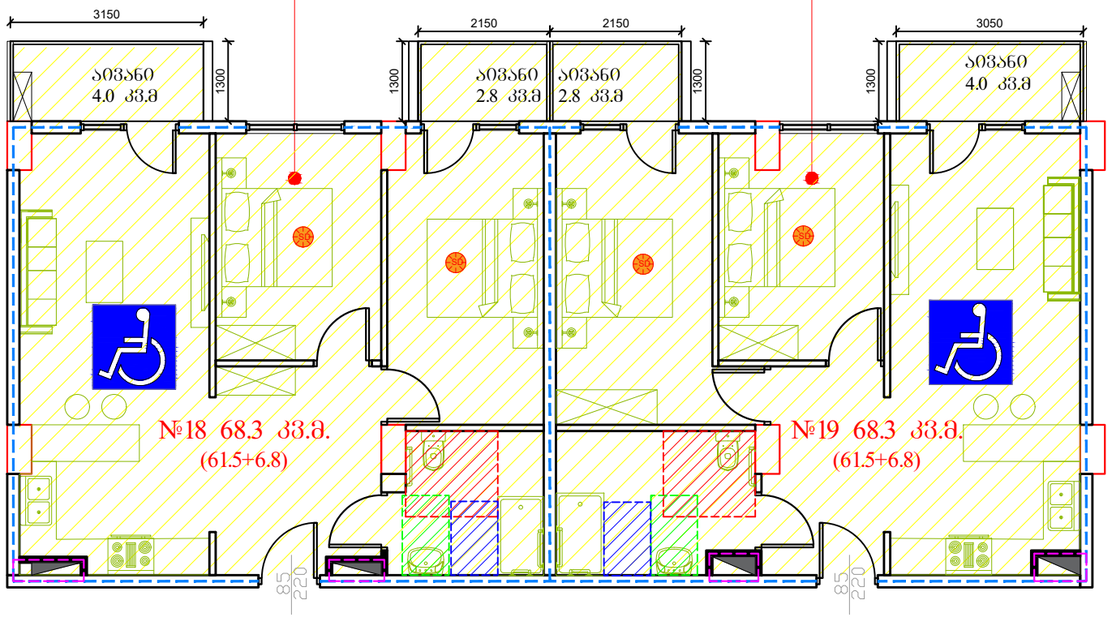

B ტიპად გადაკეთების ვარიანტი ნიმუში - ბინა №25

№25	სც-2
მ²	41.4
დ.დ.ფ	18.6
დ.დ	3

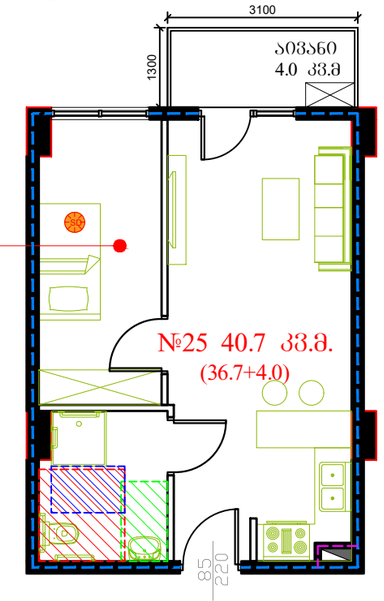

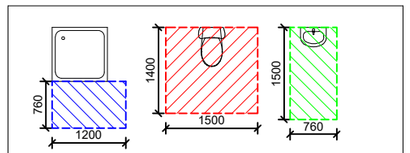

შენიშვნა:

პირ. აღნიშვნები:
- კონსტრუქციული ელემენტი
- შემავსებელი
- წყალშემკრები მილი
- კორექტირებული კვანძები
- გათბობის ქვაბის ბანი. ადგილი (კარადა)

ტექ. ეკონომიკური მაჩვენებლები

შემსრულებელი:

New City Development
შპს "ნიუ სითი დეველოფმენთ"
ს/ნ 202249248
მისამართი: საქართველო. თბილისი
საკანდელიძის №6
ტელეფონი: 551778888
ელ.ფოსტა: info@ncd.ge

პროექტის სახელწოდება:

მრავალბინიანი საცხოვრებელი სახლი

მისამართი: ქალაქი თბილისი, ქუჩა ვალენტინ თოფურიძის, №31-ის მიმდებარედ: ქალაქი თბილისი, ნუცუბიძე-ვაშლი0%ვრის დამაკავშირებელი გზის მიმდებარედ, (ნაკვეთი 06/026)

ნახაზების დასახელება:

A და **B** ტიპის ბინები

თანამდებობა	გვარი	ხელმოწერა
დირექტორი	გ.გუგუნაშვილი	
არქიტექტორი	დ.პაპიძე	

მასშტაბი	1:100		
ფორმატი	A-3		
თარიღი	2024 წ.		

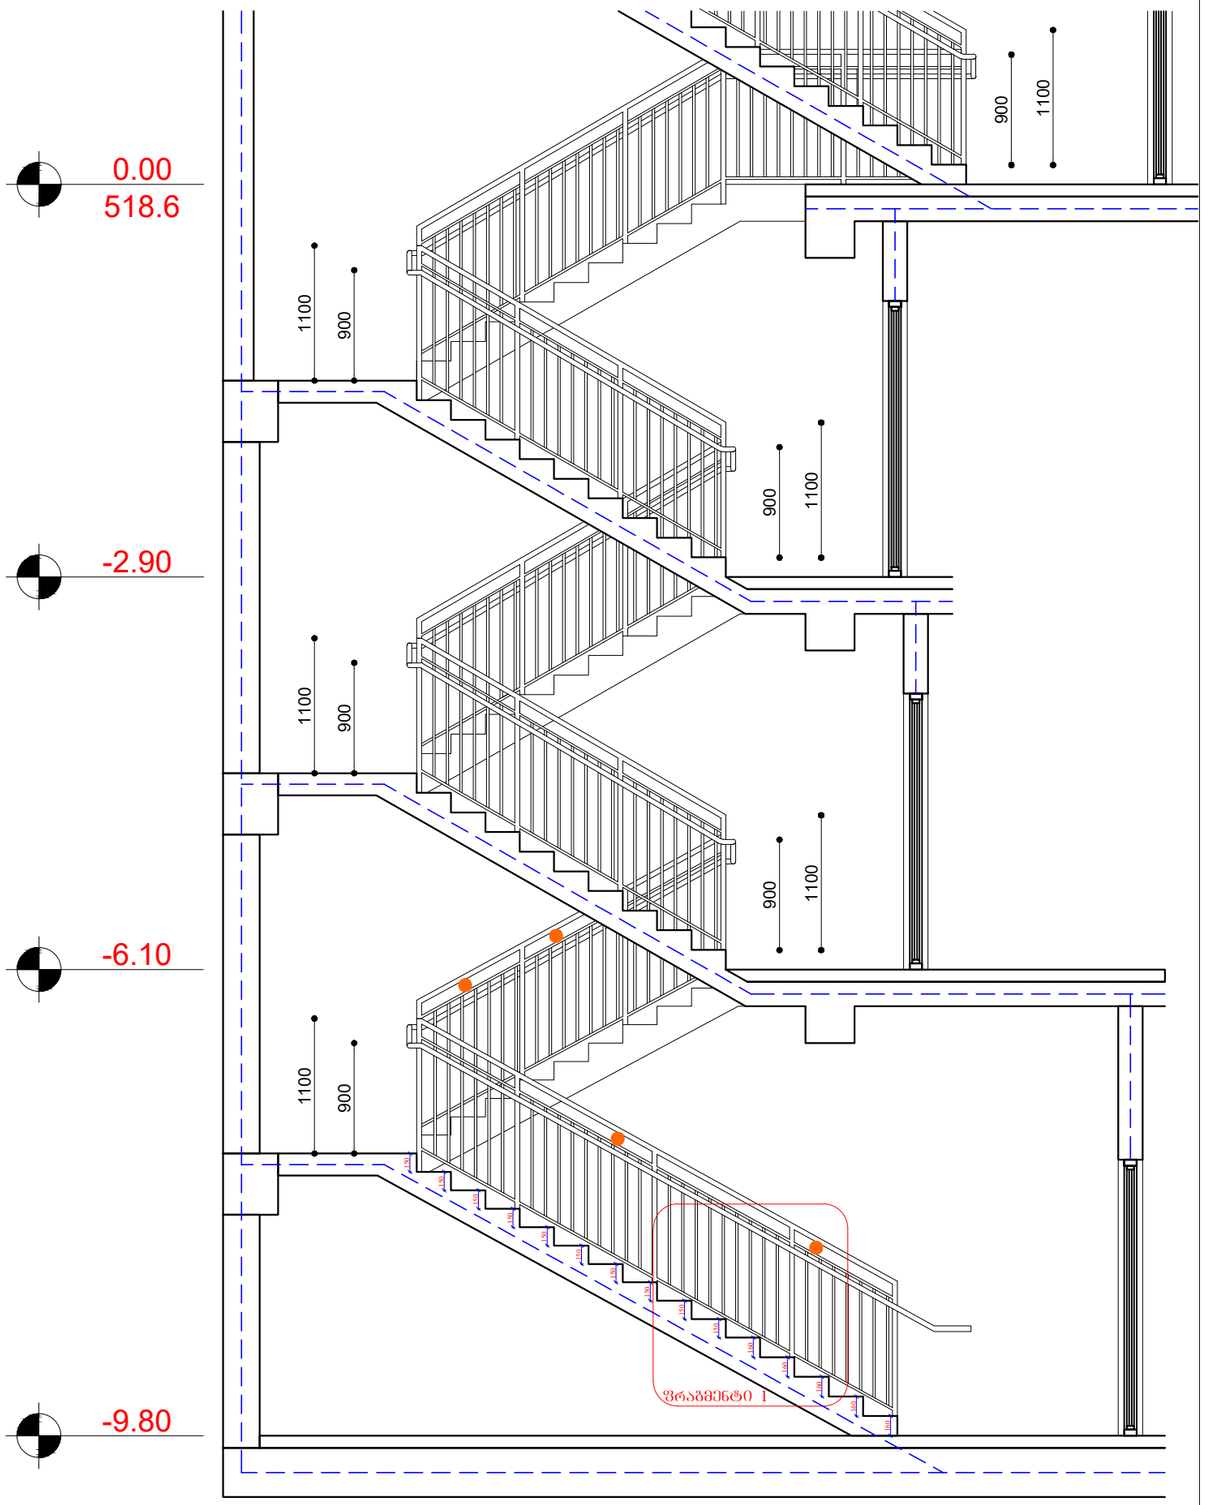

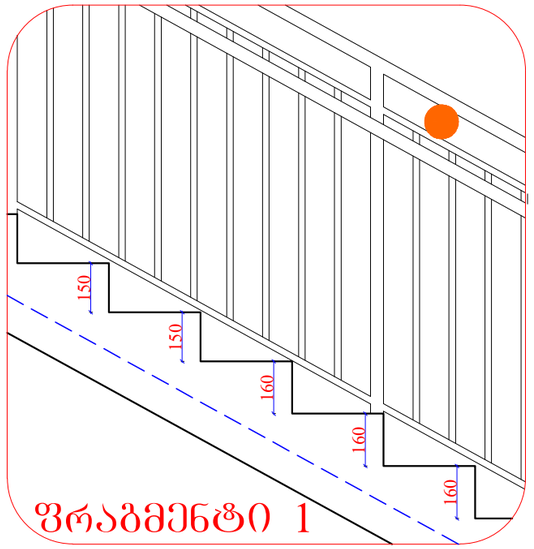

- Ø =10 სმ
- Ø =11 სმ
- Ø =15 სმ

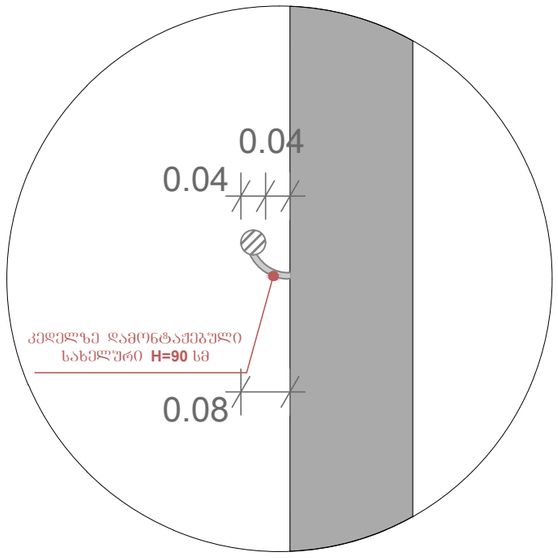

შენიშვნა:

პირ. აღნიშვნები:
- კონსტრუქციული ელემენტი
- შემავსებელი
- წყალშემკრები მილი
- კორექტირებული კვანძები
- გათბობის ქსაბის ბანი. აღგილი (კარადა)

ტექ. ეკონომიკური მაჩვენებლები

შემსრულებელი:

New City Development

შპს "ნიუ სითი დეველოფმენთ"
ს/ნ 202249248

მისამართი: საქართველო. თბილისი
საკანდელიძის №6
ტელეფონი: 551778888
ელ.ფოსტა: info@ncd.ge

პროექტის სახელწოდება:

მრავალბინიანი საცხოვრებელი სახლი

მისამართი: ქალაქი თბილისი, ჟუჩა ვალენტინ თოფურიძის, №31-ის მიმდებარედ; ქალაქი თბილისი, ნუცუბიძე-ვაშლიჯვრის დამაკავშირებელი გზის მიმდებარედ, (ნაკვეთი 06/026)

ნახაზების დასახელება:

დეტალი №2

თანამდებობა	გვარი	ხელმოწერა
დირექტორი	გ.გუგუნაშვილი	
არქიტექტორი	დ.პაპიძე	

მასშტაბი	1:100		
ფორმატი	A-3		
თარიღი	2024 წ.		

სამანქანო პანდუსი

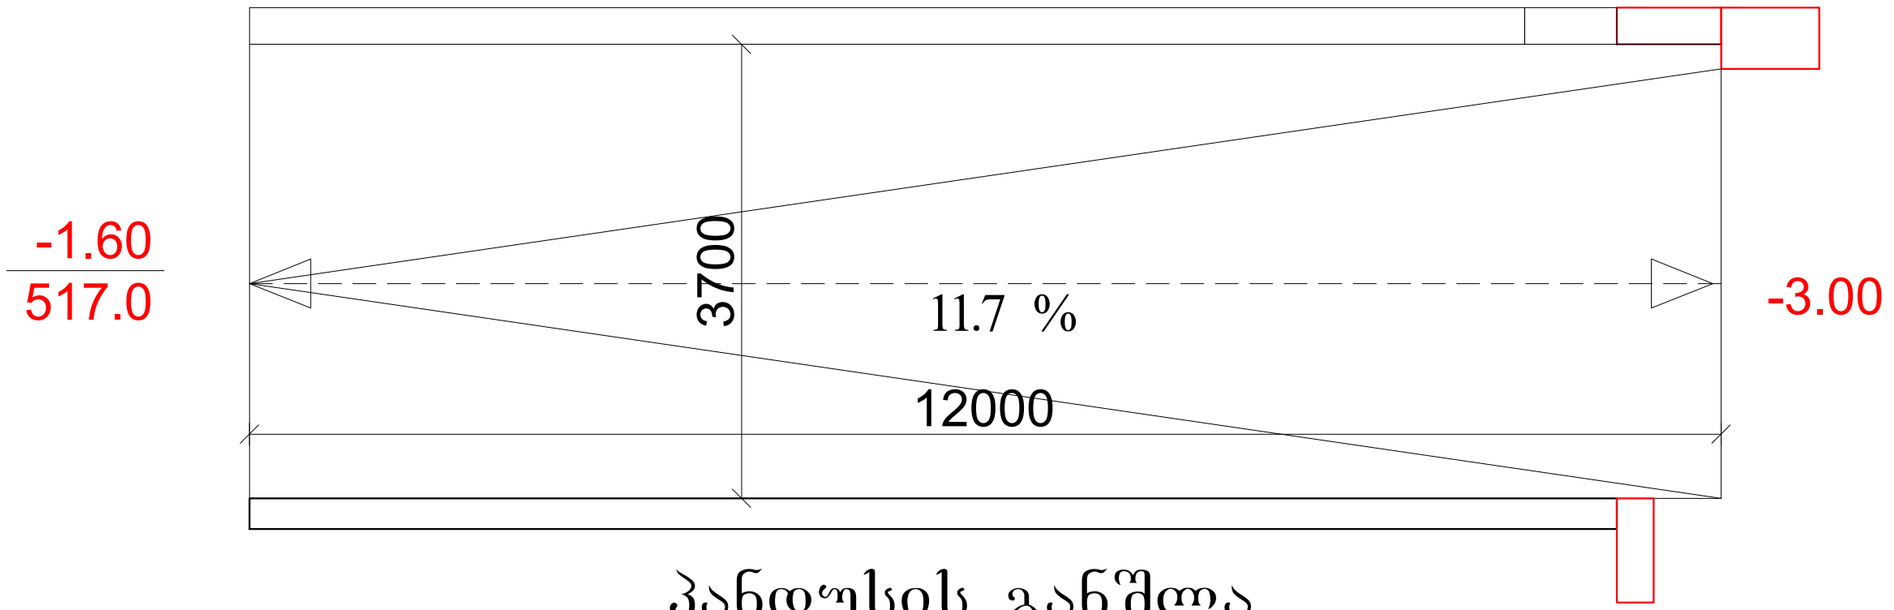

პანდუსის განშლა

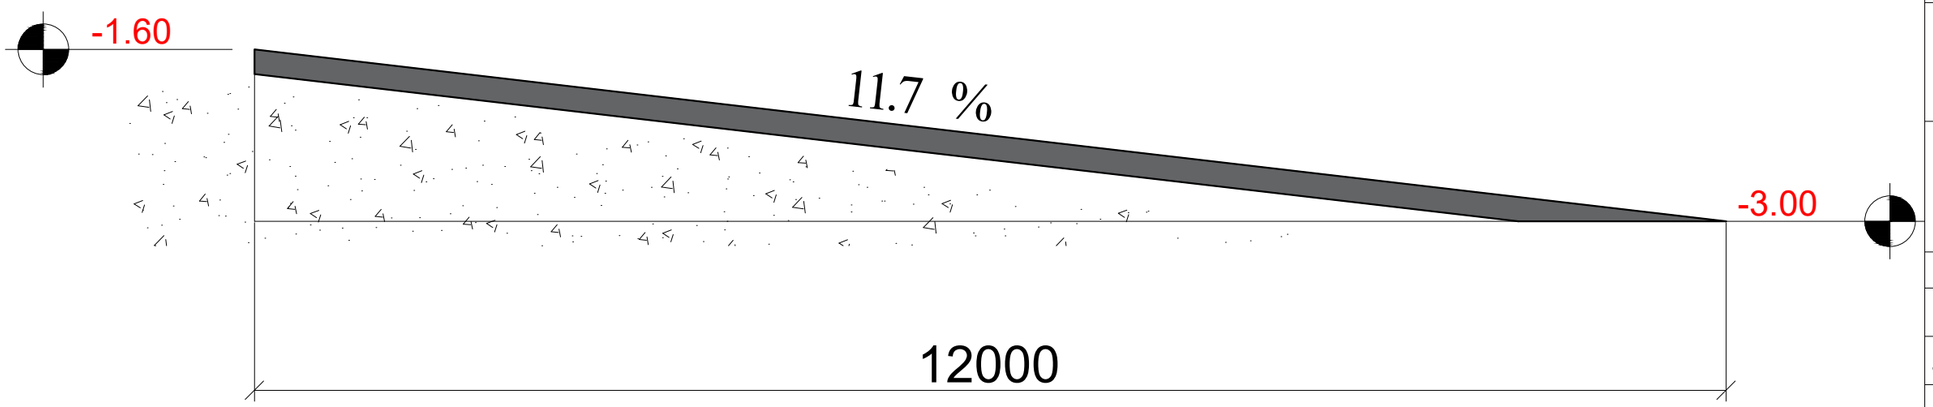

შენიშვნა:

პირ. აღნიშვნები:
- კონსტრუქციული ელემენტი
- შემავსებელი
- წყალშემკრები მილი
- კორექტირებული კვანძები
- გათბობის ქსაბის ბანი. ადგილი (კარადა)

ტექ. ეკონომიკური მაჩვენებლები

შემსრულებელი:

NCD
New City Development

შპს "ნიუ სითი დეველოფმენთ"
ს/ნ 202249248

მისამართი: საქართველო. თბილისი
საკანდელიძის №6
ტელეფონი: 551778888
ელ.ფოსტა: info@ncd.ge

პროექტის სახელწოდება:

მრავალბინიანი საცხოვრებელი სახლი

მისამართი: ქალაქი თბილისი, ჟუჩა ვალენტინ თოფურიძის, №31-ის მიმდებარედ: ქალაქი თბილისი, ნუცუბიძე-ვაშლი%ვრის დამაკავშირებელი გზის მიმდებარედ, (ნაკვეთი 06/026)

ნახაზების დასახელება:

დეტალი №4

თანამდებობა	გვარი	ხელმოწერა
დირექტორი	გ.გუგუნაშვილი	
არქიტექტორი	დ.პაპიძე	

მასშტაბი	1:50		
ფორმატი	A-3		
თარიღი	2024 წ.		