აფთიაქის პროექტი

თანამდებობა	გვარი	ხელმოწერა
მთ. არქიტექტორი	გ.ნიჟარაძე	

ტექნიკურ ეკონომიკური მონაცემები

0.00 ნიშნულს ქვევით
(I სართული) 139.3

0.00 ნიშნულს ზევით
(II სართული) 161.4

ნახაზის სახელწოდება

I სართულის გეგმა

ნახაზის მონაცემები

მასშტაბი	ფორმატი	თარიღი
1:100	A2	2022 წ
სტადია	ფურცელი	ფურცლები
პროექტი		

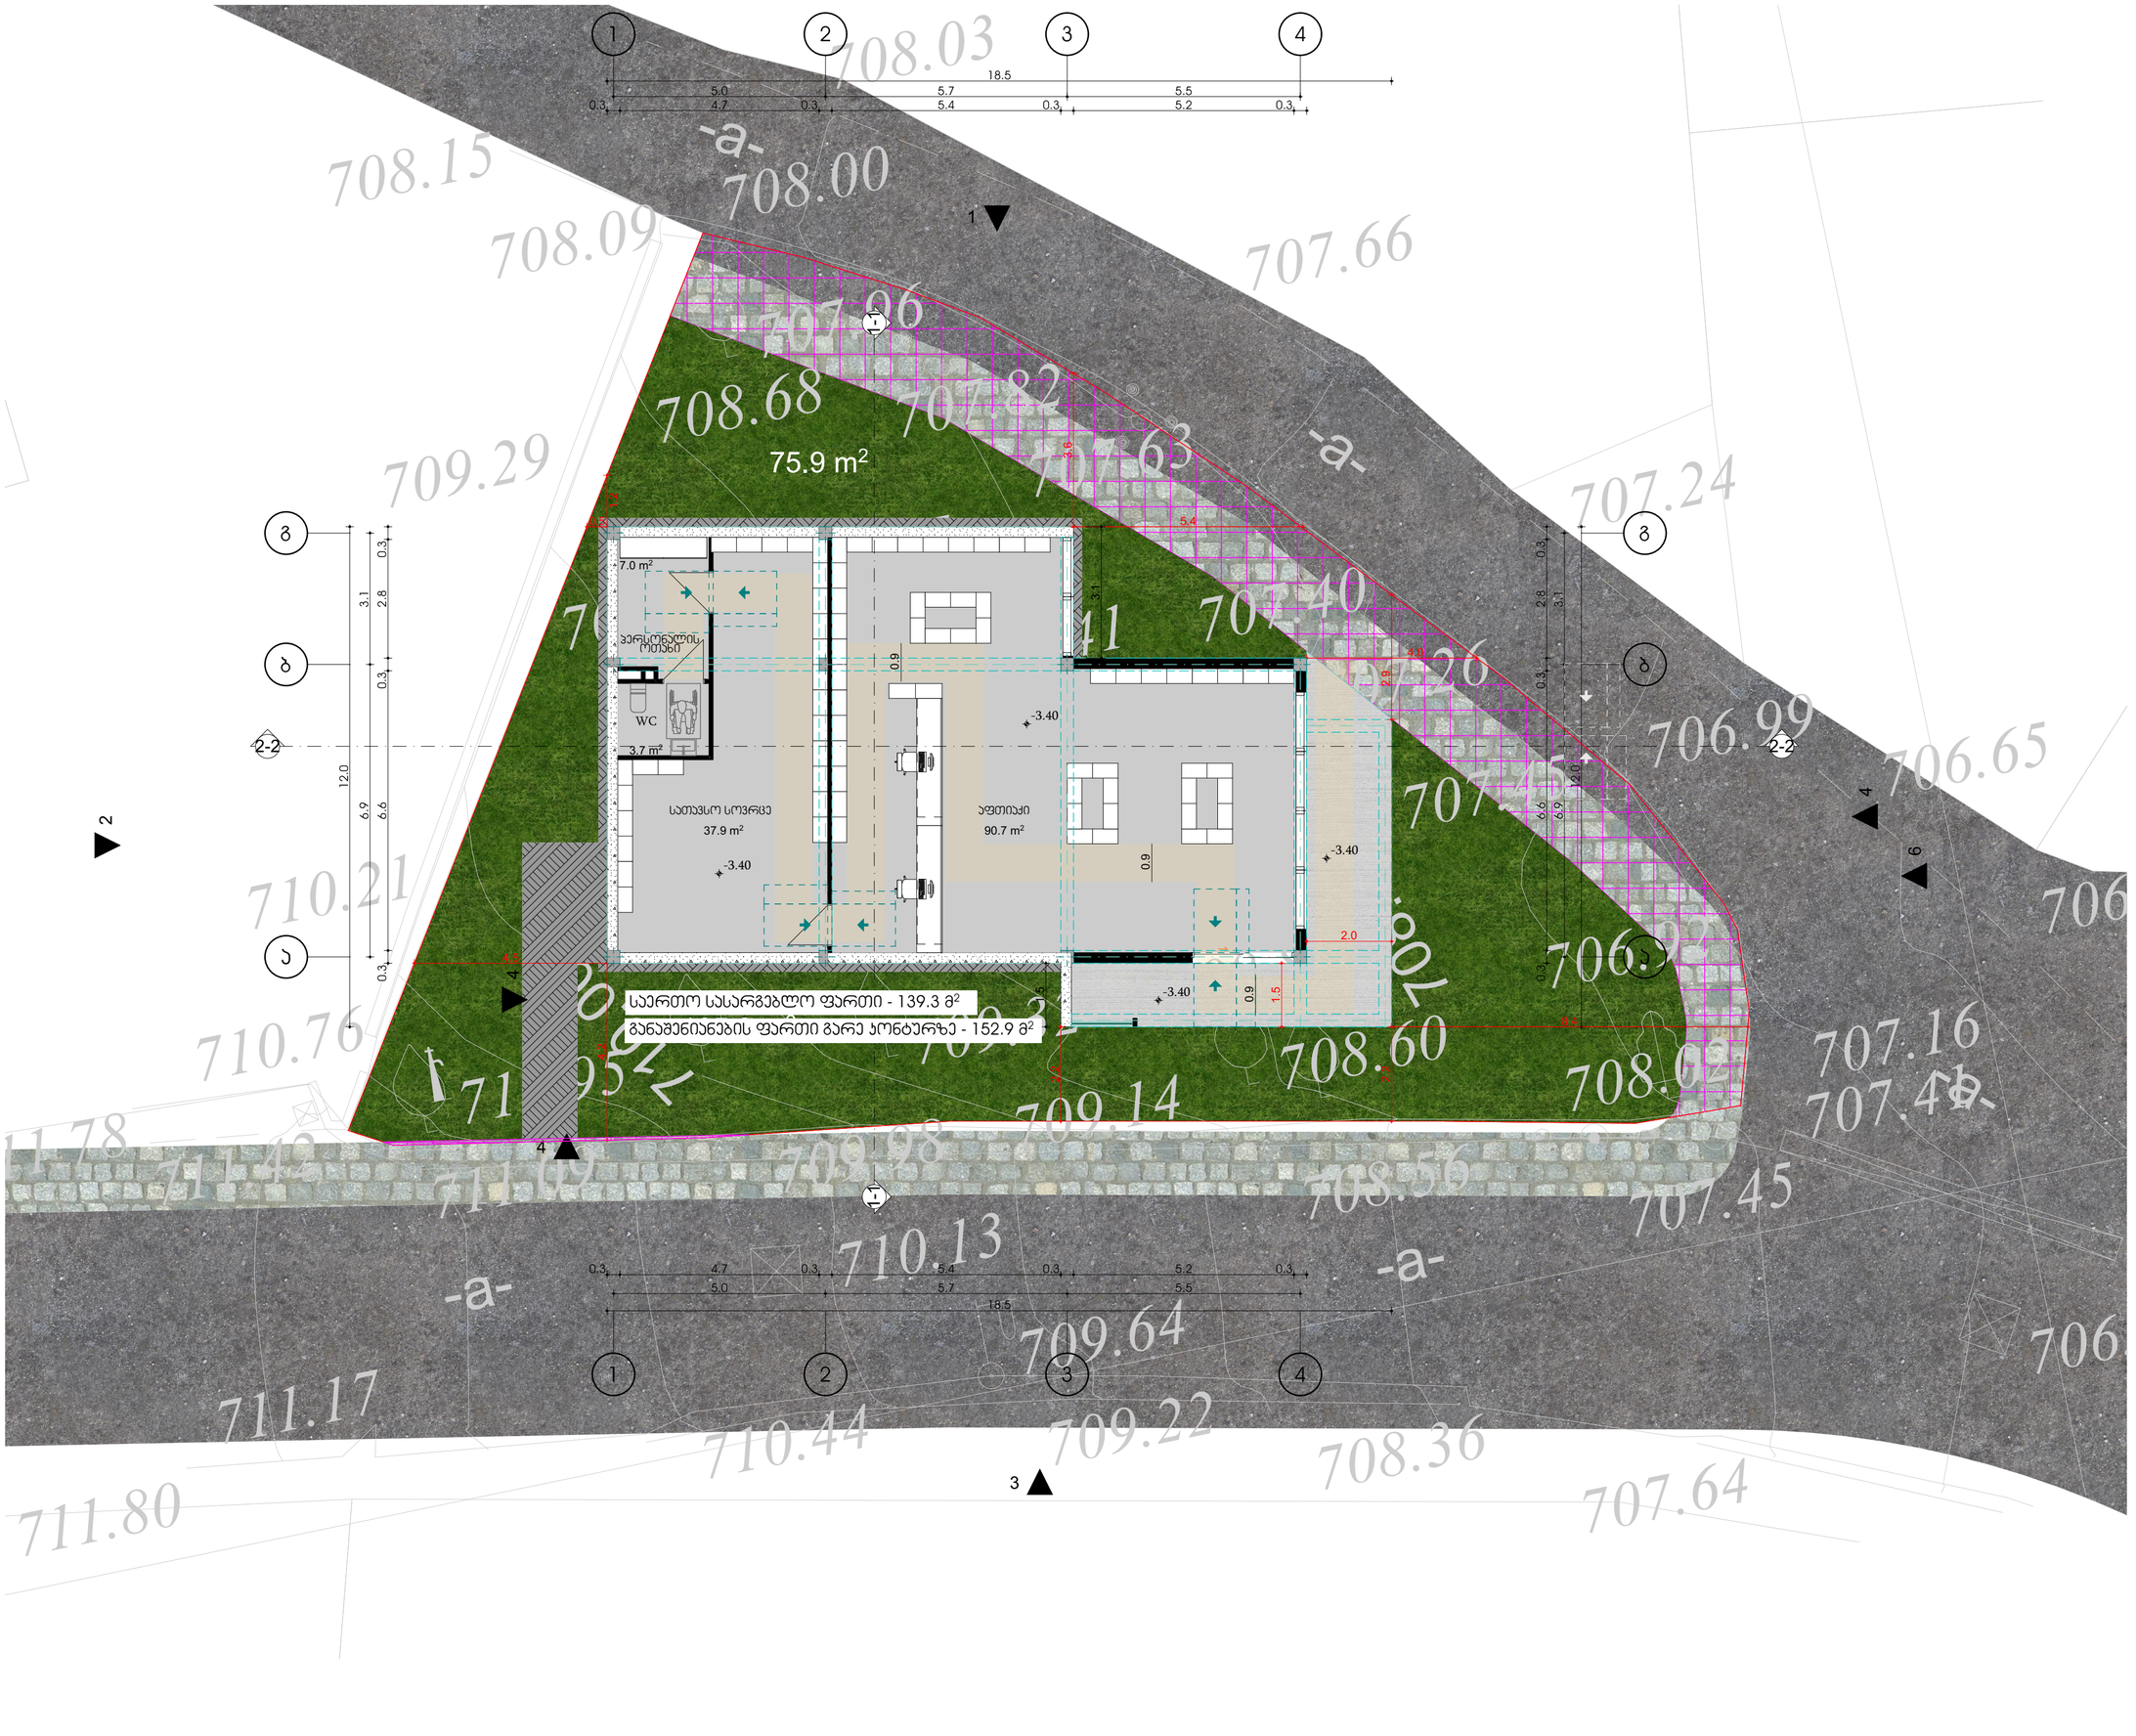

აფთიაქის პროექტი

თანამფლობა	გვპირი	ხელმოწერა
მთ. პროექტორი	გ.ნიბერაური	

ტექნიკური ეკონომიკური მონაცემები

0.00 ნიშნულს ქვევით (I სართული) 139.3

0.00 ნიშნულს ზევით (II სართული) 161.4

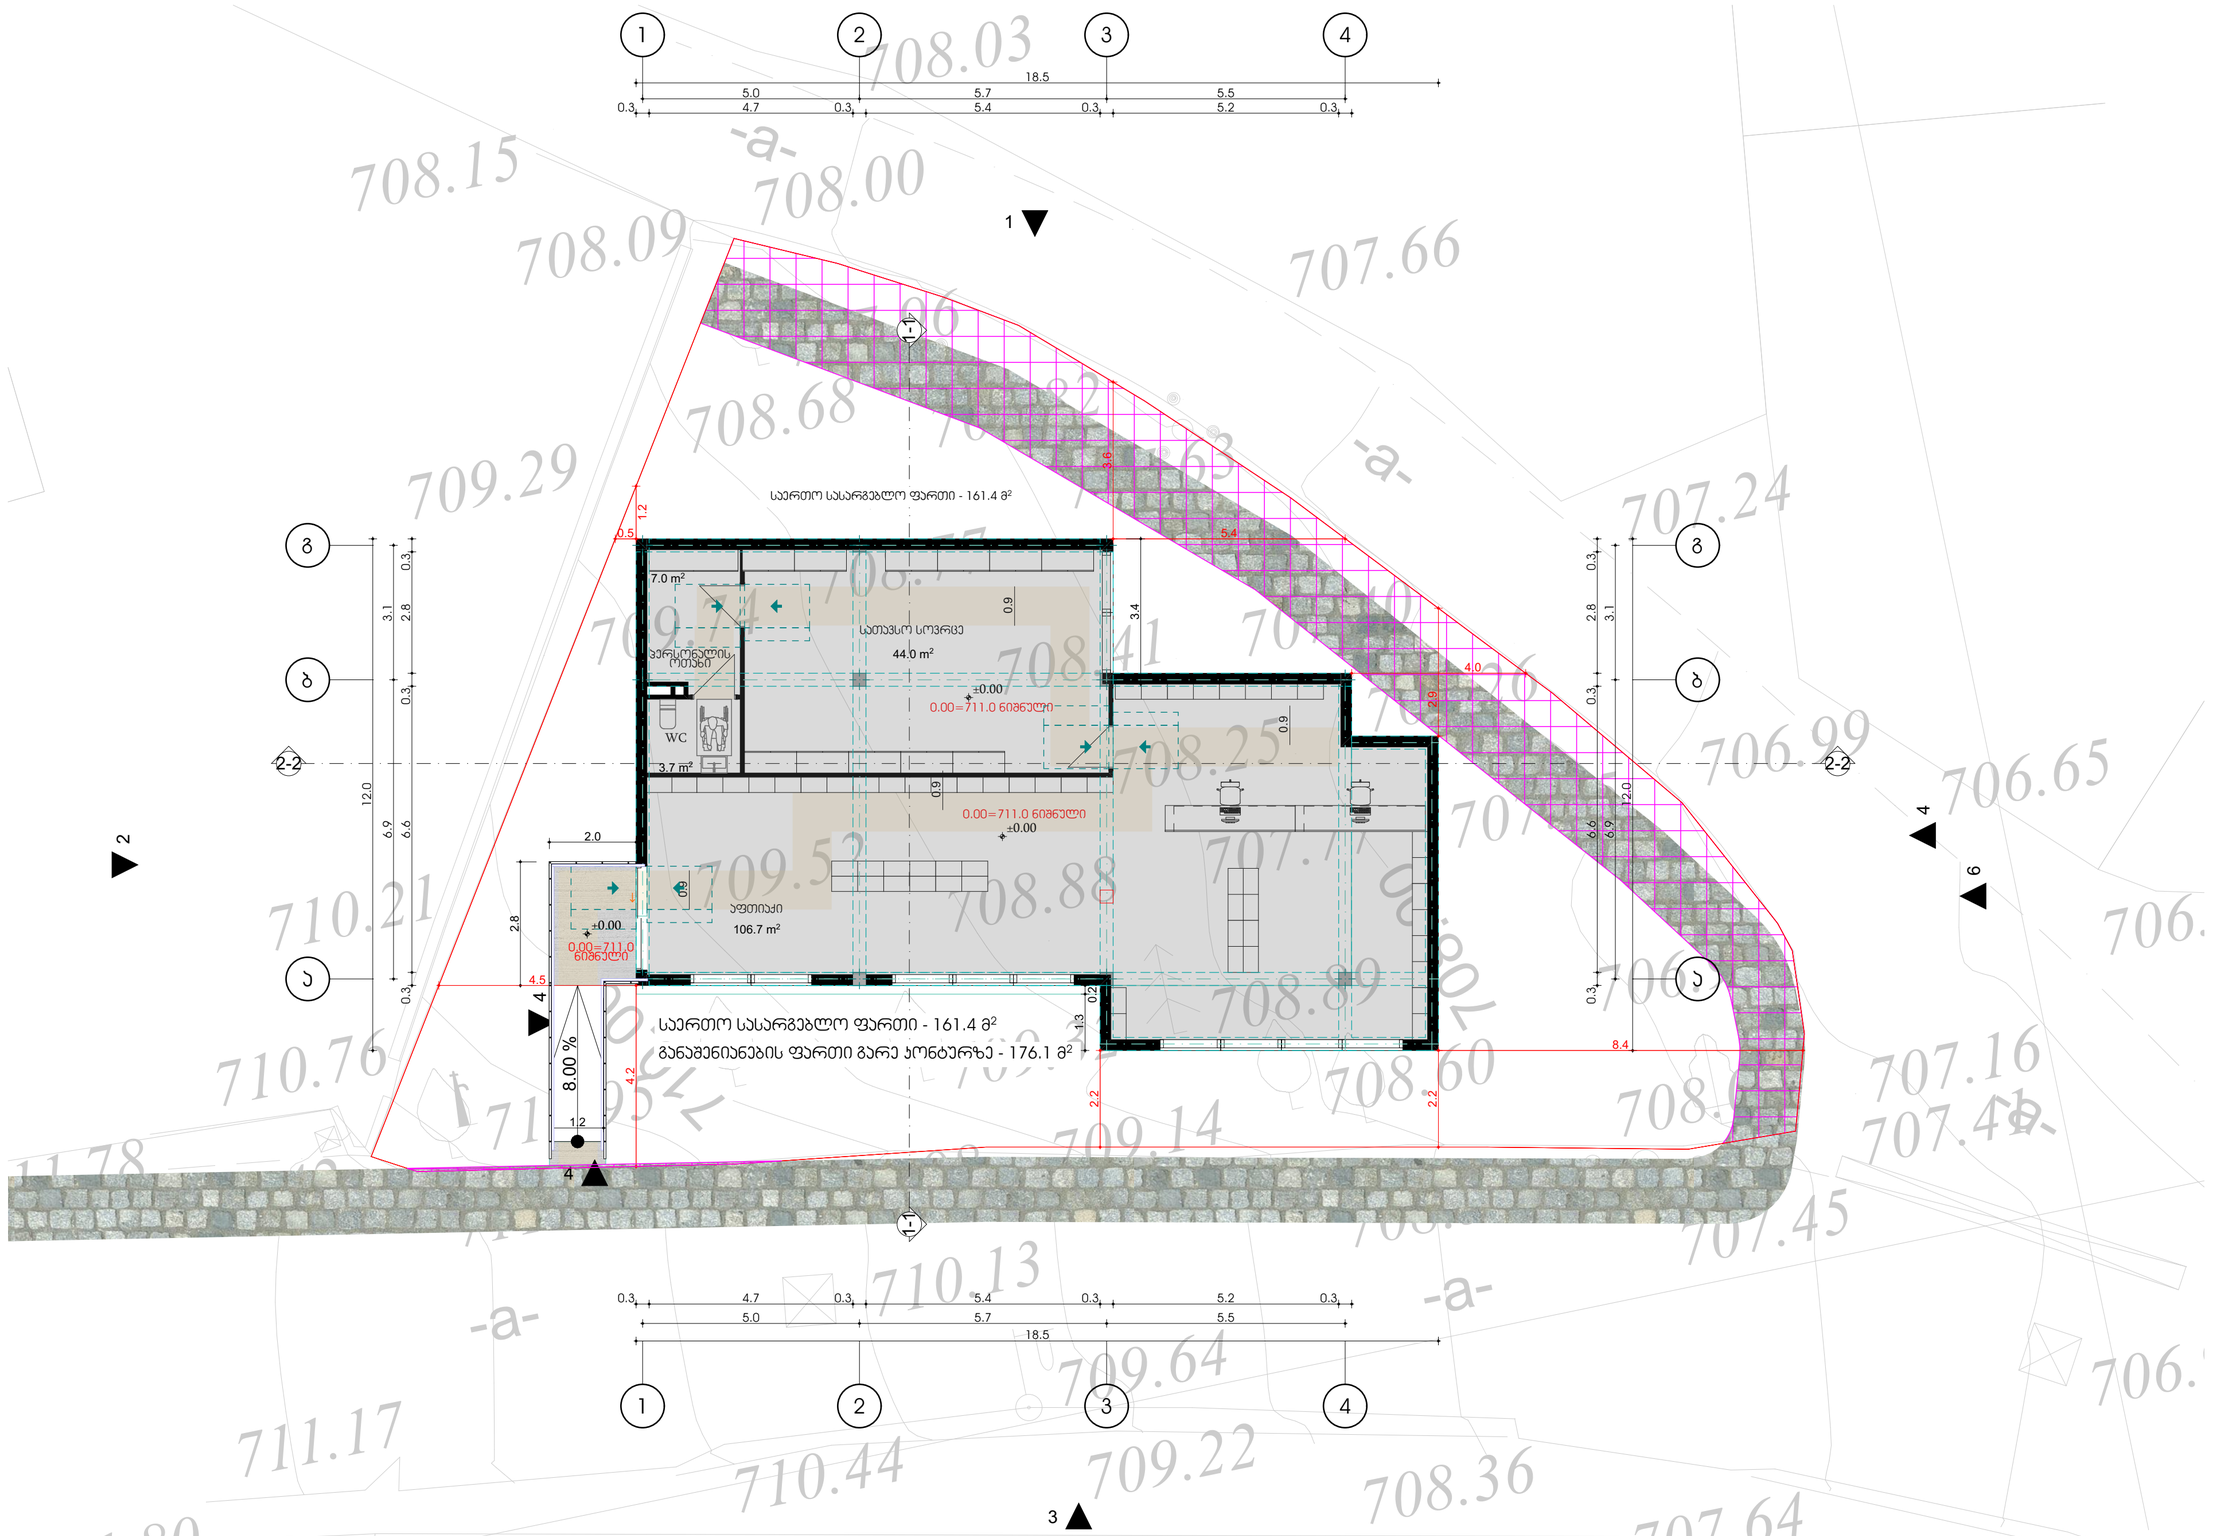

ნახაზის სახელწოდება

II სართულის გეგმა

ნახაზის მონაცემები

მასშტაბი	ფორმატი	თარიღი
1:100	A2	2022 წ
სტადია	ფურცელი	ფურცლები
პროექტი		