შენიშვნა:

საპროექტო შენობის ფუნქციური დანიშნულებაა სასაწყობე შენობა ნაგებობა,ნაგებობა წარმოადგენს სენდვიჩ პანელის ასაწყობ კონსტრუქციას ლითონის ძირითად კონსტრუქციაზე მონტაჟით. საწყობში ძირითადად დასაწყობდება საყოფაცხოვრებო - საოფისე აგეჯი და ტექნიკა, გარდა ადვილად აალებადი ნივთიერებებისა და საგნებისა.

ტერიტორიაზე განთავსებულია სასაწყობე შენობა ნაგებობები, შენობები წარმოადგენს კარკასულ რკ/ბ ნაგებობებს, შემავსებლად გამოყენებულია როგორც აბური ასევე სამშ, ბლოკი.

პირობითი აღნიშვნები

- სენდვიჩ პანელის, სასაწყობე (საწყობი) საპროექტო შენობა ნაგებობა
- არსებული სასაწყობე შენობა ნაგებობები.
- სერვიტუტი
- სამანქანო გზა
- სამანქანო მოძრაობის მიმართულება
- მწვანე საფარი
- წყლის გადაქცანის მიმართულება
- სარინელი, სანიაღვრე არხი
- სახანძრო სამშველო ტექნიკა

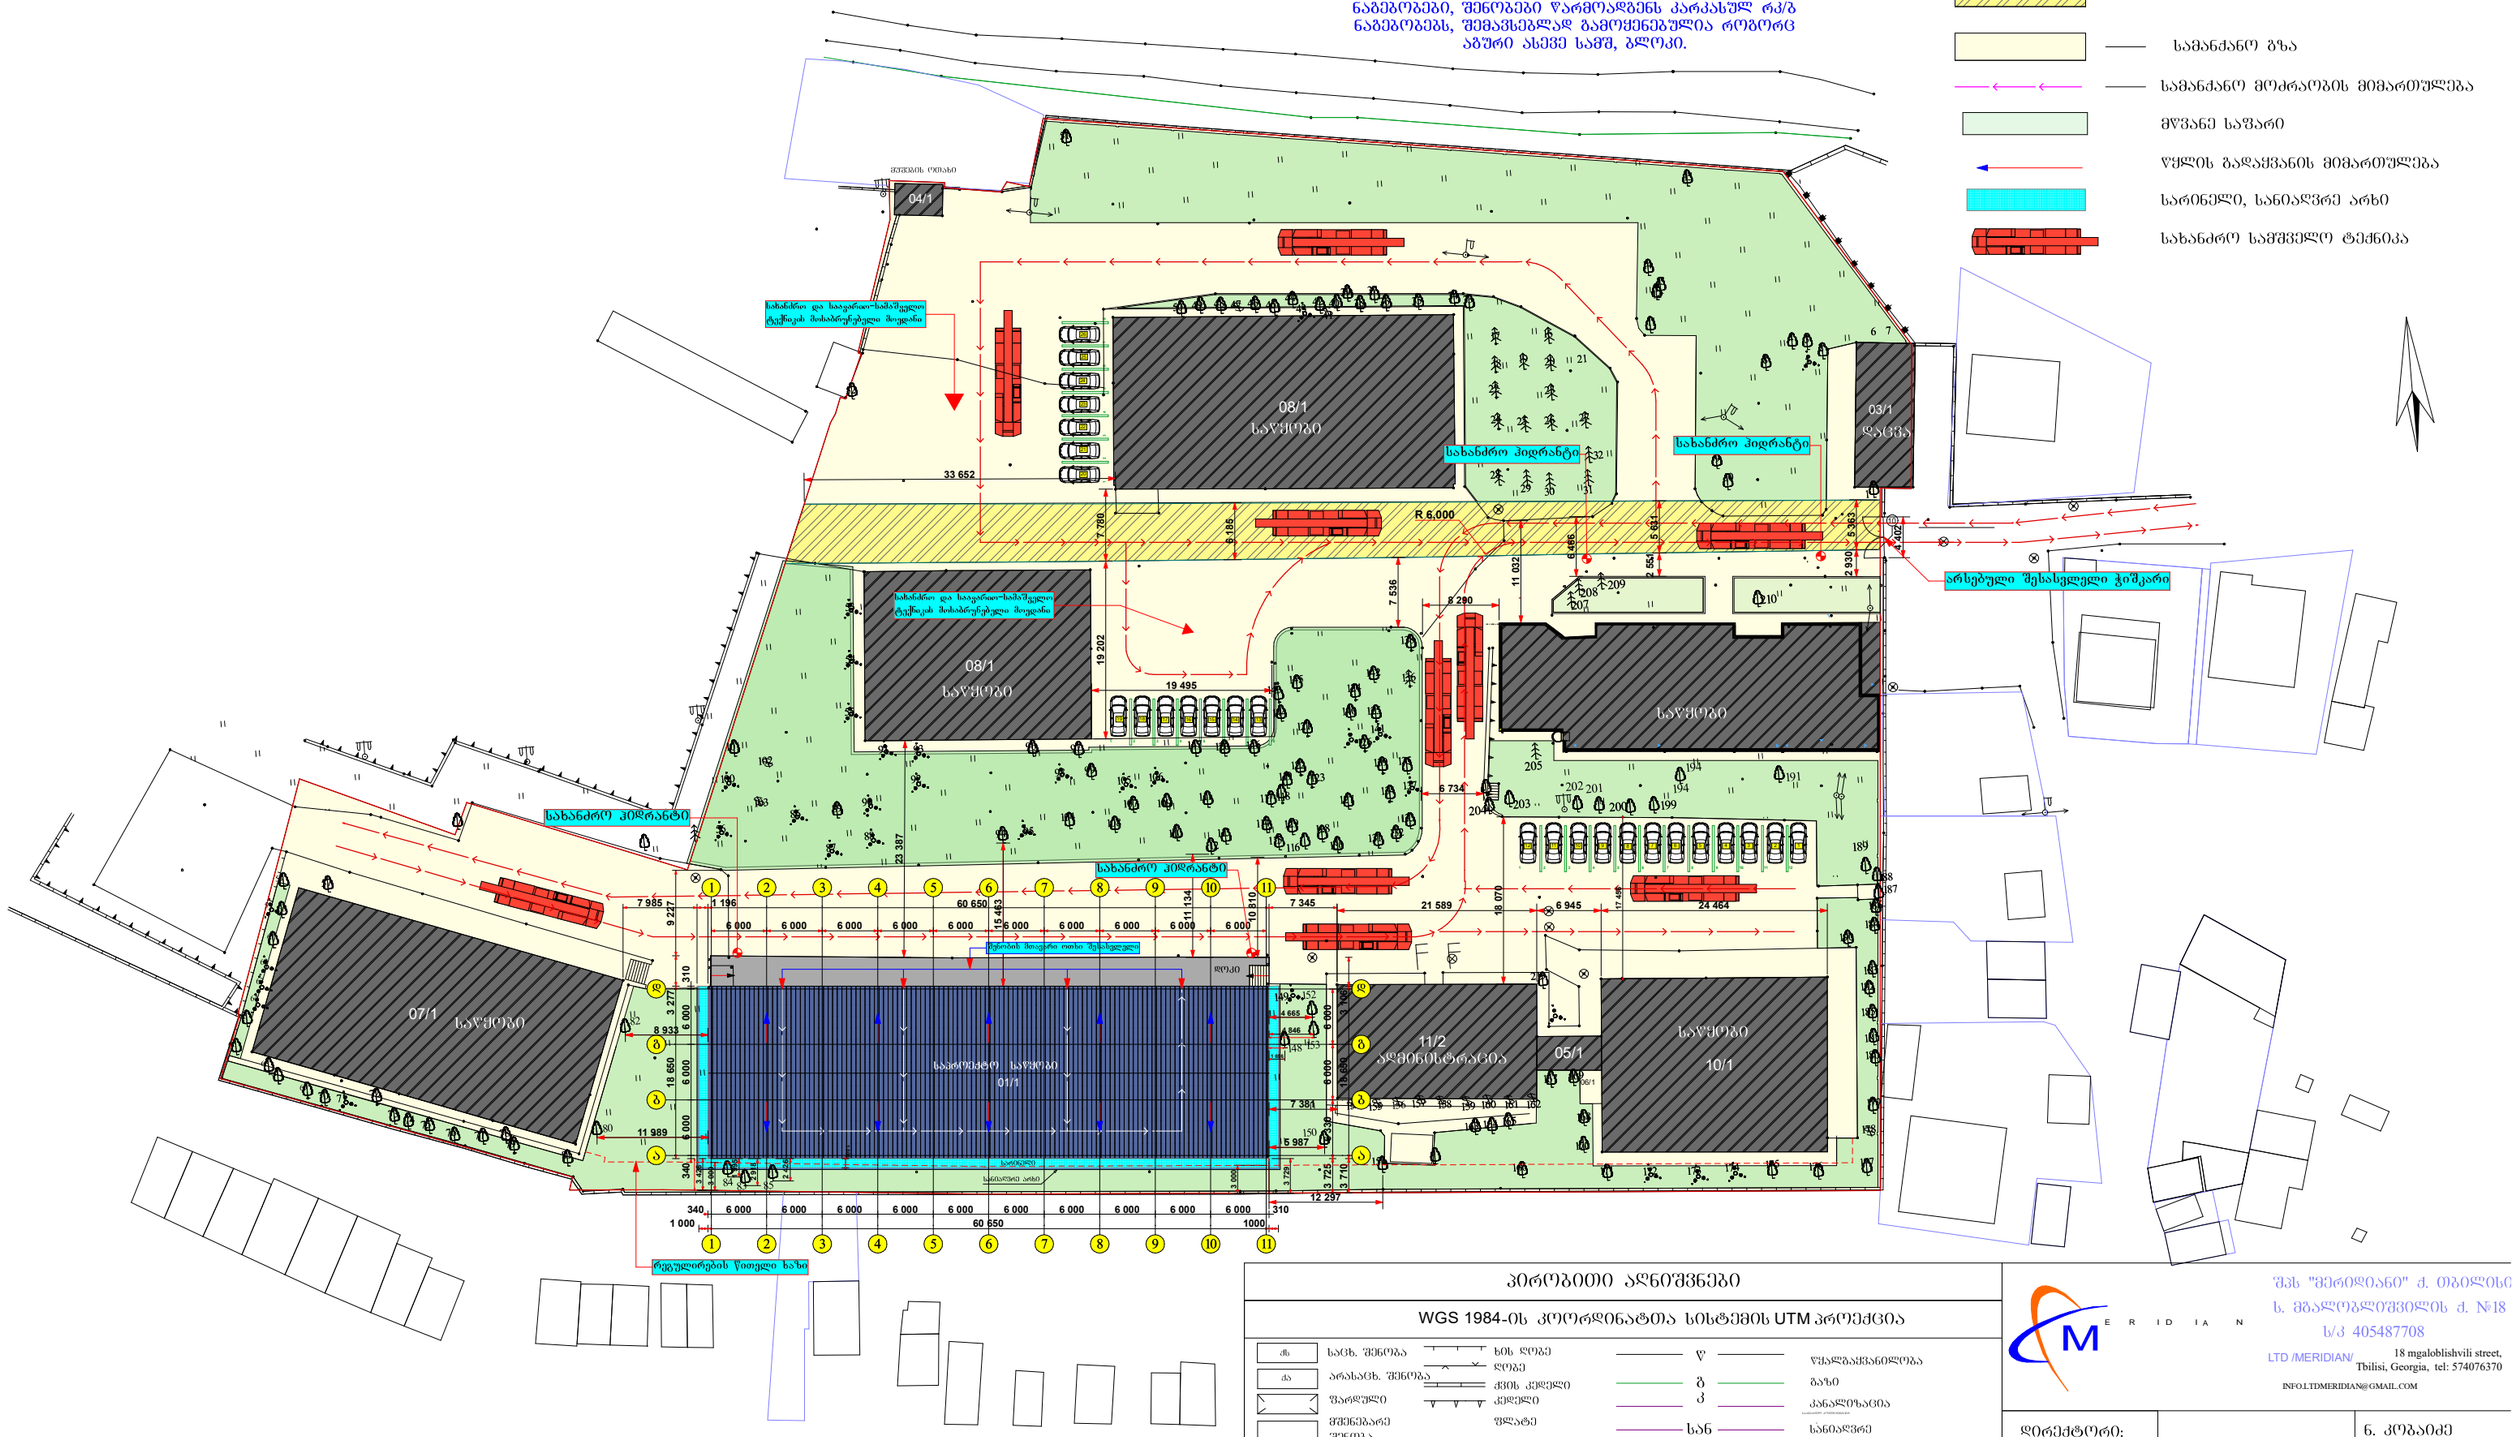

პირობითი აღნიშვნები

WGS 1984-ის კოორდინატთა სისტემის UTM პროექცია

სამ. შენობა	ხის ღობე	წ	წყალგაყვანილობა
არასამ. შენობა	ღობე	გ	გაზი
წარჯული	ქვის კედელი	კ	კანალიზაცია
მშენებარე შენობა	კედელი	სან	სანიაღვრე
სატრანსფორ. ჯიხური	წყალტე	კბ	კაშხირგაგმულობა
ხეები	რკინიგზა	ელ. ქსელები	
ბარე განათება	სამეთვალყურეო გზები	ბაიბოლა	
	ელ. გადამცემი ხაზი	თბ	

შენიშვნა:1) ——— ბეტონზე დატანილია სპეციარე რეესტრში რეგისტრირებული ნაკვეთის საზღვარი

2) მიწის სამუშაოების შესრულება შესათანხმებელ კომუნიკაციის ორგანიზაციებთან

შპს "მერიდიანი" ქ. თბილისი
ს. მგალობლიშვილის ქ. №18
ს/კ 405487708
LTD /MERIDIAN/ 18 mgaloblishvili street, Tbilisi, Georgia, tel: 574076370
INFO.LTDMERIDIAN@GMAIL.COM

დირექტორი:		ნ. კობაიძე
ახლამა:		ა. კობაიძე
დახაზა:		ა. კობაიძე

მაშტაბი: 1:500