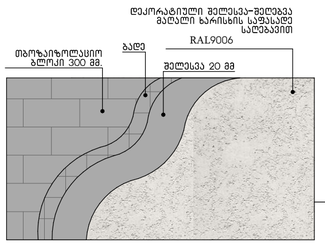
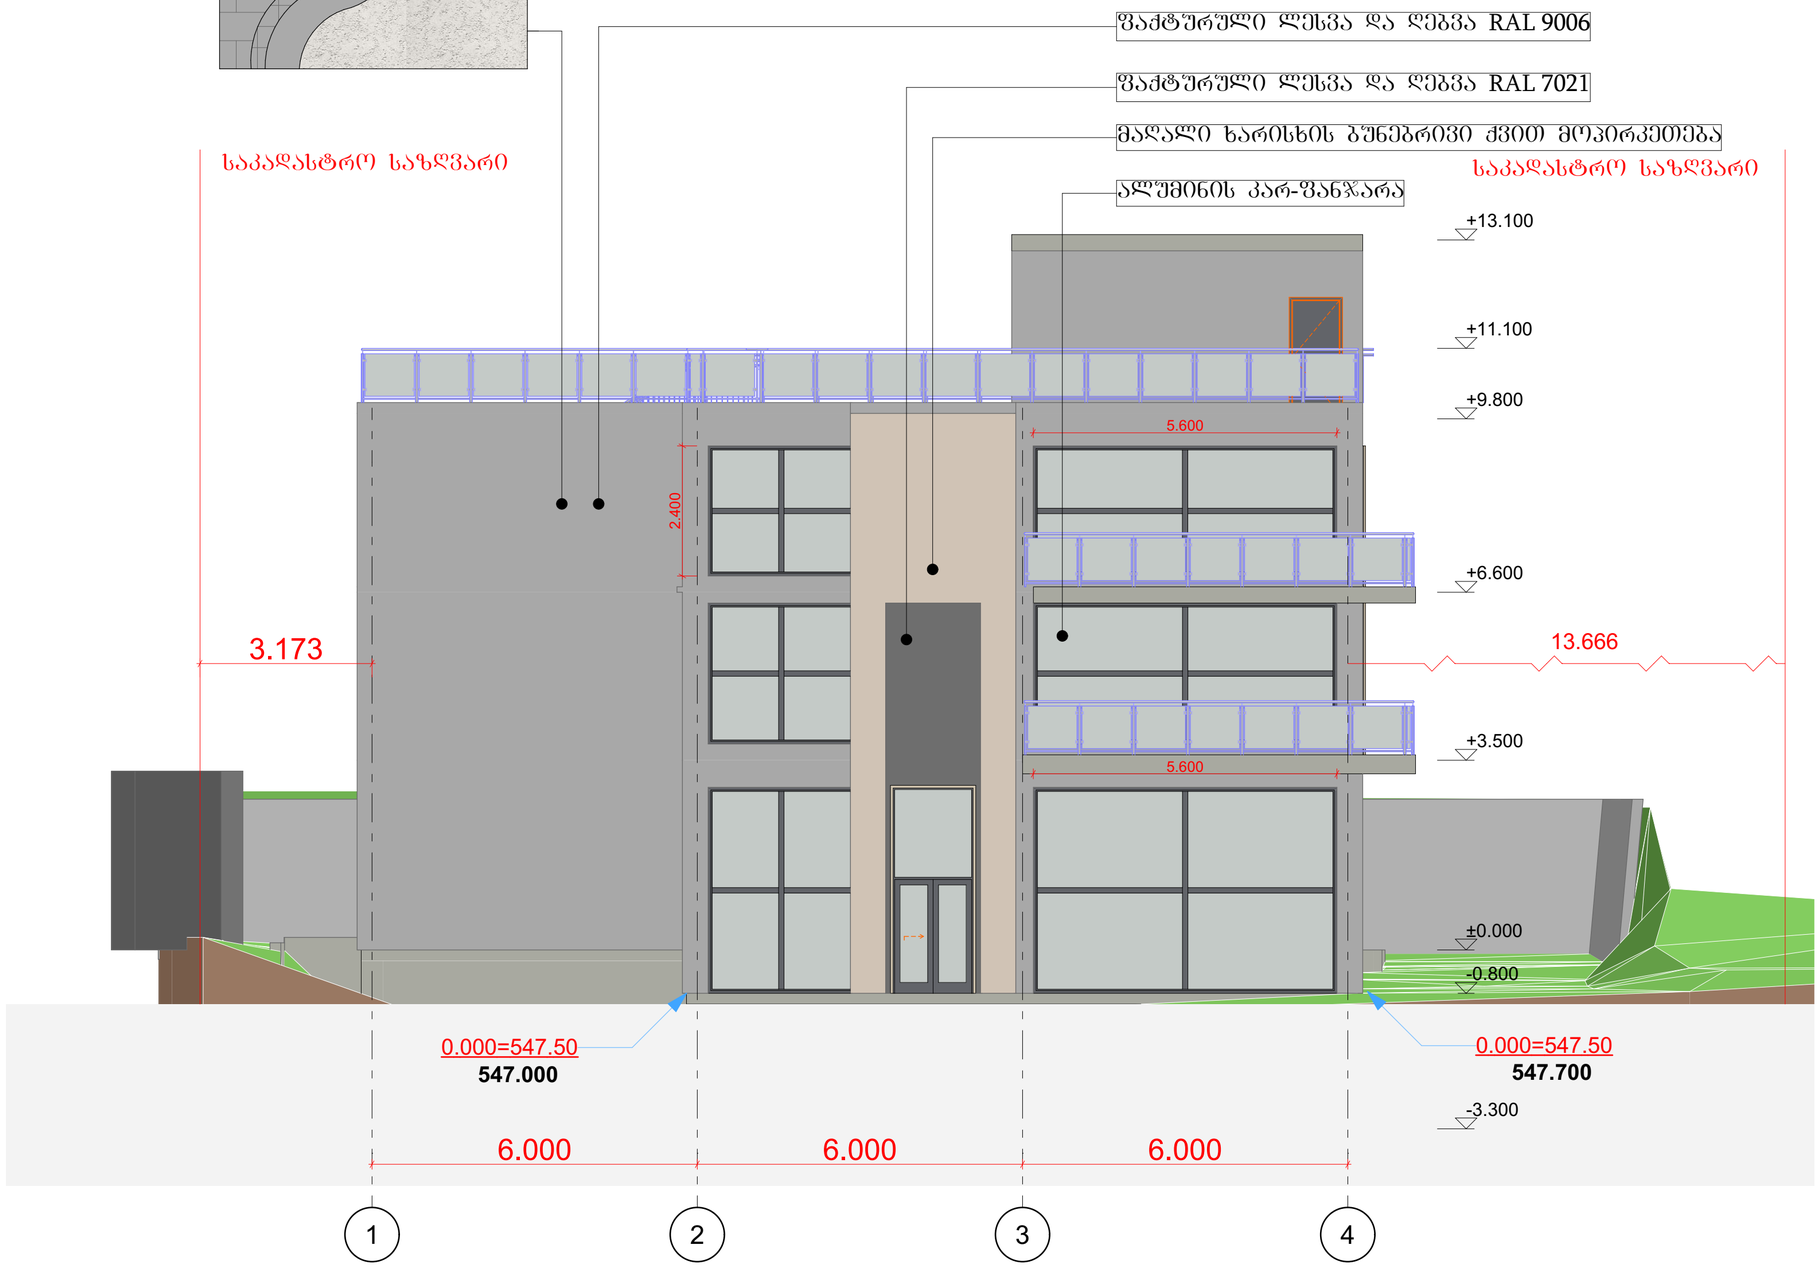
ფასადი 1-4 ღერძებს შორის





შ.პ.ს
დიზაინ ექსკლუზივი

სავაჭრო ობიექტი
მაღაზიის პროექტი

დამკვეთი:

ალახვერდი ქოსაევი

შეთანხმებულია დამკვეთთან

ხელმოწერა :

ობიექტის მისამართი:

ქალაქი თბილისი, დიდი ლილო
ს/კ 81.08.17.869

არქიტექტურული ნაწილი

ნახაზის დასახელება

პროექტის სტადია

კომპიუტერული გრაფიკა:
ა.ჯიაძე

პროექტის ავტორი, არქიტექტორი:
მ.ხიზანიშვილი

შესრულების თარიღი 01 .08 .2024

დაკვეთა #

მასშტაბი 1:100

ფურცელი :

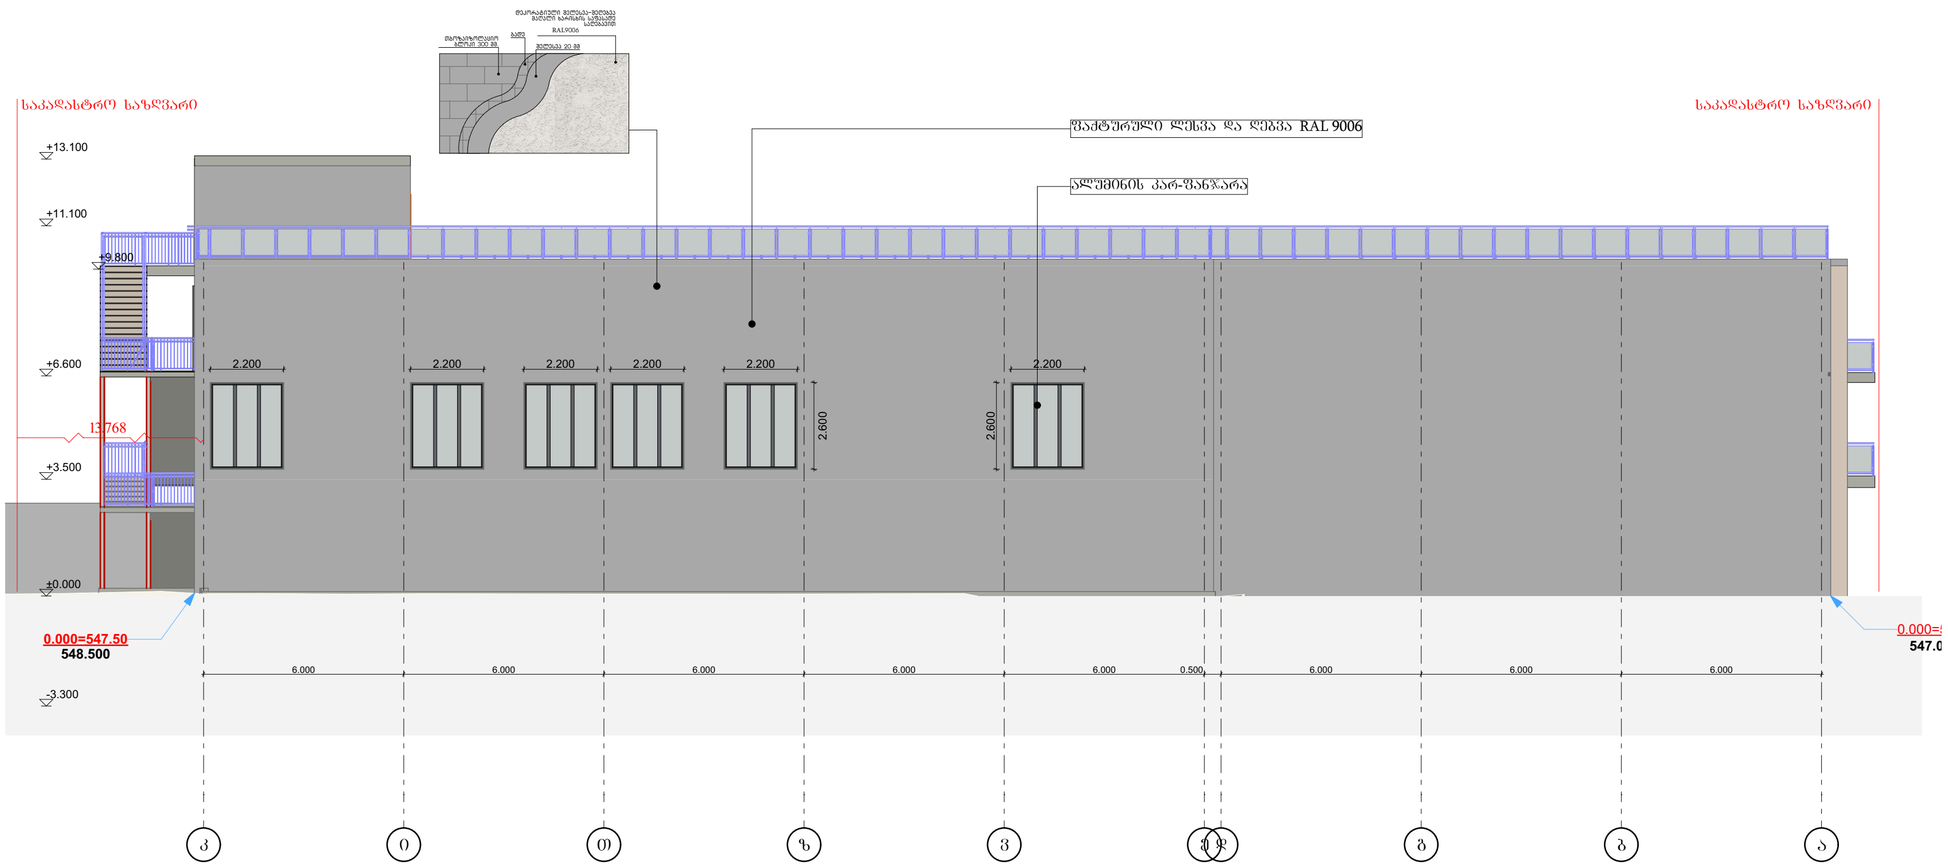
DESING-EXCLUSIVE LTD * 402029130 * შპს დიზაინ ექსკლუზივი

ფასადი ა-კ ღერძებს შორის



	შ.პ.ს დიზაინ ექსკლუზივი
	სავაჭრო ობიექტი მაღაზიის პროექტი
დამკვეთი:	ალახვერდი ქოსაევი
შეთანხმებულია დამკვეთთან ხელმოწერა :	
ობიექტის მისამართი:	ქალაქი თბილისი, დიდი ლილო ს/კ 81.08.17.869
	არქიტექტურული ნაწილი
ნახაზის დასახელება	
პროექტის სტადია	
კომპიუტერული გრაფიკა: ა.ჯიაძე პროექტის ავტორი, არქიტექტორი: მ.ხიზანიშვილი	
შესრულების თარიღი 01 .08 .2024	
დაკვეთა #	
მასშტაბი 1 : 100	
ფურცელი :	

ფასადი კ-ა ღერძებს შორის



შ.პ.ს
დიზაინ ექსკლუზივი

სავაჭრო ობიექტი
მაღაზიის პროექტი

დამკვეთი:

ალახვერდი ქოსაევი

შეთანხმებულია დამკვეთთან

ხელმოწერა :

ობიექტის მისამართი:

ქალაქი თბილისი, დიდი ლილო
ს/კ 81.08.17.869

არქიტექტურული ნაწილი

ნახაზის დასახელება

პროექტის სტადია

კომპიუტერული გრაფიკა:
ა.ჯიაძე

პროექტის ავტორი, არქიტექტორი:
მ.ხიზანიშვილი

შესრულების თარიღი 01 .08 .2024

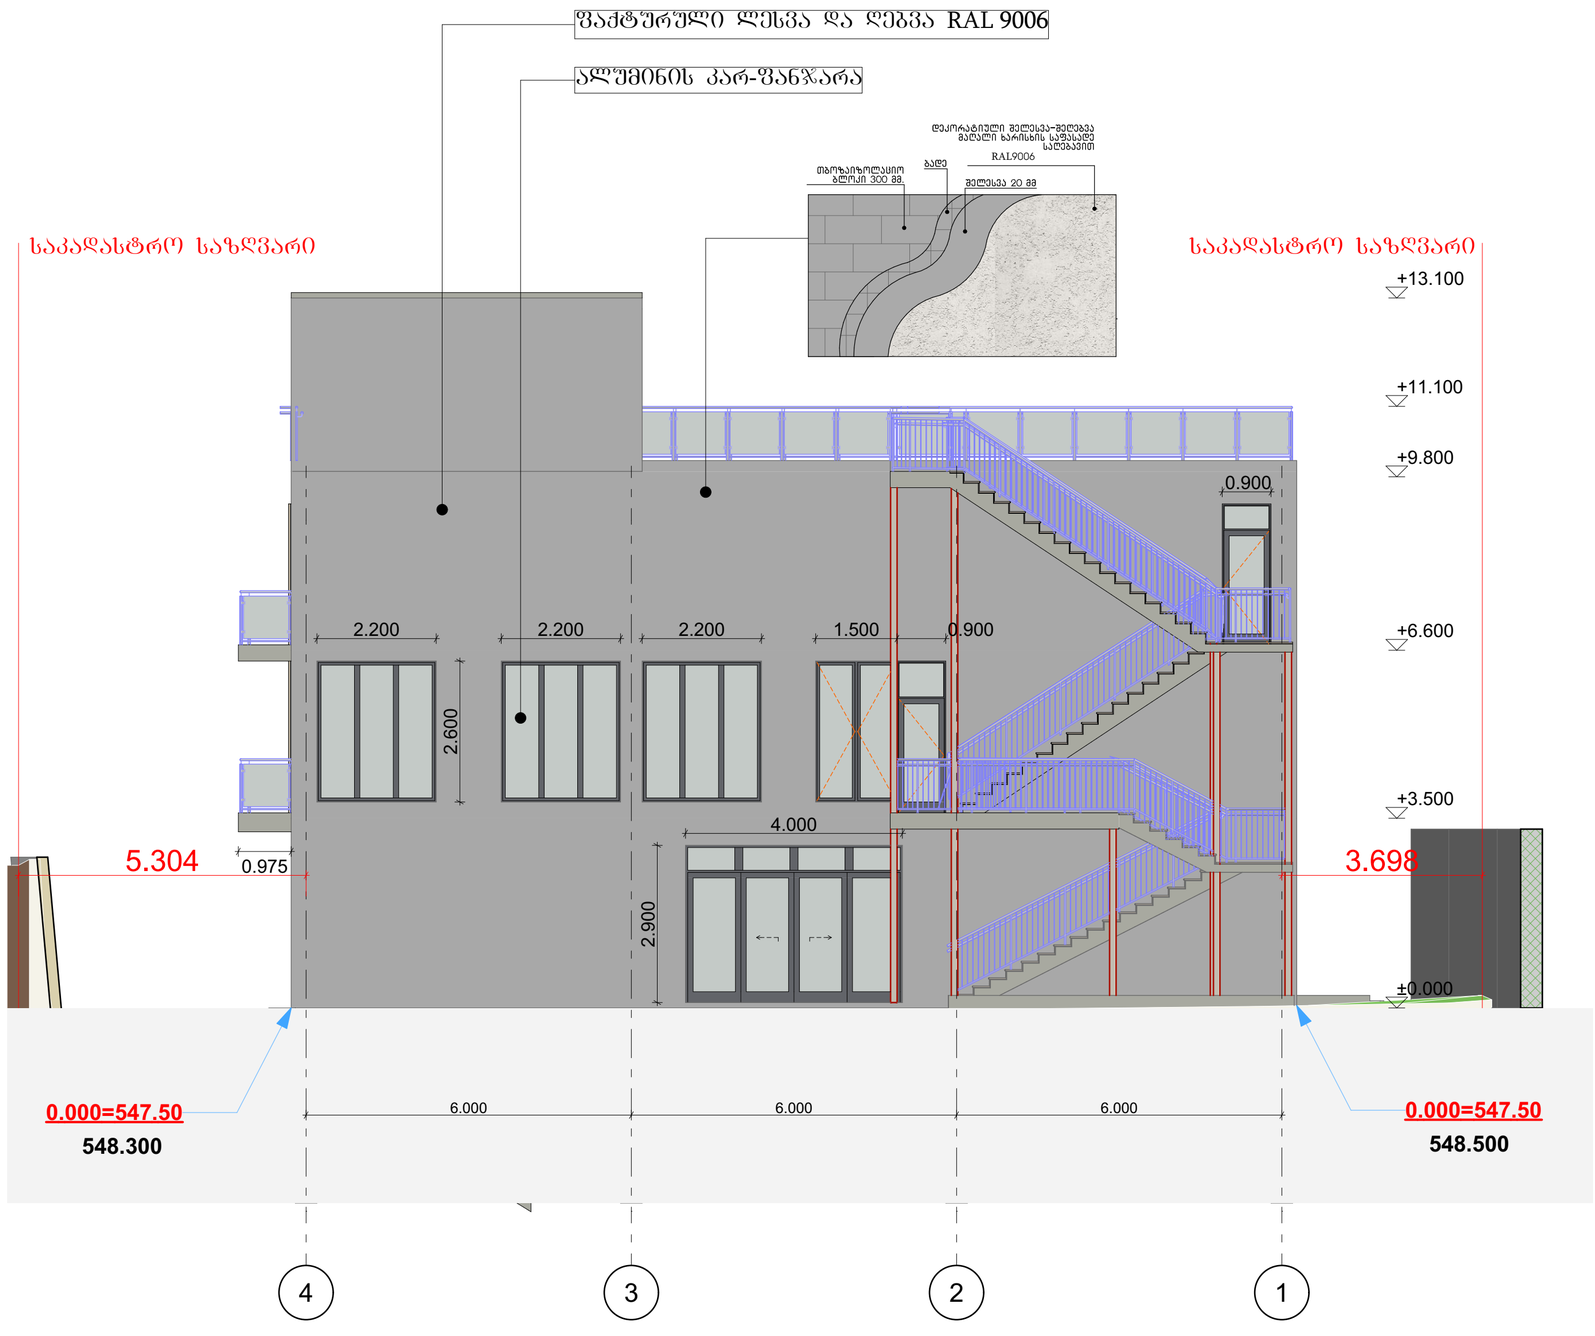
დაკვეთა #

მასშტაბი 1:100

ფურცელი :

402029130
შპს დიზაინ ექსკლუზივი * DESING-EXCLUSIVE LTD *

ფასადი 4-1 ღერძებს შორის



შ.პ.ს დიზაინ ექსკლუზივი

სავაჭრო ობიექტი მაღაზიის პროექტი

დამკვეთი:

ალახვერდი ქოსაევი

შეთანხმებულია დამკვეთთან

ხელმოწერა :

ობიექტის მისამართი:

ქალაქი თბილისი, დიდი ლილო ს/კ 81.08.17.869

არქიტექტურული ნაწილი

ნახაზის დასახელება

პროექტის სტადია

კომპიუტერული გრაფიკა:
ა.ჯიაძე

პროექტის ავტორი, არქიტექტორი:
მ.ხიზანიშვილი

შესრულების თარიღი 01 .08 .2024

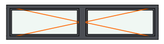
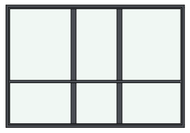
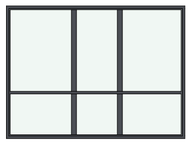
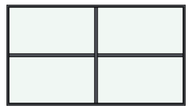
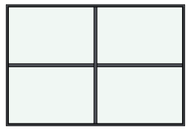
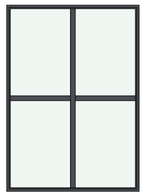
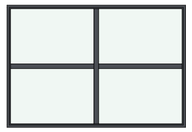
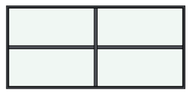
დაკვეთა #

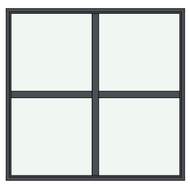
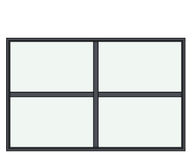
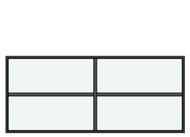
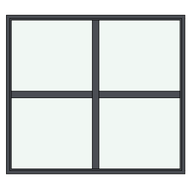
მასშტაბი 1:100

ფურცელი :

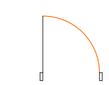
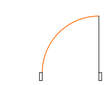
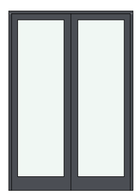
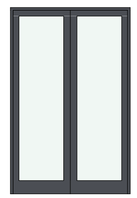
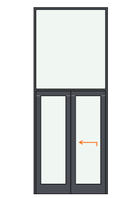
შპს დიზაინ ექსკლუზივი * DESING-EXCLUSIVE LTD * 402029130

კარ-ფანჯრის სპეციფიკაცია

სახელწოდება	ფ-1	ფ-3	ფ-4	ფ-5	ფ-6	ფ-7	ფ-8	ფ-9	ფ-10
ზომები	2.200×0.500	2.200×2.600	3.500×2.400	3.500×2.600	5.600×3.150	5.600×3.800	2.700×3.800	3.800×2.600	5.600×2.600
რაოდენობა	16	9	6	6	2	1	1	1	2
2დ სიმბოლო									
3დ სიმბოლო									

სახელწოდება	ფ-11	ფ-12	ფ-13	ფ-14
ზომები	2.700×2.600	3.800×2.400	5.600×2.400	2.700×2.400
რაოდენობა	1	1	2	1
2დ სიმბოლო				
3დ სიმბოლო				

კარების სპეციფიკაცია

სახელწოდება	კ-1	კ-2	კ-3	კ-4	კ-5	კ-6	კ-7	კ-8	კ-9
ზომები	0.900×2.400	1.800×2.600	1.800×2.800	1.500×3.800	0.900×2.600	0.900×2.800	0.900×2.100	4.000×2.900	5.600×2.900
ფართობი									
საერთო ფართობი									
2დ სიმბოლო									
3დ სიმბოლო									

შ.პ.ს
დიზაინ ექსკლუზივი

სავაჭრო ობიექტი
მაღაზიის პროექტი

დამკვეთი:

ალახვერდი ქოსაევი

შეთანხმებულია დამკვეთთან

ხელმოწერა :

ობიექტის მისამართი:

ქალაქი თბილისი, დიდი ლილო
ს/კ 81.08.17.869

არქიტექტურული ნაწილი

ნახაზის დასახელება

პროექტის სტადია

კომპიუტერული გრაფიკა:
ა.ჯიაძე

პროექტის ავტორი, არქიტექტორი:
მ.ხიზანიშვილი

შესრულების თარიღი 01 .08 .2024

დაკვეთა #

მასშტაბი 1:100

ფურცელი :

შპს დიზაინ ექსკლუზივი * DESING-EXCLUSIVE LTD * 402029130