ფასადი 1-9 მ 1:200

ფასადი ქვედა წერის და ტექსტურის ჩვენებით

ტექსტურიანი ლესვა, ღებვა "მიუნხენი" (ნაცრისფერ შერში)

RAL 7037



ნაკვეთის ვერტიკალური წითელი საზღვარი

ფასადის დათბუნების სისქე 5 სმ.

გადახურვა -ტექსტურიანი ბეტონი (კარკასი ლითონის - ღებვა შავ ფერში)

RAL 9005

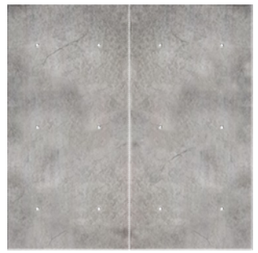

მოპირკეთება აგურის ტექსტურის კენოპლასტის ფილებით

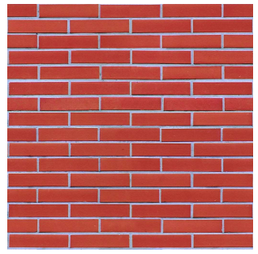

მოპირკეთება გრანიტის ფილებით





ნაკვეთის ვერტიკალური წითელი საზღვარი

ფასადის დათბუნების სისქე 5 სმ.

ლესვა, ღებვა (ნაცრისფერ შერში)

RAL 7012

კარ-ფანჯრები მეტალოპლასტიკის (შავ შერში)

მოაჯირები - ლითონის (ღებვა შავ შერში)

RAL 9005

ნიშების ამოშენება ტექსტურიანი დეკორატიული ბლოკებით

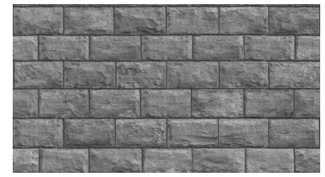

ალუმინის პიტრაჟები (შავ ფერში)

შრანგული მოაჯირი მოაჯირები - ლითონის (ღებვა შავ ფერში)

შ.პ.ს."უნივერსუმ"			შრავალსართულიანი საცხოვრებლო სახლი (ქობილიძე გიორგი ჭყონდიდელის ქუჩა № 28 - 28ა - 30 * 32)	
დირექტორი	ნ.ოქუაშვილი		არქიტექტურული ნაწილი	2024
არქიტექტორი	ნ.ოქუაშვილი		ფასადი 1-9 მ 1:200	ა

ფასადი დ-ა მ 1:200

ფასადი ყველა ფერის და ტექსტურის ჩვენებით

ნაკვეთის ვერტიკალური წითელი საზღვარი

ტექსტურიანი ლესვა, ღებვა "მიუნხენი" (ნაცრისფერ ფერში)

RAL 7037

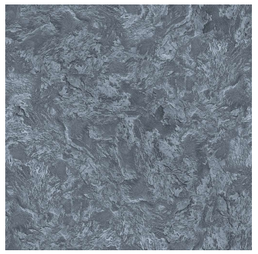

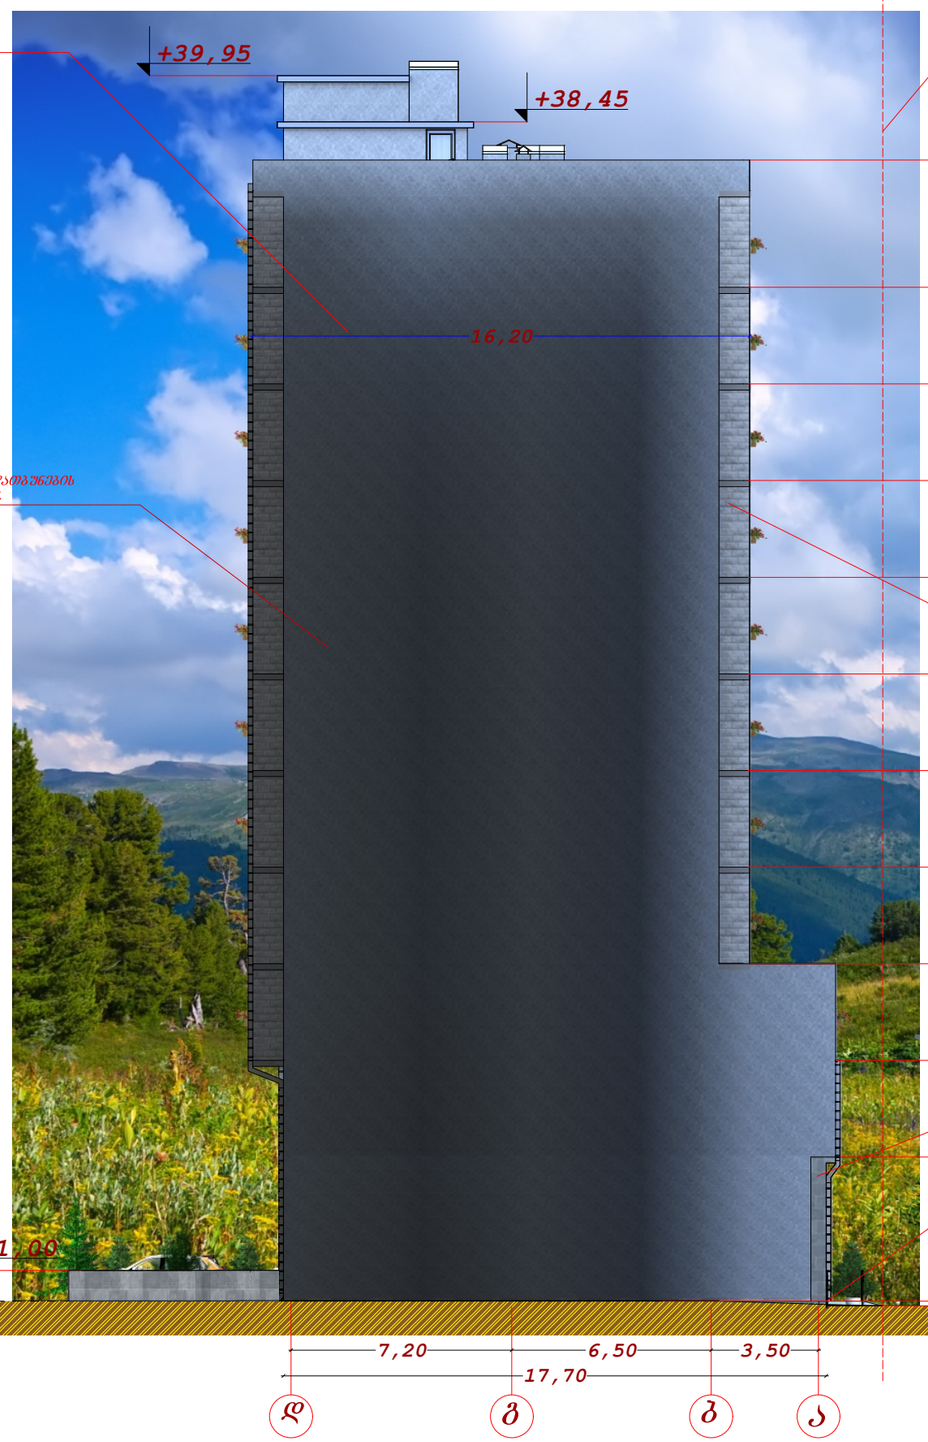

ნაკვეთის ვერტიკალური წითელი საზღვარი

ფასადის დამბუნებების სისქე 5 სმ.

ნიშების ამოშენება ტექსტურიანი დეკორატიული გლოკებით



მოპირკეთება გრანიტის ფილებით



"უნივერსუმ" * "UNIVERSUM" LTD
206343021

შ.პ.ს."უნივერსუმ"			მრავალბინიანი საცხოვრებლო სახლი (ქობილიანის ქორგი ჭყონდიდელის ქუჩა № 28 - 28ა - 30 * 32)		
დირექტორი	ნ.ოქუაშვილი		არქიტექტურული ნაწილი		2024
არქიტექტორი	ნ.ოქუაშვილი		ფასადი დ-ა მ 1:200	ა	

ფასადი 9-1 მ 1:200

ფასადი ყველა ფერის და ტექსტურის ჩვენებით

ტექსტურიანი ლესვა, ღებვა "მიუნხენი" (ნაცრისფერ ფერში)

RAL 7037

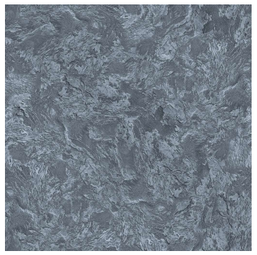

ნაკვეთის ვერტიკალური წითელი საზღვარი

ფასადის დათბუნების სისქე 5 სმ.

ნიშნების ამოშენება ტექსტურიანი დეკორატიული ბლოკებით

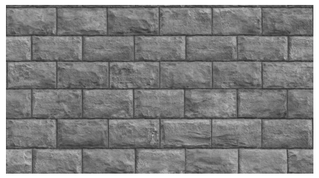

მოპირკეთება აგურის ტექსტურის პენოპლასტის ფილებით

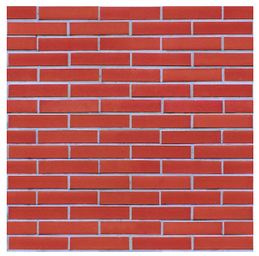

მოპირკეთება გრანიტის ფილებით

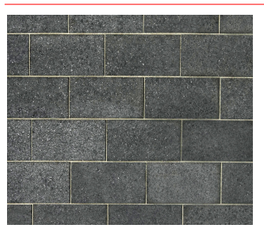



ნაკვეთის ვერტიკალური წითელი საზღვარი

ფასადის დათბუნების სისქე 5 სმ.

კარ-ფანჯრები მეტალოპლასტიკის (შავ ფერში)

მოაჯირები - ლითონის (ღებვა შავ ფერში)

RAL 9005

ლესვა, ღებვა (ნაცრისფერ ფერში)

RAL 7012

შ.პ.ს."უნივერსუმ"			მრავალბინიანი საცხოვრებელი სახლი (ქ.თბილისში, გიორგი ჭყონდიდელის ქუჩა № 28 - 28ა - 30 * 32)	
დირექტორი	ნ.ოქუაშვილი		არქიტექტურული ნაწილი	2024
არქიტექტორი	ნ.ოქუაშვილი		ფასადი 9-1 მ 1:200	ა

ფასადი ა-დ მ 1:200

ფასადი ქვედა შერის და ტექსტურის ჩვენებით

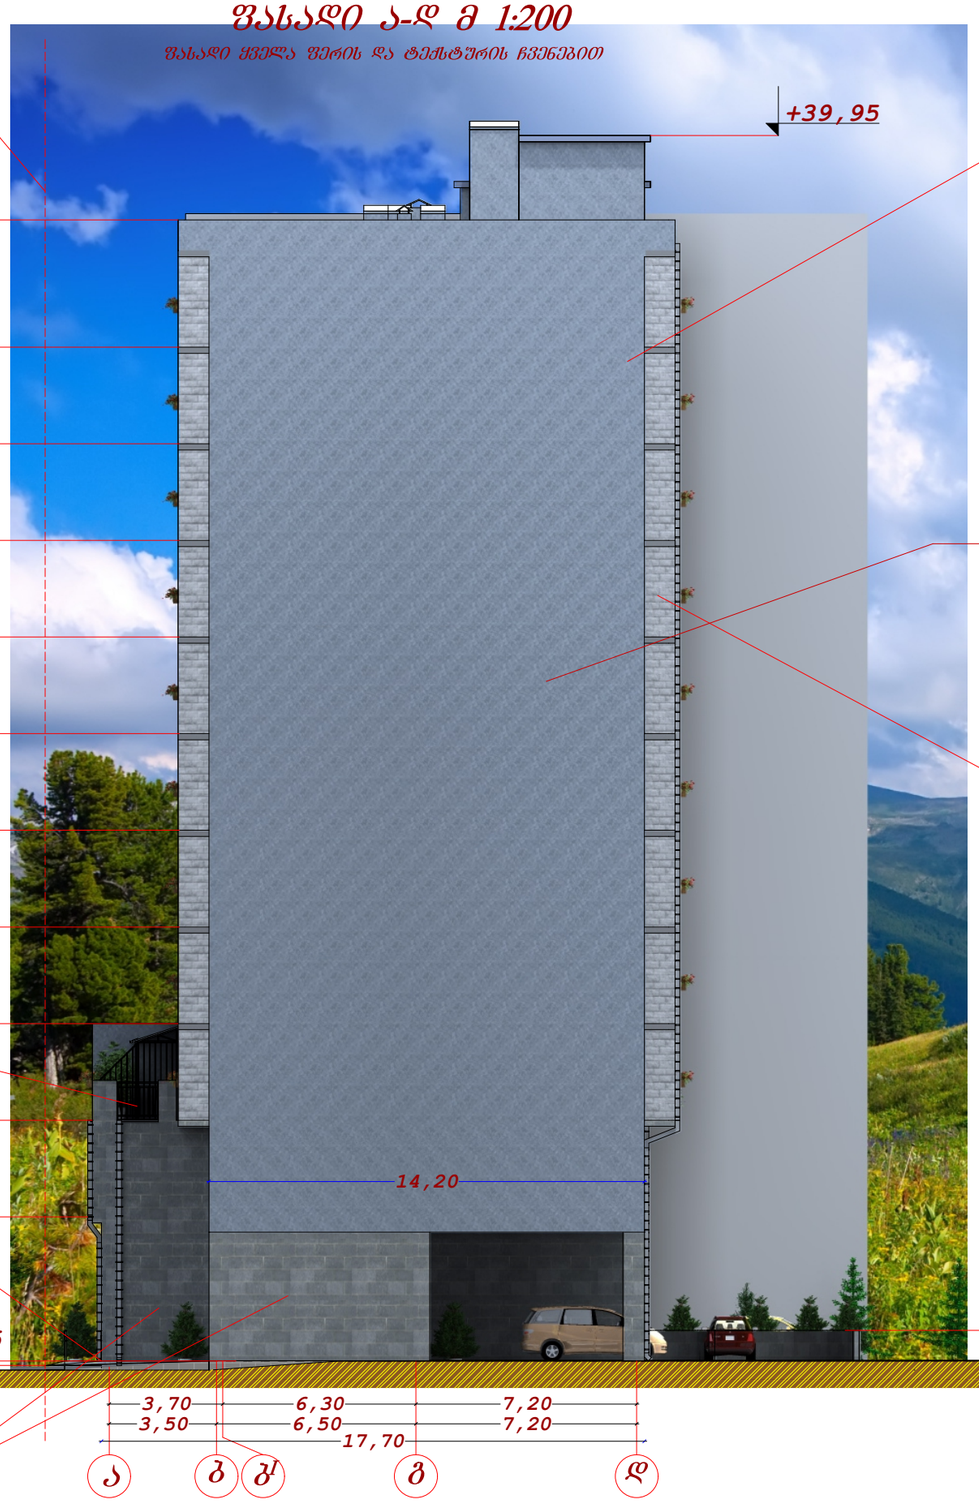

ნაკვეთის ვერტიკალური წითელი საზღვარი

ნაკვეთის ვერტიკალური წითელი საზღვარი

ტექსტურიანი ლესვა, ღებვა "მიუნხენი" (ნაცრისფერ შერში)

RAL 7037

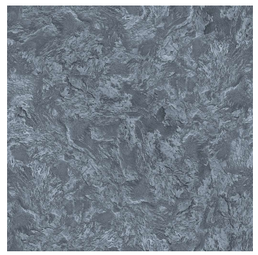

ფასადის დაოგუნების სისქე 5 სმ.

ნიშების ამოშენება ტექსტურიანი დეკორატიული ბლოკებით

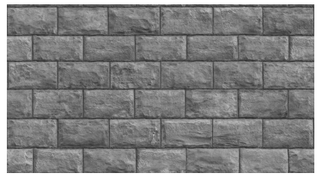

მოაჯირები - ლითონის (ღებვა შავ ფერში)

RAL 9005

440,57 (+0,00)

440,42

+0,00 -0,15

მოპირკეთება გრანიტის ფილებით



"უნივერსუმ" * "UNIVERSUM" LTD
206343027

შ.პ.ს."უნივერსუმ"			ქ.თბილისი, ვაკის რაიონი, ზ.ანდრონიკაშვილის ქუჩა №28 - 28ა - 30 * 32)	
დირექტორი	ნ.ოქუაშვილი		არქიტექტურული ნაწილი	2024
არქიტექტორი	ნ.ოქუაშვილი		ფასადი ა-დ მ 1:200	ა

ფასადი 1-9 მ 1:200

გრაფიკულად ასახული ფასადი

ტექსტურიანი ლესვა, ღებვა "მიუნხენი" (ნაცრისფერ შერში)

RAL 7037



ნაკვეთის ვერტიკალური წითელი საზღვარი

ფასადის დათბუნების სისქე 5 სმ.

გადახურვა -ტექსტურიანი ბეტონიანი (კარკასი ლითონის - ღებვა შავ ფერში)

RAL 9005



მოპირკეთება აგურის ტექსტურის კენოპლასტის ფილებით

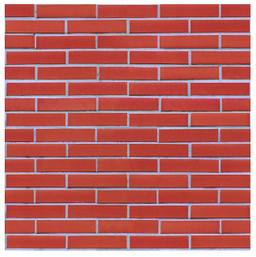

მოპირკეთება გრანიტის ფილებით



440,57

(+0,00)

440,42

-0,15

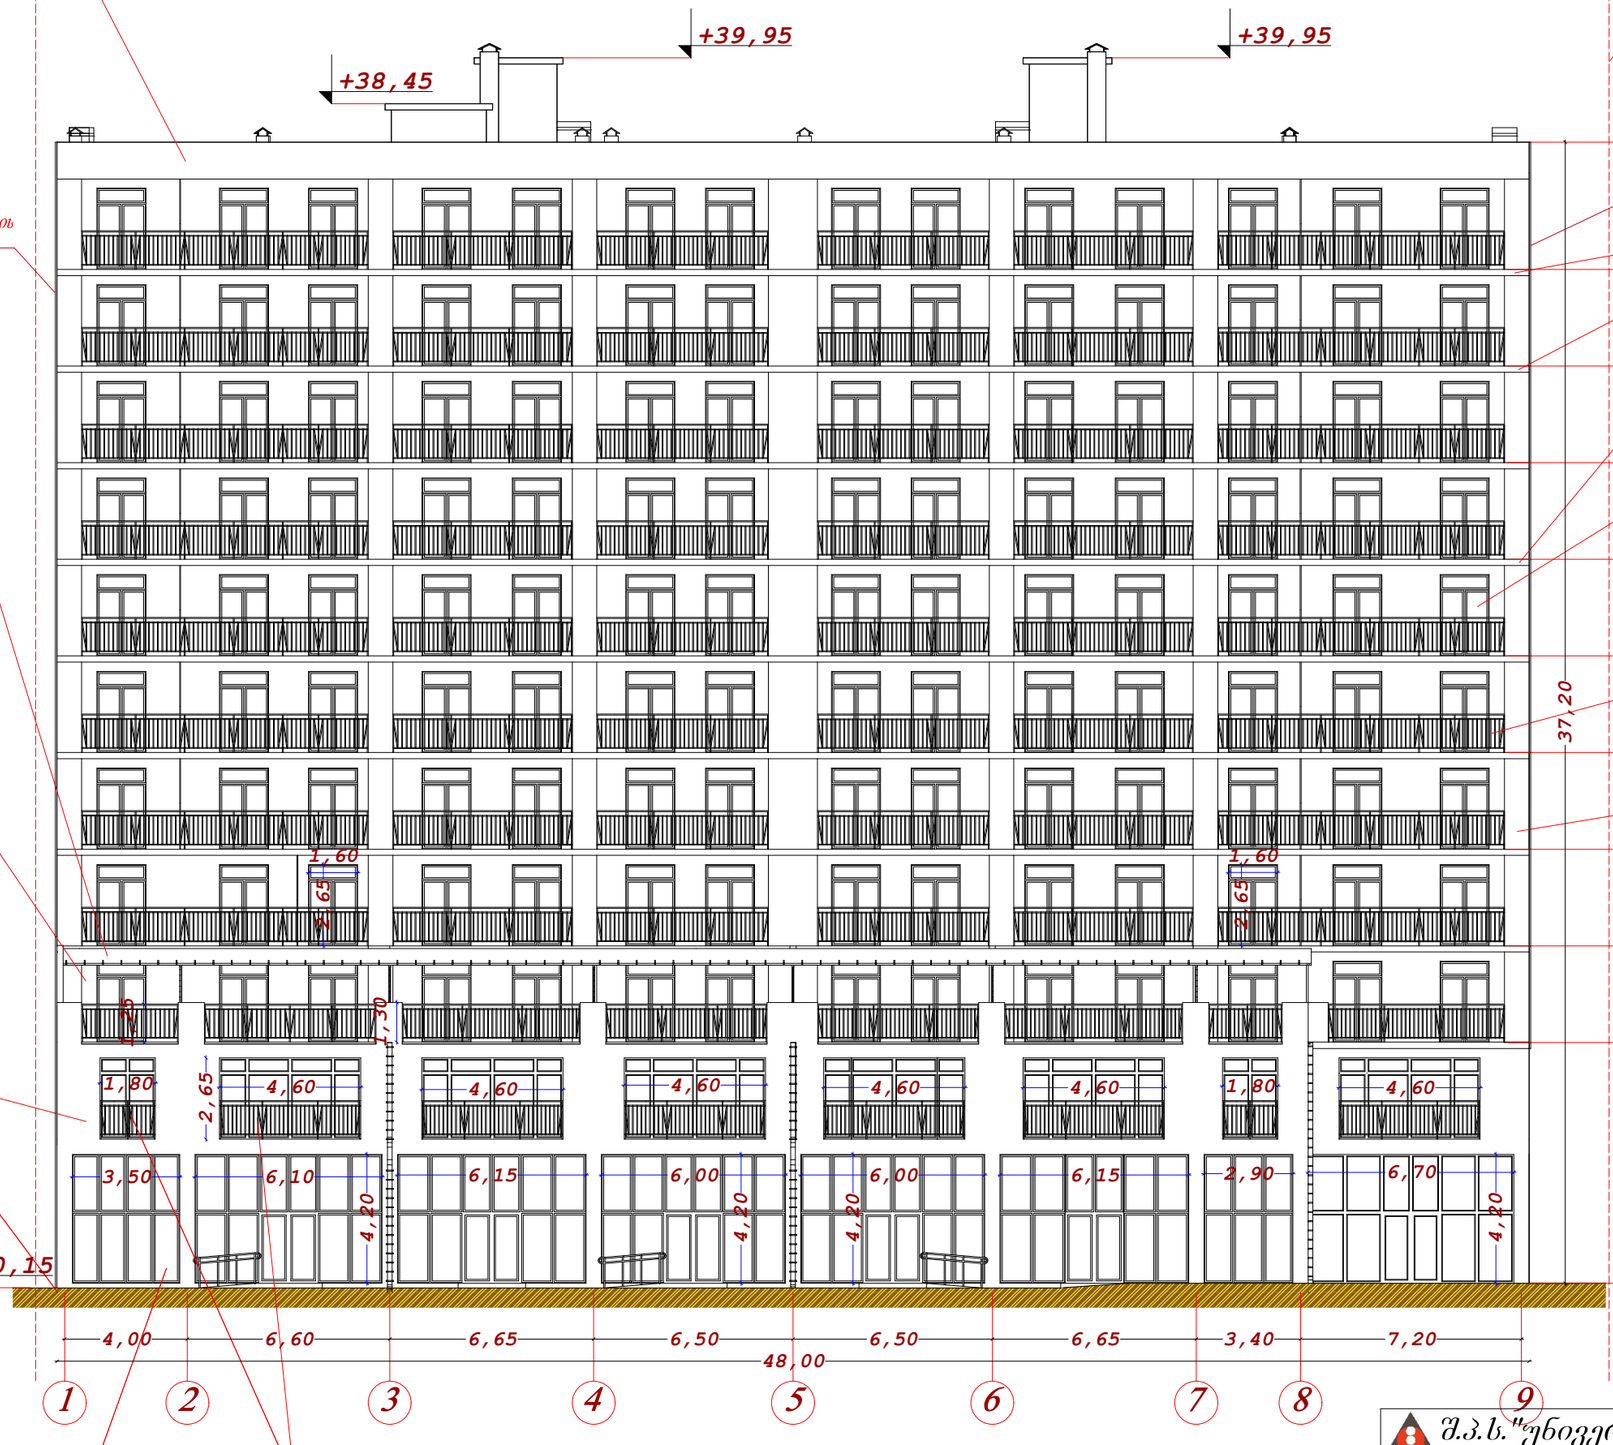

ფასადის დათბუნების სისქე 5 სმ.

ლესვა, ღებვა (ნაცრისფერ შერში)

RAL 7012

კარ-ფანჯრების მეტალოპლასტიკის (შავ ფერში)

მოაჯირები - ლითონის (ღებვა შავ ფერში)

RAL 9005

ნიშების ამოშენება ტექსტურიანი დეკორატიული ბლოკებით

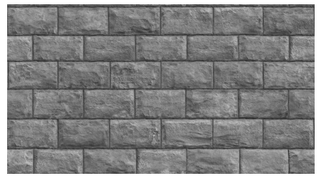

ალუმინის ვიტრაჟები (შავ ფერში)

მრავფენიანი მინაპაკეტი მინა (ქობალტით გაფერადებული ქუჩა № 28 - 28ს - 30 * 32)

მრავფენიანი მინაპაკეტი მინა (ქობალტით გაფერადებული ფასადის № 28 - 28ს - 30 * 32)

შ.პ.ს."უნივერსუმ"			არქიტექტორული ნაწილი	2024
დირექტორი	ნ.ოქუაშვილი			
არქიტექტორი	ნ.ოქუაშვილი		ფასადი 1-9 მ 1:200	ა

ფასადი დ-ა მ 1:200

ბრაგვიკულად ასახული ფასადი

ნაკვეთის ვერტიკალური წითელი საზღვარი

ტექსტურიანი ლესვა, ღებვა "მიუნხენი" (ნაცრისფერ ფერში)

RAL 7037

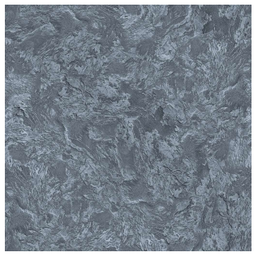

ნაკვეთის ვერტიკალური წითელი საზღვარი

+39,95

+38,45

+37,20

+33,05

+29,90

+26,75

+23,60

+20,45

+17,30

+14,15

+11,00

+7,85

+4,70

16,20

ფასადის დათბუნების სისქე 5 სმ.

ნიშების ამოშენება ტექსტურიანი დეკორატიული ბლოკებით

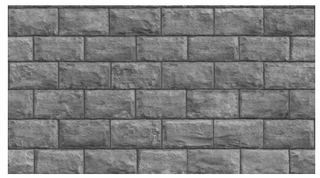

მოპირკეთება გრანიტის ფილებით

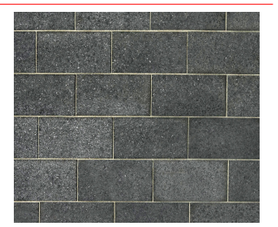

440,57 (+0,00)

440,42

+1,00

-0,15

+0,00

7,20

6,50

3,50

17,70

დ

გ

ბ

ა

"უნივერსუმ" * "UNIVERSUM" LTD
206343021

შ.პ.ს."უნივერსუმ"			შრომალბინიანი საცხოვრებელი სახლი (ქობულეთში, გორგი ჭყონდიდელის ქუჩა № 28 - 28ა - 30 * 32)	
დირექტორი	ნ.ოქუაშვილი		არქიტექტურული ნაწილი	2024
არქიტექტორი	ნ.ოქუაშვილი		ფასადი დ-ა მ 1:200	ა

ფასადი 9-1 მ 1:200

გრაფიკულად ასახული ფასადი

ტექსტურიანი ლესვა, ღებვა "მიუნხენი" (ნაცრისფერ ფერში)

RAL 7037

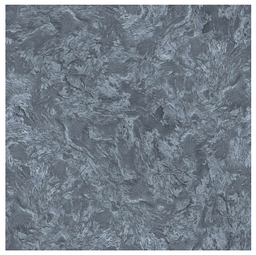

ნაკვეთის ვერტიკალური წითელი საზღვარი

ფასადის დათბუნების სისქე 5 სმ.

ნიშების ამოშენება ტექსტურიანი დეკორატიული ბლოკებით

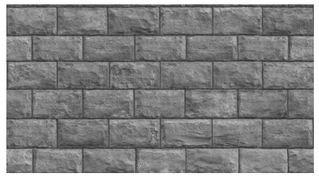

მოპირკეთება აგურის ტექსტურის პენოპლასტის ფილებით

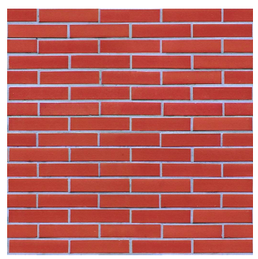

მოპირკეთება გრანიტის ფილებით





ნაკვეთის ვერტიკალური წითელი საზღვარი

ფასადის დათბუნების სისქე 5 სმ.

კარ-ფანჯრები მეტალოპლასტიკის (შავ ფერში)

მოაჯირები - ლითონის (ღებვა შავ ფერში)

RAL 9005

ლესვა, ღებვა (ნაცრისფერ ფერში)

RAL 7012

440,57 (+0,00)

440,42

შ.პ.ს."უნივერსუმ"			მრავალფუნქციური საცხოვრებლო სახლი (ქობილიანის გორგი ჭყონდიდელის ქუჩა № 28 - 28ა - 30 * 32)	
დირექტორი	ნ.ოქუაშვილი		არქიტექტურული ნაწილი	2024
არქიტექტორი	ნ.ოქუაშვილი		ფასადი 9-1 მ 1:200	ა

ფასადი ა-დ მ 1:200

გრაფიკულად ასახული ფასადი

ნაკვეთის ვერტიკალური წითელი საზღვარი

ნაკვეთის ვერტიკალური წითელი საზღვარი

+39,95

+37,20

+33,05

+29,90

+26,75

+23,60

+20,45

+17,30

+14,15

+11,00

+7,85

+4,70

+1,00

+0,00 -0,15

440,57 (+0,00)

440,42

14,20

3,70 6,30 7,20

3,50 6,50 7,20

17,70

ა ბ გ' გ დ

ტექსტურიანი ლესვა, ღებვა "მიუნხენი" (ნაცრისფერ ფერში)

RAL 7037

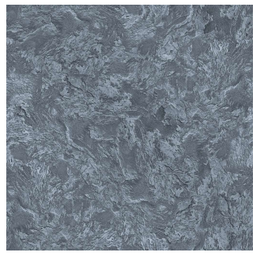

ფასადის დათბუნების სისქე 5 სმ.

ნიშების აცოშენება ტექსტურიანი დეკორატიული ბლოკებით

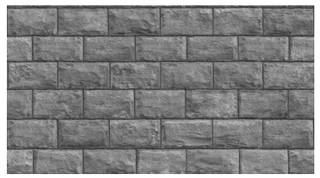

მოპირკეთება ბრაზილიის ფილებით



მოაჯირები - ლითონის (ღებვა შავ ფერში)

RAL 9005

შ.პ.ს."უნივერსუმ"

შრომალმიანი ტექნიკური ტესტი (ქობალთან გიორგი ჭყონდიდელის ქუჩა № 28 - 28ა - 30 * 32)

UNIVERSUM LTD

206343021

დირექტორი	ნ.ოქუაშვილი		არქიტექტურული ნაწილი	2024
არქიტექტორი	ნ.ოქუაშვილი		ფასადი ა-დ მ 1:200	ა