
1 სარეკონსტრუქციო გენგეგმა

1 : 500

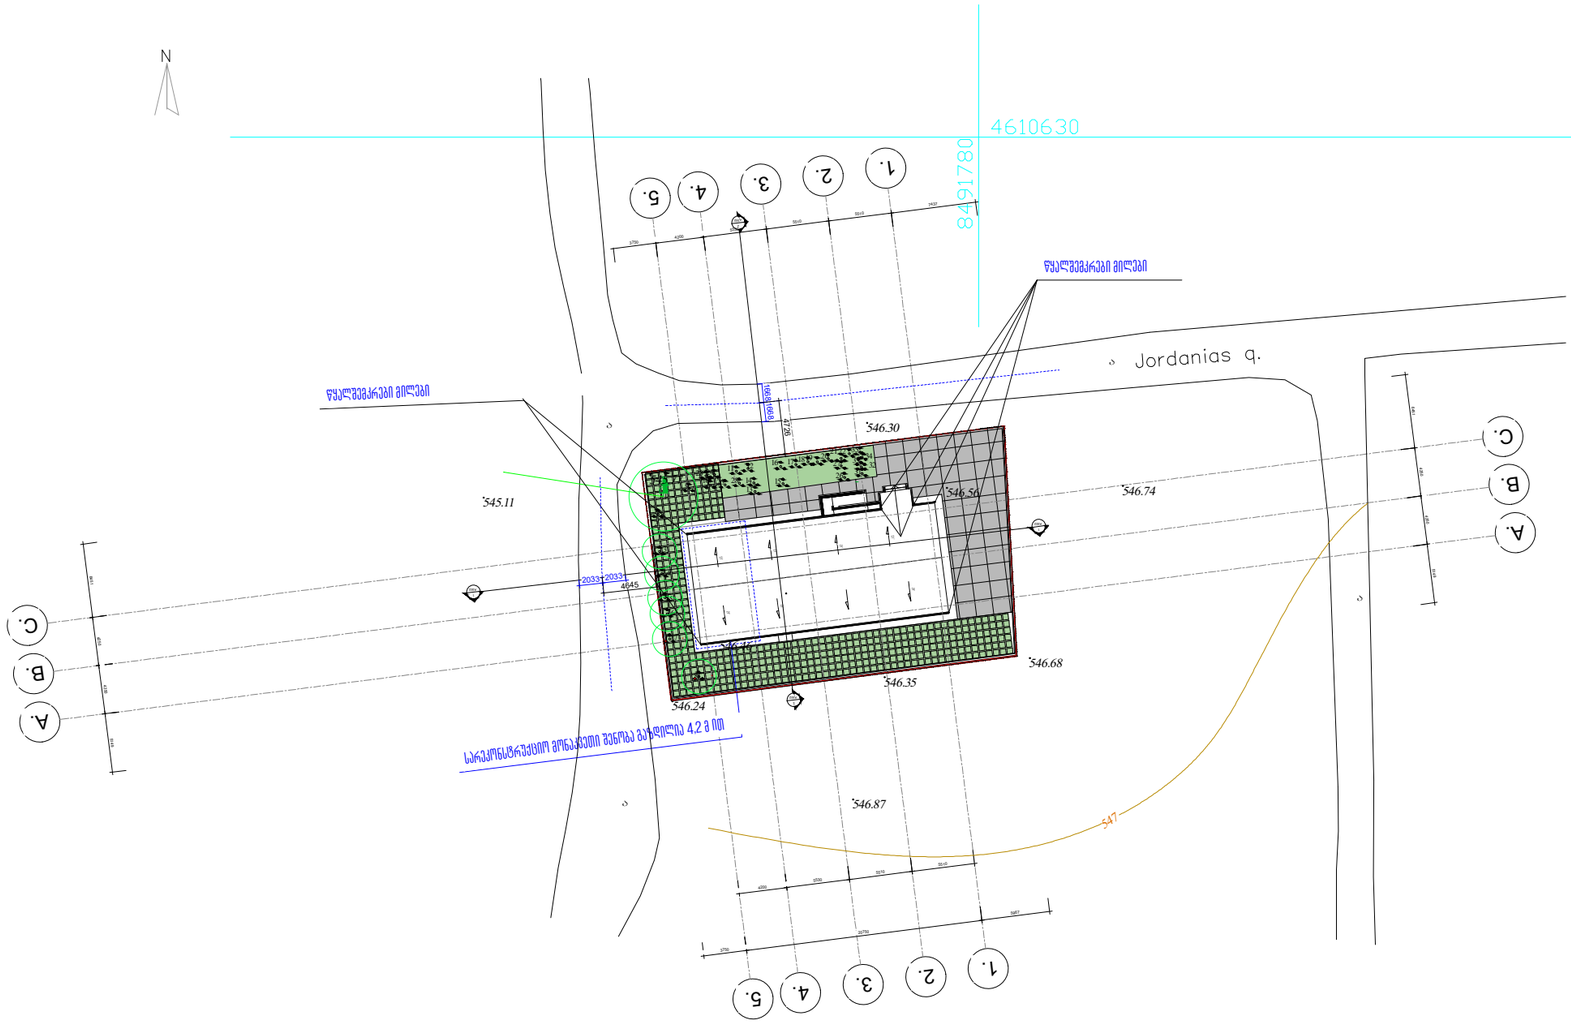

არქიტექტურა

პროექტი

ინდივიდუალური
საცხოვრებელი სახლი

მისამართი

ანდრო ჟორდანიას ქ N1

დამკვეთი

იეჰოვას მოწმეთა ქრისტიანული
კრება საქართველოში

სტატუსი	CD
მასშტაბი	1 : 500
ფორმატი	a3
თარიღი	22-Nov-24 17:14:46

ფურცელი

სარეკონსტრუქციოგენგეგმა

ფურცლის ნომერი


A102

დახაზა


ანა ჯავახიშვილი

C:\Users\admin\Desktop\New folder (72)\p1 .rvt

სიმაღლის საანგარიშო სხივი ჭრილი 1-1

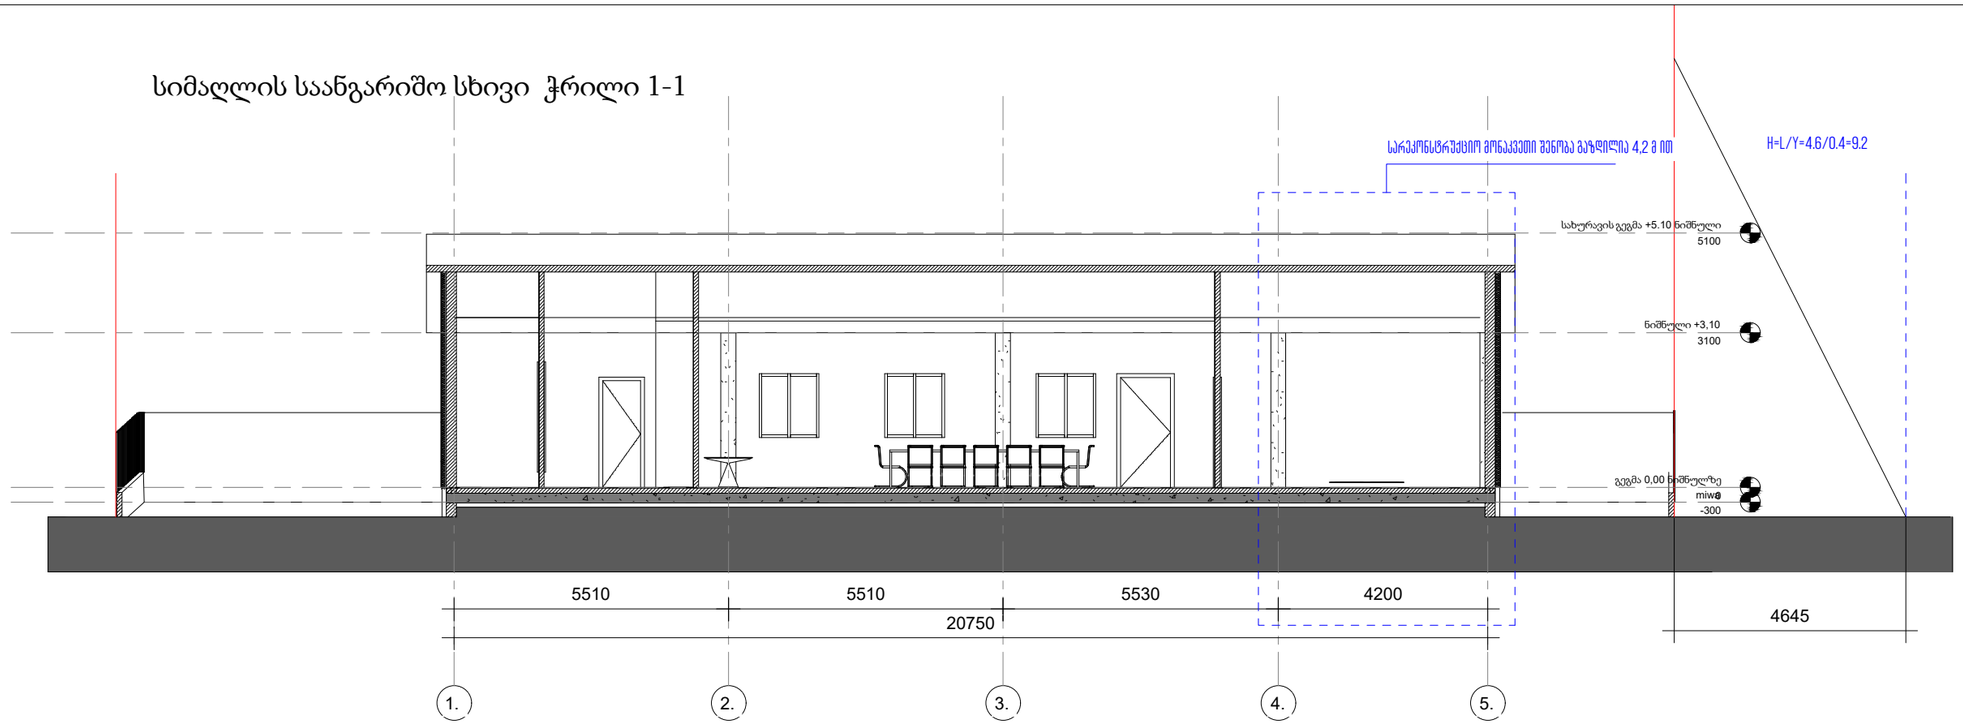

სიმაღლის საანგარიშო სხივი ჭრილი 2-2

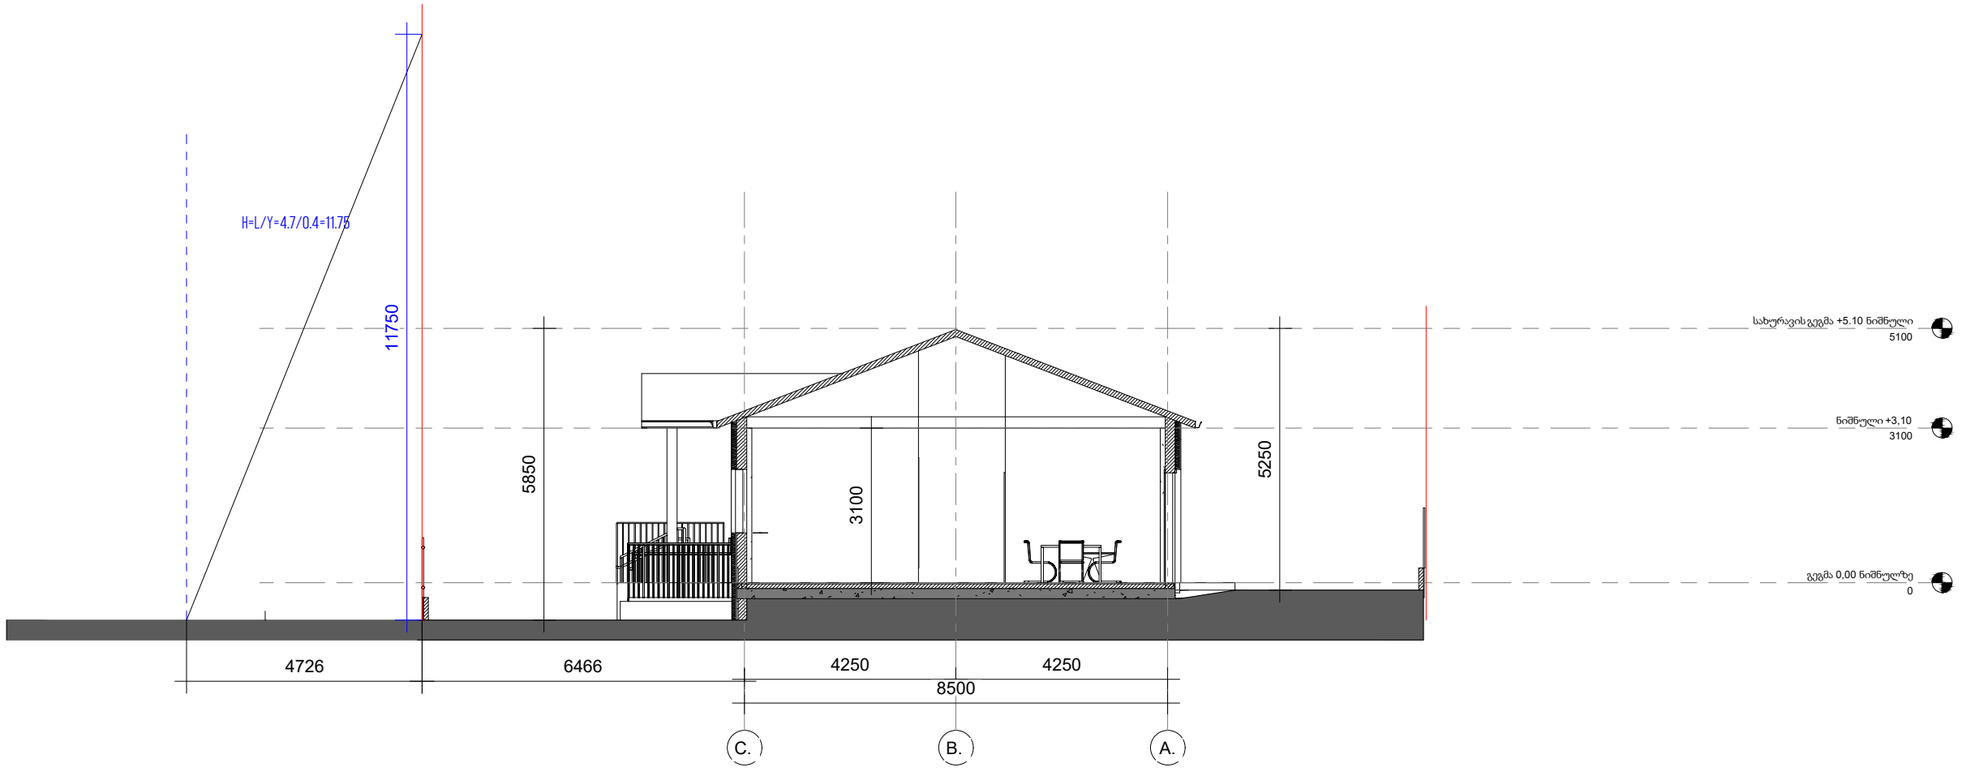

არქიტექტურა

პროექტი

ინდივიდუალური
საცხოვრებელი სახლი

მისამართი

ანდრო ჟორდანიას ქ N1

დამკვეთი

იეჰოვას მოწმეთა ქრისტიანული
კრება საქართველოში

სტატუსი	CD
მასშტაბი	
ფორმატი	a3
თარიღი	
ფურცელი	

ფურცლის ნომერი

დახაზა

ანა ჯავახიშვილი