თბილისი ენერჯი

მიცკევიჩის ქ.№18ა, თბილისი, 0194, საქართველო
ს/კ 205129617; +995 (32) 2404004; info@te.ge; www.te.ge

№ 02-77-67802-24
15 / 11 / 2024

შპს ,,ევროპროდუქტი“-ს წარმომადგენელს
შოთიკო ვეშაპიძეს

ბატონო შოთიკო,

თქვენი მიმდინარე წლის 14 ნოემბრის №02-77-67802-24 განცხადების პასუხად, რომელიც ეხება ქ. თბილისი, სარაჯიშვილის №6ა-ს მიმდებარედ არსებულ მიწის ნაკვეთზე (ს/კ: №01.11.04.026.158) დაგეგმილ სამშენებლო სამუშაოებთან და გენგეგმის დამოწმებასთან დაკავშირებით პოზიციას გაცნობებთ, რომ აღნიშნული საკადასტრო ერთეულის მიჯნაზე გადის შპს „თბილისი ენერჯის“ კუთვნილი საჰაერო D=40 მმ-იანი და მიწისქვეშა საშუალო წნევის გაზსადენები.

კომპანია არ არის წინააღმდეგი მოიპოვოთ სამშენებლო სამუშაოების წარმოების ნებართვა შემდეგი მოთხოვნების გათვალისწინებით:

- საჰაერო D=40 მმ-იანი საშუალო წნევის მილსადენთან მიმართებაში დაცული უნდა იყოს უსაფრთხოების ნორმები, არ უნდა შეიზღუდოს გაზსადენის ტექნიკური მონიტორინგის პროცესი და საჭიროების შემთხვევაში მისი შესაბამისი მომსახურების შესაძლებლობა.

წარმოგიდგენთ აღნიშნულ ტერიტორიაზე გაზსადენების განლაგების სქემატურ ნახაზს და მოთხოვნისამებრ გიგზავნით შპს ,,თბილისი ენერჯი“-ს ბეჭდით დამოწმებულ გენგეგმას.


შეთანხმება ძალაშია 6 (ექვსი) თვის ვადით.

დანართი: სქემატური ნახაზი - 1 (ერთი) ფურცელი;
გენგეგმა - 1 (ერთი) ფურცელი.

პატივისცემით,

გიგლა თამაზაშვილი
დირექტორი ტექნიკურ საკითხებში

გენ. გეგმა ტოპოს საფუძველზე
მ. 1:500

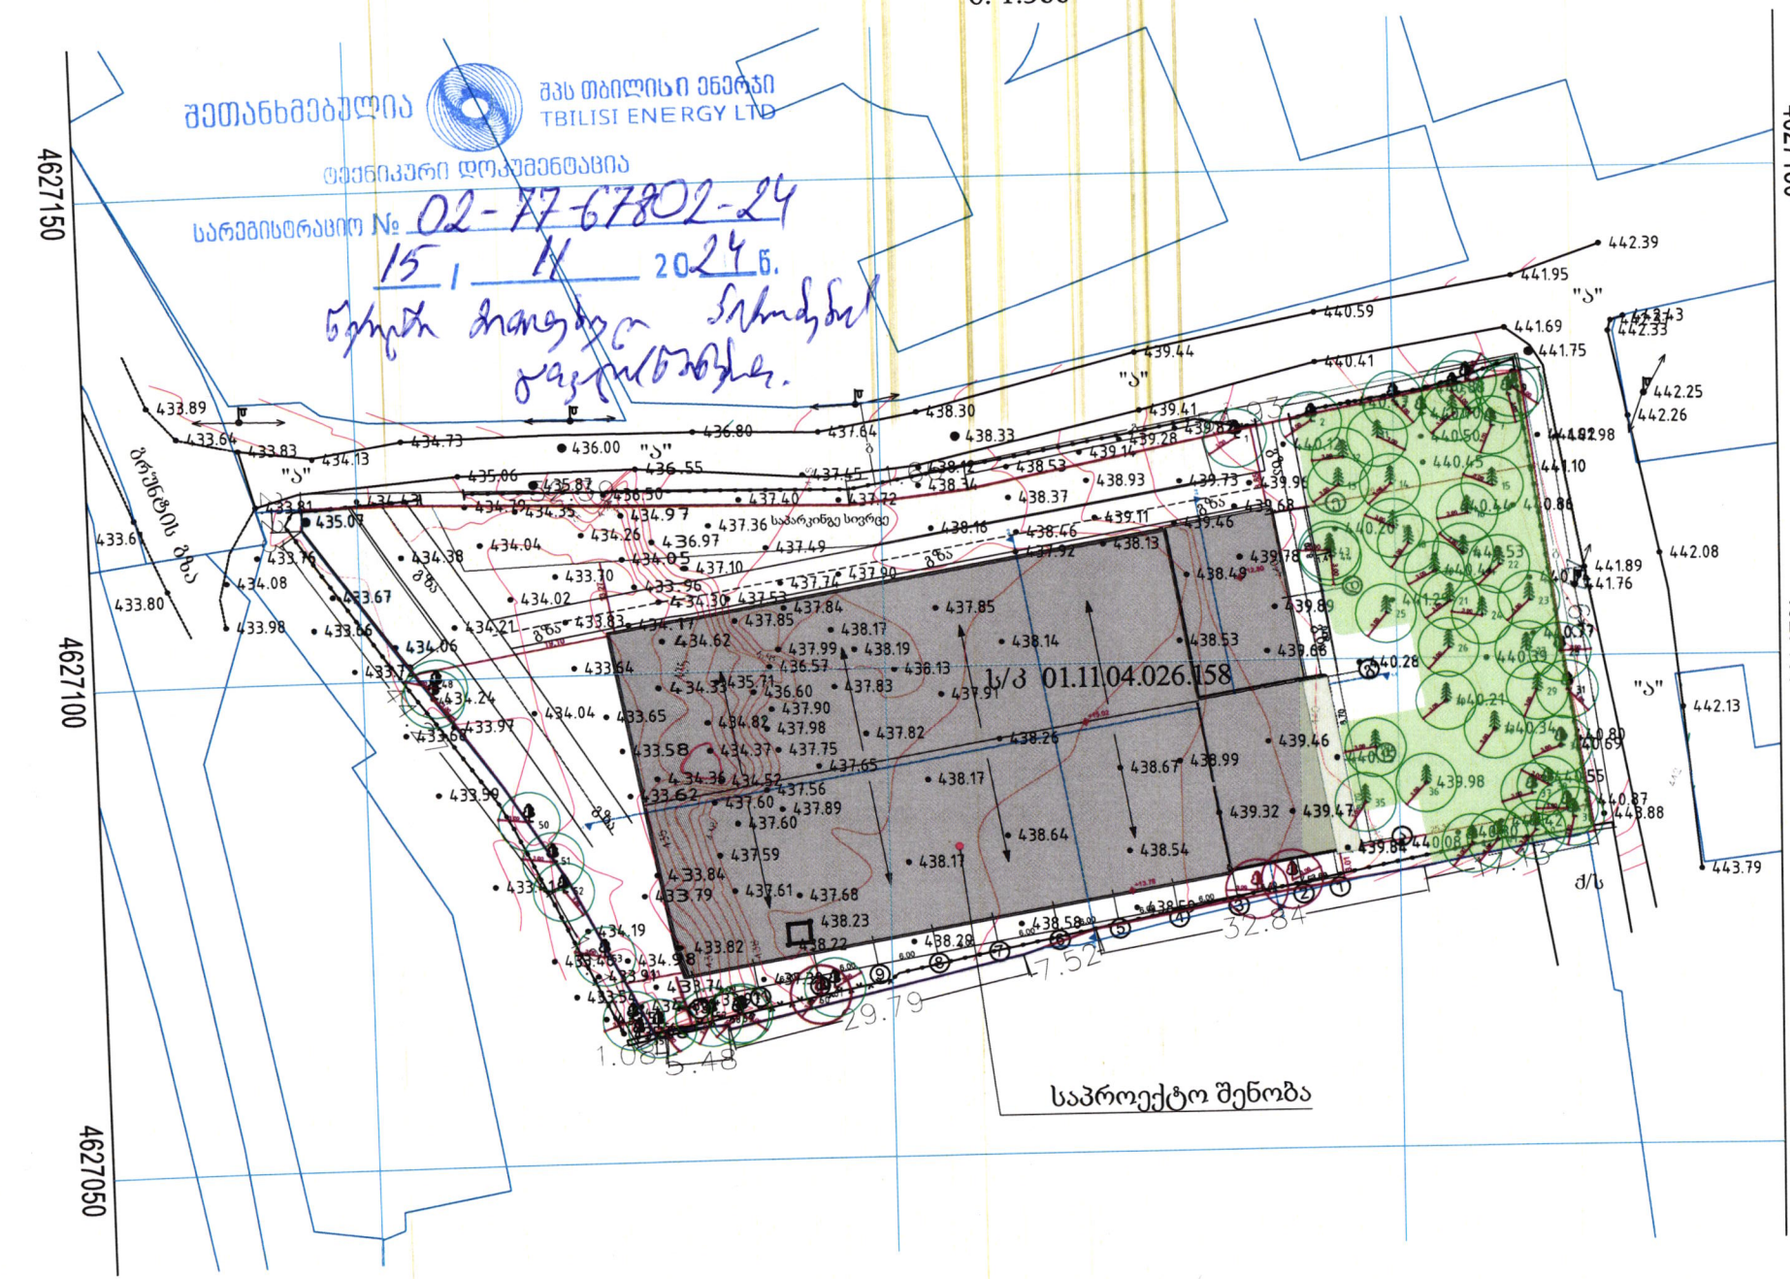

ექსპლიკაცია:
1. საპროექტო შენობა (საცხ სახლი)
2. გამწვანება
3. ფილაქანი

სახელწოდება:	საწყობი და ოფისი
დამკვეთი:	შპს "ევროპროდუქტი"
მისამართი:	ქალაქი თბილისი, სარაჯიშვილის ქ. N6
ს.კ 01.11.04.026.158	
veshapidze.s@gtu.ge	
შემსრულებელი: შ. ვეშაპიძე	
მასშტაბი	ფორმატი
1:500	A-3
2024 წ.	


1:600
D= 40
D= 40
D= 50
ჩ
დ
ა
ს
პირობითი აღნიშვნები
შპს "თბილისი ენერჯის" საკუთრებაში არსებული მიწისქვეშა გაზსადენი
შპს "თბილისი ენერჯის" საკუთრებაში არსებული მიწისზედა გაზსადენი
მიწის ნაკვეთი ს/კ 01.11.04.026.158
თბილისი ენერჯი
TBILISI ENERGY