მ 1:100

სართული -1

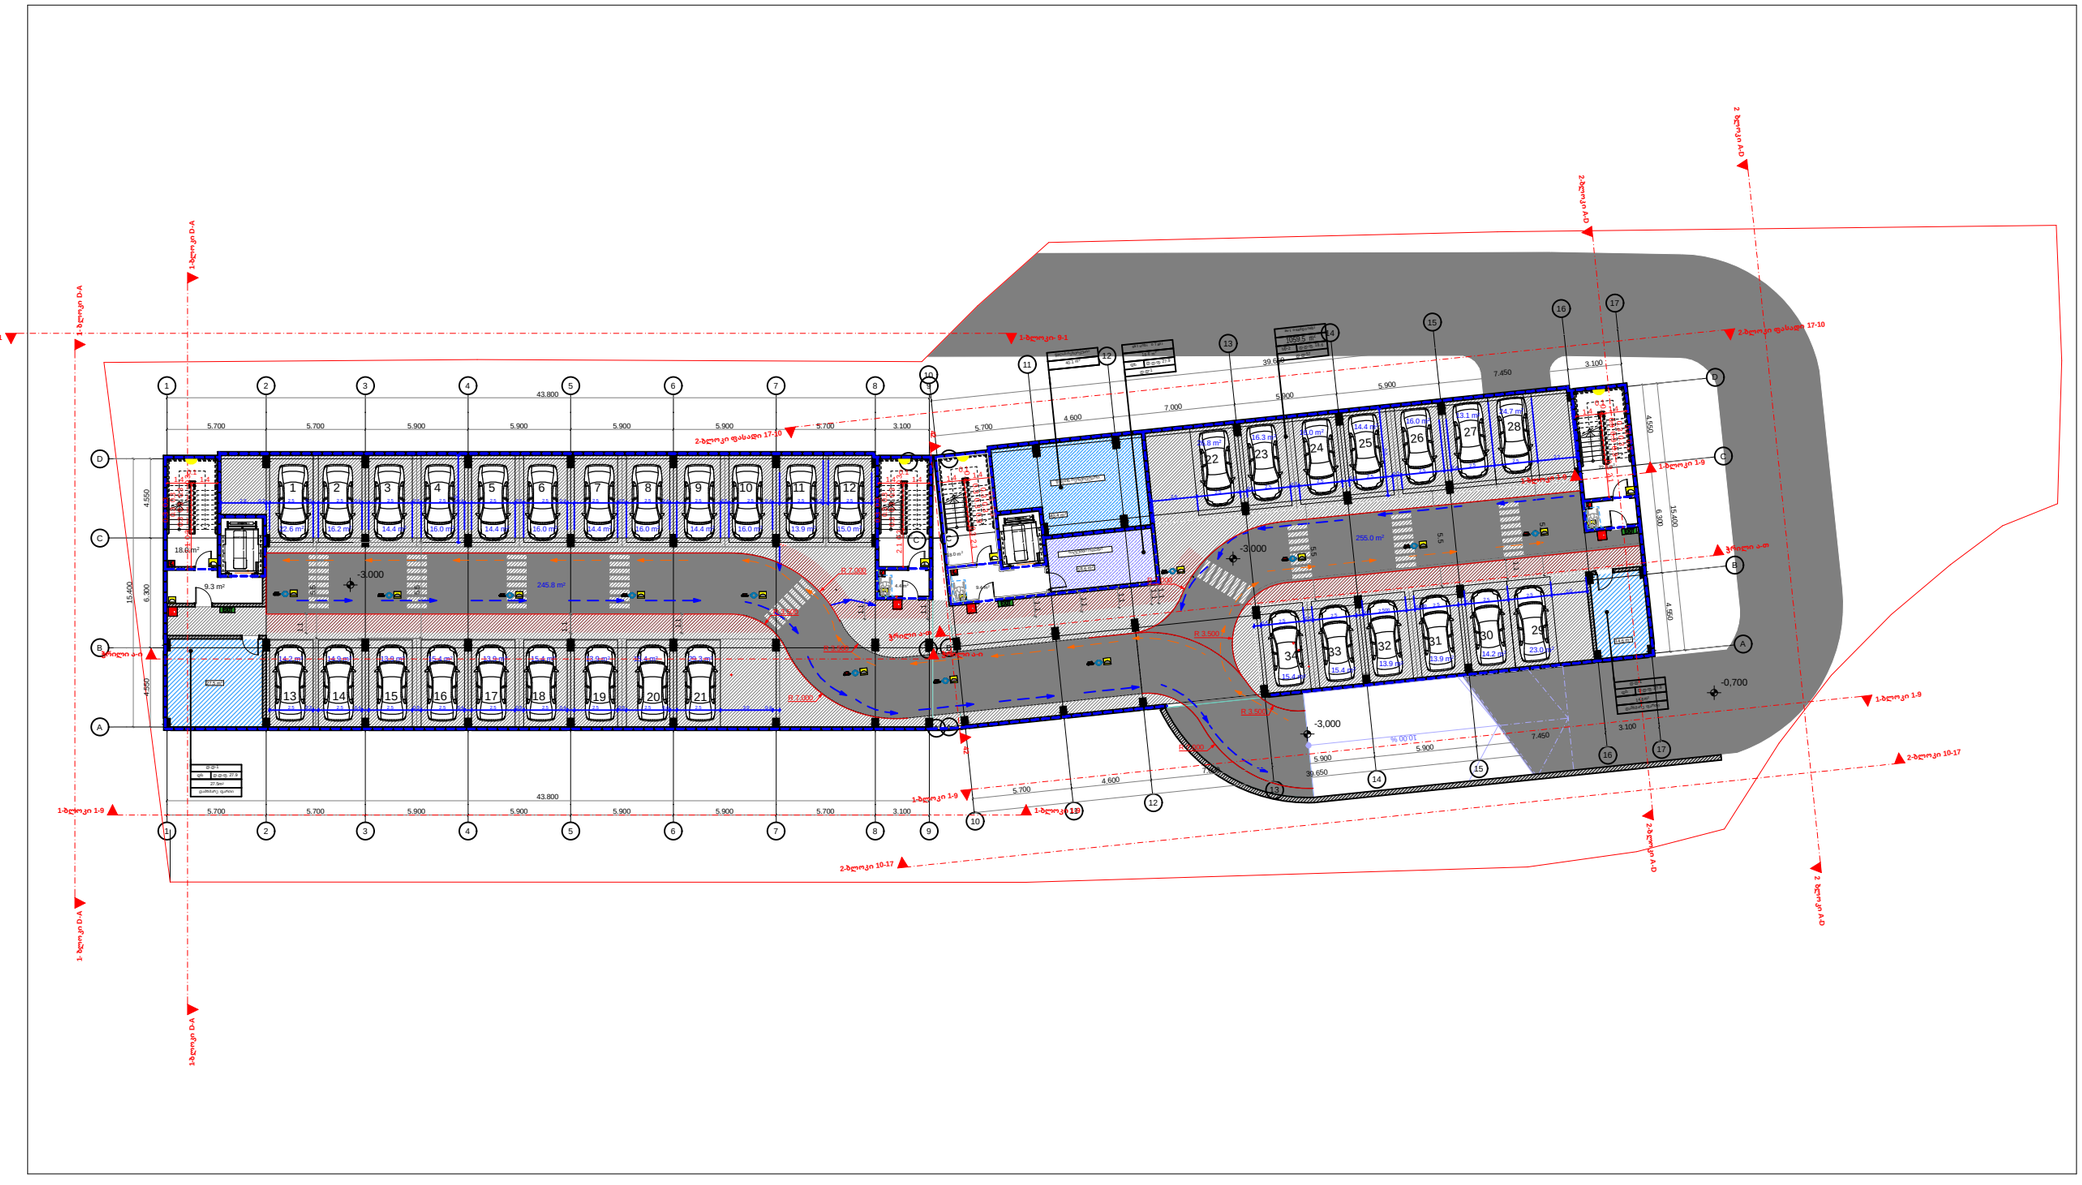

xel Sekruleba #

pirobiTi aRniSvnebi

- RerZis xazi
- sakadastro sazRvari
- Wrilis xazi
- blokis kedeli
- gaZlierebuli betonis kedeli-sveti
- gaTboba-kondicirebis adgili
- misawvdomi svlagezi
- gasasvlelamde misadgomi manZili
- sc-2 / d.d. 2 — dakavebulobis jgufi (qvejgufi) / dakavebulobis datvirTva
- b. #6 | 42.2 / 38.2 | 4.0 — saerTo farTi / sazafxulo farTi
- farTobi Sida konturze binis #
- Riobi filaSi
- kedlis cecxlmedegoba (erTsaaTiani)
- kedlis cecxlmedegoba (orsaaTiani)
- sacxovrebeli dakavebuloba
- sadarbazo
- grunti
- mwvane safari
- cxaura tipis mopirkeTeba (gamWoli)
- struqturuli zedapirisniSnuli
- CrdiloeTis aRniSvna

simbolos saxelwodeba
saxanZro nivelebi
saxanZro ganyofilebasTan kavSiris sistema
sagangebo xmovani gangdis sakomunikacio sistema
xelis cecxlmayri
saxanZro signalizaciis sistema
xanZrobis sistema
xanZrobis avtomaturi aRmoCeni
xanZrobis zeno regulirebadi
avtosadgomi
saxanZro gangdisxeliTsanaTxovi otaxi
gasasvleli
bgeris xvriskavSiris sistema

შპს "ფლექს არქიტექტურა"
404920216
FLEX ARCHITECTURE

FLEX ARCHITECTURE

S.p.s. "fleqs arqiteqtura"		
Tanamdeboba	gvari	xelmowera
direqtori	i. maziaSvili	
proeqtis avtori	i. maziaSvili	

damkveTi: S.p.s k3 inn

proeqtis saxelwodeba:
mravalbiniani sacxovrebeli saxli

misamarTi:
q. Tbilisi, alublebis q. #39 nakv: 01.17.07.031.019

masStabi	TariRi	naxazis dasaxeleba
1:100		

stadia	furceli	furclebi
arq. nawili		

მ 1:100

სართული 1

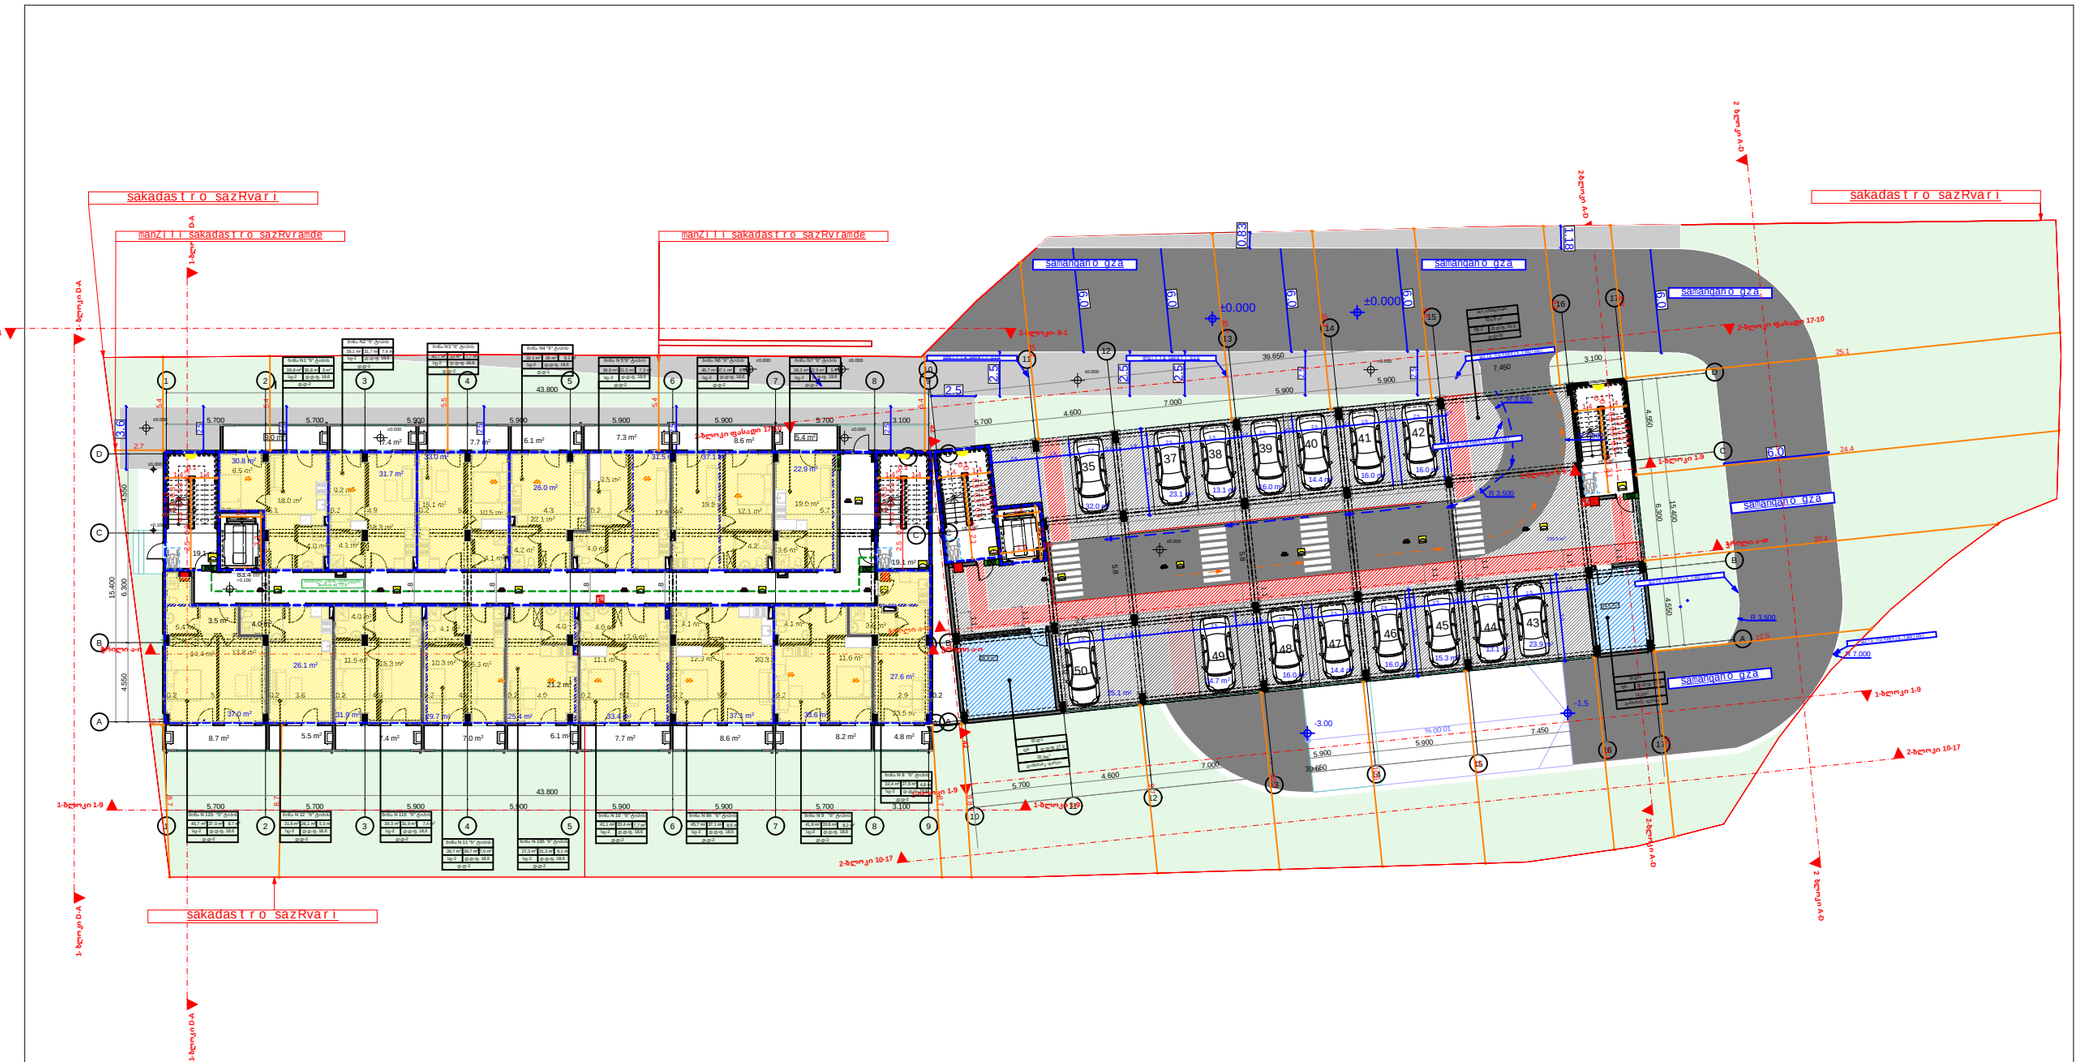

pirobiTi aRniSvnebi

- RerZis xazi
- sakadastro sazRvari
- Wrilis xazi
- blokis kedeli
- gaZlierebuli betonis kedeli-sveti
- gaTboba-kondicirebis adgili
- misawvdomi svlagezi
- gasasvlelamde misadgomi manZili
- sc-2 / d.d. 2 — dakavebulobis jgufi (qvejgufi) / dakavebulobis datvirTva
- b. #6 | 42.2 / 38.2 | 4.0 — saerTo farTi / sazafxulo farTi
- farTobi Sida konturze binis #
- Riobi filaSi
- kedlis cecxlmedegoba (erTsaaTiani)
- kedlis cecxlmedegoba (orsaaTiani)
- sacxovrebeli dakavebuloba
- sadarbazo
- grunti
- mwvane safari
- cxaura tipis mopirkeTeba (gamWoli)
- struqturuli zedapiris niSnuli
- CrdiloeTis aRniSvna

simbolo	osaxelwodeba
saxanZro	minidgari
saxanZro	ganyofilobaTanawyvilis sistema
saqengeblo	xmovani gamoZaxilis sakomunikaciosistema
xelisecxlmaqari	
saxanZro	saSuhlebato da sazogadoebrivi daniS nebisTvis gankuTvnili teritoriis aRniSvna
xanZlisavtomaturi	aRricxvnisSeni
xanZlezeno	agregatebi
avtosadgomi	adgili
saxanZro	gamoZaxilsxeliTsanaTxaikolofi
gasavlelebi	
yvelanairkvlevisistema	

შპს "ფლექს არქიტექტურა"
404920216
FLEX
ARCHITECTURE

FLEX ARCHITECTURE

S.p.s. "fleqs arqiteqtura"		
Tanamdeboba	gvari	xelmowera
direqtori	i. maziaSvili	
proeqtisavtori	i. maziaSvili	

damkveTi: S.p.s k3 inn

proeqtis saxelwodeba:
mravalbiniani sacxovrebeli saxli

misamarTi:
q. Tbilisi, alublebis q. #39 nakv: 01.17.07.031.019

masStabi	TariRi	naxazis dasaxeleba
1:100		

stadia	furceli	furclebi
arq. nawili		