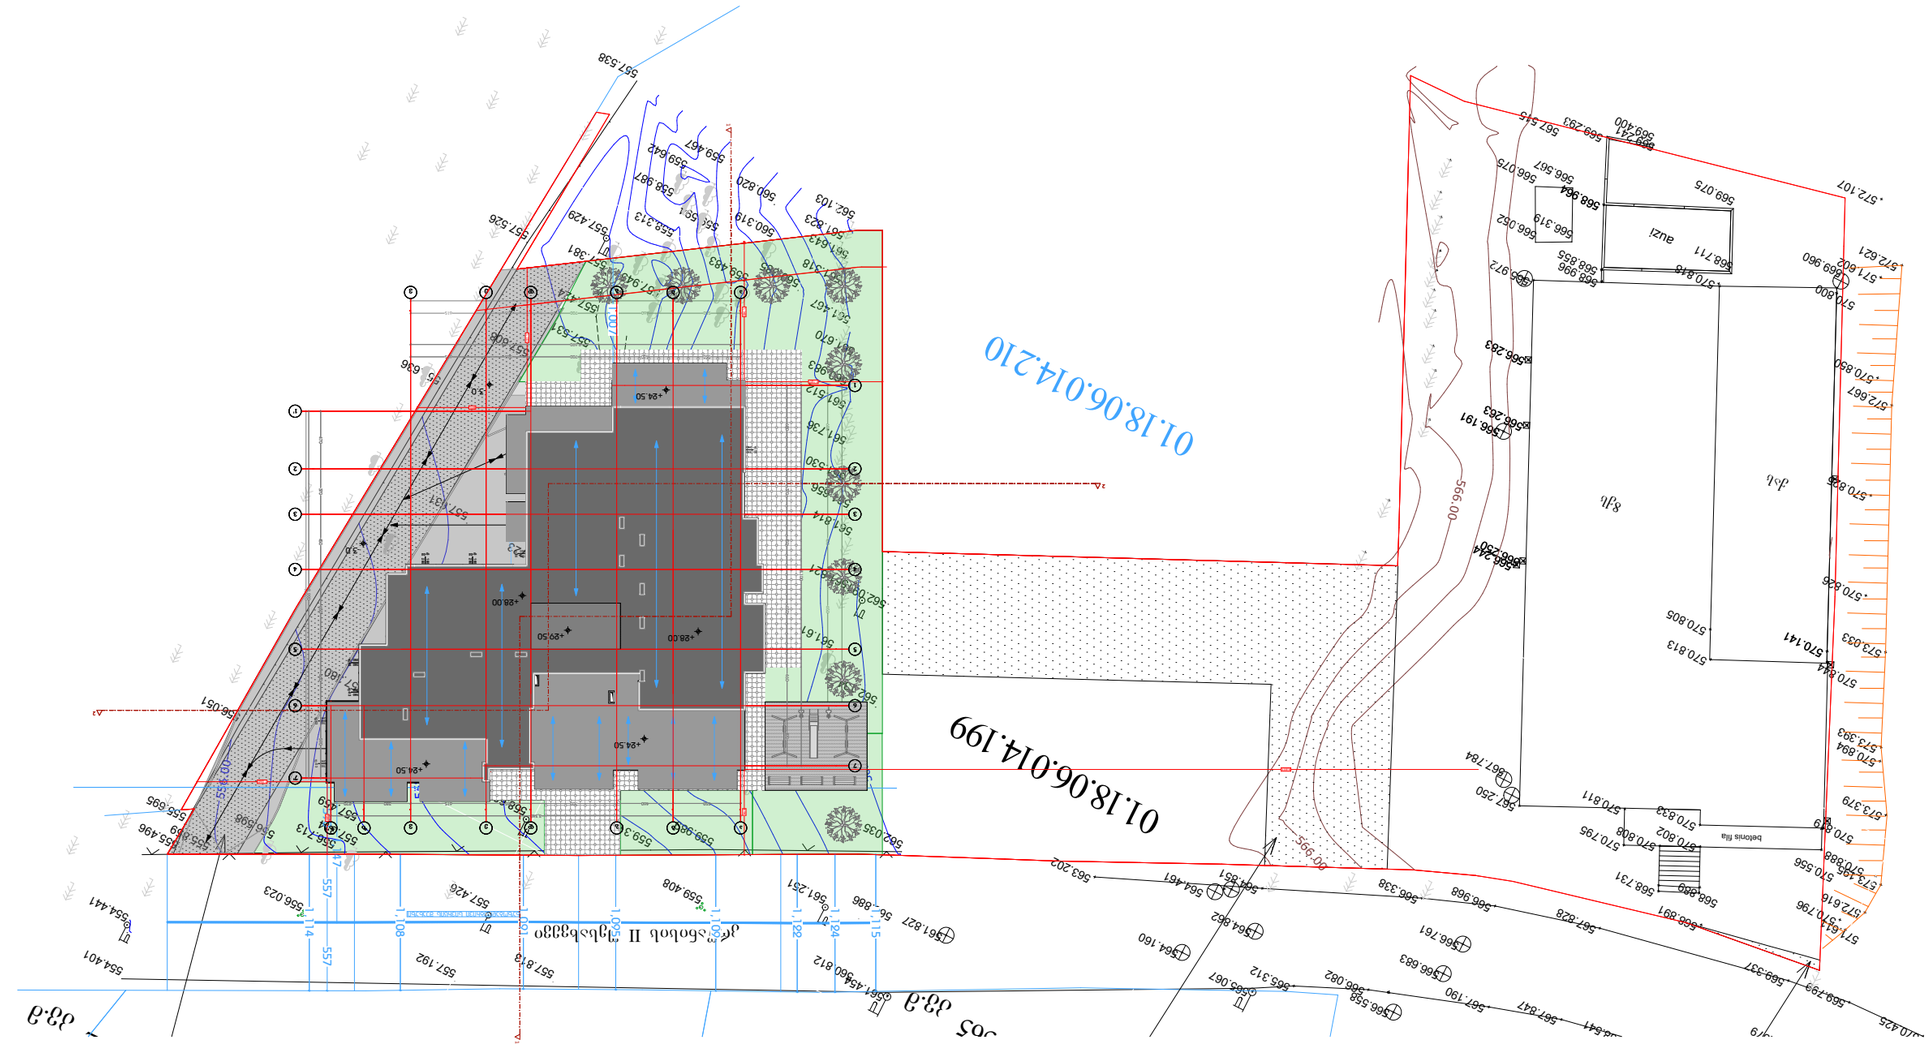

GSPublisherVersion 0.0.100.100

CLIENT

PROJECT NAME
მრავალბინიანი
საცხოვრებელი სახლი

პროექტის დასახელება

დამკვეთი

DESIGNER IDENTIFICATION BLOCK

დამგეგმარებელი

არქიტექტორი

კონსტრუქტორი

დაამუშავა

PROJECT ADDRESS

პროექტის მისამართი

STAGE
არქიტექტურული პროექტი

ეტაპი

TITLE

ნახაზის სათაური

PAPER SIZE SCALE SHEET NO

ფორმატი მასშტაბი ფურცლის N

A3

შენიშვნა:

არქიტექტორი
თენგიზ ესიავა

0.9 m2

568.964

566.283

566.263

566.191

566.244

566.250

570.141

568.541

565.067

561.454

561.827

564.160
564.862

563.202

564.851

566.338

566.968

567.828

569.337

569.799

570.425

569.579

566.683
566.761

566.558

564.461

565.312

566.082

567.190

567.847

567.250

570.833

570.813
570.805

570.818

570.800

570.556
570.795
570.811

570.802

570.808

568.731

568.889

568.891

570.796

570.888

570.894

570.826

570.825

570.850

571.602

572.107

572.621

572.667

573.033

573.393

573.379

573.195

572.616

571.611

565.972

567.515

568.855

568.996

570.819

570.844

569.960

568.711

569.075

569.400

569.293

566.319

566.052

566.567

566.075

567.784

8qs

ბეტონის ფილა

qas

აუზი

561.251

557.426

554.401

554.441

556.023

557.813

557.192

559.408

560.812

560.886

562.035

562.134

560.341

560.225

560.686

559.989

560.042

558.621

559.310

559.469

558.493

560.245

560.395

560.321
559.342

559.267

559.341
557.460

557.424

557.381

557.538

557.526

557.608

557.636

557.631

557.380

557.459

556.051

555.695

556.713

555.859

555.496

557.707

557.898

557.986

558.118
559.445

560.385

560.273

560.676

561.014

562.091561.821
561.814
561.656
561.530
561.736
561.512
560.983
561.670
561.467
561.318
561.643
561.823
562.103
560.820

560.319

559.483

559.594

559.467

559.642

558.987

558.313

557.945

557.429

558.082

558.004

556.598

557.314

557.774

557.723

557.531

559.412

561.615

561.764
561.140

560.635

561.247

w

w

w

w

558.00

560.00

556.00

562.00

01.18.06.014.210

krwanisis II შესახვევი

01.18.06.014.199

სერვიტუტი - 262 კვ.მ

566.00

566.00

569.241

რეგისტრირებული

სერვიტუტი - 565 კვ.მ

59.8 m2

18.7 m2

7

6

5

4

3

2

1

18R x 17 17G x 28

1

2

3

4

5

6

7

18R x 17

17G x 28

90 წთ1.00 2.0

90 წთ1.00 2.0
90 წთ1.00 2.0
90 წთ

2.0

1.00

1.50

2.0

1.50

2.0

90 წთ1.00 2.0

90 წთ

2.0

1.00

16.00 %

16.00 %

10.00 %

16.00 % 10.00 %

ვ ზ'

ვ

7'

ე

ე

ზ

1'

2,690

550 460 700 365 615

3,100

680 370 450 650 460 490

3,340
550 460 700 365 615 380 270

470 370 450 650 460 590

2,990

580

550

550

550

640
640

550

550

500

250 150

500

150

150

-3.0

-3.0

-3.0

-3.0

R 3.500

R 7.000

562.5 m2

luqi

ავტოფარეხი

1

2

2

240

500

240

500

240

500

042

500

240

500

240

500

240

500

240

500

042

500

042

500

580

240

500

240

500

790

12.0 m2

12.0 m2
12.0 m2

12.0 m2

12.0 m2

12.0 m2

12.0 m2

12.0 m2

12.0 m2

12.0 m2

12.0 m2

12.0 m2

20.0 m2

P-17

P-18
P-22

P-24

P-16

P-15

P-23

P-19

P-26

P-25

P-20

P-14

P-21
ტუმბოს ოთახი

6 6

5 5

4 4

3 3

1

2 2

ა

ა

გ

გ

7

ბ

ბ

დ

დ

19R x 18 18G x 28

19R x 18

18G x 28

90 წთ1.00 2.0
კ-51.00 2.0

90 წთ

2.0

1.00

ფ-04 160 290
კ - 12 160 290

კ - 12 160 290
ფ-03

290

160

ფ-03

290

160

ფ-03

290

160

ფ-03

290

160

კ - 11

290

160

კ - 12

290

160

ფ-04 160 290

ფ-04 160 290

კ - 11

290

160

კ - 12

290

160

კ - 12

290

160

ფ-04 160 290

ფ-04 160 290

ფ-04 160 290

90 წთ 20

90 წთ

2.0

1.00

კ-5

2.0

1.00

90 წთ

2.0

1.00

კ-5

2.0

1.00

კ-5

2.0

1.00

90 წთ

2.0

1.00

კ-5

2.0

1.00

კ-51.00 2.0

კ - 7 180 290

კ - 8 180 290

ფ-03

290

160

კ - 11

290

160

კ - 9

290

140

კ - 10

290

155

კ - 3

290

230

კ-51.00 2.0

ფ-01

290

150

1,115

1,124

1,122

1,109

1,095

1,091

1,108

1,114

1,147 590 557 557

2,990

1,060

589

±0.00

±0.00

#toPZvalue ±0.00

1

საზოგადოებრივი სივრცის შუახაზი

1,007

2,690

550 460 700 365 615

3,100

680 370 450 650 460 490

1,140

1,127

895

1,137

8,833

694
კ - 13 320 635

90 წთ

2.0

1.00

2 6

2 6

1

კ - 11

290

160

2

6

2

6

კ - 4

290

260

კ - 6 155 290

კ - 10 155 290

კ - 6 155 290

ფ-06

260

160

90 წთ

2.0

1.00

კ-5

2.0

1.00

კ-5

2.0

1.00

კ-5

2.0

1.00

90 წთ1.00 2.0

90 წთ1.00 2.0

კ - 5 305 290

კ - 1 200 290

კ - 2 200 290

კ - 12

290

160

5

6

90 წთ

2.0

1

+24.50

+24.50

+24.50

+24.50

+24.50

+28.00

+28.00

+29.50

გენ-გეგმა

DESIGNER IDENTIFICATION BLOCK

PROJECT NAME

CLIENT

PROJECT ADDRESS

STAGE

TITLE

PAPER SIZE	SCALE	SHEET NO
A3		

01.18.06.014.210

01.18.06.014.199

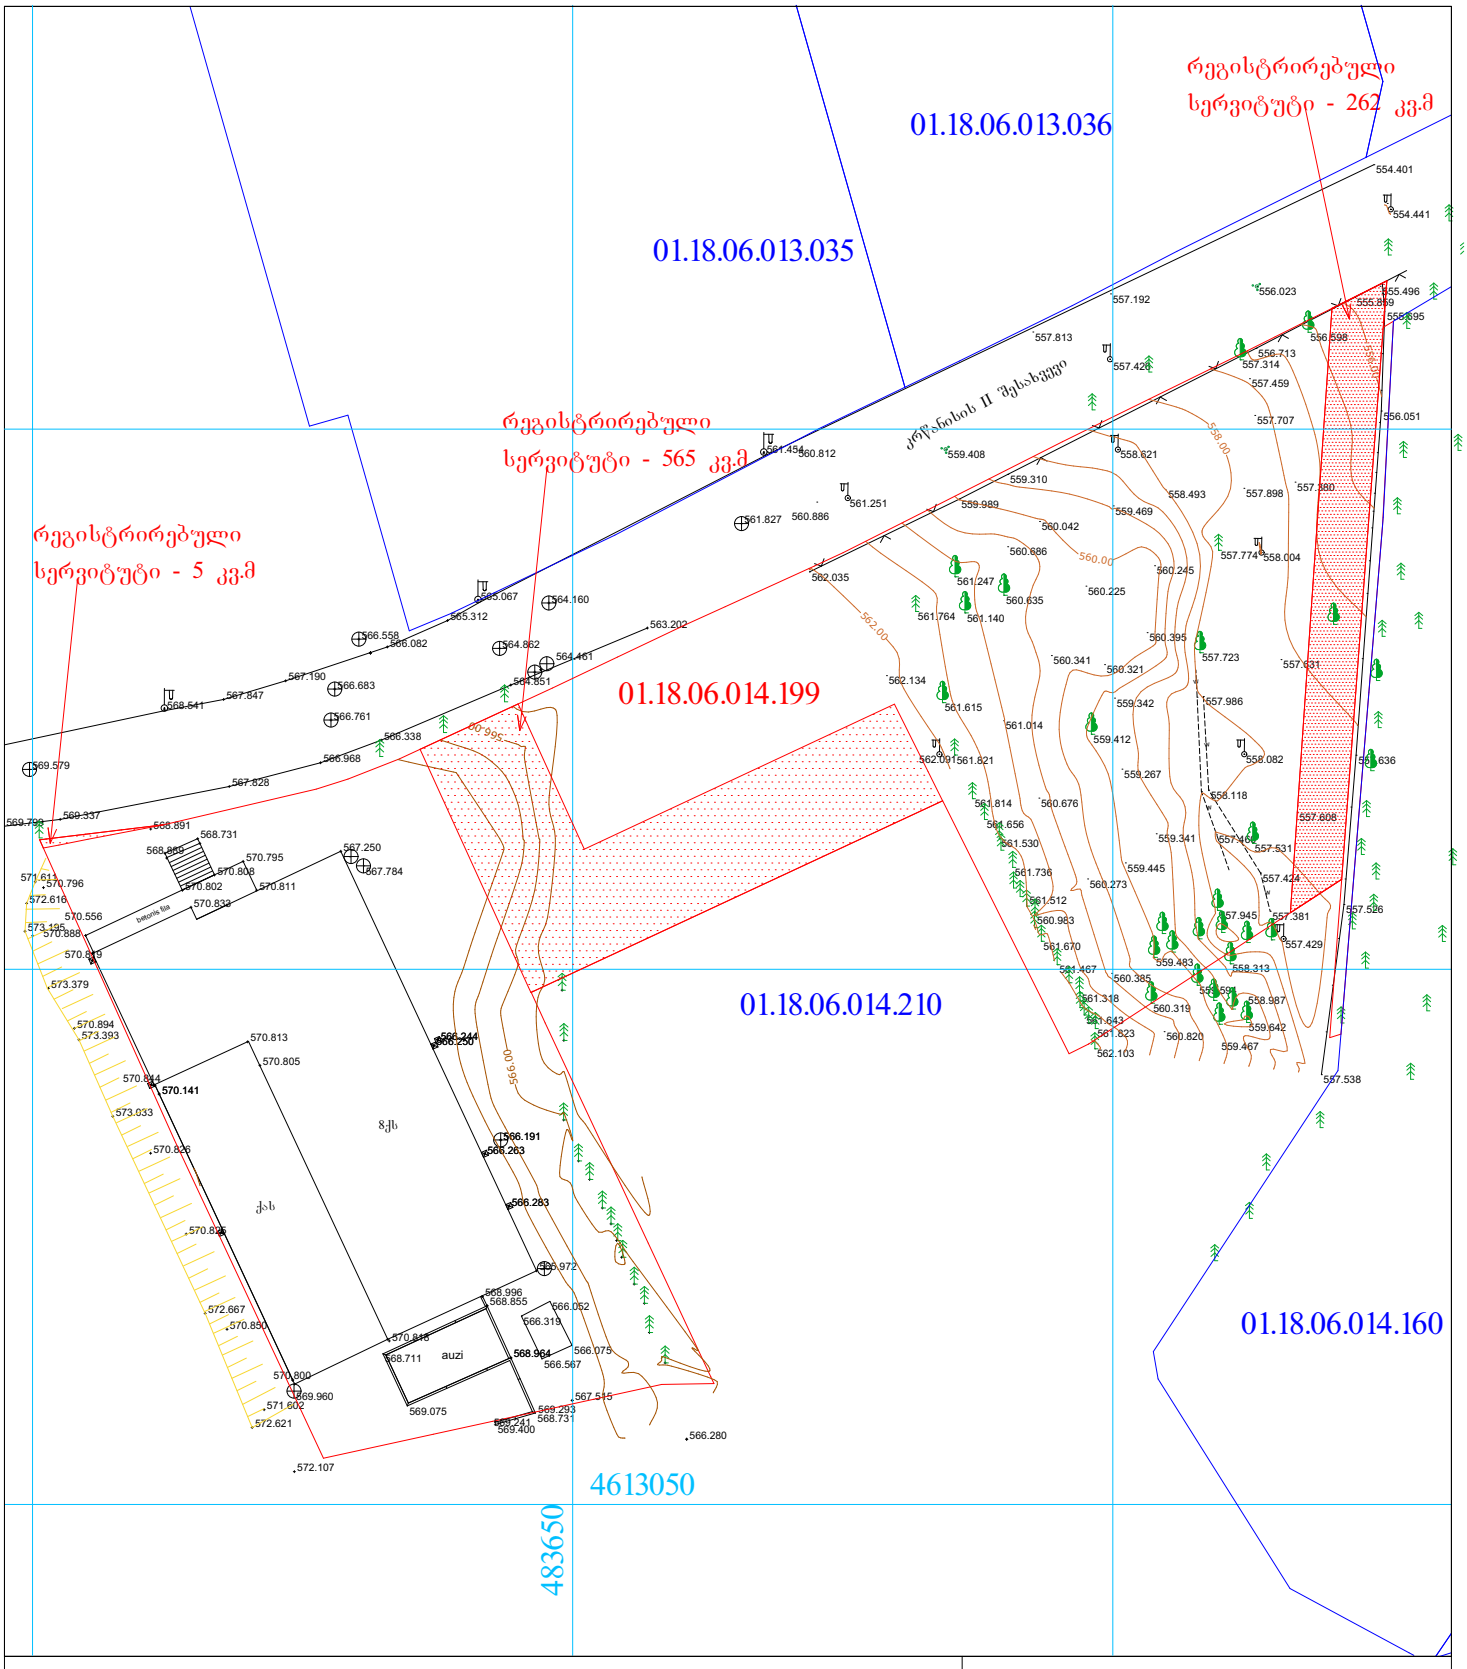

GSPublisherVersion 0.0.100.100

566.280

568.964

566.283

566.263

566.191

566.244 566.250

570.141

568.541

565.067

561.454

561.827

564.160

564.862

563.202

564.851

566.338

566.968

567.828

569.337 569.799

569.579

566.683

566.761

566.558

564.461

565.312

566.082

567.190

567.847

567.250

570.833

570.813

570.805

570.818

570.800

570.556

570.795

570.811

570.808
570.802

568.731
568.889

568.891

570.796

570.888

570.894

570.826

570.825

570.850

571.602

572.107

572.621

572.667

573.033

573.393

573.379

573.195

572.616

571.611

565.972

567.515

568.855

568.996

570.819

570.844

569.960

568.711

569.075 569.293

569.400

568.731

566.052
566.319

566.567

566.075

567.784

8qs

ბეტონის ფილა

qas

აუზი

561.251

557.426

554.401

554.441

556.023 557.192

557.813

560.812 559.408

560.886

562.035

562.134

560.341

560.225

560.686

559.989

560.042

558.621

559.310

559.469

558.493

560.245

560.395

560.321

559.342

559.267

559.341 557.460

557.424

557.381

557.538

557.526

557.608

557.636

557.631

557.380

557.459

556.051

555.695

555.496
555.859

556.713

557.707

557.898

557.986

558.118

559.445

560.385

560.273

560.676

561.014

562.091561.821

561.814

561.656

561.530

561.736

561.512

560.983

561.670

561.467

561.318

561.643
561.823

562.103

560.820

560.319

559.483

559.594

559.467

559.642

558.987

558.313

557.945

557.429

558.082

558.004

556.598

557.314

557.774

557.723

557.531

559.412

561.615

561.764 561.140

560.635

561.247

w

w

w

w

558.00

560.00

556.00

562.00

01.18.06.014.210

4613050

483650

krwanisis II შესახვევი

01.18.06.014.199

01.18.06.014.160

01.18.06.013.036

01.18.06.013.035

რეგისტრირებული

სერვიტუტი - 262 კვ.მ

566.00

566.00

569.241

რეგისტრირებული

სერვიტუტი - 565 კვ.მ

რეგისტრირებული

სერვიტუტი - 5 კვ.მ

ლ. ერაძე

მ. ერაძე

დირექტორი

შეასრულა
ელ. გადამცემი ხაზი

satransformatoro
jixuri

ბენზოგასამართი

0.00

0.00

მშენებარე

bordiuri

ღობე
ქვის კედელი
კედელი

0.00

flate

საცხ. სახლი

რეზერვუარი

farduli

მშენებ. შენობა

სამეთვალყურეო ჭები

0.00

rkinigza

ხეები

რეზერვუარი

საერთაშორ
iso
სისტემის
koordin.

არასაცხ. სახლი

ადგილობ.
სისტემის
სამუშაო
koordin.

wyalgayvaniloba

ხის ღობე

S.p.s. '"'atriumi "

კანალიზაცია

სანიაღვრე

p i r o b i T i n i S n e b i

w

sn

ტოპო გეგმა

ელ. ქსელები

gazi

k
კგ კავშირგაბმულ
ობა

g

m. 1:500

ქ. თბილისი,krwanisis II შეს.#20,
ქ. თბილისი, krwanisi, სამტავრობო რეზიდენციის მიმდებარედ/
ქ. თბილისი krwanisis ქუჩის ბოლოს/
ქ. თბილისი, krwanisis II შესახვევი #20.

17/07/2024

დამკვეთი: შპს "krwanisi გრინ პარკი" (402184284)

ფართობი: 5483 კვ.მ

საკადასტრო კოდი #01.18.06.014.199

მისამართი: