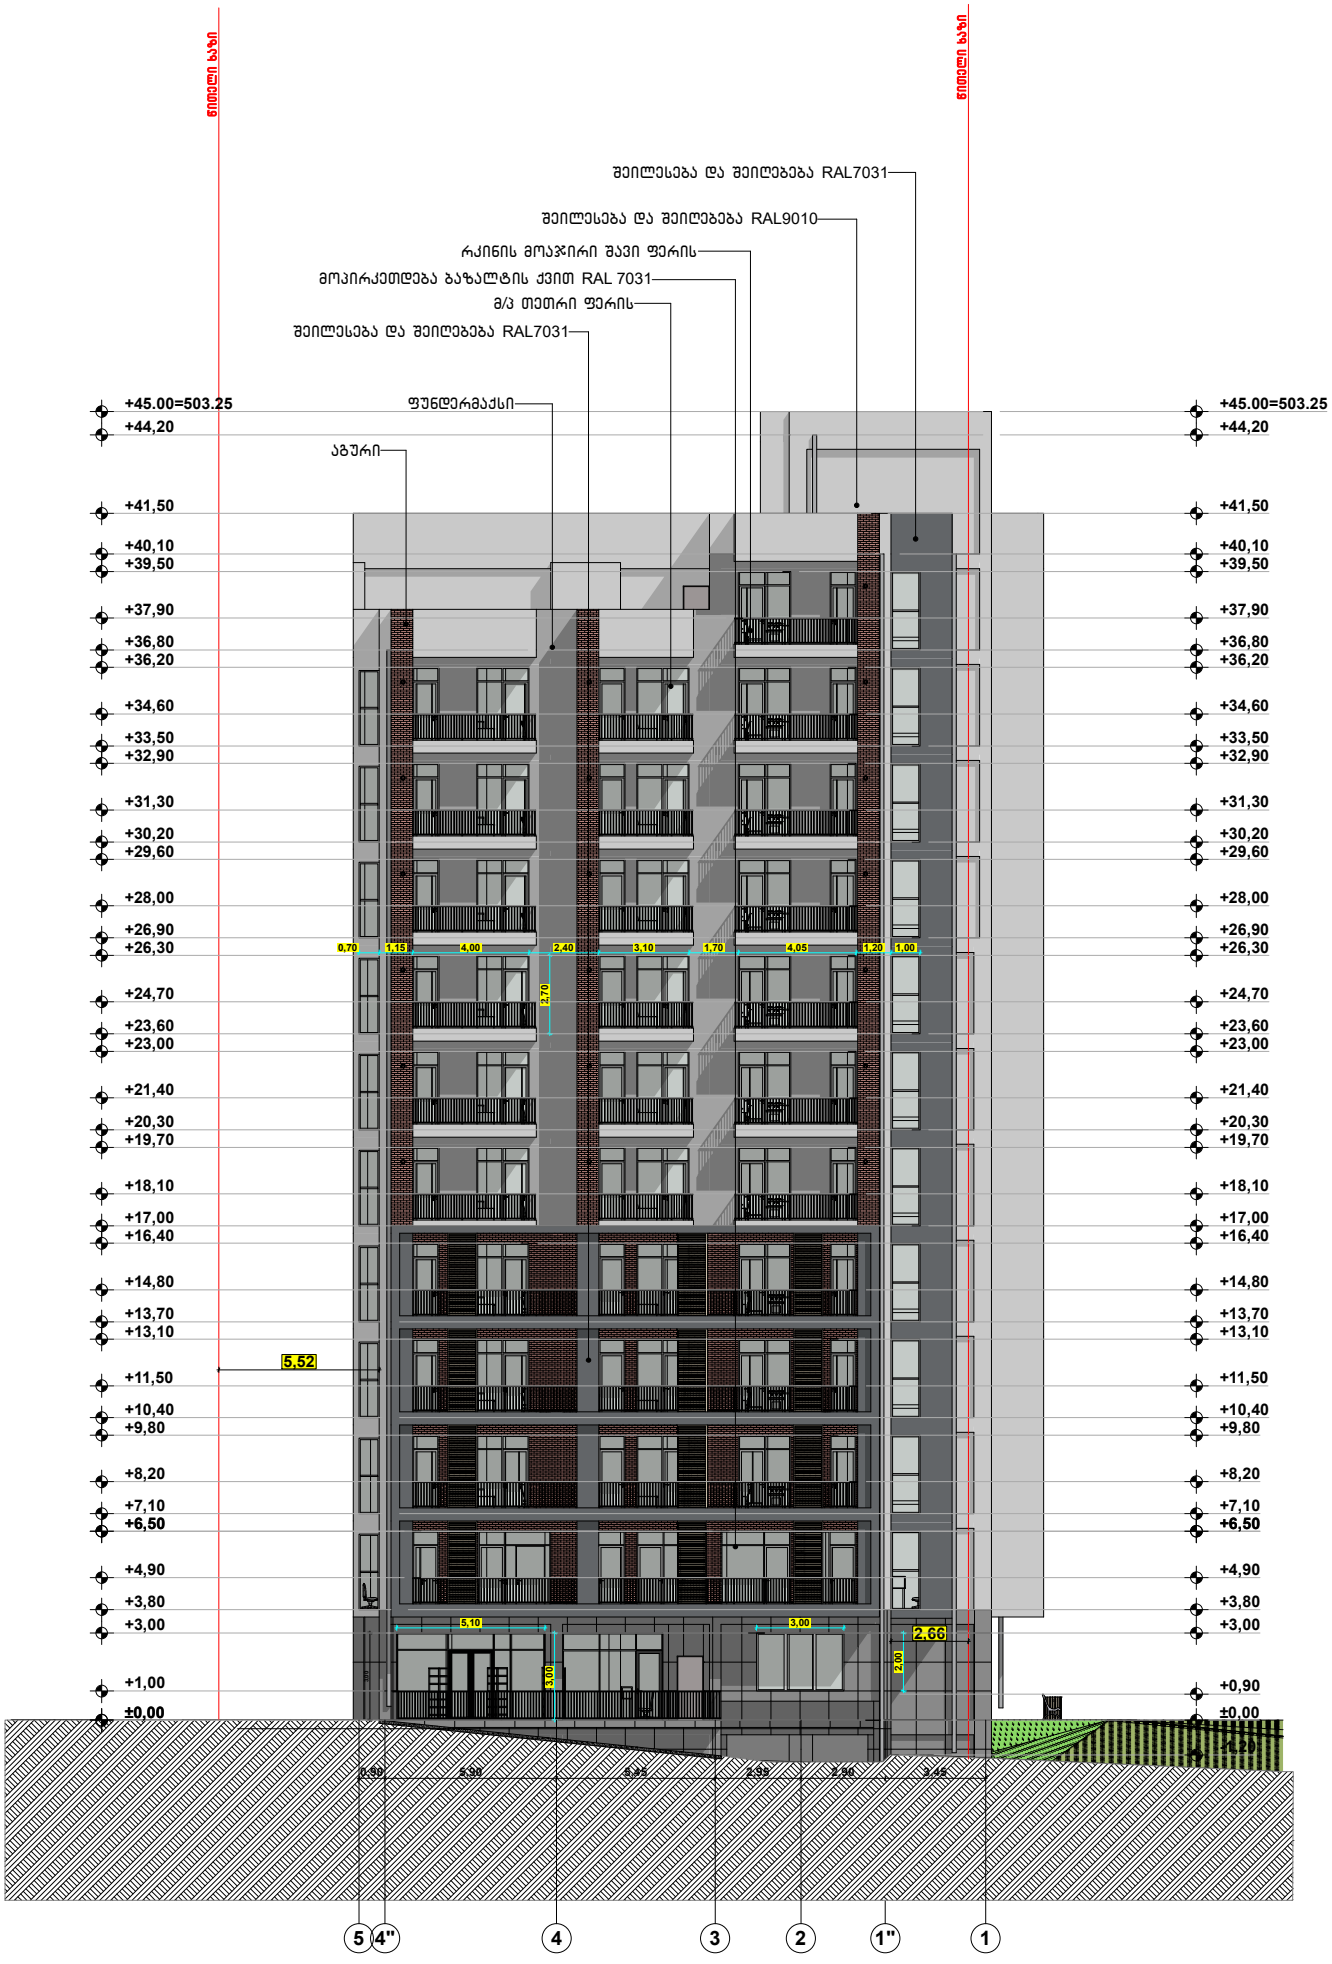
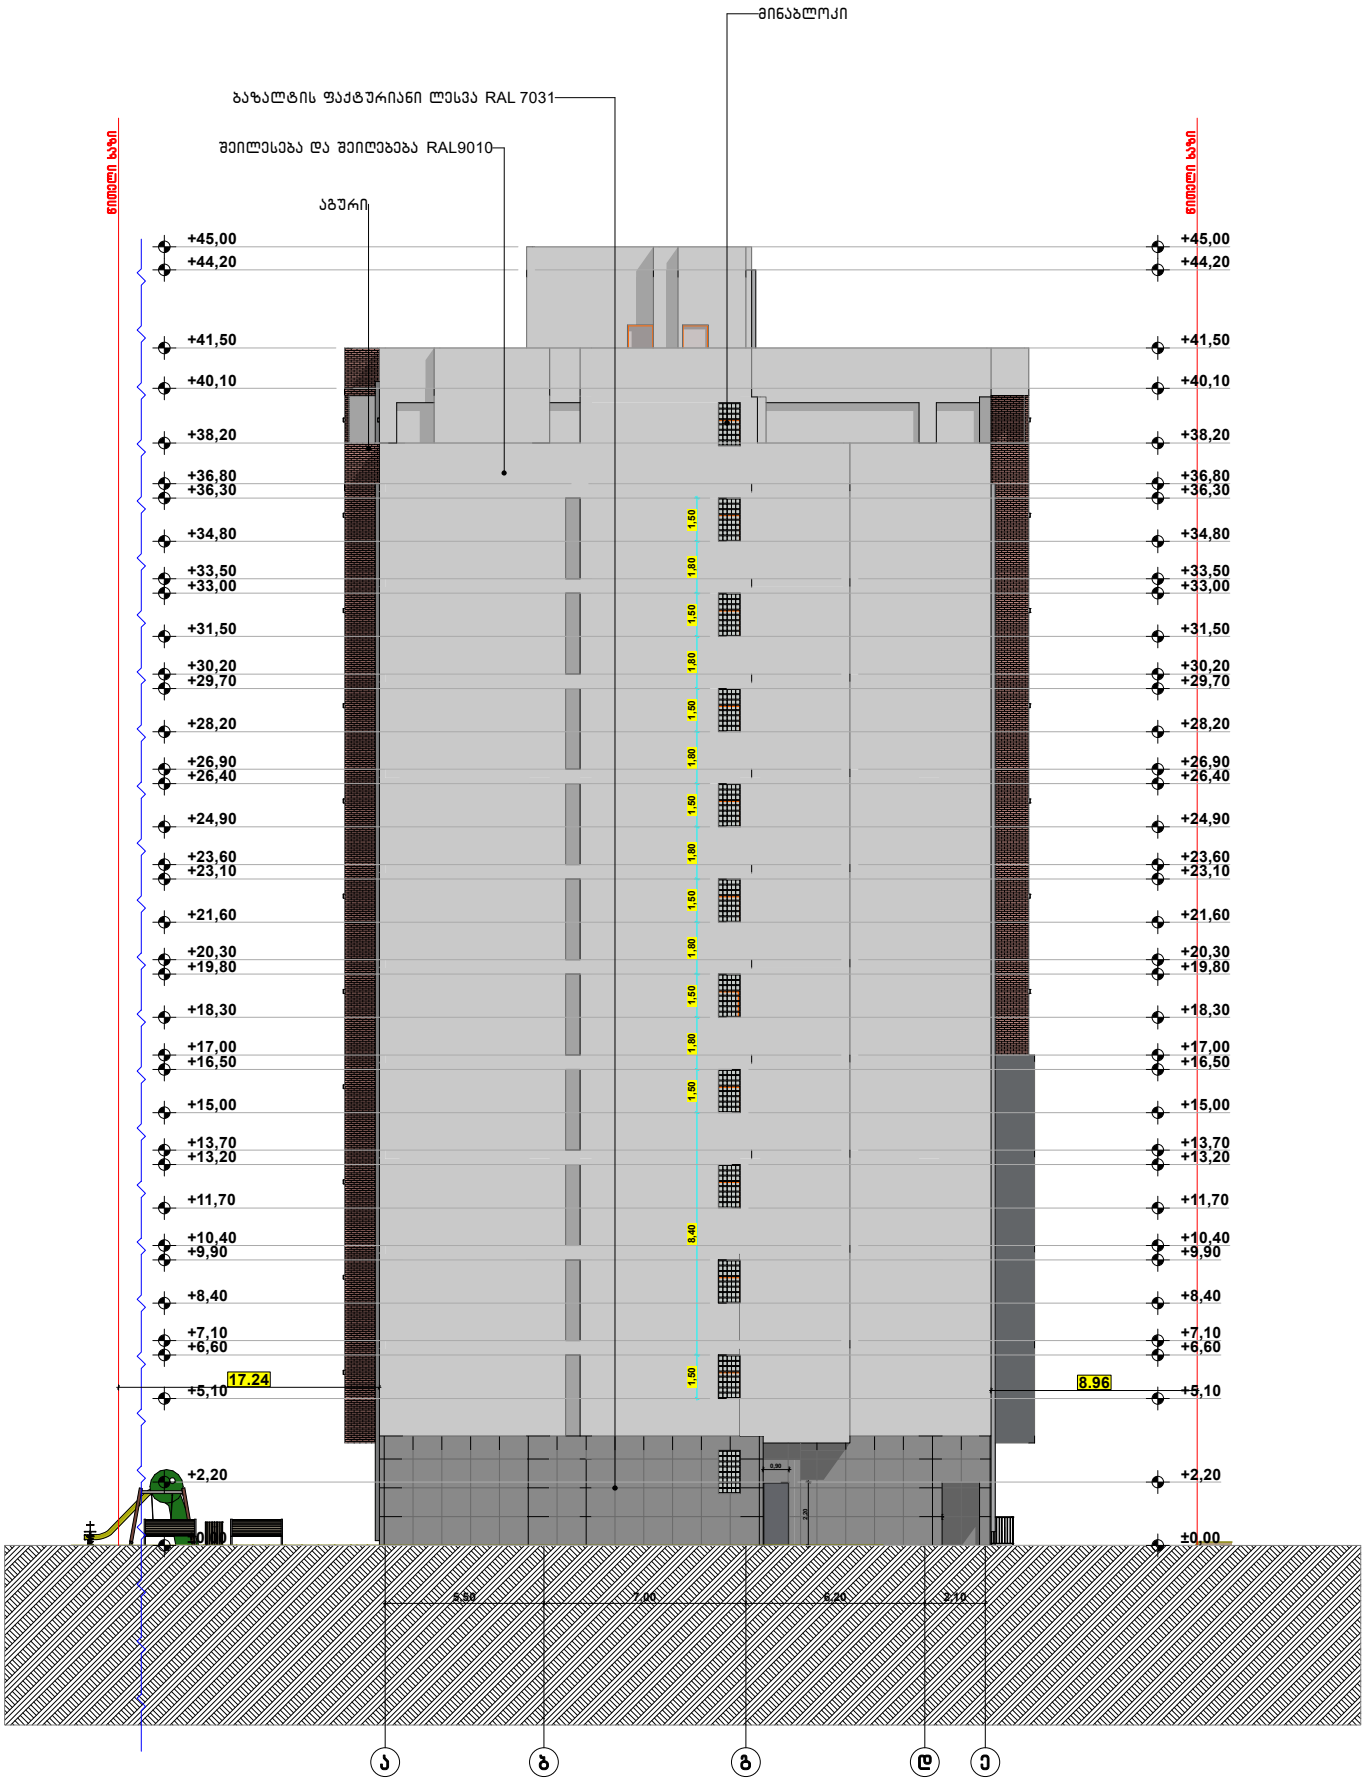


ფორმატი A-3	თბილისი 2020წ.	ტექ მანიშნებლები	პირობითი ნიშნები
	დაკვეთა №	ფაილის სახელი	ნაკვეთის საზღვარი
შენობა ნაგებობის ფუნქცია: მრავალფუნქციური კომპლექსი/შენობა			ჭრილის ხაზი
			არქიტექტურული ნიშნული
			დაკვეთი შპს 333
ფასადი 5-1 ღერძებში მ 1:100			მისამართი ქ.თბილისი მარკ ბრონშტეინის I ჩიხი №6-ის მიმდებარედ

საპროექტო ორგანიზაცია		
მთავარპროექტი	გვარი	ხელმოწერა
დირექტორი	დ.ღამბანაძე	
არქიტექტორი	დ.ღამბანაძე	
შესრულა	დ.ღამბანაძე	

ქ. თბილისი ჭ.წერეთლის 32 ა
TEL : 599 39-01-04
შ.პ.ს "გამა დეველოპმენტი"

თარიღი	18.11.2020	
სტადია	ფორმატი	ფურცლები
პროექტი	A-3	A-201



ფორმატი A-3	თბილისი 2020წ.	ფაილის სახელი	
	დაკვეთა №		

შენობა ნაგებობის დანიშნულება:

მრავალფუნქციური კომპლექსი/შენობა

ტექ მაჩვენებლები

პირობითი ნიშნები

ნაკვეთის საზღვარი

ჭრილის ხაზი

არქიტექტურული ნიშნული

დაკვეთით შპს 333

საპროექტო ორგანიზაცია

მთავარპროექტი	გვარი	ხელმოწერა
დირექტორი	დ.ოთანაძე	
არქიტექტორი	დ.ოთანაძე	
შემსრულა	დ.ოთანაძე	


ქ თბილისი
ჭავჭავაძის 32 ა
TEL : 599 39-01-04
შ.პ.ს "გამა დეველოპმენტი"

თარიღი	18.11.2020	
სტადია	ფორმატი	ფურცლები
პროექტი	A-3	A-201

ფასადი ა-ე ღერძებში მ 1:100

მისამართი

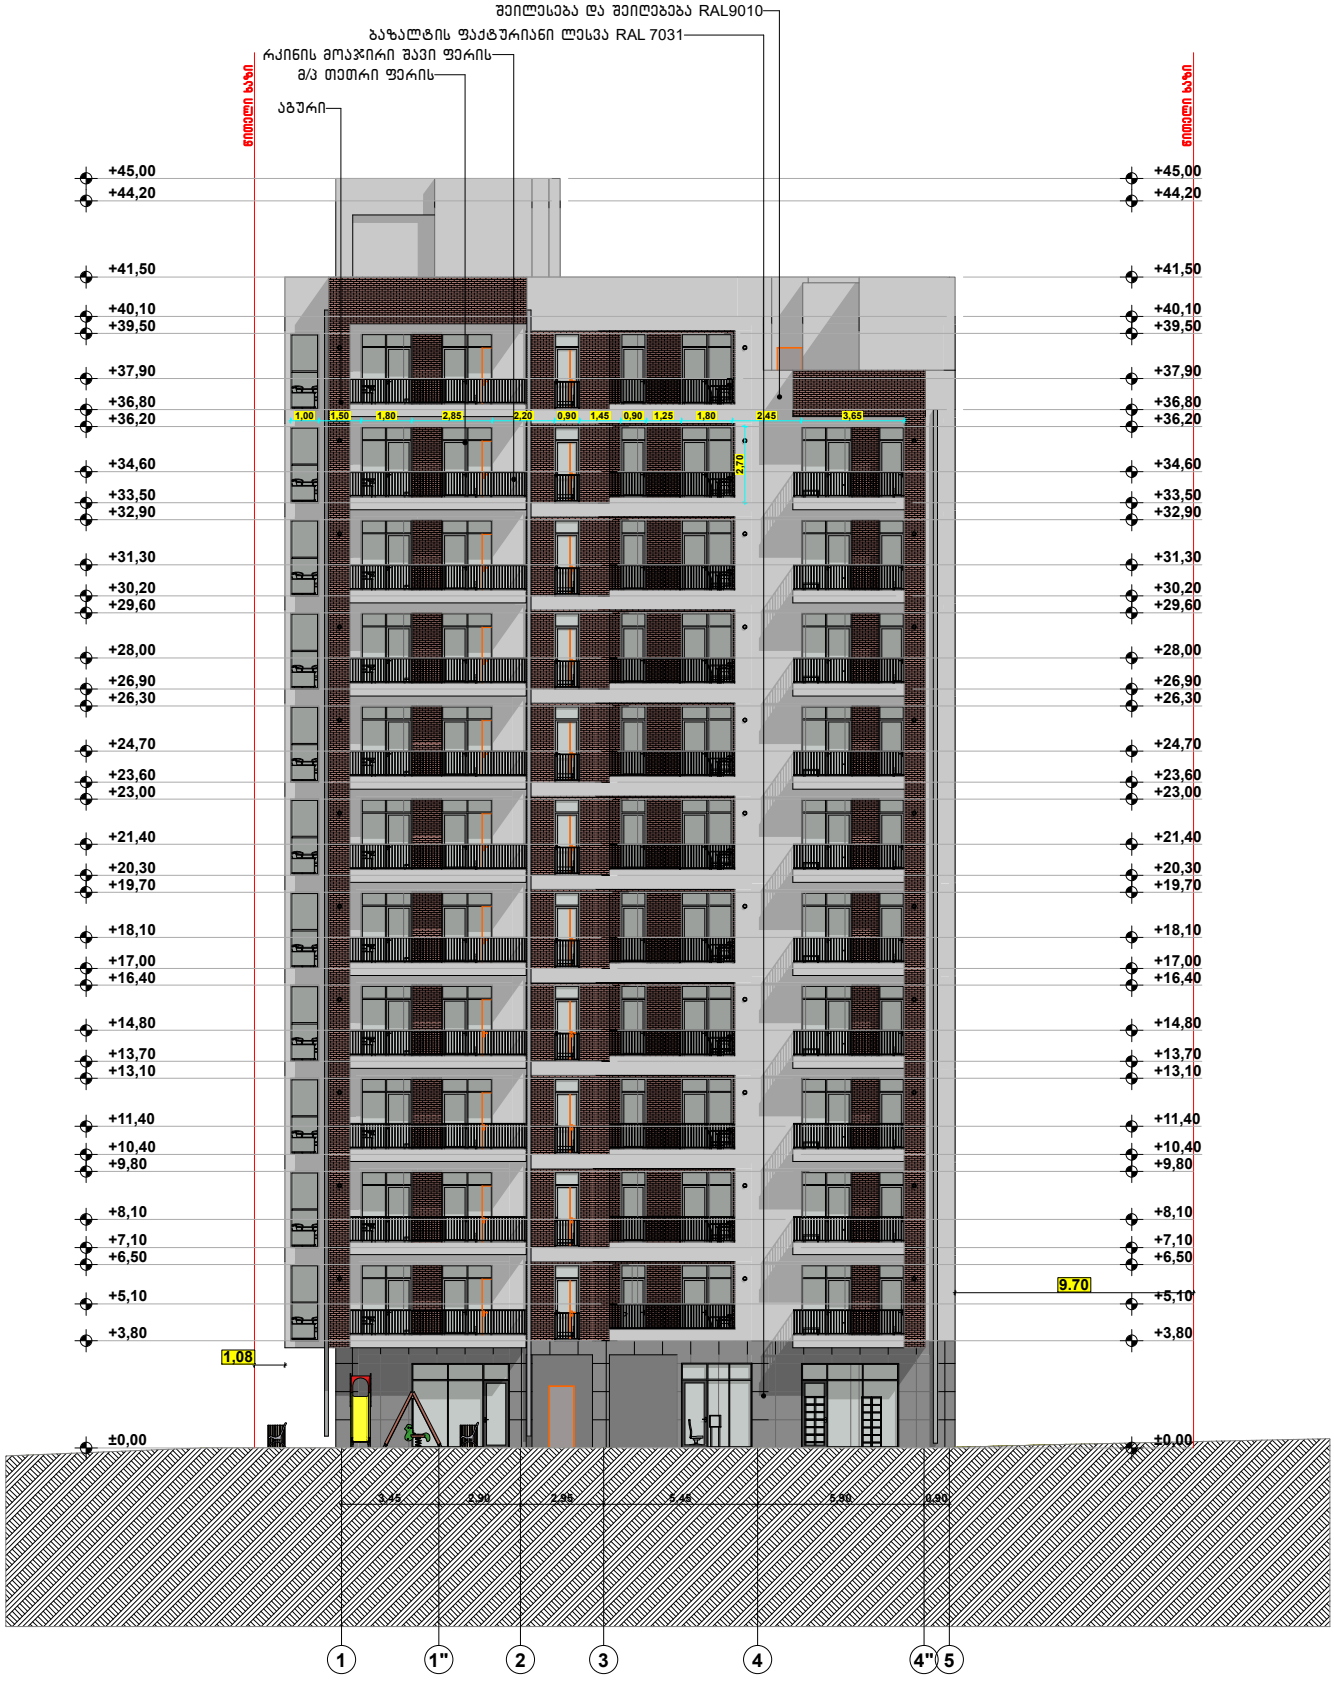ქ.თბილისი მარკ ბრონშტეინის I ჩიხი №6-ის მიმდებარედ



ფორმატი A-3	თბილისი 2020წ.	ფაილის სახელი	
	დაკვეთა №		

შენობა ნაგებობის ფუნქცია:

მრავალფუნქციური კომპლექსი/შენობა

ტექ მაჩვენებლები

ფასადი 1-5 ღერძებში მ 1:100

პირობითი ნიშნები

ნაკვეთის საზღვარი

ჭრილის ხაზი

არქიტექტურული ნიშნული

დამკვეთი შპს 333

საპროექტო ორგანიზაცია		
თანამდებობა	გვარი	ხელმოწერა
დირექტორი	დ.ღამბაძე	
არქიტექტორი	დ.ღამბაძე	
შემსრულა	დ.ღამბაძე	

ქ. თბილისი ქ.შარტავას 32 ა


TEL : 599 39-01-04

შ.პ.ს "გამა დეველოპმენტი"

მისამართი

ქ.თბილისი მარკ ბრონშტეინის I ხიხი №6-ის მიმდებარედ

თარიღი	18.11.2020	
სტადია	ფორმატი	შეცვლები
პროექტი	A-3	A-201

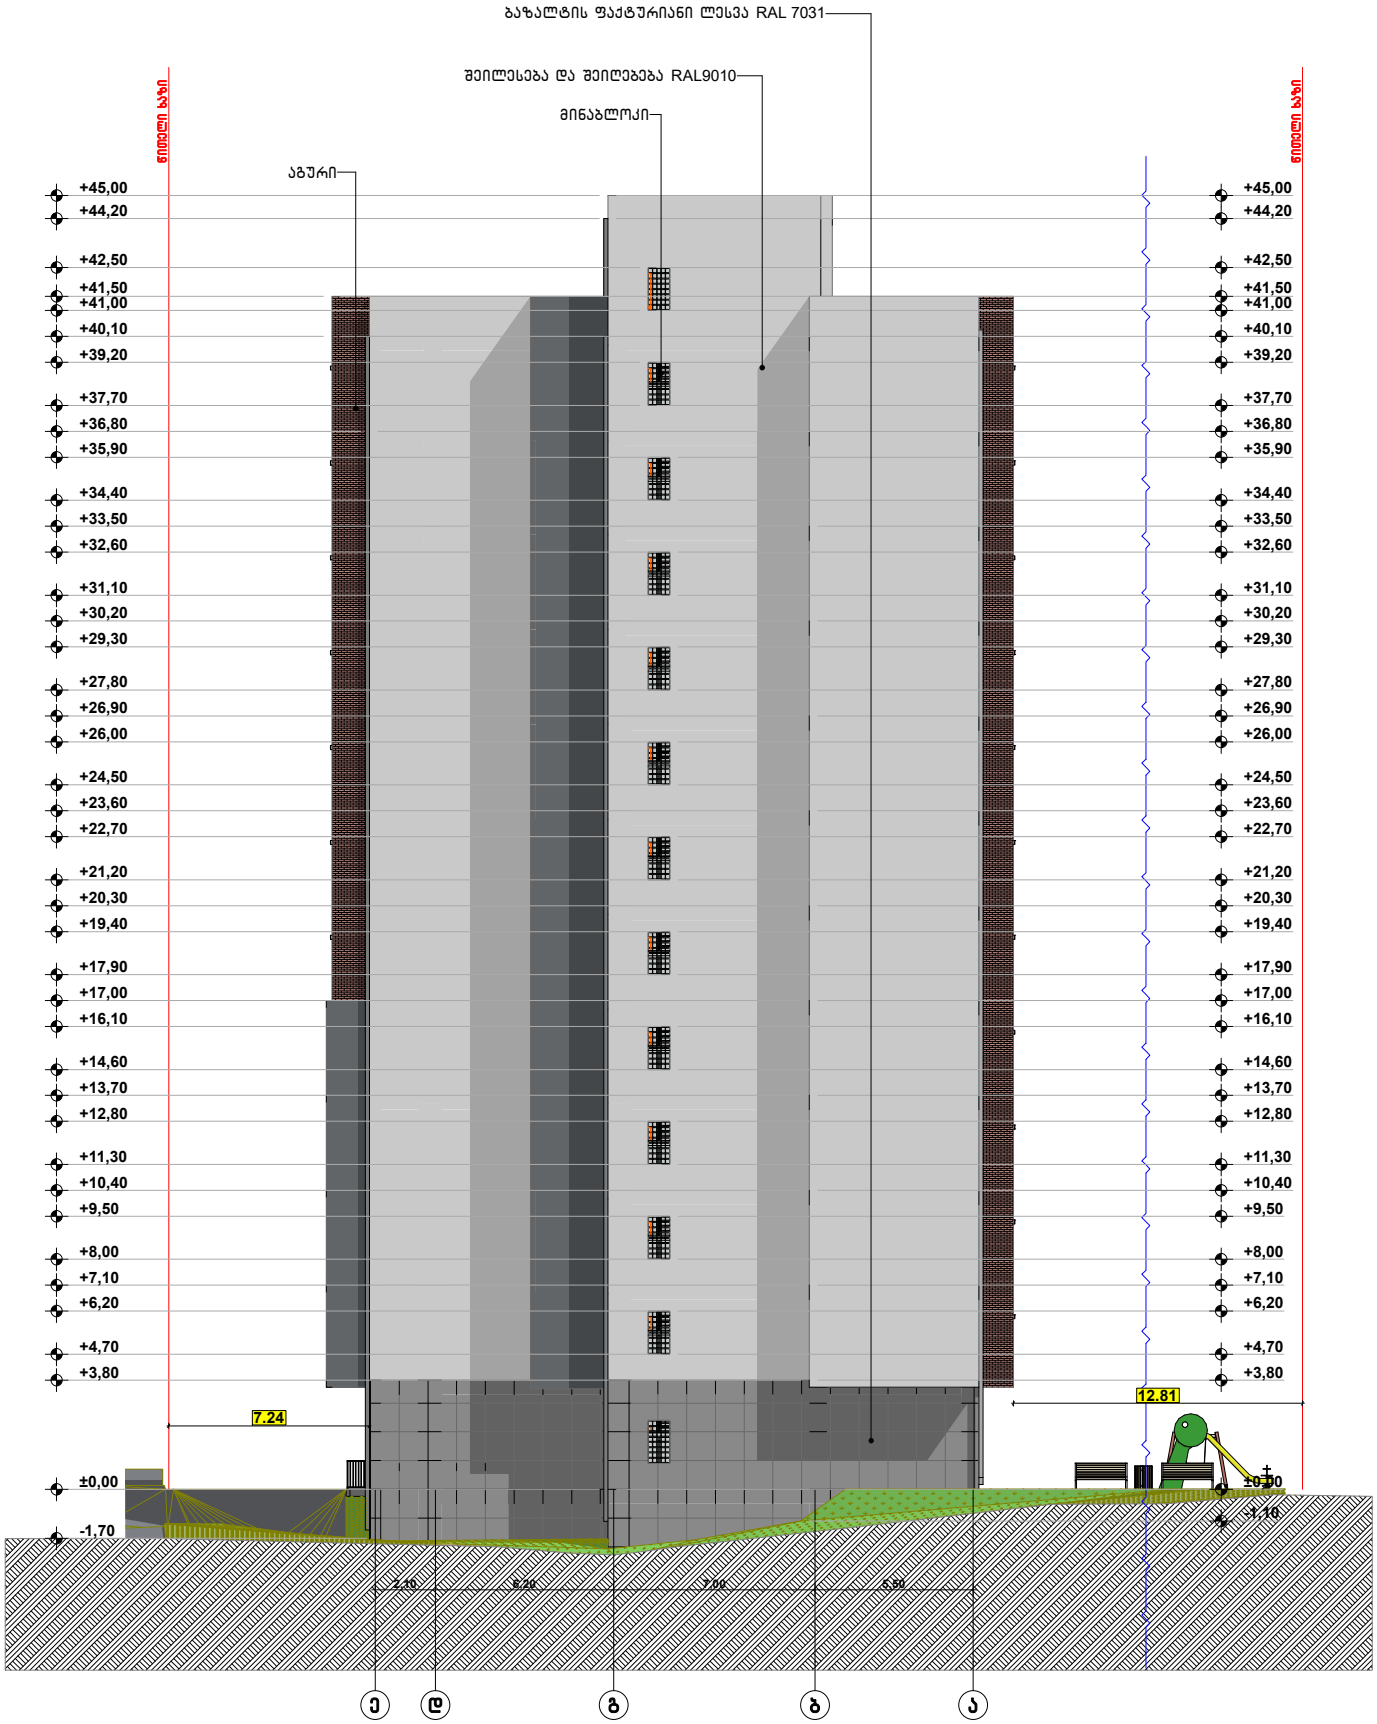

ფორმატი A-3	თბილისი 2020წ.	ფაილის სახელი	
	დაკვეთა №		

შენობა ნაგებობის შუნძცია:
მრავალფუნქციური კომპლექსი/შენობა

ტექ მაჩვენებლები

პირობითი ნიშნები

ნაკვეთის საზღვარი
ჭრილის ხაზი
არქიტექტურული ნიშნული

დაკვეთით შპს 333

საპროექტო ორგანიზაცია		
თანამდებობა	გვარი	ხელმოწერა
დირექტორი	დ.ოთანაძე	
არქიტექტორი	დ.ოთანაძე	
შესრულა	დ.ოთანაძე	

ქ თბილისი ჭავჭავაძის 32 ა
TEL : 599 39-01-04
შ.პ.ს "გამა დეველოპმენტი"

თარიღი	18.11.2020	
სტადია	ფერადატი	ფურცლები
პროექტი	A-3	A-201

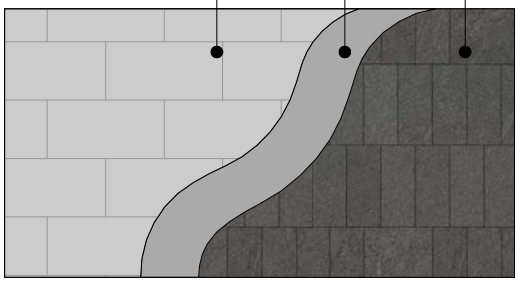
ფასადი ე-ა ღერძებში მ 1:100

მისამართი
ქ.თბილისი მარკ ბრონშტეინის I ჩიხი №6-ის მიმდებარედ

ბაზალტის ფაქტურა ლესვა RAL 7031

ფითხით დამუშავება


ბლოკი 200 მმ.



მოსაპირკეთებელი აგურის ფილა

ფითხით დამუშავება

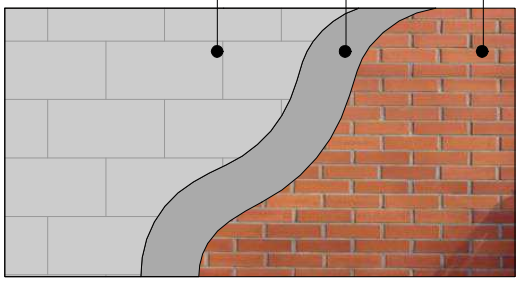
ბლოკი 200 მმ.



ბაზალტის ქვით მოპირკეთება RAL 7031

ფითხით დამუშავება

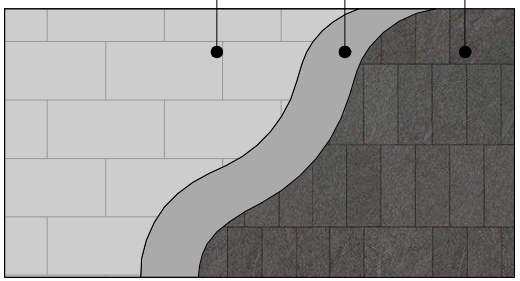
ბლოკი 200 მმ.



დეკორატიული შელესვა / შეღებვა
მაღალი ხარისხის საფასადე საღებავით
მუქი ნაცრისფერი – RAL 7031 Blue grey

ფითხით დამუშავება

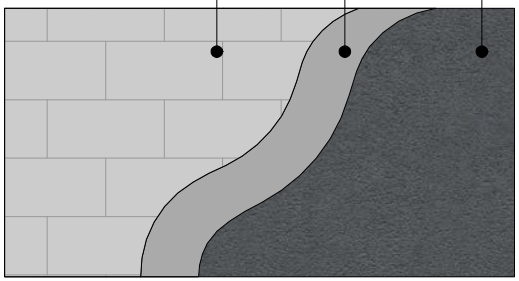
ბლოკი 200 მმ.



დეკორატიული შელესვა
მაღალი ხარისხის საფასადე საღებავით RAL9010


ფითხით დამუშავება

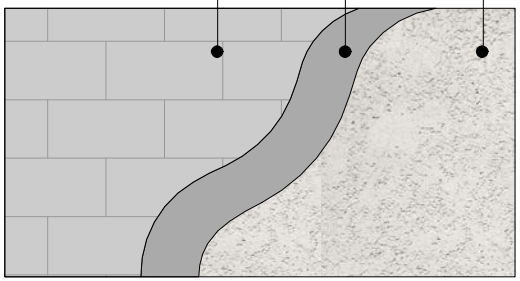ბლოკი 200 მმ.



ფუნდერმაქსი RAL9010

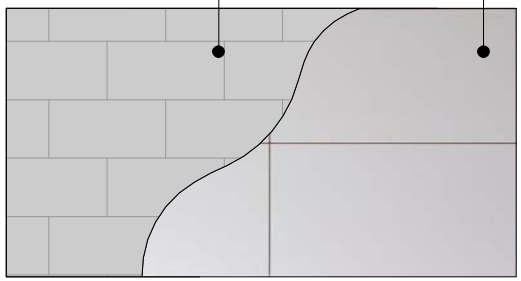ბლოკი 200 მმ.



ფორმატი A-3	თბილისი 2020წ.	ფაილის სახელი
	დაკვეთა №	

შენობა ნაგებობის ფუნქცია:

მრავალფუნქციური კომპლექსი/შენობა

მოსაპირკეთებელი მასალების დეტალები

ტექ მაჩვენებლები

პირობითი ნიშნები:

- ნაკვეთის საზღვარი
- ჭრილის ხაზი
- არქიტექტურული ნიშნული

დამკვეთი : შ.პს. 333

მისამართი:ქ.თბილისი მარკ ბრონშტეინის I ნიხი №6-ის მიმდებარედ

თარიღი		
კორექტირება		
№	კორექტირება	თარიღი
1		
2		
3		
4		
5		
6		

საპროექტო ორგანიზაცია

თანამდებობა	გვარი	ხელმოწერა
დირექტორი	დ.ომანაძე	
არქიტექტორი	დ.ომანაძე	
შესრულა	დ.ომანაძე	

საპროექტო ლოგო | მისამართი






ქ. თბილისი ჭავჭავაძის 32 ა

TEL : 599 39-01-04











შ.პ.ს "გამა დეველოპმენტი"

თარიღი	18.11.2020.	
სტადია	ფორმატი	ფურცლები
პროექტი	A-3	A-102

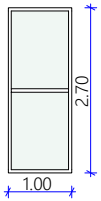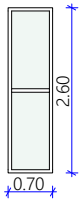
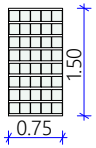
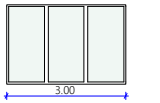
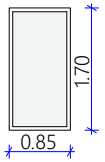
ფანჯრის სპეციფიკაცია

დასახელება	ფ-1	ფ-2	ფ-3	ფ-4	ფ-5
მასალა	თეთრი ფერის პროფილი	თეთრი ფერის პროფილი	მინაბლოკი	თეთრი ფერის პროფილი	თეთრი ფერის პროფილი
რაოდენობა	26	12	28	1	12
ზომები	1.00 2.70	0.70 2.60	0.75 1.50	3.00 2.00	0.85 1.70
გეგმა მ 1:100					
ნახაზი გაღების ჩვენ...					

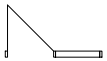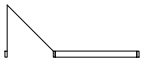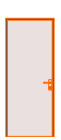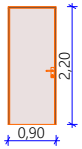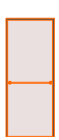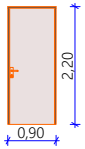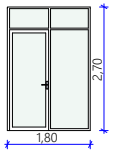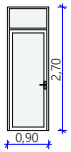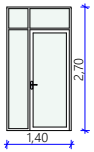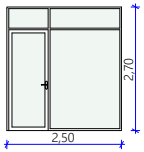
კარის სპეციფიკაცია

დასახელება	კ-1	კ-2	კ-3	კ-4	კ-5	კ-6	კ-7	კ-8
მასალა	მდფ	მდფ	რკინის კარი	რკინის კარი	მ/პ თეთრი	მ/პ თეთრი	მ/პ თეთრი	მ/პ თეთრი
რაოდენობა	121	75	94	76	87	73	1	3
ზომები	0,90×2,20	0,90×2,20	0,90×2,20	0,90×2,20	1,80×2,70	0,90×2,70	1,40×2,70	2,50×2,70
გეგმა მ 1:100								
ნახაზი გაღების ჩვენებით მ 1:100								

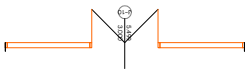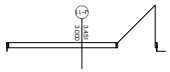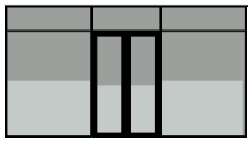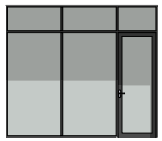კარის სპეციფიკაცია

დასახელება	კ-10	კ-11
მასალა	ალუმინის პროფილი	ალუმინის პროფილი
რაოდენობა	1	4
ზომები	5.10!3.00	3.45!3.00
გეგმა მ 1:100		
ნახაზი გაღების ჩვენებით მ 1:100		

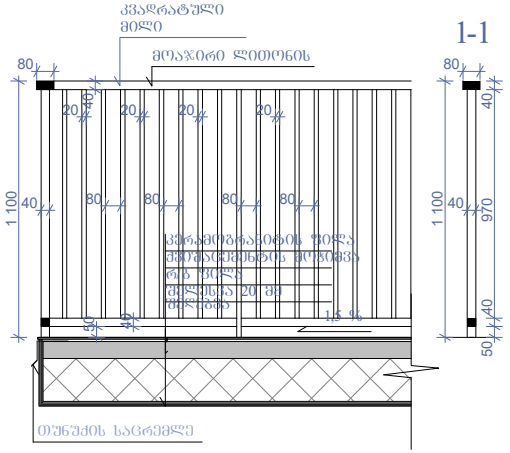კვანძი №11 მ. 1:20



ფორმატი A-3	თბილისი 2020წ.	ფაილის სახელი	
	დაკვეთა №		

შენობა ნაგებობის შუნძცია:

მრავალშუნძციური კომპლექსი/შენობა

კარ ფანჯრის სპეციფიკაცია

ტექ მაჩვენებლები

პროგრამის ნიშნები:

ნაკვეთის საზღვარი

ჭრილის ხაზი

არქიტექტურული ნიშნული

დამკვეთი : შპს. 333

მისამართი:ქ.თბილისი მარკ ბრონშტეინის I ჩიხი №6-ის მიმდებარედ

თარიღი	
კორექტირება	

№	კორექტირება	თარიღი
1		
2		
3		
4		
5		
6		

საპროექტო ორგანიზაცია

თანამდებობა	გვარი	ხელმოწერა
დირექტორი	დ.ტანანაძე	
არქიტექტორი	დ.ტანანაძე	
შემსრულა	დ.ტანანაძე	

საპროექტო ლოგო	მისამართი
	ქ. თბილისი ჭავჭავაძის 32 ა
	TEL : 599 39-01-04

შ.პ.ს "გამა დეველოპმენტი"

თარიღი	18.11.2020.	
სტადია	ფორმატი	ფურცლები
პროექტი	A-3	A-102