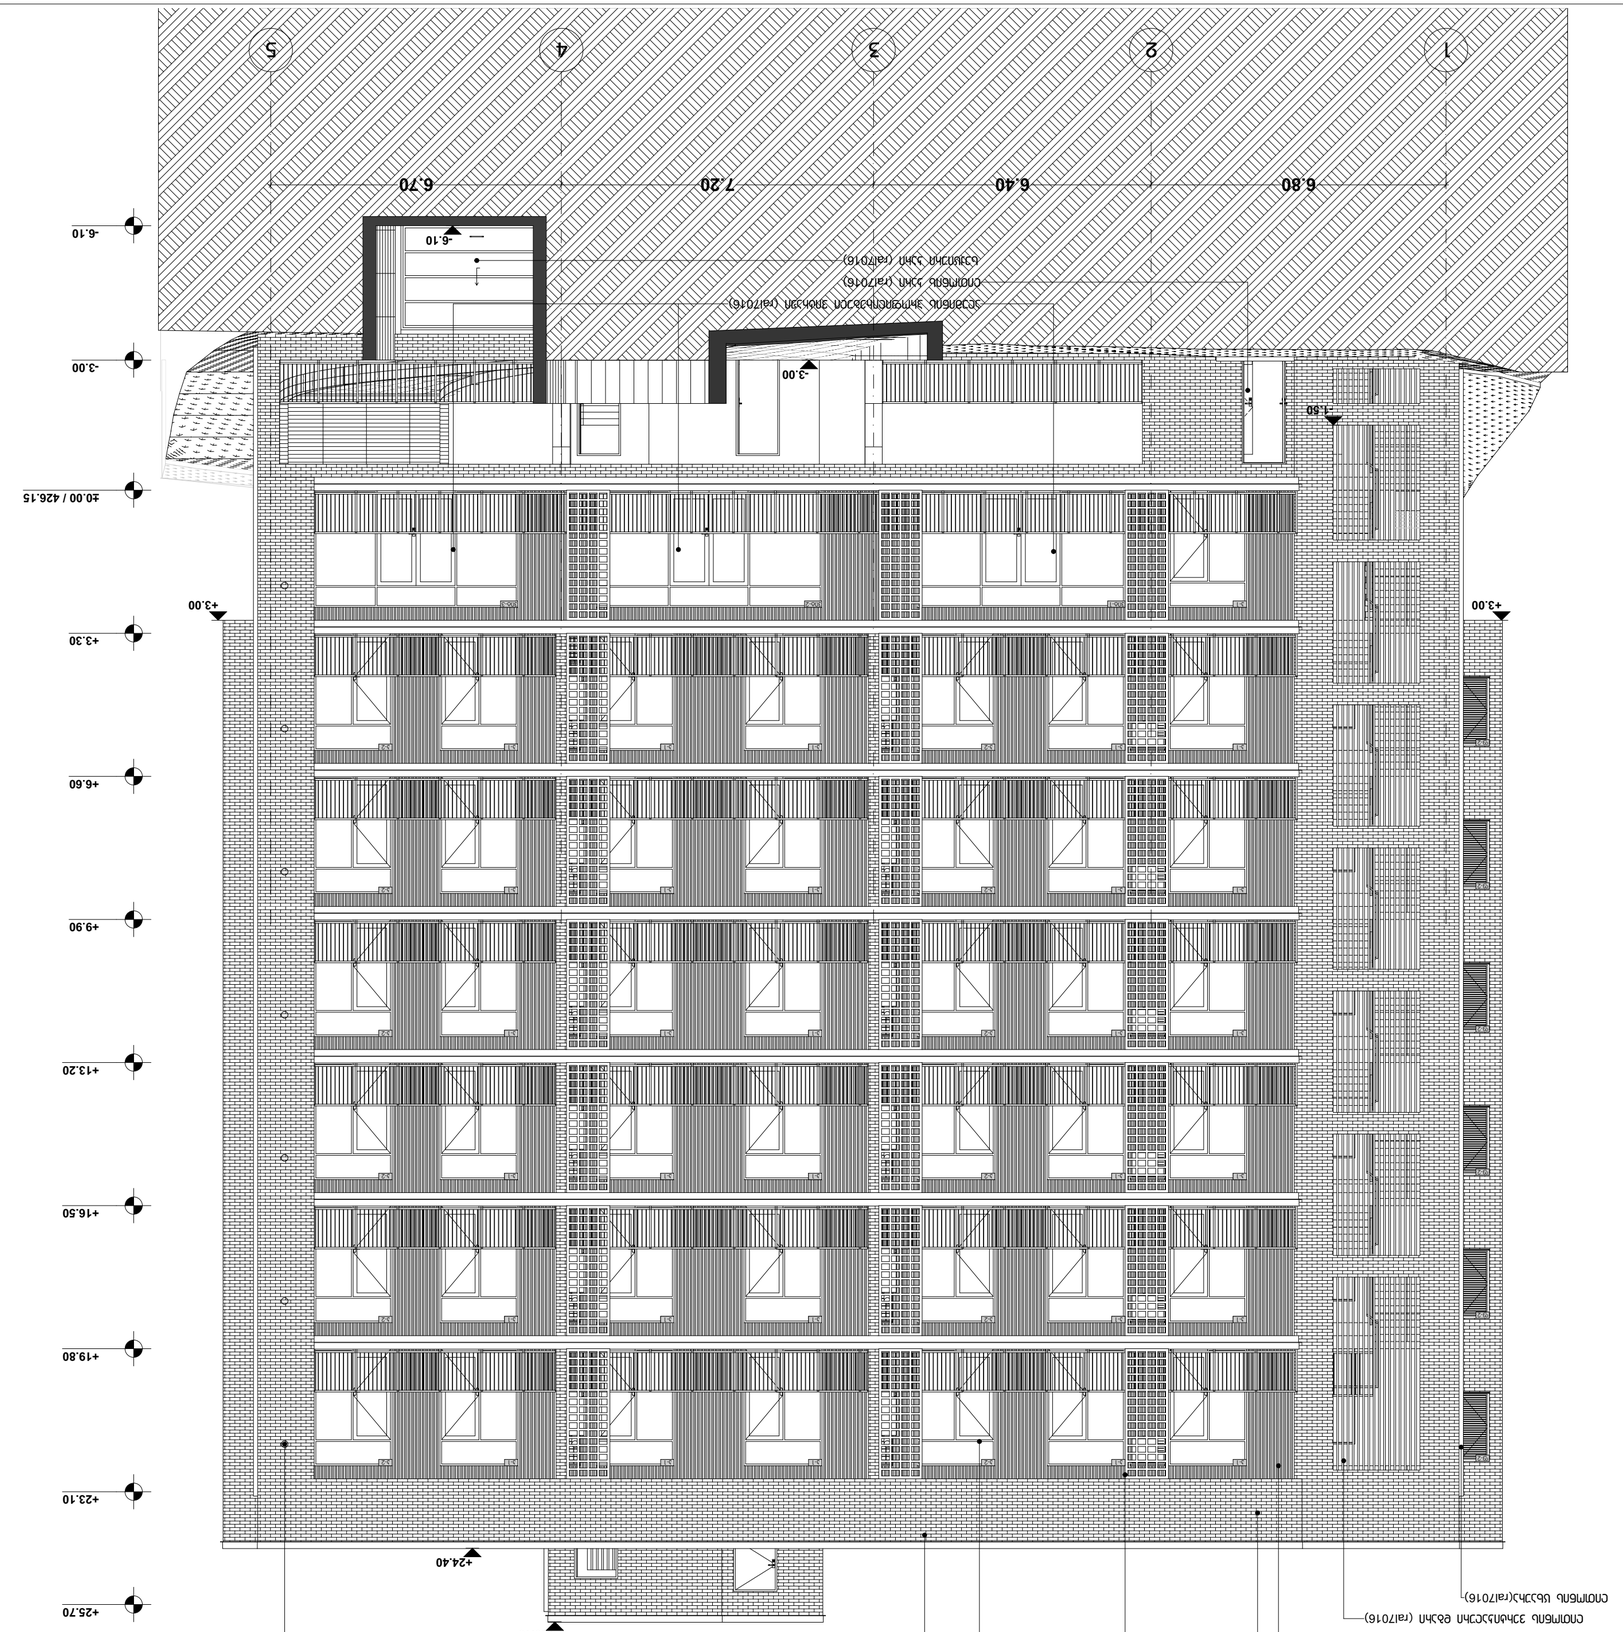

GSPublisherVersion 0.0.100.100

მასშტაბი

ფორმატი ა2

ფურცლის #

პროექტი:

მთ. არქიტექტეორი ვ. ამისულაშვილი

s/k: 405000476

1:100

სტადია პროექტის შეთანხმება

თარიღი 20.10.2024

ნახაზის დასახელება:

მისამართი:

მრავალბინიანი საცხოვრებელი სახლი

პირობითი აღნიშვნები

ქ. თბილისი, დიდი ხეივნის ქუჩა, #45
(s/k :01.72.14.019.006)

დამკვეთი: შ.პ.ს `გეო ბილდერს საბურთალო~

6.80 6.40 7.20 6.70

-6.10

-3.00

±0.00 / 426.15

+3.30

+6.60

+9.90

+13.20

+16.50

+19.80

+23.10

+25.70

-1.50

+3.00 +3.00

+26.10

+24.40

-3.00

-6.10

აგურის ფილებით მოპირკეთება

ლითონის ვერტიკალური დგარი (რალ7016)

ხის ვერტიკალური დგარებით მოპირკეთება

ლითონის პერფირირებული დეკორი (რალ6011)

ალუმინის კარ-ფანჯარა (რალ7016) გამწოვი

ალუმინის პროფილირებული ვიტრაჟი (რალ7016)
ლითონის კარი (რალ7016)

ლითონის მოაჯირი (რალ7016)

სექციური კარი (რალ7016)

ლითონის ცხაურა(რალ7016)

f-2

f-2

f-2

f-2

f-2

f-2

k-1

k-1

k-1

k-1

f-2

k-1

k-1

k-1

k-1

k-1

k-1

k-1

f-2

k-1

ვიტ-1

k-1

k-1

k-1

k-1

k-1

f-2

k-1

k-1

k-1

k-1

k-1

k-1

f-2

k-1

k-1

k-1

k-1

k-1

k-1

f-2

k-1

k-1

k-2

k-2

k-2

k-2

k-2

k-2

k-2

k-2

k-2

k-2

k-2

k-2

ვიტ-2 ვიტ-3

1 2 3 4 5

ფასადი 1-5

საკადასტრო საზღვარი

ae-300 19

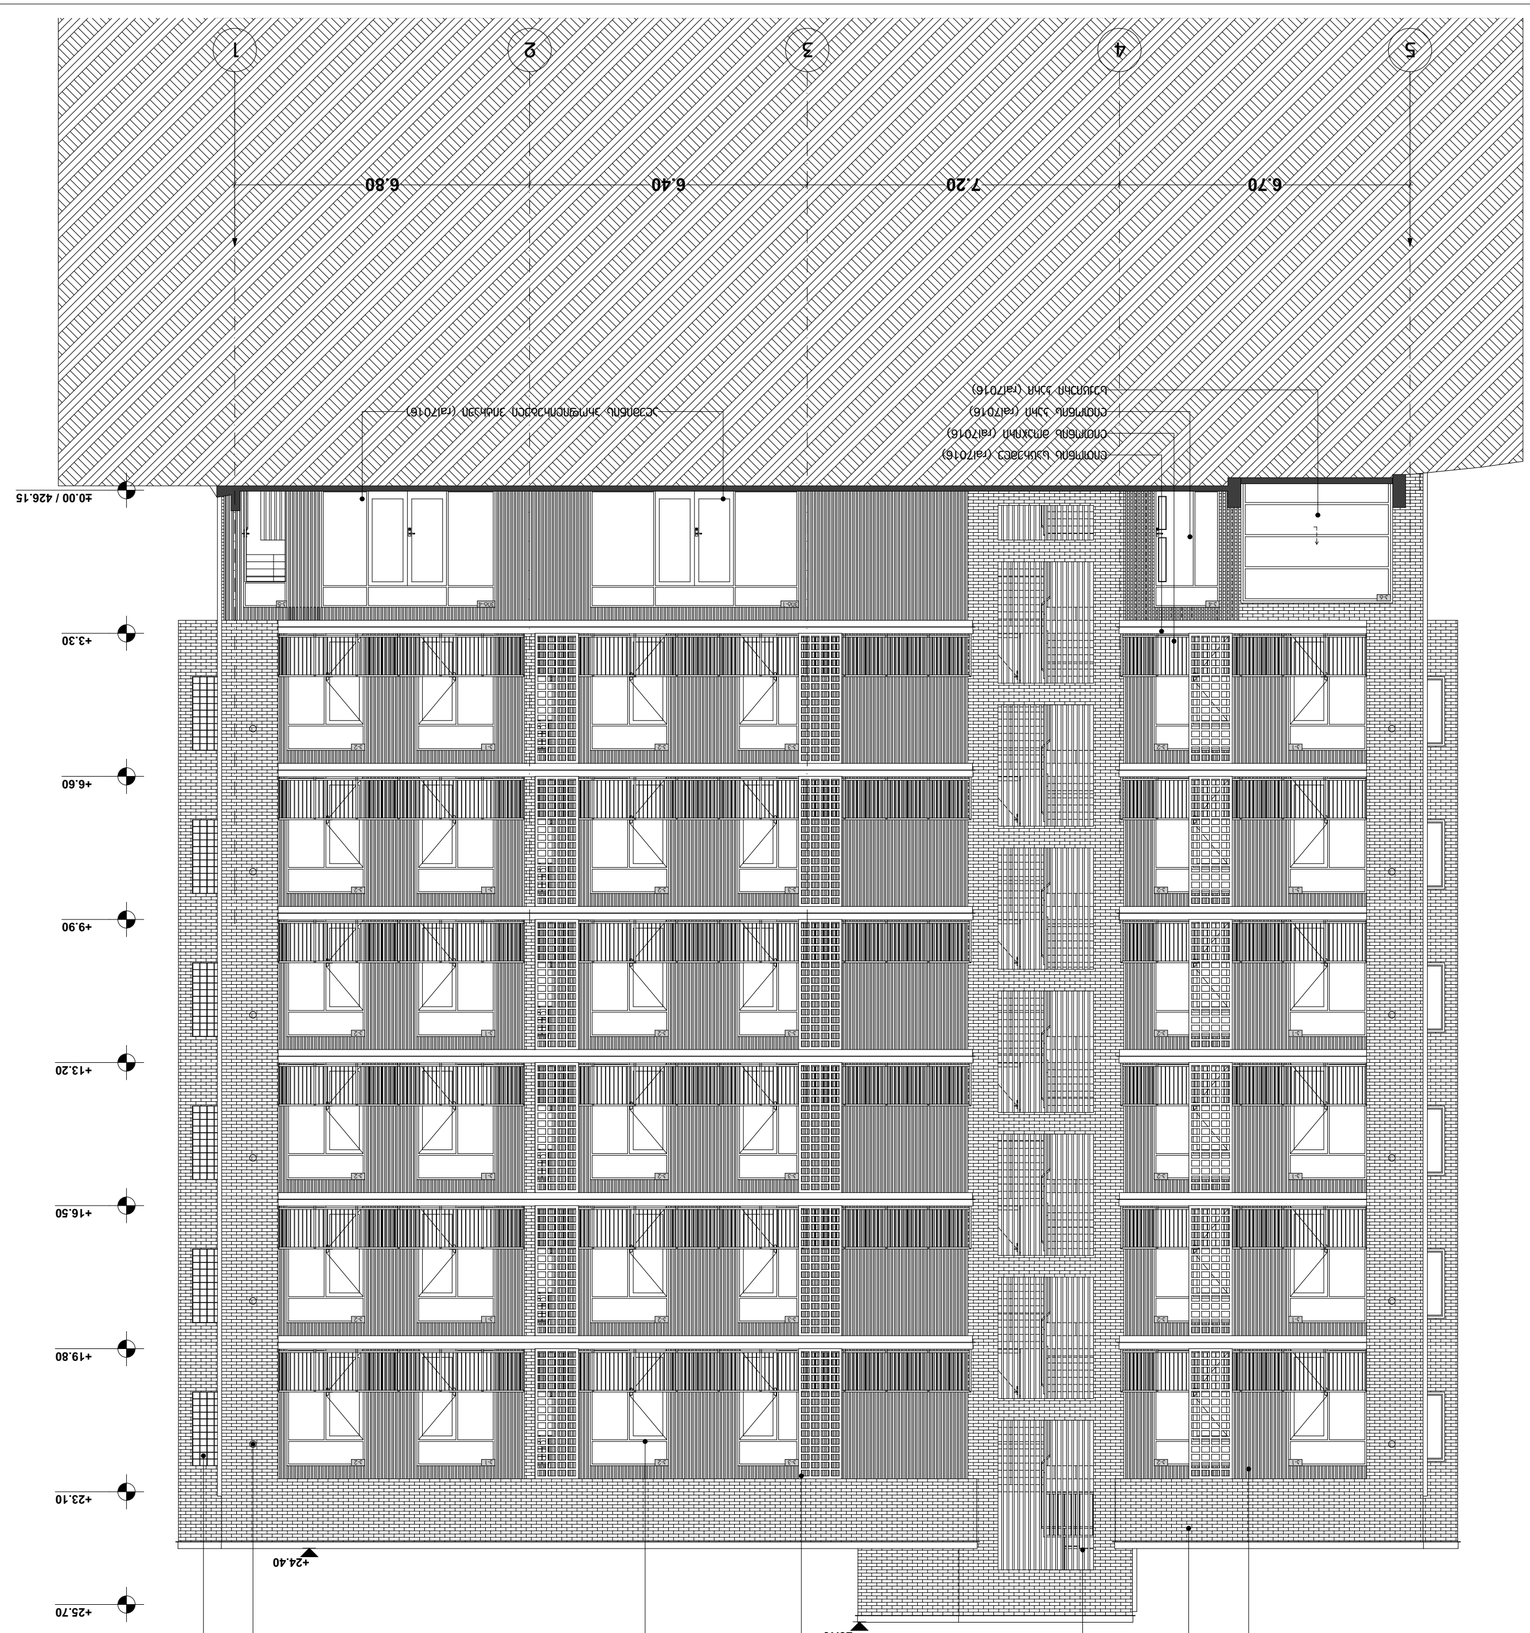

GSPublisherVersion 0.0.100.100

მასშტაბი

ფორმატი ა2

ფურცლის #

პროექტი:

მთ. არქიტექტეორი ვ. ამისულაშვილი

s/k: 405000476

1:100

სტადია პროექტის შეთანხმება

თარიღი 20.10.2024

ნახაზის დასახელება:

მისამართი:

მრავალბინიანი საცხოვრებელი სახლი

პირობითი აღნიშვნები

ქ. თბილისი, დიდი ხეივნის ქუჩა, #45
(s/k :01.72.14.019.006)

დამკვეთი: შ.პ.ს `გეო ბილდერს საბურთალო~

6.70 7.20 6.40 6.80

±0.00 / 426.15

+3.30

+6.60

+9.90

+13.20

+16.50

+19.80

+23.10

+25.70

+26.10

+24.40

ხის ვერტიკალური დგარებით მოპირკეთება

აგურის ფილებით მოპირკეთება

ლითონის ვერტიკალური დგარი (რალ7016)

ლითონის პერფირირებული დეკორი (რალ6011)

ალუმინის კარ-ფანჯარა (რალ7016)

გამწოვი

ლითონის კარი (რალ7016)

სექციური კარი (რალ7016)

ალუმინის პროფილირებული ვიტრაჟი (რალ7016)

მინაბლოკი

ლითონის მოაჯირი (რალ7016)

ლითონის საცრემლე (რალ7016)

k-3 k-2 k-1 k-2

k-3 k-2 k-1

k-3 k-2 k-1

k-3 k-2 k-1

k-3 k-2 k-1

k-3 k-2 k-1

k-2

k-2

k-2

k-2

k-1 k-2 k-2

k-1 k-2

k-1 k-2

k-1 k-2

k-1 k-2

k-1 k-2

კ-4 ვიტ-1 ვიტ-4 კ-5
k-6

5 4 3 2 1

ფასადი 5-1

საკადასტრო საზღვარი

ae-300 20

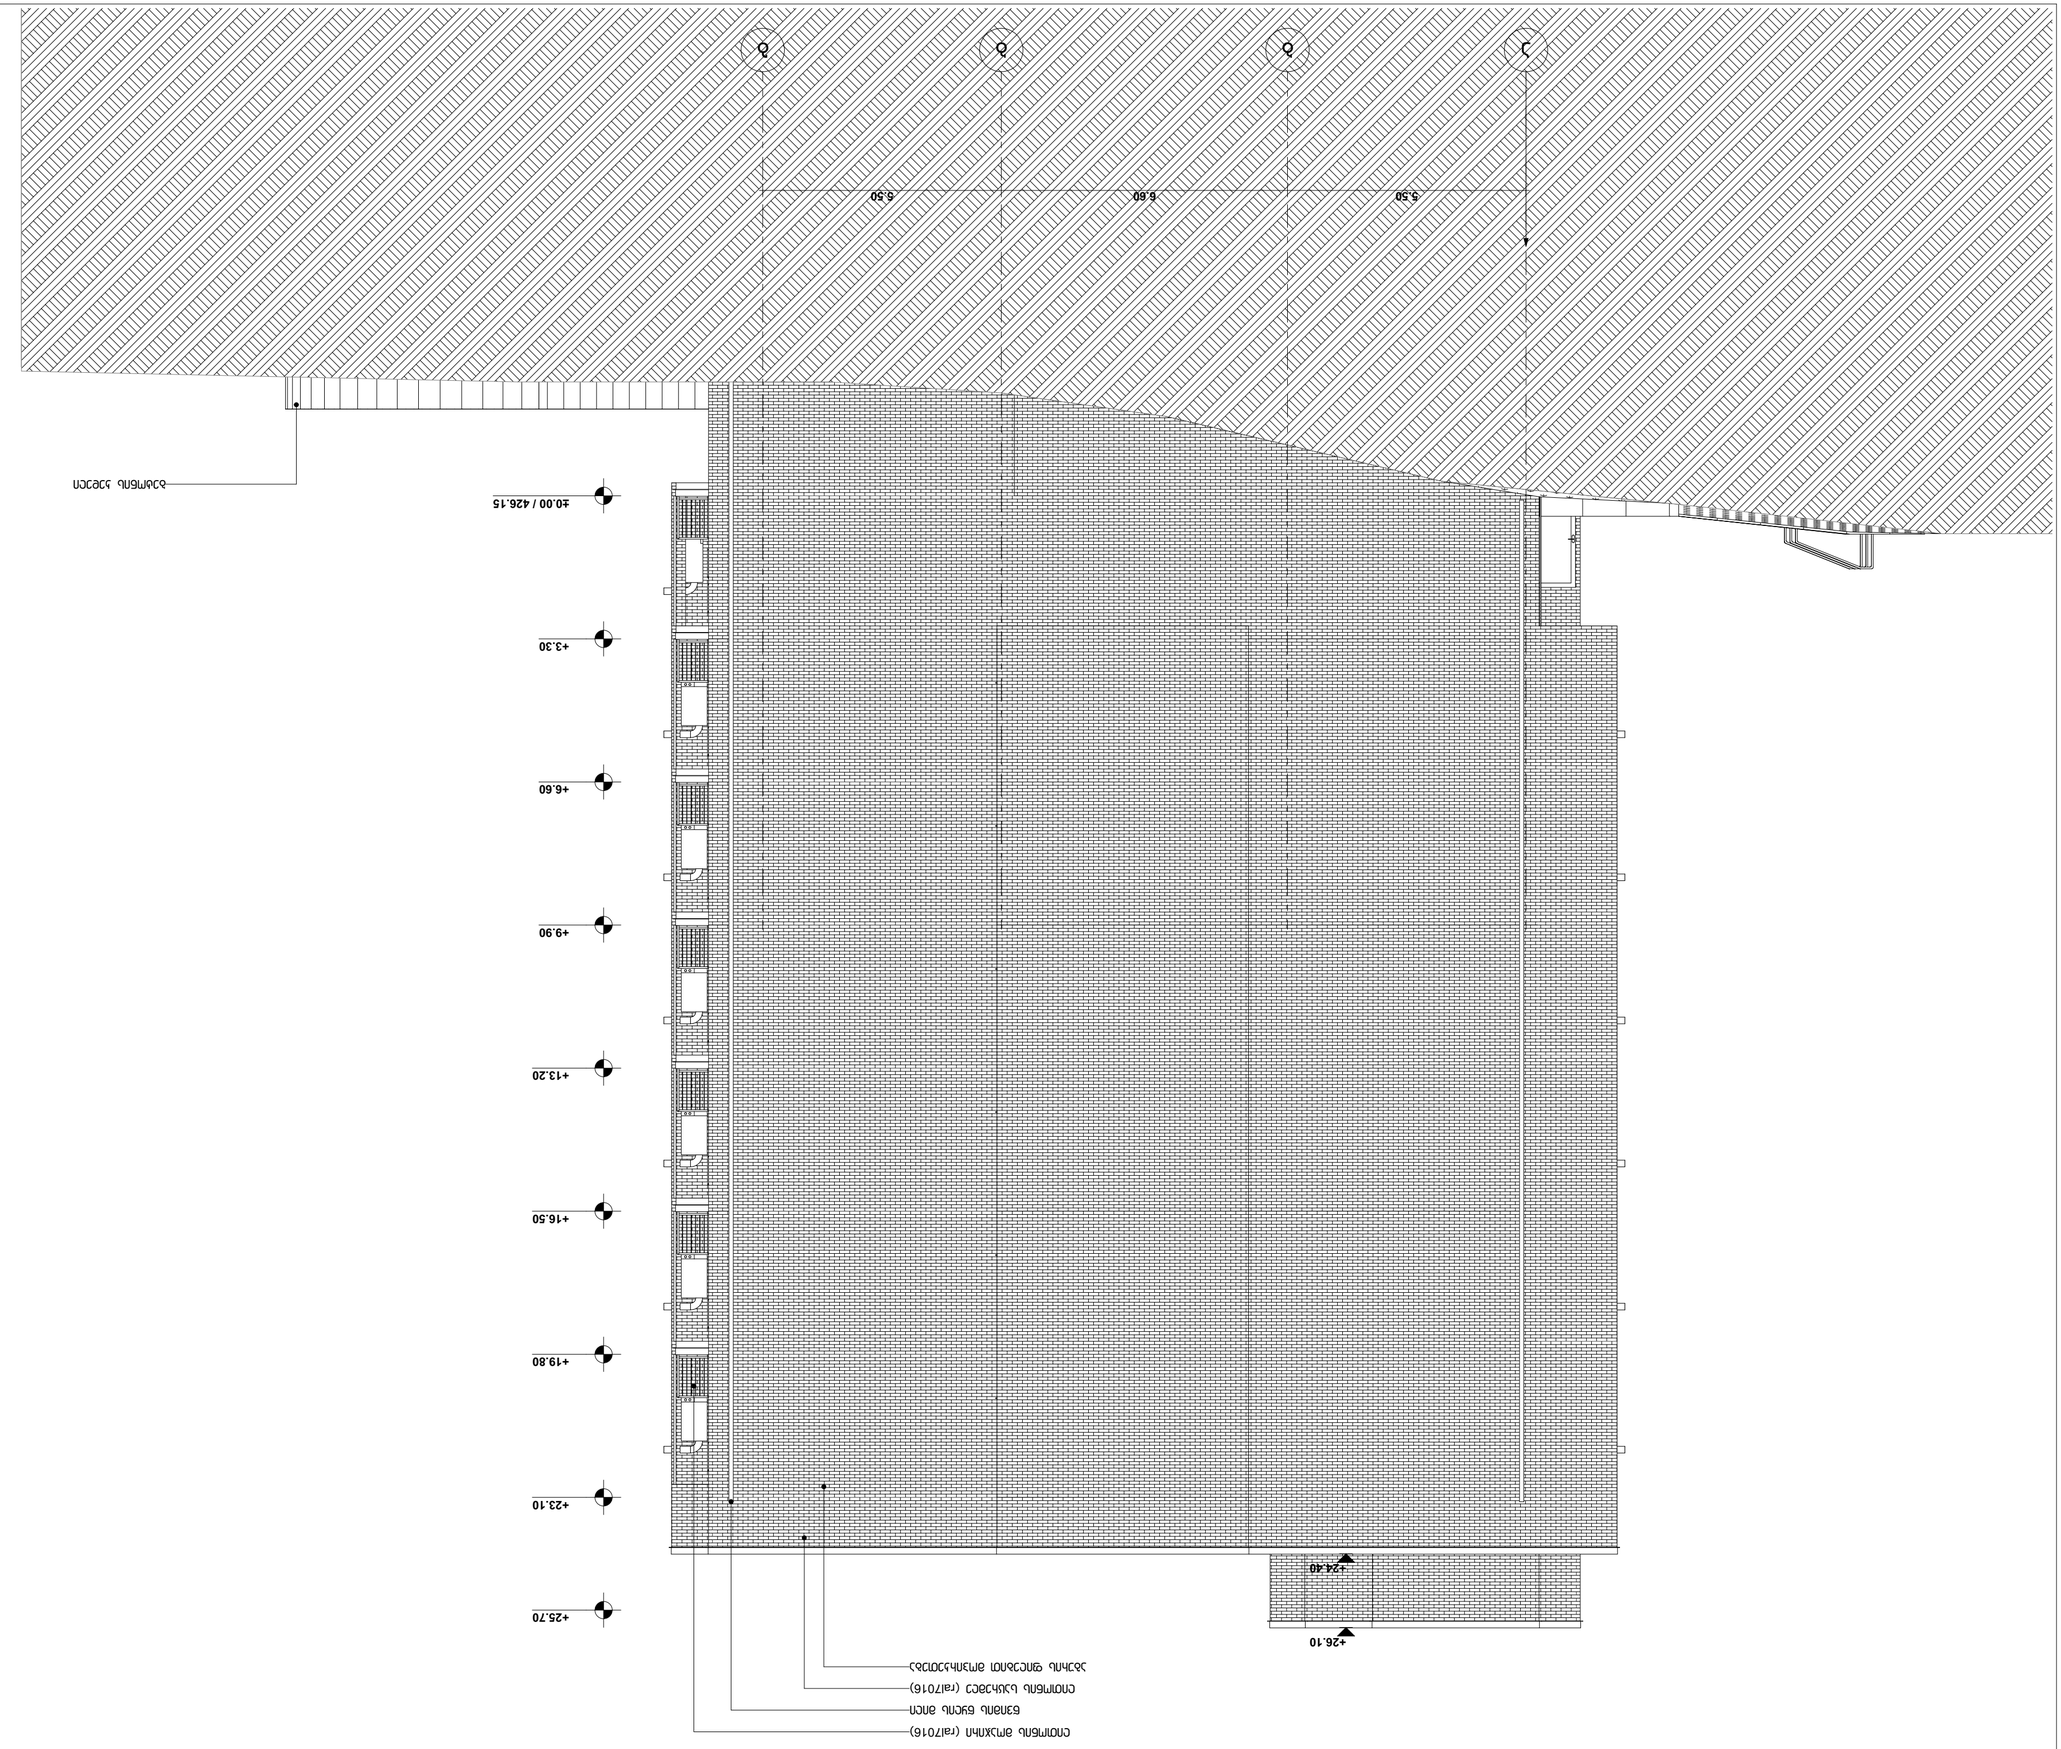

GSPublisherVersion 0.0.100.100

მასშტაბი

ფორმატი ა2

ფურცლის #

პროექტი:

მთ. არქიტექტეორი ვ. ამისულაშვილი

s/k: 405000476

1:100

სტადია პროექტის შეთანხმება

თარიღი 20.10.2024

ნახაზის დასახელება:

მისამართი:

მრავალბინიანი საცხოვრებელი სახლი

პირობითი აღნიშვნები

ქ. თბილისი, დიდი ხეივნის ქუჩა, #45
(s/k :01.72.14.019.006)

დამკვეთი: შ.პ.ს `გეო ბილდერს საბურთალო~

5.50 6.60 5.50

±0.00 / 426.15

+3.30

+6.60

+9.90

+13.20

+16.50

+19.80

+23.10

+25.70

+24.40

+26.10

აგურის ფილებით მოპირკეთება

ლითონის საცრემლე (რალ7016)

ლითონის მოაჯირი (რალ7016)
წვიმის წყლის მილი

ბეტონის კედელი

a b b g

ფასადი ა-გ

საკადასტრო საზღვარი

ae-300 21

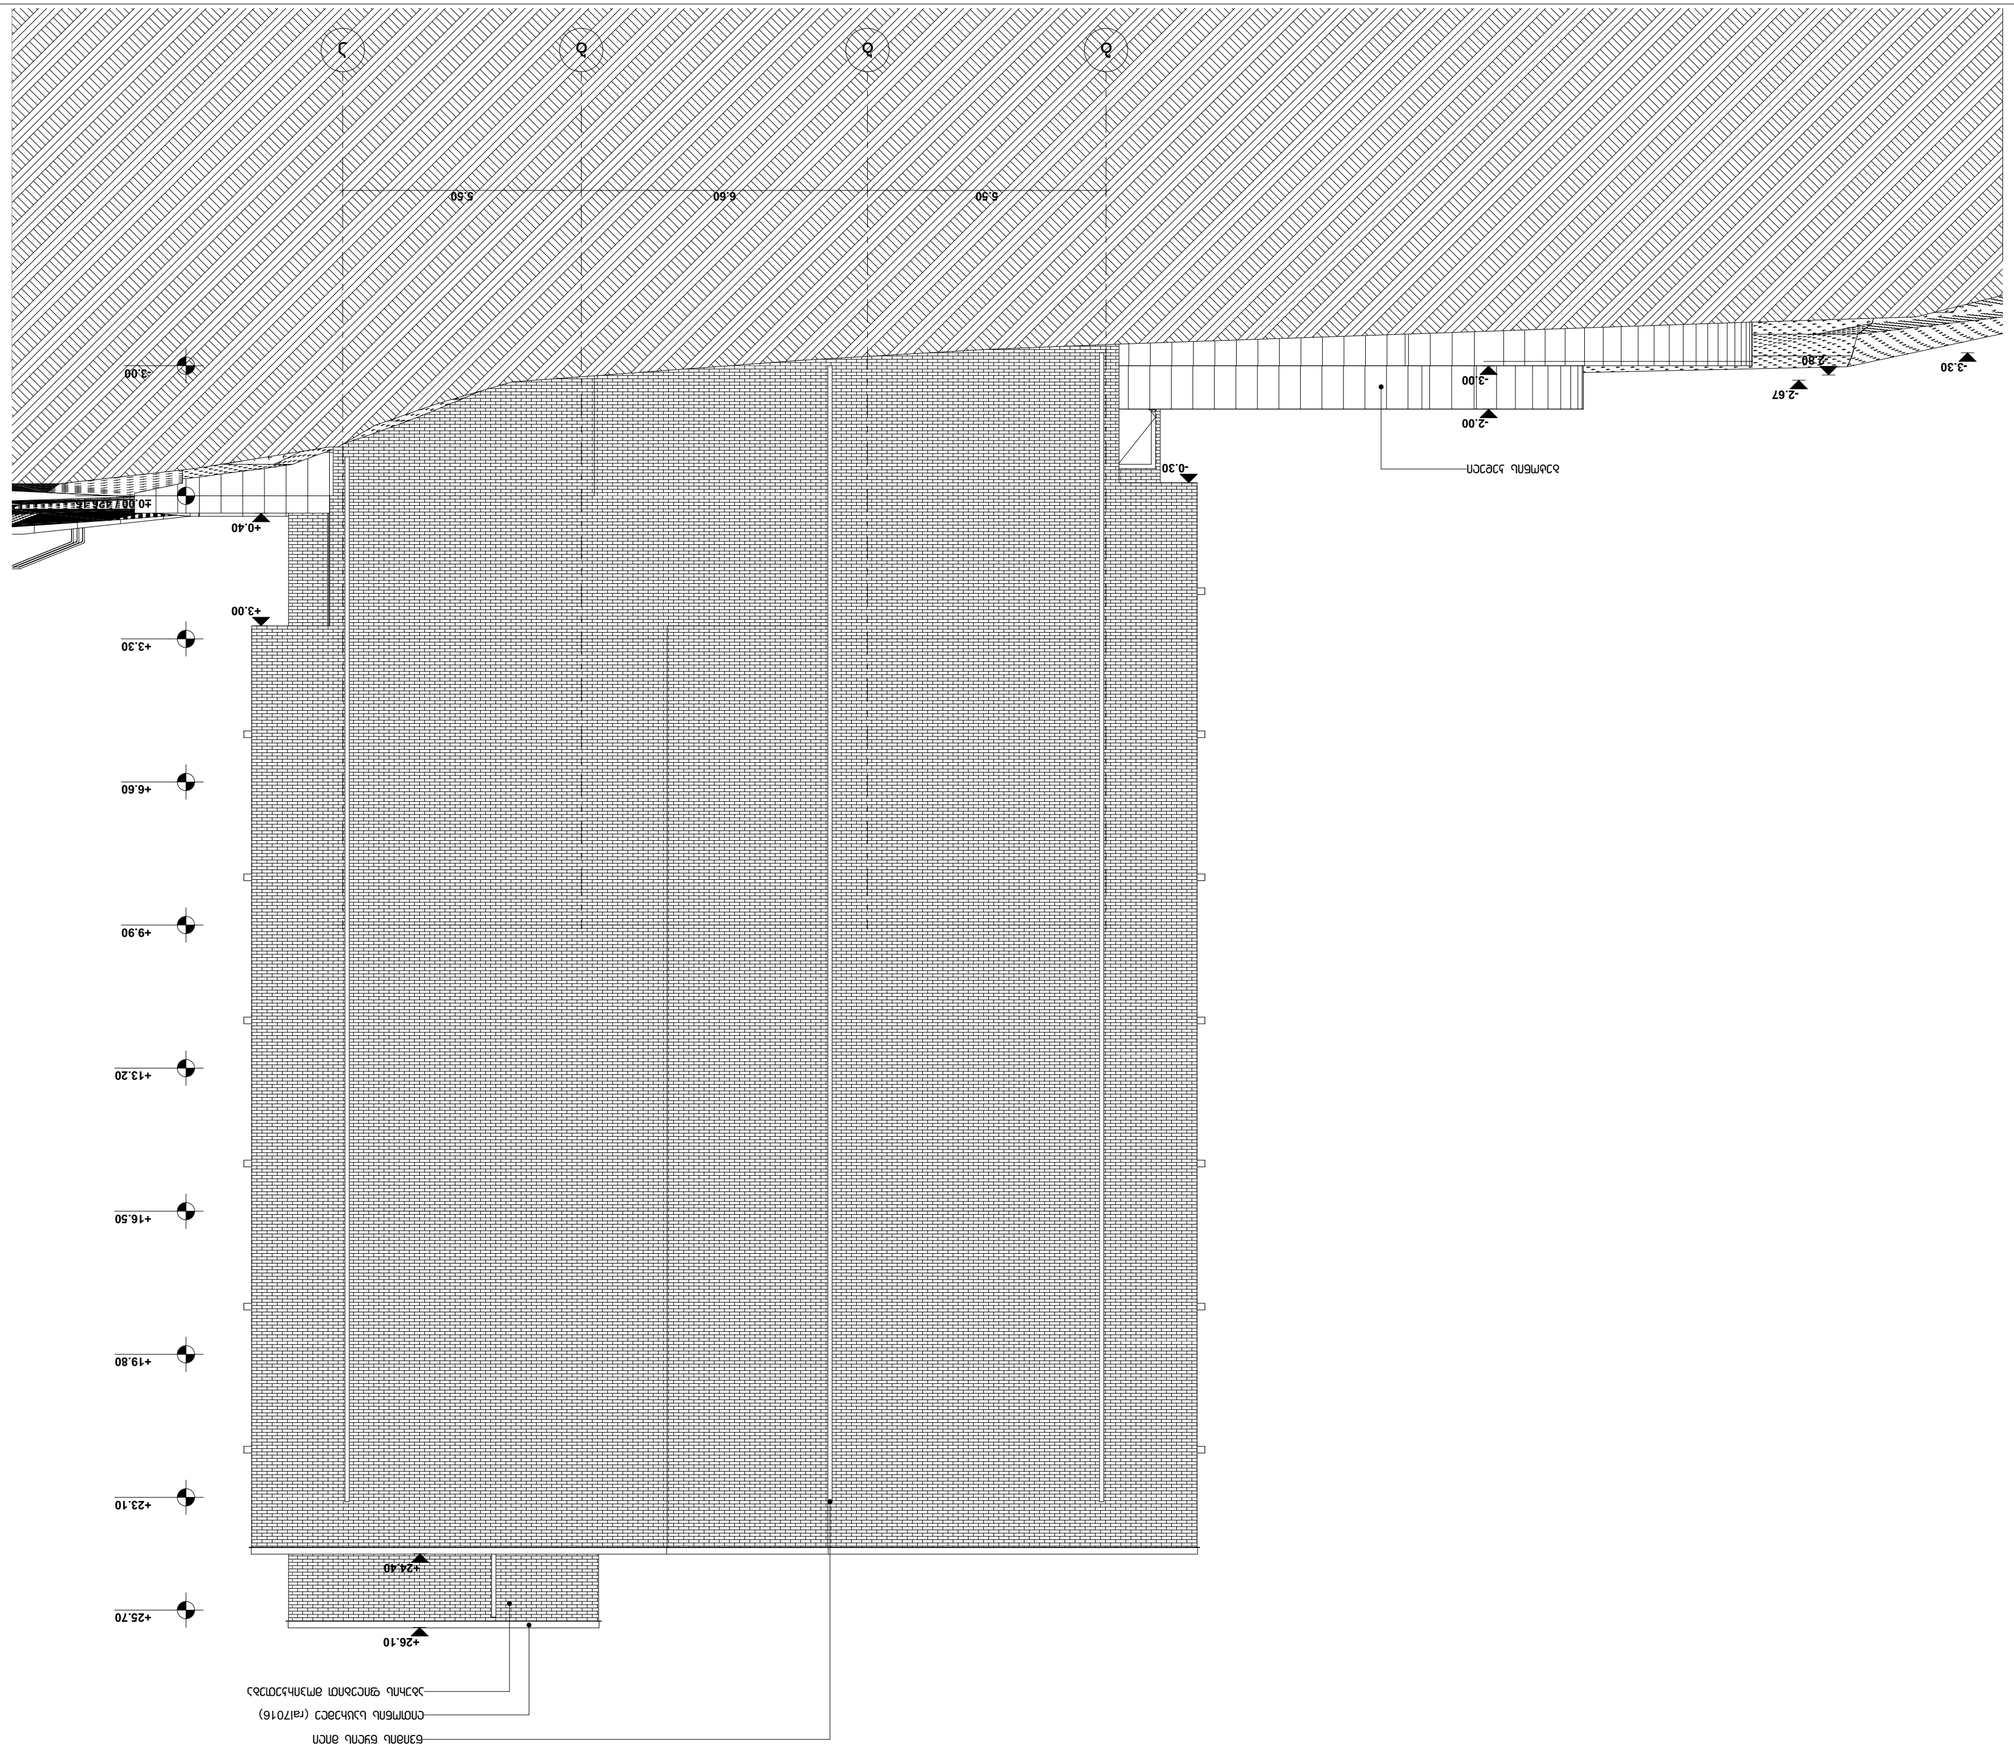

GSPublisherVersion 0.0.100.100

მასშტაბი

ფორმატი ა2

ფურცლის #

პროექტი:

მთ. არქიტექტეორი ვ. ამისულაშვილი

s/k: 405000476

1:100

სტადია პროექტის შეთანხმება

თარიღი 20.10.2024

ნახაზის დასახელება:

მისამართი:

მრავალბინიანი საცხოვრებელი სახლი

პირობითი აღნიშვნები

ქ. თბილისი, დიდი ხეივნის ქუჩა, #45
(s/k :01.72.14.019.006)

დამკვეთი: შ.პ.ს `გეო ბილდერს საბურთალო~

5.50 6.60 5.50

-3.00

±0.00 / 426.15

+3.30

+6.60

+9.90

+13.20

+16.50

+19.80

+23.10

+25.70

+0.40

-2.00

-2.67

-3.30

-3.00
-2.80

+26.10

+24.40

-0.30

+3.00

აგურის ფილებით მოპირკეთება

ლითონის საცრემლე (რალ7016)

ბეტონის კედელი

წვიმის წყლის მილი

g b b a

ფასადი გ-ა

საკადასტრო საზღვარი

ae-300 22

დეტალური დეტალი.

ფანჯრების სპეციფიკაცია			
დასახელება	ფ-1	ფ-2	ფ-3
რაოდენობა	6	6	6
გაბარიტები	0.50 X 1.60	0.70 X1.60	0.68 X 1.70
იატაკიდან სიმაღლე	1.00	1.00	1.00
მასალა	ალუმინი	ლითონი	მინაბლოკი
წინა ფასადი			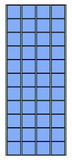

ფანჯრების სპეციფიკაცია						
დასახელება	კარი-1	კარი-2	კარი-3	კარი-4	კარი-5	კარი-6
რაოდენობა	68	30	6	1	1	1
გაბარიტები	1.80 X 2.70	1.80 X 2.70	1.40 X 2.70	1.50 X 2.70	1.00 X 2.70	3.50 X 3.10
იატაკიდან სიმაღლე	0.00	0.00	0.00	0.00	0.00	0.00
მასალა	ალუმინი	ალუმინი	ალუმინი	ლითონი	ალუმინი	ალუმინი
წინა ფასადი	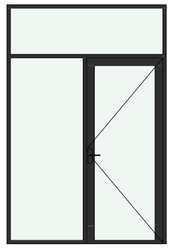	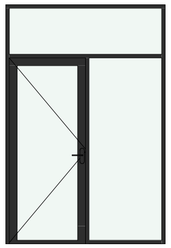				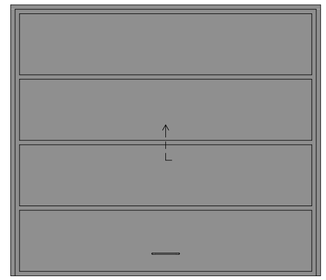

ფანჯრების სპეციფიკაცია				
დასახელება	ვიტრაჟი-1	ვიტრაჟი-2	ვიტრაჟი-3	ვიტრაჟი-4
რაოდენობა	2	1	1	1
გაბარიტები	4.80 X 2.70	5.20 X 2.70	4.70 X 2.70	4.00 X 2.70
იატაკიდან სიმაღლე	0.00	0.00	0.00	0.00
მასალა	ალუმინი	ალუმინი	ალუმინი	ალუმინი
წინა ფასადი	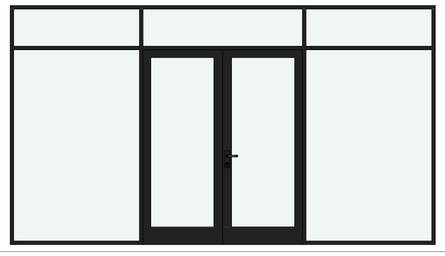	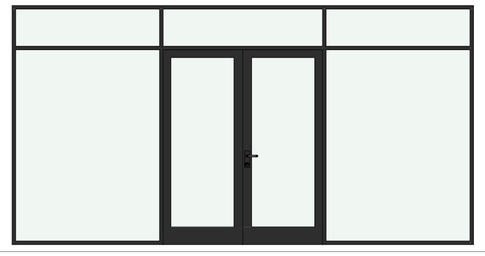	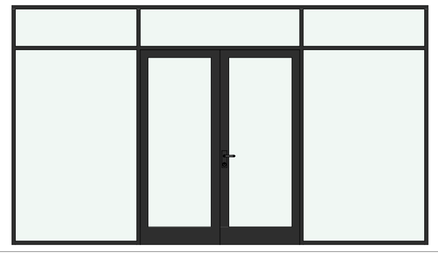	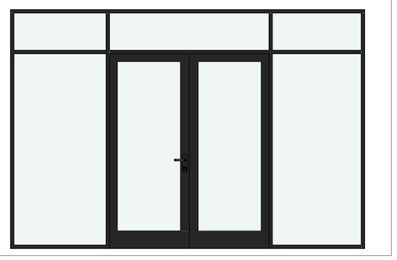

ჰირობითი აღნიშვნები

ნახაზის დასახელება:	ხარ-ფანჯრის ექსპლიკაცია
დამკვეთი:	შ.პ.ს „გეო ბილდერს საბურთალო" ს/ს: 405000476
მისამართი:	ქ. თბილისი, დიდი ხეივნის ქუჩა, №45 (ს/ს :01.72.14.019.006)
პროექტი:	მრავალბინიანი საცხოვრებელი სახლი
მთ. არქიტექტორი	ვ. ამისულაშვილი
სტადია	პროექტის შეთანხმება
ფორმატი	A2
მასშტაბი	1:100
თარიღი	20.10.2024
ფურცლის №	ა3-408-მ 68

დეპრესიული დეტალი.

ფასადი

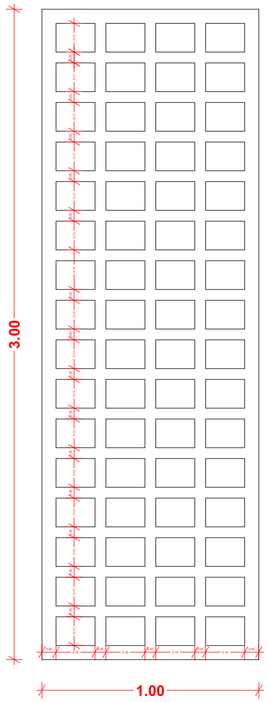

ბვეჩი ხედი

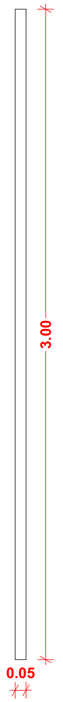

აქსონომეტიული ხედი

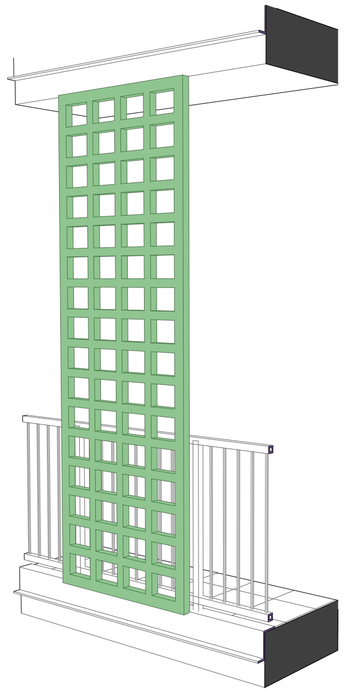

ღობოს მოჯირი

ფასადი

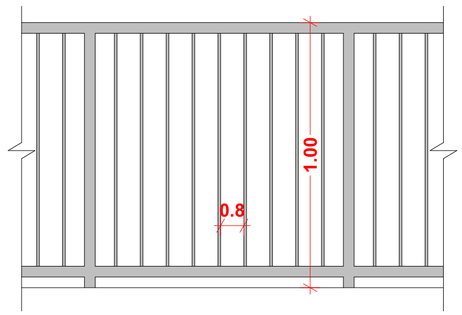

ბვეჩი ხედი

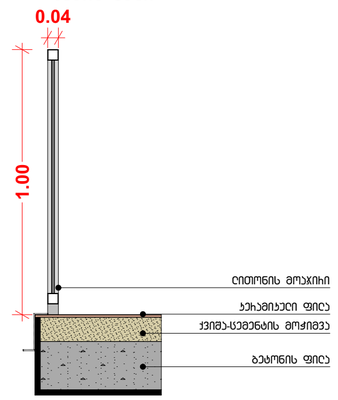

აქსონომეტიული ხედი

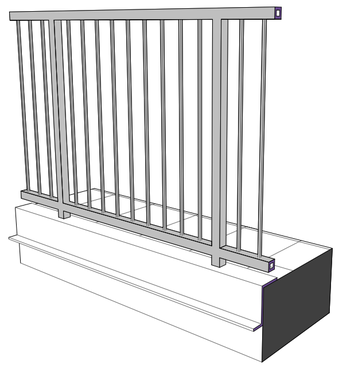

ხის პანელით მოპირკეთება

ფასადი

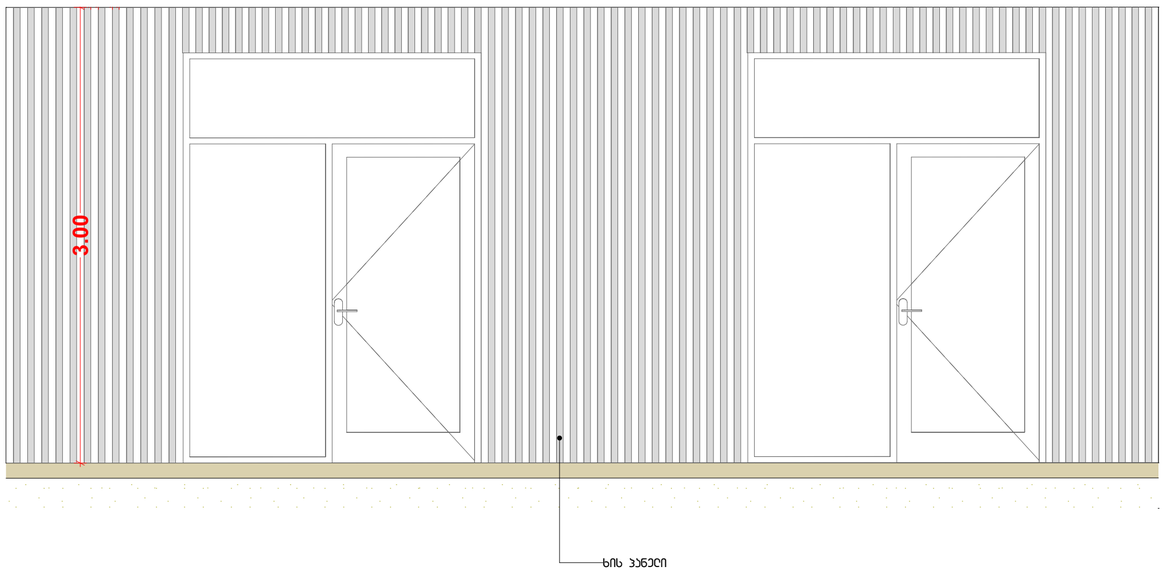

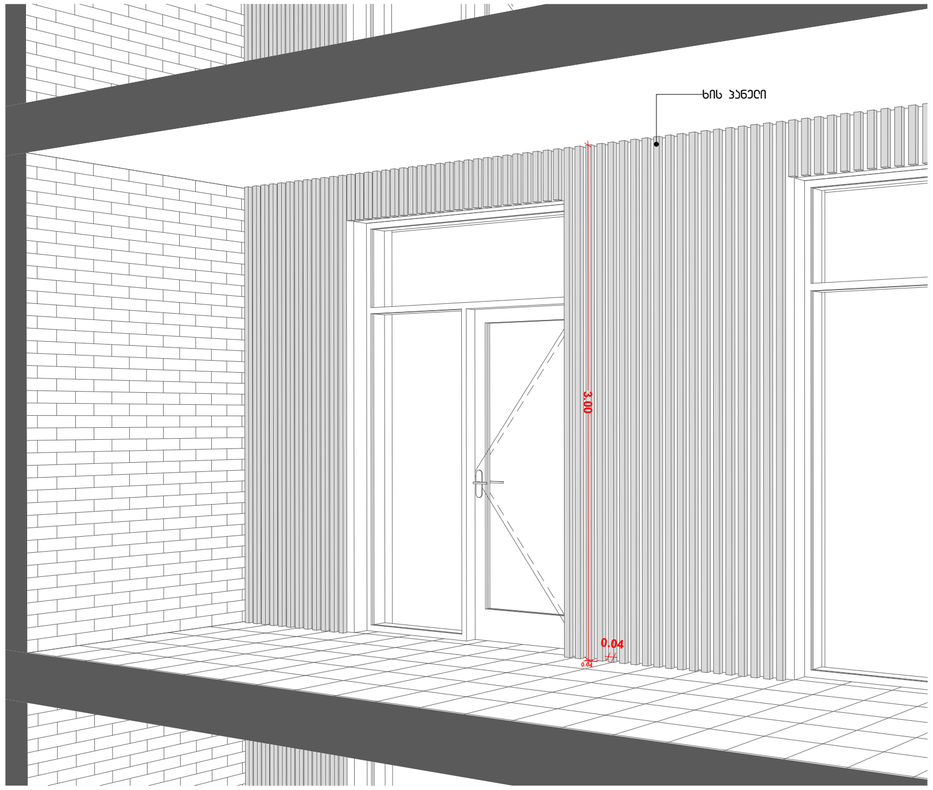

პირობითი აღნიშვნები

ნახაზის დასახელება:	არქიტექტორული დეტალი
დამკვეთი:	შ.პ.ს „გეო ბილდერს საბერთალო" ს/ს: 405000476
მისამართი:	ქ. თბილისი, დიდი ხეივნის ქუჩა, №45 (ს/ს :01.72.14.019.006)
პროექტი:	მრავალბინიანი საცხოვრებელი სახლი
მთ. არქიტექტორი	ვ. ამისულაშვილი
სტადია	პროექტის შეთანხმება
ფორმატი	A2
მასშტაბი	1:100
თარიღი	20.10.2024
ფურცლის №	AA-408-მ 68

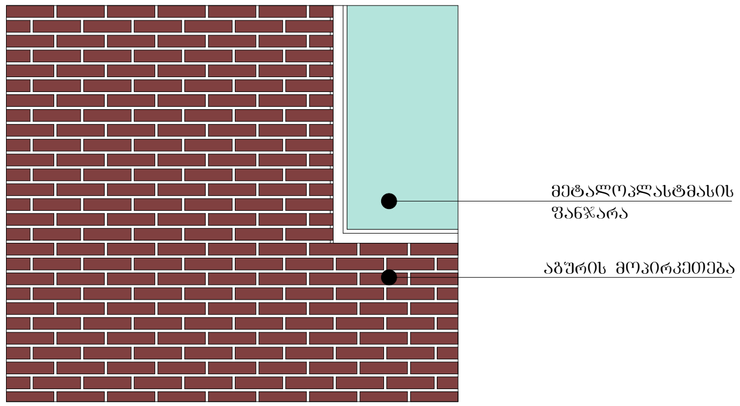

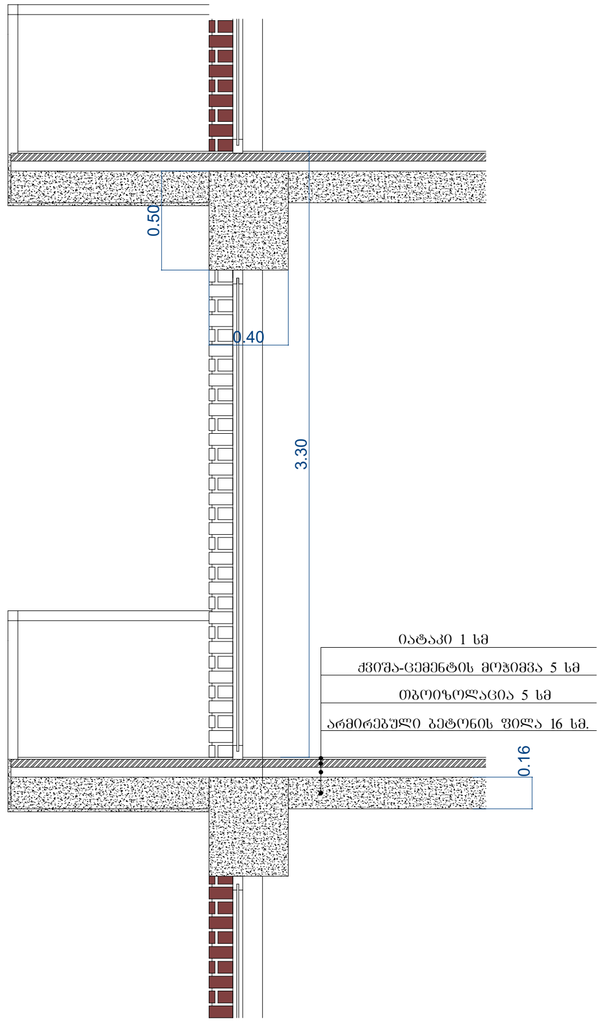

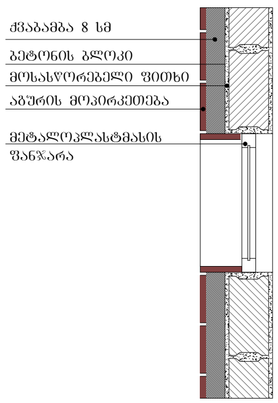

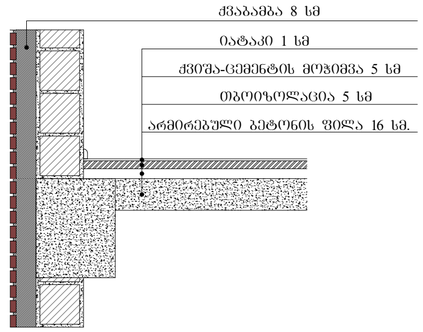

ჰიდროიზოლაციები

შენიშვნები:

ჰიდროიზოლაცია გამოყენებული უნდა იყოს გარე კარისა და ფანჯრის ანაწყობების, გაყვანილობების და გარე კედლის ანაწყობების (მათ შორის პარაპეტის) დასრულების ადგილების პერიმეტრებთან, გარე კედლისა და სახურავის გადაკვეთასთან, საკვამურებთან, პორტიკებთან (კართანებთან), ტერასებთან (ბანებთან), აივნებთან და მსგავს ნაშვერებთან შეერთების ადგილებში, ასევე, ჩამონებულ წყალსადინარ ღარებში და მსგავს ადგილებში, საიდანაც წყალმა შეიძლება კედელში შეაღწიოს. ჰიდროიზოლაცია უნდა მოეწყოს გამოშვერილი კიდეების ორივე მხარეზე და ბოლოებთან კედლისზედა ბურულების, წოლანების ქვემ და უწყვეტი გამოშვერილი გაფორმების თავზე.

ნახაზის დასახელება:	სხვადასხვა ელემენტები, დეტალიზაცია
დამკვეთი:	შ.პ.ს „გეო ბილდერს საბურთალო“ ს/ს: 405000476
მისამართი:	ქ. თბილისი, დიდი ხეივნის ქუჩა, №45 (ს/ს :01.72.14.019.006)
პროექტი:	მრავალბინიანი საცხოვრებელი სახლი
მთ. არქიტექტორი	ვ. ამისულაშვილი
სტადია	პროექტის შეთანხმება
ფორმატი	A2
მასშტაბი	1:100
თარიღი	20.10.2024
ფურცლის №	АД-105 15

ფასადის მოპირკეთებისა და ფანჯარის კვანძი

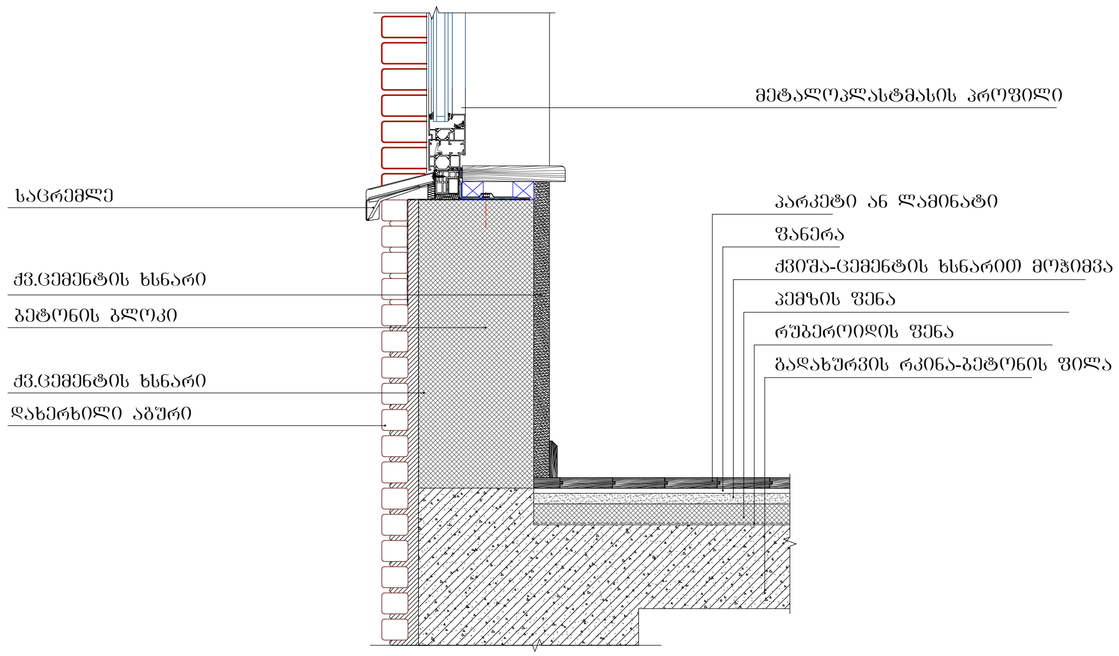

ფასადის მოპირკეთებისა და ბრტყელი გადახურვის კვანძი

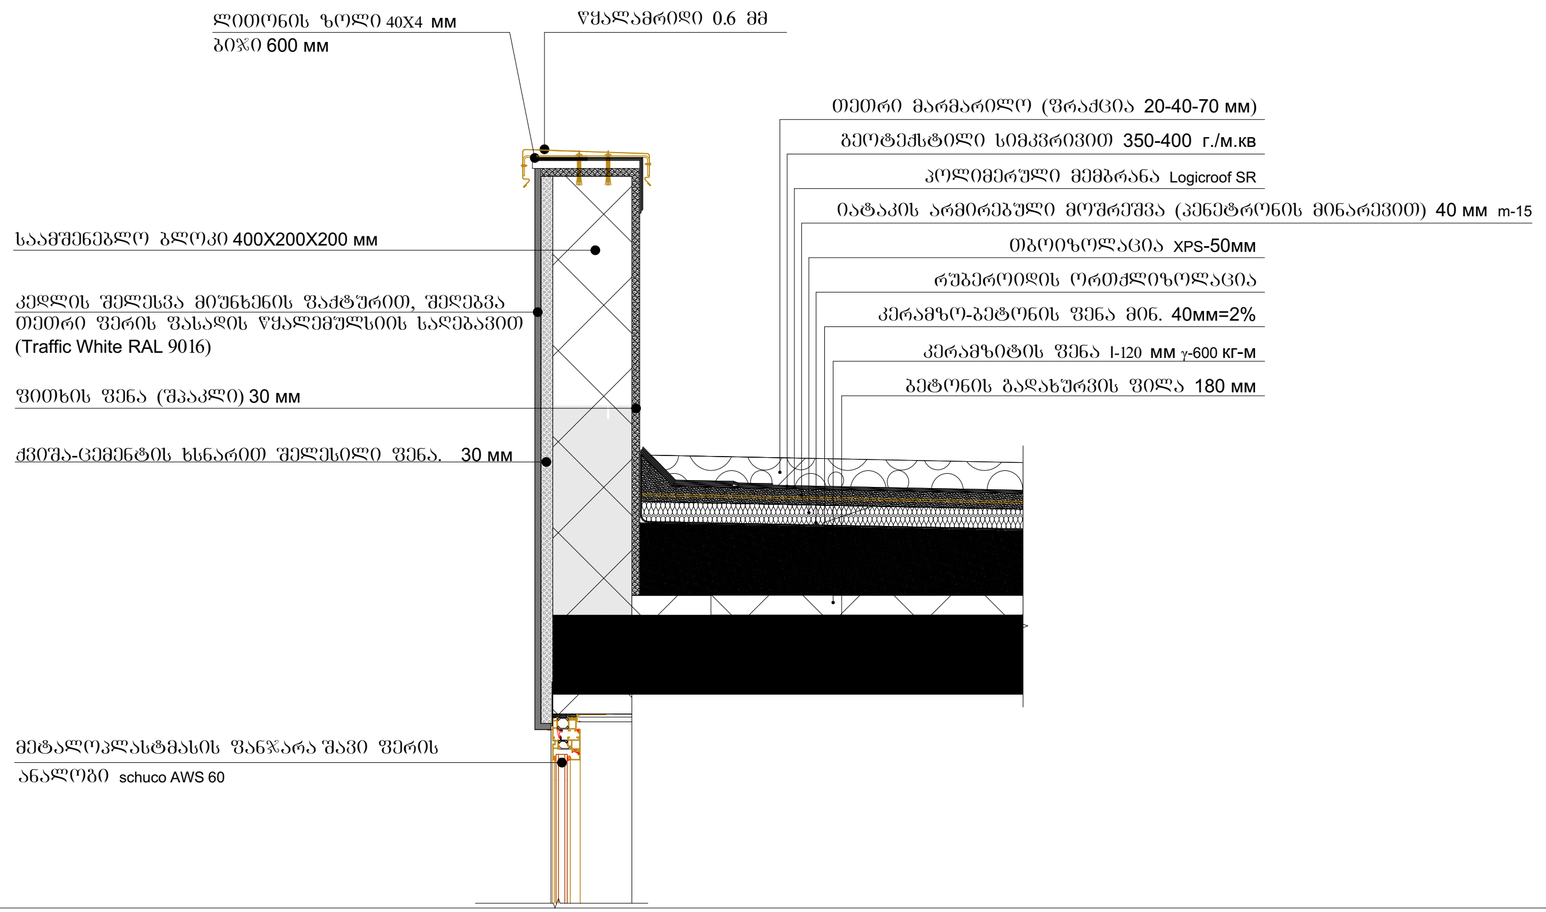

ჰორიზონტი აღნიშვნები

ნახაზის დასახელება:	სტრუქტურული ელემენტები, დეტალიზაცია
დამკვეთი:	შ.პ.ს „გეო ბილდერს საბერთალო“ ს/ნ: 405000476
მისამართი:	ქ. თბილისი, დიდი ხეივნის ქუჩა, №45 (ს/ნ :01.72.14.019.006)
პროექტი:	მრავალბინიანი საცხოვრებელი სახლი
მთ. არქიტექტორი	ვ. ამისულაშვილი
სტადია	პროექტის შეთანხმება
ფორმატი	A2
მასშტაბი	1:100
თარიღი	20.10.2024
ფურცლის №	АД-105 16