
ფოტომონტაჟი



მისამართი: ქალაქი თბილისი, სოფელი დიღომი, რაფიელ დანიბეგაშვილის ქუჩა, N 16;			
არქიტექტორი		რომან აფციაური	ს/კ 01.72.14.039.896
დამკვეთი		შპს "სწრაფმშენი"	I კლასის ღობე


ფოტომონტაჟი 2

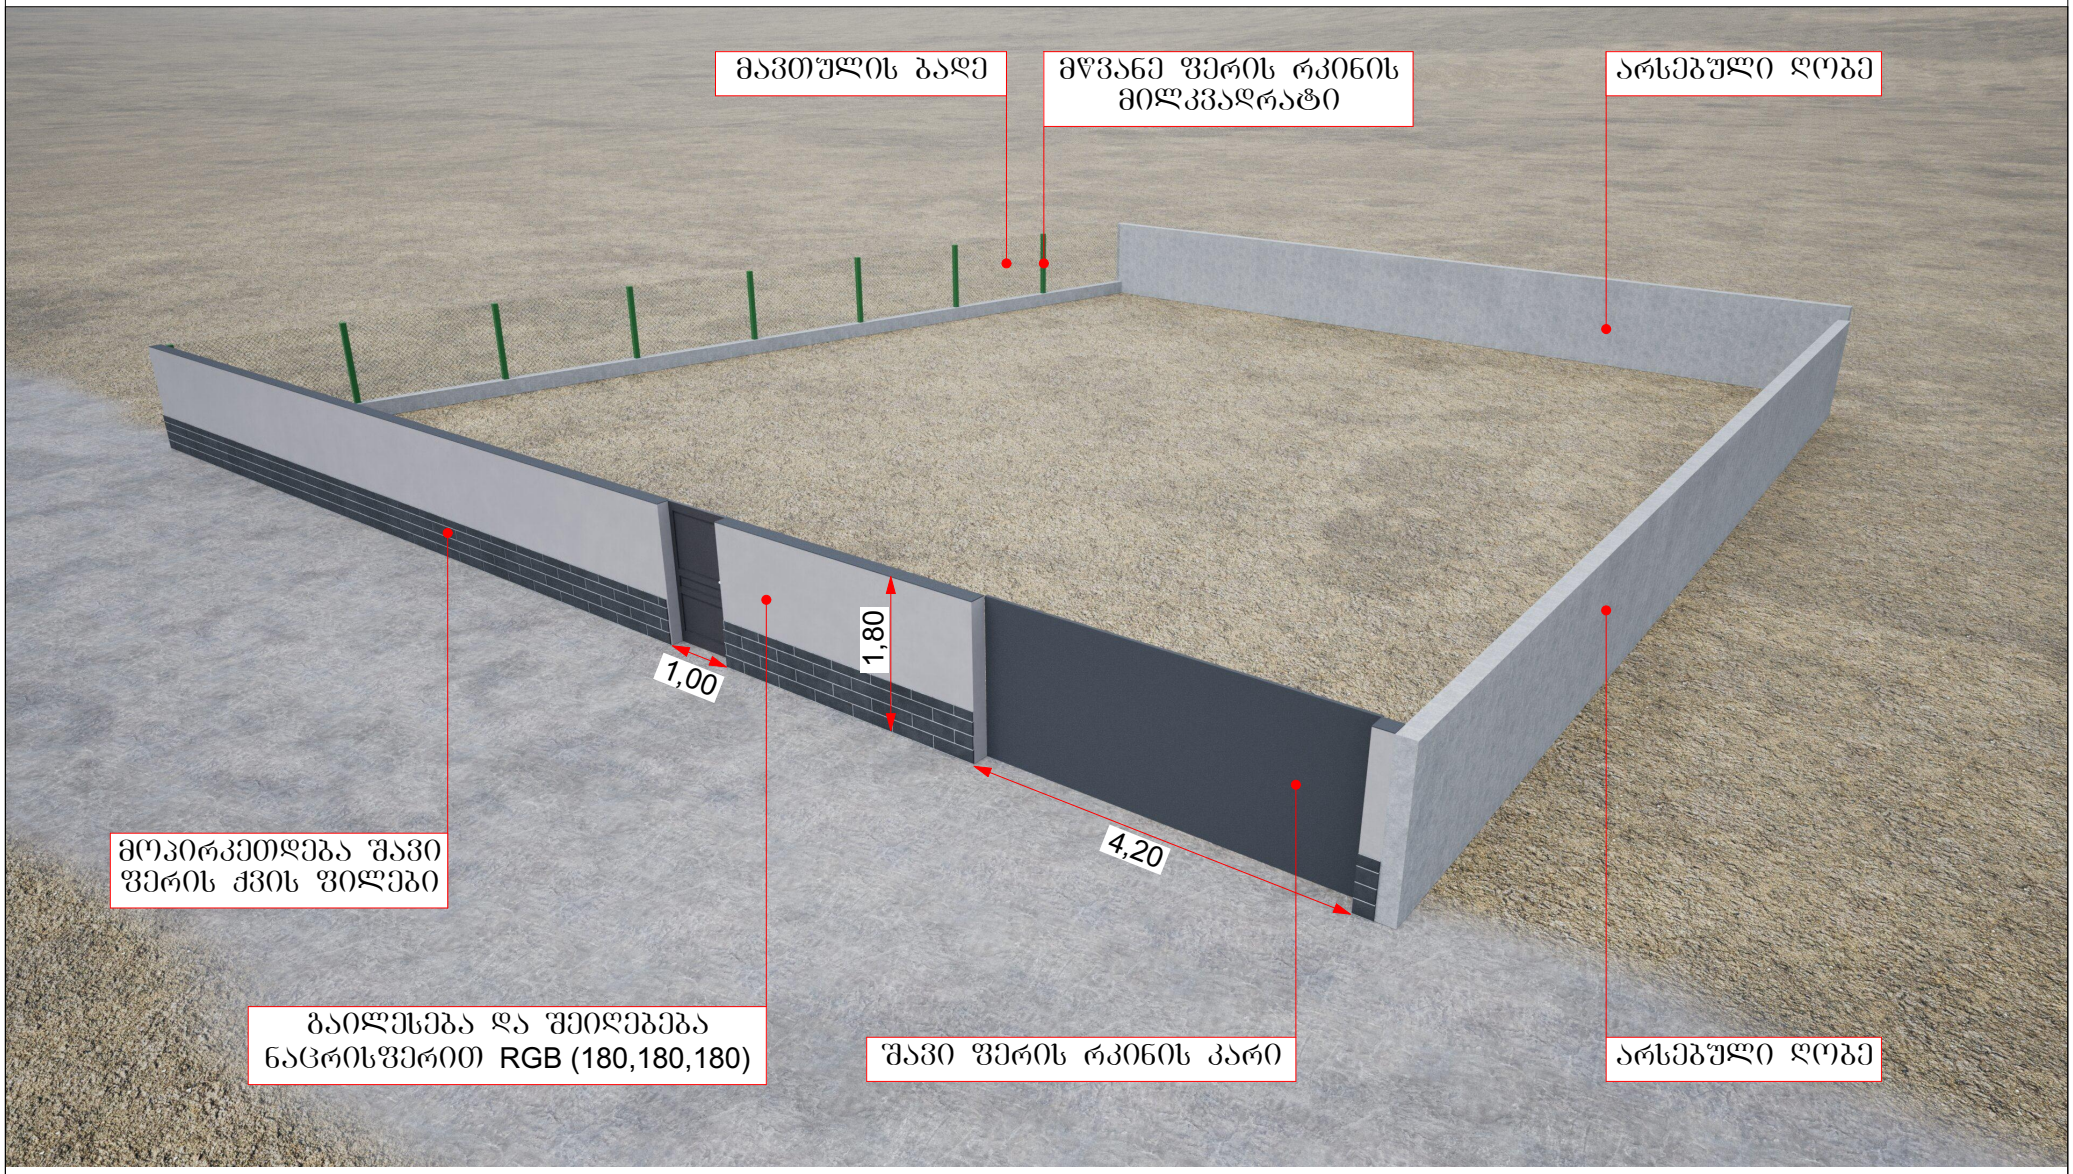

მისამართი: ქალაქი თბილისი, სოფელი დიღომი, რაფიელ დანიბეგაშვილის ქუჩა, N 16;			
არქიტექტორი		რომან აფციაური	ს/კ 01.72.14.039.896
დამკვეთი		შპს "სწრაფმშენი"	I კლასის ღობე

საპროექტო ღობის განთავსების სქემა

მ. 1:500

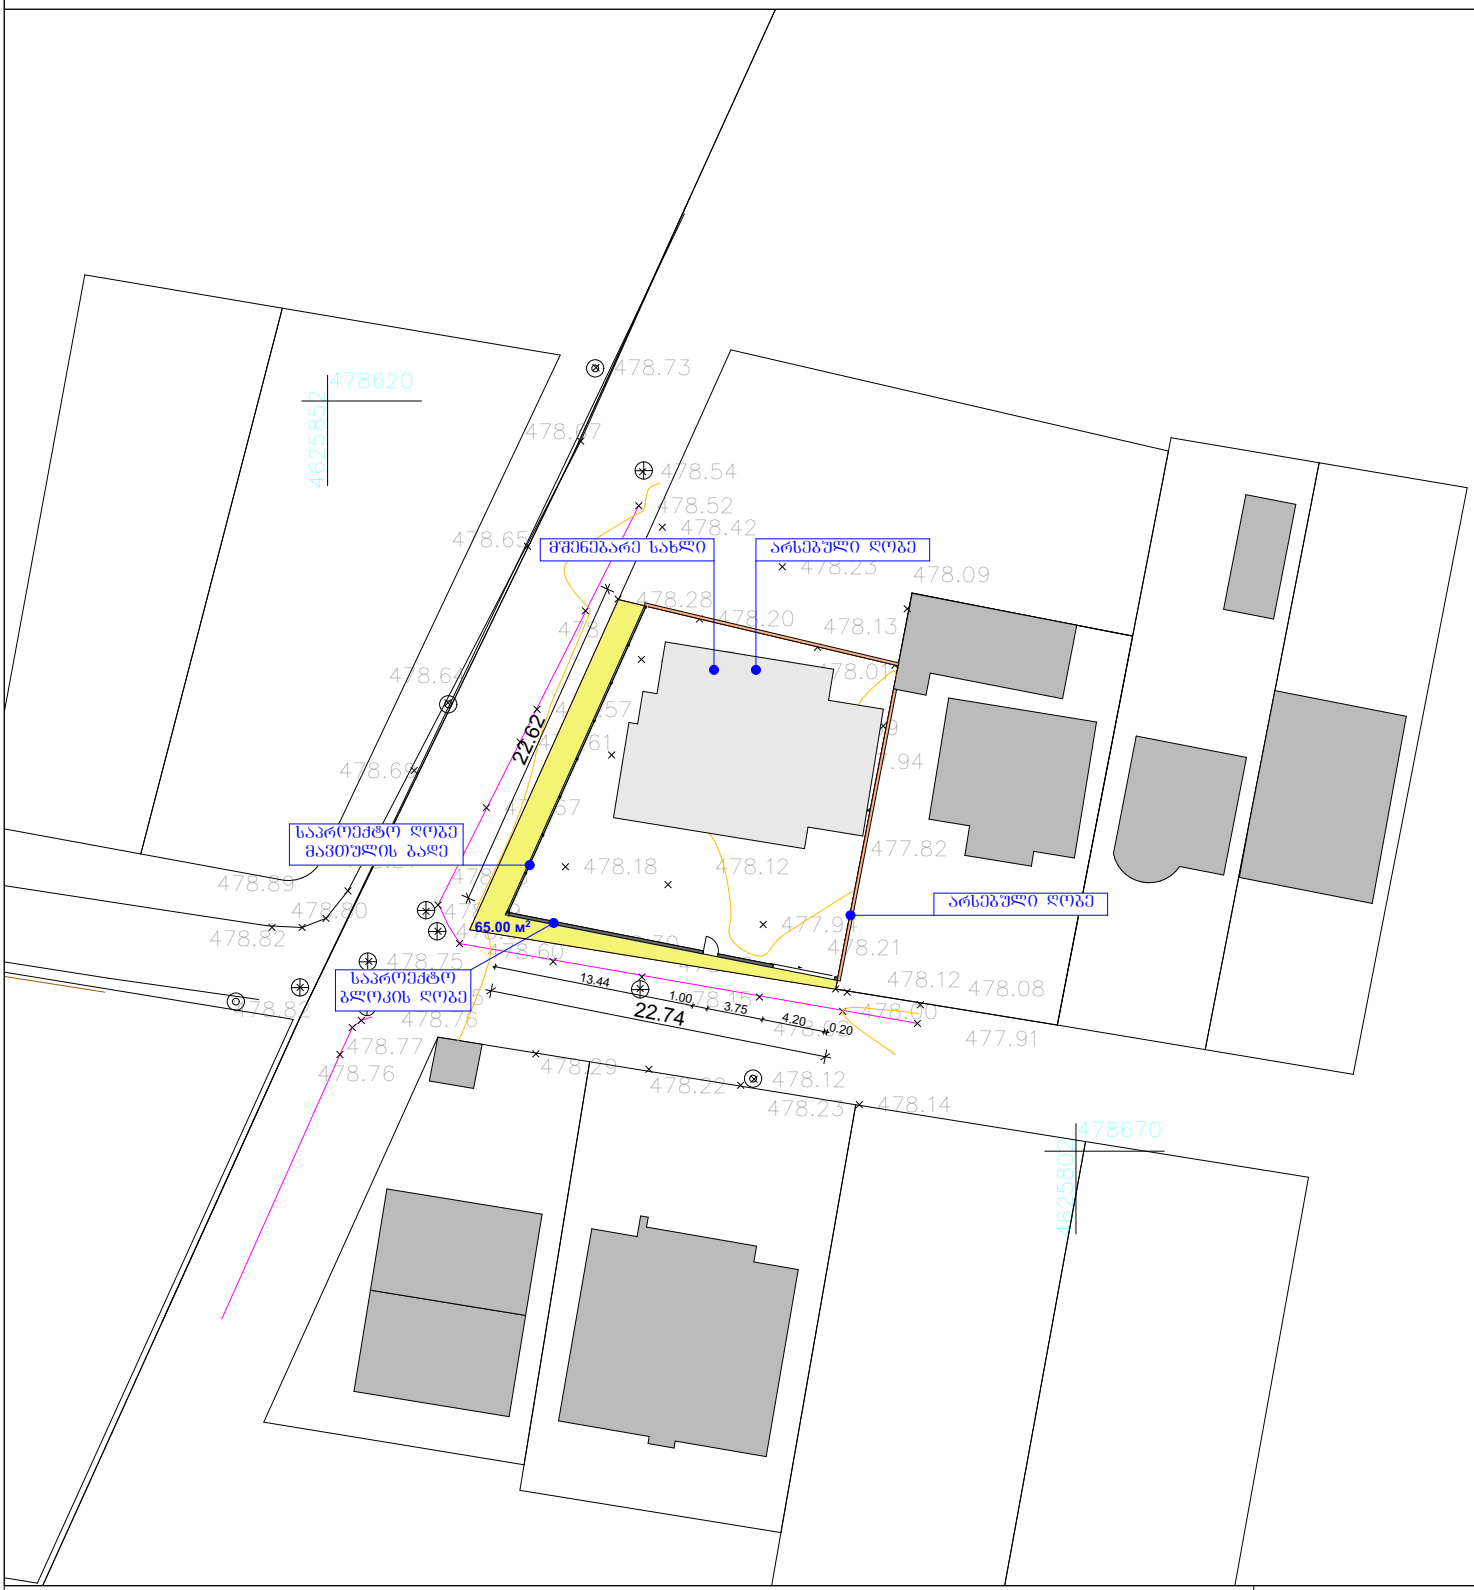

მისამართი : ქალაქი თბილისი, სოფელი დიღომი, რაფიელ დანიბეგაშვილის ქუჩა, №16;
ს/კ 01.72.14.039.896

თარიღი
2024 წ

შეასრულა		რომან აფციაური	პროექტის სახელწოდება: I კლასი ღობე
დამკვეთი		შპს "ს წ რ ა ფ მ შ ე ნ ი"	