

ფ N 78

ფასადი 1-7

არქიტექტურული პროექტი

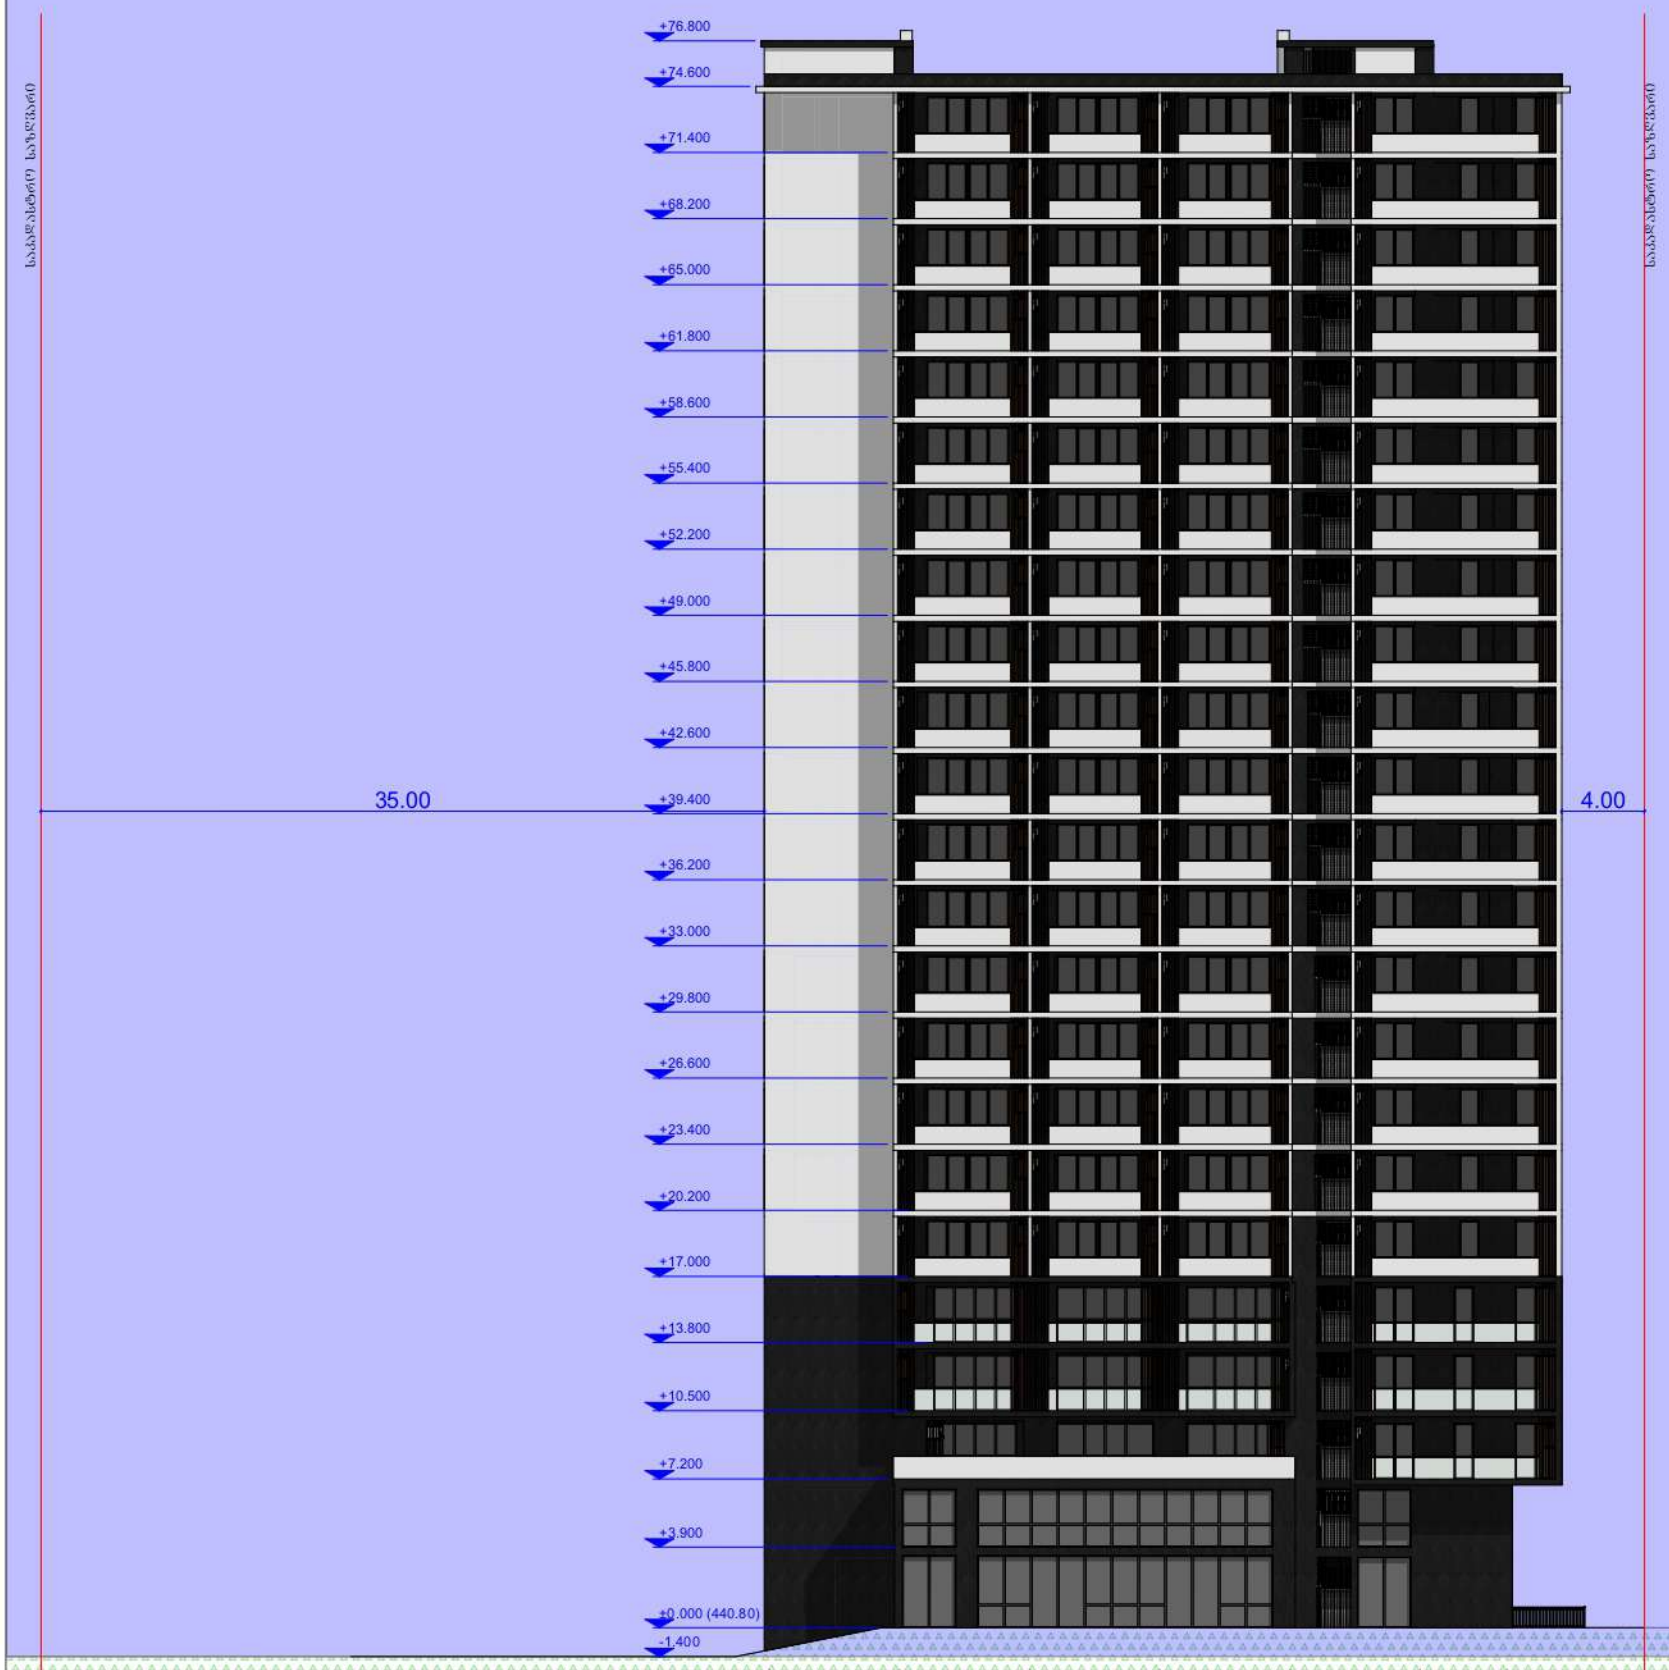

მრავალფუნქციური
საცხოვრებელი სახლი

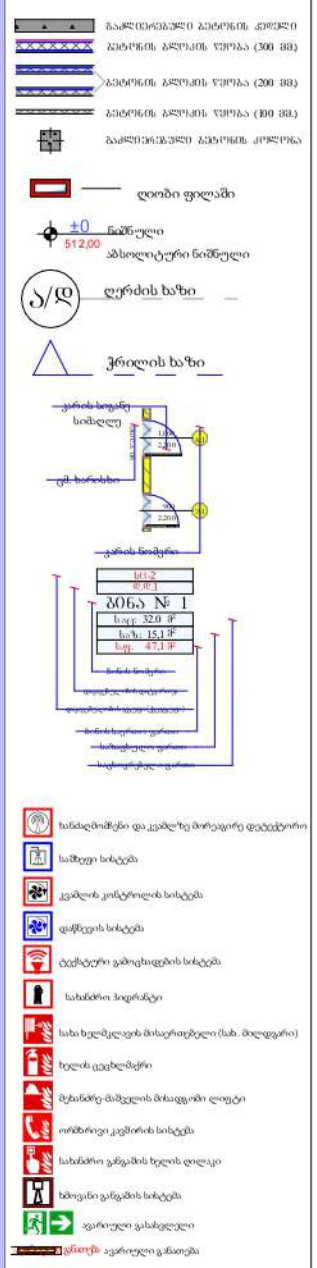

პრ. ავტორი	ა. ღოღობერიძე	
შემსრულა	ა. ღოღობერიძე	
შემოწმა	ქ. ზარნაძე	

ფურც.	ფურც.	ფორმატი	მასშტაბი	თარიღი
		A3		05.11.2024


სტადია

პროექტის შეთანხმება

ფ N 79

ფასადი A1-D

არქიტექტურული პროექტი

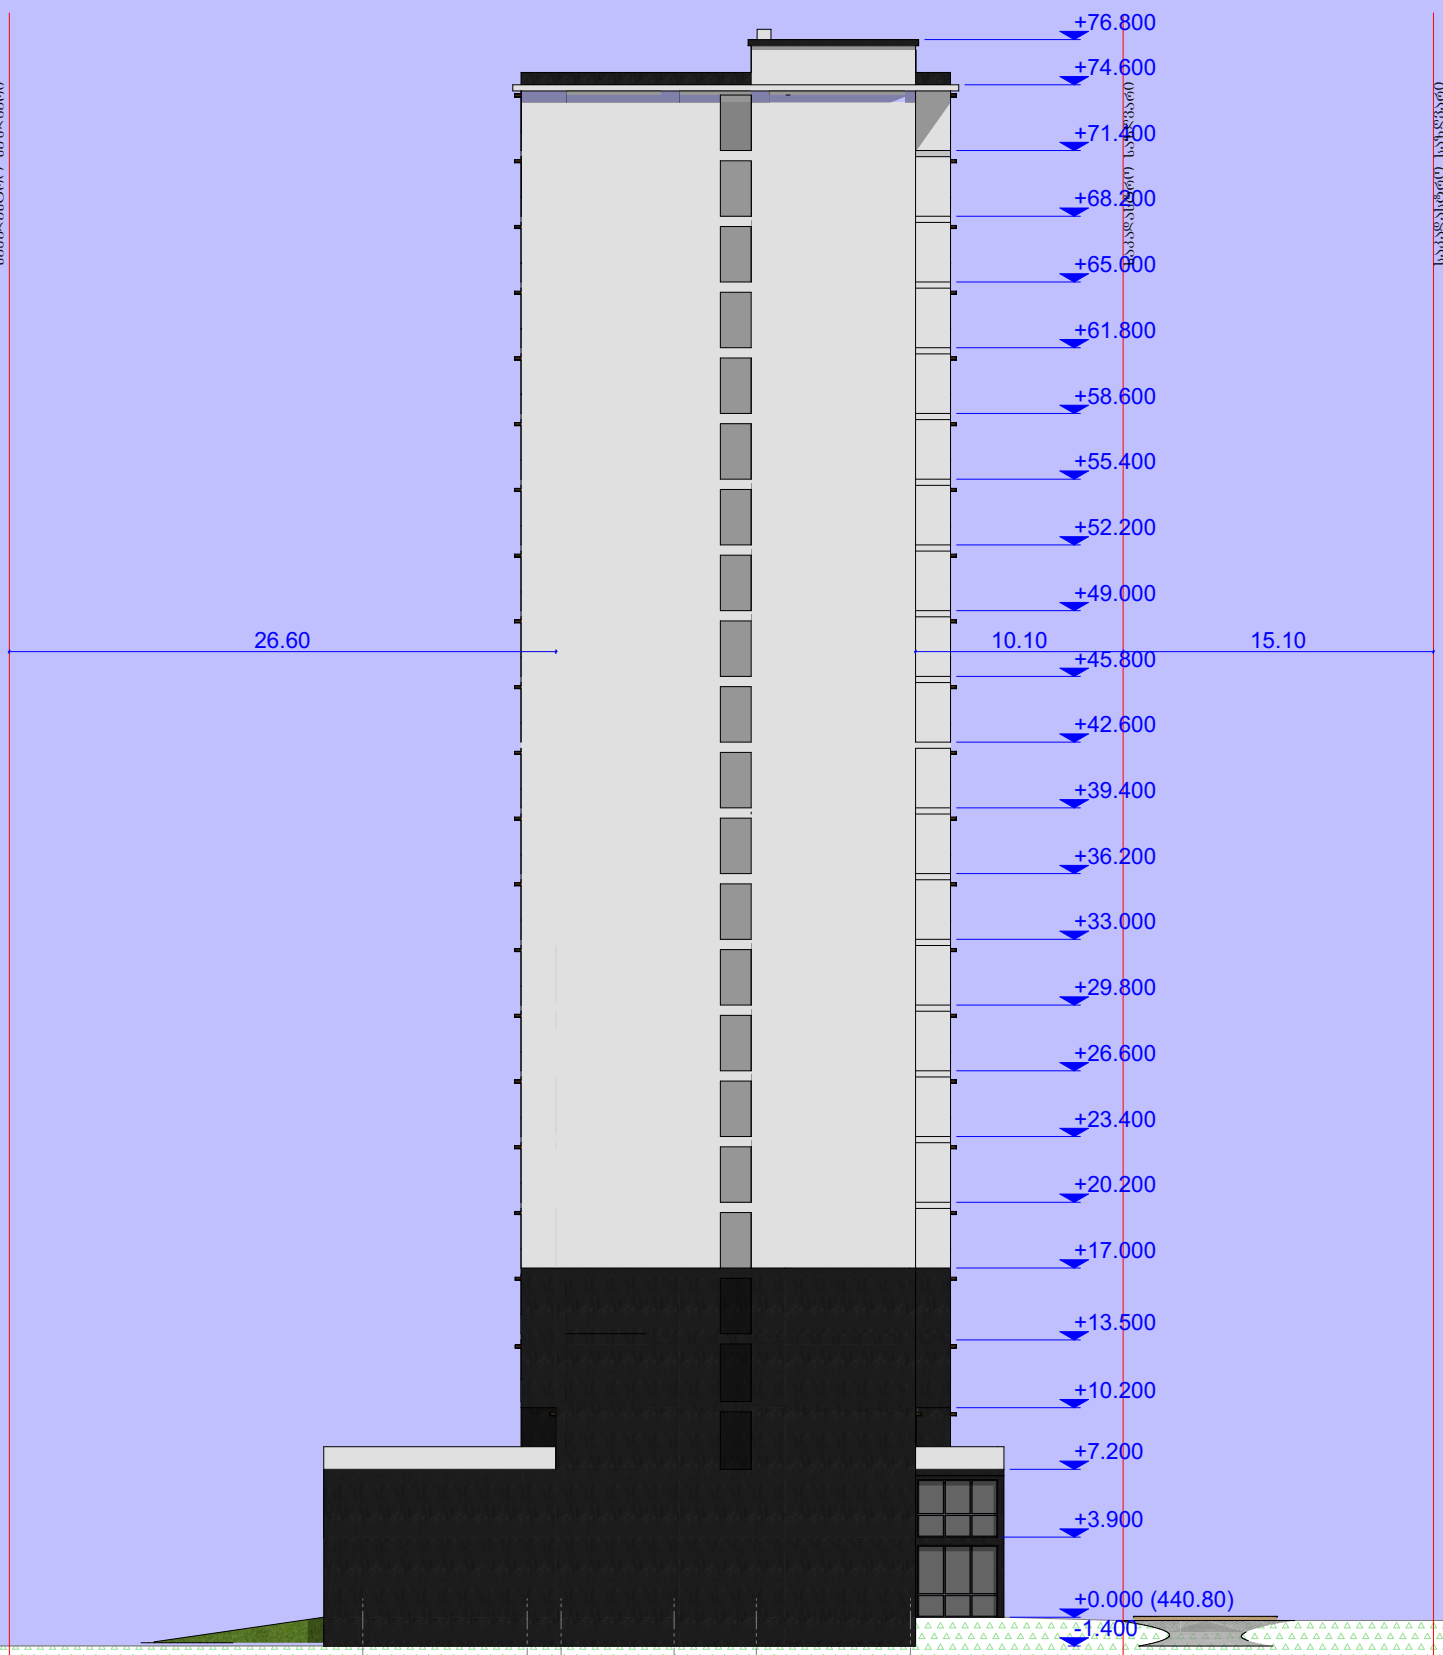

მრავალფუნქციური
საცხოვრებელი სახლი

გაჟღივრებული ბეტონის კედელი
ბეტონის ბლოკის წყობა (300 მმ.)
ბეტონის ბლოკის წყობა (200 მმ.)
ბეტონის ბლოკის წყობა (100 მმ.)
გაჟღივრებული ბეტონის კოლონა
ღიობი ფილაში
±0 ნიშნული
512,00 აბსოლიტური ნიშნული
ა/დ ღერძის ხაზი
ჭრილის ხაზი
კარის სიგანე
სიმაღლე
ცმ. ხარისხი
კარის ნომერი
სც-2
ფ.ფ.1
ბინა № 1
საც: 32.0 მ²
საწ: 15.1 მ²
საერ. 47.1 მ²
ბინის ნომერი
დაფარების ტიპური
დაფარების ჯამი (მასალები)
ბინის საერთო ფართი
სასარგებლო ფართი
საცხოვრებელი ფართი

ხანძარმომწრენი და კვამლზე მორეაგირე დეტექტორი
საშხეფი სისტემა
კვამლის კონტროლის სისტემა
დაწნევის სისტემა
ტექსტური გამოცხადების სისტემა
სახანძრო ჰიდრანტი
სახა ხელმკლავის მისაერთებელი (სახ. მილდგარი)
ხელის ცეცხლმაქრი
მეხანძრე-მაშველის მისადგომი ღიობი
ორმხრივი კავშირის სისტემა
სახანძრო განგაშის ხელის ღილაკი
ხმოვანი განგაშის სისტემა
ავარიული გასასვლელი
ტანთება ავარიული განათება

არ. ავტორი	ა. ღოღობერიძე	
შესრულა	ა. ღოღობერიძე	
შეამოწმა	ქ. ზარნაძე	

ფურც.	ფურც.	ფორმატი	მასშტაბი	თარიღი
		A3		05.11.2024

სტადია


პროექტის შეთანხმება


ფ N 80

ფასადი 7-1

არქიტექტურული პროექტი

მრავალფუნქციური
საცხოვრებელი სახლი

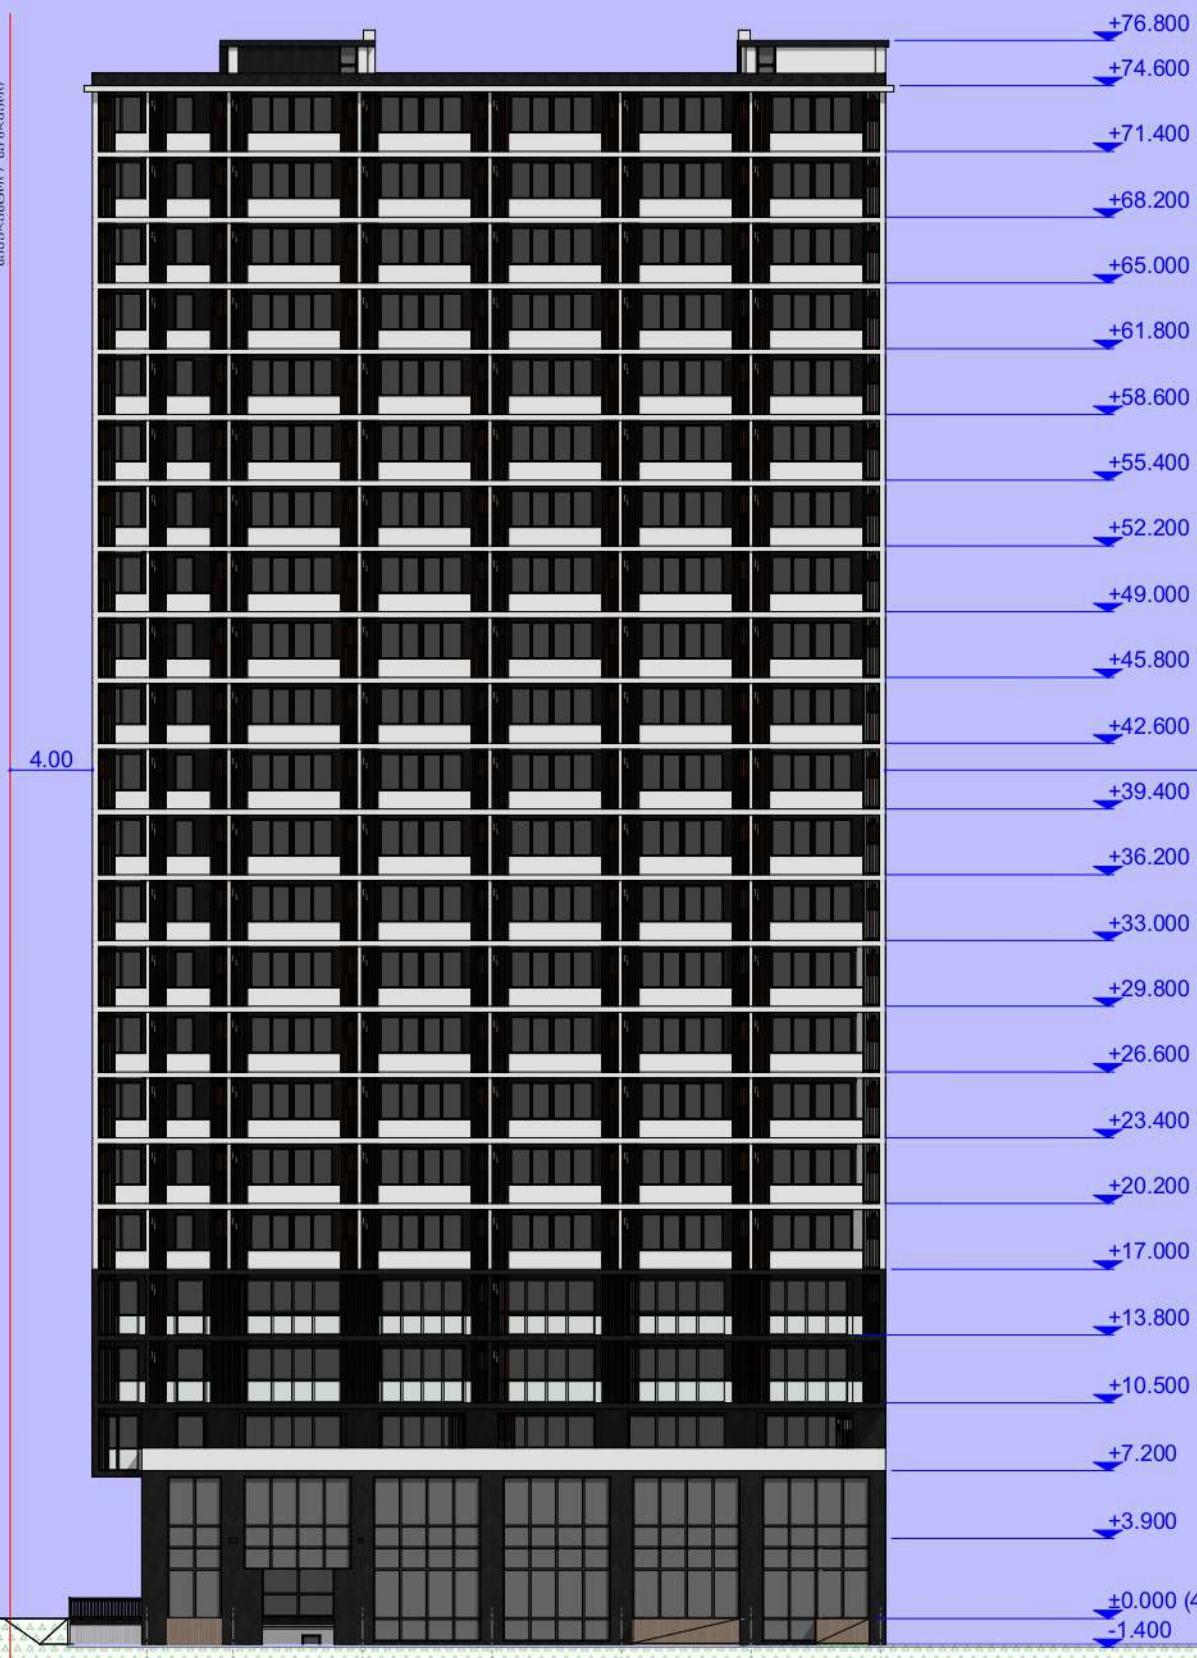

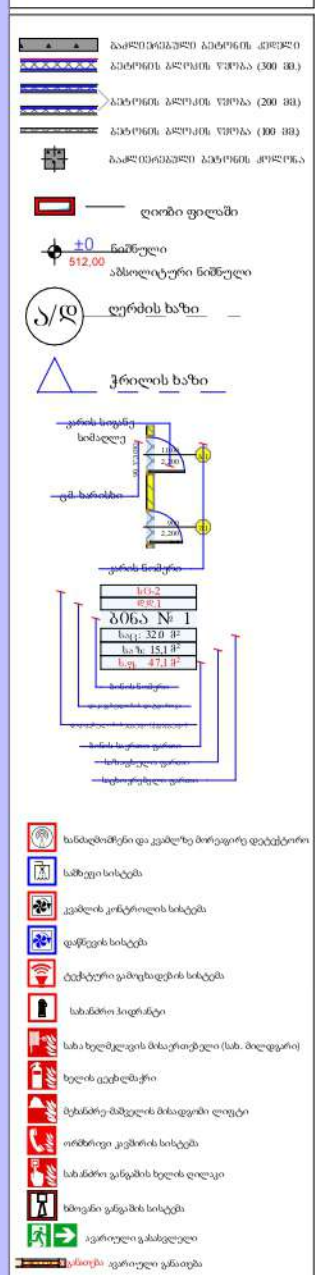

პრ. ავტორი	ა. დოლიძე	
შემსრულა	ა. დოლიძე	
შემოწმა	ქ. ჩარხაძე	

ფურც.	ფურც.	ფორმატი	მასშტაბი	თარიღი
		A3		05.11.2024


სტადია

პროექტის შეთანხმება

არქიტექტურული პროექტი

ფ N 81

ფასადი D-A1

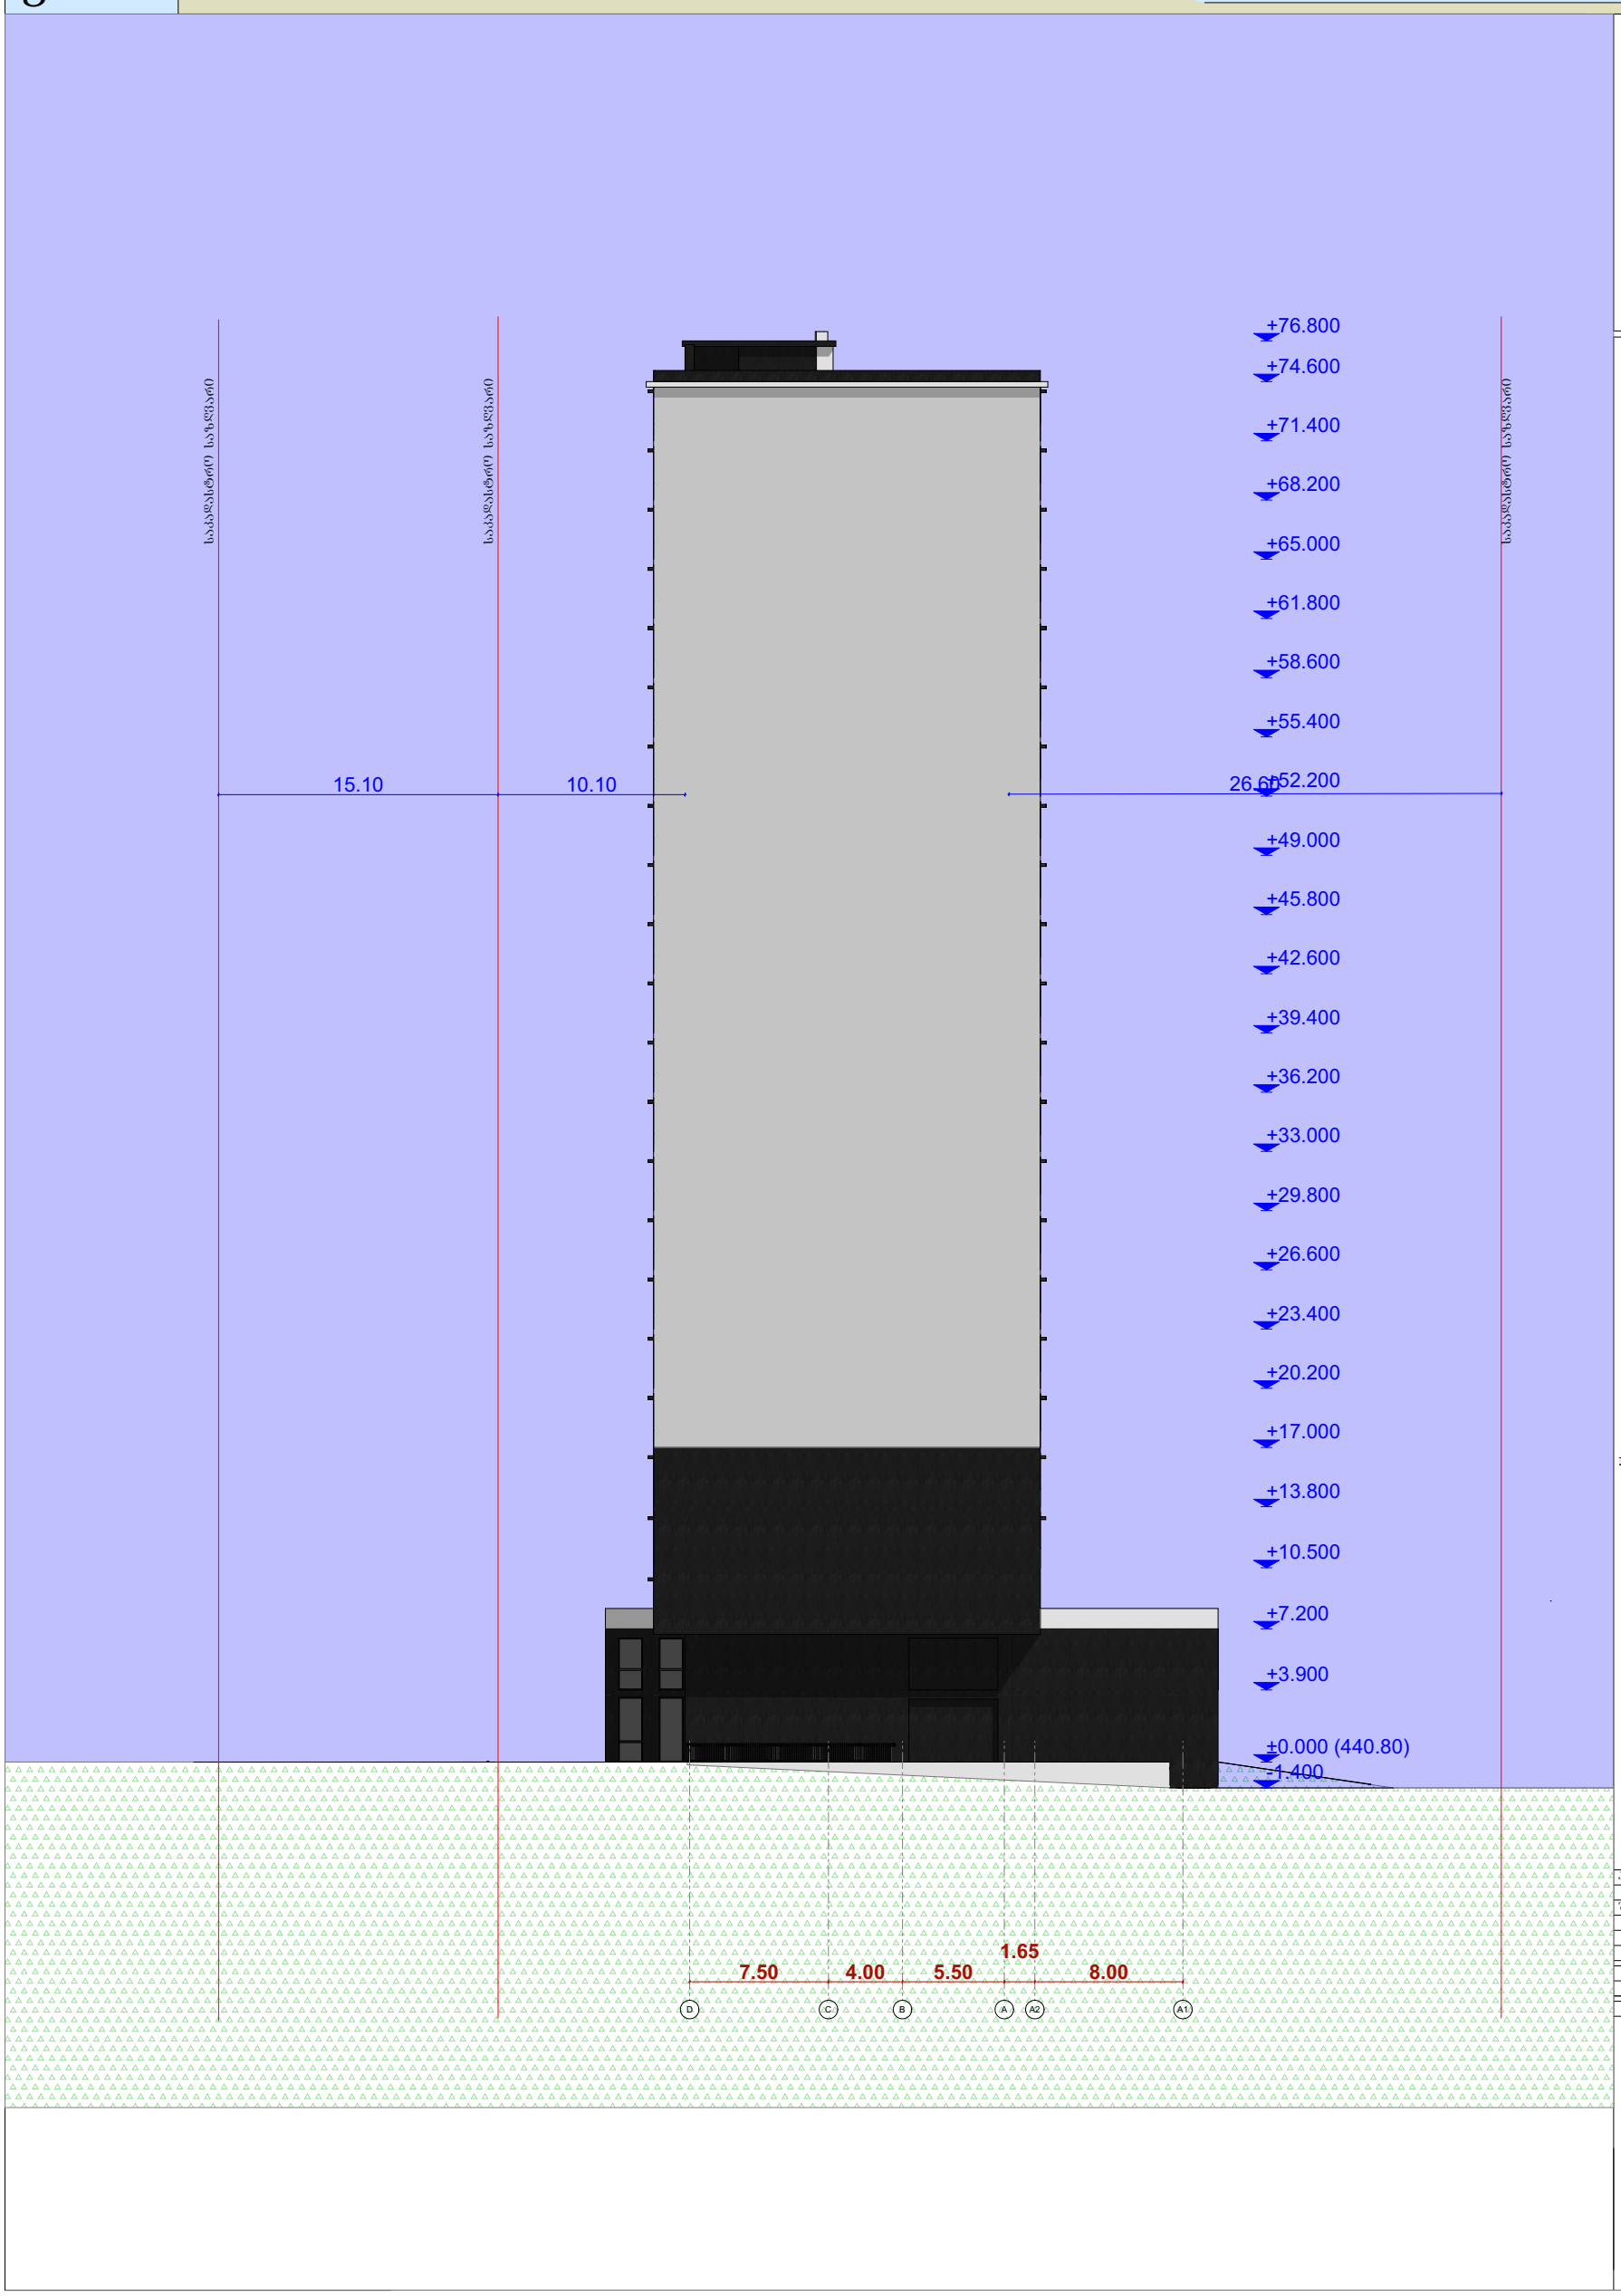

მრავალფუნქციური საცხოვრებელი სახლი




პრ. ავტორი	ა. ღოღობერიძე	
შესრულა	ა. ღოღობერიძე	
შეამოწმა	ქ. ზარნაძე	

ფურც.	ფურც.	ფორმატი	მასშტაბი	თარიღი
		A3		05.11.2024


სტადია

პროექტის შეთანხმება


შენობის გადახურვის ანაწყობი

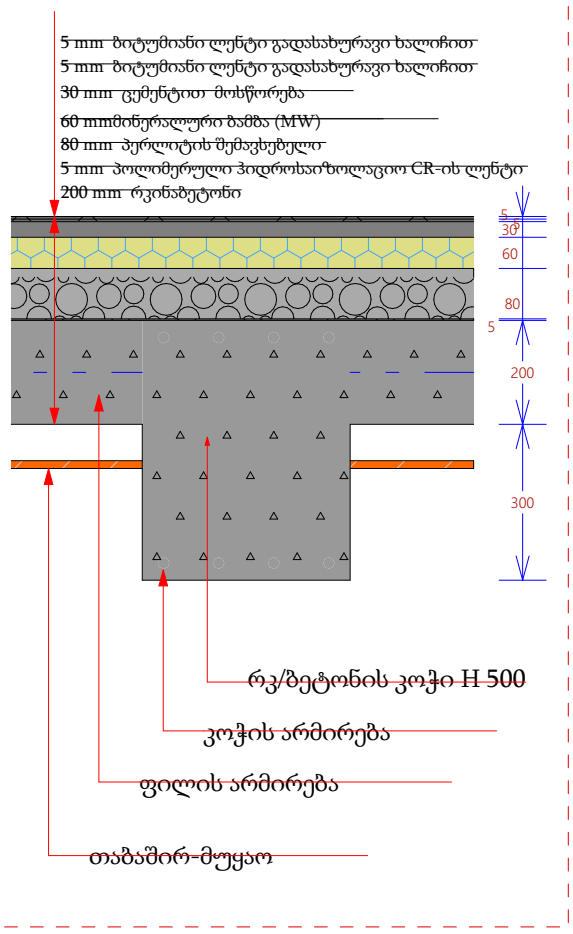

სართულშუა გადახურვის ანაწყობი

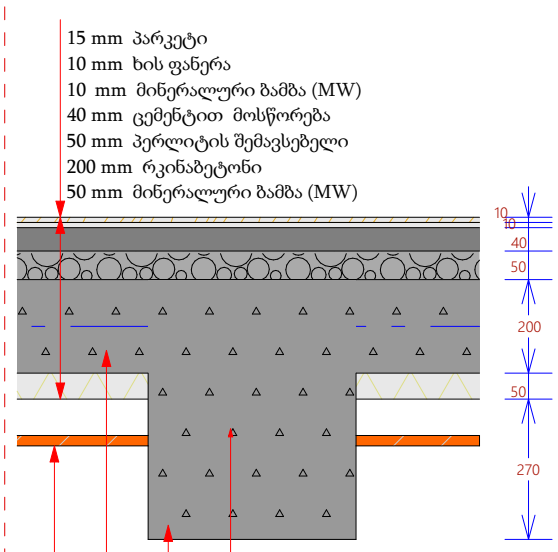

პერიმეტრის კედლის ანაწყობი

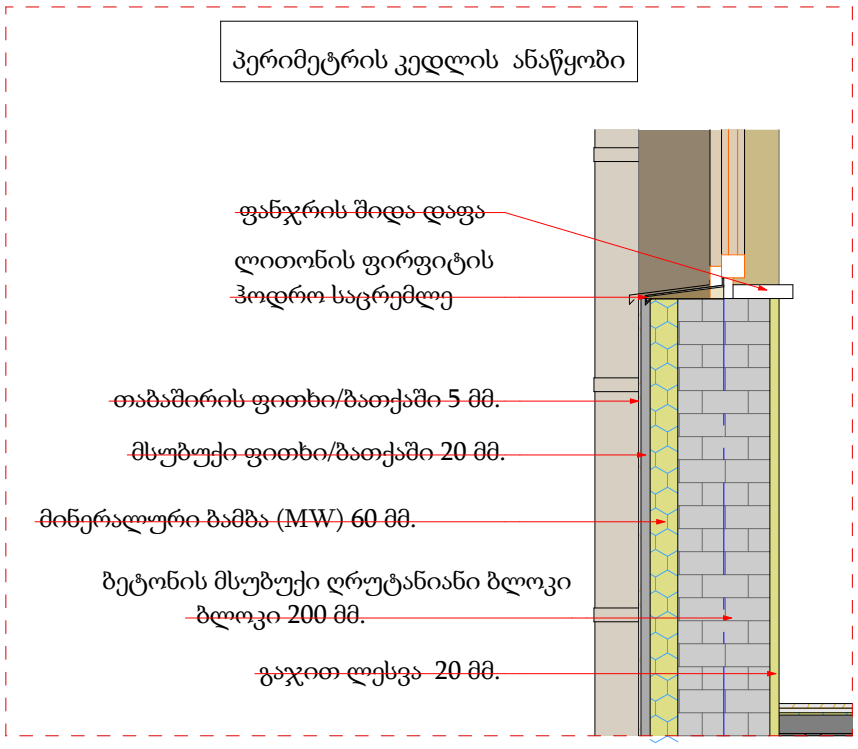


მრავალფუნქციური
საცხოვრებელი სახლი



პრ. ავტორი	ა. ღოღობერიძე			
შეასრულა	ა. ღოღობერიძე			
შეამოწმა	ქ. ზარნაძე			
ფურც.	ფურც.	ფორმატი	მასშტაბი	თარიღი
		A3		05.11.2024


სტადია

პროექტის შეთანხმება

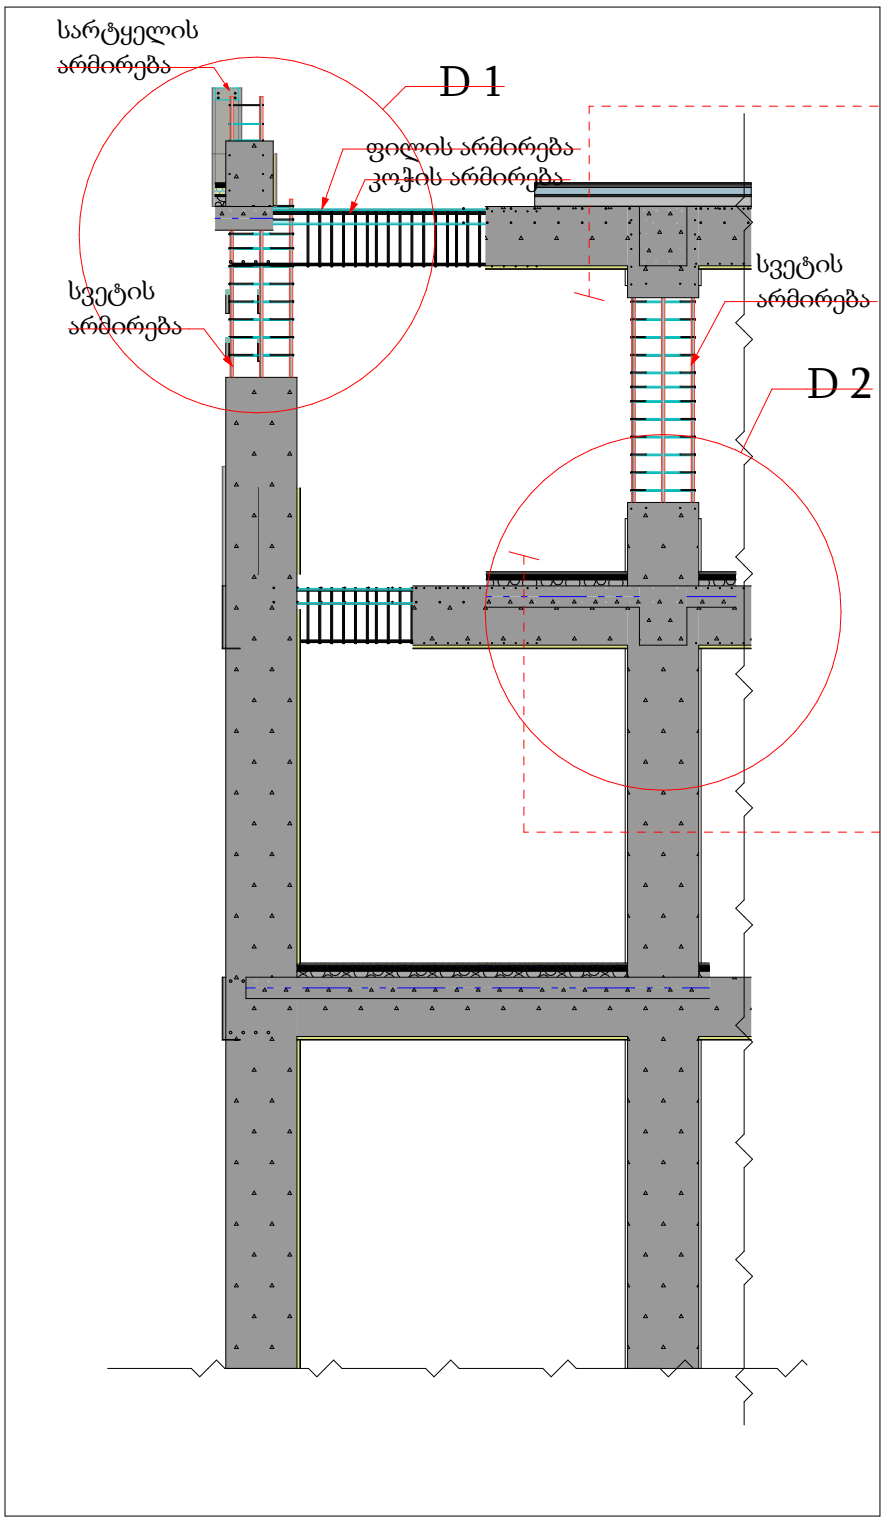


შენობის გადახურვის ანაწყობი


ჭრილი 1

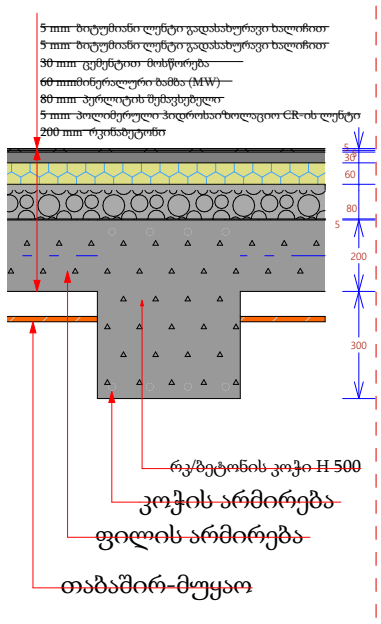



ჭრილი 2

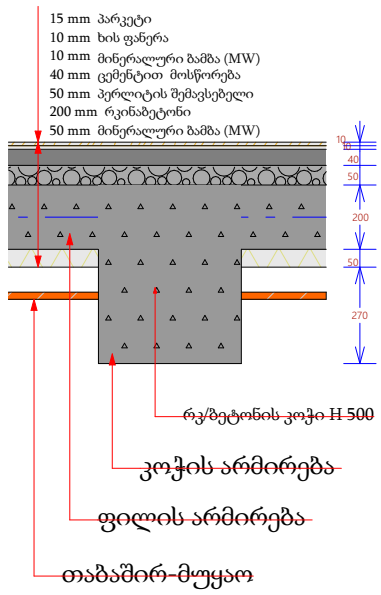

მრავალფუნქციური საცხოვრებელი სახლი

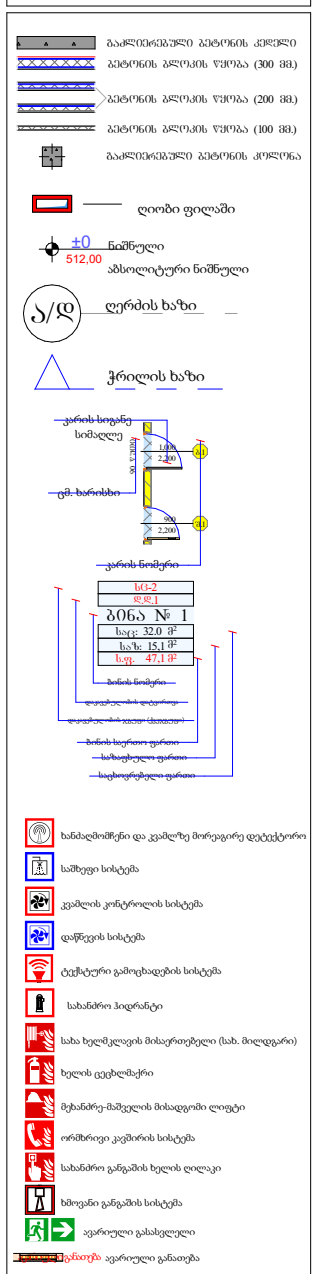

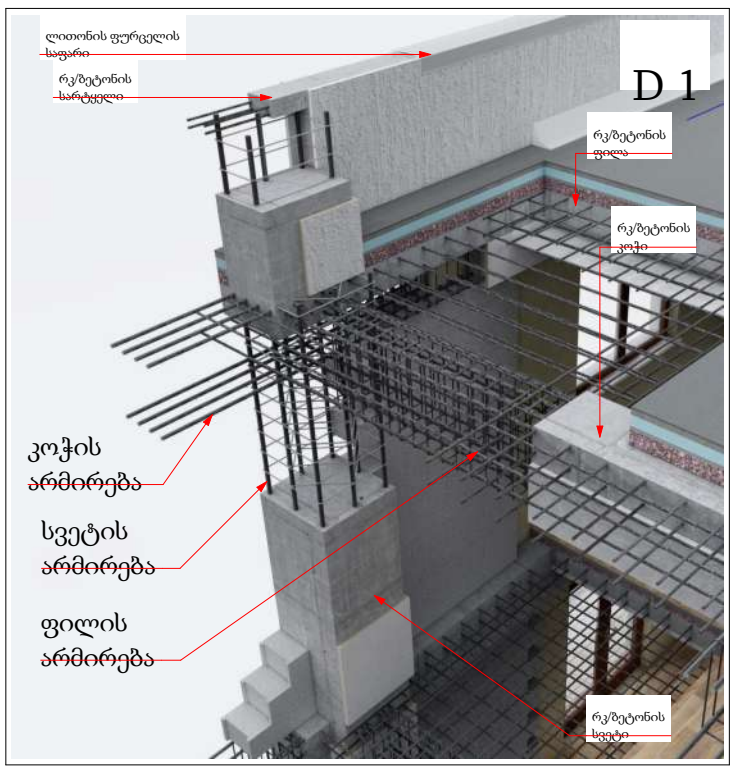

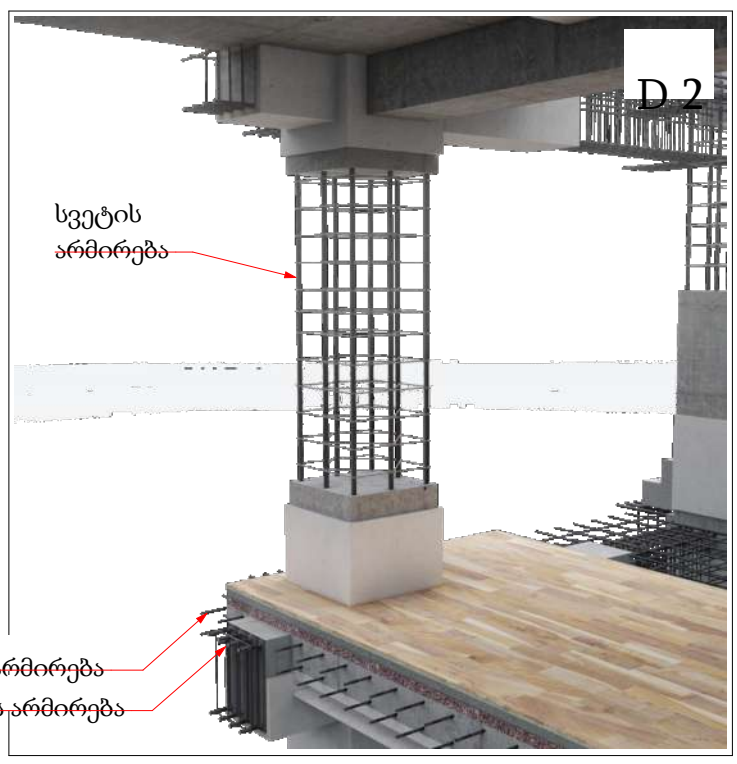



პრ. ავტორი	ა. ღოღობერიძე	
შეასრულა	ა. ღოღობერიძე	
შეამოწმა	ქ. ზარნაძე	


ფურც.	ფურც.	ფორმატი	მასშტაბი	თარიღი
		A 3		05.11.2024


სტადია


პროექტის შეთანხმება

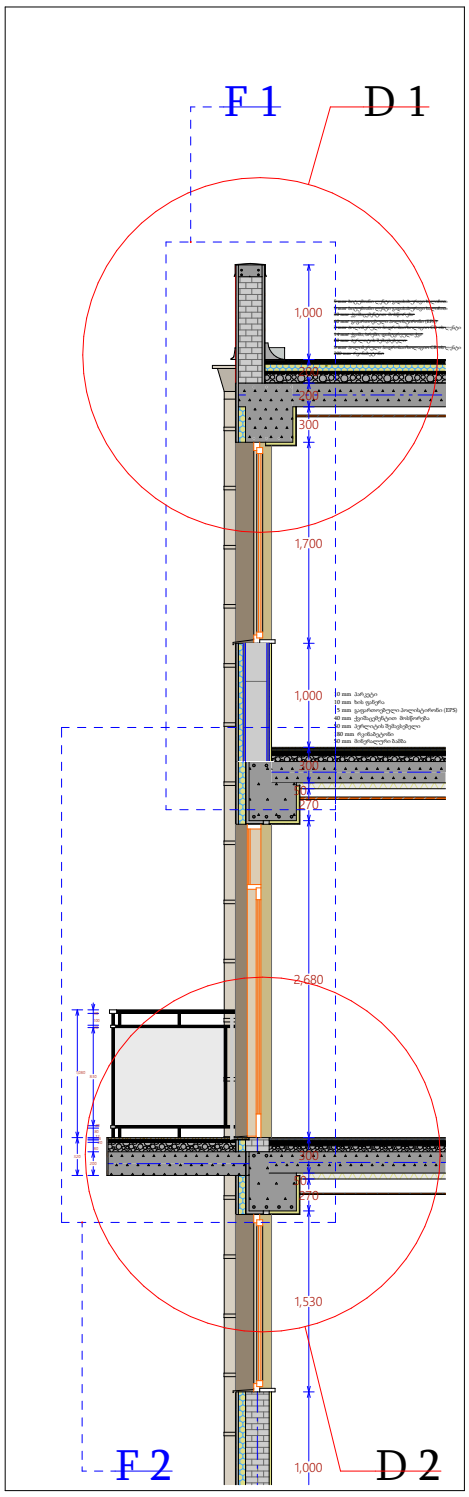

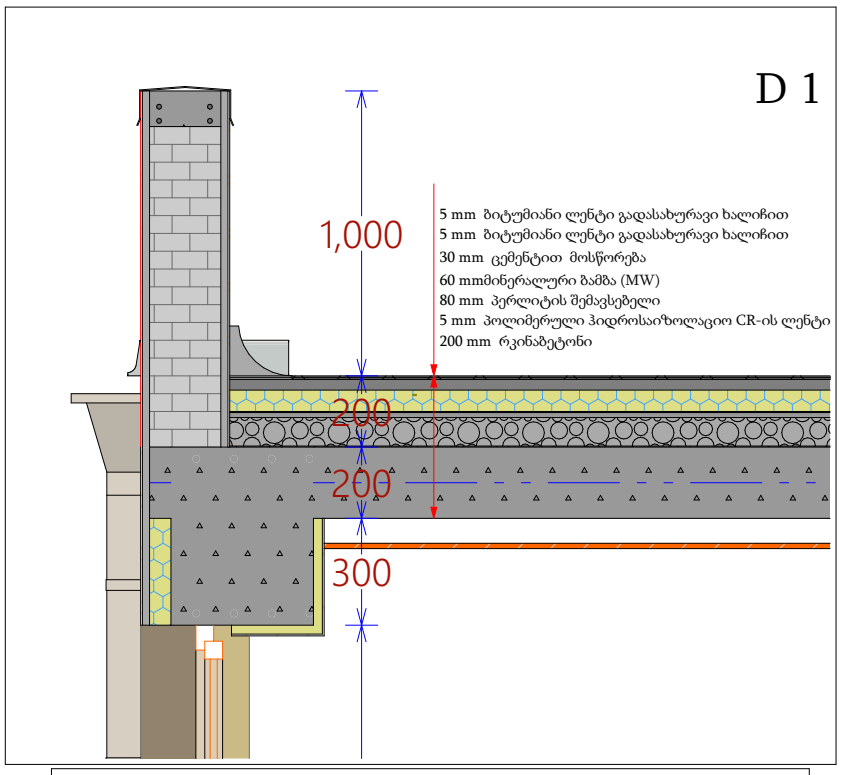


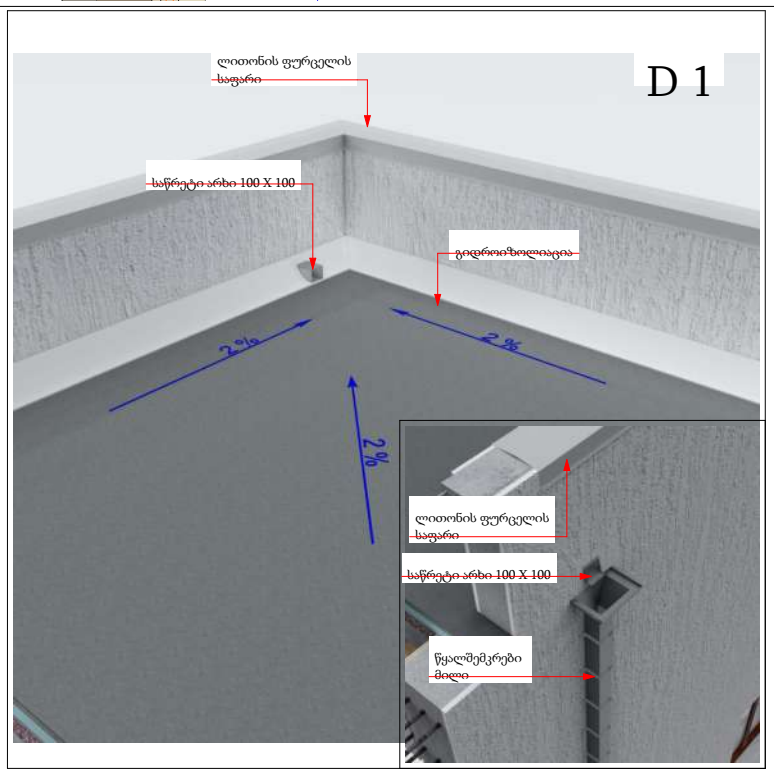

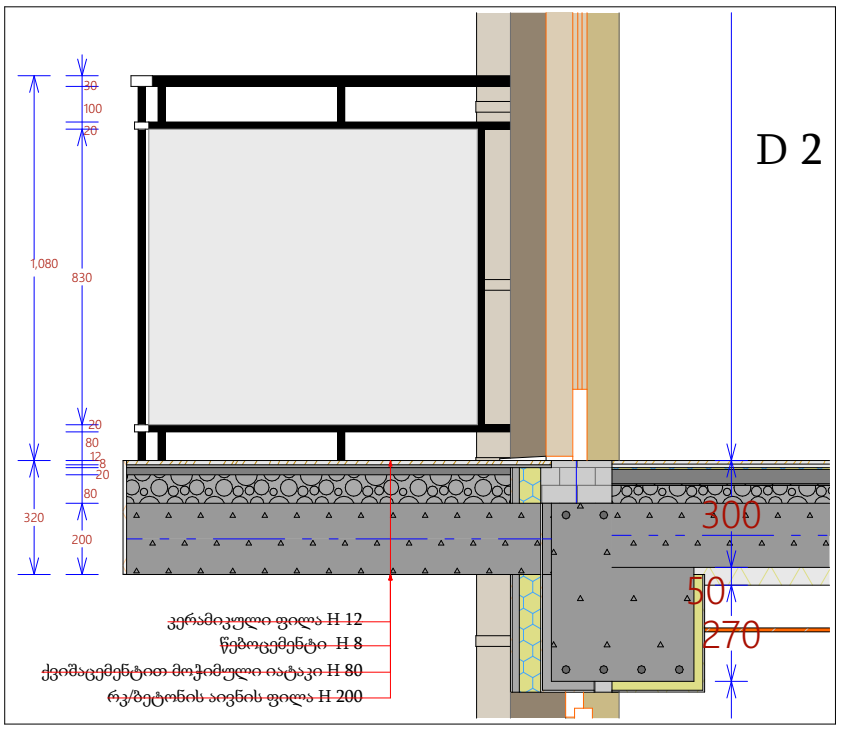

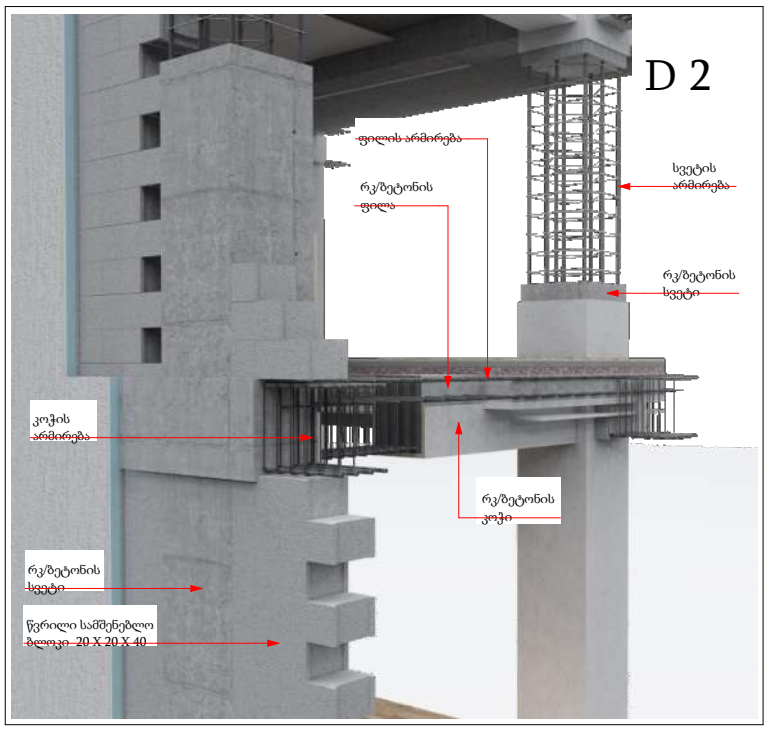

მრავალფუნქციური საცხოვრებელი სახლი

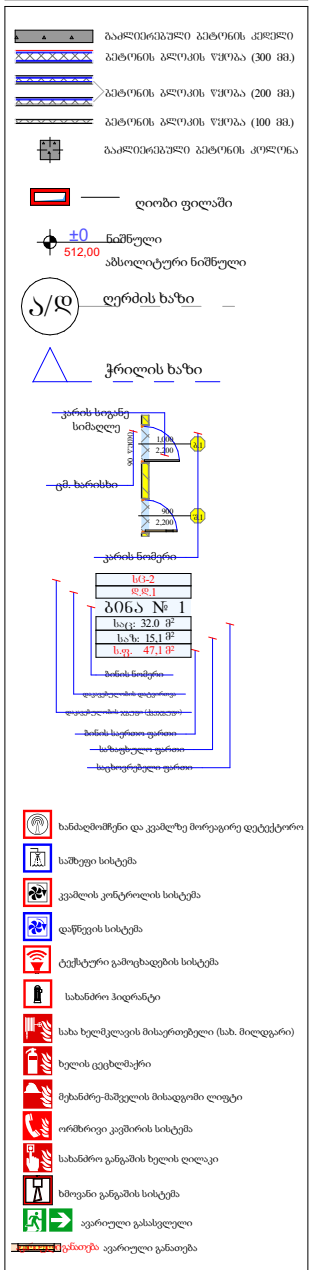


პრ. ავტორი	ა. ღოღობერიძე	
შესრულება	ა. ღოღობერიძე	
შეამოწმა	ქ. ზარნაძე	

ფურც.	ფურც.	ფორმატი	მასშტაბი	თარიღი
		A 3		05.11.2024


სტადია

პროექტის შემთანხმება

F 1

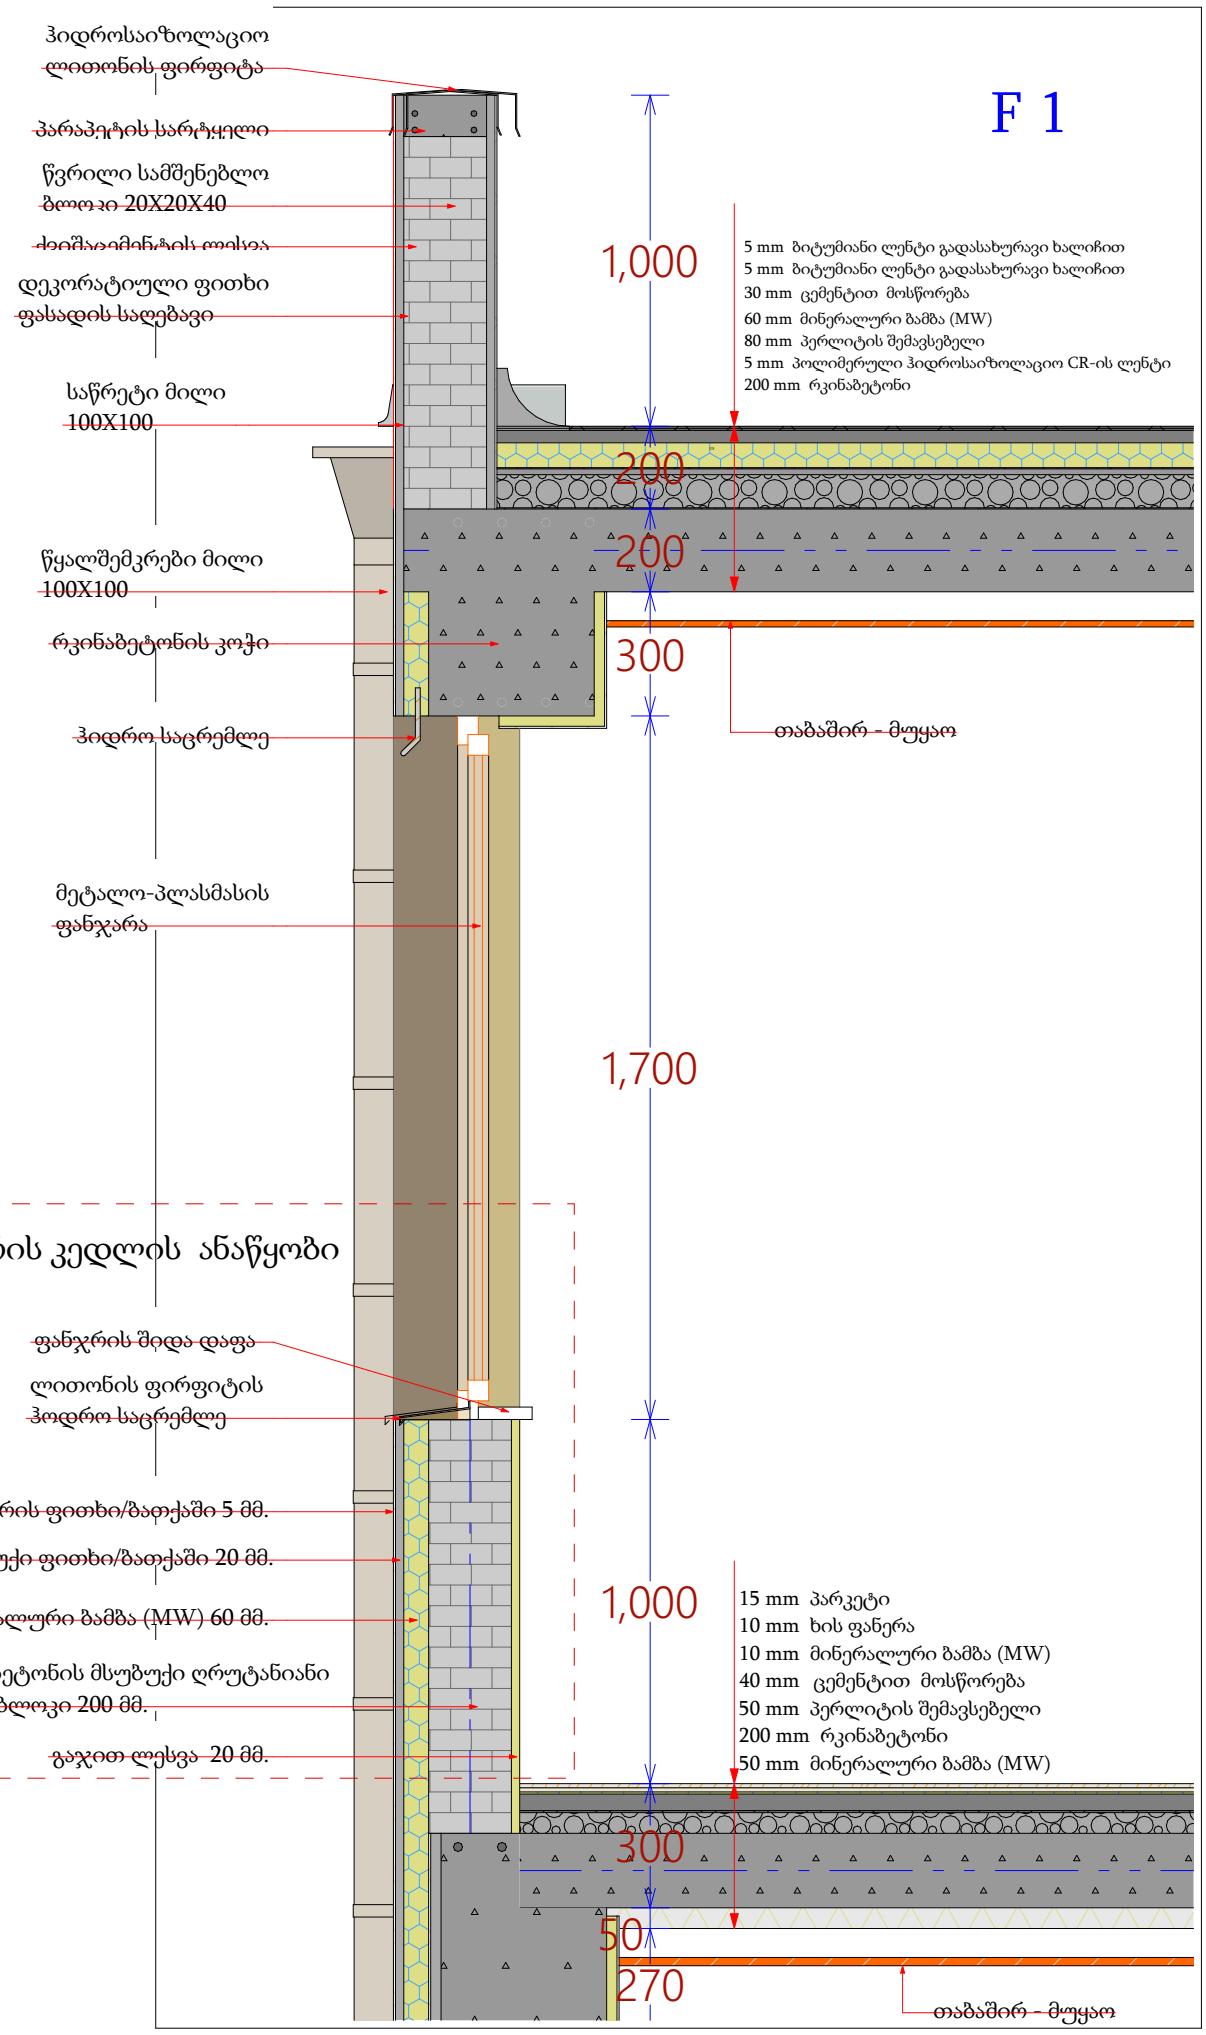

მრავალფუნქციური საცხოვრებელი სახლი

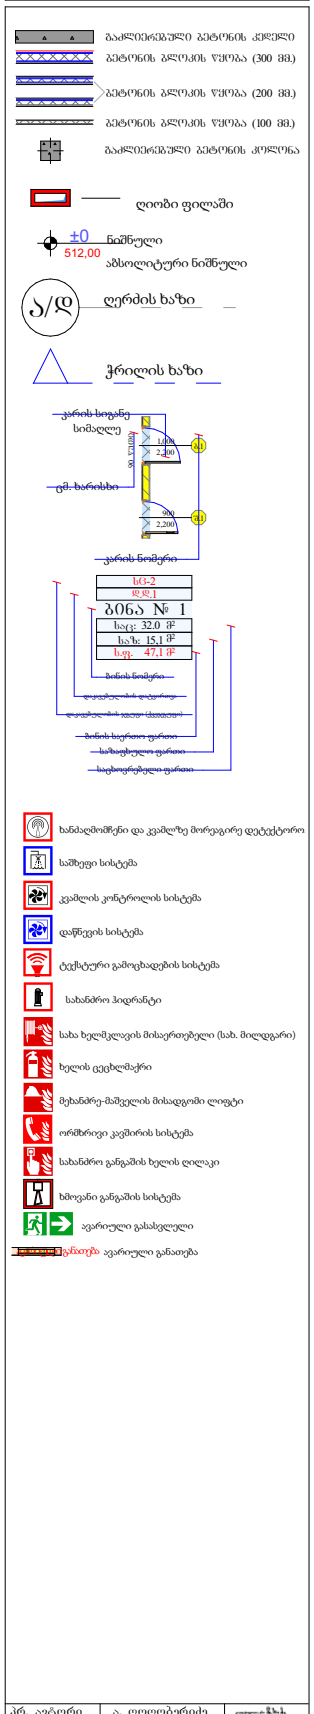


პრ. ავტორი	ა. ღოღობერიძე	
შეასრულა	ა. ღოღობერიძე	
შეამოწმა	ქ. ზარნაძე	

ფურც.	ფურც.	ფორმატი	მასშტაბი	თარიღი
		A3		05.11.2024


სტადია

პროექტის შეთანხმება

F 2

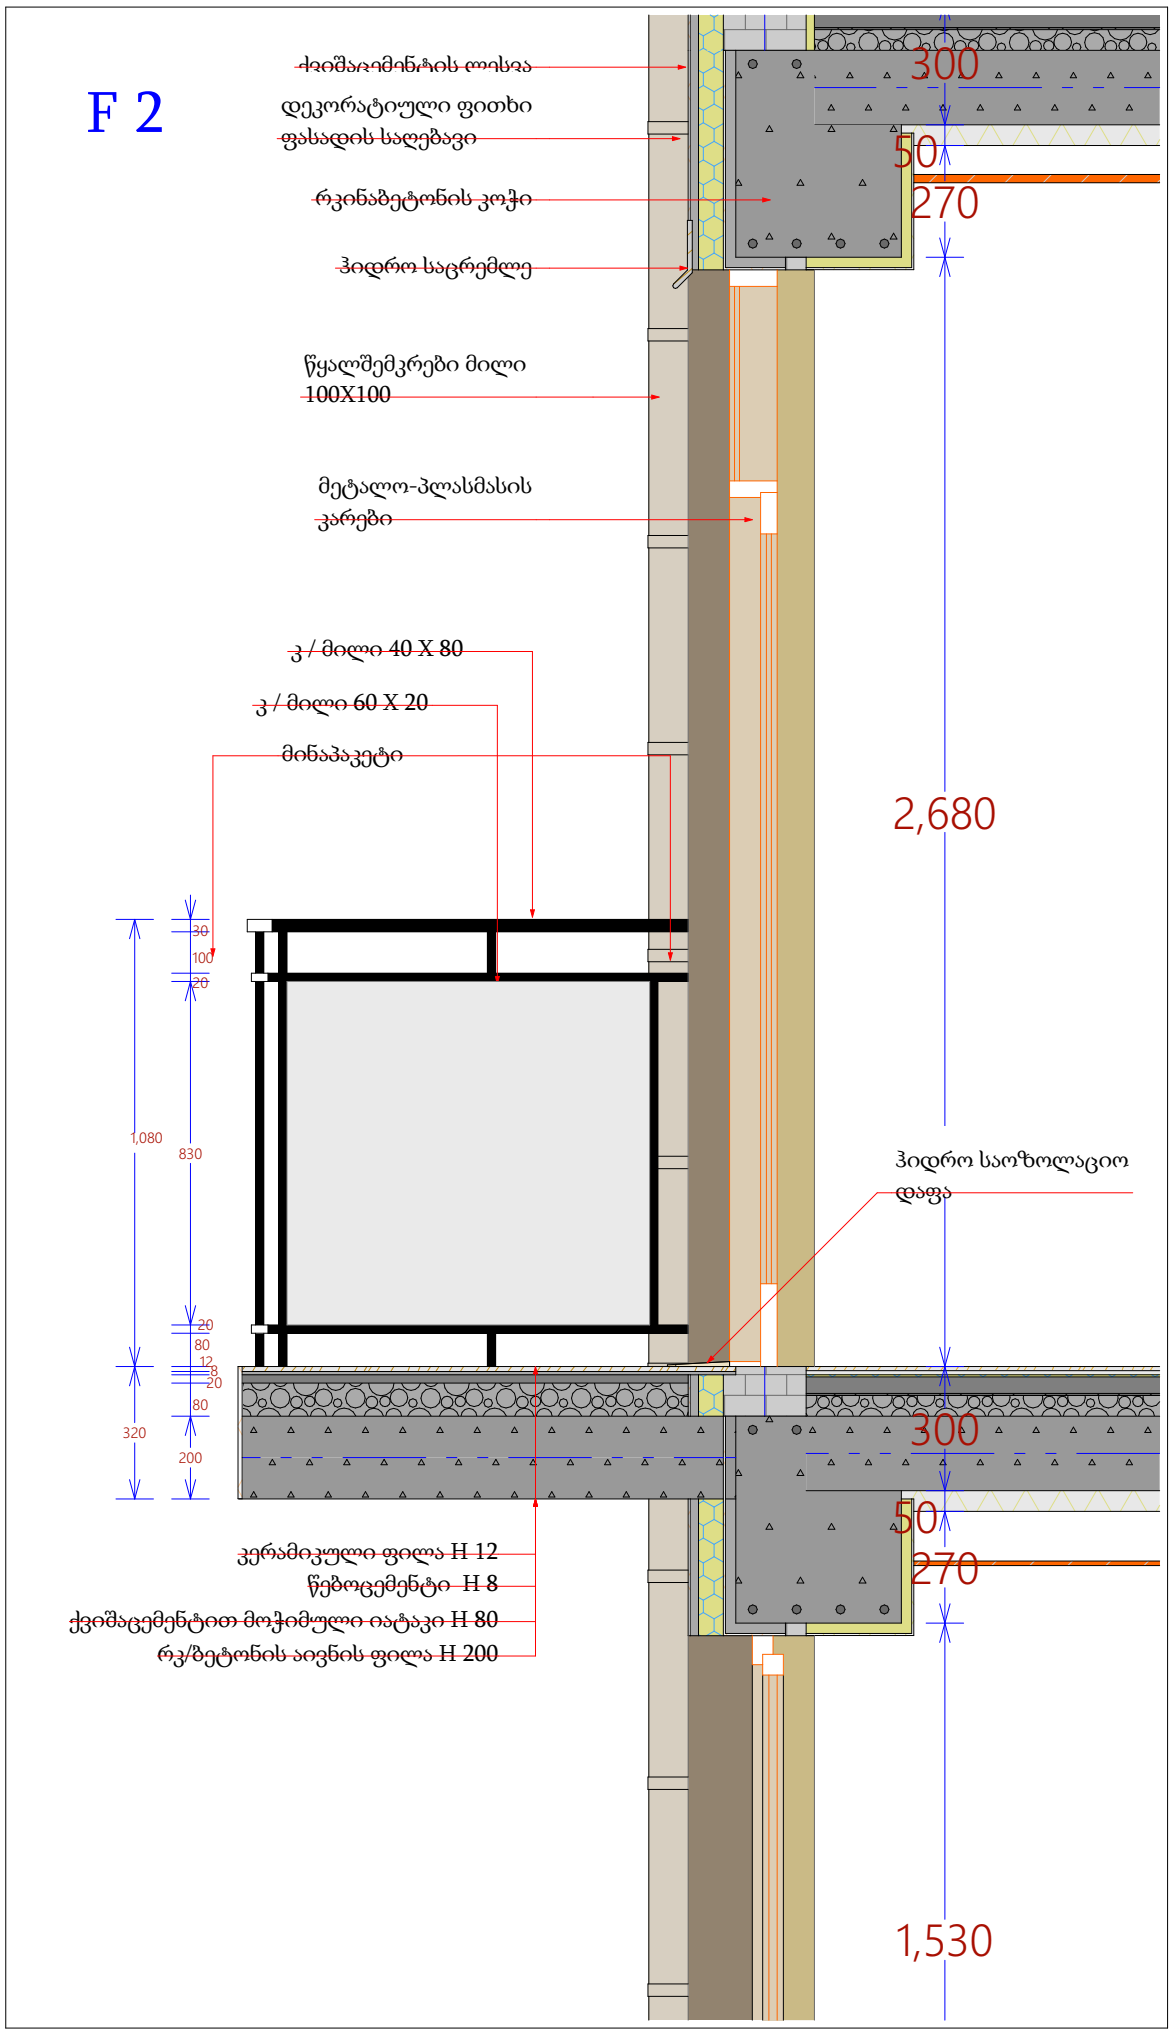

მრავალფუნქციური
საცხოვრებელი სახლი

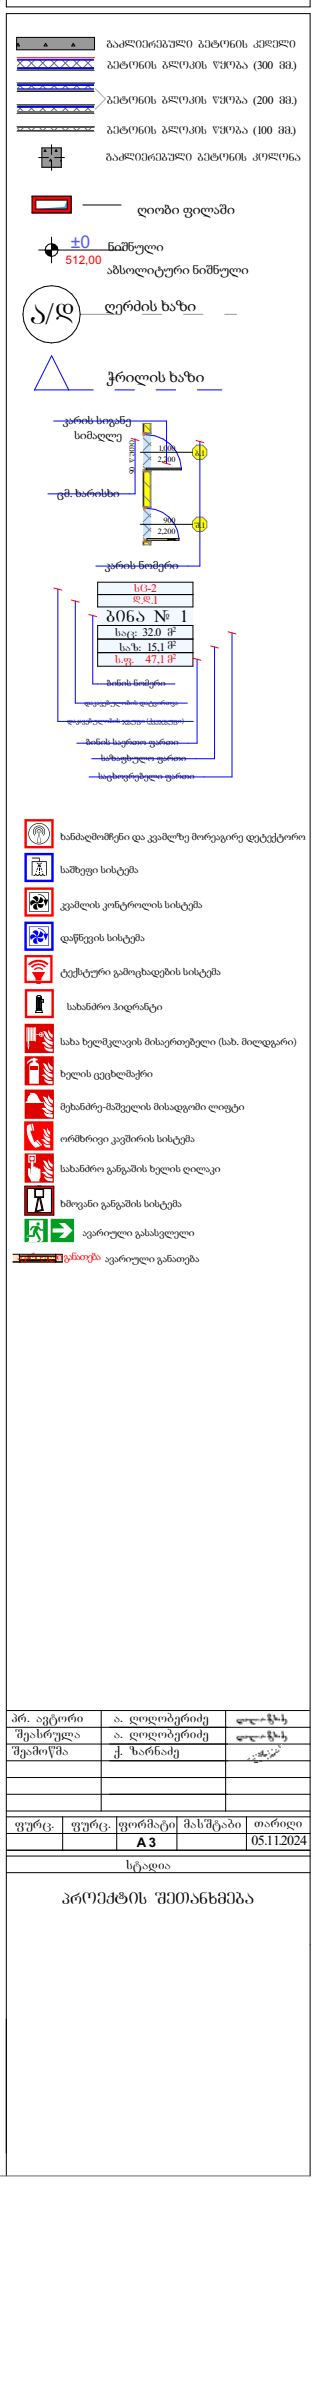

პრ. ავტორი	ა. ღოლობერიძე	
შეასრულა	ა. ღოლობერიძე	
შეამოწმა	ქ. ზარნაძე	

ფურც.	ფურც.	ფორმატი	მასშტაბი	თარიღი
		A3		05.11.2024


სტადია

პროექტის შემთანხმება


არქიტექტურული პროექტი

ნაშვერების, ღიობებისა და გადახურვის ანაწყობები

ფ N 87

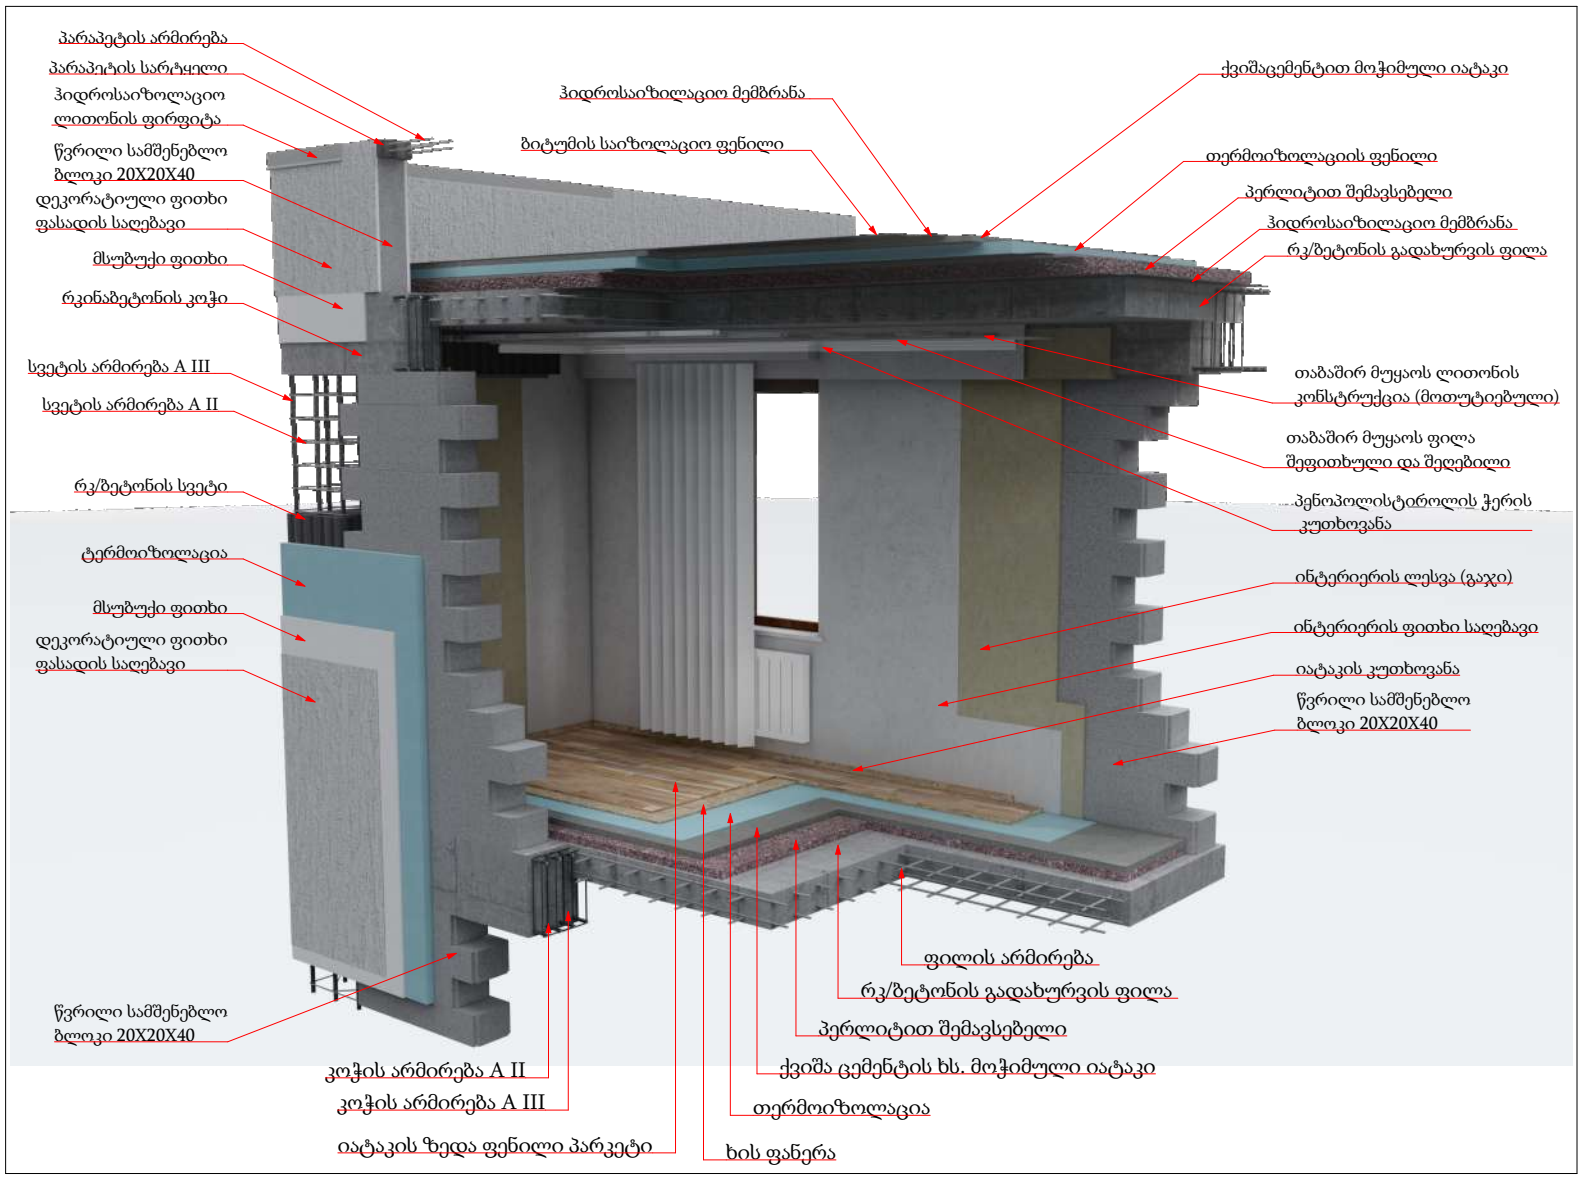

მრავალფუნქციური
საცხოვრებელი სახლი

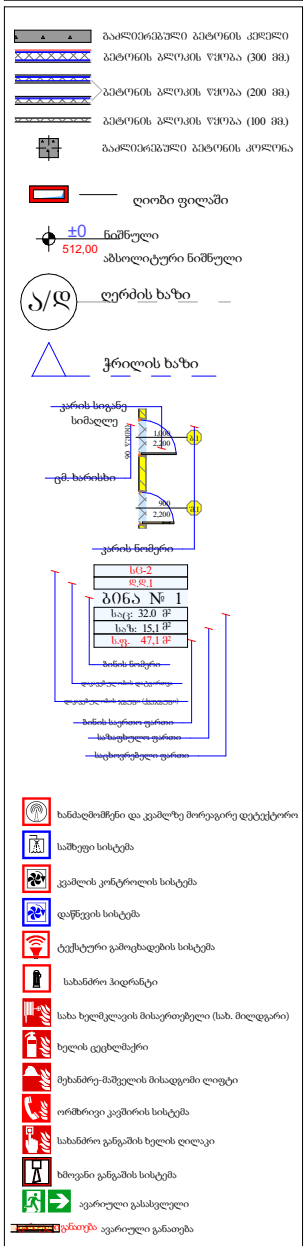

პრ. ავტორი	ა. ღლონტიძე	
შესრულა	ა. ღლონტიძე	
შეამოწმა	ქ. ზარნაძე	


ფურც.	ფურც.	ფორმატი	მასშტაბი	თარიღი
		A3		05.11.2024

სტადია


პროექტის შეთანხმება

ფასადი 1-7


ნიშნული 17.00 და 71.40 ჩათვლით

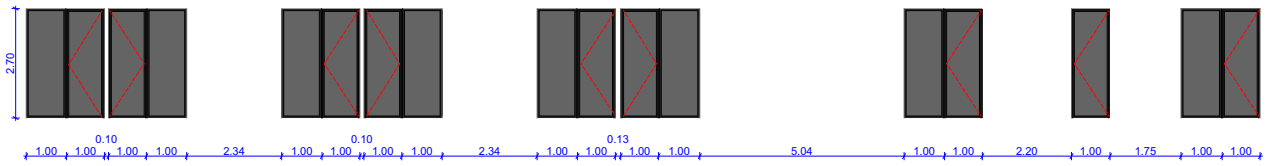


ნიშნული 10.50 და 13.80

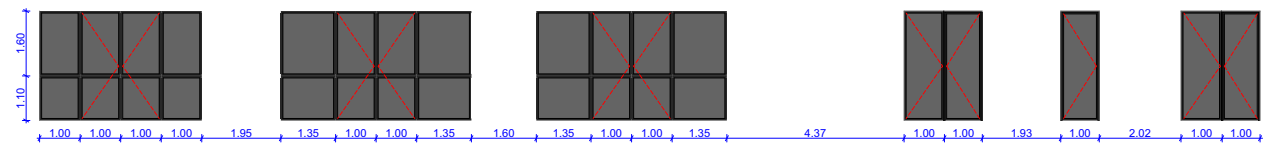


ნიშნული 7.20

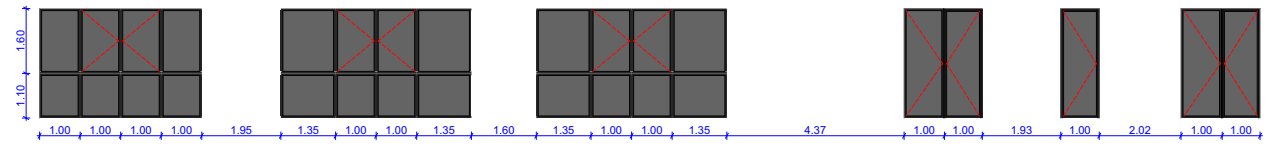

ნიშნული 3.90

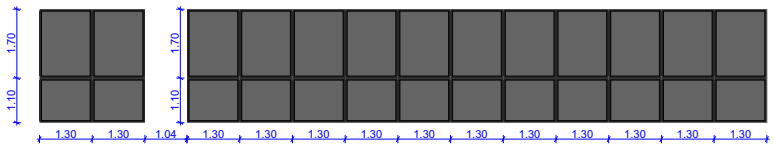


ნიშნული 0.00

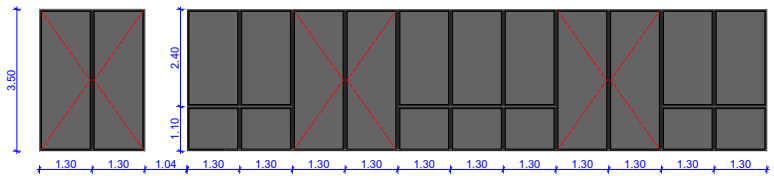


ფასადი 7-1


ნიშნული 17.00 და 71.40 ჩათვლით

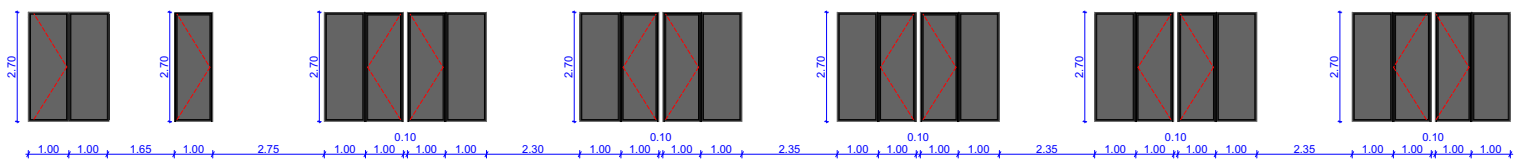


ნიშნული 10.50 და 13.80

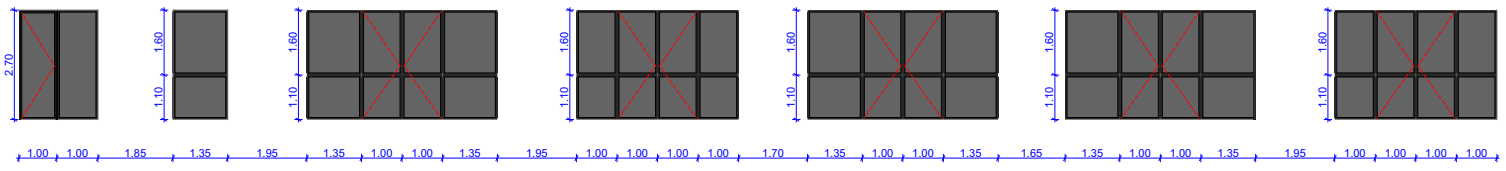


ნიშნული 7.20

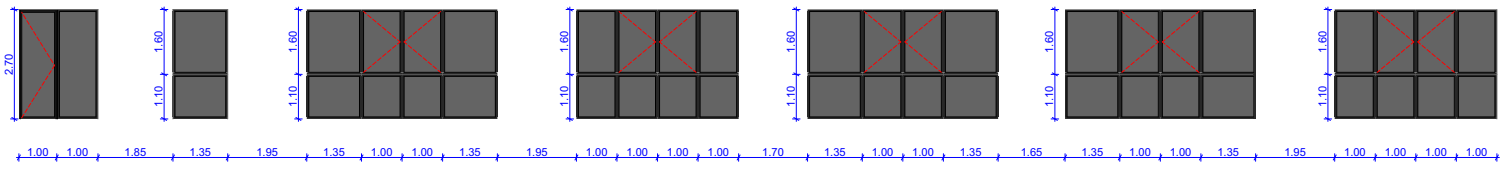

ნიშნული 0.00 და 3.90

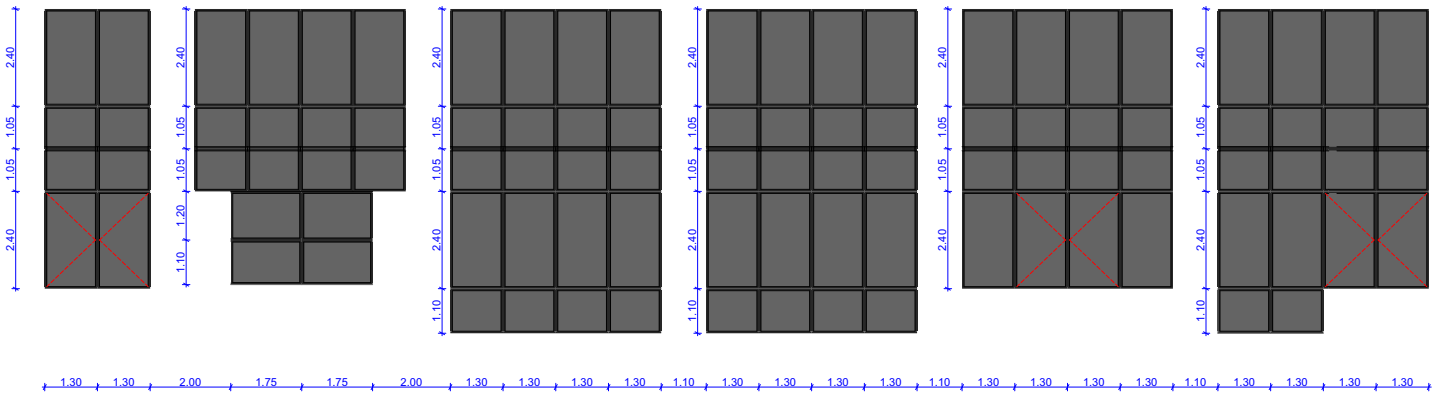

მრავალფუნქციური
საცხოვრებელი სახლი

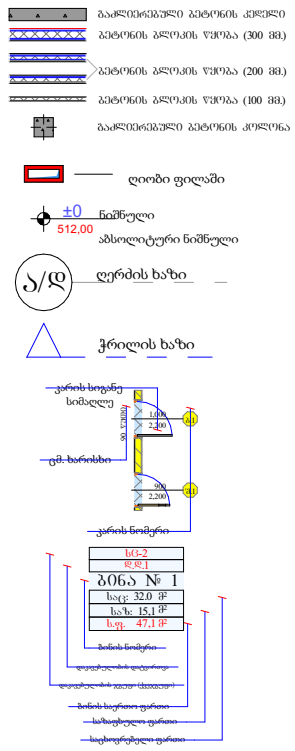



პრ. ავტორი	ა. ღლონტიძე			
შესრულა	ა. ღლონტიძე			
შეამოწმა	ქ. ზარნაძე			
ფურც.	ფურც.	ფორმატი	მასშტაბი	თარიღი
		A 3		05.11.2024

სტადია

პროექტის შეთანხმება