

maqsima l u r i simaR l i s gansaz Rvr i s sqema
m. 1:100

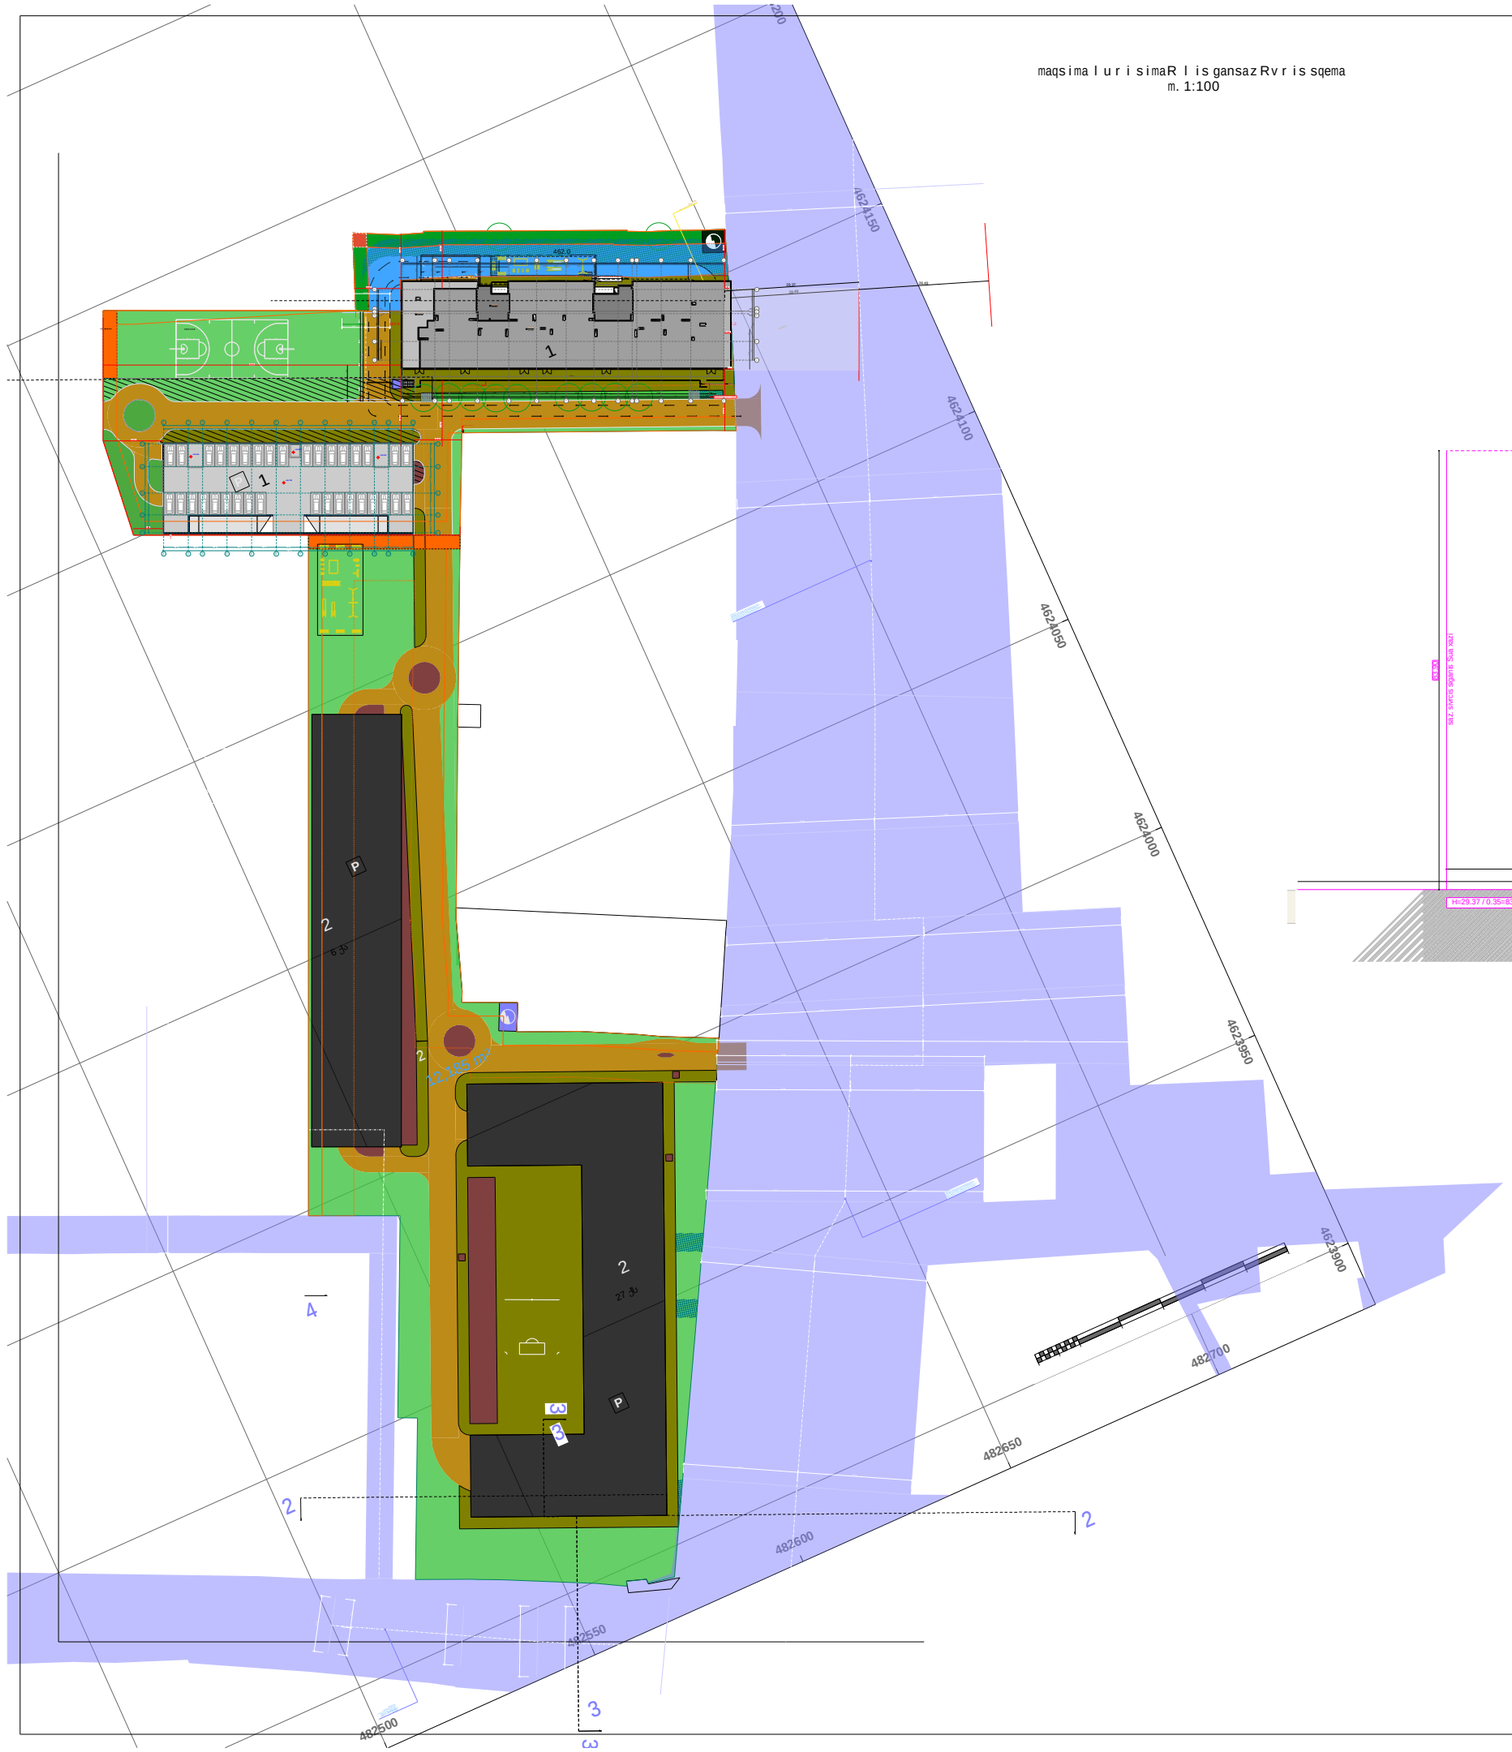

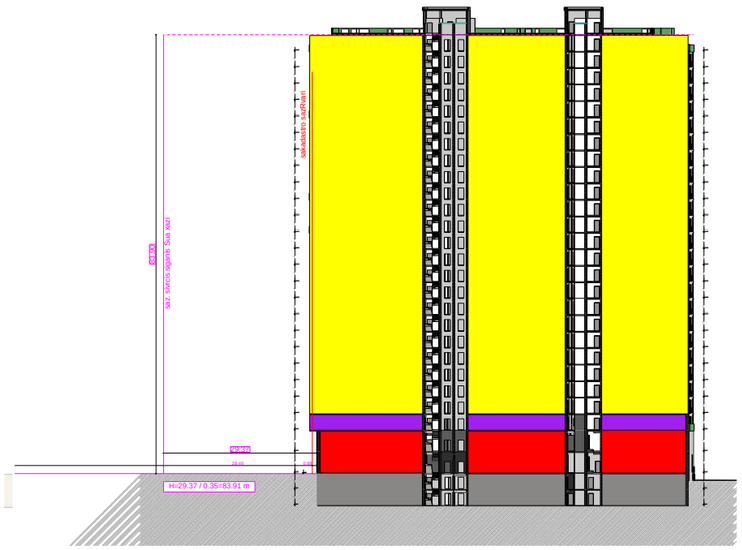

xel Sekruleba #

pirobiTi aRniSvnebi

- RerZis xazi
- sakadastro sazRvari
- Wrilis xazi
- blokis kedeli
- gaZlierebuli betonis kedeli-sveti
- gaTboba-kondicirebis adgili
- misawvdomi svla gezi
- gasasvlelamde misadgomi manZili
- sc-2 — dakavebulobis jgufi (qvejgufi)
- d.d.2 — dakavebulobis datvirTva
- "b" tipi — binis tipi (misawvdomoba)
- b. #6 42.2 — saerTo farTi
- 38.2 4.0 — sazafxulo farTi
- farTobi Sida konturze
- binis #
- Riobi filaSi
- kedlis cecxlmedegoba (erTsaaTiani)
- kedlis cecxlmedegoba (orsaaTiani)
- sacxovrebeli dakavebuloba
- sadarbazo
- grunti
- mwvane safari
- cxaura tipis mopirkeTeba (gamWoli)
- struqturuli zedapiris niSnuli
- CrdiloeTis aRniSvna

	simbolos saxelwodeba
	saxanZro nimdgari
	saxanZro ganyofilebasTankavSiris sistema
	sagangebo xmovani gangaSis sakomunikacio sistema
	xelisceclinaqri
	saxanZro-samaSvelo saSualo xarisxis mier gamosayenebeli rimisaTvis mdgradi
	kvanlisavtomatur iaRmoCeni
	kvanlzemoreagirenauwyebeli
	avtosaSxefi
	saxanZro gangaSisxeliTsanaRTvaikolofi
	gasasvleli

შპს "ფლექს არქიტექტურა"
404920216
FLEX ARCHITECTURE

FLEX ARCHITECTURE

S.p.s. "fleqs arqiteqtura"

Tanamdeboba	gvari	xelmowera
direqtori	i. maziaSvili	
proeqtis avtori	i. maziaSvili	

damkveTi: S.p.s „k sami Tauer"


proeqtis saxelwodeba:
avtosadgomis Senoba

misamarTi:
guramiSvilis gamz. #64
s.k 01.12.01.005.625

masStabi	TariRi	naxazis dasaxeleba
1:100		

stadia	furceli	furclebi
arq. nawili		

maqsima l u r i simaR l i s gansaz Rv r i s sqema
m. 1:100

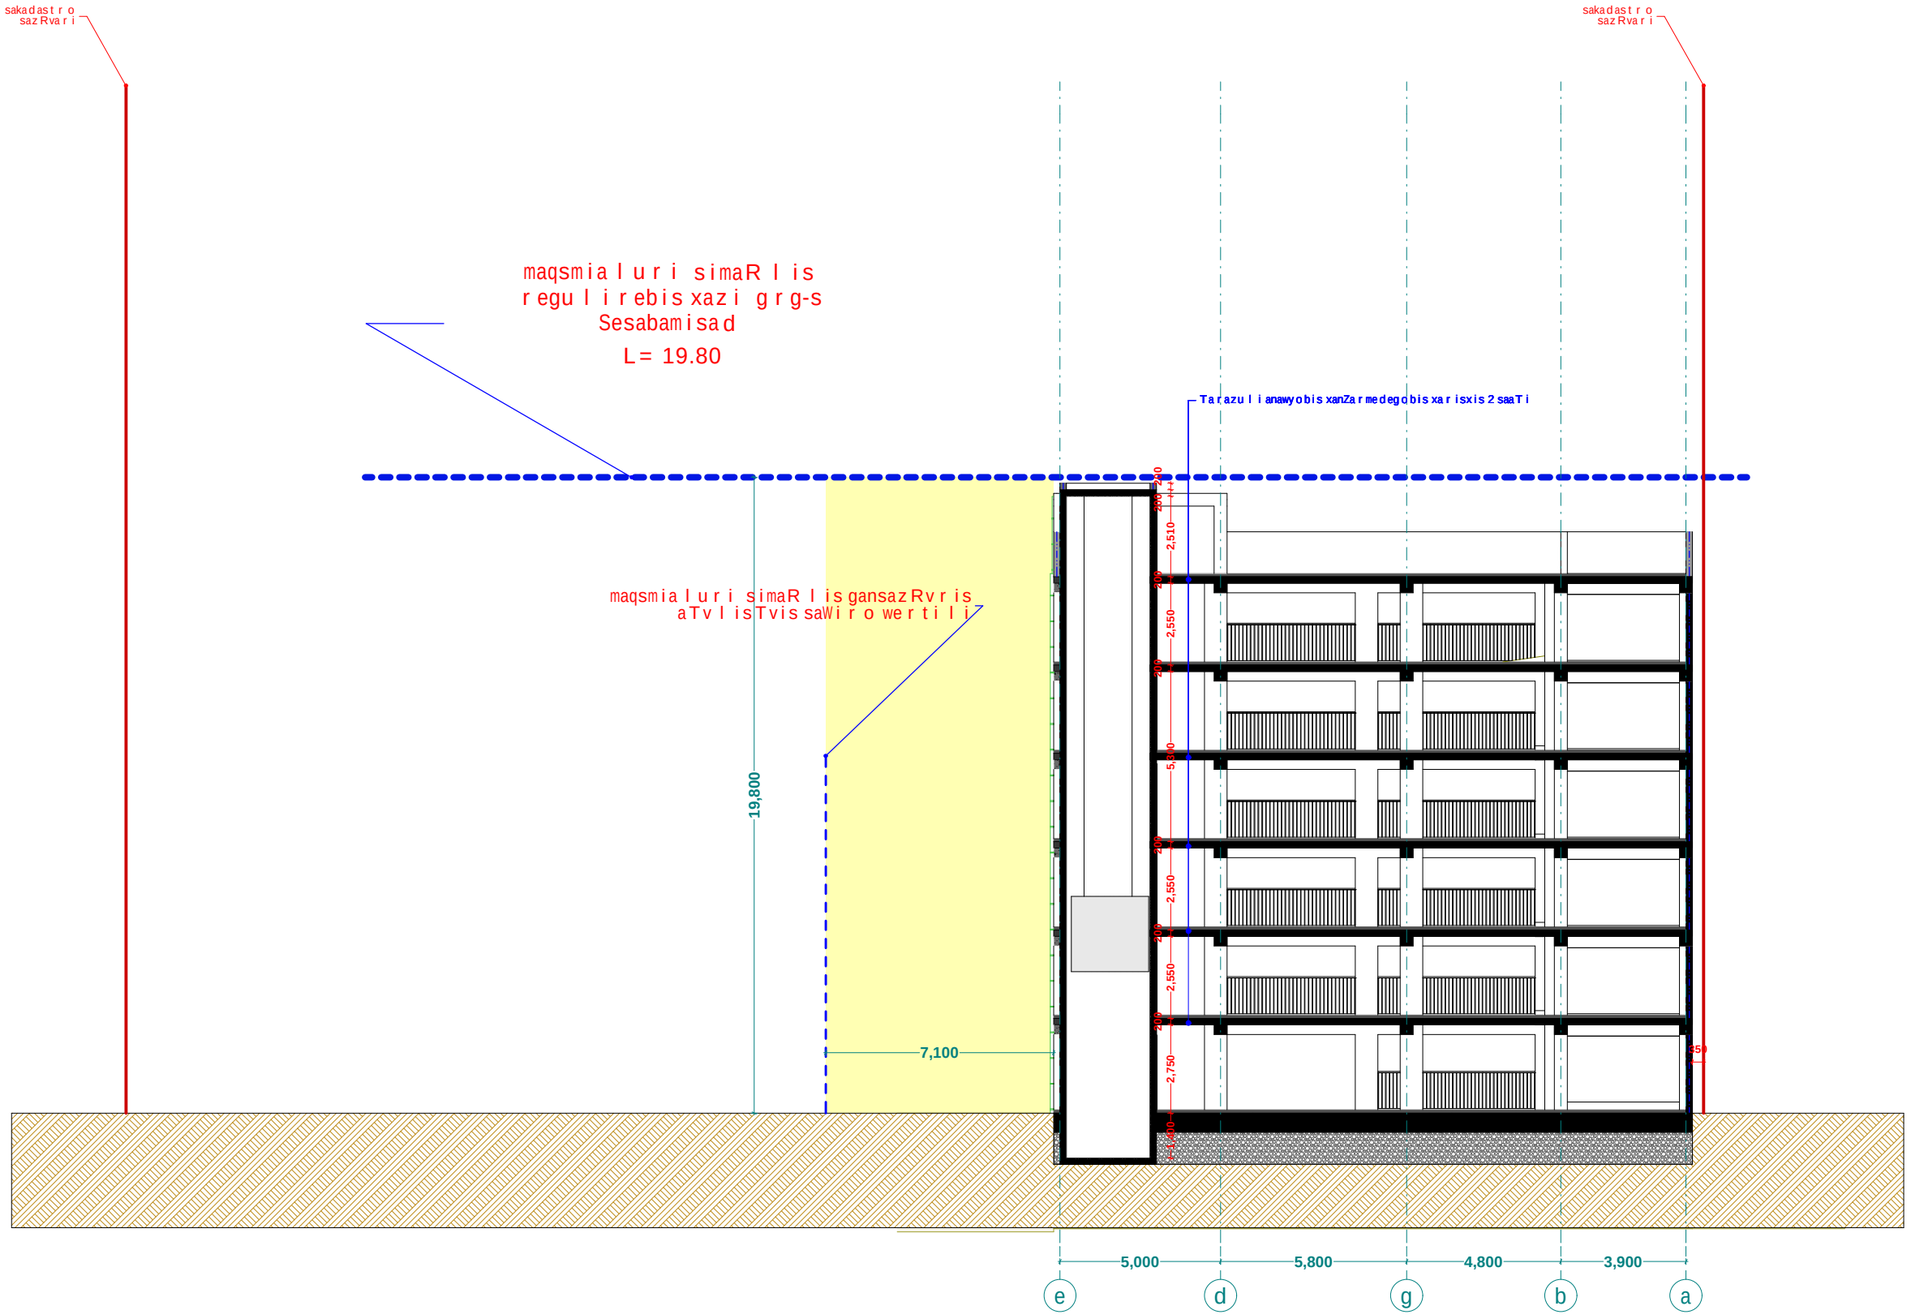

xe l Sekru l eba #

p i r obiTi aRniSvnebi

- RerZis xazi
- sakadast r o saz Rvar i
- Wr i l i s xazi
- b l okis kedel i
- gaZ l ierebu l i bet o nis kedel i-sveti
- gaTboba-kondicirebis adgi l i
- misawvdomi sv l a gezi
- gasasv l e l amde misadgomi manZi l i
- sc-2 / d.d.2 / "b" tipi / b. #6 / 42.2 / 38.2 / 4.0 — dakavebu l obis jgufi (qvejgufi); dakavebu l obis dat v ir Tva; b i n i s t i p i (misawvdomoba); saer T o far Ti; saza Txu l o far Ti; far Tobi Sida konturze; b i n i s #
- R i obi f i l aSi
- ked l i s cecx l medegoba (er TsaaTiani)
- ked l i s cecx l medegoba (orsaaTiani)
- sacxovrebe l i dakavebu l oba
- sadarbazo
- grunti
- mwvane safari
- cxaura t i pis mopirkeTeba (gamWo l i)
- s t ruqturu l i zedapir i s niSnu l i
- C — Crd i l oeTis aRniSvna

	s i nbo l os saxe l wo deba
	saxanZr o mi l dgar i
	saxanZr o ganyo f i l ebasTankavSi r i s sistema
	sagangebo xnovani gangaSis sakomunikac i o sistema
	xe l i s cecx l maqr i
	saxanZr o-samaSve l o samsaxur i s mier gamo sayenebe l i l i s aer Tebe l i - hi d r anti
	kvan l i s avt o natur i aRmoCeni
	kvan l i zemo reagi r emauwyebe l i
	avt o saSxe f i
	saxanZr o gangaSis xe l i T sanaR Tvai ko l o f i
	gasasv l e l i

შპს "ფლექს არქიტექტურა"
404920216
FLEX
ARCHITECTURE

FLEX
ARCHITECTURE

S.p.s. "f l eqs arq i teqtura"		
Tanamdeboba	gvar i	xe l mowera
d i reqt o r i	i. maziaSv i l i	
p r oeqt i s avt o r i	i. maziaSv i l i	

damkveTi:	S.p.s „k sami Tauer"
p r oeqt i s saxe l wodeba:	avt o sadgomi s Senoba
misamar Ti:	gu r amiSv i l i s gamz. #64 s.k 01.12.01.005.625

masSt a bi	Tar i Ri	naxazis dasaxe l eba
1:100		

s t adia	f ur ce l i	f ur c l ebi
arq. nawi l i		