ფასადი ღერძებში **G-A**

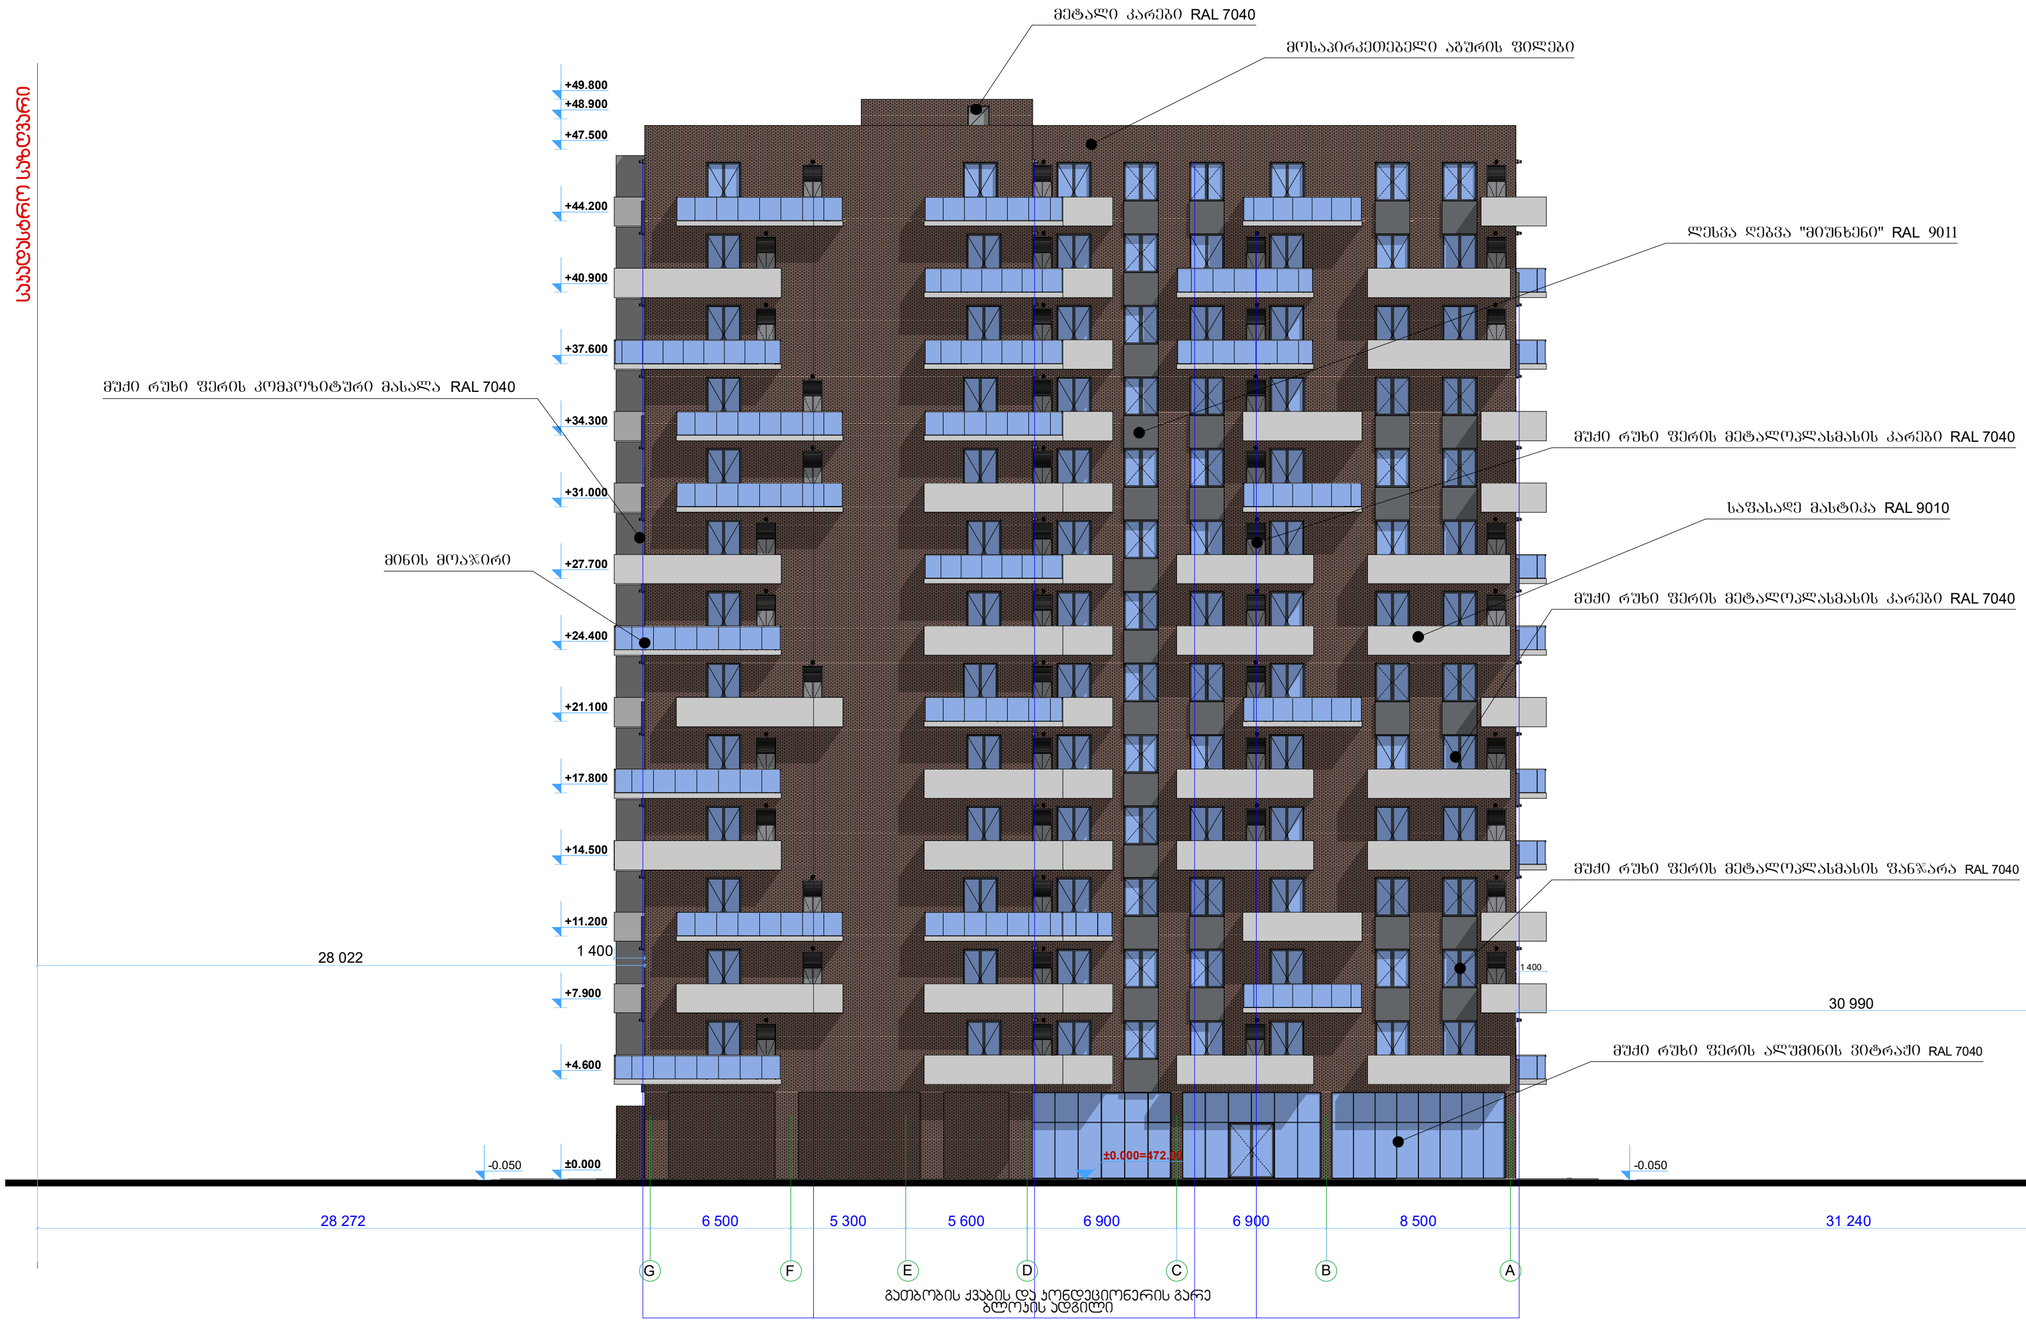

მრავალბინიანი შენობა

ექსპლიკაცია

გამოყენებული პირობითი აღნიშვნები

	საყრდენი საზღვარი
-3.30	ნიშნული გეგმაზე
1	ჭრილის ხაზი
	ავდლის ცვლილმედეგობის ხარისხი 1 სათვი
	ავდლის ცვლილმედეგობის ხარისხი 2 სათვი
	გასასვლელამდე საკალი მანძილი
	მისაბმდომი სვლებზე
+3.900 +3.800	ნიშნული ჭრილზე, ფასადზე
	გაკლიერებული ბეტონის სტრუქტურული ელემენტები 2 სთ-იანი ხანძარმედეგობით (სვეტი, კოჭი, დიაფრაგმა, გადახურვის ფილა
	ბეტონის ბლოკის 200 იანი კედელი
	ბეტონის ბლოკის 100 იანი კედელი
	შახტის აღმნიშვნელი
1	ღერძის ხაზი
L=11.8 m 10%	პანდუსის ქანობის მაჩვენებელი
	სავაჭრო დაკავებულობა (ს3)
	სცხოვრებელი დაკავებულობა (ს3-2)
	სასანყობო დაკავებულობა (ს6-2)
	ნარმოსახვითი ხაზი

ძირითადი გეგმა

შემსრულებელი

შპს "ლენდმარკ პროექტი"

ვაჟა-ფშაველას მე-2 ჩიხი N. 11ბ, საბურთალო თბილისი, საქართველო
ტელ: +995 032 222 00 88

ძირითადი შენიშვნები

პროექტი:

მრავალბინიანი შენობა
თბილისი, ვასო გოძიაშვილის 63

TITLE:

ფასადი ღერძებში G-A

SEAL:	მთავარი:	ხელმოწერა:	
	მთავარი:	ხელმოწერა:	
	თარიღი:	06.12.2021	
	შენიშვნა:		
ნახაზის ნომერი:	ფორმატი: A2	რევიზია:	სტადია: ს.პ

ფასადი ღერძებში **7-1**

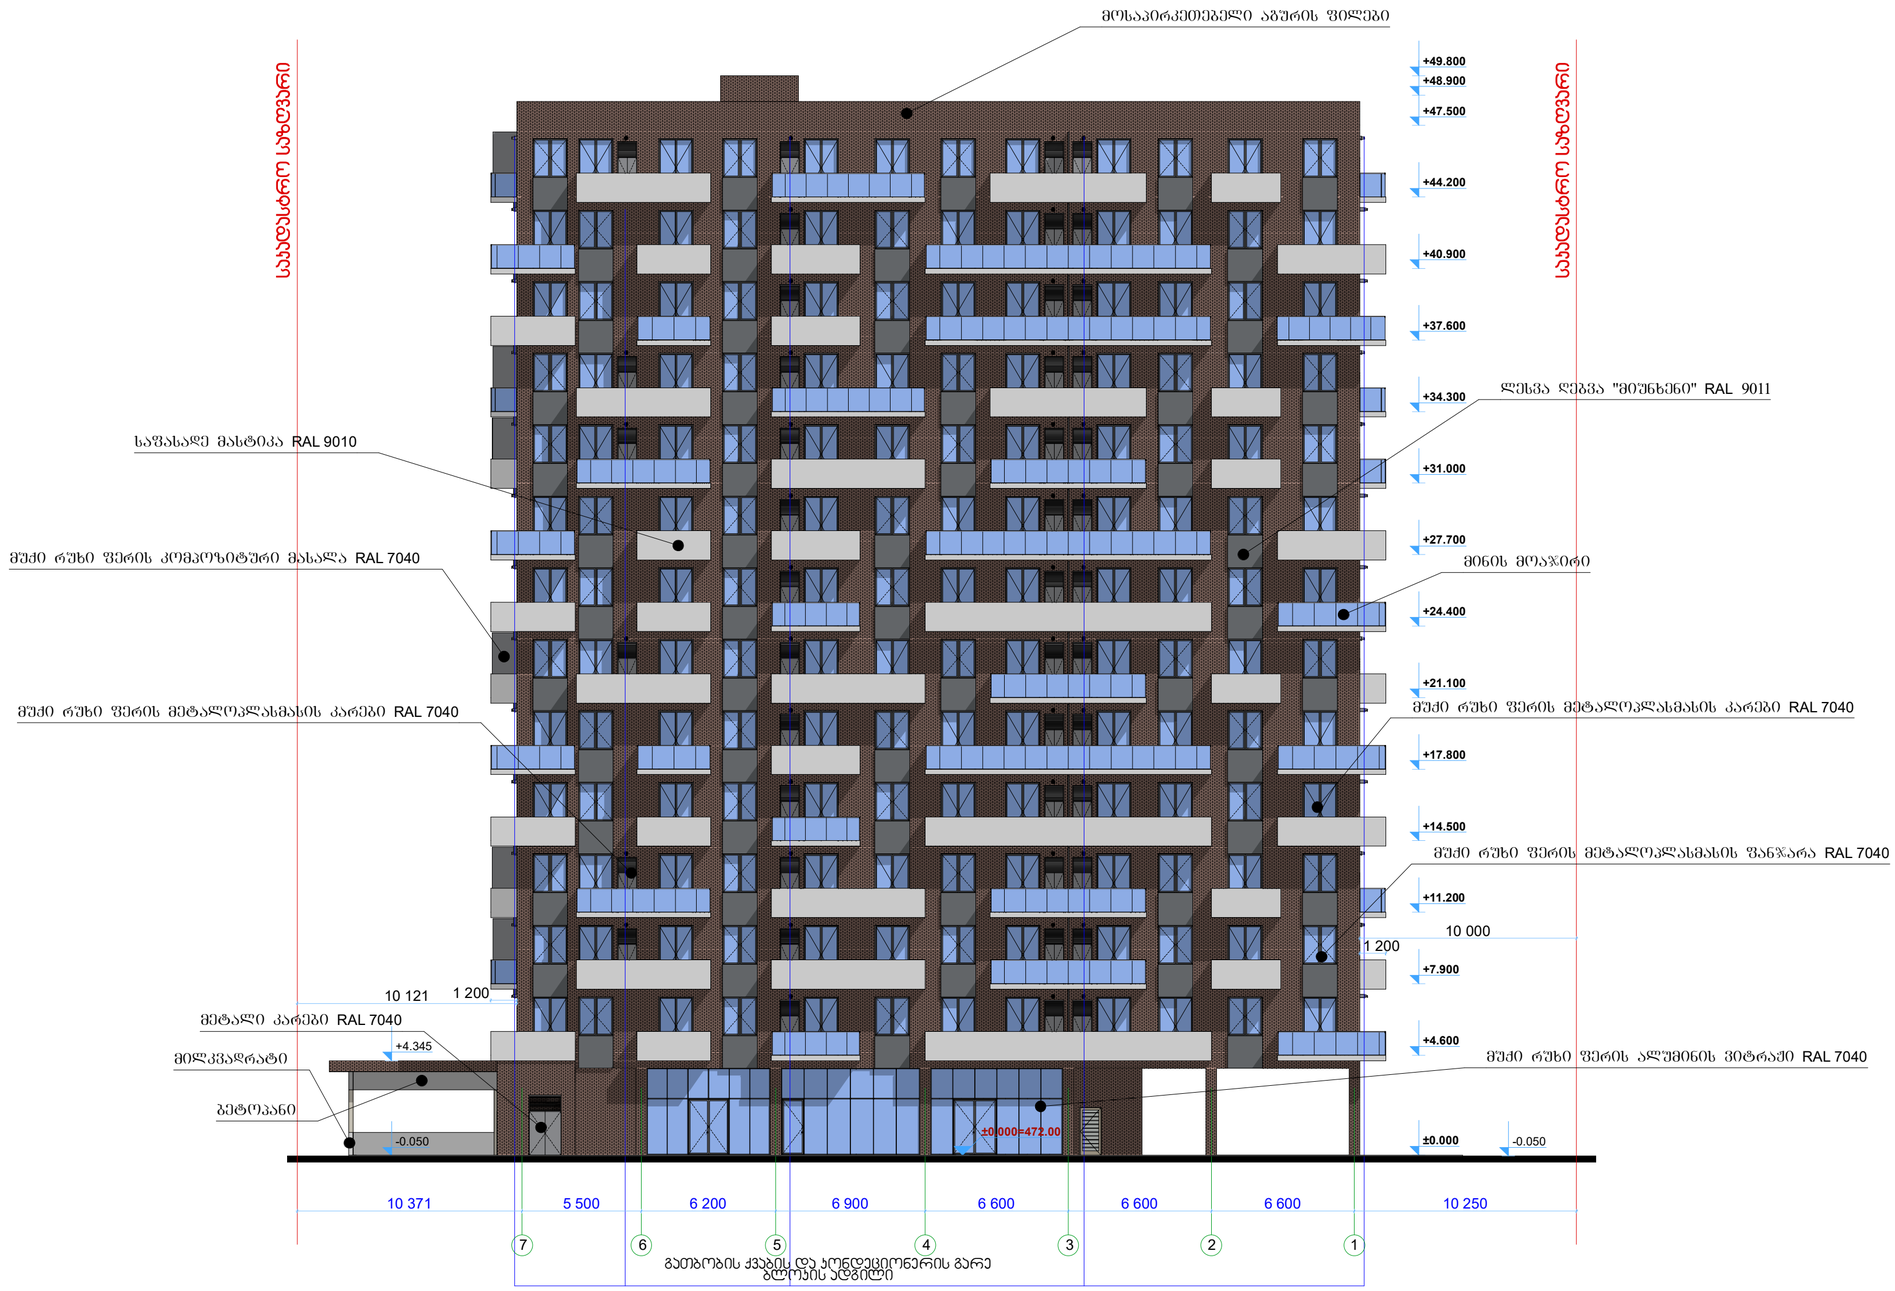

მრავალბინიანი შენობა

ექსპლიკაცია

გამოყენებული პირობითი აღნიშვნები	
	საკვდასტრო საზღვარი
-3.30	ნიშნული გეგმაზე
1	ჭრილის ხაზი
	კედლის ცვლილმედეგობის ხარისხი 1 სპეცი
	კედლის ცვლილმედეგობის ხარისხი 2 სპეცი
	გასასვლელამდე საკლი მანძილი
	მისაწვდომი სვლაზეზე
+3.900 +3.800	ნიშნული ჭრილზე, ფასადზე
	გაკლიერებული ბეტონის სტრუქტურული ელემენტები 2 სთ-იანი ხანძარმედეგობით (სვეტი, კოჭი, დიაფრაგმა, გადახურვის ფილა
	ბეტონის ბლოკის 200 იანი კედელი
	ბეტონის ბლოკის 100 იანი კედელი
	შახტის აღმნიშვნელი
1	ღერძის ხაზი
L=11.8 m 10%	პანდუსის ქანობის მაჩვენებელი
	სავაჭრო დაყავებულობა (ს3)
	საცხოვრებელი დაყავებულობა (ს3-2)
	საკანყოფო დაყავებულობა (ს6-2)
	ნარმოსახვითი ხაზი

ძირითადი გეგმა

მშენებელი

შპს "ლენდმარკ პროჯექტი"

ვაჟა-ფშაველას მე-2 ჩიხი N. 11ბ, საბურთალო თბილისი
ტელ: +995 032 222 00 88

ძირითადი შენიშვნები

პროექტი:

მრავალბინიანი შენობა
თბილისი, ვასო გოძიაშვილის 63

TITLE:

ფასადი ღერძებში 7-1

SEAL:	მშენებელი:	ხელმოწერა:	
	მშენებლის ინსპექტორი:	ხელმოწერა:	
	თარიღი:	06.12.2021	
	შენიშვნები:		
ნახაზის ნომერი:	ფორმატი: A2	რევიზია:	ასტია: ს.3

ფასადი ღერძებში **A-G**

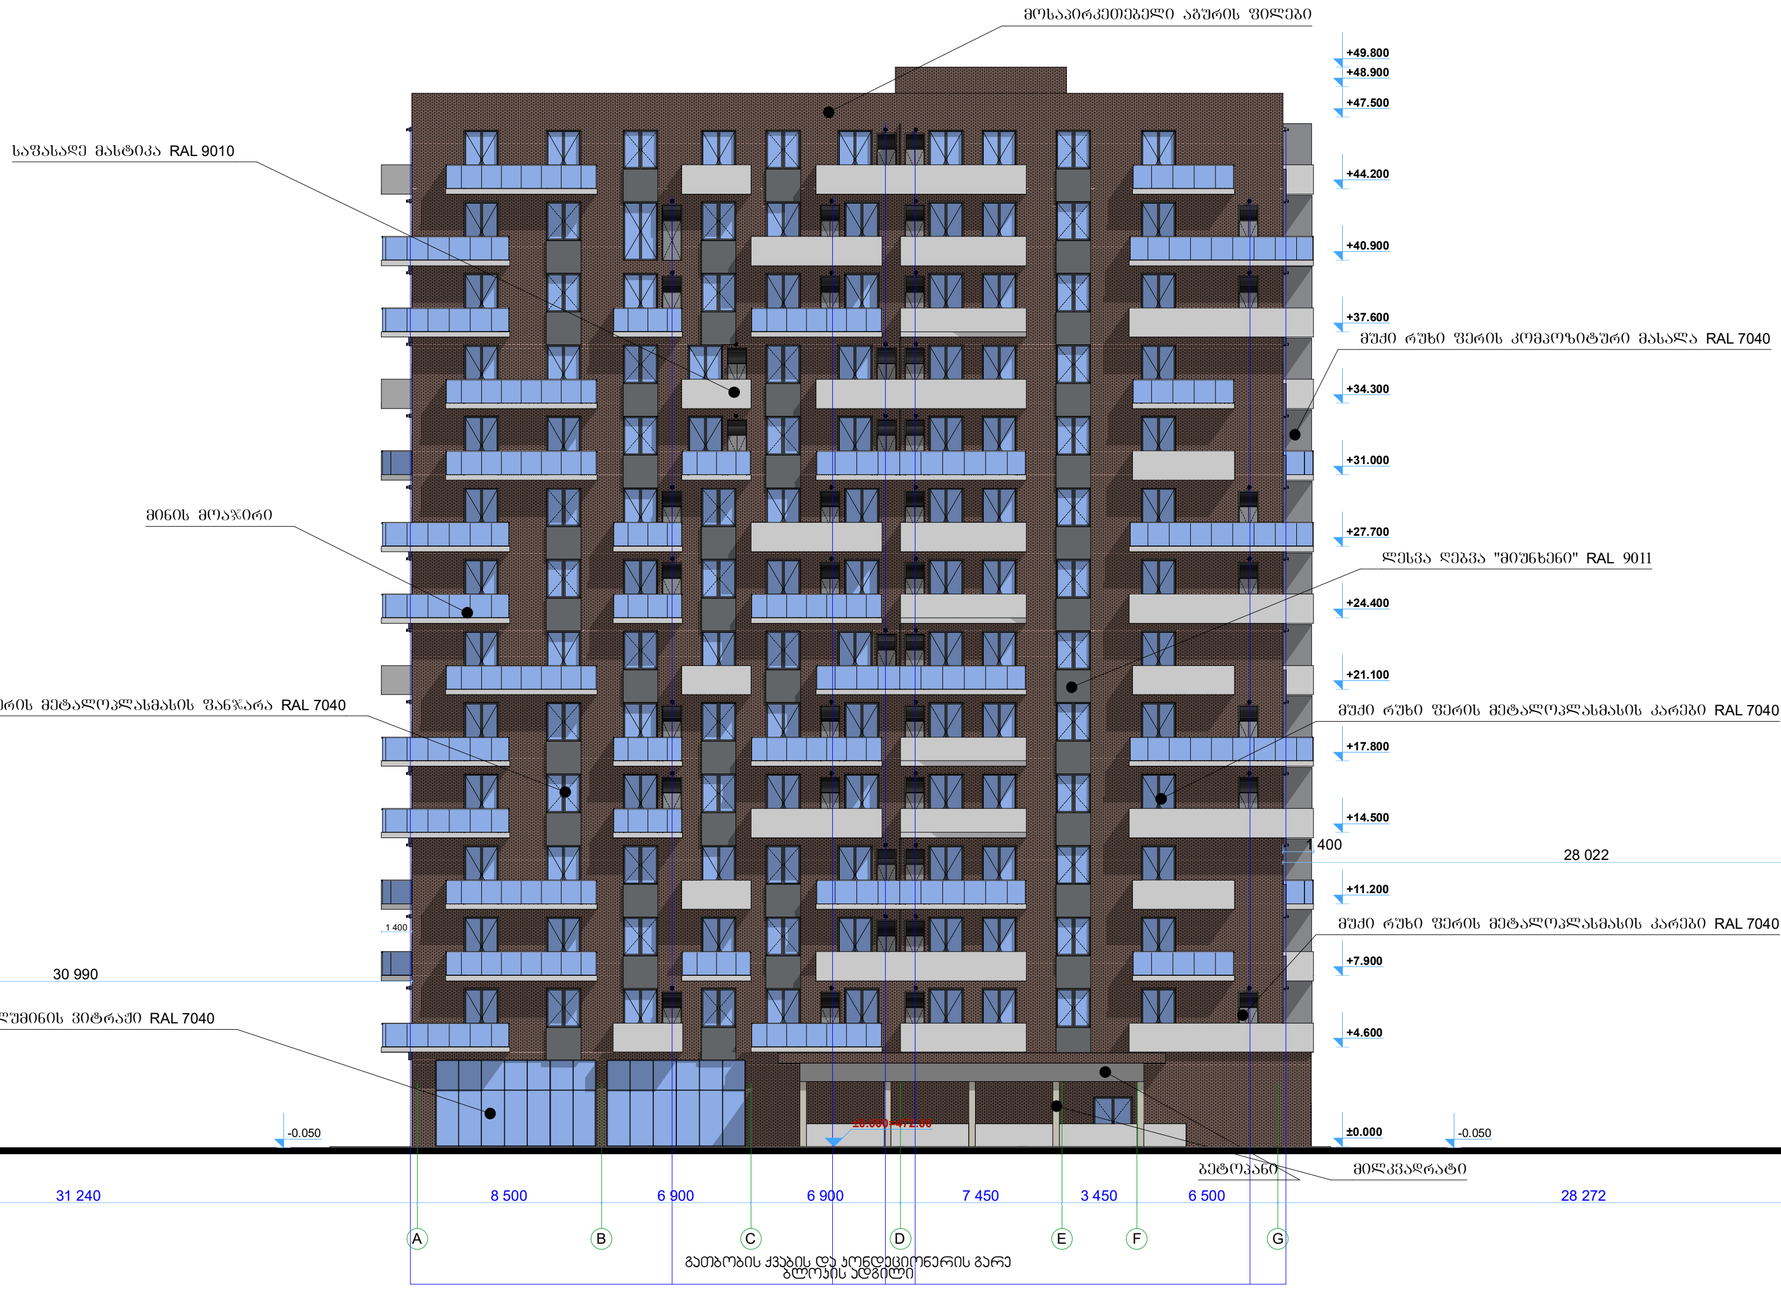

სამშენებლო საზღვარი

სამშენებლო საზღვარი

მრავალბინიანი შენობა

ექსპლიკაცია

გამოყენებული პირობითი აღნიშვნები

	საპროექტო საზღვარი
-3.30	ნიშნული გეგმაზე
1	ჭრილის ხაზი
	ეზოს ცენტრალიზებული ხარისხი 1 საათი
	ეზოს ცენტრალიზებული ხარისხი 2 საათი
	გასასვლელამდე საშველი მანძილი
	მისაწვდომი სვლაზეზე
+3.900 +3.800	ნიშნული ჭრილზე, ფასადზე
	გაკლიტრებული ბეტონის სტრუქტურული ელემენტები 2 სთ-იანი ხანძარმედეგობით (სვეტი, კოჭი, დიაფრაგმა, გადახურვის ფილა
	ბეტონის ბლოკის 200 იანი კედელი
	ბეტონის ბლოკის 100 იანი კედელი
	შახტის აღმნიშვნელი
1	ღერძის ხაზი
L=11.8 m 10%	პანდუსის ქანობის მაჩვენებელი
	სავაჭრო დანიშნულება (ს3)
	საცხოვრებელი დანიშნულება (ს3-2)
	სასანყობო დანიშნულება (ს6-2)
	წარმოსახვითი ხაზი

ძირითადი გეგმა

მშენებელი

შპს "ლენდმარკ პროჯექტი"

ვაჟა-ფშაველას გე-2 კვარტალი. 11ბ, საბურთალო თბილისი
ტელ: +995 032 222 00 88

ძირითადი შენიშვნები

პროექტი:

მრავალბინიანი შენობა
თბილისი, ვასო გოძიაშვილის 63

TITLE:

ფასადი ღერძებში A-G

SEAL:	მენარმე: ხელმოწერა:		
	მენარმე: ხელმოწერა:		
	თარიღი:	06.12.2021	
	მასშტაბი:		
ნახაზის ნომ:	ფორმატი: A2	რევიზია:	სტადია: ს.პ

ფასადი ღერძებში 1-7

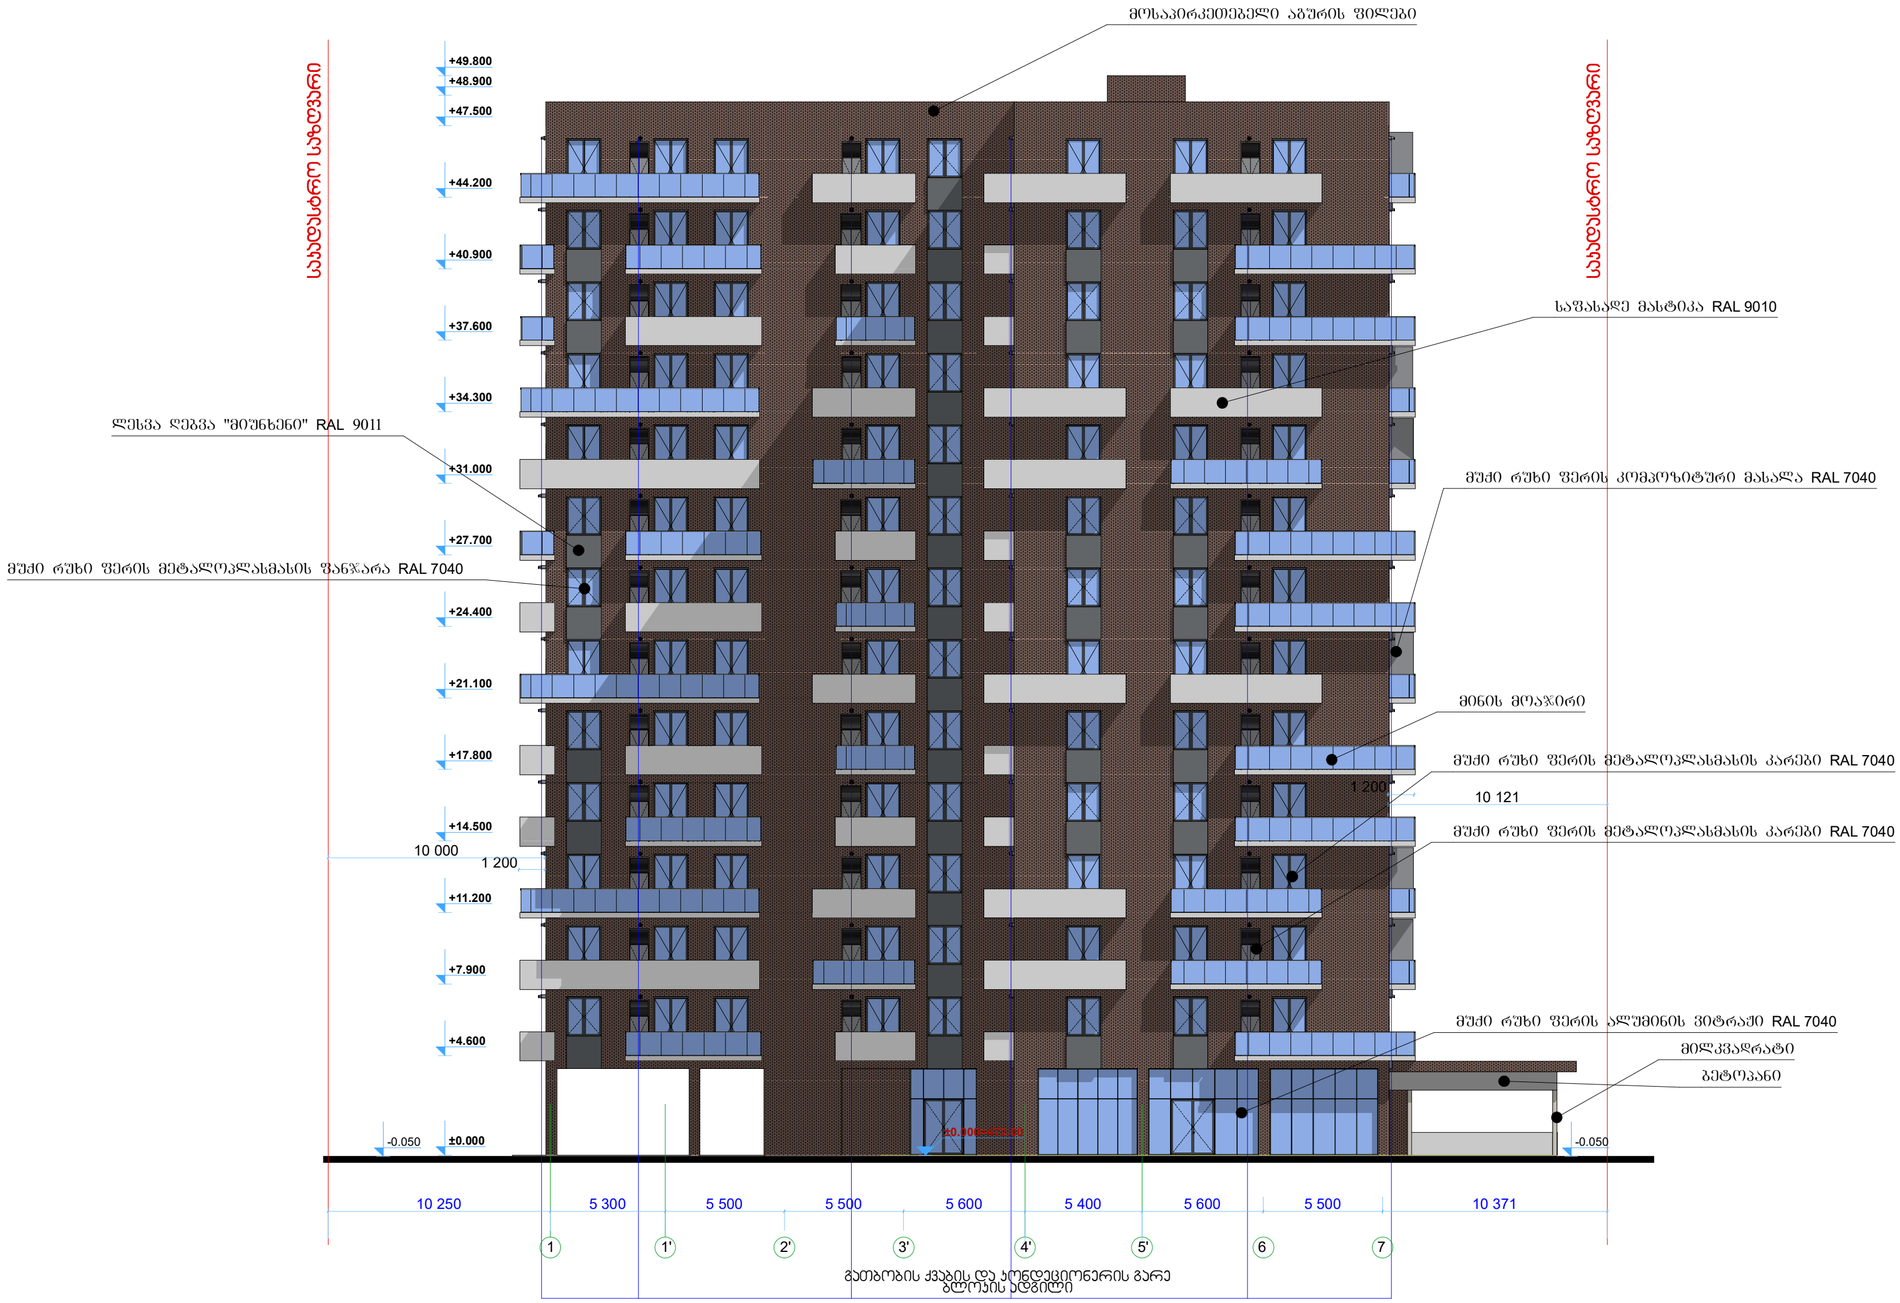

მრავალბინიანი შენობა

ექსპლიკაცია

გამოყენებული პირობითი აღნიშვნები

	საკადასტრო საზღვარი
-3.30	ნიშნული გეგმაზე
1	ჭრილის ხაზი
	ეკრანის ცვლილებების ხარისხი 1 საათი
	ეკრანის ცვლილებების ხარისხი 2 საათი
	გასასვლელამდე საშუალი მანძილი
	მისაწვდომი სივრცეზე
+3.900 +3.800	ნიშნული ჭრილზე, ფასადზე
	გაკლიერებული ბეტონის სტრუქტურული ელემენტები 2 სთ-იანი ხანძარმედეგობით (სვეტი, ჯოჯი, დიაფრაგმა, გადახურვის ფილა
	ბეტონის ბლოკის 200 იანი კედელი
	ბეტონის ბლოკის 100 იანი კედელი
	შახტის აღმნიშვნელი
1	ღერძის ხაზი
L=11.8 m 10%	პანდუსის ქანობის მაჩვენებელი
	სავარჯო დაცვებულობა (ს3)
	სცხოვრებელი დაცვებულობა (ს3-2)
	სასანყობო დაცვებულობა (ს6-2)
	ნარმოსახვითი ხაზი

ძირითადი გეგმა

შემსრულებელი

შპს "ლენდმარკ პროექტი"

ვაჟა-ფშაველას მე-2 კვარტალი. 11ბ, საქართველო თბილისი
ტელ: +995 032 222 00 88

ძირითადი შენიშვნები

პროექტი:

მრავალბინიანი შენობა
თბილისი, ვასო გოძიაშვილის ქ3

TITLE:

ფასადი ღერძებში 1-7

SEAL:	შემსრულა: თ.ლორთქიფანიძე	ხელმოწერა:	
	შემოწმა: ი.ფოფხაძე	ხელმოწერა:	
	თარიღი:	06.12.2021	
	შესწორება:		
ნახაზის ნომერი:	ფორმატი: A2	რევიზია:	სკალა: 1:3