ფასადი ღერძებში G-A

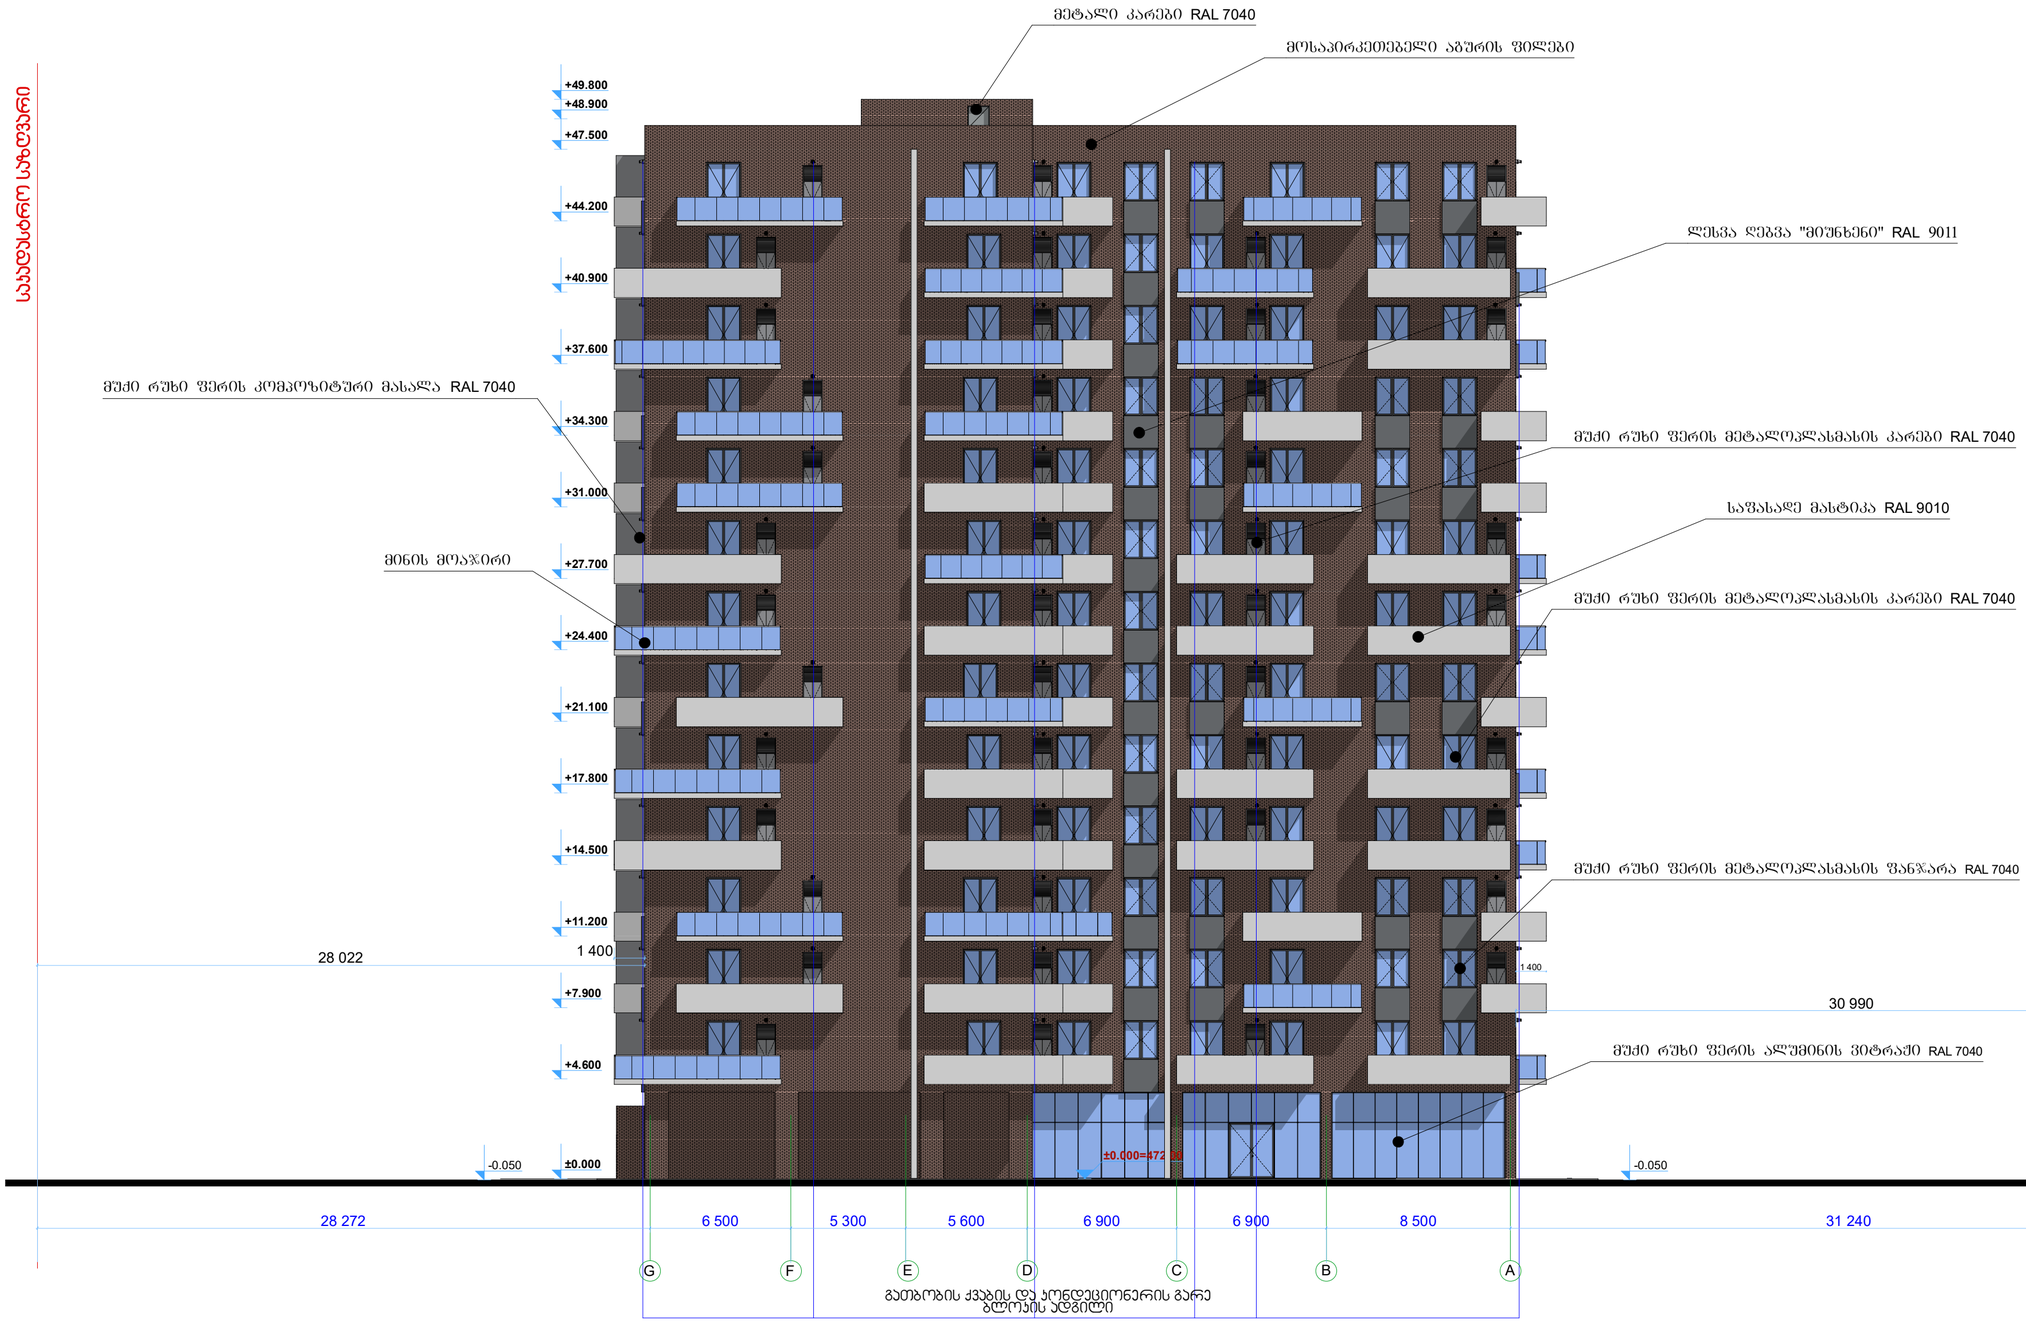

	მრავალბინიანი შენობა
	ექსპლიკაცია
	გამოყენებული პირობითი აღნიშვნები
	საჯადასტრო საზღვარი
-3.30	ნიშნული გეგმაზე
1	ჭრილის ხაზი
	ჯედლის ცეცხლმედეგობის ხარისხი 1 საათი
	ჯედლის ცეცხლმედეგობის ხარისხი 2 საათი
	გასასვლელამდე სავალი მანძილი
	მისანვდომი სვლაგეზი
+3.900 / +3.800	ნიშნული ჭრილზე, ფასადზე
	გაძლიერებული ბეტონის სტრუქტურული ელემენტები 2 სთ-იანი ხანძარმედეგობით (სვეტი, კოჭი, დიაფრაგმა, გადახურვის ფილა
	ბეტონის ბლოკის 200 იანი ჯედელი
	ბეტონის ბლოკის 100 იანი ჯედელი
	შახტის ალმნიშვნელი
1	ღერძის ხაზი
L=11.8 m 10%	პანდუსის ქანობის მაჩვენებელი
	სავაჭრო დაჯავებულობა (სვ)
	საცხოვრებელი დაჯავებულობა (სც-2)
	სასანყობო დაჯავებულობა (სნ-2)
	ნარმოსახვითი ხაზი

ძირითადი გეგმა

შემსრულებელი

შპს "ლენდმარკ პროჯექტი"

ვაჟა-ფშაველას მე-2 ჯვარბალი. 11ბ, საკართველო თბილისი
ტელ: +995 032 222 00 88

ძირითადი შენიშვნები

პროექტი:

მრავალბინიანი შენობა
თბილისი, ვასო გოძიაშვილის 63

TITLE:

ფასადი ღერძებში G-A

SEAL:	შეასრულა:	ხელმოწერა:	
	შეამოწმა:	ხელმოწერა:	
	თარიღი:	06.12.2021	
	მასშტაბი:		
ნახაზის ნომ:	ფორმატი: A2	რევიზია:	სტადია: ს.პ

ფასადი ღერძებში 7-1

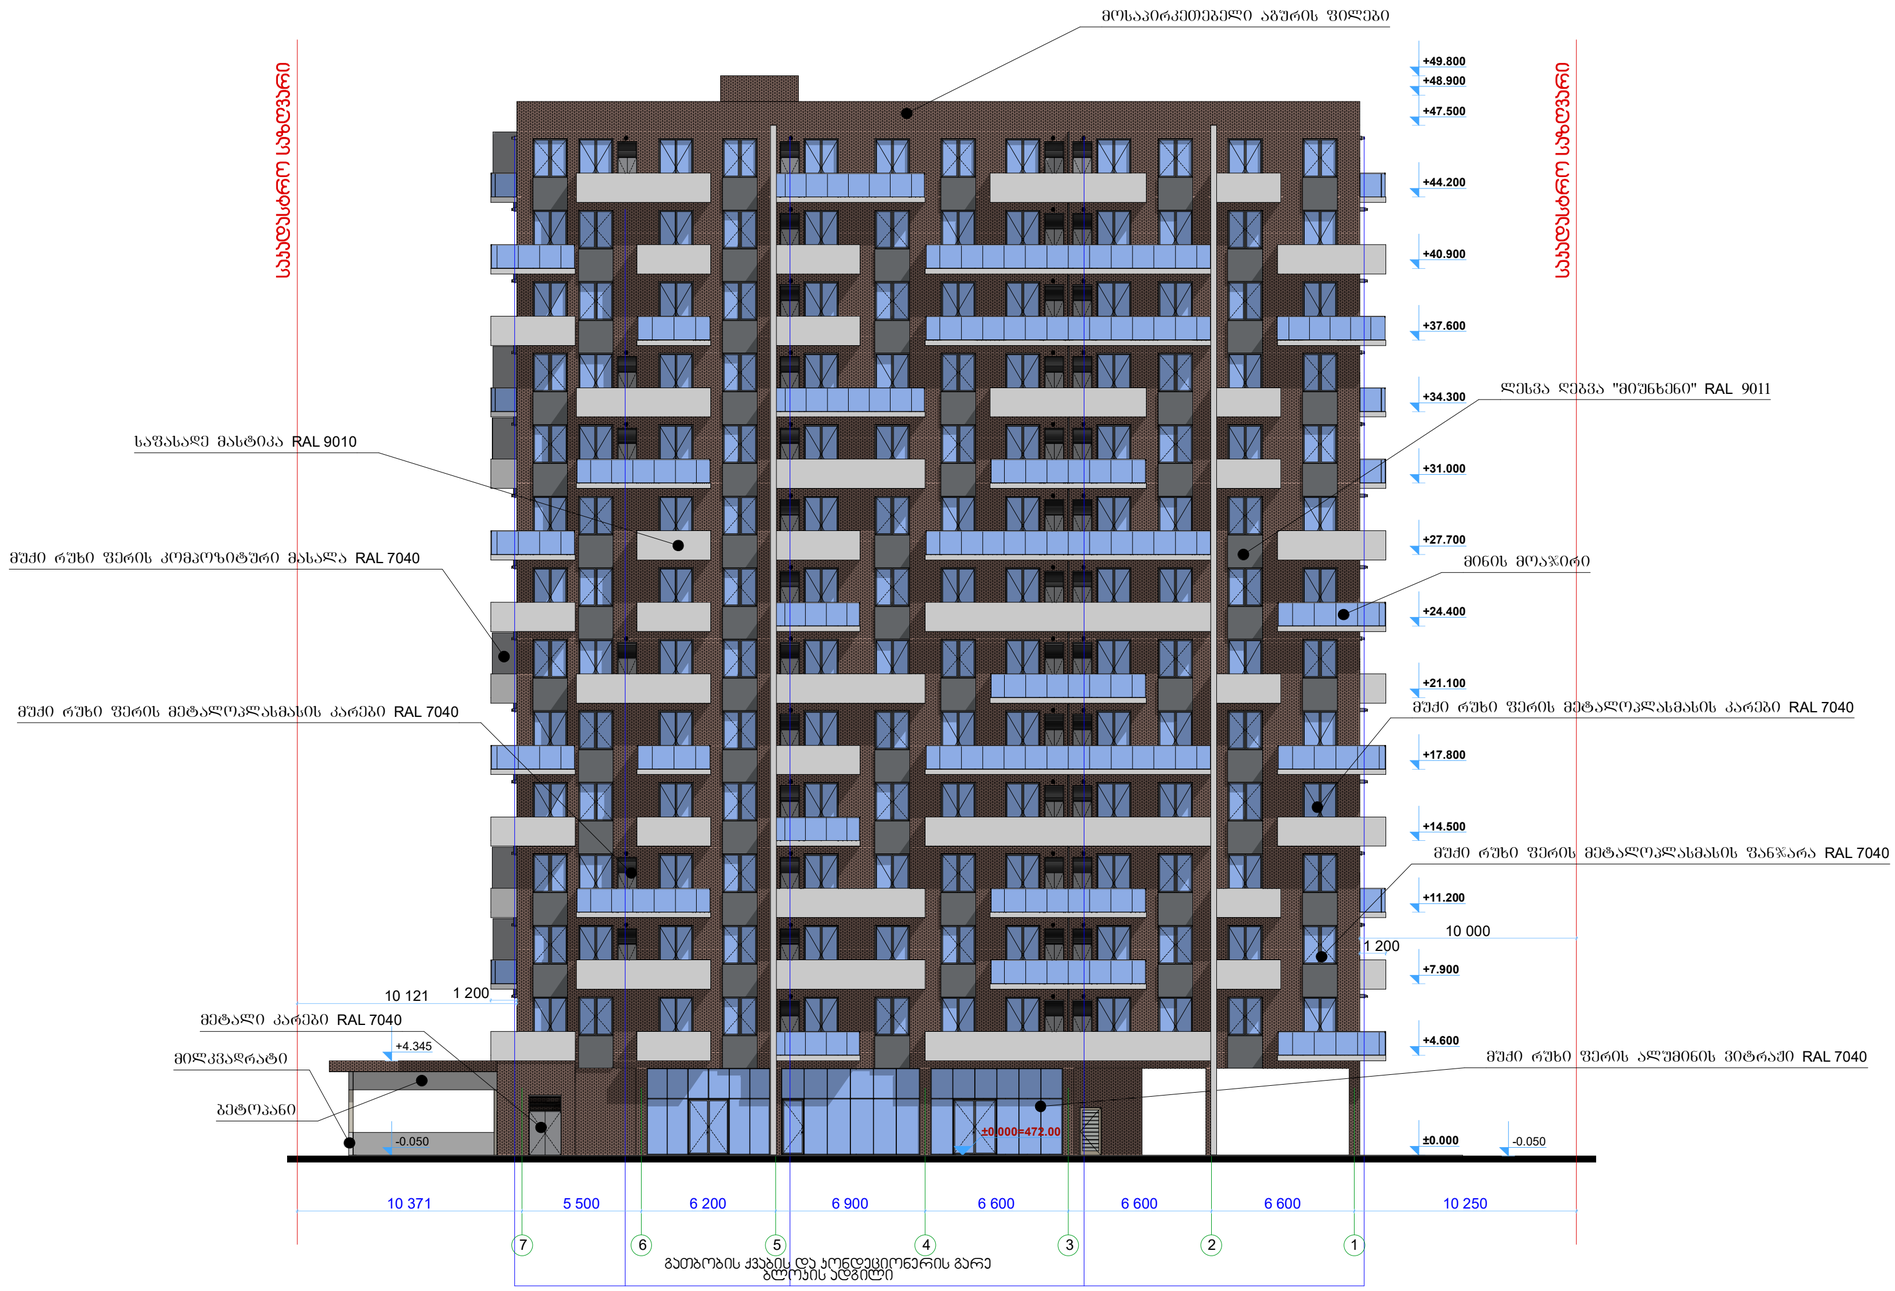

მრავალბინიანი შენობა

ექსპლიკაცია

	გამოყენებული პირობითი აღნიშვნები
	საკადასტრო საზღვარი
-3.30	ნიშნული გეგმაზე
1	ჭრილის ხაზი
	ჯედლის ცეცხლმედეგობის ხარისხი 1 საათი
	ჯედლის ცეცხლმედეგობის ხარისხი 2 საათი
	გასასვლელამდე სავალი მანძილი
	მისანვდომი სვლაგეზი
+3.900 / +3.800	ნიშნული ჭრილზე, ფასადზე
	გაკლიერებული ბეტონის სტრუქტურული ელემენტები 2 სთ-იანი ხანძარმედეგობით (სვეტი, ჯოჯი, დიაფრაგმა, გადახურვის ფილა
	ბეტონის ბლოკის 200 იანი ჯედელი
	ბეტონის ბლოკის 100 იანი ჯედელი
	შახტის ალმნიშვნელი
1	ღერძის ხაზი
L=11.8 m 10%	ჯანდუსის ქანობის მაჩვენებელი
	საკაჭრო დაკავებულობა (ს3)
	საცხოვრებელი დაკავებულობა (სც-2)
	სასანყობო დაკავებულობა (სნ-2)
	ნარმოსახვითი ხაზი

ძირითადი გეგმა

შემსრულებელი

შპს "ლენდმარკ ჯროჯექტი"

ვაჟა-ფშაველას მე-2 ჯვარბალი. 11ბ, საკართველო თბილისი
ტელ: +995 032 222 00 88

ძირითადი შენიშვნები

პროექტი:

მრავალბინიანი შენობა
თბილისი, ვასო გოძიაშვილის 63

TITLE:

ფასადი ღერძებში 7-1

SEAL:	შესრულა:	ხელმოწერა:	
	შეამოწმა:	ხელმოწერა:	
	თარიღი:	06.12.2021	
	შასმტები:		
ნახაზის ნომ:	ფორმატი: A2	რევიზია:	სტადია: ს.ჯ

ფასადი ღერძებში A-G



	მრავალბინიანი შენობა
	ექსპლიკაცია
	გამოყენებული პირობითი აღნიშვნები
	საკადასტრო საზღვარი
-3.30	ნიშნული გეგმაზე
1	ჭრილის ხაზი
	ჯედლის ცეცხლმედეგობის ხარისხი 1 საათი
	ჯედლის ცეცხლმედეგობის ხარისხი 2 საათი
	გასასვლელამდე სავალი მანძილი
	მისანვდომი სვლაგეზი
+3.900 / +3.800	ნიშნული ჭრილზე, ფასადზე
	გაძლიერებული ბეტონის სტრუქტურული ელემენტები 2 სთ-იანი ხანძარმედეგობით (სვეტი, ჯოჯი, დიაფრაგმა, გადახურვის ფილა
	ბეტონის ბლოკის 200 იანი ჯედელი
	ბეტონის ბლოკის 100 იანი ჯედელი
	შახტის აღმნიშვნელი
1	ღერძის ხაზი
L=11.8 m 10%	ჯანდუსის ქანობის მაჩვენებელი
	სავაჭრო დაკავებულობა (სვ)
	საცხოვრებელი დაკავებულობა (სც-2)
	სასანყობო დაკავებულობა (სნ-2)
	ნარმოსახვითი ხაზი

ძირითადი გეგმა

მემსრულებელი

მპს "ლენდმარკ ჯროჯექტი"

ვაჟა-ფშაველას მე-2 ჯვარბალი. 11ბ, საკართველო თბილისი
ტელ: +995 032 222 00 88

ძირითადი შენიშვნები

ჯროექტი:

მრავალბინიანი შენობა
თბილისი, ვასო გოძიაშვილის 63

TITLE:

ფასადი ღერძებში A-G

SEAL:	მეკარულა:	ხელმოწერა:	
	მეამოწმა:	ხელმოწერა:	
	თარიღი:	06.12.2021	
	მასშტაბი:		
ნახაზის ნომ:	ფორმატი: A2	რევიზია:	სტადია: ს.პ

ფასადი ღერძებში 1-7

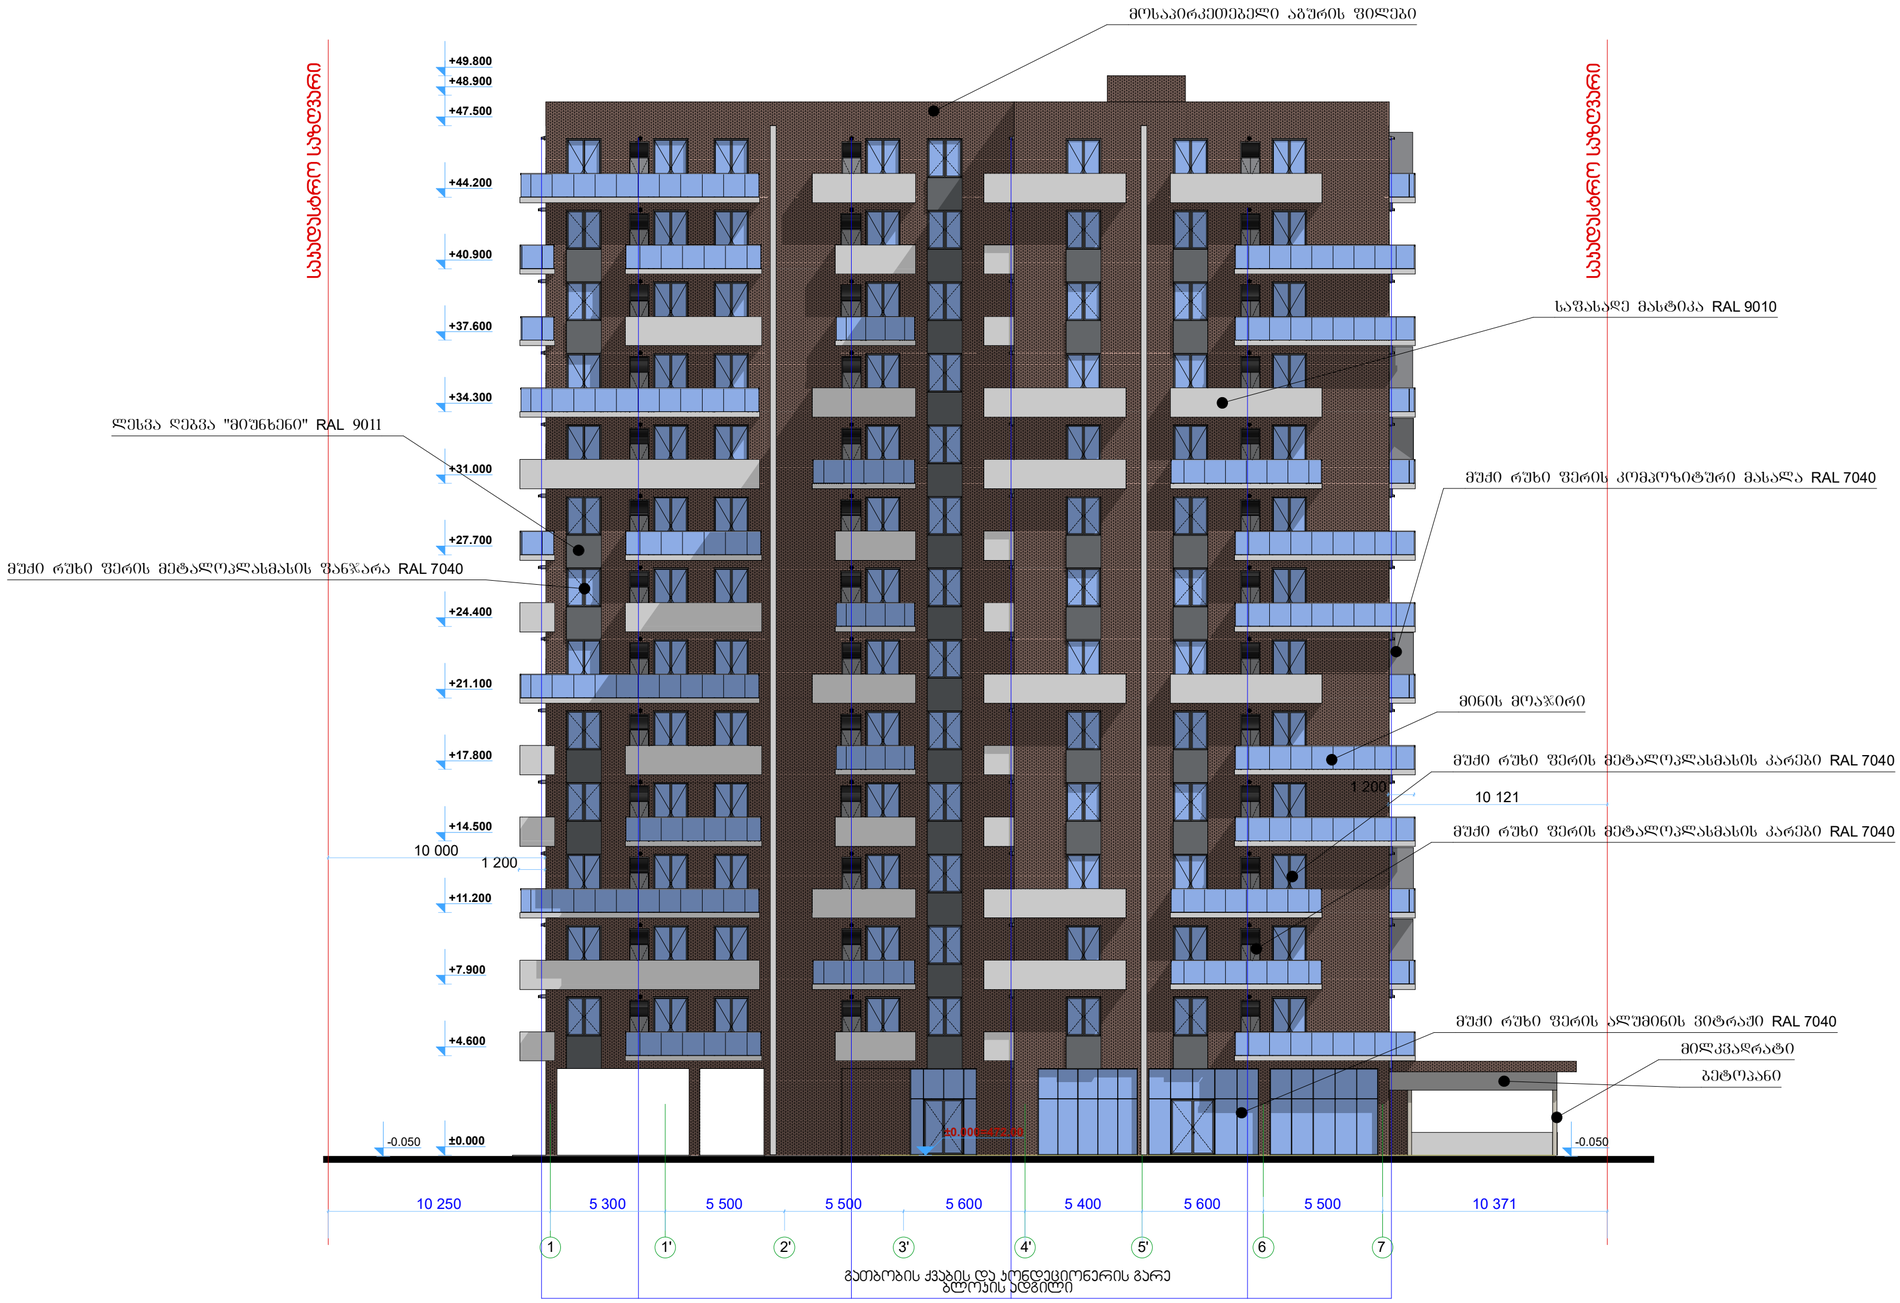

მრავალბინიანი შენობა

ექსპლიკაცია

გამოყენებული პირობითი აღნიშვნები	
	საკადასტრო საზღვარი
-3.30	ნიშნული გეგმაზე
1	ჭრილის ხაზი
	ჯედლის ცეცხლმედეგობის ხარისხი 1 საათი
	ჯედლის ცეცხლმედეგობის ხარისხი 2 საათი
	გასასვლელამდე სავალი მანძილი
	მისაწვდომი სვლაგეზი
+3.900 / +3.800	ნიშნული ჭრილზე, ფასადზე
	გაძლიერებული ბეტონის სტრუქტურული ელემენტები 2 სთ-იანი ხანძარმედეგობით (სვეტი, კოჯი, დიაფრაგმა, გადახურვის ფილა
	ბეტონის ბლოკის 200 იანი ჯედელი
	ბეტონის ბლოკის 100 იანი ჯედელი
	შახტის ალმნიშვნელი
1	ღერძის ხაზი
L=11.8 m 10%	პანდუსის ქანობის მაჩვენებელი
	სავაჭრო დაკავებულობა (სვ)
	საცხოვრებელი დაკავებულობა (სც-2)
	სასაწყობო დაკავებულობა (სწ-2)
	წარმოსახვითი ხაზი

ძირითადი გეგმა

შემსრულებელი

შპს "ლენდმარკ პროჯექტი"

ვაკა-ფშავლის მე-2 კვარტალი, 11ბ, საკართველო თბილისი
ტელ: +995 032 222 00 88

ძირითადი შენიშვნები

პროექტი:

მრავალბინიანი შენობა
თბილისი, ვასო გოძიაშვილის 63

TITLE:

ფასადი ღერძებში 1-7

SEAL:	შეკრულა:	ხელმოწერა:
	შეამოწმა:	ხელმოწერა:
	თარიღი:	06.12.2021
	მასშტაბი:	
ნახაზის ნომ:	ფორმატი: A2	რევიზია: / სტადია: ს.პ