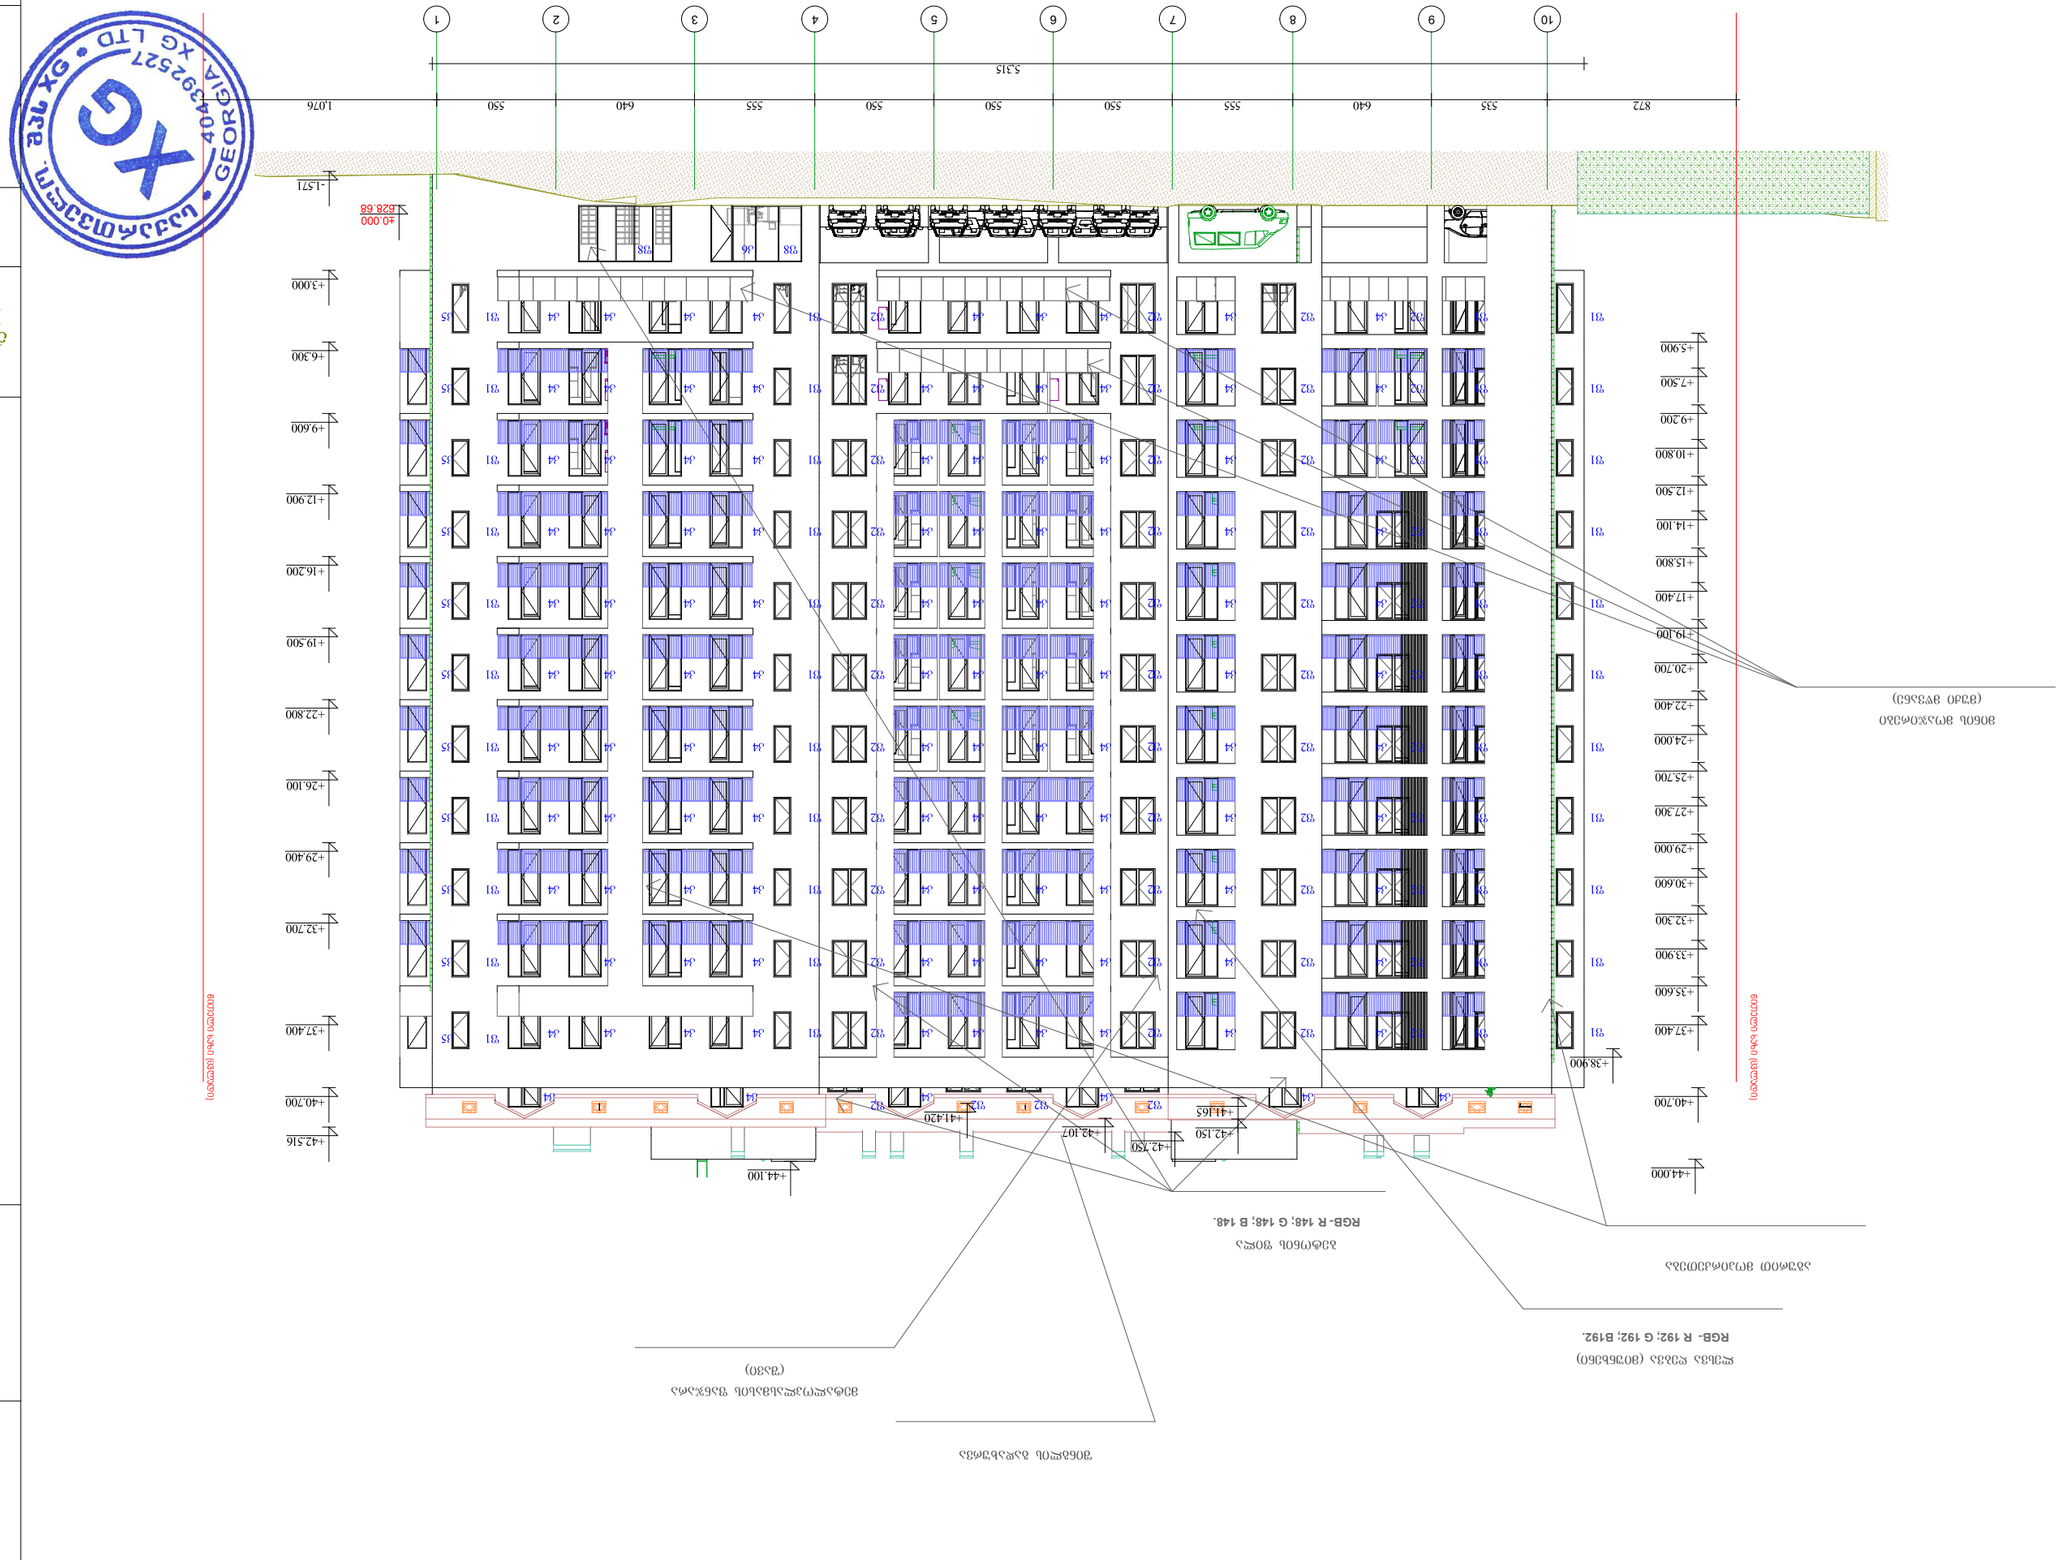

10 9 8 7 6 5 4 3 2 1

±0.000
628.68

თანამდებობა

სტადია პროექტი

თარიღი ფურცლის # ფურცლების რაოდენობა
-

არქიტექტორი

დირექტორი

სახელი გვარი ხელმოწერა

m 1:100

გ. ფურცხვანიძე

-

ლ. შაშიაშვილი

2021

წითელი ხაზი (ცვლადი)

წითელი ხაზი (ცვლადი)

საპროექტო ორგანიზაცია:

S.p.s. `XG~

საიდენტიფიკაციო კოდი
404392527

t -- 579 747 741

მის. ხოშტარია-ბარნოვის ქ. #27/42ა

ფასადი 10-1

RGB- R 148; G 148; B 148.

RGB- R 192; G 192; B192.

1 2 3 4 5 6 7 8 8' 9 10

±0.000
628.68

თანამდებობა

სტადია პროექტი

თარიღი ფურცლის # ფურცლების რაოდენობა
-

არქიტექტორი

დირექტორი

სახელი გვარი ხელმოწერა

m 1:100

გ. ფურცხვანიძე

-

ლ. შაშიაშვილი

2024

წითელი ხაზი (ცვლადი)

წითელი ხაზი ც(ვლადი)

საპროექტო ორგანიზაცია:

S.p.s. `XG~

საიდენტიფიკაციო კოდი
404392527

t -- 579 747 741

მის. ხოშტარია-ბარნოვის ქ. #27/42ა

ფასადი 1-10

RGB- R 148; G 148; B 148.

RGB- R 192; G 192; B192.

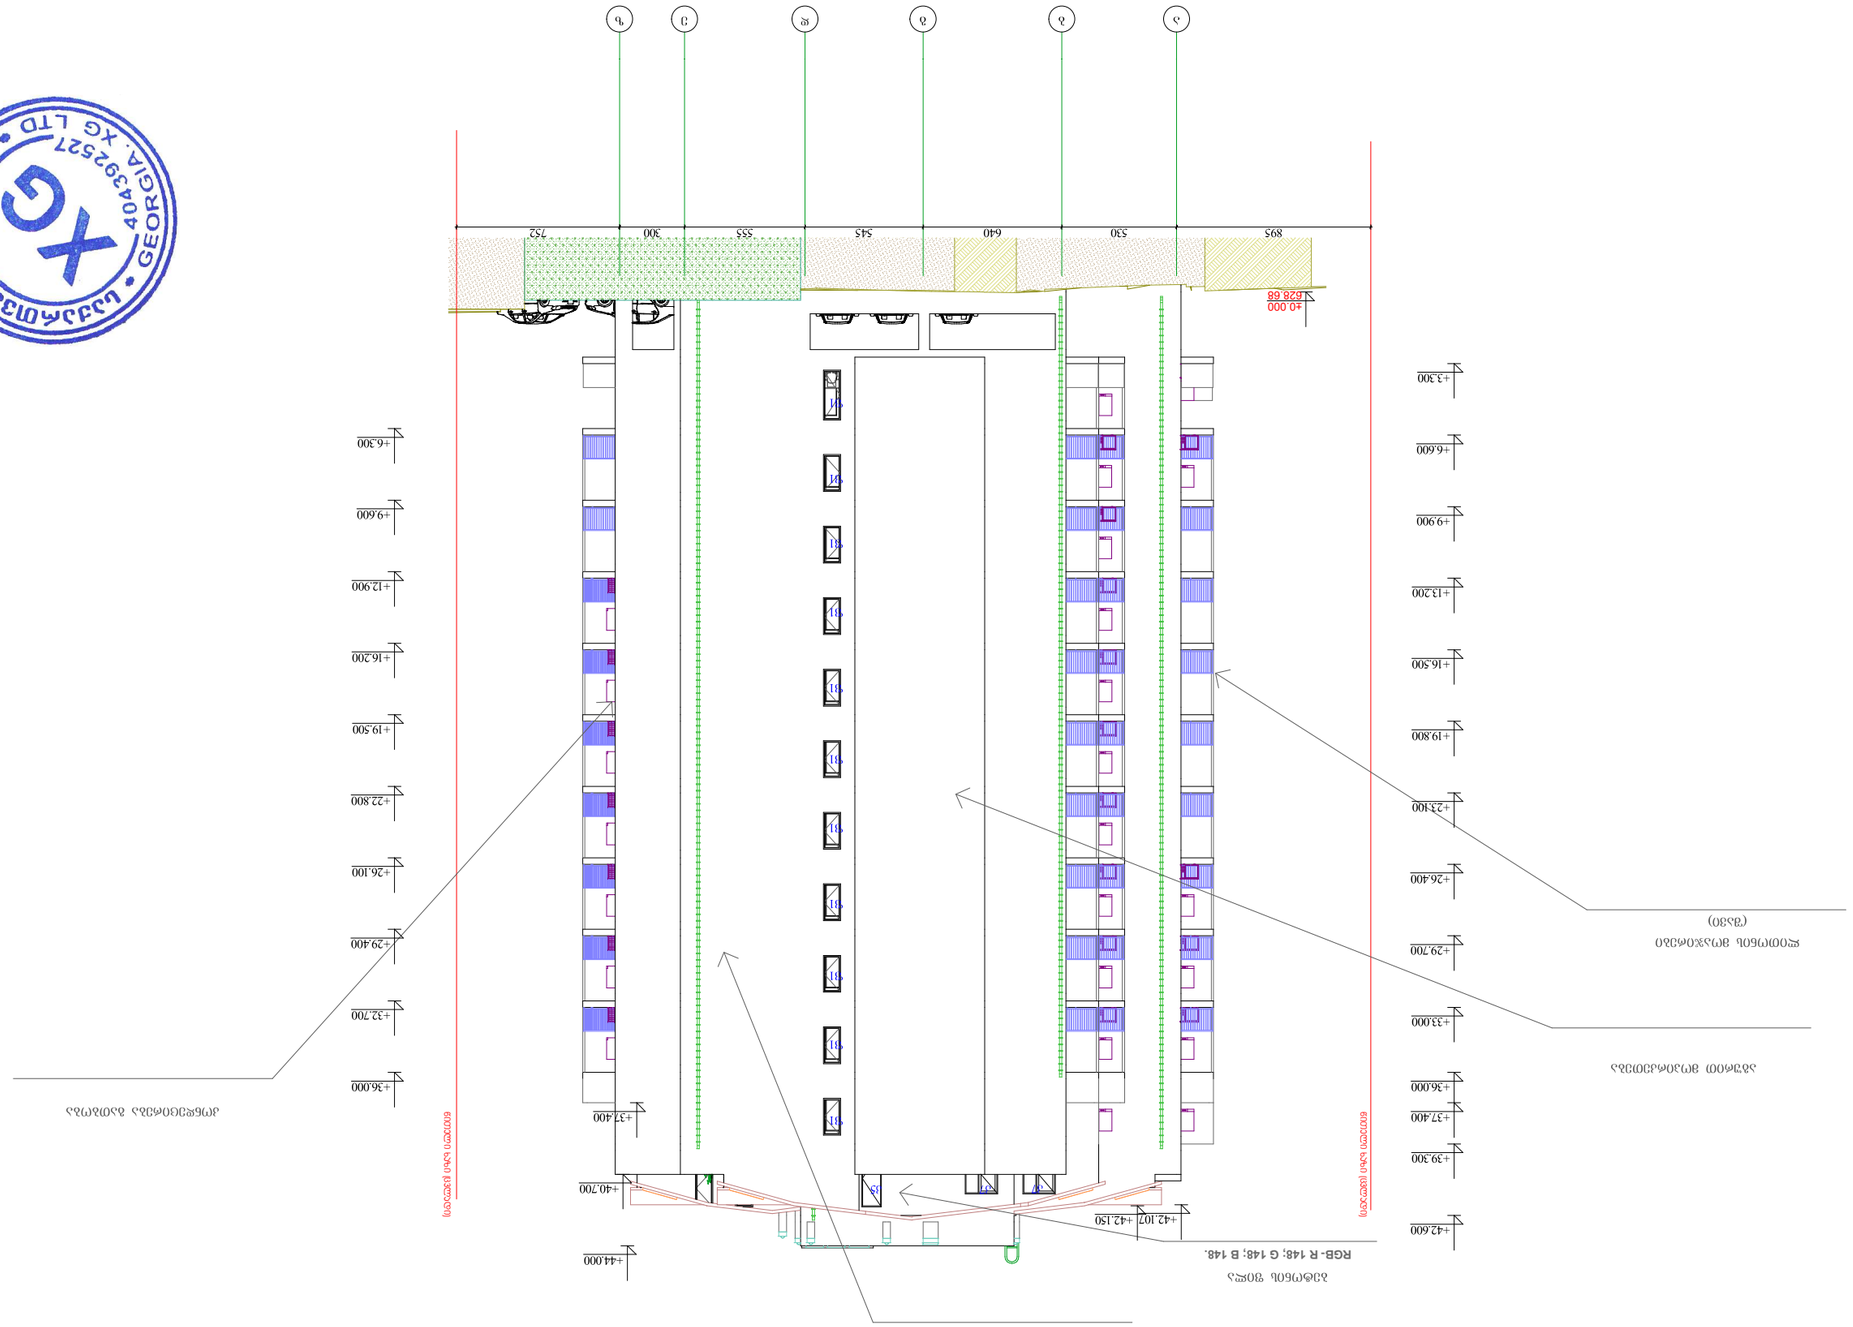

±0.000
628.68

თანამდებობა

სტადია პროექტი

თარიღი ფურცლის # ფურცლების რაოდენობა
-

არქიტექტორი

დირექტორი

სახელი გვარი ხელმოწერა

m 1:100

გ. ფურცხვანიძე

-

ლ. შაშიაშვილი

2024

წითელი ხაზი (ცვლადი)

წითელი ხაზი ც(ვლადი)

საპროექტო ორგანიზაცია:

S.p.s. `XG~

საიდენტიფიკაციო კოდი
404392527

t -- 579 747 741

მის. ხოშტარია-ბარნოვის ქ. #27/42ა

ფასადი ა-ზ

RGB- R 148; G 148; B 148.

RGB- R 192; G 192; B192.

-2.029

±0.000
628.68

თანამდებობა

სტადია პროექტი

თარიღი ფურცლის # ფურცლების რაოდენობა
-

არქიტექტორი

დირექტორი

სახელი გვარი ხელმოწერა

m 1:100

გ. ფურცხვანიძე

-

ლ. შაშიაშვილი

2024

წითელი ხაზი ც(ვლადი)

წითელი ხაზი ც(ვლადი)

საპროექტო ორგანიზაცია:

S.p.s. `XG~

საიდენტიფიკაციო კოდი
404392527

t -- 579 747 741

მის. ხოშტარია-ბარნოვის ქ. #27/42ა

ფასადი ზ-ა

RGB- R 148; G 148; B 148.

RGB- R 192; G 192; B192.

თანამდებობა

სტადია პროექტი

თარიღი ფურცლის # ფურცლების რაოდენობა
-

არქიტექტორი

დირექტორი

სახელი გვარი ხელმოწერა

გ. ფურცხვანიძე

-

ლ. შაშიაშვილი

2024

არქიტექტურული ნიშბული

ფართობი კვ.მ-ში
წითელი ხაზი
ჭრილის ხაზი

CDSC 16CFR

საპროექტო ორგანიზაცია:

S.p.s. `XG~

საიდენტიფიკაციო კოდი
404392527

t -- 579 747 741

მის. ხოშტარია-ბარნოვის ქ. #27/42ა

კარ ფანჯრების სპეციფიკაცია

1268

3,248.09 m²