ფასადი 1-1
მ.1:100

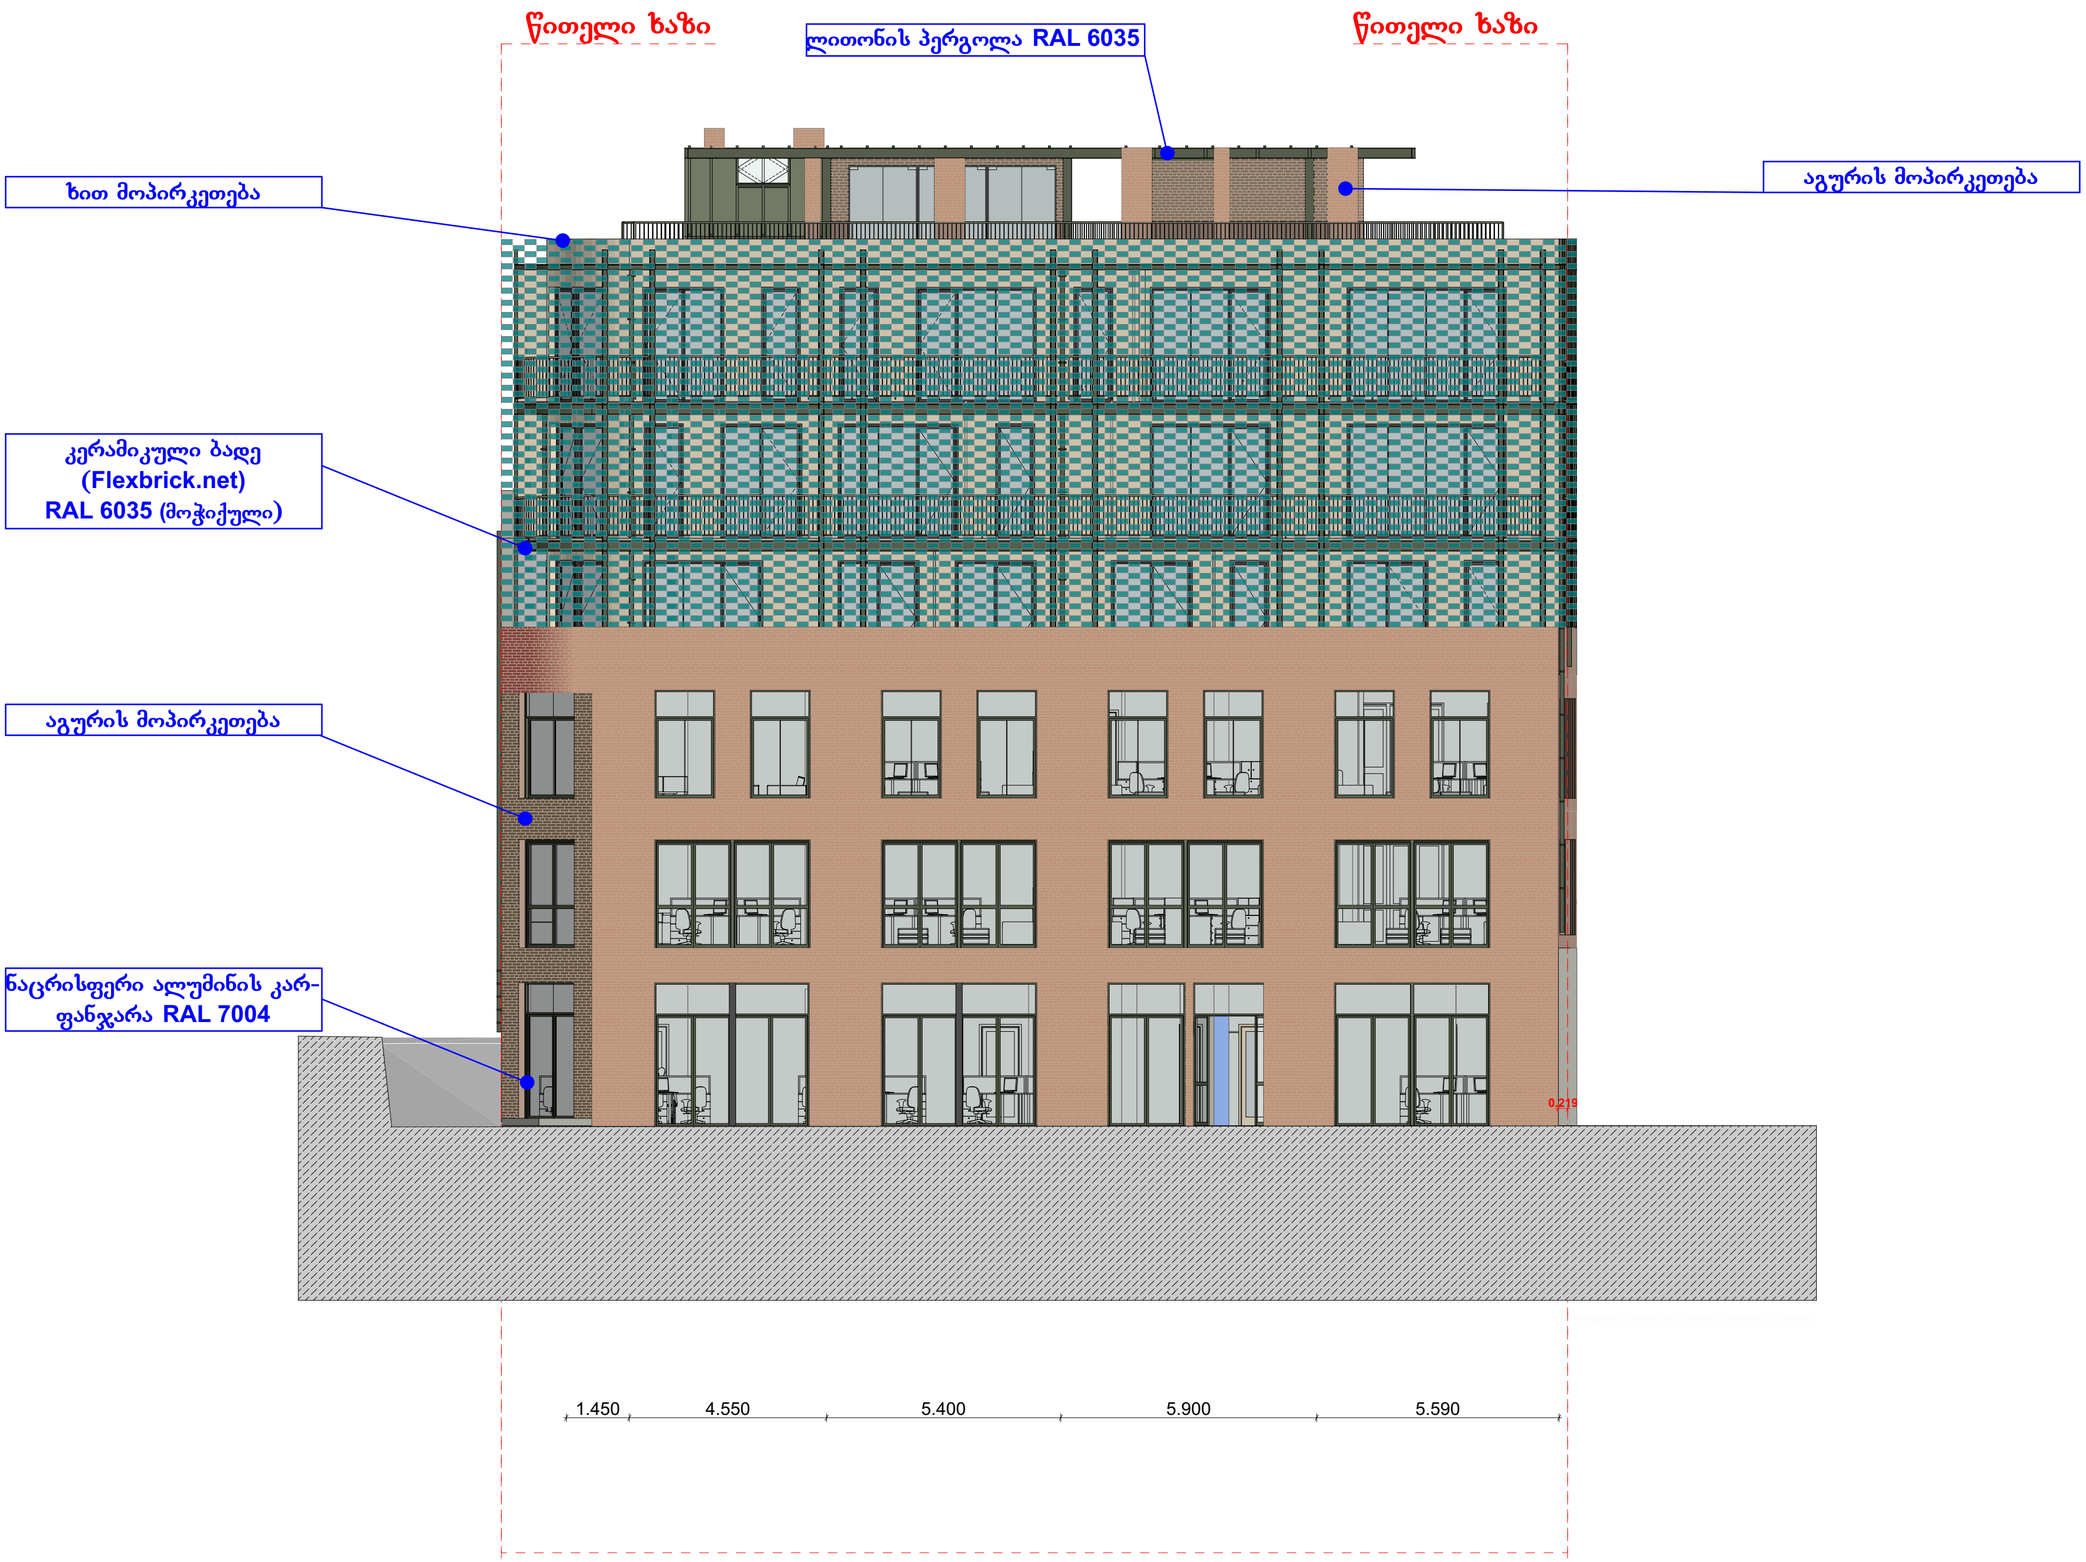

ფორმატი A-2 | თბილისი 2024 წ.

ექსპლიკაცია:

პირობითი ნიშნები

წითელი ხაზი

ღერძის ხაზი

ჭრილის მაჩვენებელი

შენიშვნები:

პროექტში ცვლილებები შეთანხმებული უნდა იქნეს პროექტის ავტორთან და მერიის საძალაძო სამსახურთან.

პროექტის სახელწოდება

მისამართი: ძალაძი თბილისი, ლადო ასათიანის 19; შალვა დადიანის 17
ს/კ 01.15.05.076.007

მრავალფუნქციური შენობა

შ.პ.ს. შალვა მიქელაძის არქიტექტურული კაბინეტი

თანამდებობა	გვარი	ხელმოწერა
პრ. ავტორი	შ. მიქელაძე	
არქიტექტორი	ვ. ჩუქინოვი	
არქიტექტორი	თ. ჯარიაშვილი	
მასშტაბი	1:200	

სტადია	ფურცლები	ფურცელი
პროექტი	57	23

ფასადი ა-ვ
მ.1:100



ფორმატი	A-2
თბილისი 2024 წ.	

ექსპლიკაცია:

პირობითი ნიშნები

წითელი ხაზი

ღერძის ხაზი

ჭრილის მაჩვენებელი

შენიშვნები:

პროექტში ცვლილებები შეთანხმებული უნდა იქნეს პროექტის ავტორთან და მერიის საქალაქო სამსახურთან.

პროექტის სახელწოდება

მისამართი: ქალაქი თბილისი, ლადო ასათიანის 19; შალვა დადიანის 17
ს/კ 01.15.05.076.007

მრავალფუნქციური შენობა

შ.პ.ს. შალვა მიქელაძის არქიტექტურული კაბინეტი

თანამდებობა	გვარი	ხელმოწერა
არ. ავტორი	შ. მიქელაძე	
არქიტექტორი	ვ. ჩუხნოვი	
არქიტექტორი	თ. ჯარიაშვილი	
მასშტაბი	1:200	

სტადია	ფურცლები	ფურცელი
პროექტი	57	24

ფასადი 7'-1
მ.1:100



ფორმატი A-2 | თბილისი 2024 წ.

ექსპლიკაცია:

პირობითი ნიშნები

წითელი ხაზი

ღერძის ხაზი

ჭრილის მაჩვენებელი

შენიშვნები:

პროექტში ცვლილებები შეთანხმებული უნდა იქნეს პროექტის ავტორთან და მერიის საქალაქო სამსახურთან.

პროექტის სახელწოდება

მისამართი: ქალაქი თბილისი, ლადო ასათიანის 19; შალვა დადიანის 17
ს/კ 01.15.05.076.007

მრავალფუნქციური შენობა

შ.პ.ს. შალვა მიქელაძის არქიტექტურული კაბინეტი

თანამდებობა	გვარი	ხელმოწერა
პრ. ავტორი	შ. მიქელაძე	
არქიტექტორი	ვ. ჩუჩნოვი	
არქიტექტორი	თ. ჯარიაშვილი	
მასშტაბი	1:200	

სტადია	ფურცლები	ფურცელი
პროექტი	57	25

ფასადი 7'-1
მ.1:100



ფორმატი A-2 | თბილისი 2024 წ.

ექსპლიკაცია:

პირობითი ნიშნები

წითელი ხაზი

ღერძის ხაზი

ჭრილის მაჩვენებელი

შენიშვნები:

პროექტში ცვლილებები შეთანხმებული უნდა იქნეს პროექტის ავტორთან და მერიის საძალაძო სამსახურთან.

პროექტის სახელწოდება

მისამართი: ქალაქი თბილისი, ლადო ასათიანის 19; შალვა დადიანის 17
ს/კ 01.15.05.076.007

მრავალფუნქციური შენობა

შ.პ.ს. შალვა მიქელაძის არქიტექტურული კაბინეტი

თანამდებობა	გვარი	ხელმოწერა
პრ. ავტორი	შ. მიქელაძე	
არქიტექტორი	ვ. ჩუქინოვი	
არქიტექტორი	თ. ჯარიაშვილი	
მასშტაბი	1:200	

სტადია	ფურცლები	ფურცელი
პროექტი	57	26

განშლა ასათიანის ქუჩის მხრიდან
მ 1:200



განშლა ასათიანის ქუჩის მხრიდან
მ 1:200

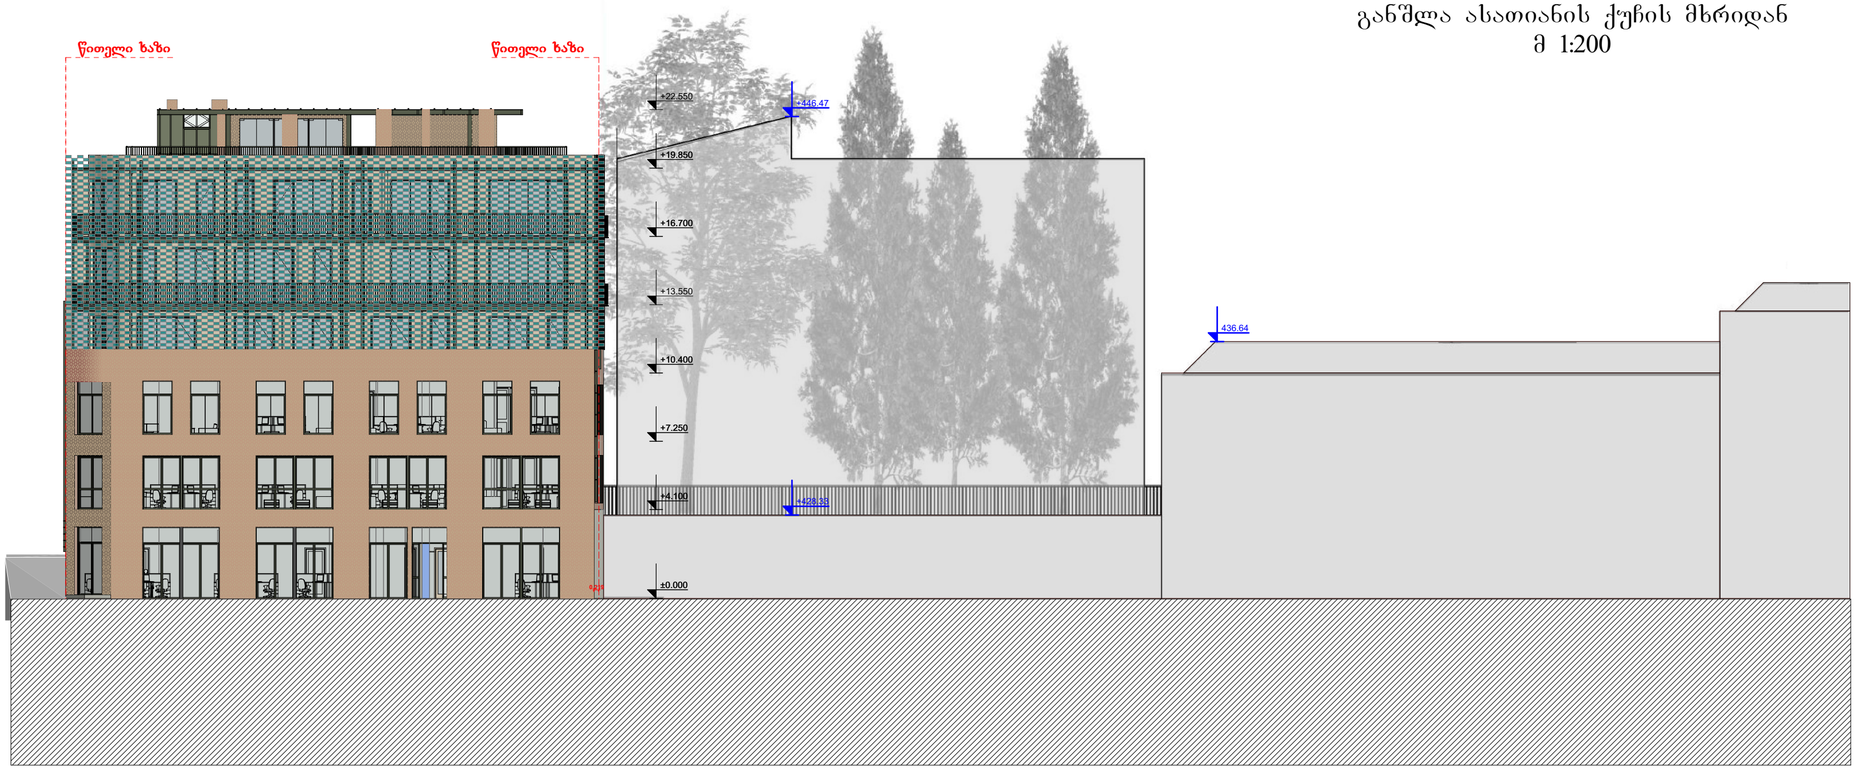

ფორმატი A-2

თბილისი 2024 წ.

ექსპლიკაცია:

პირობითი ნიშნები

წითელი ხაზი

ღერძის ხაზი

ჭრილის მაჩვენებელი

შენიშვნები:

პროექტში ცვლილებები შეთანხმებული უნდა იქნეს პროექტის ავტორთან და მერიის საძალაძო სამსახურთან.

პროექტის სახელწოდება

მისამართი: ქალაქი თბილისი, ლადო ასათიანის 19; შალვა დადიანის 17
ს/კ 01.15.05.076.007

მრავალფუნქციური შენობა

შ.პ.ს. შალვა მიქელაძის არქიტექტურული კაბინეტი

თანამდებობა	გვარი	ხელმოწერა
არ. ავტორი	შ. მიქელაძე	
არქიტექტორი	ვ. ჩუქნოვი	
არქიტექტორი	თ. ჯარიაშვილი	
მასშტაბი	1:200	

სტადია	ფურცლები	ფურცელი
პროექტი	57	34

ფასადის დეტალი

კვანძი №1

აბურის ფაქტურით მოპირკეთებული გარე კედელი

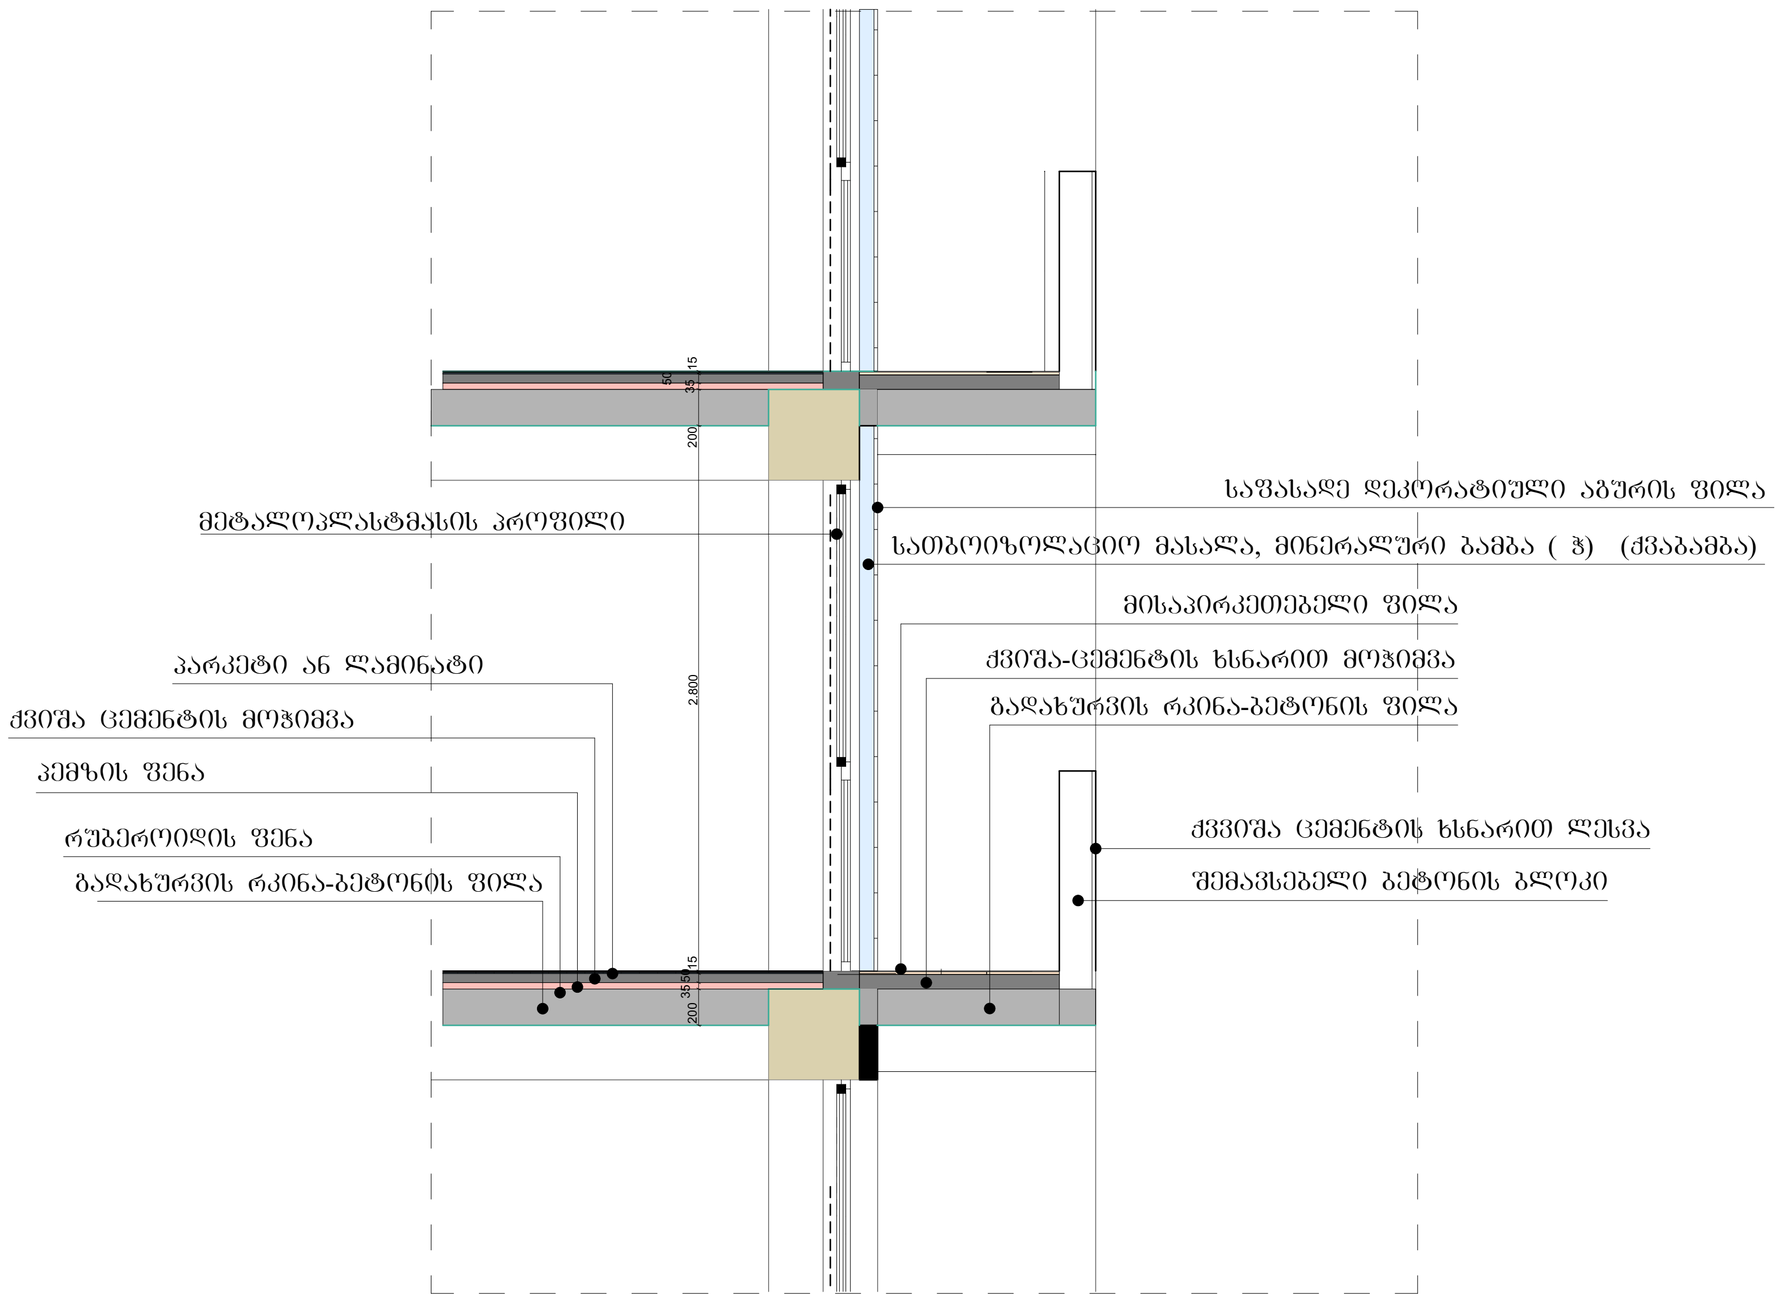

შენიშვნა:

ჰიდროიზოლაცია გამოყენებული უნდა იყოს გარე კარისა და ანაწყობების, (მათ შორის პარაპეტის) დასრულების ადგილების პერიმეტრებთან, გარე კედლისა და სახურავის გადაკვეთასთან, საკვამურებთან, პორტიკებთან (კართანებთან), ტერასებთან (ბანებთან), აივნებთან და მსგავს ნაშვერებთან შეერთების ადგილებში, ასევე ჩაშენებულ წყალსადინარ ღარებში და მსგავს ადგილებში საიდანაც შეიძლება კედელში შეაღწიოს.
ჰიდროიზოლაცია უნდა მოეწყოს გამოშვერილი კიდეების ორივე მხარეზე და ბოლოებთან კედლისზედა ბურთულების, წოლანების ქვეშ და უწყვეტი გამოშვერილი ბაფორმების თავზე.
- „ჰიდროიზოლაცია ისე უნდა მოეწყოს, რომ კედლისზედა ბურულების გადაბმების, ნესტგამტარი მასალების, პარაპეტის კედლების გადაკვეთის ადგილებისა და სახურავის ზედაპირზე არსებული სხვა ღიობების გავლით ნესტმა ვერ შეაღწიოს კედელსა და სახურავში"
- „ჰიდროიზოლაცია უნდა მოთავსდეს კედლისა და სახურავის გადაკვეთის ადგილებში, წყალსადინარ არხებთან, სახურავის ქანობის ან მიმართულების შეცვლის ადგილებში, ასევე სახურავის ღიობების გარშემო. ლითონის ჰიდროიზოლაცია უნდა იყოს კოროზიამედები და, არანაკლებ 0,5 მმ სისქისა (ნომერი 26 გალვანიზებული ფურცლისა)"
- „პარაპეტის კედლები სათანადოდ უნდა დაიფაროს არაწვადი, წყალგაუმტარი მასალებით, რომელთა სიგანე პარაპეტის კედლების სიგანეზე ნაკლები არ უნდა იყოს.
- „სახურავის ბურულის კლასიფიკაცია უნდა განისაზღვროს ბ კლასით.

ფორმატი A-2 | თბილისი 2024 წ.

ექსპლიკაცია:

პირობითი ნიშნები

წითელი ხაზი

ღერძის ხაზი

ჭრილის მაჩვენებელი

შენიშვნები:

პროექტში ცვლილებები შეთანხმებული უნდა იქნეს პროექტის ავტორთან და მერიის საძალაძო სამსახურთან.

პროექტის სახელწოდება

მისამართი: ქალაქი თბილისი, ლადო ასათიანის 19; შალვა დადიანის 17
ს/კ 01.15.05.076.007

მრავალფუნქციური შენობა

შ.პ.ს. შალვა მიქელაძის არქიტექტურული კაბინეტი

თანამდებობა	გვარი	ხელმოწერა
პრ. ავტორი	შ. მიქელაძე	
არქიტექტორი	ვ. ჩუქინოვი	
არქიტექტორი	თ. ჯარიაშვილი	
მასშტაბი	1:200	

სტადია	ფურცლები	ფურცელი
პროექტი	57	35

ფასადის დეტალი

კვანძი №2

გადახურვის და ლესვის ღებვით მოპირკეთებული გარე კედელი

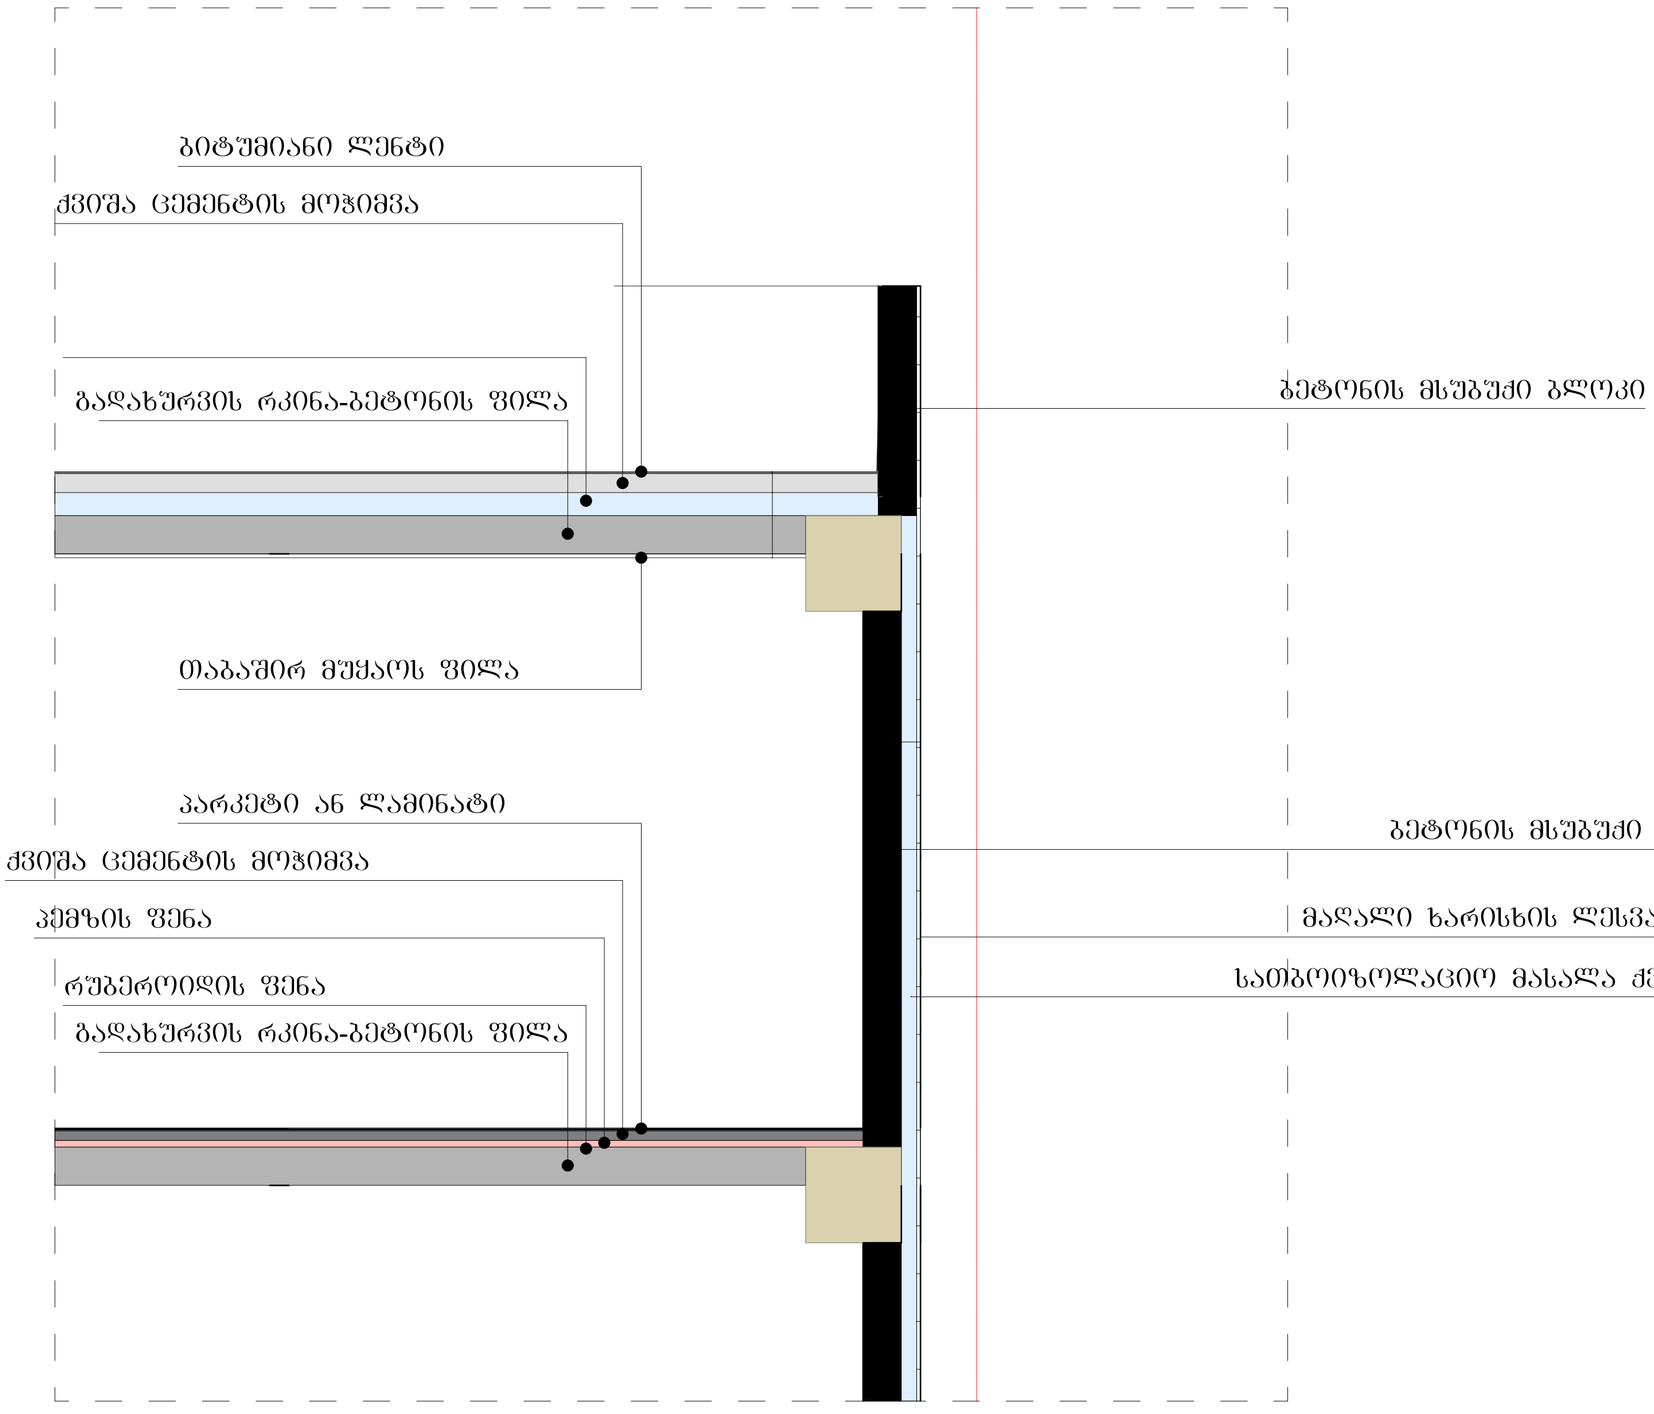

შენიშვნა:

ჰიდროიზოლაცია გამოქვენებული უნდა იყოს გარე კარისა და ანაწყობების, (მათ შორის პარაპეტის) დასრულების ადგილების პერიმეტრებთან, გარე კედლისა და სახურავის გადაკვეთასთან, საკვამურებთან, პორტიკებთან (კართანებთან), ტერასებთან (ბანებთან), აივნებთან და მსგავს ნაშვერებთან შეერთების ადგილებში, ასევე ჩაშენებულ წყალსადინარ ღარებში და მსგავს ადგილებში საიდანაც შეიძლება კედელში შეაღწიოს.
ჰიდროიზოლაცია უნდა მოეწყოს გამოშვერილი კიდეების ორივე მხარეზე და ბოლოებთან კედლისზედა ბურთულების, წოლანების ქვეშ და უწყვეტი გამოშვერილი გაფორმების თავზე.
- „ჰიდროიზოლაცია ისე უნდა მოეწყოს, რომ კედლისზედა ბურულების გადაბმების, ნესტგამტარი მასალების, პარაპეტის კედლების გადაკვეთის ადგილებისა და სახურავის ზედაპირზე არსებული სხვა ღიობების გავლით ნესტმა ვერ შეაღწიოს კედელსა და სახურავში"
- „ჰიდროიზოლაცია უნდა მოთავსდეს კედლისა და სახურავის გადაკვეთის ადგილებში, წყალსადინარ არხებთან, სახურავის ქანობის ან მიმართულების შეცვლის ადგილებში, ასევე სახურავის ღიობების გარშემო. ლითონის ჰიდროიზოლაცია უნდა იყოს კოროზიამედები და, არანაკლებ 0,5 მმ სისქისა (ნომერი 26 გალვანიზებული ფურცლისა)"
- „პარაპეტის კედლები სათანადოდ უნდა დაიფაროს არაწვადი, წყალგაუმტარი მასალებით, რომელთა სიგანე პარაპეტის კედლების სიგანეზე ნაკლები არ უნდა იყოს.
- „სახურავის ბურულის კლასიფიკაცია უნდა განისაზღვროს ბ კლასით.

ფორმატი A-2 | თბილისი 2024 წ.

ექსპლიკაცია:

პირობითი ნიშნები

წითელი ხაზი

ღერძის ხაზი

ჭრილის მაჩვენებელი

შენიშვნები:

პროექტში ცვლილებები შეთანხმებული უნდა იქნეს პროექტის ავტორთან და მერიის საძალაძო სამსახურთან.

პროექტის სახელწოდება

მისამართი: ძალაძი თბილისი, ლადო ასათიანის 19; შალვა დადიანის 17 ს/კ 01.15.05.076.007

მრავალფუნქციური შენობა

შ.პ.ს. შალვა მიქელაძის არქიტექტურული კაბინეტი

თანამდებობა	გვარი	ხელმოწერა
პრ. ავტორი	შ. მიქელაძე	
არქიტექტორი	ვ. ჩუქინოვი	
არქიტექტორი	თ. ჯარიაშვილი	
მასშტაბი	1:200	

სტადია	ფურცლები	ფურცელი
პროექტი	57	36

ფასადის დეტალი

კვანძი №3

გადახურვის ფილა ავტოსადგომის თავზე

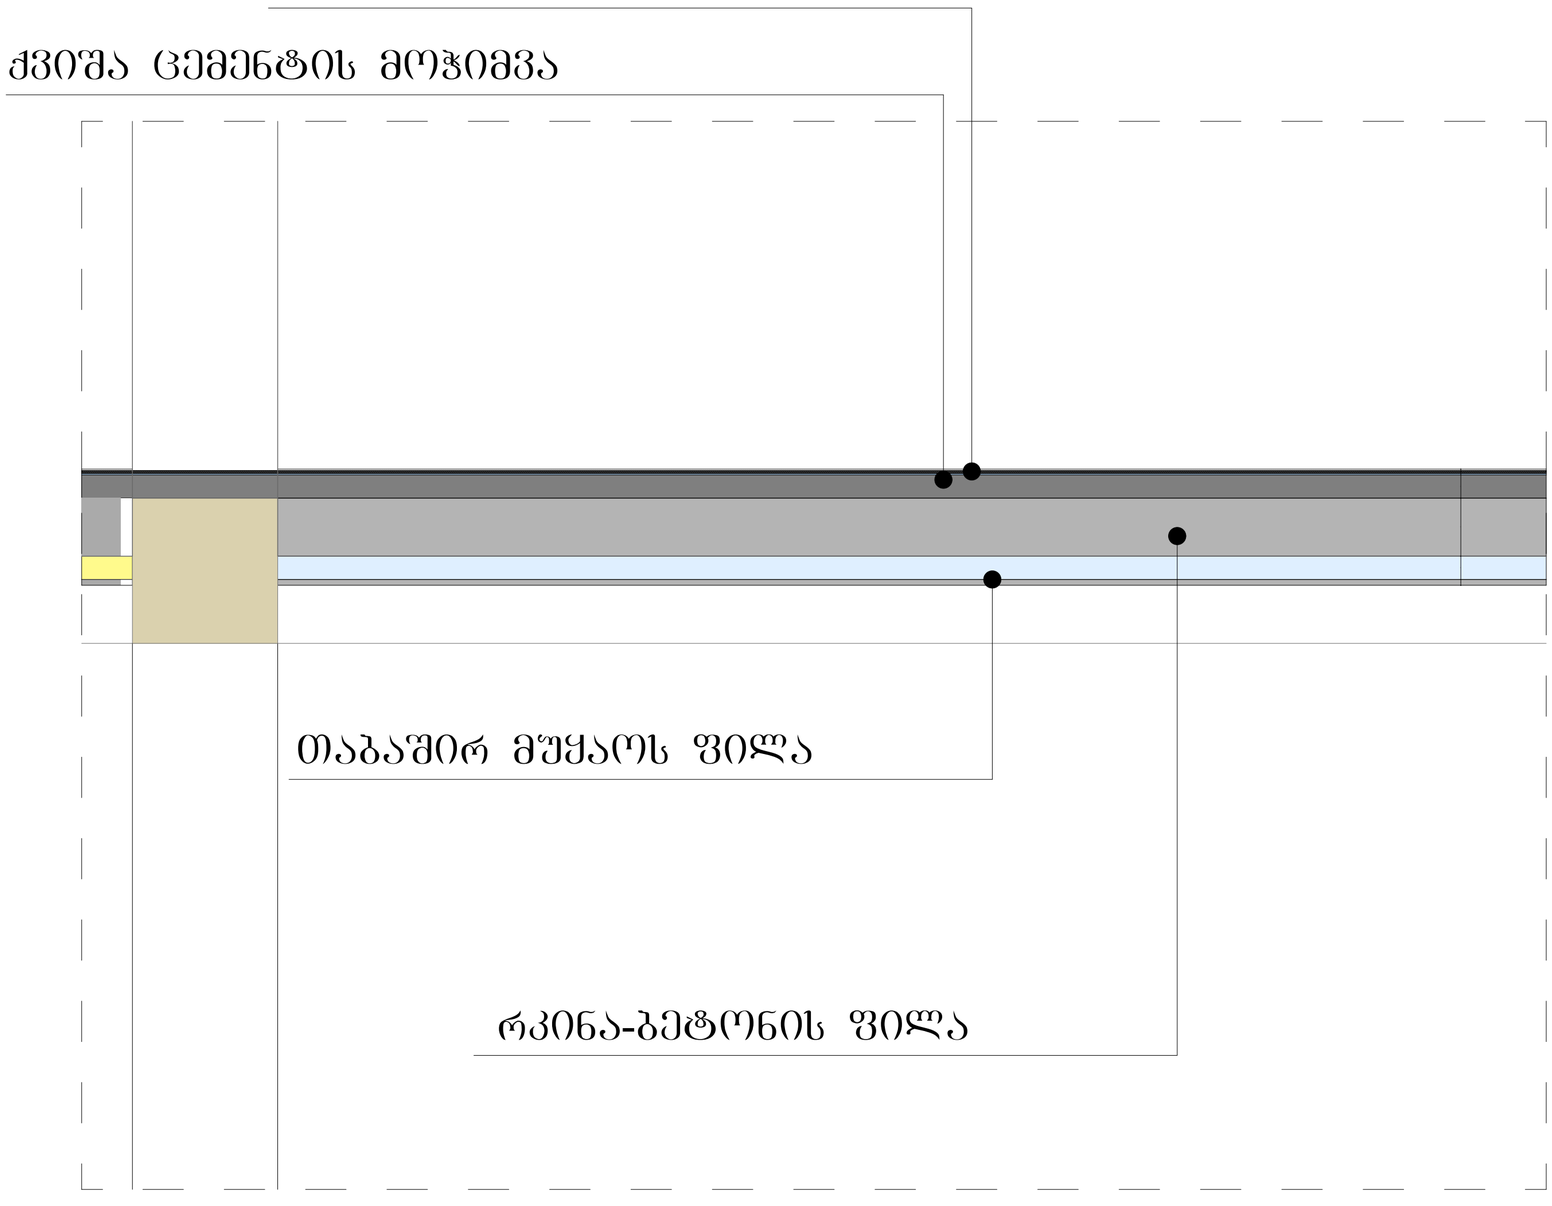

შენიშვნა:

ჰიდროიზოლაცია გამოყენებული უნდა იყოს გარე კარისა და ანაწყობების, (მათ შორის პარაპეტის) დასრულების ადგილების პერიმეტრებთან, გარე კედლისა და სახურავის გადაკვეთასთან, საკვამურებთან, პორტიკებთან (კართანებთან), ტერასებთან (ბანებთან), აივნებთან და მსგავს ნაშვერებთან შეერთების ადგილებში, ასევე ჩაშენებულ წყალსადინარ ღარებში და მსგავს ადგილებში საიდანაც შეიძლება კედელში შეაღწიოს.
ჰიდროიზოლაცია უნდა მოეწყოს გამოშვერილი კიდეების ორივე მხარეზე და ბოლოებთან კედლისზედა ბურთულების, წოლანების ქვეშ და უწყვეტი გამოშვერილი გაფორმების თავზე.
- „ჰიდროიზოლაცია ისე უნდა მოეწყოს, რომ კედლისზედა ბურულების გადაბმების, ნესტგამტარი მასალების, პარაპეტის კედლების გადაკვეთის ადგილებისა და სახურავის ზედაპირზე არსებული სხვა ღიობების გავლით ნესტმა ვერ შეაღწიოს კედელსა და სახურავში"
- „ჰიდროიზოლაცია უნდა მოთავსდეს კედლისა და სახურავის გადაკვეთის ადგილებში, წყალსადინარ არხებთან, სახურავის ქანობის ან მიმართულების შეცვლის ადგილებში, ასევე სახურავის ღიობების გარშემო. ლითონის ჰიდროიზოლაცია უნდა იყოს კოროზიამედეგი და, არანაკლებ 0,5 მმ სისქისა (ნომერი 26 გალვანიზებული ფურცლისა)"
- „პარაპეტის კედლები სათანადოდ უნდა დაიფაროს არაწვადი, წყალგაუმტარი მასალებით, რომელთა სიგანე პარაპეტის კედლების სიგანეზე ნაკლები არ უნდა იყოს.
- „სახურავის ბურულის კლასიფიკაცია უნდა განისაზღვროს ბ კლასით.

ფორმატი A-2 | თბილისი 2024 წ.

ექსპლიკაცია:

პიროგითი ნიშნები

წითელი ხაზი

ღერძის ხაზი

ჭრილის მაჩვენებელი

შენიშვნები:

პროექტში ცვლილებები შეთანხმებული უნდა იქნეს პროექტის ავტორთან და მერიის საძალაძო სამსახურთან.

პროექტის სახელწოდება

მისამართი: ქალაქი თბილისი, ლადო ასათიანის 19; შალვა დადიანის 17
ს/კ 01.15.05.076.007

მრავალფუნქციური შენობა

შ.პ.ს. შალვა მიქელაძის არქიტექტურული კაბინეტი

თანამდებობა	გვარი	ხელმოწერა
პრ. ავტორი	შ. მიქელაძე	
არქიტექტორი	ვ. ჩუქინოვი	
არქიტექტორი	თ. ჯარიაშვილი	
მასშტაბი	1:200	

სტადია	ფურცლები	ფურცელი
პროექტი	57	37

კარ-ფანჯრის სპეციფიკაცია

	კარ01	კარ02	კარ03	კარ04	კარ05	კარ06
	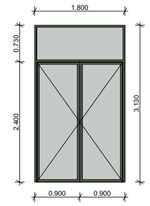	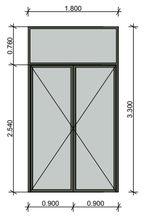	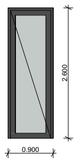	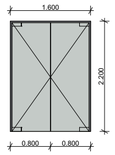	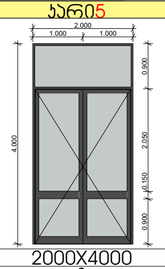	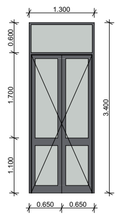
გაბარიტები	1800X3130	1800X3300	900 X 2600	1600X2200	2000X4000	1300X3400
რაოდენობა	1	8	47	3	3	1
ფართობი	5.6 მ^2	5.94 მ^2	2.34მ^2	3.52მ^2	3.52მ^2	3.52მ^2
სულ	5.6 მ^2	47.52მ^2	109.98მ^2	10.56მ^2	10.56მ^2	10.56მ^2

	კარ07	კარ08	კარ09	კარ010	კარ011	კარ012
	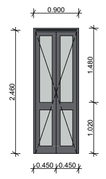	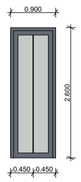	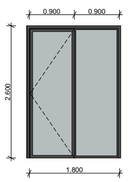	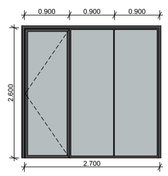	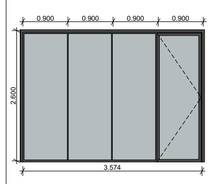	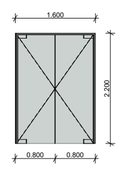
გაბარიტები	900 X2460	900X2600	900 X2460	900X2600	900X2600	1600X2200
რაოდენობა	15	18	16	7	2	3
ფართობი	3.52მ^2	2.34მ^2	4.76მ^2	7.06მ^2	9.68მ^2	3.52მ^2
სულ	10.56მ^2	42.12მ^2	76.16მ^2	49.42 მ^2	22.65მ^2	10.56მ^2

	ფანჯარა 1	ფანჯარა 2	ფანჯარა 3	ფანჯარა 4	ფანჯარა 5	ფანჯარა 6
	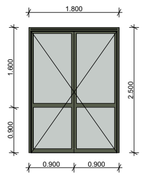	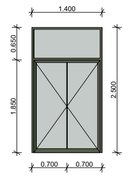	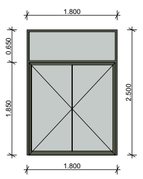	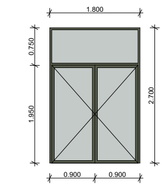	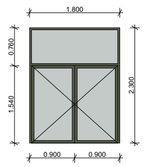	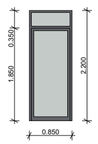
გაბარიტები	1800X2500	1400X2500	1800X2500	1800X2700	1800X2300	850 X2200
რაოდენობა	9	18	7	2	2	1
ფართობი	4.56 მ^2	3.50 მ^2	4.50 მ^2	4.86 მ^2	4.14 მ^2	1.87მ^2
სულ	17.92 მ^2	63 მ^2	31.5 მ^2	9.72 მ^2	8.28 მ^2	1.87მ^2

	ფანჯარა 7	ფანჯარა 8	ფანჯარა 9	ფანჯარა 10	ფანჯარა 11	ფანჯარა 12
	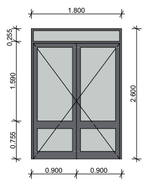	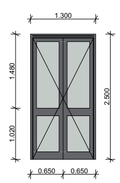		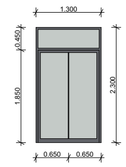	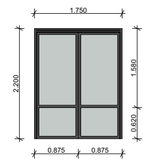	
გაბარიტები	1800X2600	1300X2500	900X1500	1300X2300	1750X2200	1300X2200
რაოდენობა	5	14	9	9	6	1
ფართობი	4.68მ^2	3.25მ^2	1.35მ^2	2.99მ^2	3.85მ^2	2.86მ^2
სულ	23.4მ^2	8.77მ^2	12.15მ^2	26.91მ^2	23.1 მ^2	2.86მ^2

	ფანჯარა 13	ფანჯარა 14	ფანჯარა 15	ფანჯარა 16	ფანჯარა 17
	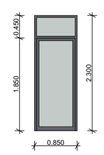	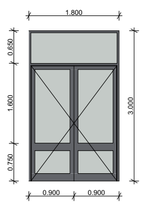	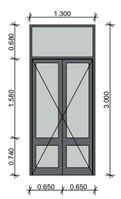	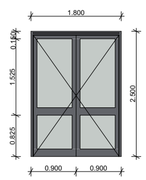	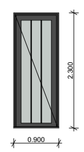
გაბარიტები	850 X2300	1800X3000	1300X3000	1800X2500	900 X2300
რაოდენობა	1	1	6	2	1
ფართობი	1.95მ^2	5.40მ^2	3.90მ^2	4.50მ^2	2.07მ^2
სულ	1.95მ^2	5.40მ^2	23.7მ^2	9 მ^2	2.07მ^2

ფორმატი A-2

თბილისი 2024 წ.

ექსპლიკაცია:

პირობითი ნიშნები

წითელი ხაზი

ღერძის ხაზი

ჭრილის მაჩვენებელი

შენიშვნები:

პროექტში ცვლილებები შეთანხმებული უნდა იქნეს პროექტის ავტორთან და მერიის საძალაძო სამსახურთან.

პროექტის სახელწოდება

მისამართი: ქალაქი თბილისი, ლადო ასათიანის 19; შალვა დადიანის 17
ს/კ 01.15.05.076.007

მრავალფუნქციური შენობა

შ.პ.ს. შალვა მიქელაძის არქიტექტურული კაბინეტი

თანამდებობა	გვარი	ხელმოწერა
არ. ავტორი	შ. მიქელაძე	
არქიტექტორი	ვ. ჩუჩნოვი	
არქიტექტორი	ო. ჯარიაშვილი	
მასშტაბი	1:200	

სტადია	ფურცლები	ფურცელი
პროექტი	57	38