კომერციული ფართის გეგმა
I სართული
საკადასტრო გეგმის მიხედვით შენობა №2/3

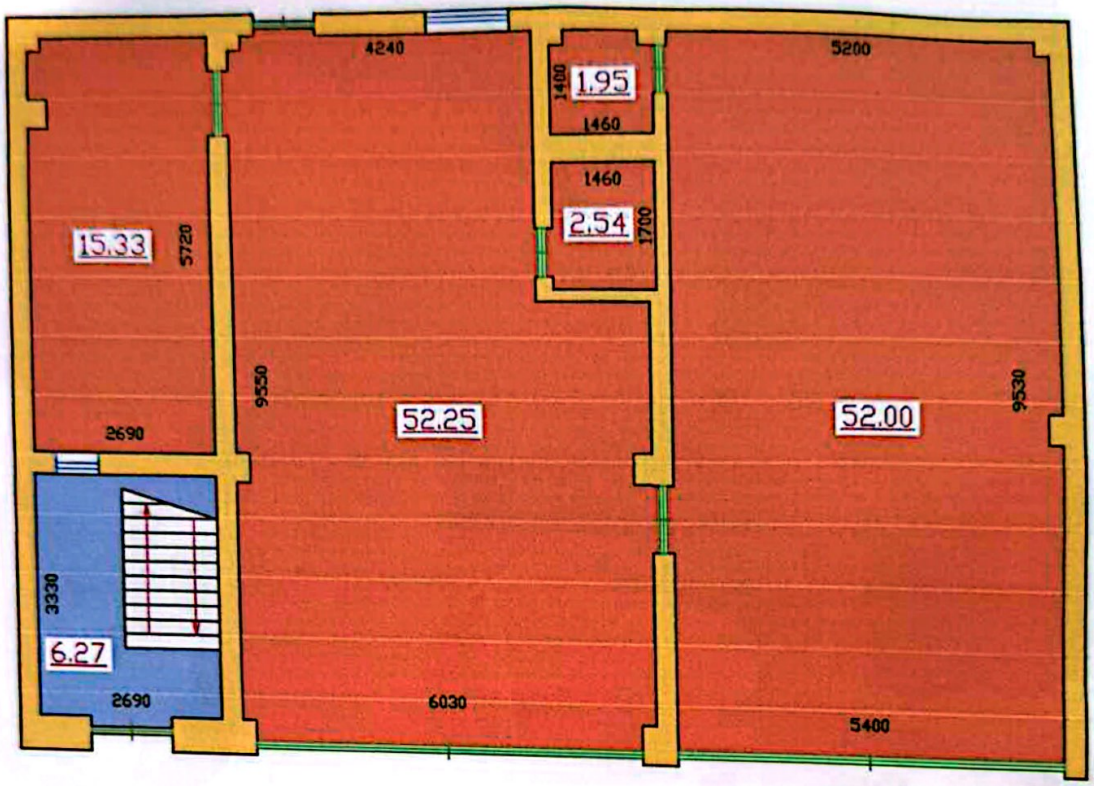

ნაწილი I - შპს "ემ ემ ეს" - ფართი: 124.07 კ.მ.

პიბის უჯრედი და სადარბაზო - შპს "ემ ემ ეს" - ფართი: 6.27 კ.მ.

უძრავი ქონების შიდა ზღვრითი ნახაზი
ნახაზი შესრულებულია დამკვეთის მითითებით

ARCHITECTURAL SERVICE

შ.პ.ს. "არქიტექტურული სერვისი"
მისამართი: წერეთლის გამზ.
№115ა; MOB: +995 579795522

კომერციული ფართის გეგმა		მასშტაბი 1:100
მისამართი	ქ. თბილისი, ანაჯის 414-ე დივიზიის ქუჩა №30	
დირექტორი		ბ. მეტრეველი
შემსრულებელი		ა. სამაჯაშვილი
კომპ. მომსახურება		ა. სამაჯაშვილი
დამკვეთი		შპს "ემ ემ ეს"
გაცემის თარიღი	5.09.2018	

შპს "არქიტექტურული სერვისი" საქართველო • GEORGIA • 406172635 • ARCHITECTURAL SERVICE LTD

Scanned with CamScanner

საცხოვრებელი ფართის გეგმა
III სართული

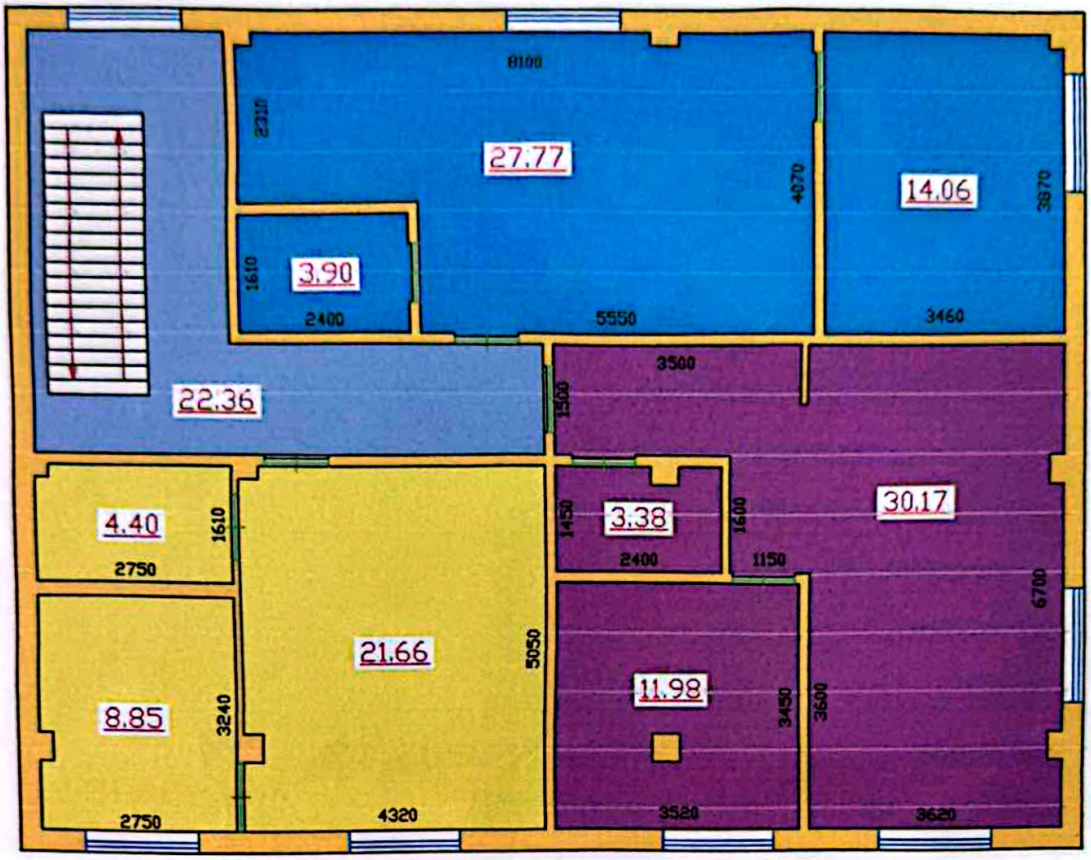

ნაწილი IV - შპს "ემ ემ ეს" - ფართი: 45.73 კვ.მ.

ნაწილი V - შპს "ემ ემ ეს" - ფართი: 45.53 კვ.მ.

ნაწილი VI - შპს "ემ ემ ეს" - ფართი: 34.91 კვ.მ.

ეიბის უჯრედი და სადარბაზო - შპს "ემ ემ ეს" - ფართი: 22.36 კვ.მ.

იძრავი ქონების მიდა ზოგადი ნახაზი
ნახაზი შესრულებულია დამკვეთის მითითებით

ARCHITECTURAL SERVICE

შ.პ.ს. "არქიტექტურული სერვისი"
მისამართი: წერეთლის გამზ.
№115ა; MOB: +995 579795522

საცხოვრებელი ფართის გეგმა		მასშტაბი 1:100
მისამართი	ქ. თბილისი, ანაკის 414-ე დივიზიის ქუჩა №30	
დირექტორი		ბ. მებრეველი
შემსრულებელი		ა. სამაკაშვილი
კომპ. მომსახურება		ა. სამაკაშვილი
დამკვეთი		შპს "ემ ემ ეს"
გაცემის თარიღი	5.09.2018	

შპს "არქიტექტურული სერვისი" • GEORGIA • 406172635 • ARCHITECTURAL SERVICE LTD •

Scanned with CamScanner

უძრავი ქონების შიდა აზომვითი ნახაზი
ნახაზი შესრულებულია დამკვეთის მითითებით

საცხოვრებელი ფართის გეგმა
II სართული

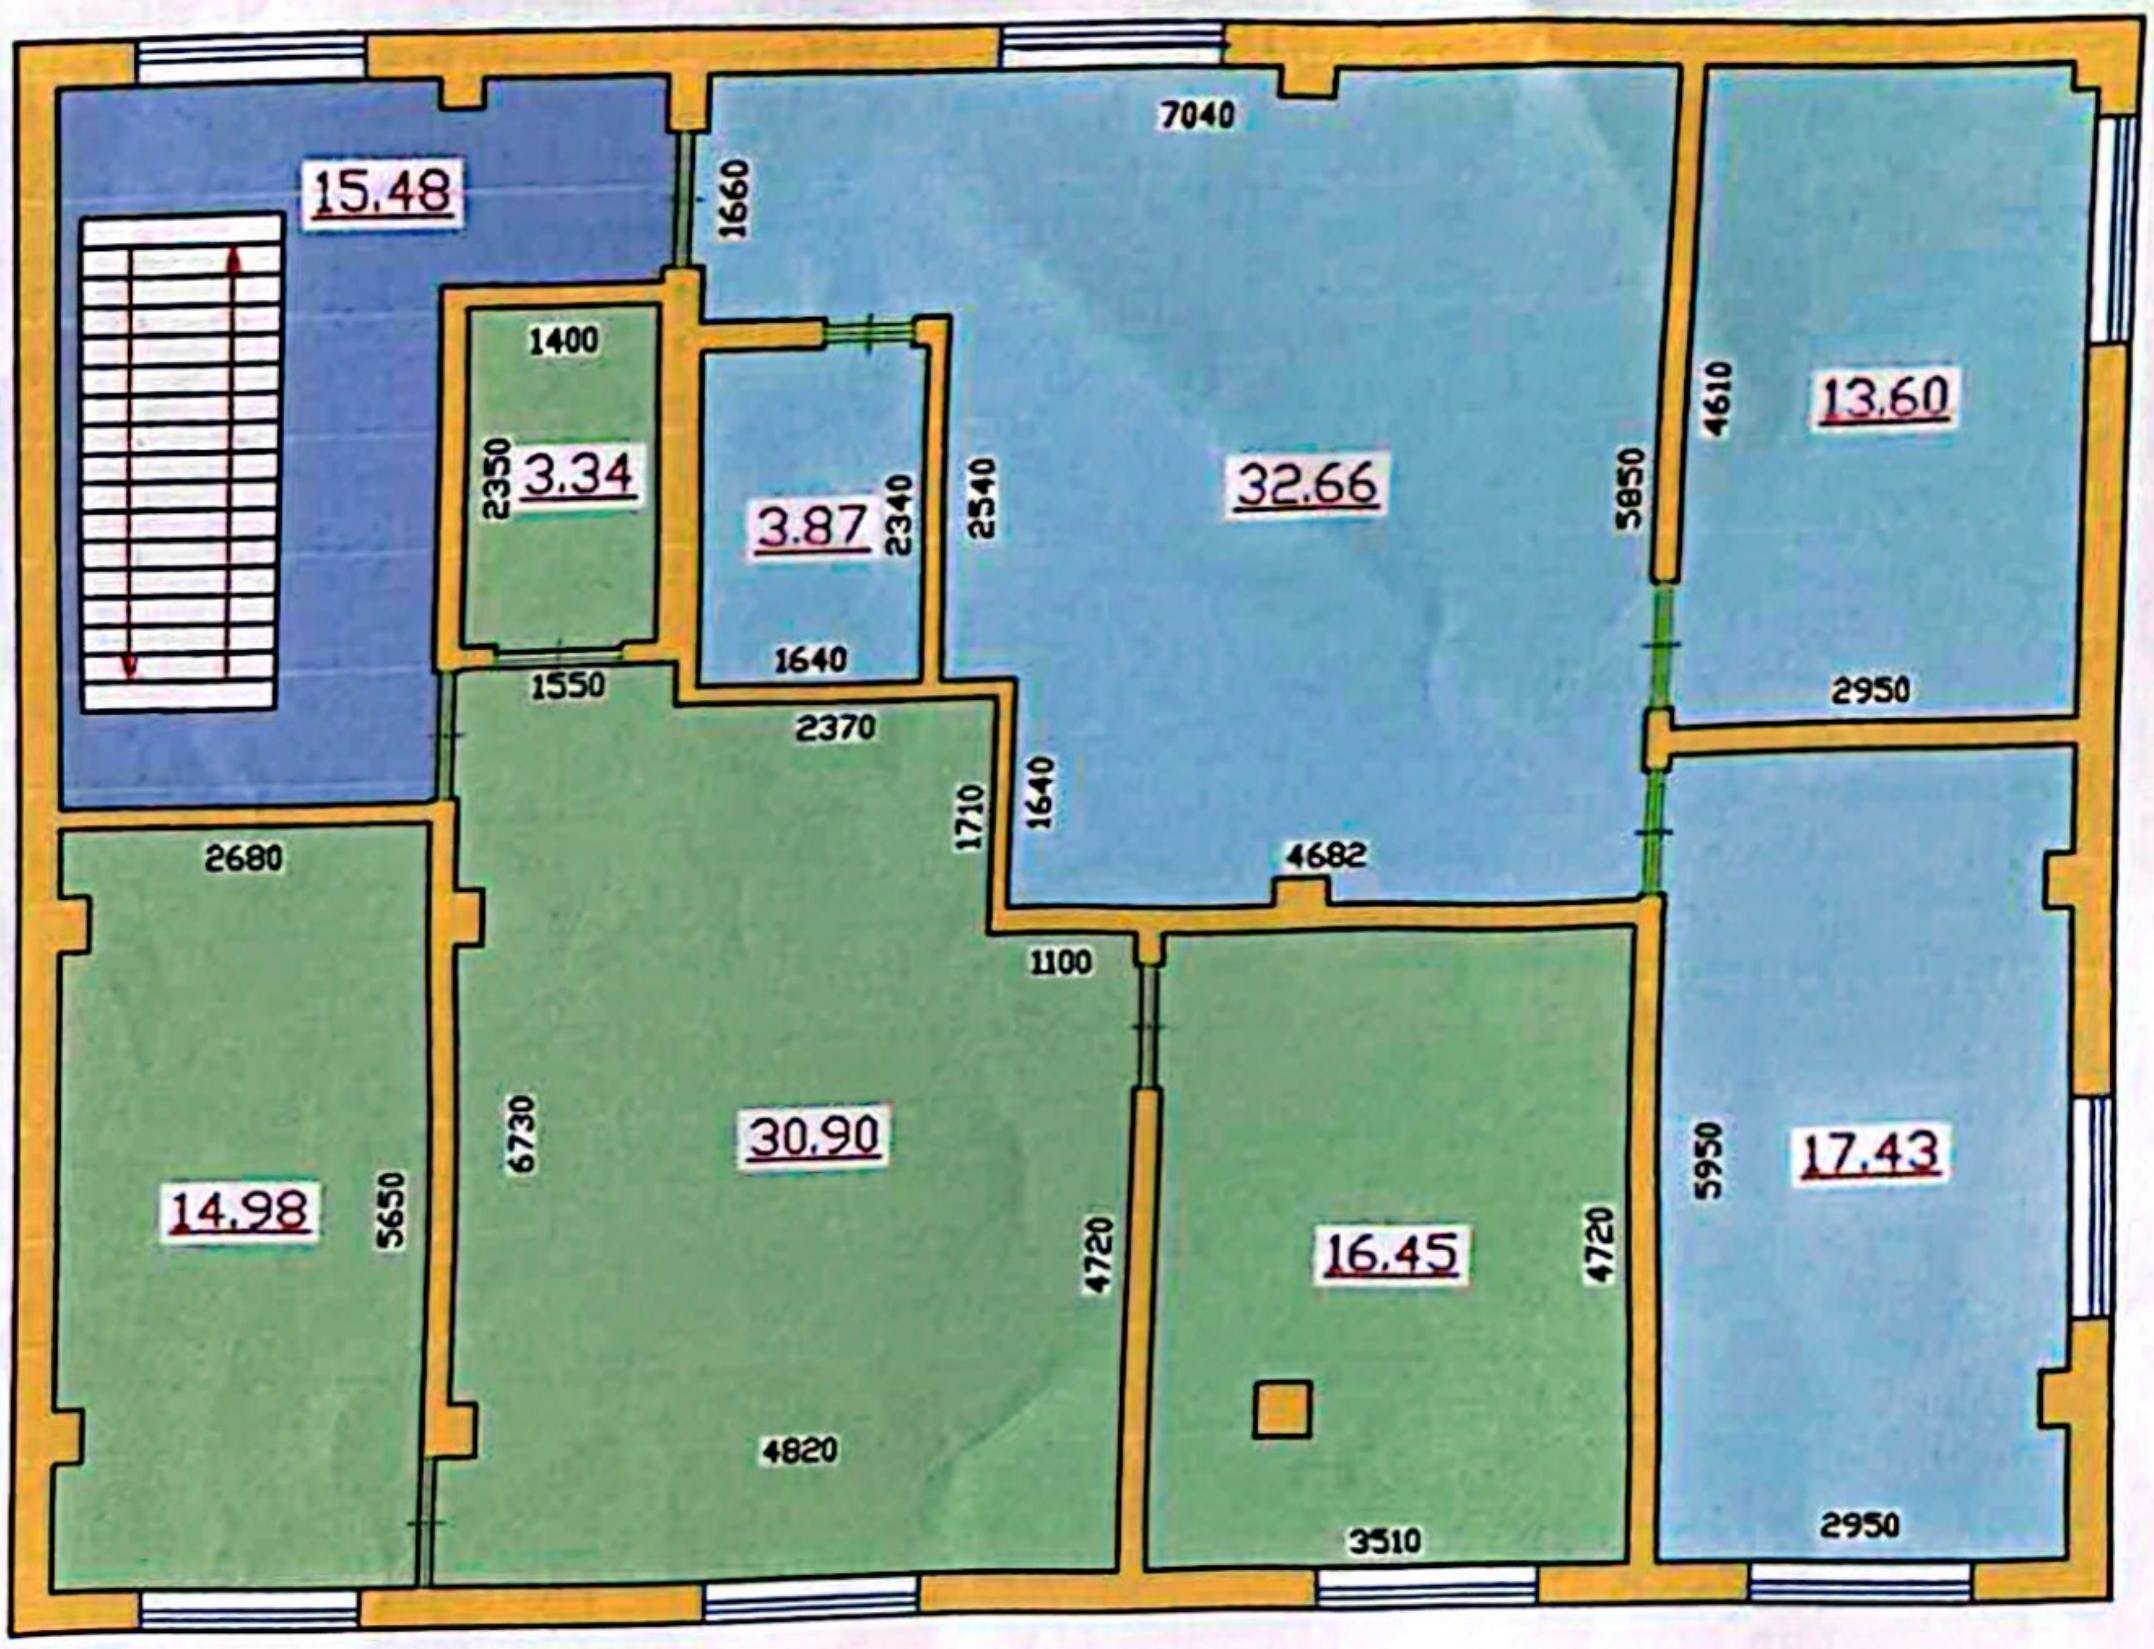

ნაწილი II - შპს "ემ ემ ეს" - ფართი: 67.56 კვ.მ.

ნაწილი III - შპს "ემ ემ ეს" - ფართი: 65.67 კვ.მ.

კიბის უჯრედი და სადარბაზო - შპს "ემ ემ ეს" - ფართი: 15.48 კვ.მ.

ARCHITECTURAL SERVICE

შ.პ.ს. "არქიტექტურული სერვისი"
მისამართი: წერეთლის გამზ. №115ა; MOB: +995 579795522

საცხოვრებელი ფართის გეგმა		მასშტაბი 1:100
მისამართი	ქ. თბილისი, ანანის 414-ე დივიზიის ქუჩა №30	
დირექტორი		ბ. მეტრეველი
შემსრულებელი		ა. სამაკაშვილი
კომპ. მომსახურება		ა. სამაკაშვილი
დამკვეთი		შპს "ემ ემ ეს"
გაცემის თარიღი	5.09.2018	

შპს "არქიტექტურული სერვისი" საქართველო • GEORGIA • "ARCHITECTURAL SERVICE" LTD • 406172635

Scanned with CamScanner