
სართულის გეგმა
+36.90 ნიშნულზე

მ. 1:200

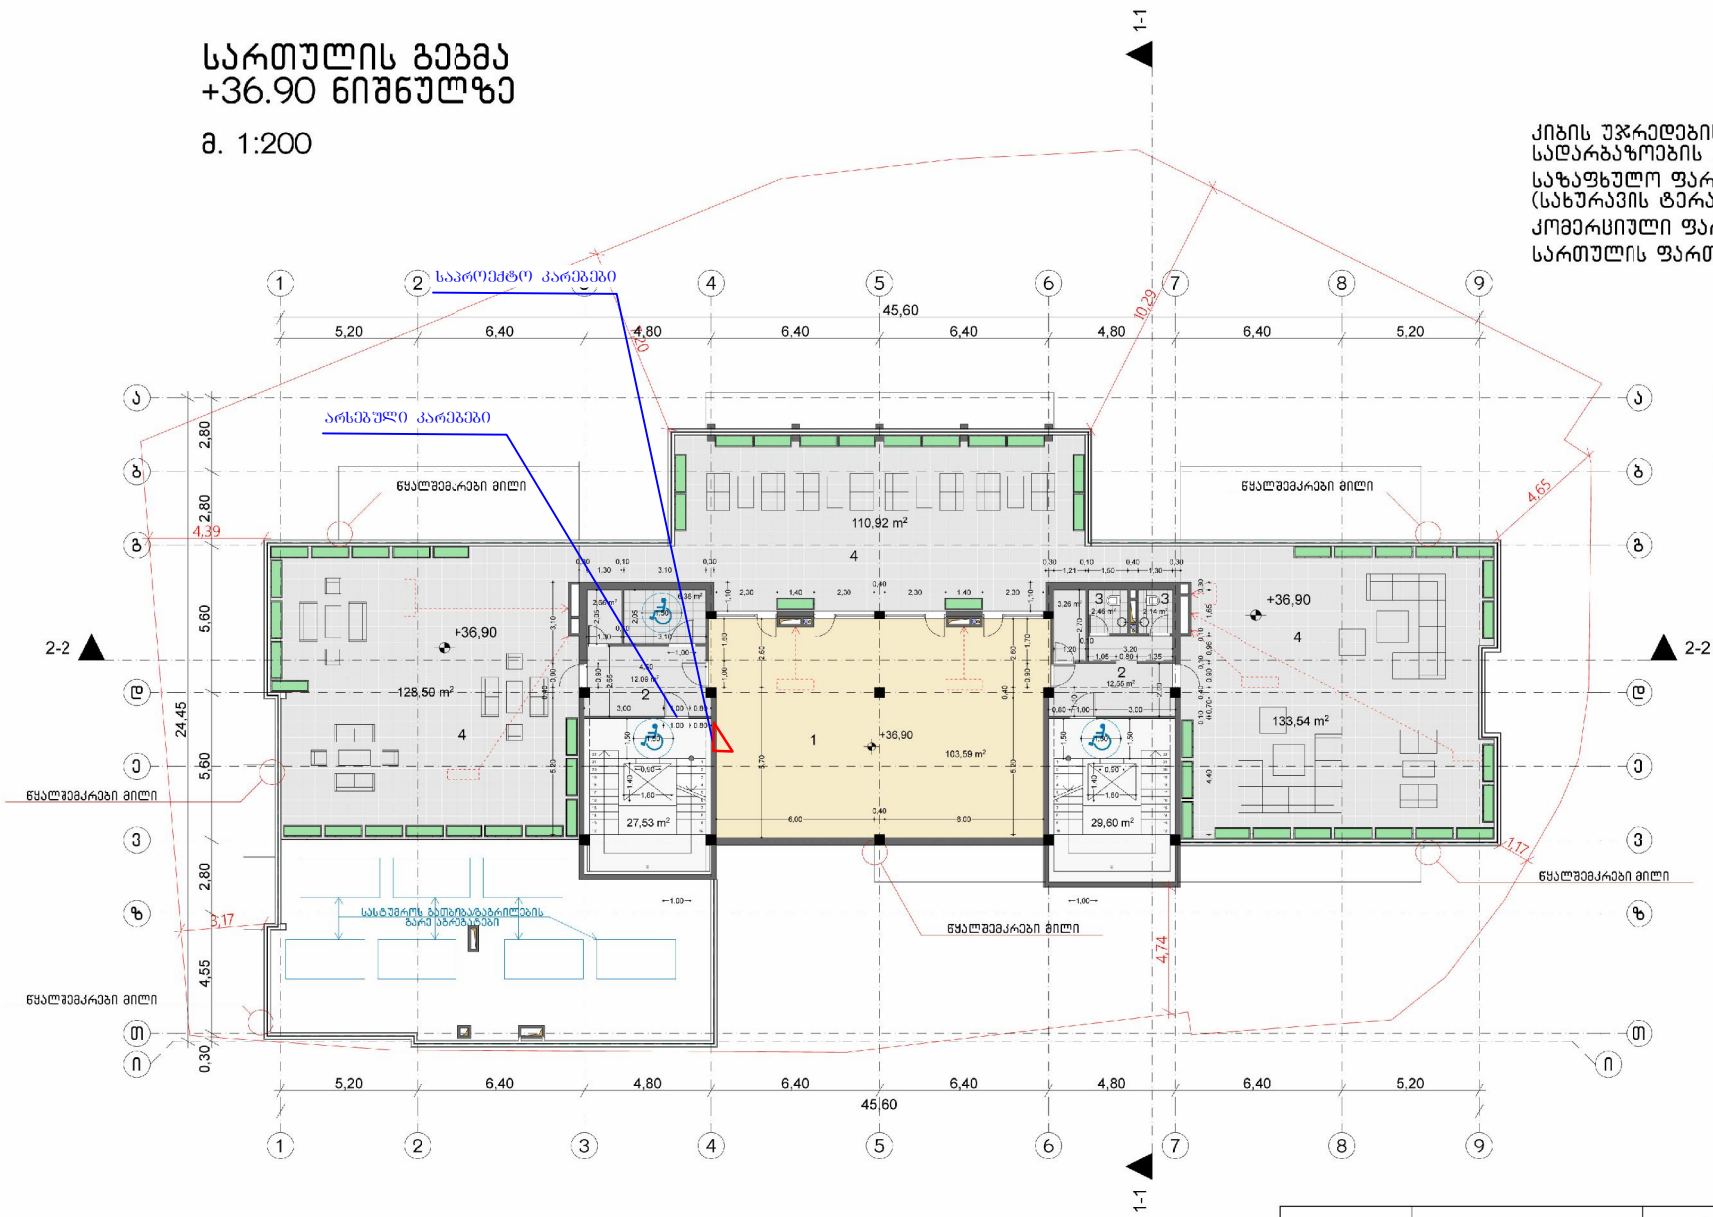

ექსპლიკაცია

1. სატრენაჟორო დარბაზი
2. ჰოლი
3. სველი წერტილი
4. ტერასა

კიბის უჯრედებისა და სადარბაზოების ჯამური ფართი – 57.13 მ²
საზაფხულო ფართების ჯამი – 372.96 მ² (სახურავის ტერასა)
კომერციული ფართი – 145.11 მ²
სართულის ფართი – 575.20 მ²

MARCH DESIGN	შპს „მარჩ დიზაინ"	ქ. თბილისში ალექსიძის ქუჩაზე, ნაკვეთზე საკადასტრო კოდით 01.10.13.034.002 მრავალფუნქციური შენობის პროექტი
თანამდებობა	გვარი	ხელმ.
დირექტორი	რ. გუთიაშვილი	არქიტექტურული ნაწილი
პრ.მთარქიტექტ.	რ. გუთიაშვილი	2017 წ.
არქიტექტორები	რ. გუთიაშვილი გ. ახვლედიანი	სართულის გეგმა +36.90 ნიშნულზე
		სტად. ფურც. რ ა-9