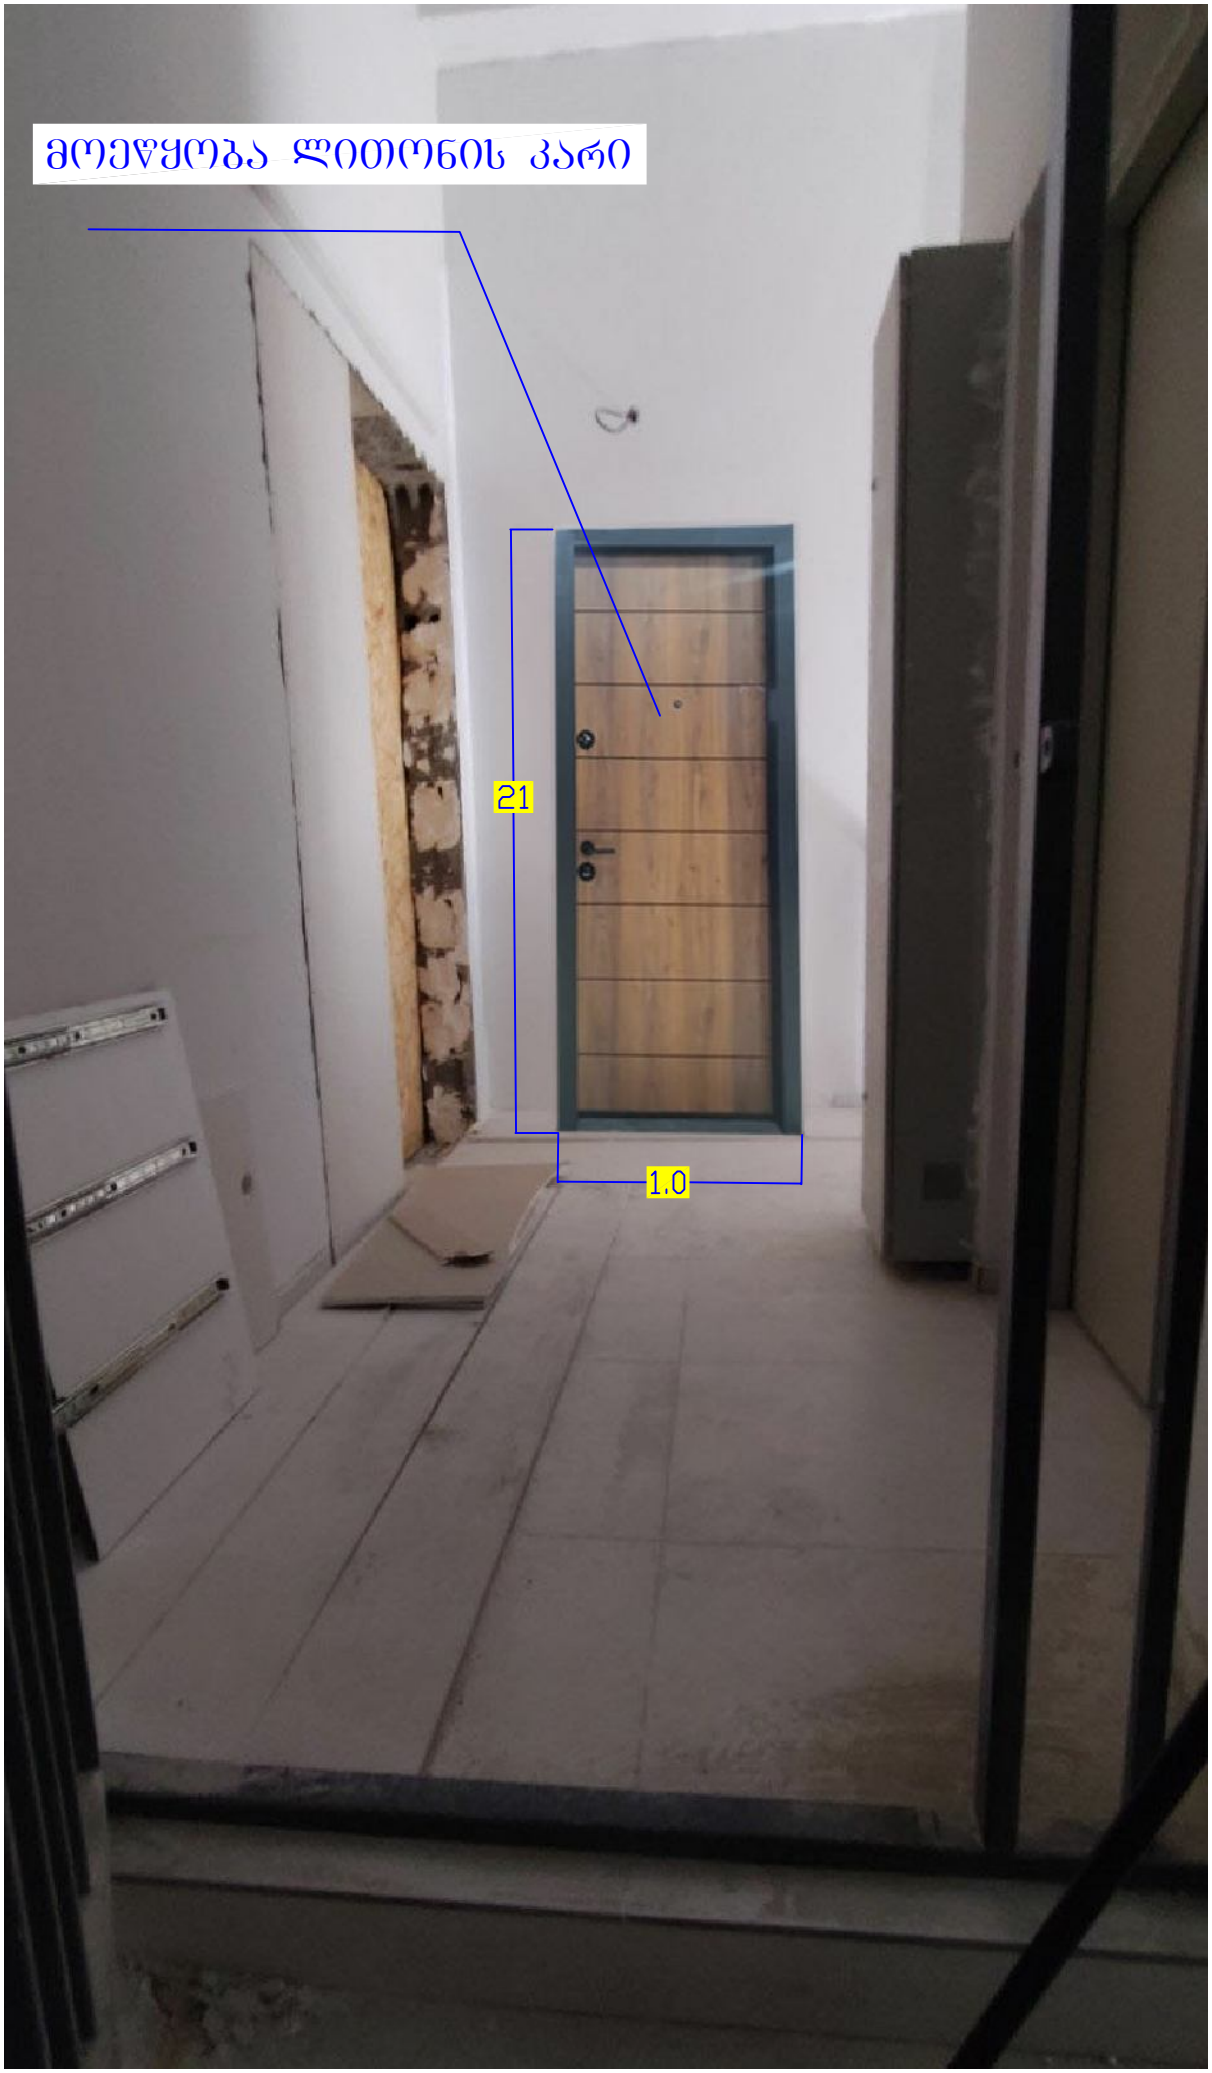

მოეწყობა ლითონის კარი
21
1.0