შ.პ.ს. "ბიემჯი გრუპ
L.T.D "BMG GROUP"
ს/კ 406128239"
შარბავას ქუჩა №14
598 66 70 70
557 98 08 99
groupbmg@yahoo.com


| | |
|---|---|
| ობიექტის მისამართი | ქალაქი თბილისი, მირიან მეფის ქუჩა №69 |
| ნახაზის დასახელება | ფასადი |

| | | | |
|---|---|---|---|
| ტექნიკური დირექტორი | | ზაზა ბასილაძე | |
| არქიტექტორი | | ზაზა ბასილაძე | |
| დაინტერესებული პირი | | შპს ჯერეო სკოლა ინტელექტი | |
| | | | |
| მასშტაბი | 1:200 | ფურცელი | A-3 |
| თარიღი | 2024 | | |

შ.პ.ს. "ბიემჯი გრუპ
L.T.D "BMG GROUP"
ს/კ 406128239"
შარბავას ქუჩა №14
598 66 70 70
557 98 08 99
groupbmg@yahoo.com

| | |
|---|---|
| ობიექტის მისამართი | ქალაქი თბილისი, მირიან მეფის ქუჩა №69 |
| ნახაზის დასახელება | ფასადი |

| | | |
|---|---|---|
| ტექნიკური დირექტორი | | ზაზა ბასილაძე |
| არქიტექტორი | | ზაზა ბასილაძე |
| დაინტერესებული პირი | | შპს ჯერეო სკოლა ინტელექტი |
| | | |
| მასშტაბი | 1:200 | ფურცელი A-3 |
| თარიღი | 2024 | |

შ.პ.ს. "ბიემჯი გრუპ
L.T.D "BMG GROUP"
ს/კ 406128239"
შარბავას ქუჩა №14
598 66 70 70
557 98 08 99
groupbmg@yahoo.com


| | |
|---|---|
| ობიექტის მისამართი | ქალაქი თბილისი, მირიან მეფის ქუჩა №69 |
| ნახაზის დასახელება | ფასადი |

| | | | |
|---|---|---|---|
| ტექნიკური დირექტორი | | ზაზა ბასილაძე | |
| არქიტექტორი | | ზაზა ბასილაძე | |
| დაინტერესებული პირი | | შპს ჯერძო სკოლა ინტელექტი | |
| | | | |
| მასშტაბი | 1:200 | ფურცელი | A-3 |
| თარიღი | 2024 | | |

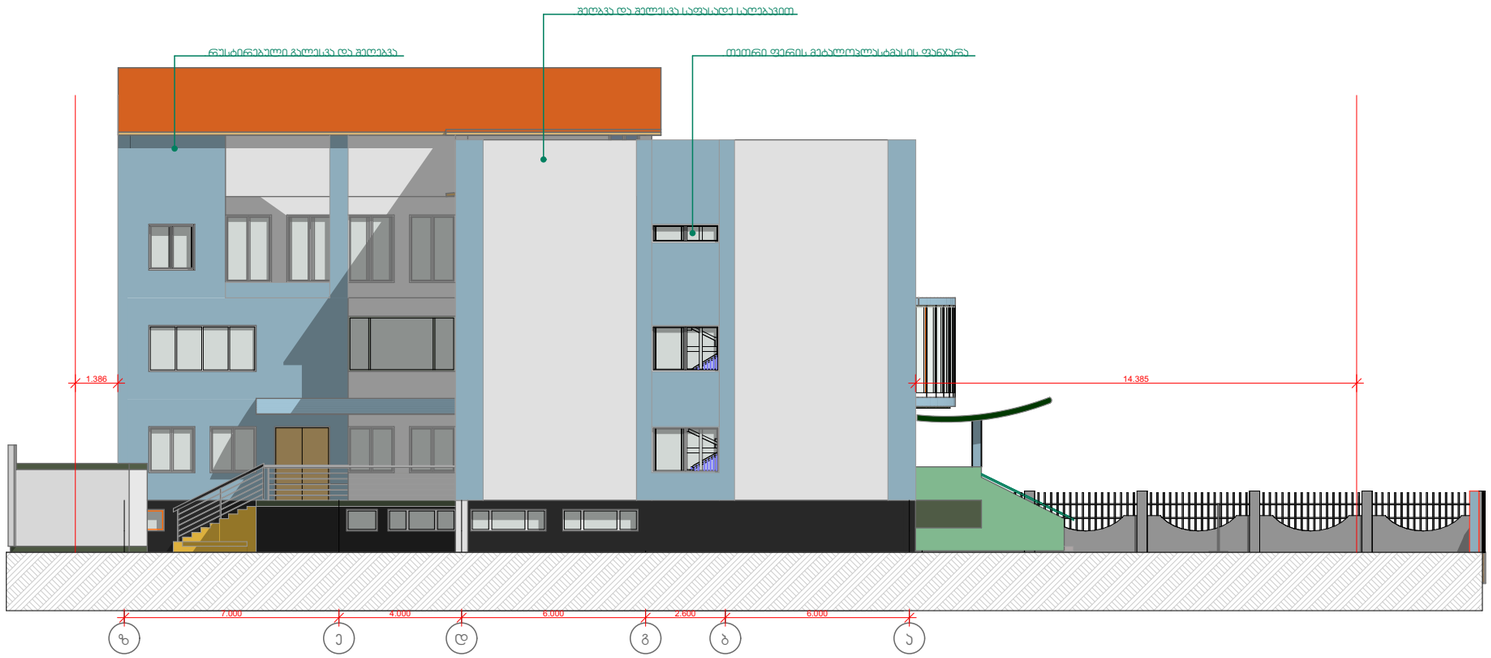



შ.პ.ს. "ბიემჯი გრუპ
L.T.D "BMG GROUP"
ს/კ 406128239"
შარბავას ქუჩა №14
598 66 70 70
557 98 08 99
groupbmg@yahoo.com


| | |
|---|---|
| ობიექტის მისამართი | ქალაქი თბილისი, მირიან მეფის ქუჩა №69 |
| ნახაზის დასახელება | ფასადი |

| | | | |
|---|---|---|---|
| ტექნიკური დირექტორი | | ზაზა ბასილაძე | |
| არქიტექტორი | | ზაზა ბასილაძე | |
| დაინტერესებული პირი | | შპს ჯერძო სკოლა ინტელექტი | |
| | | | |
| მასშტაბი | 1:200 | ფურცელი | A-3 |
| თარიღი | 2024 | | |