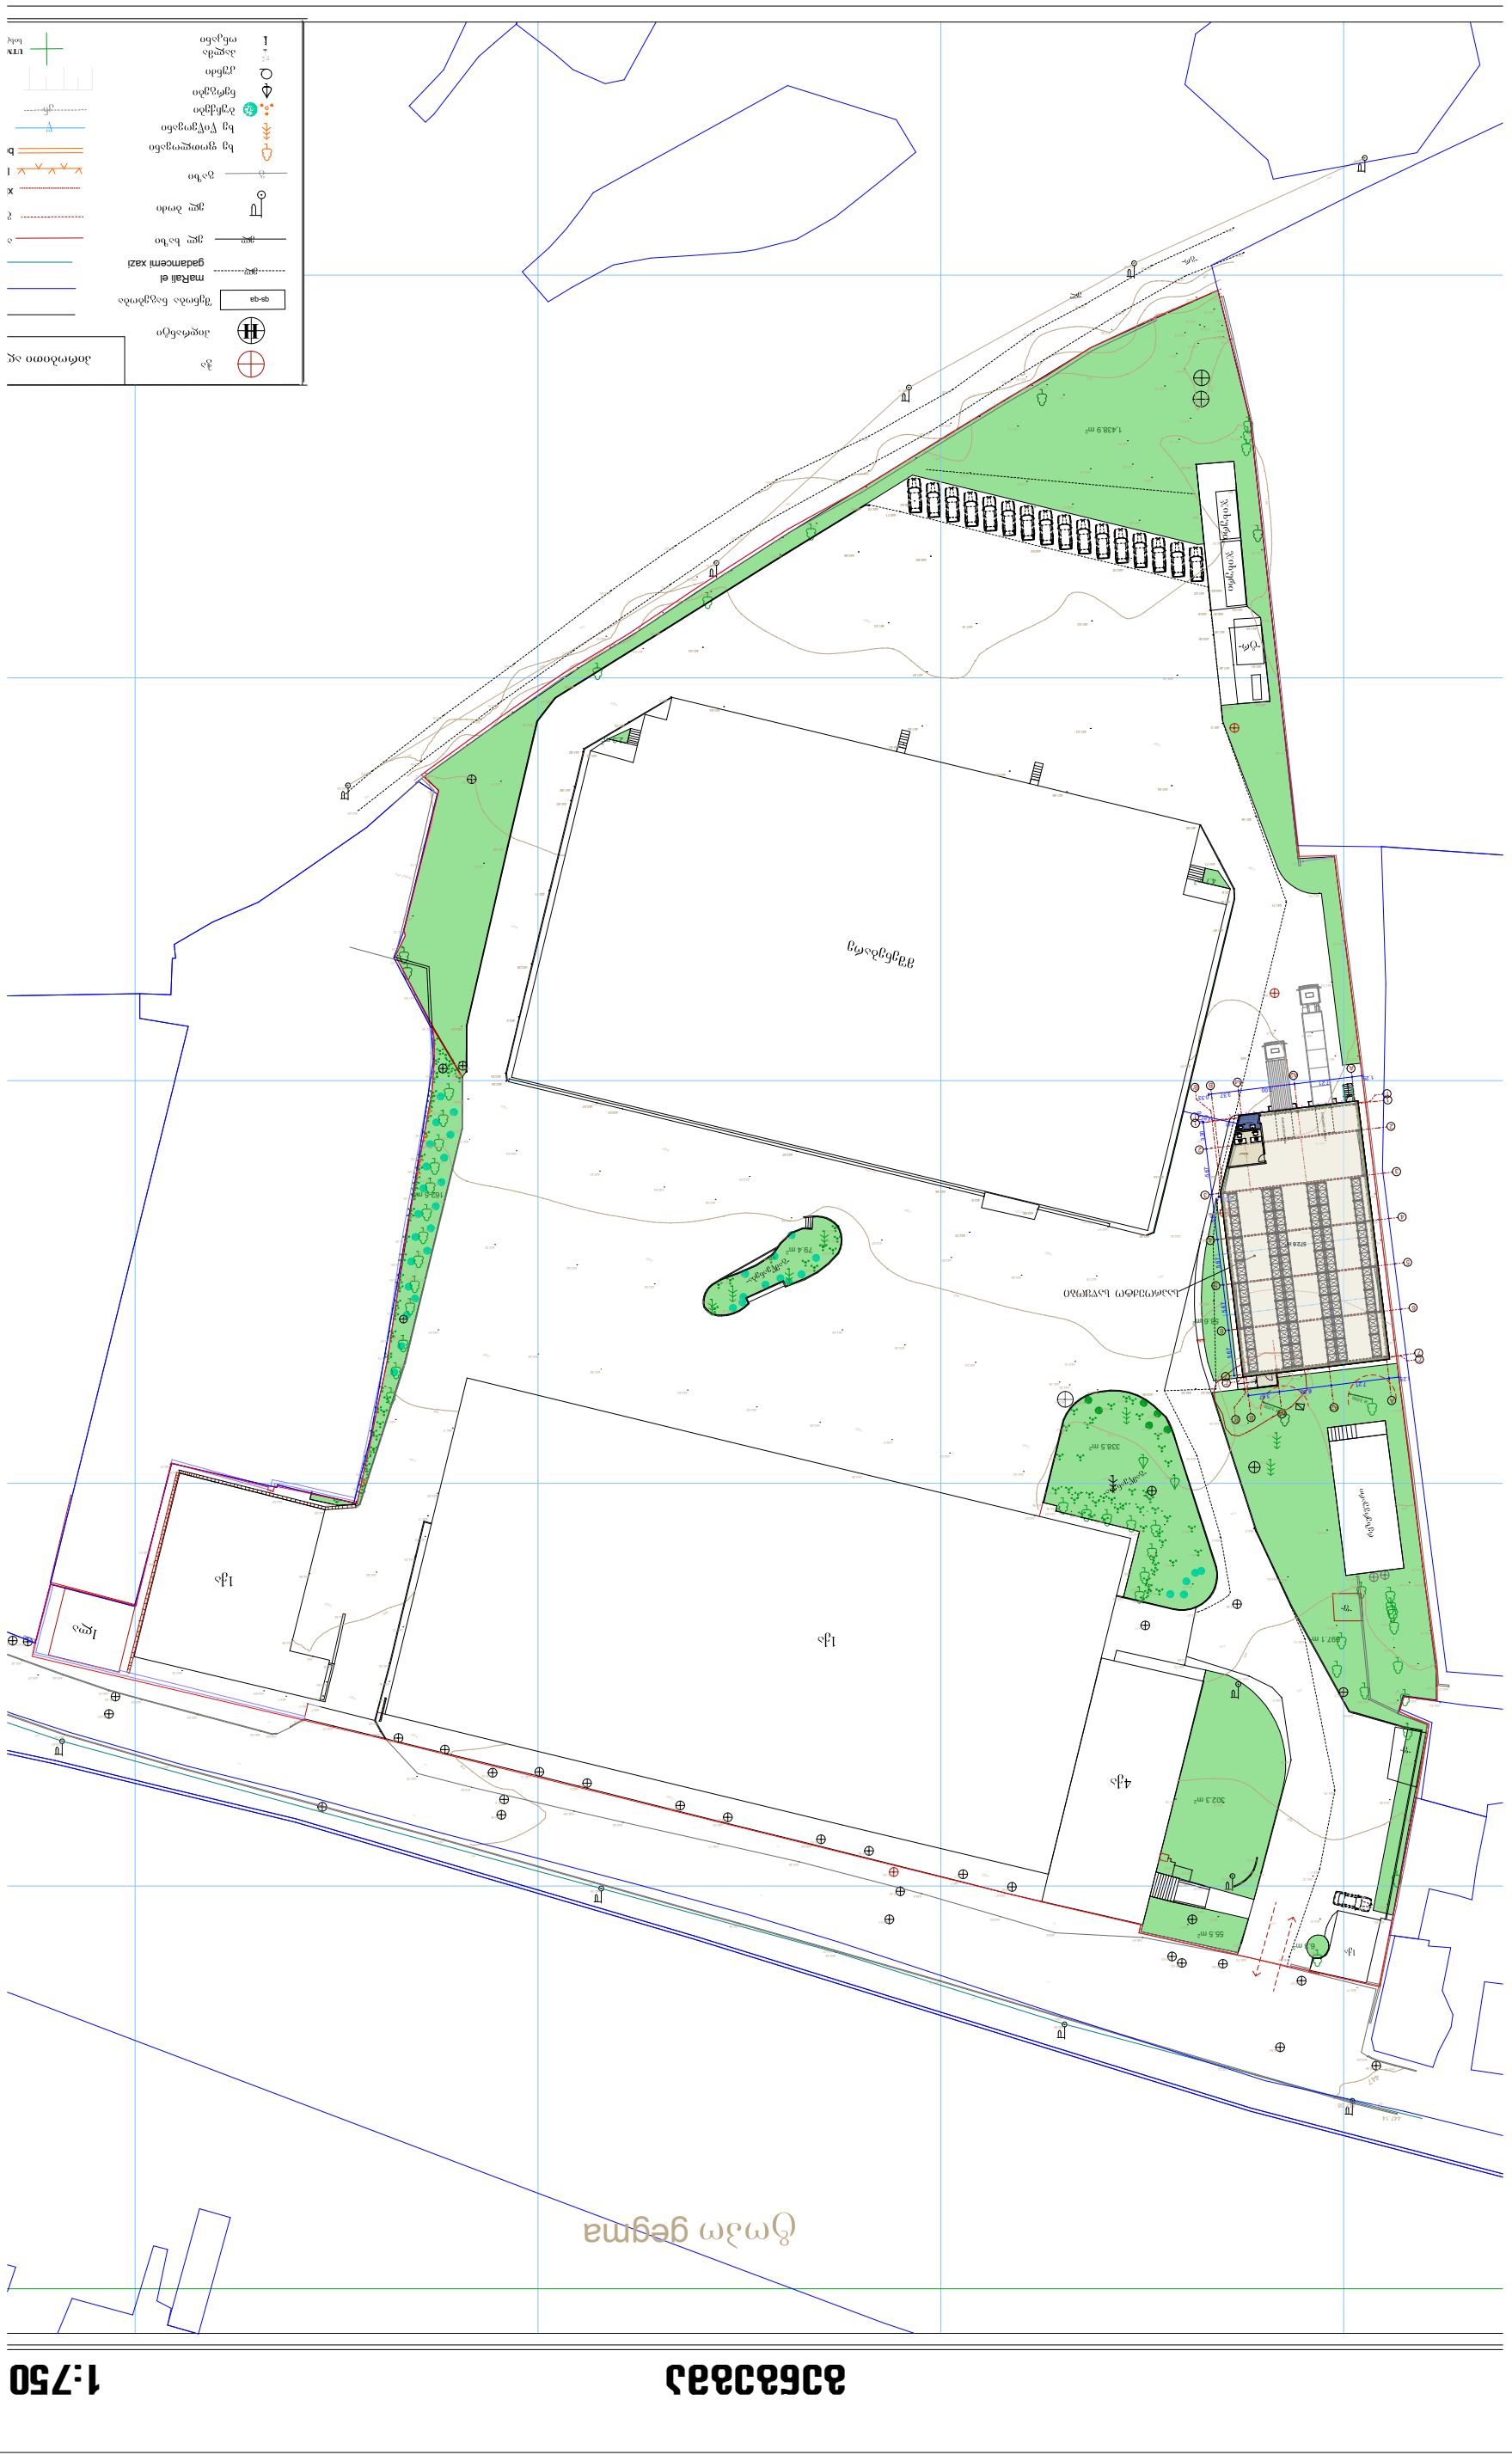

.

01

დირექტორი ირაკლი ქამუშაძე

სტადია STAGE ინდექსი INDEX

მაშტაბი
SCALE

თარიღი
DATE OF ISSUE

არქიტექტურული პროექტი

ნახაზი
DRWG.

გვარი ხელმოწერა

მისამართი
ADRESS

fur. PAGES

შეასრულა:

შეამოწმა:

ირაკლი ქამუშაძე

დამკვეთი
CLIENT

პროექტი
PROJECT

მუშა

79.4 m2

162.5 m2

1,438.9 m2

6.3 m2

55.5 m2

302.3 m2

4.7 m2

2.3 m2

3

3

4

4

5

5

6

6

2

2

1

1

7

7

B

B

A4
A2

A2

A

A

B'

B'

7'

7'

1'

1'

A4'

0.25 1.25 7.21 6.50 3.87
1.25 7.21 7.00 3.37 0.33

5.67 5.67 5.67 5.67 5.67 3.30 0.10

0.80 R 3.000 R 3.000

697.1 m2

338.5 m2

58.6 m2 443

439

440

44

438

46

4 5

447

4 1

44

40

40

44

45

4 0

46

4 5

45

446

41

45.7

44.1

445.7

45.7

45.7

43.9

43.8

44.5

44.7

46.7

46.5

46.6

43.5

43.6

439.4

437.1

44.3

44.4

44.6

445.7

45.9

446.2

446.2

446.4

446.7
446.7

446.6

40.8

444.2

44.2

45.3

446.1

46.6

45.7

441.7

40.2

42.5

443.5

43.2

43.5

443.5

44.3

441.9

445.01

45.01

45.18

445.69

445.05

445.01

44.71

44.93

445.12

445.56

444.1

44.69

444.65

44.82 444.8

44.99

44.93

444.92

44.92

44.97

445.84

445.81

45.35

444.94

44.78

445.22

45.86

445.27

45.79

444.81

443.9

43.98

44.18

44.19

44.91

445.53
445.23

44.7

44.71

444.88

444.72

43.86

443.81

43.86

44.07

444.23

44.36

44.46

43.96

43.85

444.56

444.58

44.59

44.79

445.32

44.56

444.43

44.38

46.19

46.27

46.58

446.67
446.76

46.69
46.69
446.32 446.67

446.27

46.37

446.45

46.73

46.51

46.29

45.89

445.93

46.55

46.38

45.82

445.68

43.58

43.61

43.36

443.48

443.51

443.52

43.37

443.35

443.29

443.47

43.59

443.64

443.53

43.5

440.08

40.08

440.03

439.94

439.76

439.89

439.75

439.61

439.62

439.52

439.38

439.33

439.61

439.22

439.27

438.94

438.77

438.91

438.56

438.17

438.38

438.49

438.05

437.93

437.74

437.92

437.82

437.55

437.57

437.67 437.36

437.37

437.19

437.33

445.47

445.73

44.62

444.21

444.65

444.42

44.45

444.21

444.43
44.68

46.12

46.7

46.88

46.71

446.32

46.65
446.47

46.36

446.38
46.16

45.94

45.79

45.78

445.87

445.56

445.62

45.52

445.87
445.56

445.67

445.45

45.44

445.51

445.52

445.55

45.59 445.65

445.79

445.93

45.82

446.16

45.95

446.22

445.99

446.06

446.35

46.42

446.39

46.17

446.28

446.49
46.53

46.59

46.55

446.36

446.41

46.97

446.81

446.53

446.67

46.63

46.65 446.62
46.75

446.22

46.84

447.08

447.14

446.88

446.98 446.9

446.67

442.69

40.54

40.75

440.93

440.74

440.91

40.66

40.79

42.43

443.56

443.76

445.13

44.64

44.41

44.48

445.14

445.59

445.79

446.12

446.59

445.96

445.1

444.84

444.67

44.92

445.31

445.27

445.27 445.25

44.66

44.45 44.28

444.28

44.74

444.08

43.53

443.09

42.48

442.46

442.04

41.83

41.54

441.83

441.36

440.69

441.66

441.47

41.18

440.15
439.76

439.76

439.91

40.03

439.86

439.79

439.83

439.37

440.92

440.12

40.79

40.97

440.94

440.92

40.79

40.71

440.99

41.14

40.89

440.92

40.71

441.1

441.76

41.79

42.01

442.51

443.31

443.09
443.25

43.16

42.78

42.57

43.58

43.45

443.52

443.55

443.5

443.56

43.58

43.56

43.51

443.25

43.24

443.26

43.25

443.26

443.25

443.26

42.88

42.85

42.87

442.87

42.8

42.84

442.84

42.81

42.84

442.79

442.51

42.7

43.25

443.91

43.4

443.39

43.26

43.07

43.04

42.96

42.79

443.74

443.67

43.51

443.39

443.3

443.19

443.08

443.02

42.97

42.64

42.56

442.76

443.12

443.64

444.19

444.31

44.56

44.76

44.81

44.82

443.67

43.37

443.05

442.76

42.53

42.35

41.93

42.12

442.13

42.1

42.12

441.71

41.89

441.46

41.63

441.61

441.02

440.93

440.51

440.62

40.73

440.74

40.53

40.26

440.67

40.68

440.97

41.63

41.76

441.72

441.87 42.02

442.08

41.65

41.99

41.95

42.03

441.91

442.02

42.12

42.5

42.6

42.53

42.52

44.51

446.14

440.11 UTM

მაღალი ელ გადამცემი ხაზი ქს-ქა

ხის ღობე

ლითონის ღობე

ბეტონის ღობე

გეგმა

H

H

H

41

441

442

40.8

41.3

41.8

42.6

41.7

42.4

40.96

441.02

41.46
41.45

41.03

40.87

441.61

441.46

441.51

41.52

442.72

42.64

42.52

237

41.98

41.79

441.71

41.65

41.45

41.02

40.75 440.75
440.62

40.71

40.82

40.76

40.85

440.93

441.54

441.71

42.34

442.57

42.48

42.76

43.23 43.32 443.26

41.66

441.14

441.54

41.66

441.43

441.02

441.14

41.54

441.63

441.71

441.81

41.87

42.17

42.44

42.56

42.59

442.59

441.37

441.22

40.89
40.96

441.49

41.64

441.61

41.73

41.82

441.82

41.88

441.92

42.1

42.26

42.52

442.54

42.57

442.57
442.57

1.02 5.82

572.6 m2

15.9 m2

4.9 m2

გენგეგმა 1:750