ფასადი 1-7

1:100

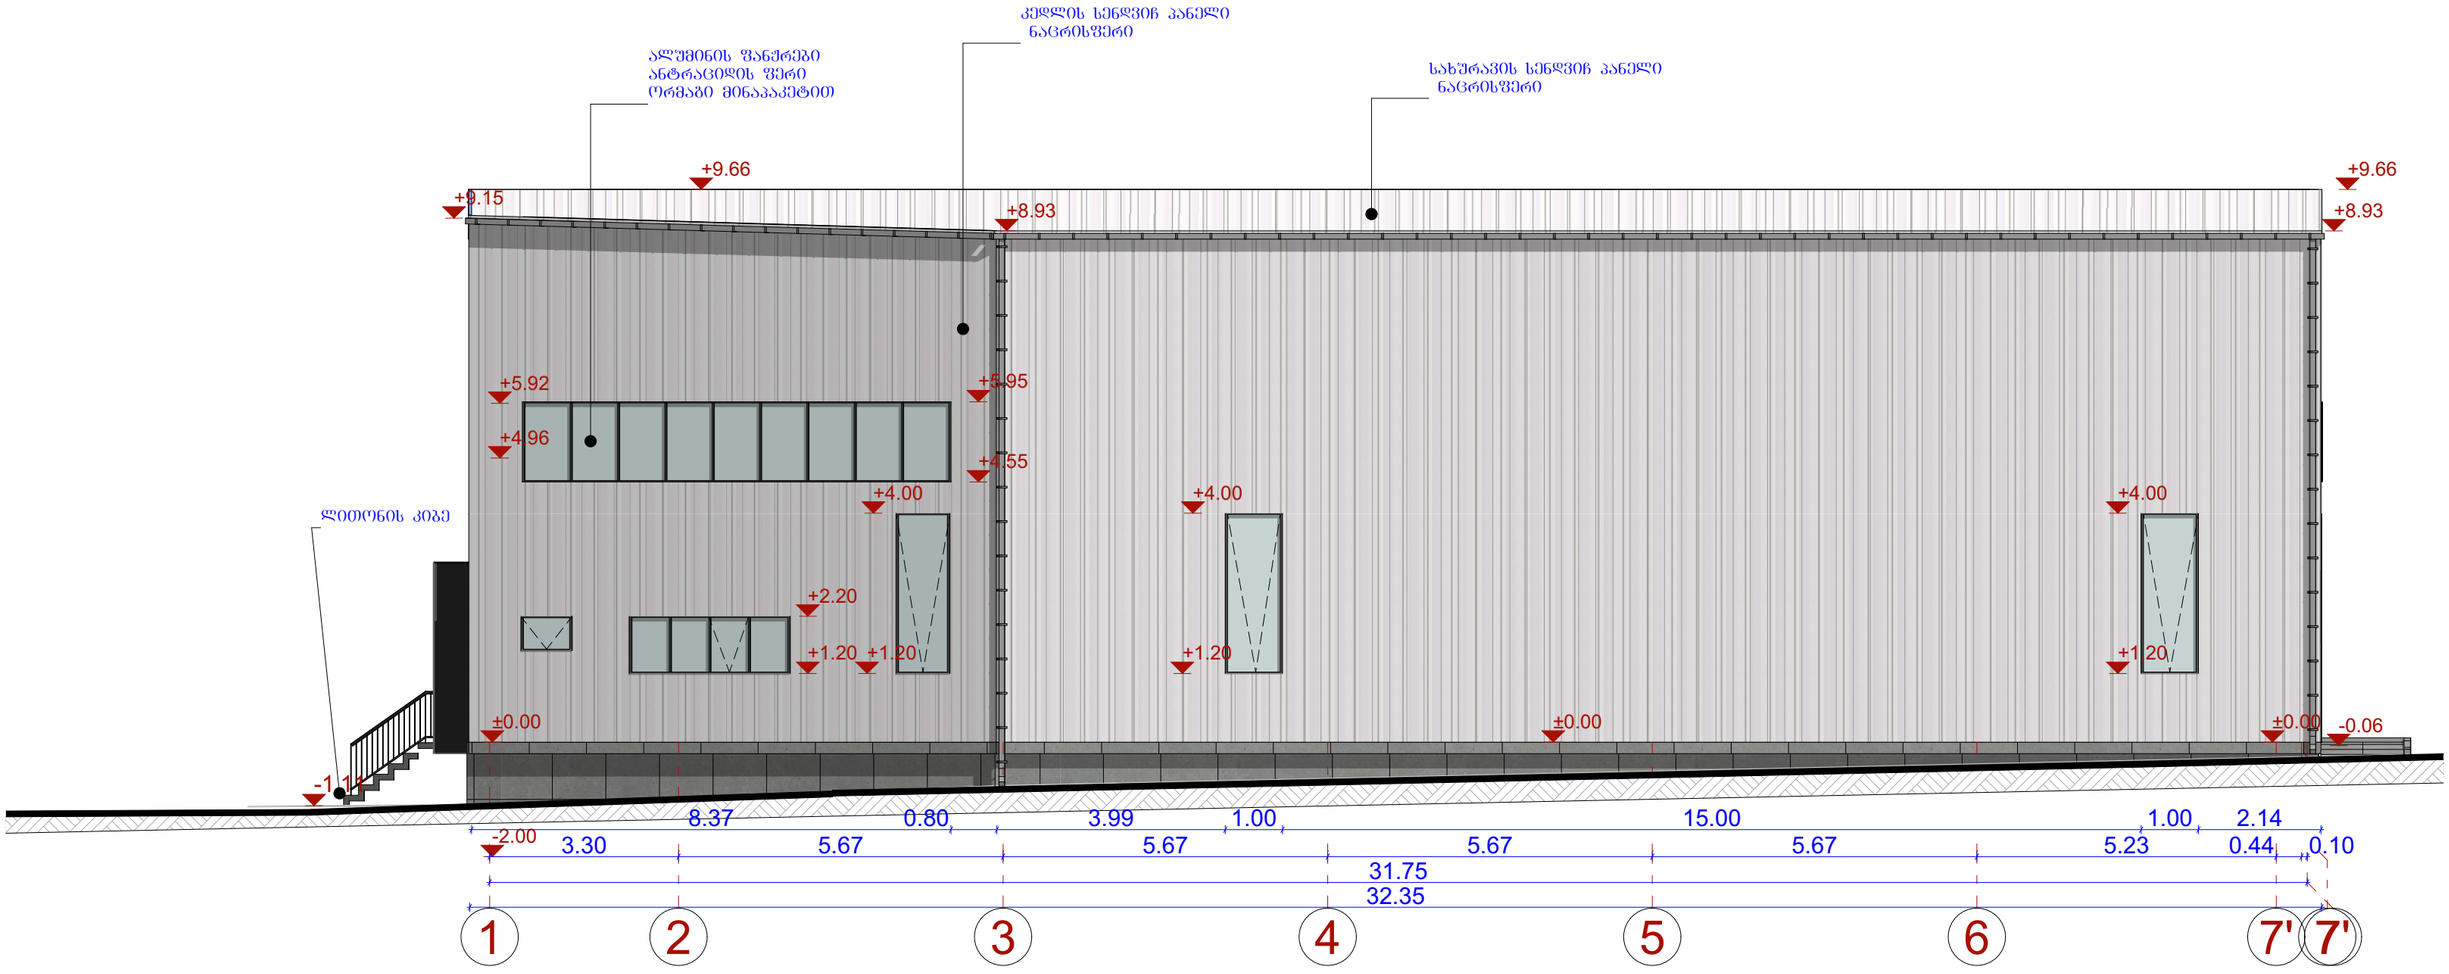

საპროექტო კომპანია შ.პ.ს. ქ. თბილისი კაკაბეთის ქ. 2ბ-4 ტელ: 577 901110	დამკვეთი CLIENT ს.ს. „მოზაიკ ლოჯისტიკი" პროექტი PROJECT მოზაიკ ლოჯისტიკის ტერიტორიაზე სასაწყობე შენობის პროექტი	მისამართი ADRESS: ქ.თბილისი, ხანძთელის ქ№2 (ს.კ. 01.11.04.003.018) დირექტორი: გვარი, ხელმოწერა შესრულა: ირაკლი ქამუშაძე შეამოწმა: ირაკლი ქამუშაძე

არქიტექტურული პროექტი

მასშტაბი SCALE		თარიღი DATE OF ISSUE	
ნახაზის DRWG.	ფასადი 1-7		
სტადია STAGE	ინდექსი INDEX	* ფურ. PAGES	
მუშა		04	

ფასადი 7-1

1:100

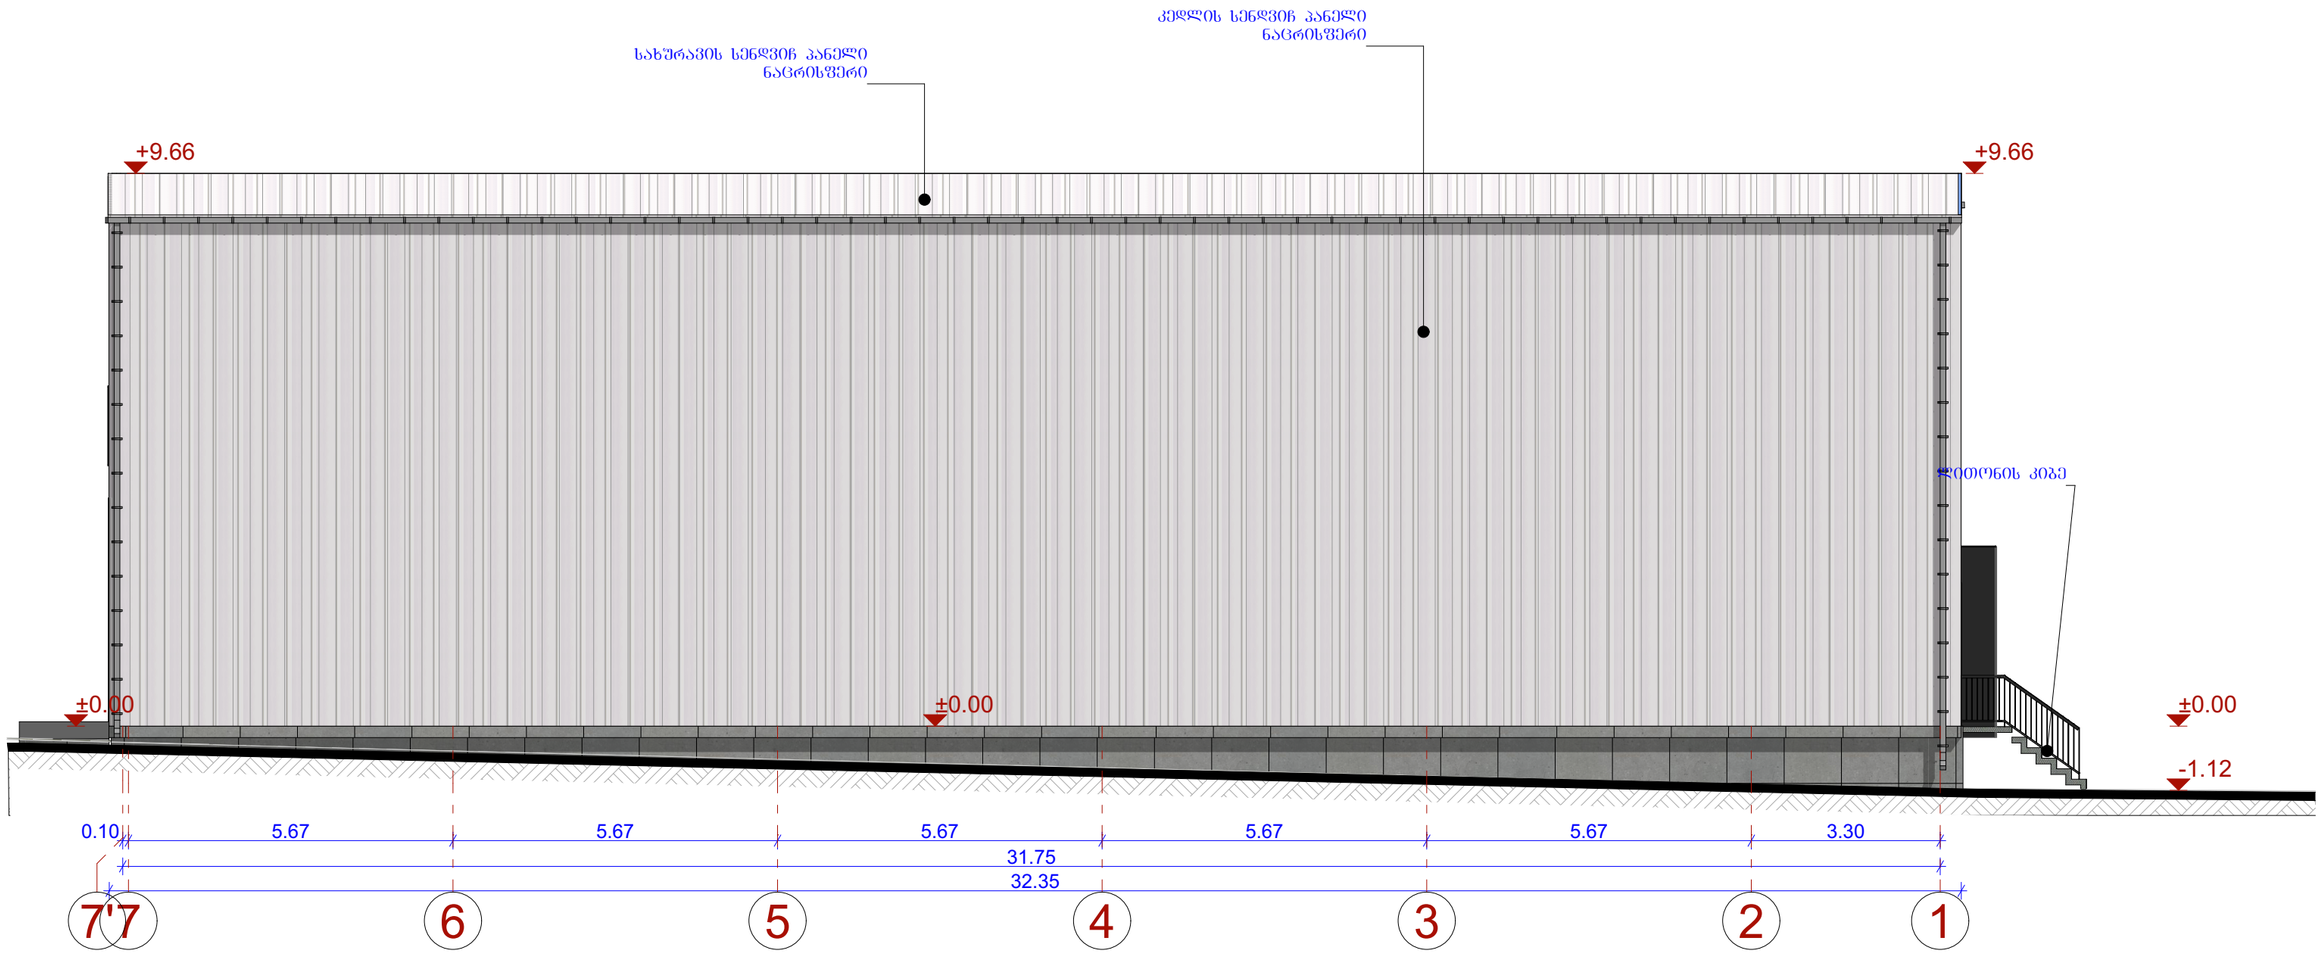

საპროექტო კომპანია შ.პ.ს. ქ. თბილისი კაკაბაძის ქ. 26-4 ტელ: 577 901110	დამკვეთი CLIENT ს.ს. „მოზაიკ ლოჯისტიკი" პროექტი PROJECT მოზაიკ ლოჯისტიკის ტერიტორიაზე სასაწყობე შენობის პროექტი	მისამართი ADRESS: ქ.თბილისი, ხანძთელის ქ№2 (ს.კ. 01.11.04.003.018) დირექტორი: გვარი / ირაული ქამუშაძე შეასრულა: გვარი / ირაული ქამუშაძე შეამოწმა: გვარი / ხელმოწერა

არქიტექტურული პროექტი

მასშტაბი SCALE		თარიღი DATE OF ISSUE	
ნახაზი DRWG.	ფასადი 7-1		
სტადია STAGE	ინდექსი INDEX	ფურც. PAGES	
მუშა		05	

ფასადი ა-ბ 1:100

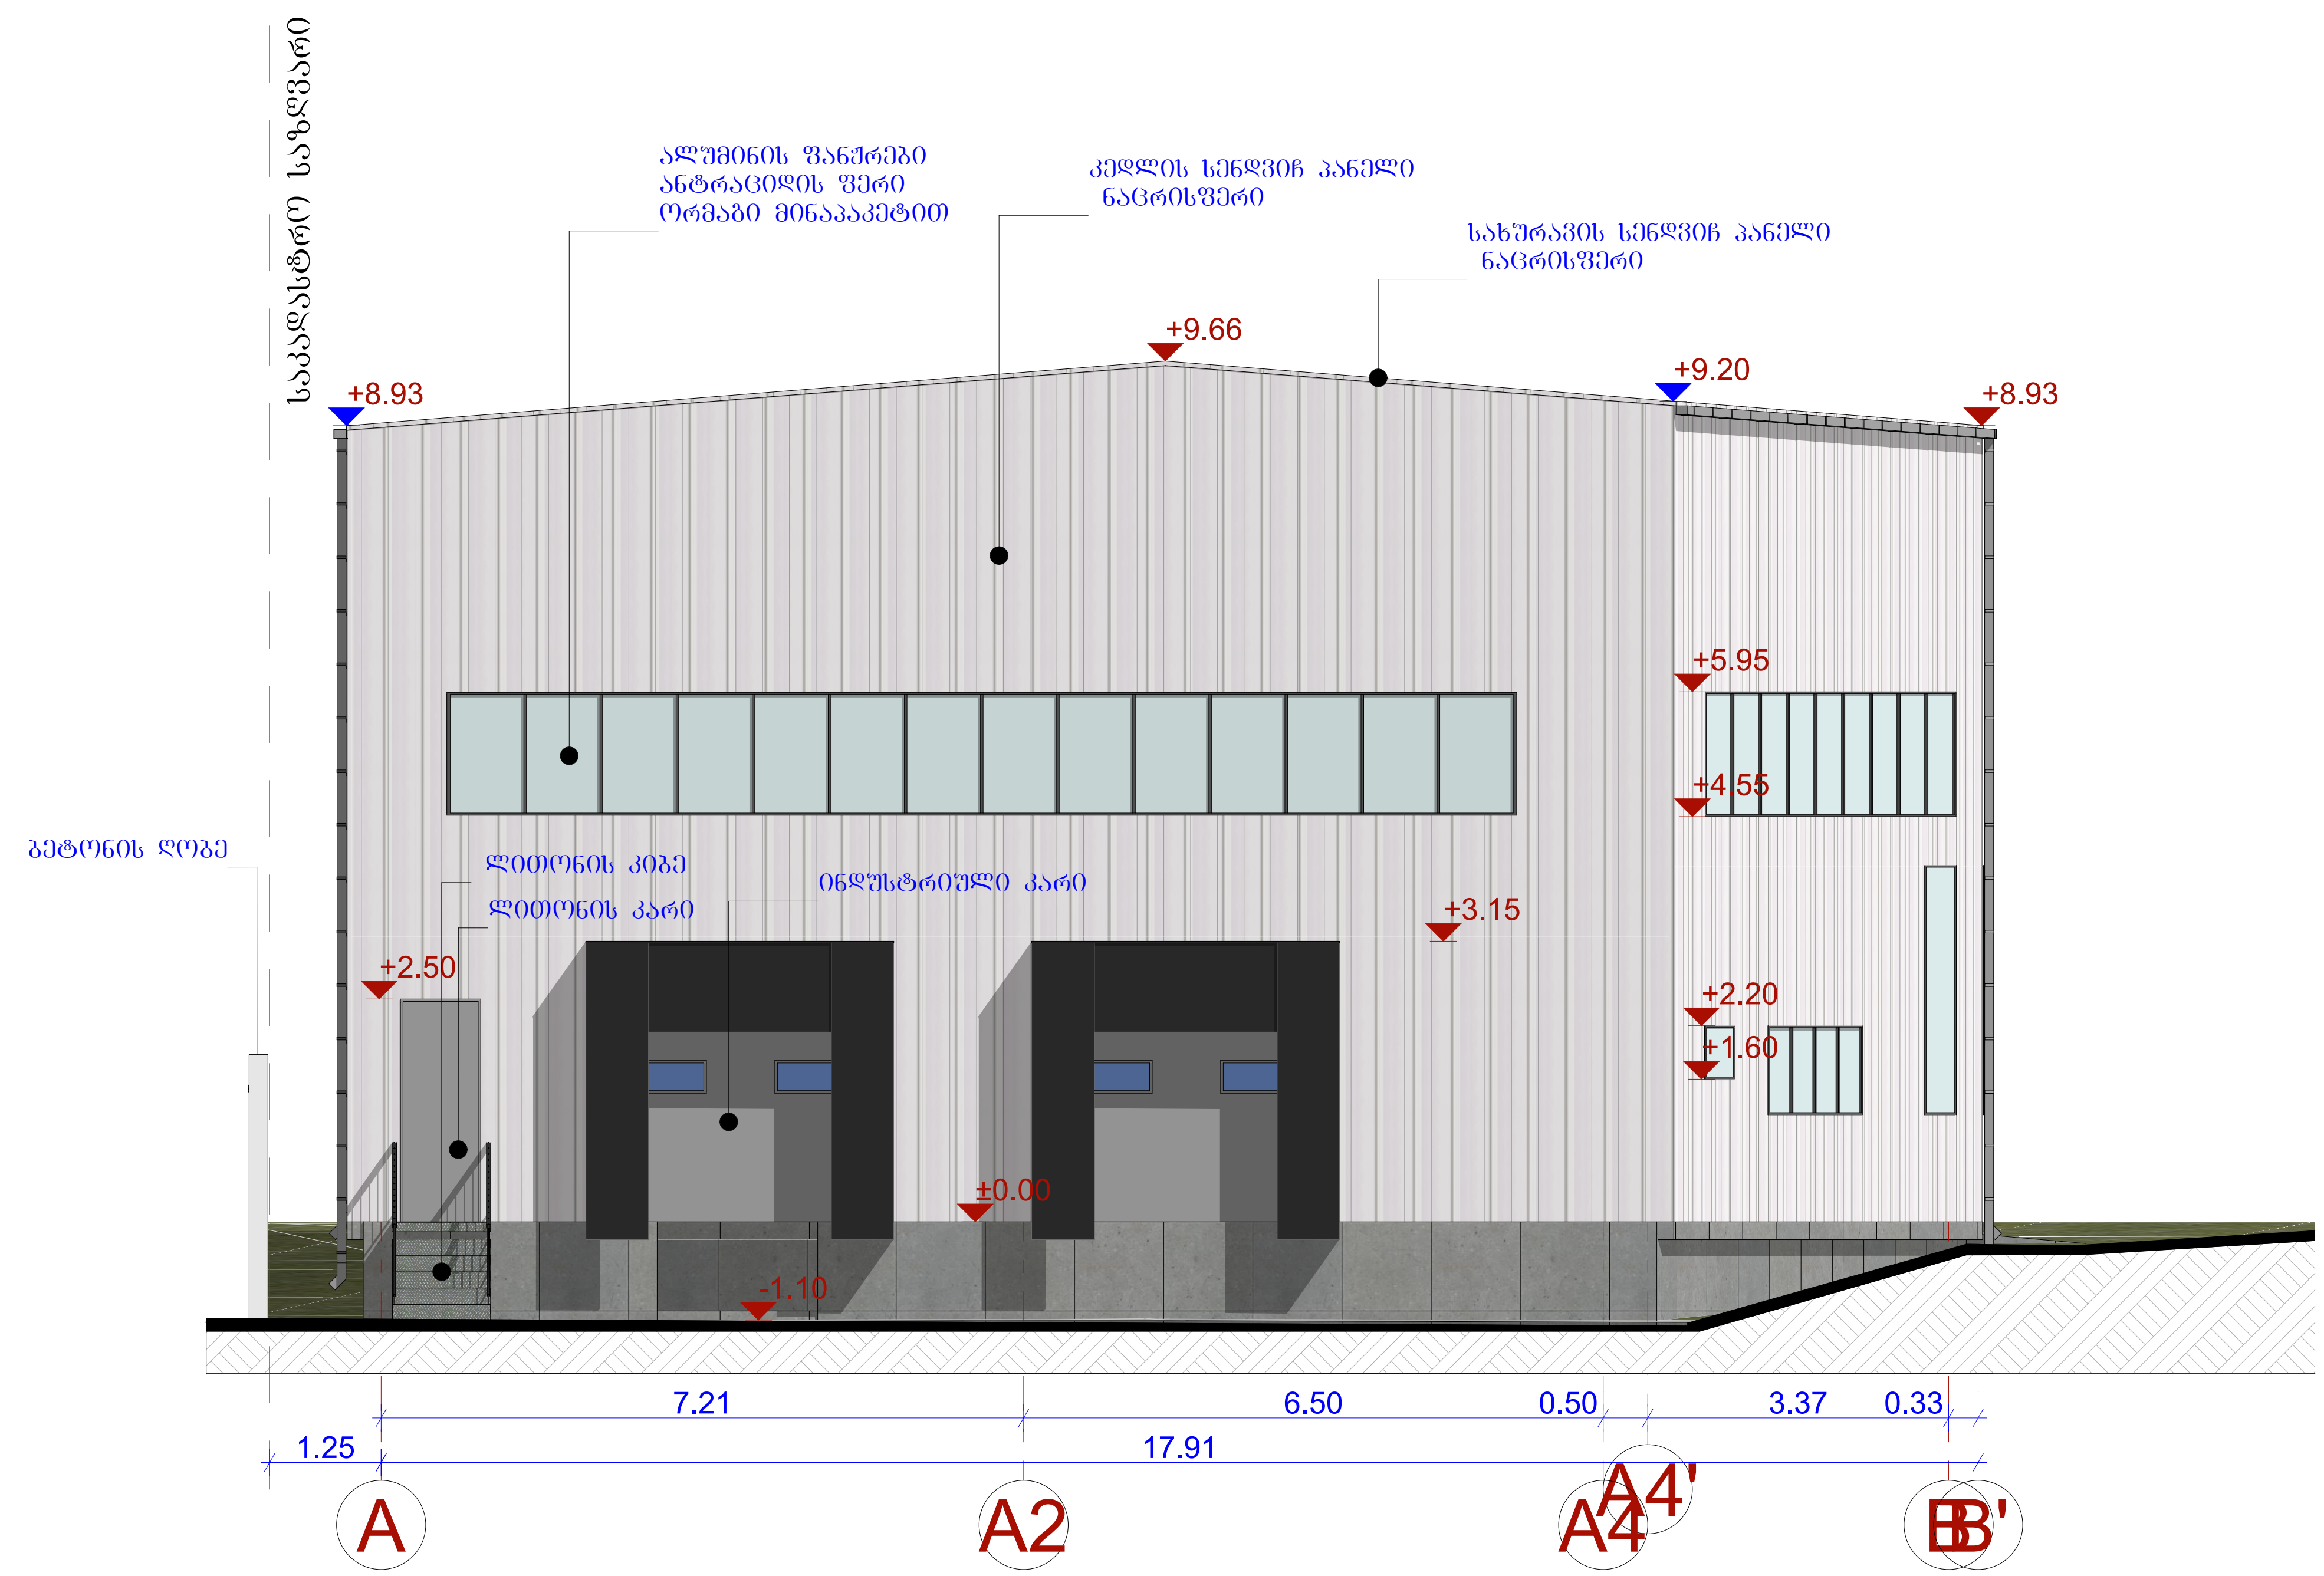

საპროექტო კომპანია შ.პ.ს. არქა ქ. თბილისი კაკაბეთის ქ. 2ბ-4 ტელ: 577 901110	დამკვეთი CLIENT ს.ს. „მოზაიკ ლოჯისტიკი" პროექტი PROJECT მოზაიკ ლოჯისტიკის ტერიტორიაზე სასაწყობე შენობის პროექტი	მისამართი ADRESS: ქ.თბილისი, ხანძთელის ქ№2 (ს.კ. 01.11.04.003.018)		არქიტექტურული პროექტი
			გვარი / ხელმოწერა	მაშტაბი SCALE / თარიღი DATE OF ISSUE
		დირექტორი	ირაკლი ქამუშაძე	ნახაზი DRWG. ფასადი ა-ბ
		შეასრულა:	ირაკლი ქამუშაძე	სტადია STAGE: მუშა / ინდექსი INDEX / ფურ. PAGES: 06
		შეამოწმა:		

ფასადი ბ-ა

1:100

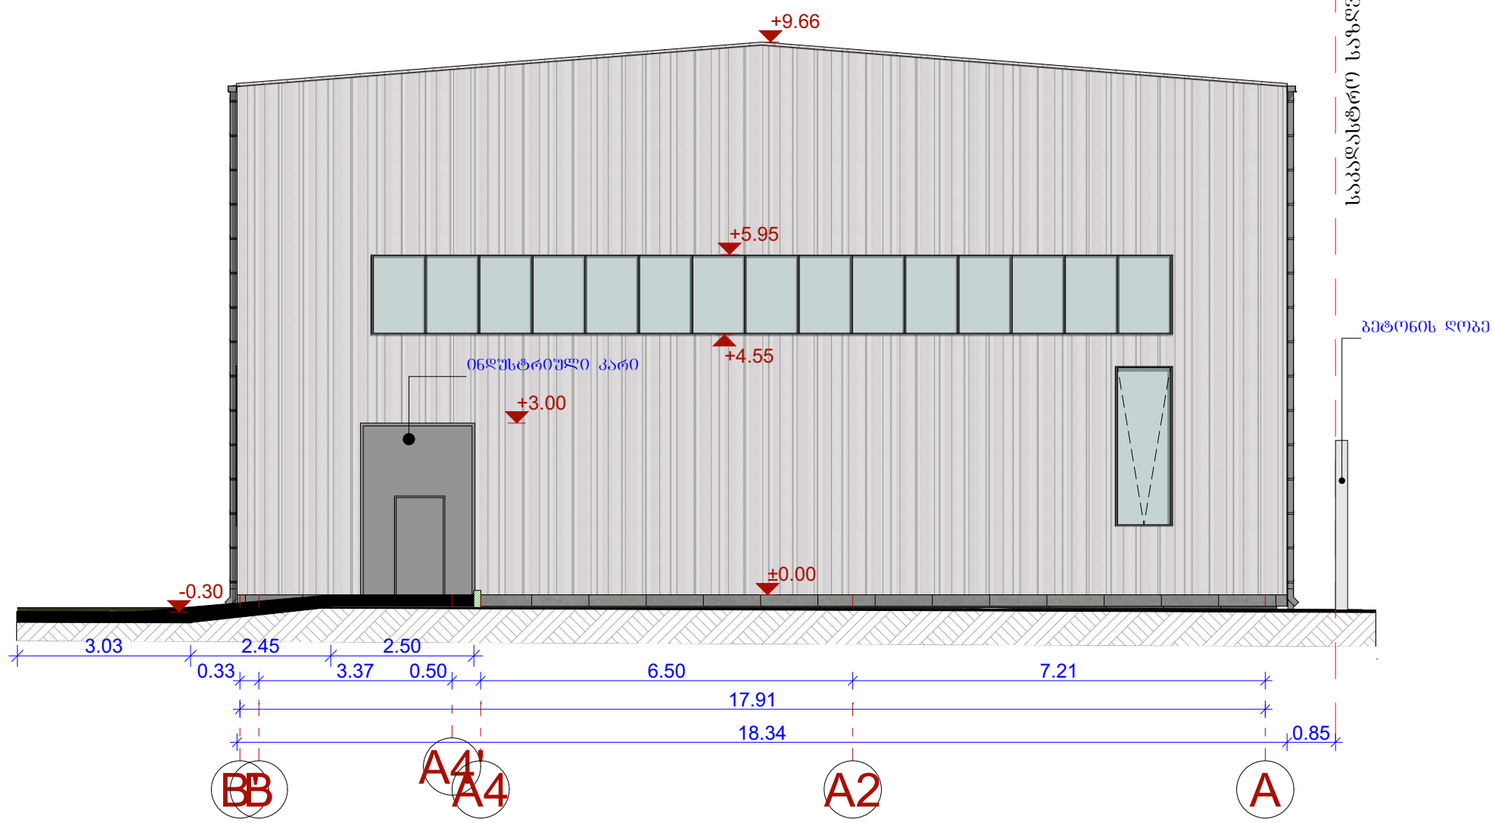

საპროექტო კომპანია შ.პ.ს. ქ. თბილისი კაკაბეთის ქ. 2ბ-4 ტელ: 577 901110	დამკვეთი CLIENT ს.ს. „მოზაიკ ლოჯისტიკი"	მისამართი ADRESS: ქობილიხი, ხაძოელის ქ№2 (ს.კ. 01.11.04.003.018)	არქიტექტურული პროექტი
	პროექტი PROJECT მოზაიკ ლოჯისტიკის ტერიტორიაზე სასაწყობე შენობის პროექტი		მასშტაბი SCALE: — თარიღი DATE OF ISSUE:
		გვარი / ხელმოწერა	ნახაზი DRWG.: ფასადი ბ-ა
		დირექტორი: ირაკლი ქამუშაძე	
		შესრულა: ირაკლი ქამუშაძე	
		შემოწმა:	სტადია STAGE: მუშა; ინდექსი INDEX: ; ფურც. PAGES: 07